


Karta efter ombyggnad projekt NIS288768

OBS! Om inget annat är angivet skall kabelläget anses vara approximativt, vid jobb nära angiven kabel skall kabelsättning på plats beställas

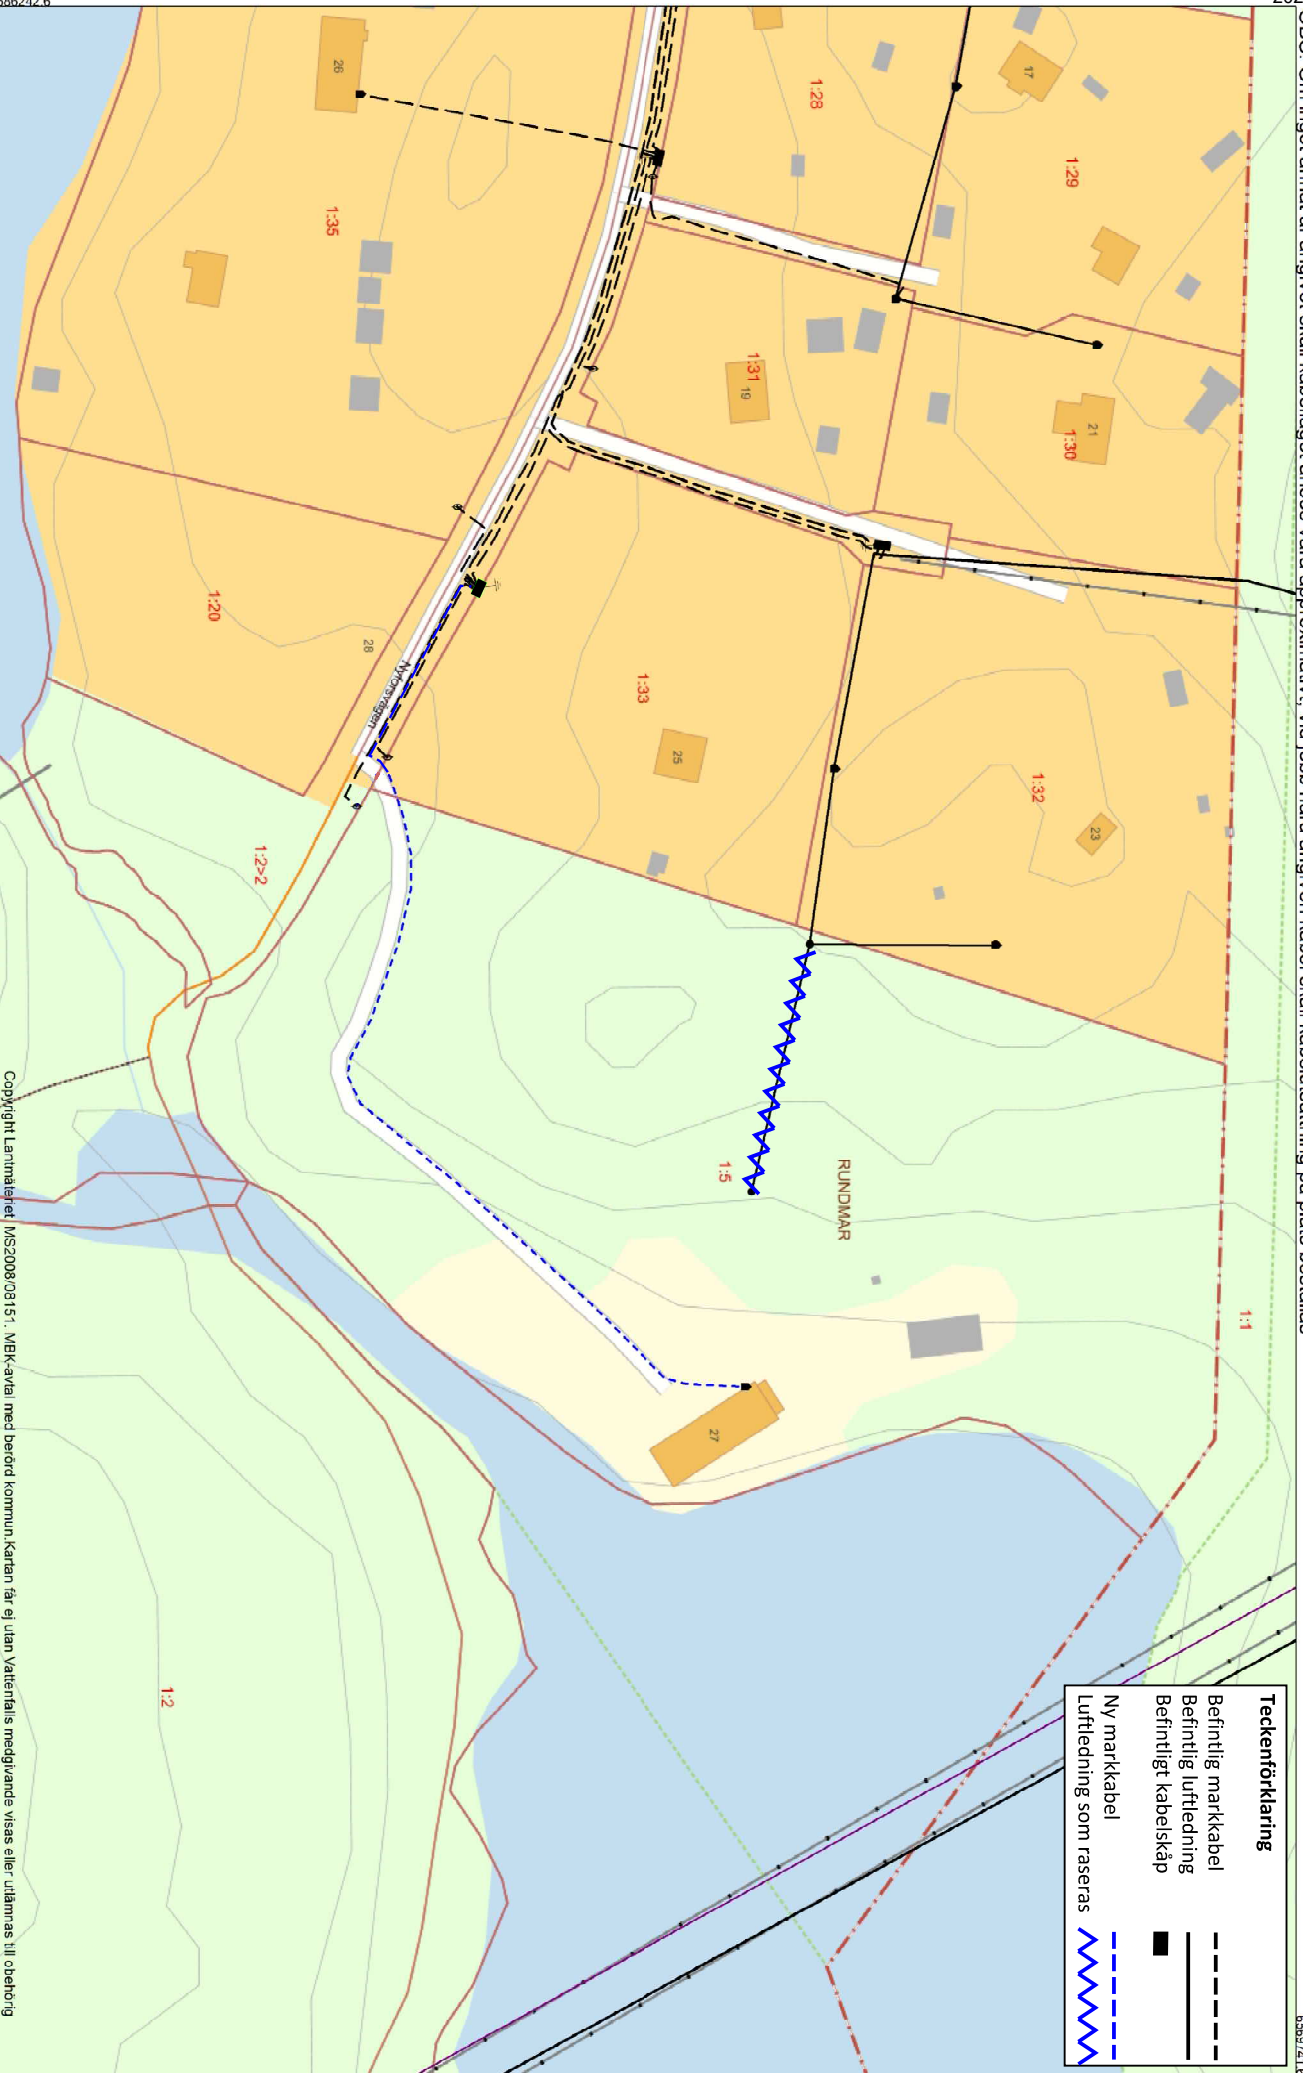

6886242.6

6589496.6

2021.12.07

Skala 1:1000



Copyright Lantmäteriet MS2008/03151. MK-svava med beford kommun. Kartan får ej utan Vattenfalls medgivande visas eller utlämnas till obehörig