

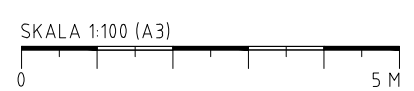


# SKISS ALT 1 - BEF HUS MED BASTU - LOGEN/BASTUHUSET - ALBY GÅRD TYRESÖ KOMMUN 2022-05-17

- 1 WC OCH 1 RWC I ANSLUTNING TILL FÖRRUM
- OMKLÄDNINGSRUM SAKNAR RWC
- MINDRE NATURKLASSRUM MED TVÅ ENTRÉER - EN ENTRÉ VIA SKÖLJRUM FRÅN FRAMSIDAN OCH SEPARAT INGÅNG FRÅN GAVELN.
- UTMOHUSSAMLINGSPLATS FÖR NATURSKOLAN
- MINDRE, L-FORMAT UTSTÄLLNINGSRUM
- INGEN INVÄNDIG KOMMUNIKATION T NATURKLASSRUM FR UTSTÄLLNINGSRUM
- HELA HUSET UPPFYLLER KRAVEN PÅ TILLGÄNGLIGHET FÖR RULLSTOL FÖR BEGRÄNSAD UTMOHUSANVÄNDNING

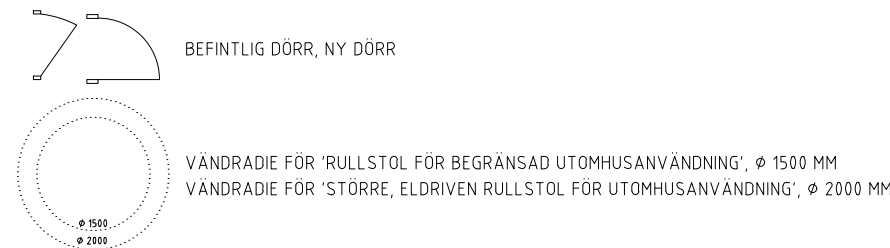

AIX ARKITEKTER AB HUDIKSVALLSGATAN 8 113 30 STOCKHOLM  
 TEL +46 8 690 29 00 INFO@AIX.SE WWW.AIX.SE ORG NR 556319-2086

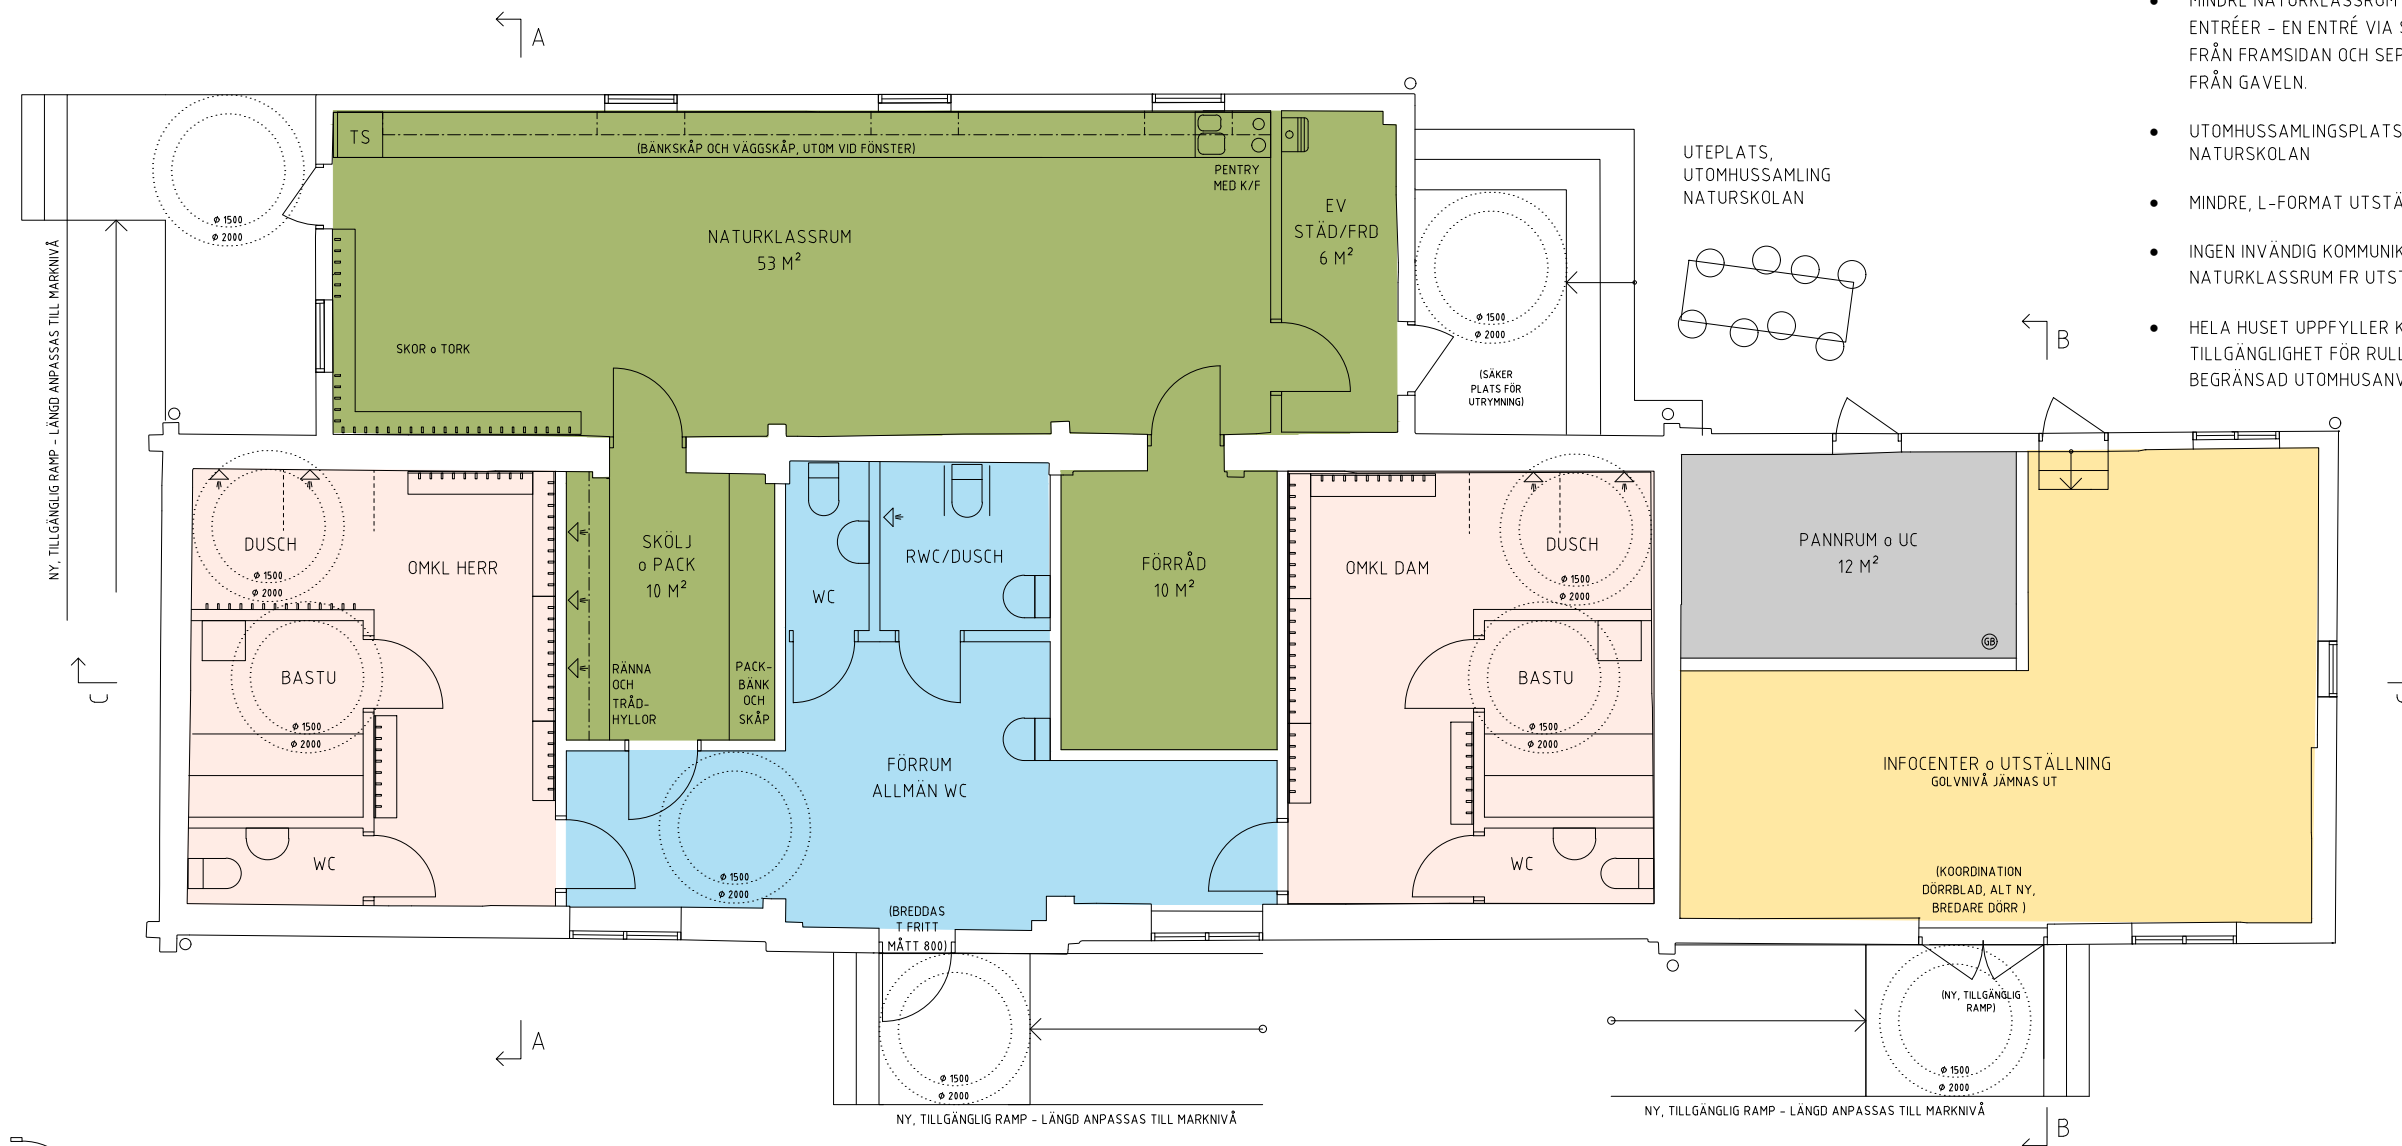