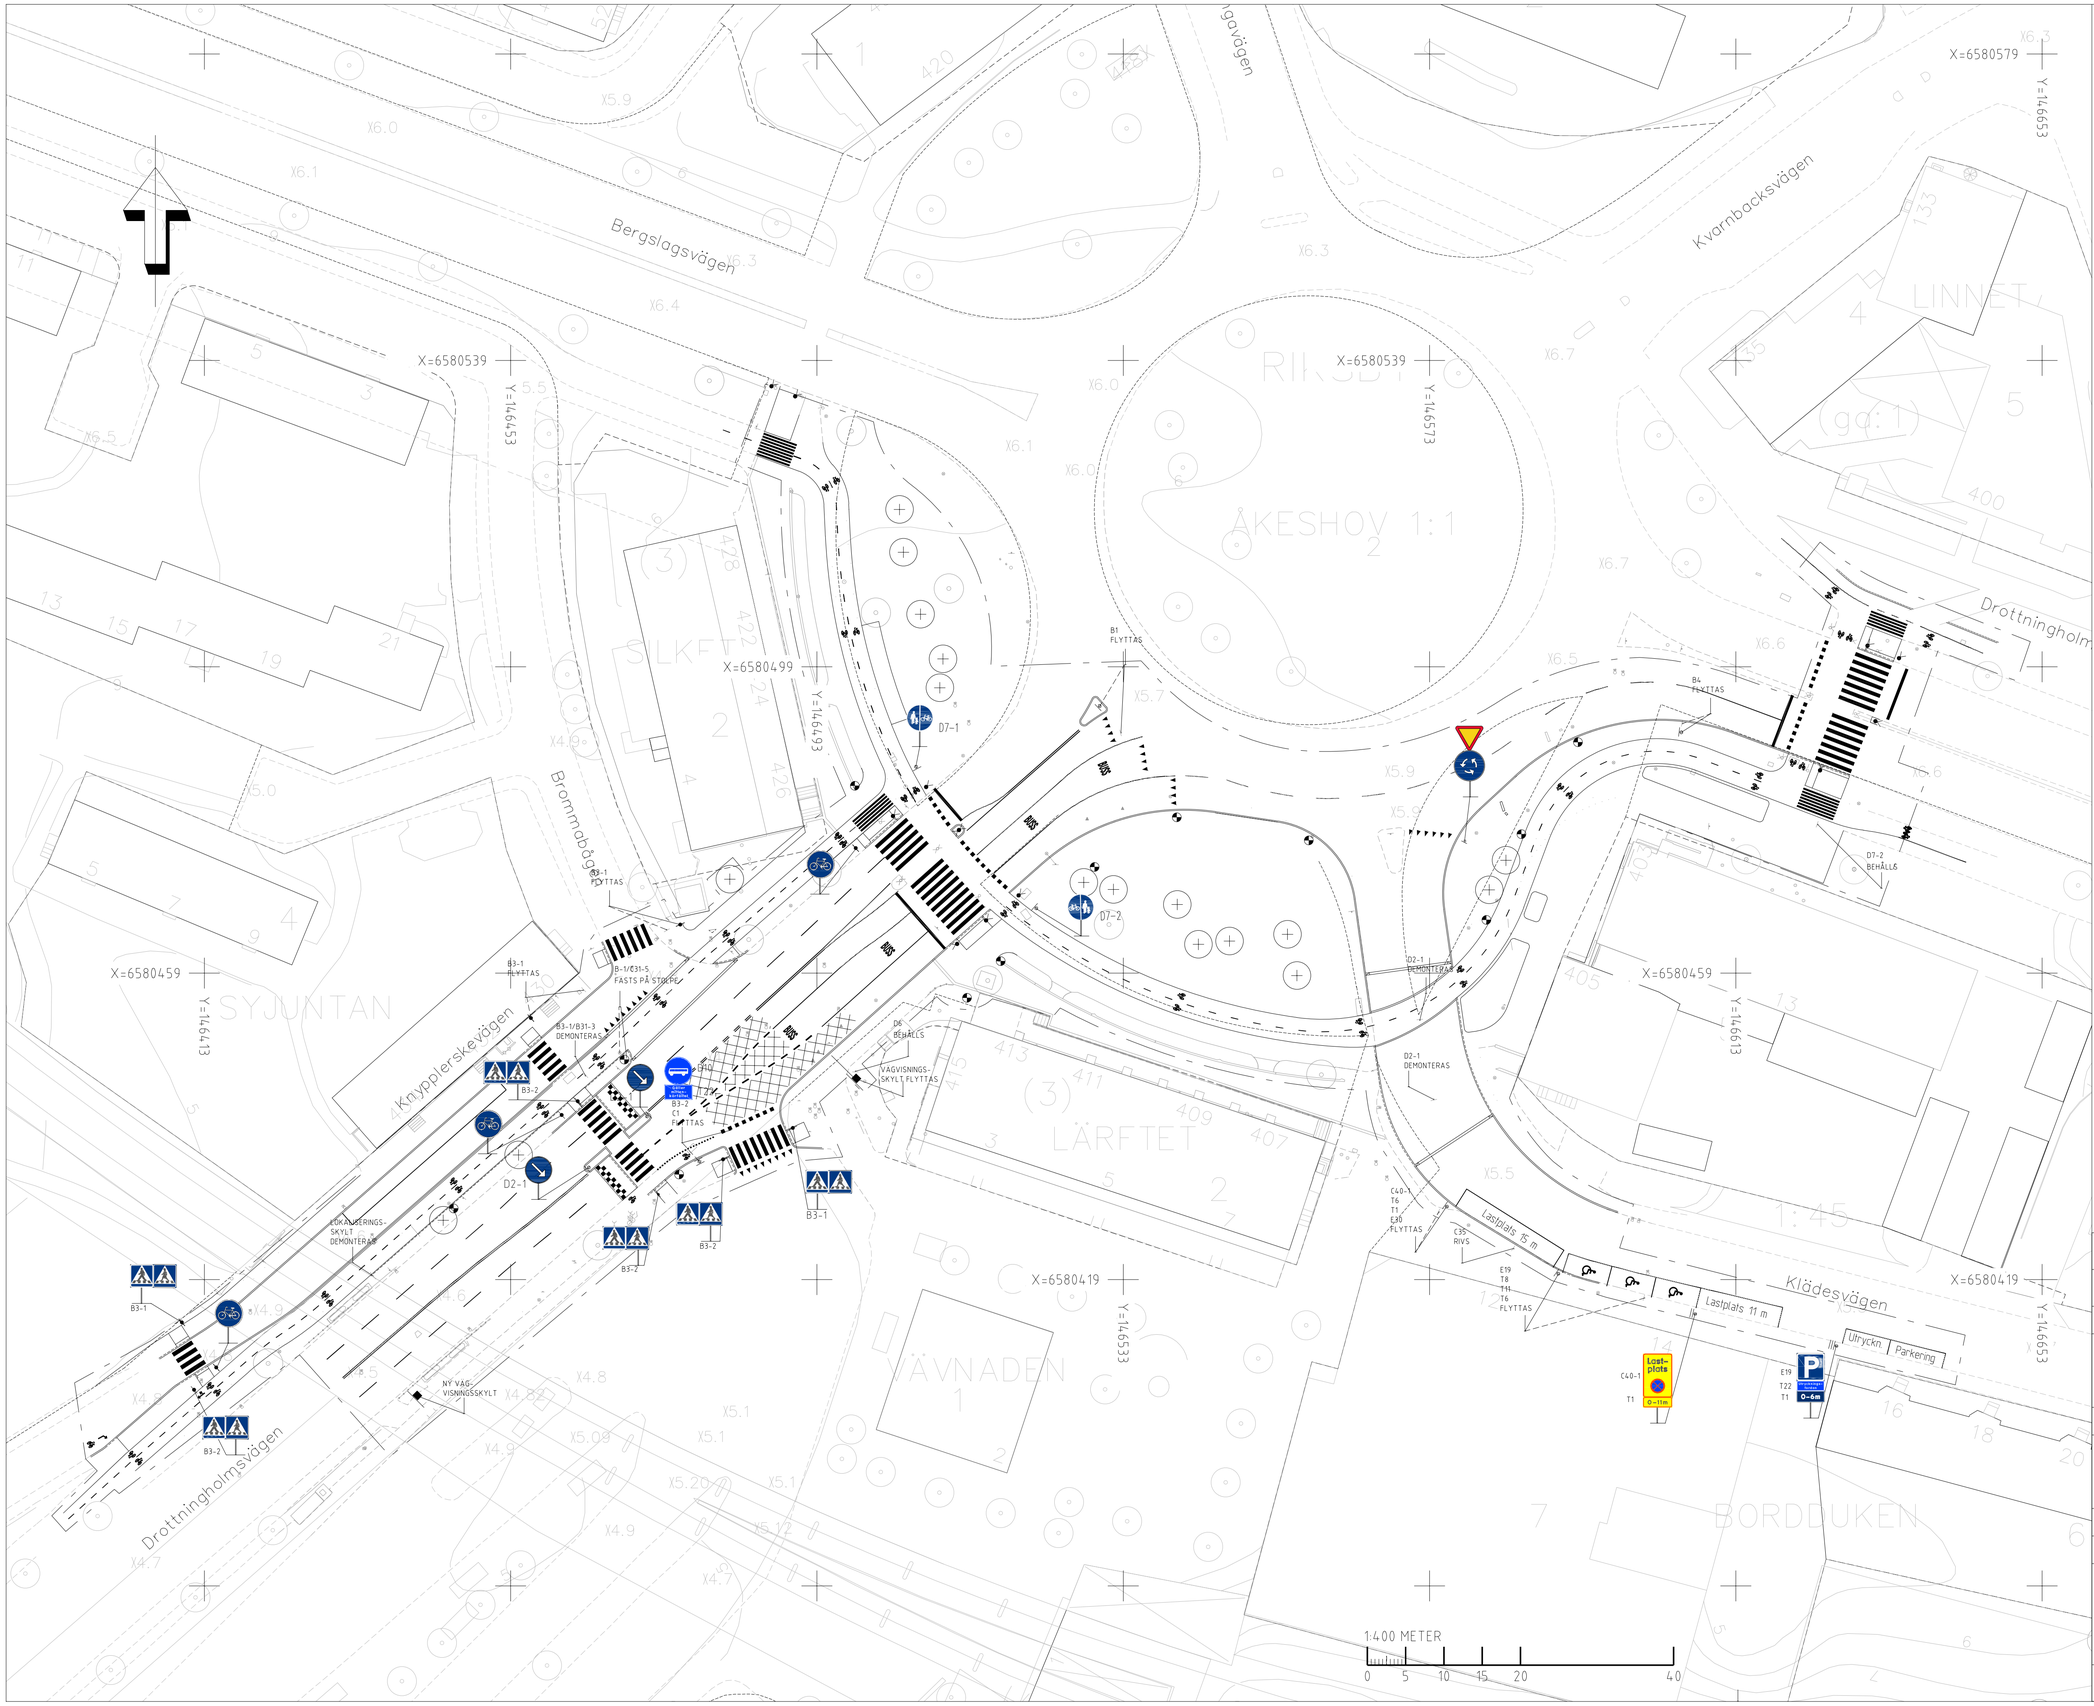

TECKENFÖRKLARING

- SYSTEMHANDLINGSGRÄNS
- FASTIGHETSGRÄNS

BEFINTLIGT INMÄTT/BASKARTA

- VÄGKANT/KANTSTEN
- DAGVATTENBRUNN
- BRUNNAR/VENTILER/TELEBRUNN
- BELYSNINGSSTOLPE
- VÄGMÄRKESSTOLPE
- TRAFIKSIGNALSTOLPE
- P-AUTOMAT/ELSKÅP
- TRÄD

NYTT PROJEKTERAT

- KANTSTÖD ENLIGT HÖJD- & MÅTTSÄTTNING
- PORTSTEN
- BELÄGGNINGSKANT
- ILLUSTRATIONSLINJE/MATERIALGRÄNS
- NY VÄGMÄRKESSTOLPE
- NY DAGVATTENBRUNN
- BELYSNINGSSTOLPE ENLIGT EL-HANDLING
- TRAFIKSIGNALSTOLPE ENLIGT SIGNAL-HANDLING
- TRÄD ENLIGT LA-HANDLING
- VÄGMARKERING M15
- H02:0 VÄGMARKERING
- B3-2 NYTT VÄGMÄRKE MED STOLPE & FUNDAMENT

HÄNVISNINGAR

Typritning övergångsställe TH0102
Typritning parkeringsplats RH TH0105
Exemplelritning Genomgående gångbana T1600002
Exemplelritning Portsten

ANMÄRKNING

Koordinatsystem: SWEREF99 18 00
Höjdsystem: RH2000

GRANSKNINGSSTATUS	
HANDLING: SYSTEMHANDLING	
DATUM: 2022-10-28	ÄNDRINGS-PM
PROJEKTNAMN: BROMMAPLAN TRIMNINGSÅTGÄRDER	
PROJEKTLEDARE: K ROGERS	PROJEKTNUMMER: 8005015
Stockholms stad, Trafikkontoret, start.stockholm/trafikkontoret	SWECO
SKAPAD AV: A HOLMQVIST	UPPDRAGSNUMMER: 30042053
GODKÄND AV: L SÖDERHOLM	
INNEHÅLL 1: BROMMA	
INNEHÅLL 2: VÄGUTRUSTNING	
INNEHÅLL 3: PLAN	
ANSVARIG PART: GATA	SKALA: 1:400 / FORMAT: A1
DOKUMENTBETECKNING: T-32-1-001	ÄNDR BET

XREF:
L-30-P-01.dwg
T-30-P-001.dwg
D-01-P-001.dwg
P-01-P-001.dwg
T-32-P-002.dwg
T-32-P-001.dwg
D-01-P-004.dwg
T-95-T-001.dwg
X-10-P-002.dwg
T-30-P-004.dwg

FIL: \\SWECO.SE\S\STO01\PROJEKT\Z214\1-30042053_BROMMAPLAN_TRIMNINGSÅTGÄRDER\100_BROMMAPLAN_TRIMNINGSÅTGÄRDER\5_ARBETSMATERIAL CAD\1-SRITEN\T-32-1-001.DWG PLOTTAD 2022-10-28 11:16 AV ANVÄNDARE SERAH