

## Bilaga ÖK 8 sid 1(2)

Mellan Stockholms kommun genom dess exploateringsnämnd, såsom upplåtare av tomträtten till fastigheten Södre Torn 1 i Stockholms kommun, nedan kallad **staden**, och Atrium Ljungberg Mälarterrassen AB, 559198-3332, såsom nuvarande innehavare av tomträtten till nämnda fastighet, nedan kallad **tomträttshavaren**, har träffats följande

### SIDOAVTAL

till tomträttsavtalet för fastigheten Södre Torn 1.

#### § 1

*[Samtliga nedan angivna datum kontrolleras och korrigeras eventuellt i samband med undertecknandet av avtalet i enlighet med ök exploatering. Belopp för tomträttsavgäld bestäms efter indexjustering enligt ök exploatering.]*

Parterna har i ett denna dag tecknat tomträttsavtal för fastigheten kommit överens om att den årliga tomträttsavgälden fr o m upplåtelsedagen 2024-10-01 ska uppgå till *[Belopp]* kronor per år.

#### § 2

Parterna är dock överens om att någon avgäld inte ska utgå under fem år räknat från upplåtelsedagen ovan, dvs. t.o.m. 2029-09-30.

Avgäldsnedläggningarna utgör full kompensation för att tomträttshavaren – på sätt som närmare utvecklas i mellan parterna träffad överenskommelse om exploatering med tomträttsupplåtelse för Södre Torn 1 – åtar sig följande.

- a) Att aktivera Mälarterrassen i enlighet med Överenskommelse om exploatering daterad
- b) Att öppna minst en lokal provisoriskt eller permanent under 2025.
- c) Att ta del i risk för att avdrag ej kan göras för stadens momskostnader enligt överenskommelse om exploatering daterad 2023-xx-xx.
- d) Att utföra av infästningar i undersida tunnelbanebro enligt överenskommelse om exploatering daterad 2023-xx-xx.
- e) Att vårda och skydda stenfasaden och inte förvanska den i enlighet med tomt-rättsavtalet.
- f) Att vårda och förnya klätterväxter på fasad i enlighet med tomträttsavtalet.

#### § 3

Vid överlåtelse av tomträtten äger tomträttshavaren överlåta detta sidoavtal på förvär-varen av tomträtten.

#### § 4

Detta avtal får inte inskrivas av någondera parten.

## Bilaga ÖK 8 sid 2(2)

---

Detta avtal har upprättats i två likalydande exemplar av vilka parterna tagit var sitt.

Stockholm den

Nacka den

Stockholms kommun genom  
dess exploateringsnämnd

Atrium Ljungberg Mälarterrassen AB

.....

.....

.....

.....





## Bilaga ÖK 9

Mellan Stockholms kommun genom dess trafiknämnd, nedan kallad **Staden** och Atrium Ljungberg Mälarterrassen AB (org.nr 559198-3332), nedan kallad **ALAB**, har träffats följande


### Överenskommelse om samverkan vid förvaltning av Mälarterrassen och tillhörande gemensamhetsanläggningar

#### § 1

##### Bakgrund

Inom ramen för Projekt Slussen utvecklas en ny, central mötesplats med fokus på mat och dryck, "Mälarterrassen". Denna byggnad består av tre nivåer, separerade av en allmänt tillgänglig utvändig trappa och ett likaledes tillgängligt invändigt, publikt stråk, väster om trappan. Den översta nivån är placerad i torgnivå, medan den nedersta ligger i nivå med kajen, däremellan ligger det s.k. övre mellanplanet.

Utvändigt trappstråk och invändigt, publikt stråk, kommer att nyttjas av besökare till Mälarterrassen, och av allmänheten för passage mellan kajnivå och torgnivå.

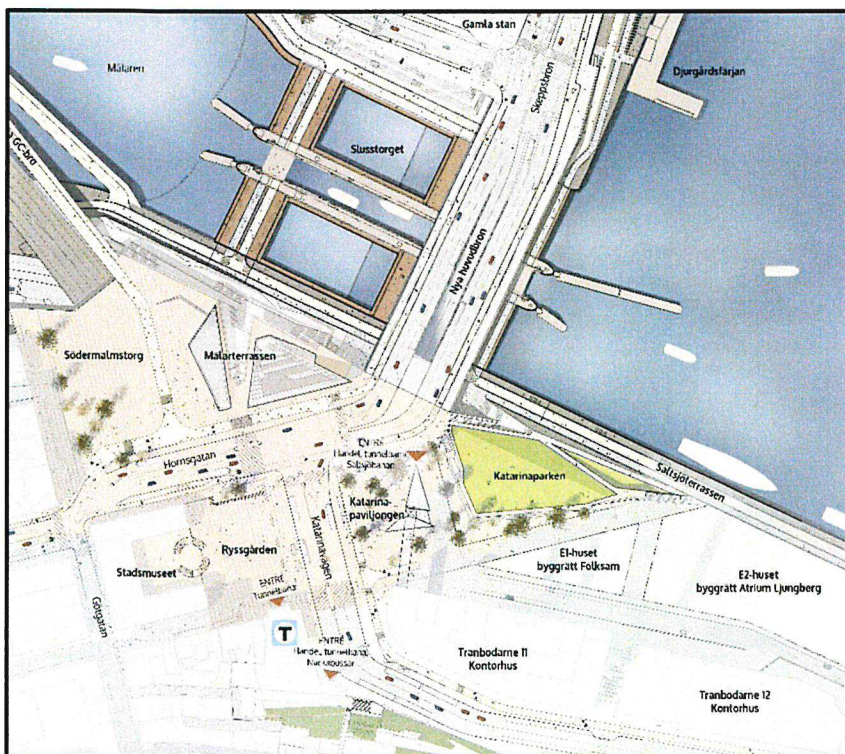

*Översikt Slussen med Mälarterrassen*

*Wm*  
*PH*



Mycket stora resurser har tillsatts från båda parter att skapa anläggningen, avseende design, kvalitet och funktion. Det är således av yttersta vikt att upprätthålla samma ambitionsnivå i ett driftskede för att säkerställa att platsen bidrar till ett attraktivt Slussen.

Platsen kommer medföra stora flöden under större delen av dygnets alla timmar för personer som ska besöka verksamheter eller passera genom anläggningen för andra målpunkter. Parterna är medvetna om utmaningarna med dessa stora flöden och att drift och skötsel behöver anpassas utifrån rådande förhållanden.

### Målbild

Mälarterrassen och dess omgivning ska vara en trygg, säker och trevlig plats för invånare och besökare. Platsen ska vara en attraktiv och levande del av Stockholm.



*Visionsbild på Mälarterrassen sett norrifrån, från Gamla stan*

## § 2

### Syfte

Detta avtal syftar till att tydliggöra förutsättningarna för samverkan mellan parterna i förvaltningen av Mälarterrassen. Orienterande skiss **bilaga 1**.

## § 3

### Samverkan

Parterna ska inför färdigställande såväl som i den löpande förvaltningen identifiera lämpliga former för samverkan för att uppnå den gemensamma målsättningen.

*MA*  
*AA*



Exempel på samverkansområden kan vara:

- Renhållning
- Trygghet/säkerhet
- Marknadsföring och kommunikation
- Event
- Öppettider
- Snöröjning
- Skyltning/vägvisning
- Belysning

Faktorer som bidrar till trygg och säker plats handlar bland annat om god renhållning, bevakning, belysning och underhåll av ingående delar av anläggningen så att den hålls i gott skick.

För Staden genom Trafikkontoret kommer den högsta nivån, klass 1, tillämpas för renhållning och bevakning. Lokalerna i Mälarterrassen kommer inrymma ett flertal hyresgäster till ALAB med kvällsöppna verksamheter inom restaurang och nöje. Krav ska ställas även på dessa avseende renhållning och bevakning.

Parterna är överens om att samverka i dessa frågor och även med andra aktörer så som kommunpolis, kringliggande fastighetsägare, stadsdelsnämnd och verksamhetsutövare är avgörande för att nå målbilden.

#### § 4

##### **Kostnader kopplat till samverkan**

Utgångspunkten är att var part står för sina egna personalkostnader för samverkan samt bekostar egna åtgärder enligt paragraf 3.

Parterna kan dock komma överens om gemensamma åtgärder enligt paragraf 3 för att uppnå effektivitetsvinst eller en bättre måluppfyllnad.

#### § 5

##### **Ytor för uteservering**

Parterna är överens om att Mälarterrassens lokaler och de kringliggande allmänna ytorna har planerats med utgångspunkten att restaurangverksamheten i lokalerna ska kunna utvidgas utomhus genom uteserveringar på terrasser och torg som en betydelsefull del i att uppnå målbilden att vara en trygg, säker och trevlig plats för invånare och besökare.

Med utgångspunkt från ovanstående är Parterna överens om att uteservering ska kunna vara möjligt i huvudsak i den omfattning som redovisas i **bilaga 2** men är samtidigt medvetna om att sådan verksamhet på allmän plats förutsätter myndighetsbeslut.

*ma*  
*AT*

## § 6

### **Avtalstid och förlängning**

Avtalet gäller i perioder om fem år, med 12 månaders uppsägningstid. Vid utebliven uppsägning förlängs avtalet i ytterligare fem år var gång. Under avtalsperioden äger respektive part rätt att justera omfattning och innehåll, enligt former för samverkan.

Upphör ALABs tomträttsavtal för Södre Torn upphör detta avtal att gälla vid samma tidpunkt.

## § 7

### **Tvist, avtalets giltighet**

Vid tvist gäller allmän domstol.

Detta avtal gäller under förutsättning att fastigheten Södre Torn 1 upplåts med tomträtt till ALAB.

\* \* \* \* \*

Detta avtal har upprättats i två likalydande exemplar av vilka parterna tagit var sitt.

Stockholm den

För Stockholms kommun  
genom desstrafiknämnd

.....  
( )

.....  
( )

För Atrium Ljungberg Mälarterrassen AB


.....  
( )

.....  
( )

## **BILAGOR**

1. Orienterande skiss Mälarterrassen och Södre torn
2. Områden för uteservering

*MA*  
*AT*

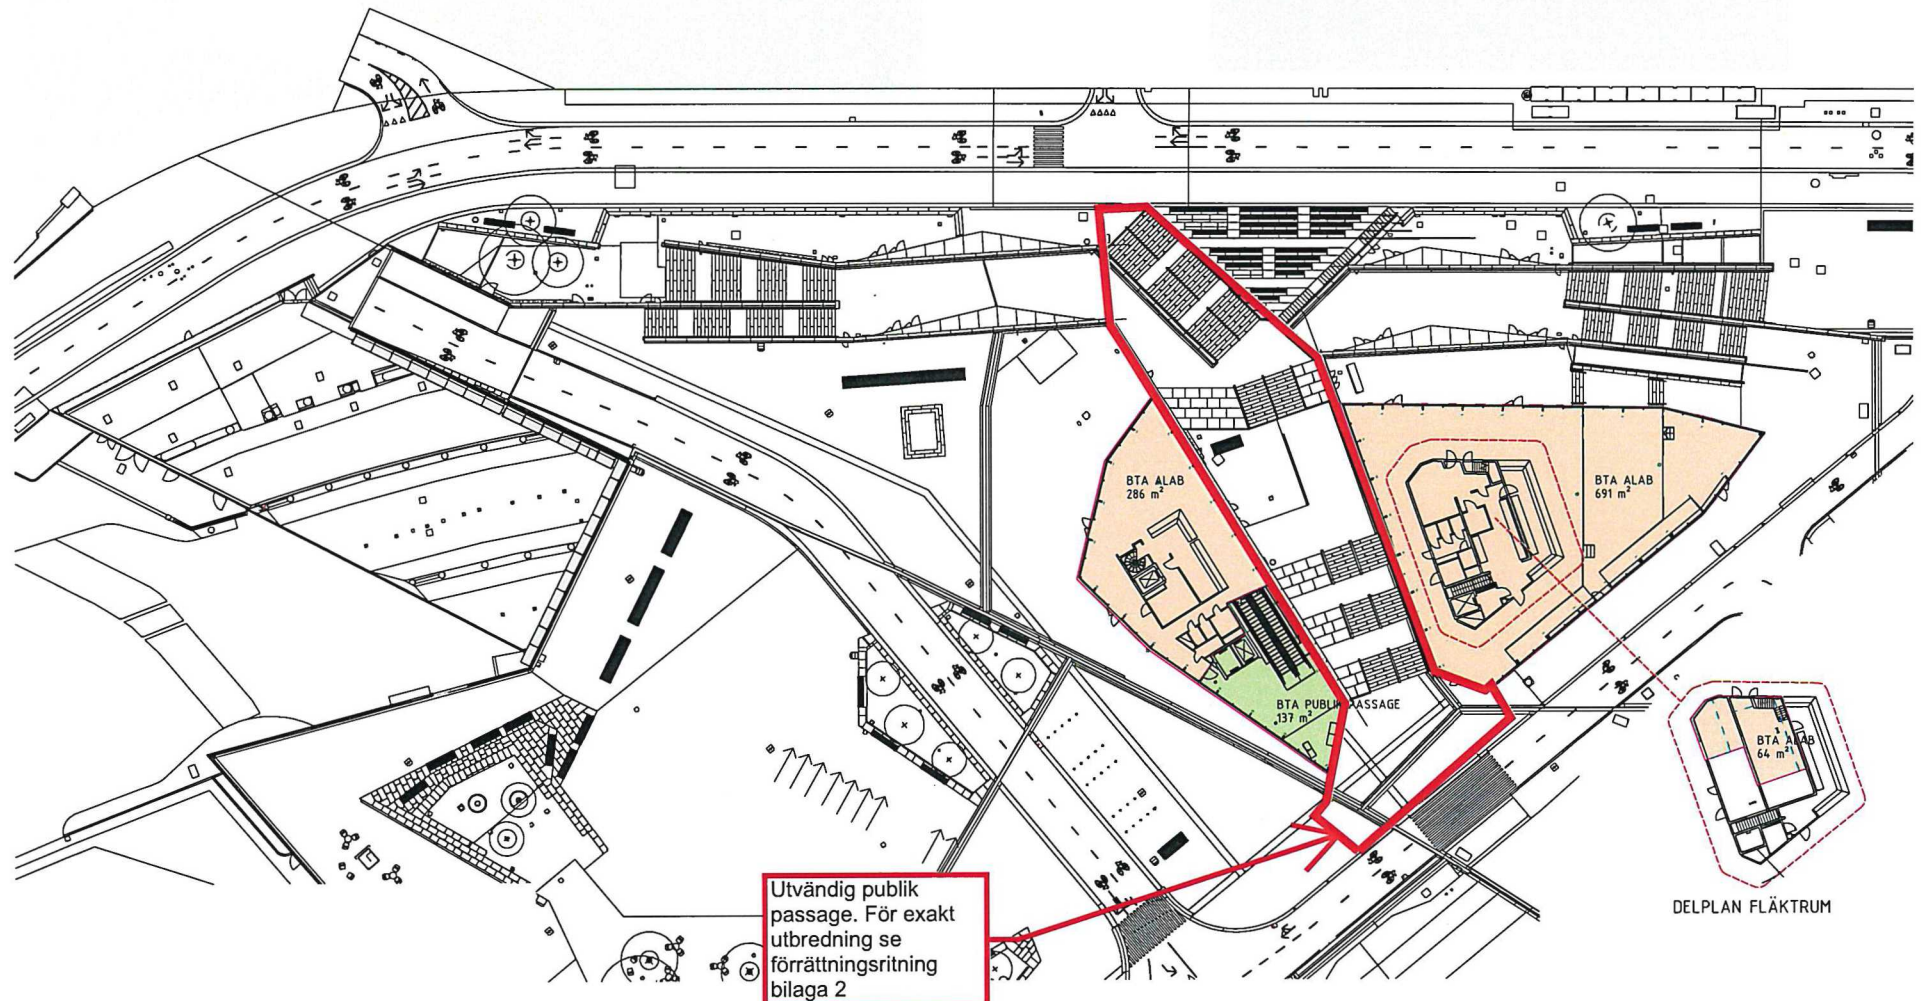

AREASAMMANSTÄLLNING BTA

| Plan            | BTA ALAB                  | BTA TK                   | BTA PUBLIK PASSAGE       |
|-----------------|---------------------------|--------------------------|--------------------------|
| Nollplan        | 333 m <sup>2</sup>        | 108 m <sup>2</sup>       |                          |
| Kajplan         | 282 m <sup>2</sup>        | 55 m <sup>2</sup>        | 137 m <sup>2</sup>       |
| Övre mellanplan | 2588 m <sup>2</sup>       | 37 m <sup>2</sup>        | 360 m <sup>2</sup>       |
| Torgplan        | 977 m <sup>2</sup>        |                          | 137 m <sup>2</sup>       |
| Flåkrum         | 64 m <sup>2</sup>         |                          |                          |
| <b>Totalt</b>   | <b>6243 m<sup>2</sup></b> | <b>200 m<sup>2</sup></b> | <b>634 m<sup>2</sup></b> |

-  Invändig publik passage
-  Lokaler och utrymmen inom Södra torn 1
-  Utrymme för drift av publik passage


UTKAST  
2022-05-30

BYGGHANDLING


|   |            |                              |  |
|---|------------|------------------------------|--|
|  <b>Stockholms stad</b> |            | <b>Exploateringskontoret</b> |  |
| <b>White arkitekter AB</b>                                                                                   |            | <b>08-042 25 00</b>          |  |
| <b>9138490100</b>                                                                                            | <b>HPL</b> | <b>MCR</b>                   |  |
| <b>2022-xx-xx</b>                                                                                            |            | <b>Daniel Andersson</b>      |  |

**SLUSSEN Delområde Land**  
414 - Målarterrassen med C-byggnad  
60 - Torgplan  
Ritning - Arkitektur  
60 - Torgplan Areasammanställning BTA  
902 - Areasammanställning  
10 - Planritningar



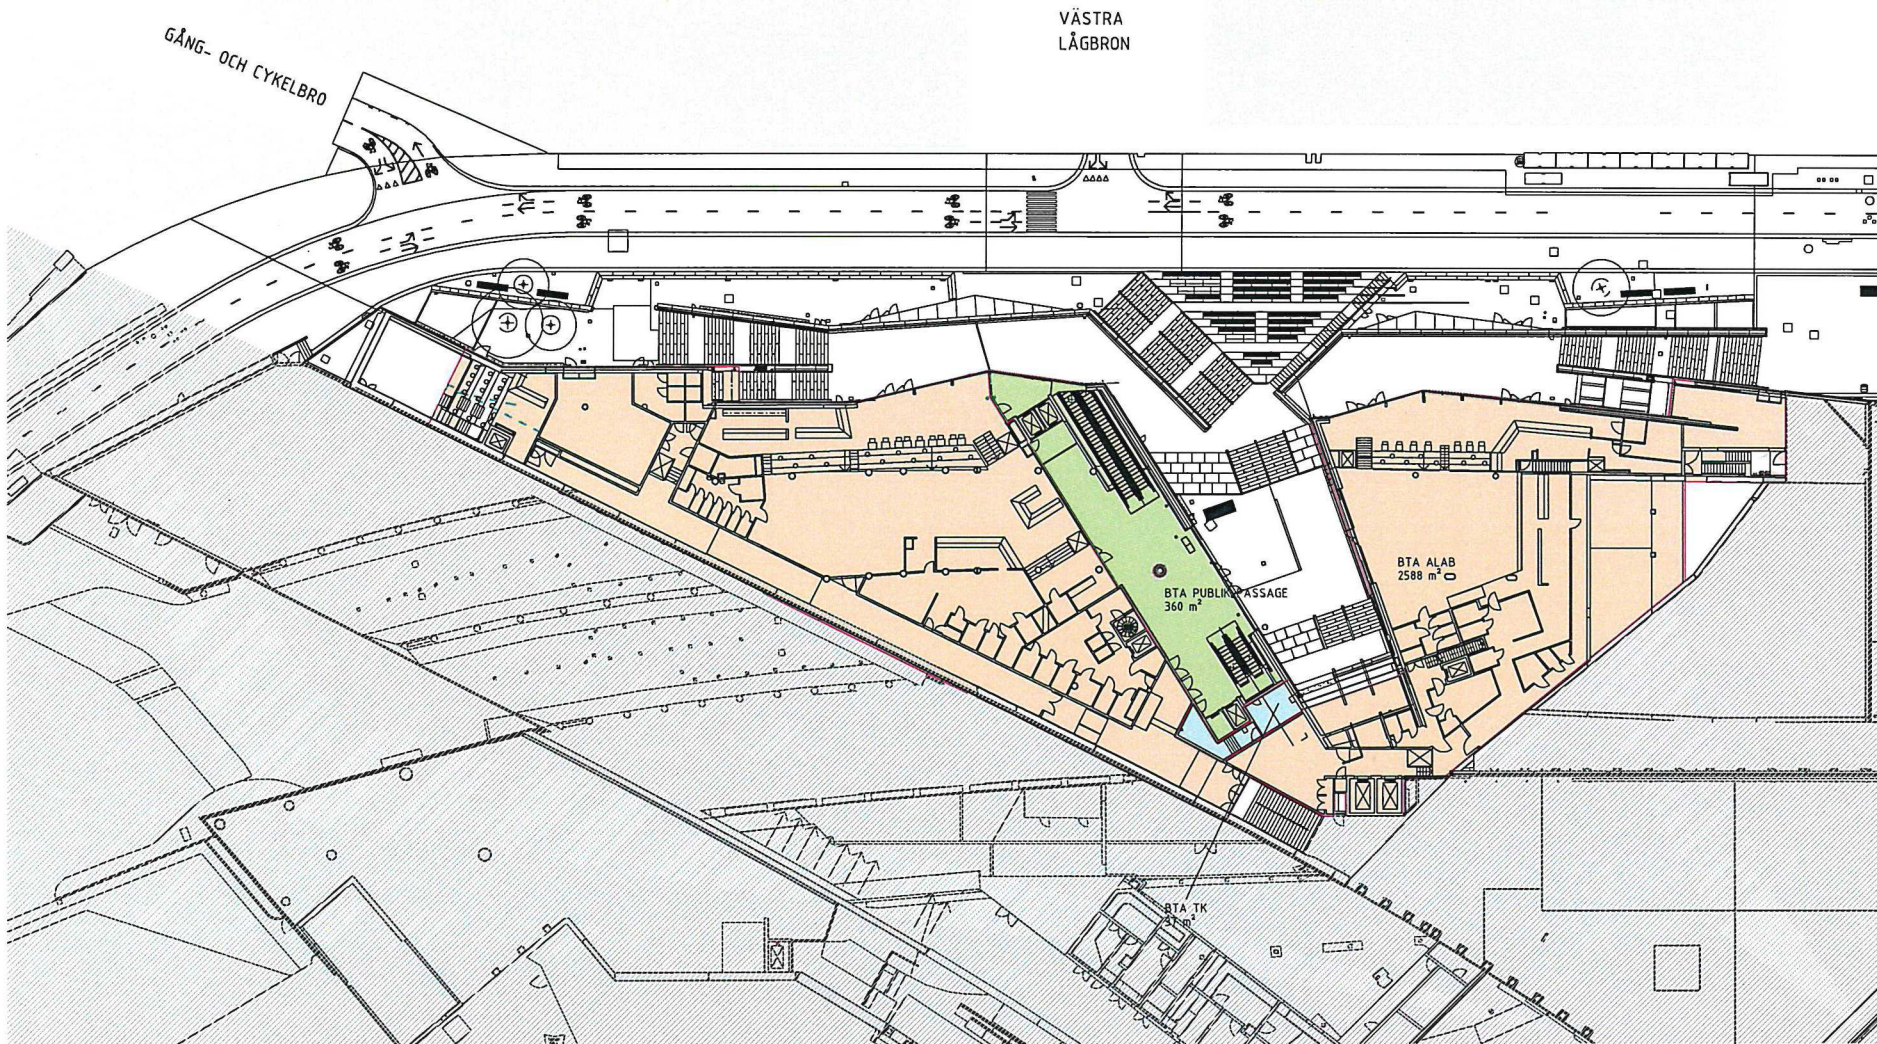

- Invändig publik passage
- Lokaler och utrymmen inom Södra torn 1
- Utrymme för drift av publik passage

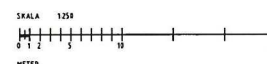

UTKAST  
2022-05-30


**SLUSSEN Delområde Land**  
414 - Målarterrassen med C-byggnad  
6a - Övre mellanplan  
Ritning - Arkitektur  
6a - Övre mellanplan Areasammanställning  
**00A- Areasammanställning**  
10 - Planritningar 1 : 250 A1

| BYGGHANDLING           | BYGGNADENS AVSEER            | DATUM | SKALA                |
|------------------------|------------------------------|-------|----------------------|
| <b>Stockholms stad</b> | <b>Exploateringskontoret</b> |       |                      |
| White arkitekter AB    | 08-402 25 00                 |       |                      |
| 9138490100             | HPL                          | MCR   |                      |
| 2022-xx-xx             | Daniel Andersson             |       |                      |
|                        |                              |       | A7-902-10-4146a-3003 |


Upprättad av  
Foster + Partners



VÄSTRA  
LÄGGRON

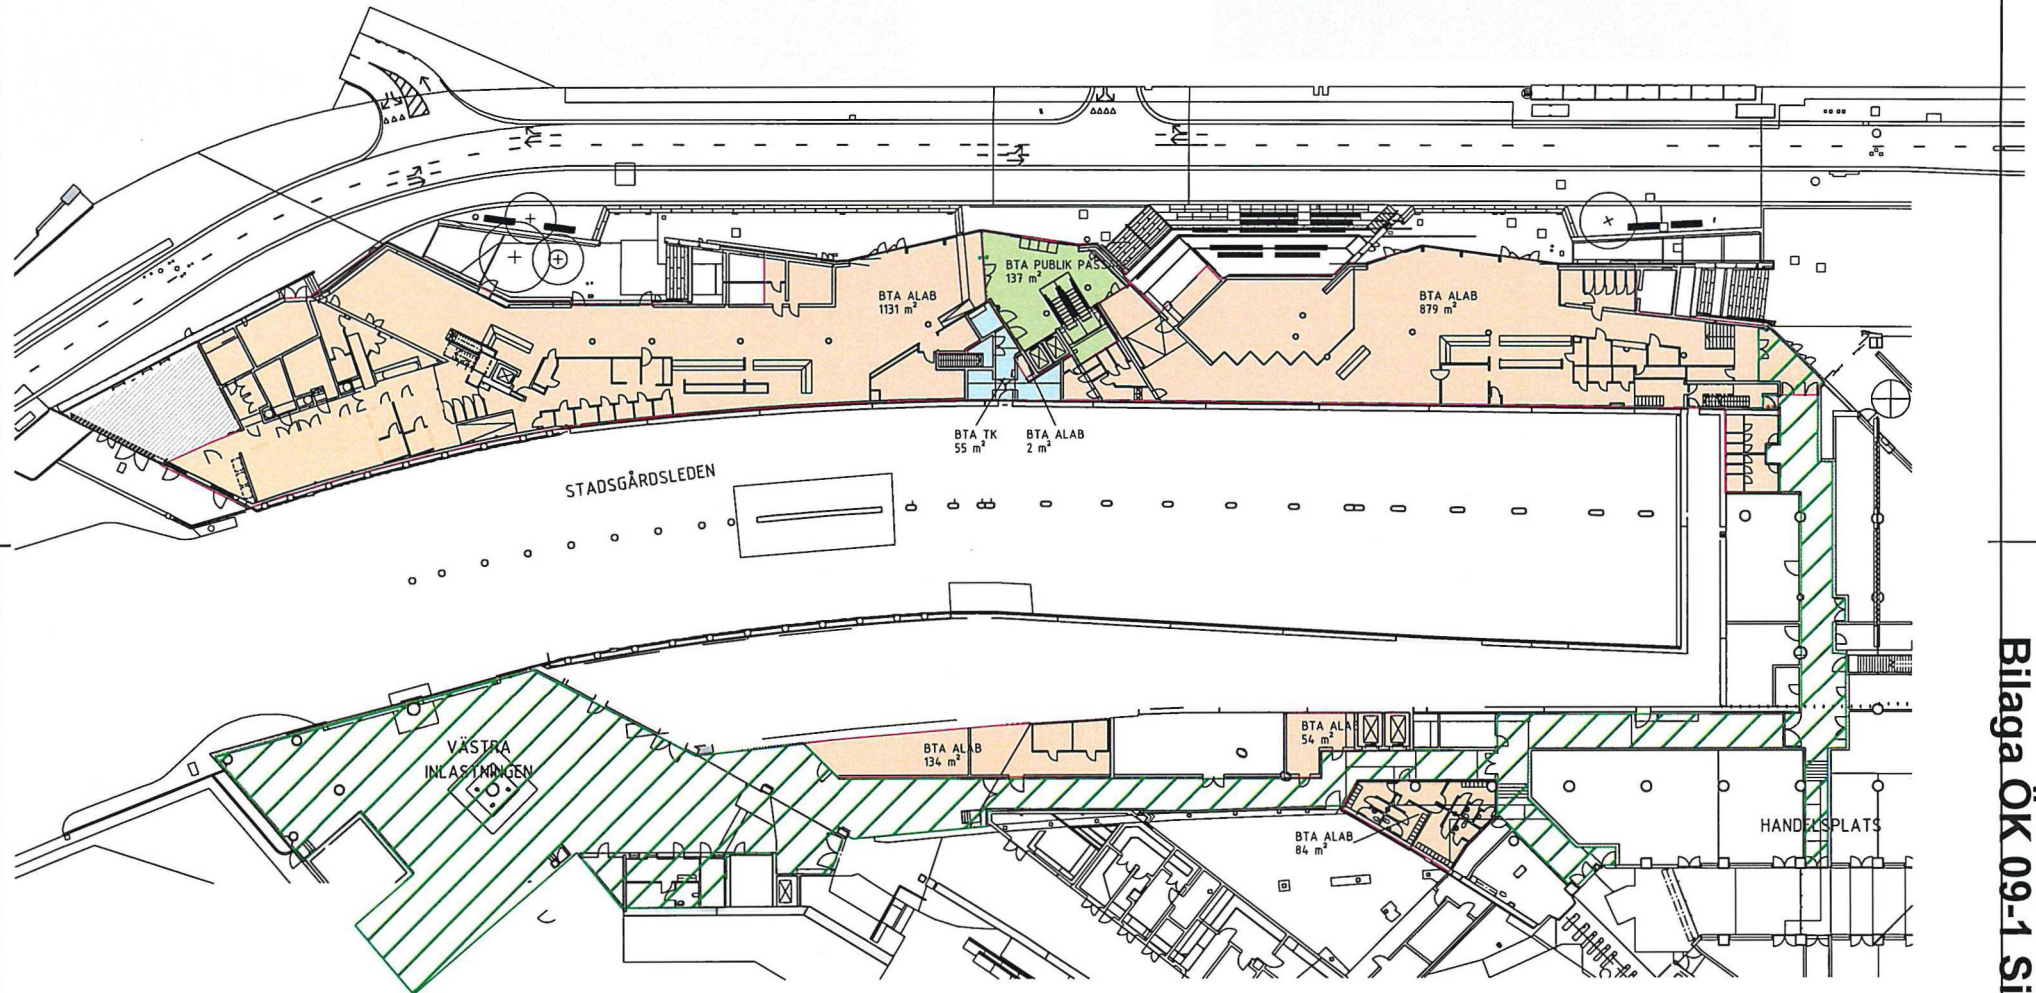

- Invändig publik passage
- Lokaler och utrymmen inom Södra torn 1
- Utrymme för drift av publik passage
- GA:2 Västra inlöstningen

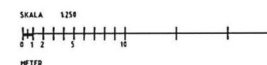


Upprättad av  
Foster + Partners


UTKAST  
2022-05-30

| BYGGHANDLING    |                     | Exploateringskontoret |  |
|-----------------|---------------------|-----------------------|--|
| Stockholms stad | White arkitekter AB | 08-402 25 00          |  |
| 9138490100      | HPL                 | MCR                   |  |
| 2022-xx-xx      | Daniel Andersson    |                       |  |

|                                      |  |
|--------------------------------------|--|
| SLUSSEN Delområde Land               |  |
| 414 - Mälarterrassen med C-byggnad   |  |
| 40 - Kajplan                         |  |
| Ritning - Arkitektur                 |  |
| 40 - Kajplan Areasammanställning BTA |  |
| 902 - Areasammanställning            |  |
| 10 - Planritningar                   |  |
| 1 : 250 A1                           |  |
| A7-902-10-41440-3003                 |  |

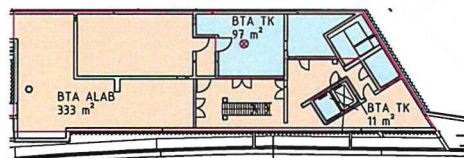

- Invändig publik passage
- Lokaler och utrymmen inom Södra torn 1
- Utrymme för drift av publik passage

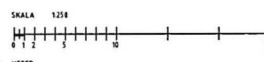

Ursprungsarkitekt  
Foster + Partners

UTKAST  
2022-05-30


| BET                 | ANORDNING        | AVTÄR                 | ÖVN |
|---------------------|------------------|-----------------------|-----|
| BYGGHANDLING        |                  |                       |     |
| Stockholms stad     |                  | Exploateringskontoret |     |
| White arkitekter AB |                  | 08-402 25 00          |     |
| 9138490100          | HPL              | MCR                   |     |
| 2022-xx-xx          | Daniel Andersson | A7-902-10-41430-3003  |     |

SLUSSEN Delområde Land  
414 - Mälarterrassen med C-byggnad  
30 - Nollnivå  
Ritning - Arkitektur  
30 - Nollplan Areasammanställning BTA  
902 - Areasammanställning  
10 - Planritningar 1 : 250 A1



## MÄLARTERRASSEN

Möblering kvartersmark och allmän platsmark

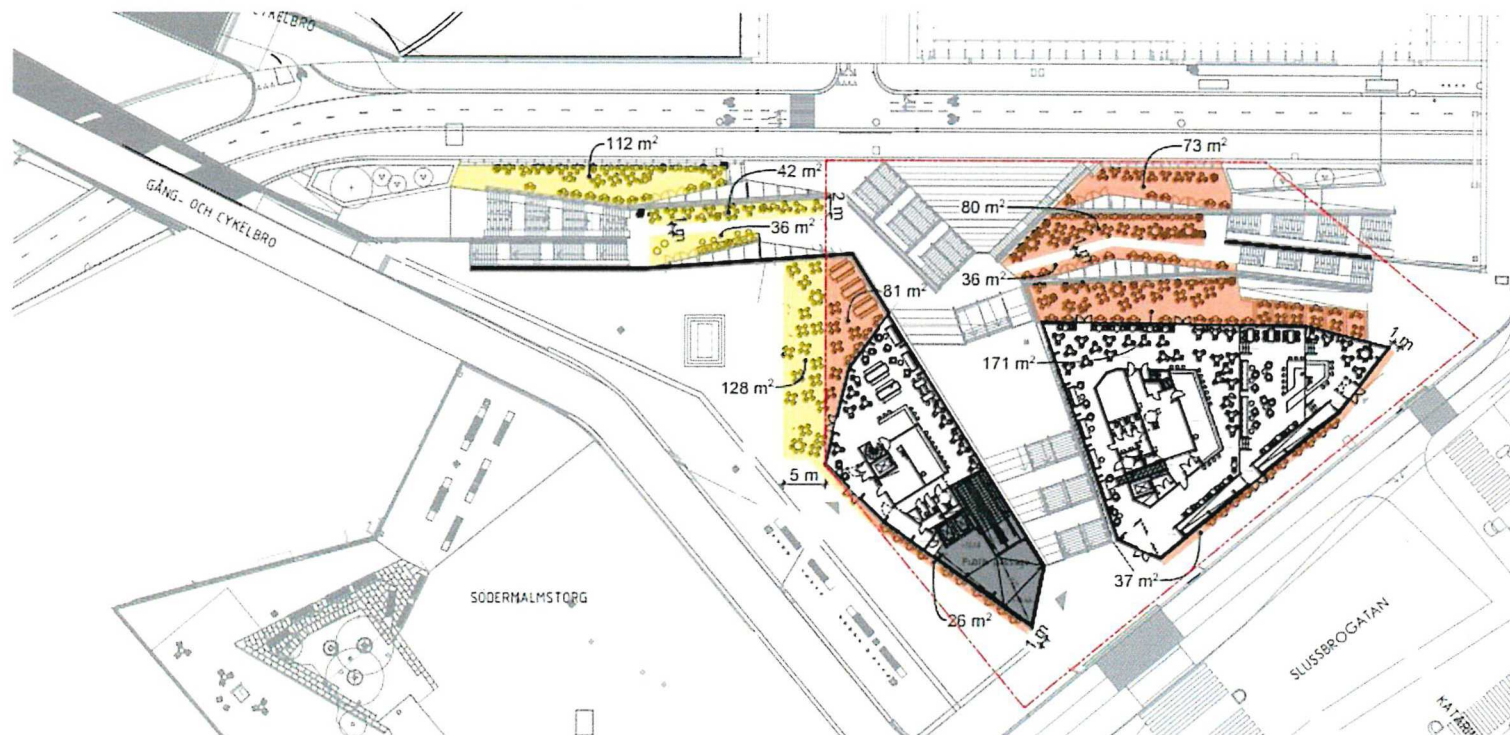

- Utomhusyta på kvartersmark som ALAB avser använda som kvartersmark för uteplats/uteservering
- Utomhusyta på allmän platsmark som ALAB avser använda som kvartersmark för uteplats/uteservering
- Fastighetsgräns

SKALA 1:500  
0 5 10 20 25 M



ATRIUM LJUNGBERG 1226-5060 Möblering kvartersmark och allmän platsmark

A1-SKISS 039A

2022-04-11

ElinderSten

Bilaga ÖK 09-2 Sid 1(1)

*Handwritten signature*



**Bilaga ÖK 10 Gränsdragningslista Mälarterrassen**

Skapad: 2020-12-23

Reviderad: 2023-07-04

S (Staden/Projekt Slussen/Fastighetsägaren), C (Mälarterrassen/ALAB/Tomträtthavaren), TF (Trafikförvaltningen/Region Stockholm), TK (Trafikkontoret/Staden/Fastighetsägaren), H (Handelsplatsen, se not nedan), GA1\* (Gemensamhetsanläggning Södra Torn ga:1), GA2\* (Gemensamhetsanläggning Södra Torn ga:2)

Not: H / Handelsplatsen avser den blivande köparen av fastigheten Blå Bodarna 1.

\*GA och Servitut med nummer 5.1.2.1 osv finns redovisade i Lantmäteriets akt 0180K-2021-12004, biläggs ej.

**Huvudsakliga poster och åtgärder**

| 0    | Mark, grundläggning, stomme, tätskikt                                                                | Projekterar | Genomför | Bekostar | Ägare | Driftar | Underhåll, förnyelse | Nivå                   | Kommentar*   |
|------|---|-------------|----------|----------|-------|---------|----------------------|------------------------|---|
| 0.1  | Schaktarbeten för Stadsgårdsledstunneln                                                              | S           | S        | S        | -     | -       | -                    | Kajplan                | Ej markerad på ritningsbilaga ÖK 11.   |
| 0.2  | Schaktarbeten för Mälarterrassen                                                                     | S           | S        | S        | -     | -       | -                    | Kajplan                | Inkl ytor för miljörum, mellanlager, undercentral fjärrkyla, omklädnad, personalrum. Ej markerad på ritningsbilaga ÖK 11.                   |
| 0.3  | Grundläggning, pålning/platta, enbart för Stadsgårdsledstunneln                                      | S           | S        | S        | GA1*  | GA1*    | GA1*                 | Kajplan                | Ej markerad på ritningsbilaga ÖK 11.   |
| 0.4  | Grundläggning, pålning/platta, gemensam för Stadsgårdsledstunneln, torg och Mälarterrassen           | S           | S        | S        | GA1*  | GA1*    | GA1*                 | Kajplan                | Ej markerad på ritningsbilaga ÖK 11.   |
| 0.5  | Grundläggning, pålning/platta enbart för Mälarterrassen                                              | S           | S        | S        | GA1*  | GA1*    | GA1*                 | Kajplan                | Samma yta som 0.2. Inkl ytor för miljörum, mellanlager, undercentral fjärrkyla, omklädnad, personalrum.                                     |
| 0.6  | Stomme för Stadsgårdsledstunneln                                                                     | S           | S        | S        | GA1*  | GA1*    | GA1*                 | Kajplan                | Ej markerad på ritningsbilaga ÖK 11.   |
| 0.61 | Värmeisolering mot Stadsgårdsledstunneln                                                             | S           | S        | S        | C     | C       | C                    | Kajplan                | Inkl. innerväggar   |
| 0.7  | Stomme i Stadsgårdsledstunneln som bär upp både C-huset och Stadsgårdsledstunnelns tak               | S           | S        | S        | GA1*  | GA1*    | GA1*                 | Kajplan                | Ej markerad på ritningsbilaga ÖK 11.   |
| 0.8  | Stomme för C-huset, konstruktiv betong, utvändiga trappor både inom och utanför kvartersmark         | S           | S        | S        | GA1*  | GA1*    | GA1*                 | Mellanplan<br>Torgplan | Ej markerad på ritningsbilaga ÖK 11.   |
| 0.9  | Tätskikt på terrasser och i trappan inom kvartersmark på stomme för C-huset                          | S           | S        | S        | GA1*  | GA1*    | GA1*                 | Mellanplan<br>Torgplan | Ej markerad på ritningsbilaga ÖK 11.   |
| 0.10 | Stomme inom kvartersmark som utgör tak till Stadsgårdsledstunneln inkl stomme för trappa             | S           | S        | S        | GA1*  | GA1*    | GA1*                 | Mellanplan             | Samma yta som pkt 0.11. Ej markerad på ritningsbilaga ÖK 11.                                                                                |
| 0.11 | Tätskikt på stomme inom kvartersmark som utgör tak till Stadsgårdsledstunneln inkl stomme för trappa | S           | S        | S        | GA1*  | GA1*    | GA1*                 | Mellanplan             | Samma yta som pkt 0.10. Ej markerad på ritningsbilaga ÖK 11.                                                                                |
| 0.12 | Tätskikt på terrasser utanför kvartersmark ovanpå 3D-utrymme som ska tillhöra C-huset                | S           | S        | S        | GA1*  | GA1*    | GA1*                 | Mellanplan             | Ej markerad på ritningsbilaga ÖK 11.   |
| 0.13 | Tätskikt på allmän platsmark ovanpå 3D-utrymme som ska tillhöra C-huset                              | S           | S        | S        | GA1*  | GA1*    | GA1*                 | Torgplan               | Ej markerad på ritningsbilaga ÖK 11.   |
| 0.14 | L-stöd och förankringsstag för kaj, belägna under bottenplatta                                       | S           | S        | S        | TK    | TK      | TK                   | Bottenplatta           | Ej markerad på ritningsbilaga ÖK 11. Servitut 2* (rättighet B i pkt SB 5 i tomträttsavtal)                                                  |
| 1    | Fasader, glaspartier, glasskjutdörrar, ståldörrar                                                    | Projekterar | Genomför | Bekostar | Ägare | Driftar | Underhåll, förnyelse | Nivå                   | Kommentar*   |
| 1.0  | Fasader, burspråk och tak (klimatskal)                                                               | S           | S        | S        | C     | C       | C                    | Alla plan              | Glaspartier och dörrar mellan invändig passage och utomhus byggs och behålls av staden. Dessa ägs och driftas av TK. Servitut 1* (5.1.2.4). |
| 1.1  | Utrymningsdörr från klubb/restaurang 8                                                               | S           | S        | S        | C     | C       | C                    | Kajplan                |   |
| 1.2  | Fasta glaspartier och skjutglaspartier från restaurang 8 mot kaj                                     | S           | S        | S        | C     | C       | C                    | Kajplan                |   |



## Bilaga ÖK 10

2(6)

|       |                                                                                           |             |          |          |       |         |                      |            |   |
|-------|-------------------------------------------------------------------------------------------|-------------|----------|----------|-------|---------|----------------------|------------|---|
| 1.3   | Glasparti mot publik passage från restaurang 5                                            | S           | S        | C        | C     | C       | C                    | Kajplan    | Detta är invändigt.   |
| 1.31  | Infälld kanalisation i glasparti                                                          | S           | S        | C        | C     | C       | C                    | Kajplan    |   |
| 1.32  | Dörrautomatik                                                                             | C           | C        | C        | C     | C       | C                    | Kajplan    |   |
| 1.4   | Glasparti mot publik passage från restaurang 8                                            | S           | S        | C        | C     | C       | C                    | Kajplan    | Detta är invändigt.   |
| 1.41  | Infälld kanalisation i glasparti                                                          | S           | S        | C        | C     | C       | C                    | Kajplan    | Redovisas i ritningsbilaga ÖK 11 som 1.4                                                                                            |
| 1.42  | Dörrautomatik                                                                             | C           | C        | C        | C     | C       | C                    | Kajplan    | Redovisas i ritningsbilaga ÖK 11 som 1.4                                                                                            |
| 1.5   | Skjutglasparti till publik passage från kaj                                               | S           | S        | S        | TK    | TK      | TK                   | Kajplan    | Belägna utanför tomträtten   |
| 1.51  | Infälld kanalisation i glasparti                                                          | S           | S        | S        | TK    | TK      | TK                   | Kajplan    | Belägna utanför tomträtten. Redovisas i ritningsbilaga ÖK 11 som 1.5.                                                               |
| 1.52  | Dörrautomatik                                                                             | S           | S        | S        | TK    | TK      | TK                   | Kajplan    | Belägna utanför tomträtten. Redovisas i ritningsbilaga ÖK 11 som 1.5.                                                               |
| 1.6   | Glasparti mot gemensam entré handelsplats                                                 | S           | S        | S        | C     | C       | C                    | Kajplan    |   |
| 1.61  | Infälld kanalisation i glasparti                                                          | S           | S        | S        | C     | C       | C                    | Kajplan    | Redovisas i ritningsbilaga ÖK 11 som 1.6                                                                                            |
| 1.62  | Dörrautomatik                                                                             | C           | C        | C        | C     | C       | C                    | Kajplan    | Redovisas i ritningsbilaga ÖK 11 som 1.6                                                                                            |
| 1.62  | Kortläsare                                                                                | C           | C        | C        | C     | C       | C                    | Kajplan    | Redovisas i ritningsbilaga ÖK 11 som 1.6                                                                                            |
| 1.8   | Skjutglasparti till publik passage från terrass +7,45 m                                   | S           | S        | S        | TK    | TK      | TK                   | Mellanplan | Belägna utanför tomträtten   |
| 1.81  | Infälld kanalisation i glasparti                                                          | S           | S        | S        | TK    | TK      | TK                   | Kajplan    | Belägna utanför tomträtten. Redovisas i ritningsbilaga ÖK 11 som 1.8.                                                               |
| 1.82  | Dörrautomatik                                                                             | S           | S        | S        | TK    | TK      | TK                   | Kajplan    | Belägna utanför tomträtten. Redovisas i ritningsbilaga ÖK 11 som 1.8.                                                               |
| 1.9   | Glasparti från utrymningstrappa mot "utrymning handel"                                    | C           | C        | C        | C     | C       | C                    | Mellanplan | H utrymning. Ev. blivande GA i förrättning för Handelsplatsen.                                                                      |
| 1.10  | Glasparti och entréparti mot publik passage från restaurang 4 och 4c                      | S           | S        | C        | C     | C       | C                    | Mellanplan | Inkl. väggar mot restaurang 4 i publik passage. 195 mm lättvägg, mineralull, 2 gips, 145 stålregel, 2 gips. Brandklass EI 60, SK 2. |
| 1.101 | Dörrar från utrymningsväg handel                                                          | S           | S        | C        | C     | C       | C                    | Mellanplan |   |
| 1.102 | Dörr till apparatrum rulltrappa RT3-RT4                                                   | S           | S        | S        | TK    | TK      | TK                   | Mellanplan | Servitut 1* (5.1.2.10)   |
| 1.103 | Dörr personalingång restaurang 4 från publik passage                                      | S           | S        | C        | C     | C       | C                    | Mellanplan |   |
| 1.11  | Fasta glaspartier och skjutglaspartier mot gränden från publik passage                    | S           | S        | S        | TK    | TK      | TK                   | Mellanplan | Servitut 1* (5.1.2.4)   |
| 1.12  | Fasta glaspartier och skjutglaspartier mot gränden från restaurang 3a                     | S           | S        | S        | C     | C       | C                    | Mellanplan |   |
| 1.13  | Fasta glaspartier och skjutglaspartier mot publik passage                                 | S           | S        | S        | TK    | TK      | TK                   | Torgplan   | Servitut 1* (5.1.2.4)   |
| 1.14  | Fasta glaspartier och entréparti mot torgplan från restaurang 1a i paviljong              | S           | S        | S        | C     | C       | C                    | Torgplan   |   |
| 1.15  | Fast glasparti mot publik passage i paviljong                                             | S           | S        | C        | C     | C       | C                    | Torgplan   |   |
| 1.16  | Entréparti i glas mot publik passage i paviljong                                          | S           | S        | C        | C     | C       | C                    | Torgplan   |   |
| 1.17  | Fasta glaspartier och entrépartier mot torgplan från restaurang 2a i paviljong            | S           | S        | S        | C     | C       | C                    | Torgplan   |   |
| 1.18  | Solavskärningsgardiner i glastak och fasader i restauranger i stora och lilla paviljongen | S           | S        | S        | C     | C       | C                    | Torgplan   |   |
| 1.19  | Ribbundertak i trä i restaurang och café i stora och lilla paviljongen                    | C           | C        | C        | C     | C       | C                    | Torgplan   |   |
| 2     | Mälarterrassen, handels och gemensamma ytor                                               | Projekterar | Genomför | Bekostar | Ägare | Driftar | Underhåll, förnyelse | Nivå       | Kommentar*   |
| 2.1   | Pelare för tunnelbanebro                                                                  |             |          |          | TF    | TF      | TF                   | Kajplan    | Inspekterbara pelare. Befintliga.                                                                                                   |

100  
117



|      |                                                                                             |                    |                 |                 |              |                |                             |             |   |
|------|---------------------------------------------------------------------------------------------|--------------------|-----------------|-----------------|--------------|----------------|-----------------------------|-------------|---|
| 2.2  | Hiss H05P                                                                                   | C                  | C               | C               | C            | C              | C                           | Kajplan     | Staden utför hissgröp och hisschakt (ingår i GA:1*). Linhiss. Från kajplan till mellanplan.                                                                    |
| 2.3  | Hiss H18L                                                                                   | C                  | C               | C               | C            | C              | C                           | Kajplan     | Hydrauliskt saxlyftbord.   |
| 2.4  | Rulltrappor från kajplan till mellanplan RT1-RT2                                            | S                  | S               | S               | TK           | TK             | TK                          | Kajplan     | Staden utför rulltrappsgröpar och rulltrappor. Servitut 1* (5.1.2.2)                                                                                           |
| 2.5  | Hissar H01P och H02P                                                                        | S                  | S               | S               | TK           | TK             | TK                          | Kajplan     | Uppfyller x-funktionen. Linhissar. Från kajplan till mellanplan. En hiss går från källarplan till mellanplan. Belägna utanför tomträten. Servitut 1* (5.1.2.3) |
| 2.6  | Hiss H11P                                                                                   | C                  | C               | C               | C            | C              | C                           | Kajplan     | Plattformshiss.   |
| 2.7  | Hiss H07L och H08L                                                                          | C                  | C               | C               | C            | C              | C                           | Kajplan     | Staden utför hissgröp och hisschakt (ingår i GA:1) . Linhiss. Från kajplan till mellanplan. Kan framöver bli del av GA för C och H.                            |
| 2.8  | Omklädningsrum och toaletter för personal restaurang 3                                      | C                  | C               | C               | C            | C              | C                           | Kajplan     | Ligger inom 2D-fastigheten. Omgivande ytor urholkas av 3D-utrymmen för Stadsgårdsleden och för handel.                                                         |
| 2.9  | Miljörum, mellanlager, kyl- och frysrums 117 kvm omslutande väggar, innerväggar inkl dörrar | C                  | C               | C               | C            | C              | C                           | Kajplan     | Staden bygger och bekostar vägg mot servicetunneln (ingår i GA:1*).                                                                                            |
| 2.10 | Omklädningsrum personal restaurang 2 77 kvm omslutande väggar, innerväggar inkl dörrar      | C                  | C               | C               | C            | C              | C                           | Kajplan     | Staden bygger och bekostar vägg mot handels fläkttrum (ingår i GA:1*).                                                                                         |
| 2.11 | Teknikrum L4414052 undercentral fjärrkyla i anslutning till lasthissar                      | C                  | C               | C               | C            | C              | C                           | Kajplan     | Staden bygger och bekostar vägg mot servicetunneln (ingår i GA:1*).                                                                                            |
| 2.13 | Publik passage (invändig rumsbildning, ytskikt golv, väggar och tak, utrustning)            | S                  | S               | S               | TK           | TK             | TK                          | Alla plan   | X-område. Servitut 1* ( 5.1.2.1)   |
| 2.14 | Utrymningstrappa                                                                            | S                  | S               | S               | H            | H              | H                           | Mellanplan  | H utrymmer över C-husets yta. Ev. blivande GA i förrättning för Handelsplatsen.                                                                                |
| 2.15 | Utrymning handel                                                                            | C                  | C               | C               | C            | C              | C                           | Mellanplan  | Handel utrymmer över C-husets yta. Lämpligast att C bygger och bekostar. Ev. blivande GA i förrättning för Handelsplatsen.                                     |
| 2.16 | Hiss H03P och H04P                                                                          | S                  | S               | S               | TK           | TK             | TK                          | Mellanplan  | Uppfyller x-funktionen. Linhissar. Från mellanplan till torgplan. Servitut 1* (5.1.2.3)                                                                        |
| 2.17 | Hiss H09L                                                                                   | C                  | C               | C               | C            | C              | C                           | Mellanplan  | Hydraulhiss. Från mellanplan till torgplan.   |
| 2.18 | Rulltrappor från mellanplan till torgplan RT3-RT4                                           | S                  | S               | S               | TK           | TK             | TK                          | Mellanplan  | Staden utför rulltrappsgröpar och rulltrappor. Servitut 1* (5.1.2.2)                                                                                           |
| 2.19 | Hiss H10L                                                                                   | C                  | C               | C               | C            | C              | C                           | Mellanplan  | Hydraulhiss. Från mellanplan till torgplan.   |
| 2.20 | Hiss H12P                                                                                   | C                  | C               | C               | C            | C              | C                           | Mellanplan  | Plattformshiss.   |
| 2.21 | Hiss H13P                                                                                   | C                  | C               | C               | C            | C              | C                           | Mellanplan  | Plattformshiss.   |
| 2.22 | Hiss H14L                                                                                   | C                  | C               | C               | C            | C              | C                           | Mellanplan  | Saxlyftbord.   |
| 2.23 | Hiss H15L                                                                                   | C                  | C               | C               | C            | C              | C                           | Mellanplan  | Småvaru-/godshiss.   |
| 2.24 | Hiss H19P                                                                                   | C                  | C               | C               | C            | C              | C                           | Mellanplan  | Plattformshiss.   |
| 2.25 | Hiss H20L                                                                                   | C                  | C               | C               | C            | C              | C                           | Mellanplan  | Saxlyftbord.   |
| 3    | <b>Teknikrum och teknikutrymmen</b>                                                         | <b>Projekterar</b> | <b>Genomför</b> | <b>Bekostar</b> | <b>Ägare</b> | <b>Driftar</b> | <b>Underhåll, förnyelse</b> | <b>Nivå</b> | <b>Kommentar*</b>   |
| 3.1  | Fettavskiljare och matavskiljare                                                            | S                  | S               | C               | C            | C              | C                           | Källare     | Stomrent, inga ytskikt, inkl dörr.   |
| 3.2  | Undercentral                                                                                | S                  | S               | C               | C            | C              | C                           | Källare     | Stomrent, inga ytskikt, inkl dörr.   |
| 3.3  | Rum för markvärmecentral TK                                                                 | S                  | S               | S               | TK           | TK             | TK                          | Källare     | Servitut för TK att använda rummet och installera utrustning. Inkl ytskikt, inkl dörrar. ALAB ansvarar för ventilation. Servitut 1* (5.1.2.5)                  |

ms  
PT



|       |                                                                    |                  |                  |                  |                  |                  |                      |            |   |
|-------|--------------------------------------------------------------------|------------------|------------------|------------------|------------------|------------------|----------------------|------------|---|
| 3.4   | Apparatrum för rulltrappa RT1-RT2                                  | S                | S                | S                | TK               | TK               | TK                   | Källare    | Servitut för TK att använda rummet och installera utrustning. Inkl ytskikt, inkl dörrar. ALAB ansvarar för ventilation. Servitut 1* (5.1.2.7)                              |
| 3.41  | Hisslobby                                                          | S                | S                | S                | TK               | C                | C                    | Källare    | Inkl ytskikt.   |
| 3.42  | Teknikrum bergvärme                                                | S                | S                | C                | C                | C                | C                    | Källare    | Stomrent, inga ytskikt, inkl dörr.   |
| 3.43  | Trapphall                                                          | S                | S                | S                | C                | C                | C                    | Källare    | Inkl ytskikt.   |
| 3.44  | Trappa inkl räcke                                                  | S                | S                | S                | C                | C                | C                    | Källare    | Ståltrappa.   |
| 3.5   | Sprinklerrum                                                       | C                | C                | C                | C                | C                | C                    | Kajplan    |   |
| 3.6   | Elservis högspänning                                               | Ellevio          | Ellevio          | Ellevio          | Ellevio          | Ellevio          | Ellevio              | Kajplan    |   |
| 3.61  | Högspänningsrum                                                    | S                | S                | C                | C                | C                | C                    | Kajplan    | Ny rättighet K enligt pkt SB 5 i tomträttsavtal ska bildas för ledningsägare att använda rummet och installera utrustning. Inkl ytskikt, inkl dörr.                        |
| 3.62  | Lågspänningsrum                                                    | S                | S                | S                | C                | C                | C                    | Kajplan    | Ny rättighet för TK att använda rummet och installera utrustning, betjäna x-området. Inkl ytskikt, inkl dörr.                                                              |
| 3.621 | Lågspänningsställverk N1                                           | S                | S                | S                | TK               | TK               | TK                   | Kajplan    | Betjäna TK:s installationer. Redovisas i ritning som 3:62. Servitut 1* (5.1.2.7)                                                                                           |
| 3.622 | Lågspänningsställverk N2                                           | C                | C                | C                | C                | C                | C                    | Kajplan    | Betjäna ALAB:s installationer. Redovisas i ritningsbilaga ÖK 11 som 3:62.                                                                                                  |
| 3.7   | Driftutrymme för TK under tunnelbanebro                            | S                | S                | S                | TK               | TK               | TK                   | Kajplan    | Utanför tomträtten.   |
| 3.8   | Teleservis                                                         | Stokab / Skanova | Stokab / Skanova | Stokab / Skanova | Stokab / Skanova | Stokab / Skanova | Stokab / Skanova     | Kajplan    | Ej med i ritningsbilaga ÖK 11   |
| 3.81  | Teleservisrum                                                      | S                | S                | S                | C                | C                | C                    | Kajplan    | C äger utrymmet, ny rättighet K enligt pkt SB 5 i tomträttsavtal ska bildas för ledningsägare att använda rummet och installera utrustning.                                |
| 3.9   | Elrum                                                              | C                | C                | C                | C                | C                | C                    | Kajplan    |   |
| 3.10  | Elrum TK och apparatrum hissar H01-H02                             | S                | S                | S                | TK               | TK               | TK                   | Kajplan    | Servitut för TK att använda rummet och installera utrustning, betjäna x-området. Inkl ytskikt, inkl dörr. Servitut 1* (5.1.2.8)                                            |
| 3.11  | Städrum TK                                                         | S                | S                | S                | TK               | TK               | TK                   | Kajplan    | Servitut för TK att använda rummet och installera utrustning, betjäna x-området. Inkl ytskikt, inkl dörr. Servitut 1* (5.1.2.8)                                            |
| 3.12  | El/tele TK                                                         | S                | S                | S                | TK               | TK               | TK                   | Kajplan    | Servitut för TK att använda rummet och installera utrustning, betjäna Stadsgårdsledstunneln. Inkl ytskikt, inkl dörr. Servitut 8 (rättighet D i pkt SB 5 i tomträttsavtal) |
| 3.13  | Rum runt trappa                                                    | S                | S                | S                | TK               | C                | C                    | Kajplan    | Servitut för TK att använda trappa ner till källaren. Inkl ytskikt, inkl dörr. Servitut 1* (5.1.2.7)                                                                       |
| 3.14  | Teknikrum bergvärme under trappa                                   | S                | S                | C                | C                | C                | C                    | Kajplan    | Stomrent, inga ytskikt, inkl dörr.   |
| 3.15  | Fläktrum tilluft                                                   | C                | C                | C                | C                | C                | C                    | Kajplan    |   |
| 3.16  | Apparatrum för rulltrappa RT3-RT4 och maskinrum för hissar H03-H04 | S                | S                | S                | TK               | TK               | TK                   | Mellanplan | Servitut för TK att använda rummet och installera utrustning, betjäna x-området. Inkl ytskikt, inkl dörr. Servitut 1* (5.1.2.10)                                           |
| 3.17  | Fläktrum frånluft 2 st                                             | C                | C                | C                | C                | C                | C                    | Mellanplan |   |
| 3.18  | Fläktrum handel                                                    | H                | H                | H                | H                | H                | H                    | Mellanplan | Nytt servitut krävs för access genom Mälarterrassen. Säkras i kommande förrättning för Handelsplatsen.                                                                     |
| 3.19  | Fläktrum tilluft                                                   | C                | C                | C                | C                | C                | C                    | Mellanplan |   |
| 4     | Mediasystem                                                        | Projekterar      | Genomför         | Bekostar         | Ägare            | Driftar          | Underhåll, förnyelse | Nivå       | Kommentar*   |
| 4.1   | Tömningsledning för fettavskiljare inkl anslutning                 | C                | C                | C                | C                | C                | C                    | Källare    | Mynnar i hörn vid elservis. Ej med i ritningsbilaga ÖK 11.   |
| 4.11  | Fettavskiljare och matavskiljare                                   | C                | S                | S                | C                | C                | C                    | Källare    | Ej med i ritningsbilaga ÖK 11   |



|       |                                                                                                  |                    |                 |                 |              |                |                             |                    |   |
|-------|--------------------------------------------------------------------------------------------------|--------------------|-----------------|-----------------|--------------|----------------|-----------------------------|--------------------|---|
| 4.2   | Ingjuten elkanalisation och spillvattenledningar                                                 | S                  | S               | S               | C            | C              | C                           | Källare            | Ej med i ritningsbilaga ÖK 11   |
| 4.3   | Ventilation                                                                                      | C                  | C               | C               | C            | C              | C                           | Alla plan          | Ej med i ritningsbilaga ÖK 11   |
| 4.31  | Ventilation till hiss H01PL, H02PL                                                               | S                  | S               | S               | TK           | TK             | TK                          | Kajplan            | Går ut mot SGLT. Ej med i ritningsbilaga ÖK 11   |
| 4.32  | Ventilation till hiss H03PL, H04PL                                                               | S                  | S               | S               | TK           | TK             | TK                          | Torgplan           | Går upp genom yttertak. Ej med i ritningsbilaga ÖK 11   |
| 4.4   | Sprinkler inkl sprinklercentral                                                                  | C                  | C               | C               | C            | C              | C                           | Alla plan          | Ej med i ritningsbilaga ÖK 11   |
| 4.41  | Sprinkler till publik passage                                                                    | S                  | S               | S               | GA:3         | GA:3           | GA:3                        | Alla plan          | Separat sektion i sprinkleranläggningen. Gemensam sprinklercentral med Södermalm 7:90. Ej med i ritningsbilaga ÖK 11   |
| 4.5   | Spillvatten som ej betjänar x-område                                                             | C                  | C               | C               | C            | C              | C                           | Alla plan          | Ej med i ritningsbilaga ÖK 11.   |
| 4.51  | Spillvatten som betjänar x-område                                                                | S                  | S               | S               | S            | S              | S                           | Alla plan          | Ej med i ritningsbilaga ÖK 11. Ny rättighet K enligt pkt SB 5 i tomträttsavtal.   |
| 4.6   | Dagvatten (system 2 och 3)                                                                       | S                  | S               | S               | GA:X         | GA:X           | GA:X                        | Alla plan          | Framtida ga enligt överenskommelse om gemensamhetsanläggning som utgör Bilaga ÖK 6 till överenskommelse om exploatering. System 2 och 3.   |
| 4.61  | Grundavlopp från tunnelbanebro som går ner genom teknikrum under bron                            | S                  | S               | S               | TF           | TF             | TF                          | Kajplan            | Befintliga installationer. Ej med i ritningsbilaga ÖK 11   |
| 4.62  | Dagvatten (system 1)                                                                             | S                  | S               | S               | C/S          | C/S            | C/S                         | Torgplan           | Se bilaga TR 12 till tomträttsavtal.   |
| 4.63  | Dagvatten (system 4)                                                                             | S                  | S               | S               | S            | S              | S                           | Alla plan          | Se bilaga TR 12 till tomträttsavtal.   |
| 4.7   | Kall- och varmvatten från kvarteretsmark som ej betjänar x-område                                | C                  | C               | C               | C            | C              | C                           | Alla plan          | Ej med i ritningsbilaga ÖK 11   |
| 4.71  | Kall- och varmvatten som betjänar x-område                                                       | S                  | S               | S               | S            | S              | S                           | Alla plan          | Ej med i ritningsbilaga ÖK 11   |
| 4.8   | Värme som ej betjänar x-området                                                                  | C                  | C               | C               | C            | C              | C                           | Alla plan          | Ej med i ritningsbilaga ÖK 11   |
| 4.81  | Värme som betjänar x-området                                                                     | S                  | S               | S               | S            | S              | S                           | Alla plan          | Ej med i ritningsbilaga ÖK 11   |
| 4.82  | Golvvärme i publik passage                                                                       | S                  | S               | S               | TK           | TK             | TK                          | Alla plan          | Ej med i ritningsbilaga ÖK 11.   |
| 4.83  | Ridåvärmare i publik passage                                                                     | S                  | S               | S               | TK           | TK             | TK                          | Alla plan          | Ej med i ritningsbilaga ÖK 11   |
| 4.9   | Kyla                                                                                             | C                  | C               | C               | C            | C              | C                           | Alla plan          | Ej med i ritningsbilaga ÖK 11   |
| 4.10  | Kabelstegar och kablar för el, tele, styr                                                        | C                  | C               | C               | C            | C              | C                           | Alla plan          | Ej med i ritningsbilaga ÖK 11   |
| 4.101 | Kabelstegar och kablar för el, tele, styr som betjänar den publika passagen                      | S                  | S               | S               | TK           | TK             | TK                          | Alla plan          | Ej med i ritningsbilaga ÖK 11.   |
| 4.11  | Belysning generellt                                                                              | C                  | C               | C               | C            | C              | C                           | Alla plan          | Ej med i ritningsbilaga ÖK 11   |
| 4.111 | Belysning inom publik passage samt vid publika entréer                                           | S                  | S               | S               | TK           | TK             | TK                          | Alla plan          | Ej med i ritningsbilaga ÖK 11. Servitut 1* (5.1.2.1)   |
| 4.112 | Belysning i burspråk som "spiller ut" på terrasser                                               | C                  | C               | C               | C            | C              | C                           | Alla plan          | Ej med i ritningsbilaga ÖK 11   |
| 4.12  | Markvärmecentral TK installationer                                                               | S                  | S               | S               | TK           | TK             | TK                          | Källare            | Ej med i ritningsbilaga ÖK 11. Servitut 1* (5.1.2.5)   |
| 4.13  | Ledningar från/till allmän plats (från Södermalm 7:87/7:90 till kaj) belägna under bottenplatta. | S                  | S               | S               | TK           | TK             | TK                          | Under bottenplatta | Ej markerad på ritningsbilaga ÖK 11. Servitut 3* och 4* (rättighet C i pkt SB 5 i tomträttsavtal)   |
| 5     | <b>Markanläggningar</b>                                                                          | <b>Projekterar</b> | <b>Genomför</b> | <b>Bekostar</b> | <b>Ägare</b> | <b>Driftar</b> | <b>Underhåll, förnyelse</b> | <b>Nivå</b>        | <b>Kommentar*</b>   |
| 5.1   | Markanläggningar på allmän platsmark ovanpå 3D- utrymme som ska nyttjas av C-huset               | S                  | S               | S               | TK           | TK             | TK                          | Alla plan          | Uteserveringsytor, Ej med i ritningsbilaga ÖK 11   |
| 5.1.1 | Markanläggningar på allmän platsmark på kajplan som ska nyttjas av C-huset                       | S                  | S               | S               | TK           | TK             | TK                          | Kajplan            | Uteserveringsytor, Ej med i ritningsbilaga ÖK 11   |
| 5.2   | Markanläggningar på kvarteretsmark                                                               | S                  | S               | S               | C            | C              | C                           | Alla plan          | Huvudregel. Undantag: För mark som är upplåten med servitut till förmån för staden ansvarar staden för drift och underhåll inklusive förnyelse av markanläggning. För övriga undantag se 5.21-23, 5.31, 5.4, 5.6-7, 5.12, 5.16-17. Ej med i ritningsbilaga ÖK 11. |

MSA  
17/11



## Bilaga ÖK 10

6(6)

|      |                                                                                         |   |   |   |      |    |      |                        |   |
|------|-----------------------------------------------------------------------------------------|---|---|---|------|----|------|------------------------|---|
| 5.21 | Gradäng med tillhörande trappa                                                          | S | S | S | C    | TK | C    | Kaj- och mellanplan    | Se område angivet som "Gradäng" i Bilaga TR 10 till tomträttsavtal för Mälarterrassen. (Blivande rättighet F i pkt SB 5 i tomträttsavtal).                                                                                |
| 5.22 | Östra trapplöpen mellan kaj- och torgplan                                               | S | S | S | TK/C | TK | C    | Alla plan              | Se områden angivna som "Trappa" i Bilaga TR 10 till tomträttsavtal för Mälarterrassen. (Blivande rättighet F och G i pkt SB 5 i tomträttsavtal). Staden/TK äger den nedersta delen av trappan som ligger på allmän plats. |
| 5.23 | Gång- och cykelbana Slussbrogatan på kvartersmark                                       | S | S | S | TK   | TK | TK   | Torgplan               | TK ansvarar för drift- och underhåll ned till ovasida skyddsbetong. Se servitutsområde Slussbrogatan i Bilaga TR 10 till tomträttsavtal Södre Torn 1 (Blivande rättighet E i pkt SB 5 i tomträttsavtal).                  |
| 5.3  | Räcken och ledstänger inom kvartersmark utan belysning utanför x-område                 | S | S | S | C    | C  | C    | Alla plan              |   |
| 5.31 | Räcken och ledstänger med belysning inom kvartersmark.                                  | S | S | S | TK   | TK | TK   | Alla plan              | Se bilaga TR 11 till tomträttsavtal. Blivande rättighet H i pkt SB 5 i tomträttsavtal.   |
| 5.4  | Räcken och ledstänger tillhörande x-områden för trappor inom kvartersmark               | S | S | S | TK   | TK | TK   | Alla plan              | Se bilaga TR 11 till tomträttsavtal.   |
| 5.5  | Räcken och ledstänger på allmän platsmark                                               | S | S | S | TK   | TK | TK/C | Alla plan              | Huvudregeln är att TK ansvarar för underhåll av räcken och ledstänger på allmän platsmark. C ansvarar för vissa räcken utan belysning på östra trappan enligt tomträttsavtal, SB p. 5 G.                                  |
| 5.6  | Övrig utomhusbelysning inom kvartersmark utanför x-område                               | S | S | S | TK   | TK | TK   | Alla plan              | Se bilaga TR 11 till tomträttsavtal. Blivande rättighet H i pkt SB 5 i tomträttsavtal.   |
| 5.7  | Utomhusbelysning tillhörande x-områden för trappor inom kvartersmark                    | S | S | S | TK   | TK | TK   | Alla plan              | Se bilaga TR 11 till tomträttsavtal. Blivande rättighet H i pkt SB 5 i tomträttsavtal.   |
| 5.8  | Utomhusbelysning på allmän platsmark                                                    | S | S | S | TK   | TK | TK   | Alla plan              | Se bilaga TR 11 till tomträttsavtal. Blivande rättighet H i pkt SB 5 i tomträttsavtal.   |
| 5.12 | Markvärme tillhörande x-område inom kvartersmark                                        | S | S | S | TK   | TK | TK   | Alla plan              | Ej med i ritningsbilaga ÖK 11   |
| 5.13 | Markvärme på terrass på kvartersmark                                                    | S | S | S | C    | C  | C    | Kajplan                | Ej med i ritningsbilaga ÖK 11   |
| 5.14 | Markvärme på terrass på allmän platsmark                                                | S | S | S | C    | C  | C    | Mellanplan/<br>Kajplan | Driftavtal. Ej med i ritningsbilaga ÖK 11   |
| 5.15 | Klätterväxter på fasad både på kvartersmark och allmän plats                            | S | S | S | C    | C  | C    | Kajplan                | Se även tomträttsavtal. Anläggs/planteras enligt bygghandling. Ej med i ritningsbilaga ÖK 11.   |
| 5.16 | Fast möblering och träd inom vistelsyta på kajplan på kvartersmark och allmän platsmark | S | S | S | TK   | TK | TK   | Kajplan                | Ritningsbilaga TR 10 till tomträttsavtal. Blivande rättighet G i pkt SB 5 i tomträttsavtal.   |
| 5.17 | Ramp på kajplan på kvartersmark och allmän platsmark invid Östra trappan.               | S | S | S | TK/C | C  | TK   | Kajplan                | "Ramp" enl Ritningsbilaga TR 10 till tomträttsavtal. rättighet G i pkt SB 5 i tomträttsavtal.   |
| 5.18 | Skyltar för allmän plats samt för gång- och cykeltrafik på kvartersmark.                | S | S | S | TK   | TK | TK   | Alla plan              | Ej med i ritningsbilaga ÖK 11. Blivande rättighet H i pkt SB 5 i tomträttsavtal.   |

MS  
11/11



MexL = LASTHISS  
 MexP = PERSONHISS  
 SK = SKÖRSTEN KOLGRILL  
 DA = DÖRRAUTOMATIK  
 SKD = SKJUTDÖRR  
 SH = SERVICEHUB

414 - C-huset och Mälarterrassen  
30 - Nollnivå  
Bygglöv - Mälarterrassen  
30 - Nollplan  
400 - Sammansatt redovisning rumsbildning  
10 - Planritningar 1:250 A1

|   |                                      |                                            |                              |
|---|--------------------------------------|--------------------------------------------|------------------------------|
| REF   | ADDRESS/ADRESS                       | DAY/M                                      | EXPI                         |
| INFORMATIONSHANDLING                                                                                         |                                      |                                            |                              |
|  <b>Stockholms stad</b> |                                      | <b>Exploateringskontoret</b>               |                              |
| ORDER NO.<br><b>While arkitekt AB</b>                                                                        | TEL<br><b>08-402 25 00</b>           | PROJECT NO.<br><b>DANIEL ANDERSSON</b>     |                              |
| UPPDRAGSLEDARE<br><b>91384490100</b>                                                                         | STOCKHOLM/STAD<br><b>HANDELSGATE</b> | ANFÖRARE<br><b>MCR</b>                     | DATE/IN<br><b>2021-03-19</b> |
| UPPDRAGSNUMMER<br><b>2021-03-19</b>                                                                          |                                      | ATYDNUMMER<br><b>917-0400-0-41430-2001</b> |                              |

Ursprungsarkitektur  
Foster + Partners


SKALA 1:250



0 1 2 5 10 25

METER



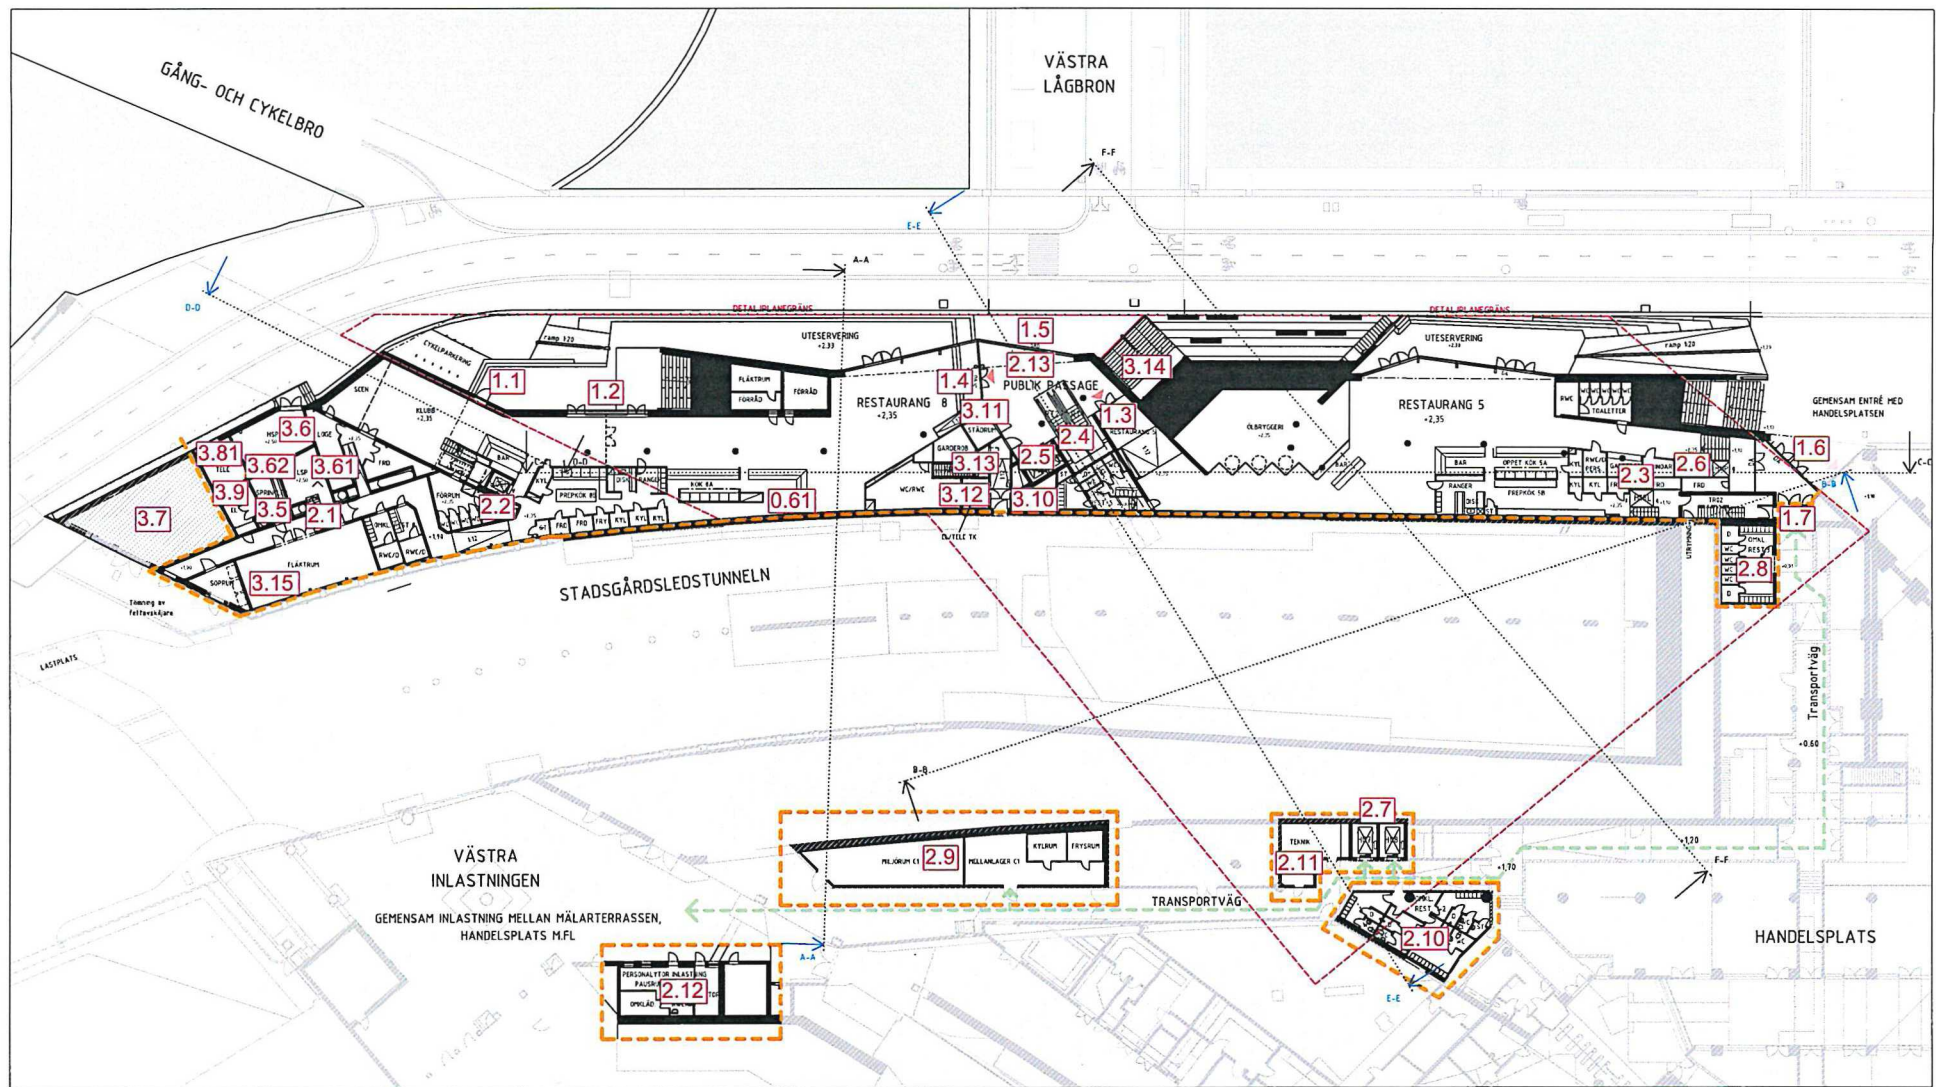


# FÖRKLARINGAR

HÖJDSYSTEM: STADENS HÖJDSYSTEM ANSLUTET TILL RH2000.  
KOORDINATSYSTEM: SWEREF 99 18 00

- TEKNIKUTRYMMEN TK
- PUBLIK PASSAGE (TK)
- DETALJPLANGRÄNS
- ENTREPRENADGRÄNS


HvL = LASTRESS  
HvP = PERSONRESS  
SK = SKORSTEN KÖLGRILL  
DA = DÖRRAUTOMATIK  
SKD = SKJUTDÖRR  
SH = SERVICEHUB

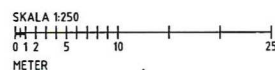


Ursprungsarkitekt  
Foster + Partners

|   |  |                                    |  |
|---|--|------------------------------------|--|
| <p><b>SLUSSEN Delområde Land</b><br/>414 - C-huset och Målarterrassen<br/>40 - Kajplan<br/>Ritning - Arkitektur<br/>40 - Kajplan<br/>400 - Sammansatt redovisning rumsbildning<br/>10 - Planritningar</p> |  |                                    |  |
| <p><b>SYSTEMHANDLING</b> 1:250 A1</p>   |  |                                    |  |
| <p>Stockholms stad</p>   |  | <p>Exploateringskontoret</p>       |  |
| <p>Projektnummer: 9138490100</p>   |  | <p>Projektnummer: 08-402 25 00</p> |  |
| <p>Uppdragsledare: Daniel Andersson</p>   |  | <p>Arkitekt: HPL</p>               |  |
| <p>Uppdragsdatum: 2019-04-30</p>   |  | <p>Arkitekt: MCR</p>               |  |
| <p>Projektnummer: A7-400-10-41440-1001</p>   |  | <p>Projektnummer: C</p>            |  |



 



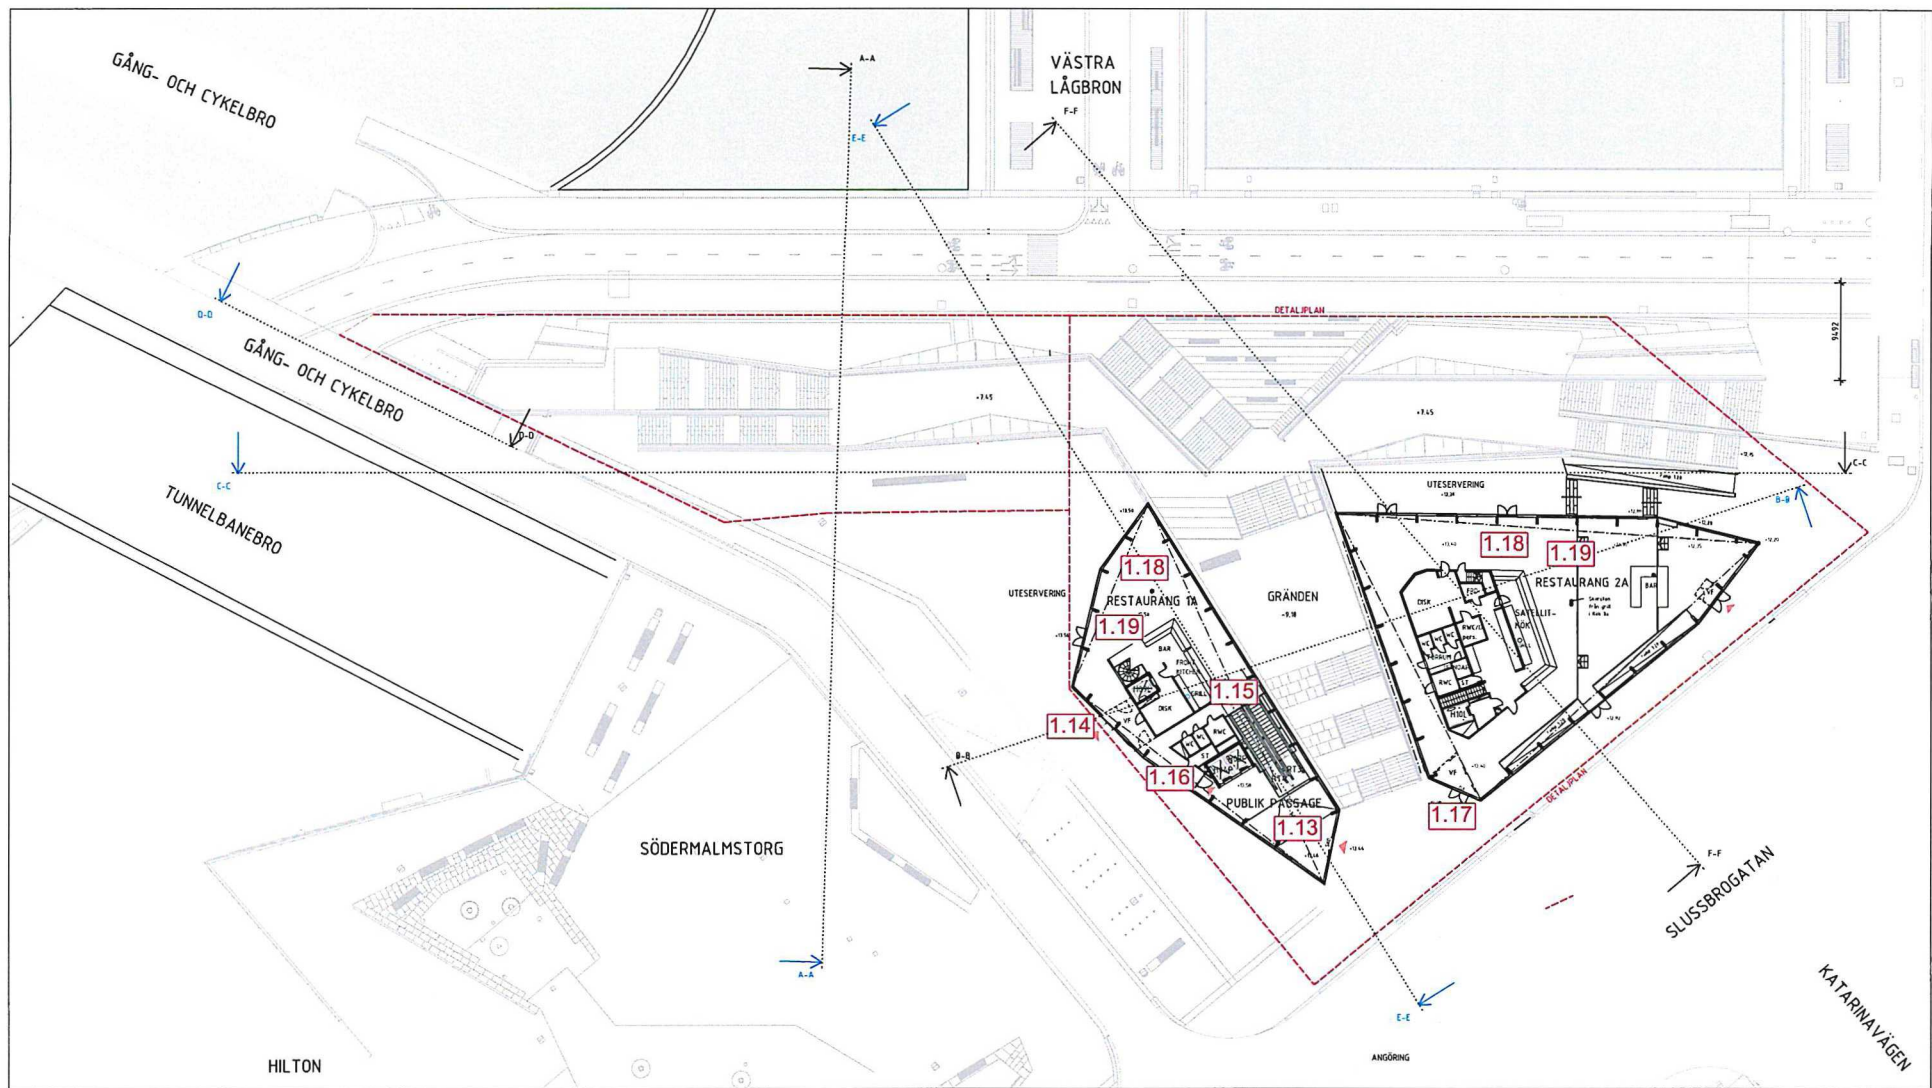


# FÖRKLARINGAR

HÖJDSYSTEM: STADENS HÖJDSYSTEM ANSLUTET TILL RH2000.  
KOORDINATSYSTEM: SWEREF 99 18 00

- TEKNISKT RYTMEN TK
- PUBLIK PASSAGE (TK)
- DETALJPLANEGRÄNS
- ENTREPRENADGRÄNS

HexL = LASTHISS  
HexP = PERSONHISS  
SK = SKORSTEN KOLGRILL  
DA = DÖRRAUTOMATIK  
SKD = SKAUTODÖRR  
SH = SERVICEHUB

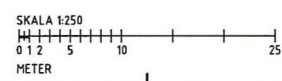

Ursprungsarkitekt  
Foster + Partners

| SYSTEMHANDLING        |                     |                      |      |
|-----------------------|---------------------|----------------------|------|
| C                     | Rev Notifhandling   | 2021-03-26           | MCR  |
| B                     | Notifhandling       | 2021-03-19           | MCR  |
| A                     | See CB-PM-4.14-1008 | 2019-10-09           | MCR  |
|                       | See CB-5031-04      | 2019-04-30           | MCR  |
| REV                   | ÄNDRING AVSEER      | DATUM                | SKYD |
| Stockholms stad       |                     |                      |      |
| Exploateringskontoret |                     |                      |      |
| White arkitekter AB   |                     | 08-402 25 00         |      |
| OPPGIVNINGEN          | 9138490100          | BYGGNADSTYP          | HPL  |
| UTGIVNINGSDATUM       | 2019-04-30          | UTGIVNINGEN          | MCR  |
| Daniel Andersson      |                     | A7-400-10-41460-1001 |      |

SLUSEN Delområde Land  
414 - C-huset och Mälarterrassen  
60 - Torgplan  
Ritning - Arkitektur  
60 - Torgplan  
400 - Sammansatt redovisning rumsbildning  
10 - Planritningar  
1:250 A1

|              |                  |             |             |
|--------------|------------------|-------------|-------------|
| PROJEKT NÄM  | SKICCA/UTGIVNING | BYGGNADSTYP | BYGGNADSTYP |
| ANMÄRKNINGAR | REVISOR          | REVISOR     | REVISOR     |
| REVISOR      | REVISOR          | REVISOR     | REVISOR     |
| REVISOR      | REVISOR          | REVISOR     | REVISOR     |

## Bilaga ÖK 12 till ök exploatering sid 1 (26)


**Stockholms  
stad**
**Exploateringskontoret**  
 Projekt Slussen

|                           |                                      |
|---------------------------|--------------------------------------|
| <b>Dokumentnamn</b>       | A7-HF-414-3001                       |
| <b>Projekteringsskede</b> | BYGGHANDLING                         |
| <b>Delområde</b>          | Land                                 |
| <b>Entreprenad</b>        | SN 84 - Mälarterrassen med C-byggnad |
| <b>Anläggningsdel</b>     | 414 - Mälarterrassen med C-byggnad   |
| <b>Ansvarig part</b>      | A7: Arkitekter -Land BH - ELU/White  |
| <b>Dokumenttyp</b>        | HF - Handlingsförteckning            |
| <b>Konstruktör</b>        | Magnus Croon                         |
| <b>Upprättad datum</b>    | 2022-05-11                           |

## Handlingsförteckning - Arkitektur

|         |               |                        |            |
|---------|---------------|------------------------|------------|
| D       | 2023-07-03    | Se CB-RP-SN84-414-0007 | MCR        |
| C       | 2023-02-21    | Se CB-RP-SN84-414-0006 | MCR        |
| B       | 2022-11-15    | Se CB-RP-SN84-414-0004 | MCR        |
| A       | 2022-06-23    | Se CB-RP-SN84-414-0003 | MCR        |
| -       | 2022-05-11    | Se CB-RP-SN84-414-0001 | MCR        |
| Ändring | Ändring datum | Ändring avser          | Ändring av |

|                  |
|------------------|
| Daniel Andersson |
| Uppdragsansvarig |





| Dokumentnamn         | Benämning                                    | Upprättad datum | Ändring | Ändring datum |
|----------------------|----------------------------------------------|-----------------|---------|---------------|
| A7-010-N0-41400-3001 | Informationsmodell Mälarterrassen            | 2022-05-11      | D       | 2023-07-03    |
| A7-400-MV-41400-3010 | Modellvyförteckning Publik passage           | 2022-05-11      | C       | 2023-07-03    |
| A7-400-PS-41430-3001 | Utsättningsmodell 30-Nollnivå                | 2022-05-11      | -       | 2022-05-11    |
| A7-400-PS-41440-3001 | Utsättningsmodell 40-Kajplan                 | 2022-05-11      | B       | 2023-07-03    |
| A7-400-PS-41460-3001 | Utsättningsmodell 60-Torgplan                | 2022-05-11      | B       | 2023-07-03    |
| A7-400-PS-4146a-3001 | Utsättningsmodell 6a-Övre mellanplan         | 2022-05-11      | B       | 2023-07-03    |
| A7-400-WS-41400-3001 | Utsättningsmodell Stomme och klimatskal      | 2022-06-23      | -       | 2022-06-23    |
| A7-420-MV-41400-3001 | Mälarterrassen Glasfasader Vyförteckning     | 2022-06-23      | -       | 2022-06-23    |
| A7-420-MV-41400-3002 | Mälarterrassen Stenfasader Vyförteckning     | 2022-06-23      | B       | 2023-07-03    |
| A7-420-MV-41470-3005 | Mälarterrassen Takdetaljer Vyförteckning     | 2022-06-23      | B       | 2023-07-03    |
| A7-901-10-41430-3051 | 30 - Nollnivå, Brandcellsgränser             | 2022-05-11      | -       | 2022-05-11    |
| A7-901-10-41440-3051 | 40 - Kajplan, Brandcellsgränser              | 2022-05-11      | -       | 2022-05-11    |
| A7-901-10-41460-3051 | 60 - Torgplan, Brandcellsgränser             | 2022-05-11      | -       | 2022-05-11    |
| A7-901-10-4146a-3051 | 6a - Övre Mellanplan, Brandcellsgränser      | 2022-05-11      | -       | 2022-05-11    |
| A7-902-10-41430-3001 | 30 - Nollplan Areasammanställning            | 2022-05-11      | -       | 2022-05-11    |
| A7-902-10-41440-3001 | 40 - Kajplan Areasammanställning             | 2022-05-11      | -       | 2022-05-11    |
| A7-902-10-41460-3001 | 60 - Torgplan Areasammanställning            | 2022-05-11      | -       | 2022-05-11    |
| A7-902-10-4146a-3001 | 6a - Övre mellanplan Areasammanställning     | 2022-05-11      | -       | 2022-05-11    |
| A7-LI-414-3001       | Dörrförteckning ståldörrar, <b>Sekretess</b> | 2022-05-11      | -       | 2022-05-11    |
| A7-LI-414-3003       | Dörrförteckning utvändiga metallpartier      | 2022-06-23      | -       | 2022-06-23    |
| A7-LI-414-3005       | Dörrförteckning Invändiga metallpartier      | 2022-05-11      | A       | 2023-02-21    |
| A7-MS-414-3001       | Modellspecifikation - Arkitektur             | 2022-06-23      | D       | 2023-07-03    |
| A7-TB-414-3002       | Rumsbeskrivning                              | 2022-05-11      | A       | 2022-11-15    |
| A7-TB-414-3010       | Teknisk beskrivning glasade konstruktionen   | 2022-06-23      | A       | 2023-02-21    |

*Handwritten signature and initials*

**Stockholms  
stad****Exploateringskontoret**  
Projekt Slussen

**Dokumentnamn** CB-HF-414-3002

**Projekteringsskede** BYGGHANDLING

**Delområde** Land

**Entreprenad** SN 84 - Mälarterrassen med C-byggnad

**Anläggningsdel** 414 - Mälarterrassen med C-byggnad

**Ansvarig part** CB: Uppdragsledning - Land - BH

**Dokumenttyp** HF - Handlingsförteckning

**Konstruktör** Åke Svensson

**Upprättad datum** 2022-05-11

## Handlingsförteckning

### KMA-R

|         |               |                        |            |
|---------|---------------|------------------------|------------|
| B       | 2022-06-28    | Se CB-RP-SN84-414-0002 | ÅSN        |
| A       | 2022-06-23    | Se CB-RP-SN84-414-0003 | ÅSN        |
| Ändring | Ändring datum | Ändring avser          | Ändring av |

|                  |
|------------------|
| Daniel Andersson |
| Uppdragsansvarig |





| Dokumentnamn   | Benämning                                                            | Upprättad datum | Ändring | Ändring datum |
|----------------|----------------------------------------------------------------------|-----------------|---------|---------------|
| CB-RA-414-3001 | Arbetsmiljörisker identifierade i planering och projektering         | 2022-06-28      | -       | 2022-06-28    |
| CB-RA-414-3002 | Arbetsmiljörisker identifierade i planering och projektering         | 2022-05-11      | -       | 2022-05-11    |
| CB-RA-414-3003 | Arbetsmiljörisker identifierade i planering och projektering         | 2022-06-23      | -       | 2022-06-23    |
| CB-RA-414-3004 | Av beställaren identifierade risker under planering och projektering | 2022-05-11      | -       | 2022-05-11    |
| CB-RA-414-3005 | Av beställaren identifierade risker under planering och projektering | 2022-06-28      | -       | 2022-06-28    |

MS  
HH



**Stockholms  
stad**

Exploateringskontoret  
Projekt Slussen

**Dokumentnamn** E7-HF-414-3003

**Projekteringsskede** BYGGHANDLING

**Delområde** Land

**Entreprenad** SN 84 - Mälarterrassen med C-byggnad

**Anläggningsdel** 414 - Centrala byggnaderna - C1

**Ansvarig part** E7: El och kraft - Land BH - ELU/Rejlers

**Dokumenttyp** HF - Handlingsförteckning

**Konstruktör** Tommy Lindholm

**Upprättad datum** 2022-06-28

## HF - Handlingsförteckning

|         |               |                        |            |
|---------|---------------|------------------------|------------|
| .       | .             | .                      | .          |
| .       | 2022-06-28    | Se CB-RP-SN84-414-0002 | TLM        |
| Ändring | Ändring datum | Ändring avser          | Ändring av |

|                  |
|------------------|
| Daniel Andersson |
| Uppdragsansvarig |

*ms*  
*HH*





| Dokumentnamn         | Benämning                                                                    | Upprättad datum | Ändring | Ändring datum |
|----------------------|------------------------------------------------------------------------------|-----------------|---------|---------------|
| E7-MS-414-3003       | Modellspecifikation                                                          | 2022-06-28      |         | 2022-06-28    |
| E7-010-N0-41400-3003 | Informationsmodell, El-installationer i tidiga skeden                        | 2022-06-28      |         | 2022-06-28    |
| E7-010-WS-41400-3003 | 3D-modell i primärt utbytesformat, SWEREF, El-installationer i tidiga skeden | 2022-06-28      |         | 2022-06-28    |
|                      |                                                                              |                 |         |               |
|                      |                                                                              |                 |         |               |

*[Handwritten signature]*



**Stockholms  
stad**

Bilaga ÖK 12 sid 7(26)  
Exploateringskontoret  
Projekt Slussen

|                    |                                    |
|--------------------|------------------------------------|
| Dokumentnamn       | I2-HF-414-3007                     |
| Projekteringsskede | BYGGHANDLING                       |
| Delområde          | Land                               |
| Entreprenad        | SN84 - Mälarterassen med C-byggnad |
| Anläggningsdel     | 414 - Centrala byggnaderna - C1    |
| Ansvarig part      | I2: Installation Belysning - ÅF    |
| Dokumenttyp        | HF - Handlingsförteckning          |
| Konstruktör        | Markus Tibblin                     |
| Upprättad datum    | 2022-05-11                         |

## Handlingsförteckning - I2 Installation Belysning SN84 - Mälarterassen med C-byggnad

|         |               |                        |            |
|---------|---------------|------------------------|------------|
| C       | 2023-02-27    | Se CB-RP-SN84-414-0005 | MTN        |
| B       | 2022-06-28    | Se CB-RP-SN84-414-0002 | MTN        |
| A       | 2022-06-23    | Se CB-RP-SN84-414-0003 | MTN        |
| -       | 2022-05-11    | Se CB-RP-SN84-414-0001 | MTN        |
| Ändring | Ändring datum | Ändring avser          | Ändring av |

|                  |
|------------------|
| Daniel Andersson |
| Uppdragsansvarig |





| Dokumentnamn         | Benämning   | Upprättad datum | Ändring | Ändring datum |
|----------------------|---|-----------------|---------|---------------|
| I2-600-N0-41400-3007 | Informationsmodell SN84                                                                                         | 2022-05-11      | C       | 2023-02-27    |
| I2-610-WS-41400-3008 | Utsättningsmodell - Kanalisation<br>Mälarterassen                                                               | 2022-06-28      | A       | 2023-02-27    |
| I2-600-P0-41400-3018 | Planmodell - MÖB Mälarterassen                                                                                  | 2022-06-28      | A       | 2023-02-27    |
| I2-MS-414-3007       | Modellspecifikation - SN84                                                                                      | 2022-05-11      | B       | 2022-06-28    |
| I2-LI-414-3026       | Stolpförteckning - SN84<br>Mälarterassen med C-byggnad                                                          | 2022-06-23      | -       | 2022-06-23    |
| I2-630-WS-41400-3017 | Utsättningsmodell -<br>Belysningsutrustning Mälarterrassen<br>med C-byggnad, Stomme och<br>klimatskal           | 2022-06-23      | -       | 2022-06-23    |
| I2-610-WS-41400-3009 | Utsättningsmodell - Kanalisation<br>Mälarterrassen med C-byggnad,<br>Stomme och klimatskal                      | 2022-06-23      | -       | 2022-06-23    |
| I2-630-P0-41400-3007 | Planmodell - Kraft Mälarterrassen<br>med C-byggnad, Stomme och<br>klimatskal                                    | 2022-06-23      | -       | 2022-06-23    |
| I2-600-P0-41400-3019 | Planmodell - Kanalisation och<br>belysningsutrustning Mälarterrassen<br>med C-byggnad, Stomme och<br>klimatskal | 2022-06-23      | -       | 2022-06-23    |
| I2-TB-414-3007       | Teknisk Beskrivning - SN84<br>Mälarterassen med C-byggnad                                                       | 2022-05-11      | -       | 2022-05-11    |
| I2-LI-414-3021       | Armaturförteckning - SN84<br>Mälarterassen med C-byggnad                                                        | 2022-05-11      | -       | 2022-05-11    |
| I2-630-WS-41400-3016 | Utsättningsmodell -<br>Belysningsutrustning C-byggnad inre<br>delar                                             | 2022-05-11      | -       | 2022-05-11    |
| I2-630-P0-41400-3006 | Planmodell - C-byggnad inre delar,<br>Kraft                                                                     | 2022-05-11      | -       | 2022-05-11    |
| I2-630-P0-41400-3008 | Planmodell - C-byggnad inre delar,<br>Styr                                                                      | 2022-05-11      | -       | 2022-05-11    |
| I2-630-P0-41400-3009 | Planmodell - C-byggnad inre delar,<br>Belysningsutrustning                                                      | 2022-05-11      | -       | 2022-05-11    |
| I2-LI-414-3022       | Centralredovisning - SN84<br>Mälarterassen med C-byggnad                                                        | 2022-05-11      | -       | 2022-05-11    |
| I2-TB-414-3007_B1    | Teknisk Beskrivning Bilaga 1 -<br>Styrbilaga                                                                    | 2022-05-11      | -       | 2022-05-11    |

## Bilaga ÖK 12 sid 9(26)


**Stockholms  
stad**
**Exploateringskontoret**  
 Projekt Slussen

|                           |                                              |
|---------------------------|----------------------------------------------|
| <b>Dokumentnamn</b>       | K8-HF-414-3002                               |
| <b>Projekteringsskede</b> | BYGGHANDLING                                 |
| <b>Delområde</b>          | Land                                         |
| <b>Entreprenad</b>        | SN 84 - Mälarterrassen med C-byggnad         |
| <b>Anläggningsdel</b>     | 414 - Mälarterrassen med C-byggnad           |
| <b>Ansvarig part</b>      | K8: Konstruktioner Anläggning -Land BH - ELU |
| <b>Dokumenttyp</b>        | HF - Handlingsförteckning                    |
| <b>Konstruktör</b>        | C-H Classon                                  |
| <b>Upprättad datum</b>    | 2022-05-11                                   |

## Mälarterrassen

### Handlingsförteckning - Konstruktion

|         |               |                     |            |
|---------|---------------|---------------------|------------|
| D       | 2023-07-03    | CB-RP-SN84-414-0007 | CHC        |
| C       | 2023-02-21    | CB-RP-SN84-414-0006 | CHC        |
| B       | 2022-11-15    | CB-RP-SN84-414-0004 | CHC        |
| A       | 2022-06-23    | CB-RP-SN84-414-0003 | CHC        |
| -       | 2022-05-11    | CB-RP-SN84-414-0001 | CHC        |
| Ändring | Ändring datum | Ändring avser       | Ändring av |

|                  |
|------------------|
| Daniel Andersson |
| Uppdragsansvarig |





| Dokumentnamn         | Benämning                                                                      | Upprättad datum | Ändring | Ändring datum |
|----------------------|--------------------------------------------------------------------------------|-----------------|---------|---------------|
| K8-010-N0-41400-3300 | <b>Informationsmodell Konstruktion AD434, 440, 441</b>                         | 2022-06-23      | C       | 2023-07-03    |
| K8-400-N0-41400-3343 | <b>Informationsmodell Konstruktion Stomkomplettering Passagen</b>              | 2022-05-11      | B       | 2023-07-03    |
| K8-220-N0-41400-3410 | Informationsmodell - Armering Kajplan Bjälklag och Fundament                   | 2022-11-15      | -       | 2022-11-15    |
| K8-220-N0-41400-3411 | Informationsmodell - Armering Kajplan Bjälklag och Fundament                   | 2023-02-21      | -       | 2023-02-21    |
| K8-220-N0-41400-3416 | Informationsmodell - Armering, AD440-441 Kajplan Väggar och pelare             | 2022-11-15      | A       | 2023-02-21    |
| K8-220-N0-41400-3417 | Informationsmodell - Armering Kajplan Väggar och pelare, AD440-441             | 2023-02-21      | -       | 2023-02-21    |
| K8-220-N0-41400-3418 | Informationsmodell - Armering Kajplan Väggar och pelare, AD446                 | 2023-02-21      | -       | 2023-02-21    |
| K8-220-N0-41400-3420 | Informationsmodell - Armering Mellanplan Bjälklag och Balkar                   | 2022-11-15      | A       | 2023-02-21    |
| K8-220-N0-41400-3421 | <b>Informationsmodell - Armering Mellanplan Bjälklag och Balkar, AD440-441</b> | 2023-02-21      | A       | 2023-07-03    |
| K8-220-N0-41400-3422 | Informationsmodell - Armering Mellanplan Bjälklag och Balkar, AD446            | 2023-02-21      | -       | 2023-02-21    |
| K8-220-N0-41400-3426 | Informationsmodell - Armering Mellanplan Väggar och Pelare                     | 2022-11-15      | A       | 2023-02-21    |
| K8-220-N0-41400-3427 | Informationsmodell - Armering Mellanplan Väggar och Pelare, AD440-441          | 2023-02-21      | -       | 2023-02-21    |
| K8-220-N0-41400-3428 | Informationsmodell - Armering Mellanplan Väggar och Pelare, AD446              | 2023-02-21      | -       | 2023-02-21    |
| K8-220-N0-41400-3430 | <b>Informationsmodell - Armering Torgplan Bjälklag och Balkar, AD440</b>       | 2023-02-21      | A       | 2023-07-03    |
| K8-220-N0-41400-3431 | Informationsmodell - Armering Torgplan Bjälklag och Balkar, AD441              | 2023-02-21      | -       | 2023-02-21    |
| K8-220-N0-41400-3432 | Informationsmodell - Armering Torgplan Bjälklag och Balkar, AD446              | 2023-02-21      | -       | 2023-02-21    |
| K8-220-N0-41400-3436 | Informationsmodell - Armering Torgplan Väggar, AD441                           | 2023-02-21      | -       | 2023-02-21    |
| K8-220-N0-41400-3437 | Informationsmodell - Armering Torgplan Väggar, AD446                           | 2023-02-21      | -       | 2023-02-21    |
| K8-220-N0-41400-3440 | Informationsmodell - Armering Övre Torgplan Bjälklag, AD446                    | 2023-02-21      | -       | 2023-02-21    |
| K8-220-N0-41400-3441 | Informationsmodell - Armering Övre Torgplan Väggar, AD446                      | 2023-02-21      | -       | 2023-02-21    |
| K8-PM-414-3001       | Fuktsäkerhetsbeskrivning Mälarterrassen                                        | 2022-11-15      | -       | 2022-11-15    |

*[Handwritten signature]*  
*[Handwritten initials]*



| Dokumentnamn                | Benämning                                                                | Upprättad datum   | Ändring  | Ändring datum     |
|-----------------------------|--------------------------------------------------------------------------|-------------------|----------|-------------------|
| K8-PM-414-3001_B1           | Fuktsäkeretsbeskrivning<br>Mälarterrassen - Bilaga 1                     | 2022-11-15        | -        | 2022-11-15        |
| K8-MS-414-3001              | Modellspecifikation - Konstruktion                                       | 2022-06-23        | C        | 2023-02-21        |
| <b>K8-210-MV-41400-3311</b> | <b>Modellvy Platsgjuten betong<br/>AD440-441, planer och detaljer</b>    | <b>2022-06-23</b> | <b>C</b> | <b>2023-07-03</b> |
| K8-210-MV-41400-3312        | Modellvy Platsgjuten betong AD446<br>Planer och detaljer                 | 2022-06-23        | B        | 2023-02-21        |
| K8-220-MV-41400-3323        | Modellvy Armering i platsgjuten<br>betong AD440-441                      | 2022-06-23        | B        | 2023-02-21        |
| K8-220-MV-41400-3324        | Modellvy Armering i platsgjuten<br>betong AD446                          | 2022-06-23        | B        | 2023-02-21        |
| K8-230-MV-41460-3031        | Modellvy Prefabelement                                                   | 2022-06-23        | A        | 2022-11-15        |
| K8-240-MV-41400-3331        | Modellvy Stålstomme AD440,441                                            | 2022-06-23        | A        | 2022-11-15        |
| <b>K8-240-MV-41400-3332</b> | <b>Modellvy Stålstomme AD446</b>                                         | <b>2022-06-23</b> | <b>B</b> | <b>2023-07-03</b> |
| <b>K8-250-MV-41400-3335</b> | <b>Modellvy Trästomme AD441</b>                                          | <b>2022-06-23</b> | <b>B</b> | <b>2023-07-03</b> |
| <b>K8-250-MV-41400-3336</b> | <b>Modellvy Trästomme AD446</b>                                          | <b>2022-06-23</b> | <b>B</b> | <b>2023-07-03</b> |
| K8-300-MV-41400-3339        | Modellvy Tätskikt terrasser AD 434,<br>440-441                           | 2022-06-23        | A        | 2023-02-21        |
| K8-300-MV-41400-3340        | Modellvy Tätskikt terrasser AD 446                                       | 2022-06-23        | A        | 2023-02-21        |
| <b>K8-400-MV-41400-3343</b> | <b>Modellvy Invändig<br/>stomkomplettering</b>                           | <b>2022-05-11</b> | <b>B</b> | <b>2023-07-03</b> |
| <b>K8-410-MV-41400-3347</b> | <b>Modellvy Tätskikt och isolering för<br/>yttertak AD441</b>            | <b>2022-06-23</b> | <b>A</b> | <b>2023-07-03</b> |
| <b>K8-410-MV-41400-3348</b> | <b>Modellvy Tätskikt och isolering för<br/>yttertak AD446</b>            | <b>2022-06-23</b> | <b>A</b> | <b>2023-07-03</b> |
| K8-420-MV-41400-3351        | Stomkomplettering fasader AD434,<br>440-441 byggdetaljer                 | 2022-06-23        | -        | 2022-06-23        |
| K8-420-MV-41400-3352        | Stomkomplettering fasader AD446<br>byggdetaljer                          | 2022-06-23        | -        | 2022-06-23        |
| <b>K8-420-MV-41400-3355</b> | <b>Stomkomplettering fasader AD434,<br/>440-441 Smideskonstruktioner</b> | <b>2022-06-23</b> | <b>A</b> | <b>2023-07-03</b> |
| <b>K8-420-MV-41400-3356</b> | <b>Stomkomplettering fasader AD446<br/>Smideskonstruktioner</b>          | <b>2022-06-23</b> | <b>B</b> | <b>2023-07-03</b> |
| K8-210-WS-41400-3311        | Utsättningsmodell AD 434, 440-441<br>Betongstomme Bjälklag               | 2022-06-23        | B        | 2023-02-21        |
| K8-210-WS-41400-3312        | Utsättningsmodell AD 434, 440-441<br>Betongstomme Pelare                 | 2022-06-23        | -        | 2022-06-23        |
| K8-210-WS-41400-3313        | Utsättningsmodell AD 434, 440-441<br>Betongstomme Väggar                 | 2022-06-23        | B        | 2023-02-21        |
| <b>K8-210-WS-41400-3314</b> | <b>Utsättningsmodell AD 434, 440-441<br/>Ingjutningsgods</b>             | <b>2022-06-23</b> | <b>A</b> | <b>2023-07-03</b> |
| K8-210-WS-41400-3321        | Utsättningsmodell AD446<br>Betongstomme Bjälklag                         | 2022-06-23        | B        | 2023-02-21        |
| K8-210-WS-41400-3322        | Utsättningsmodell AD446<br>Betongstomme Pelare                           | 2022-06-23        | -        | 2022-06-23        |
| K8-210-WS-41400-3323        | Utsättningsmodell AD446<br>Betongstomme Väggar                           | 2022-06-23        | B        | 2023-02-21        |
| K8-210-WS-41400-3324        | Utsättningsmodell AD446<br>Ingjutningsgods                               | 2022-06-23        | A        | 2023-02-21        |
| K8-230-WS-41400-3031        | Utsättningsmodell Prefabelement                                          | 2022-06-23        | A        | 2022-11-15        |

*Handwritten signature*





| Dokumentnamn         | Benämning                                                                  | Upprättad datum | Ändring | Ändring datum |
|----------------------|----------------------------------------------------------------------------|-----------------|---------|---------------|
| K8-240-WS-41400-3331 | Utsättningsmodell AD 434, 440-441 Stålstomme                               | 2022-06-23      | -       | 2022-06-23    |
| K8-240-WS-41400-3332 | Utsättningsmodell AD446 Stålstomme                                         | 2022-06-23      | A       | 2023-02-21    |
| K8-250-WS-41400-3335 | Utsättningsmodel AD 434, 440-441 Trästomme                                 | 2022-06-23      | B       | 2023-07-03    |
| K8-250-WS-41400-3336 | Utsättningsmodel AD446 Trästomme                                           | 2022-06-23      | B       | 2023-07-03    |
| K8-400-WS-41400-3344 | Utsättningsmodell Stomkomplettering passagen, betong                       | 2022-05-11      | B       | 2023-07-03    |
| K8-400-WS-41400-3345 | Utsättningsmodell Stomkomplettering passagen, smide                        | 2022-05-11      | B       | 2023-07-03    |
| K8-420-WS-41400-3355 | Utsättningsmodel AD 434, 440-441 Stålstomme för fasad                      | 2022-06-23      | B       | 2023-07-03    |
| K8-420-WS-41400-3356 | Utsättningsmodel AD 446 Stålstomme för fasad                               | 2022-06-23      | C       | 2023-07-03    |
| K8-SP-414-3001       | Armeringsspecifikation Fundament AD446                                     | 2022-06-23      | A       | 2022-11-15    |
| K8-SP-414-3001.XML   | Armeringsspecifikation, Fundament AD446, XML-fil                           | 2022-06-23      | A       | 2022-11-15    |
| K8-SP-414-3002       | Armeringsförteckning platta AD446                                          | 2022-11-15      | -       | 2022-11-15    |
| K8-SP-414-3002.XML   | Armeringsförteckning platta AD446 XML-fil                                  | 2022-11-15      | -       | 2022-11-15    |
| K8-SP-414-3003       | Armeringsförteckning, Trappa till fläktrum                                 | 2023-02-21      | -       | 2023-02-21    |
| K8-SP-414-3003.XML   | Armeringsförteckning, Trappa till fläktrum, XML-fil                        | 2023-02-21      | -       | 2023-02-21    |
| K8-SP-414-3011       | Armeringsförteckning hisschakt AD441                                       | 2022-06-23      | A       | 2023-02-21    |
| K8-SP-414-3011.XML   | Armeringsförteckning, Hisschakt AD441, XML-fil                             | 2022-06-23      | A       | 2023-02-21    |
| K8-SP-414-3410       | Armeringsförteckning Kajplan bottenplattor och bjälklag AD440-441          | 2022-11-15      | -       | 2022-11-15    |
| K8-SP-414-3410.XML   | Armeringsförteckning Kajplan bottenplattor och bjälklag AD440-441, XML-fil | 2022-11-15      | -       | 2022-11-15    |
| K8-SP-414-3411       | Armeringsförteckning Kajplan bottenplattor och bjälklag AD440-441          | 2023-02-21      | -       | 2023-02-21    |
| K8-SP-414-3411.XML   | Armeringsförteckning Kajplan bottenplattor och bjälklag AD440-441, XML-fil | 2023-02-21      | -       | 2023-02-21    |
| K8-SP-414-3416       | Armeringsspecifikation Kajplan Väggar och Pelare AD440-441                 | 2022-11-15      | A       | 2023-02-21    |
| K8-SP-414-3416.XML   | Armeringsspecifikation Kajplan Väggar och Pelare AD440-441, XML-fil        | 2022-11-15      | A       | 2023-02-21    |

*Handwritten signature and initials*



| Dokumentnamn              | Benämning                                                                           | Upprättad datum   | Ändring  | Ändring datum     |
|---------------------------|-------------------------------------------------------------------------------------|-------------------|----------|-------------------|
| K8-SP-414-3417            | Armeringsspecifikation<br>Kajplan Väggar och Pelare AD440-441                       | 2023-02-21        | -        | 2023-02-21        |
| K8-SP-414-3417.XML        | Armeringsspecifikation<br>Kajplan Väggar och Pelare AD440-441, XML-fil              | 2023-02-21        | -        | 2023-02-21        |
| K8-SP-414-3418            | Armeringsspecifikation<br>Kajplan Väggar och Pelare AD446                           | 2023-02-21        | -        | 2023-02-21        |
| K8-SP-414-3418.XML        | Armeringsspecifikation<br>Kajplan Väggar och Pelare AD446, XML-fil                  | 2023-02-21        | -        | 2023-02-21        |
| K8-SP-414-3420            | Armeringsspecifikation<br>Mellanplan bjälklag och balkar AD440                      | 2022-11-15        | A        | 2023-02-21        |
| K8-SP-414-3420.XML        | Armeringsspecifikation<br>Mellanplan bjälklag och balkar AD440, XML-fil             | 2022-11-15        | A        | 2023-02-21        |
| <b>K8-SP-414-3421</b>     | <b>Armeringsspecifikation<br/>Mellanplan, Bjälklag och balkar AD440-441</b>         | <b>2023-02-21</b> | <b>A</b> | <b>2023-07-03</b> |
| <b>K8-SP-414-3421.XML</b> | <b>Armeringsspecifikation<br/>Mellanplan Bjälklag och balkar AD440-441, XML-fil</b> | <b>2023-02-21</b> | <b>A</b> | <b>2023-07-03</b> |
| K8-SP-414-3422            | Armeringsspecifikation<br>Mellanplan, Bjälklag och balkar AD446                     | 2023-02-21        | -        | 2023-02-21        |
| K8-SP-414-3422.XML        | Armeringsspecifikation<br>Mellanplan Bjälklag och balkar AD446, XML-fil             | 2023-02-21        | -        | 2023-02-21        |
| K8-SP-414-3426            | Armeringsspecifikation<br>Mellanplan Väggar och Pelare AD440-441                    | 2022-11-15        | A        | 2023-02-21        |
| K8-SP-414-3426.XML        | Armeringsspecifikation<br>Mellanplan Väggar och Pelare AD440-441, XML-fil           | 2022-11-15        | A        | 2023-02-21        |
| K8-SP-414-3427            | Armeringsspecifikation<br>Mellanplan Väggar och Pelare AD440-441                    | 2023-02-21        | -        | 2023-02-21        |
| K8-SP-414-3427.XML        | Armeringsspecifikation<br>Mellanplan Väggar och Pelare AD440-441, XML-fil           | 2023-02-21        | -        | 2023-02-21        |
| K8-SP-414-3428            | Armeringsspecifikation<br>Mellanplan Väggar och Pelare AD446                        | 2023-02-21        | -        | 2023-02-21        |
| K8-SP-414-3428.XML        | Armeringsspecifikation<br>Mellanplan Väggar och Pelare AD446, XML-fil               | 2023-02-21        | -        | 2023-02-21        |
| <b>K8-SP-414-3430</b>     | <b>Armeringsspecifikation<br/>Torgplan Bjälklag och balkar AD440-441</b>            | <b>2023-02-21</b> | <b>A</b> | <b>2023-07-03</b> |
| <b>K8-SP-414-3430.XML</b> | <b>Armeringsspecifikation<br/>Torgplan Bjälklag och balkar AD440-441, XML-fil</b>   | <b>2023-02-21</b> | <b>A</b> | <b>2023-07-03</b> |

*Handwritten signature and initials*





| Dokumentnamn       | Benämning                                                                   | Upprättad datum | Ändring | Ändring datum |
|--------------------|-----------------------------------------------------------------------------|-----------------|---------|---------------|
| K8-SP-414-3432     | Armeringsspecifikation<br>Torgplan Bjälklag och balkar AD446                | 2023-02-21      | -       | 2023-02-21    |
| K8-SP-414-3432.XML | Armeringsspecifikation<br>Torgplan Bjälklag och balkar AD446,<br>XML-fil    | 2023-02-21      | -       | 2023-02-21    |
| K8-SP-414-3436     | Armeringsspecifikation<br>Torgplan Väggar och Pelare AD440-<br>441          | 2023-02-21      | -       | 2023-02-21    |
| K8-SP-414-3436.XML | Armeringsspecifikation<br>Torgplan Väggar och Pelare AD440-<br>441, XML-fil | 2023-02-21      | -       | 2023-02-21    |
| K8-SP-414-3437     | Armeringsspecifikation<br>Torgplan Väggar och Pelare AD446                  | 2023-02-21      | -       | 2023-02-21    |
| K8-SP-414-3437.XML | Armeringsspecifikation<br>Torgplan Väggar och Pelare AD446,<br>XML-fil      | 2023-02-21      | -       | 2023-02-21    |
| K8-SP-414-3440     | Armeringsspecifikation<br>Övre Torgplan Bjälklag, AD446                     | 2023-02-21      | -       | 2023-02-21    |
| K8-SP-414-3440.XML | Armeringsspecifikation<br>Övre Torgplan Bjälklag AD446, XML-<br>fil         | 2023-02-21      | -       | 2023-02-21    |
| K8-SP-414-3441     | Armeringsspecifikation<br>Torgplan Väggar och Pelare AD440-<br>441          | 2023-02-21      | -       | 2023-02-21    |
| K8-SP-414-3441.XML | Armeringsspecifikation<br>Torgplan Väggar och Pelare AD440-<br>441, XML-fil | 2023-02-21      | -       | 2023-02-21    |

W  
PPT



**Stockholms  
stad**

Bilaga ÖK 12 sid 15(26)

Exploateringskontoret  
Projekt Slussen

|                    |                                      |
|--------------------|--------------------------------------|
| Dokumentnamn       | L2-HF-414-3001                       |
| Projekteringsskede | BYGGHANDLING                         |
| Delområde          | Land                                 |
| Entreprenad        | SN 84 - Mälarterrassen med C-byggnad |
| Anläggningsdel     | 414 - Mälarterrassen med C-byggnad   |
| Ansvarig part      | L2: Landskapsarkitektur - White      |
| Dokumenttyp        | HF - Handlingsförteckning            |
| Konstruktör        | Daniel Groop                         |
| Upprättad datum    | 2022-06-23                           |

## Handlingsförteckning - Landskapsarkitektur

|         |               |                        |            |
|---------|---------------|------------------------|------------|
| B       | 2023-02-27    | Se CB-RP-SN84-414-0005 | DGR        |
| A       | 2022-06-28    | Se CB-RP-SN84-414-0002 | DGR        |
| -       | 2022-06-23    | Se CB-RP-SN84-414-0003 | DGR        |
| Ändring | Ändring datum | Ändring avser          | Ändring av |

|                  |
|------------------|
| Paula Mackenzie  |
| Uppdragsansvarig |





| Dokumentnamn             | Benämning                                                                                    | Upprättad datum | Ändring | Ändring datum |
|--------------------------|----------------------------------------------------------------------------------------------|-----------------|---------|---------------|
| L2-300-MV-41400-3001     | Modellvyer - Marköverbyggnad & Anläggningskompletteringar                                    | 2022-06-28      | A       | 2022-02-27    |
| L2-300-MV-41400-3002     | Modellvyer Grönt tak                                                                         | 2022-06-23      | -       | 2022-06-23    |
| L2-300-N0-41400-3001     | Informationsmodell - Marköverbyggnad & Anläggningskompletteringar                            | 2022-06-28      | A       | 2022-02-27    |
| L2-300-N0-41400-3002     | Informationsmodell - Marköverbyggnad & Anläggningskompletteringar Grönt tak - C1             | 2022-06-23      | -       | 2022-06-23    |
| L2-300-PS-41400-3001     | Utsättningsmodell - Marköverbyggnad & Anläggningskompletteringar - Plan                      | 2022-06-28      | A       | 2022-02-27    |
| L2-300-PS-41400-3002     | Utsättningsmodell - Marköverbyggnad & Anläggningskompletteringar - Planmodell Grönt tak - C1 | 2022-06-23      | -       | 2022-06-23    |
| L2-300-WS-41400-3001     | Utsättningsmodell - Marköverbyggnad - Överyta                                                | 2022-06-28      | A       | 2022-02-27    |
| L2-300-WS-41400-3002     | Utsättningsmodell - Marköverbyggnad - Överyta Grönt tak - C1                                 | 2022-06-23      | -       | 2022-06-23    |
| L2-MS-414-3001           | Modellspecifikation - Landskapsarkitektur                                                    | 2022-06-23      | A       | 2022-06-28    |
| L2-300-D0-41400-3001.zip | Räcke R71 & R72 STEP-filer                                                                   | 2022-06-28      | A       | 2022-02-27    |
| R71-CA.step              | Räcke R71 - Överliggare plattstål<br>Ingår i L2-300-D0-41400-3001.zip                        | 2022-06-28      | A       | 2022-02-27    |
| R71-CB.step              | Räcke R71 - Överliggare plattstål<br>Ingår i L2-300-D0-41400-3001.zip                        | 2022-06-28      | A       | 2022-02-27    |
| R71-CC.step              | Räcke R71 - Överliggare plattstål<br>Ingår i L2-300-D0-41400-3001.zip                        | 2022-06-28      | A       | 2022-02-27    |
| R71-CD.step              | Räcke R71 - Överliggare plattstål<br>Ingår i L2-300-D0-41400-3001.zip                        | 2022-06-28      | A       | 2022-02-27    |
| R71-CE.step              | Räcke R71 - Överliggare plattstål<br>Ingår i L2-300-D0-41400-3001.zip                        | 2022-06-28      | A       | 2022-02-27    |
| R71-CF.step              | Räcke R71 - Överliggare plattstål<br>Ingår i L2-300-D0-41400-3001.zip                        | 2022-06-28      | A       | 2022-02-27    |
| R71-IA.step              | Räcke R71 - Infästningsplint<br>Ingår i L2-300-D0-41400-3001.zip                             | 2022-06-28      | A       | 2022-02-27    |
| R71-IB.step              | Räcke R71 - Infästningsplint<br>Ingår i L2-300-D0-41400-3001.zip                             | 2022-06-28      | A       | 2022-02-27    |
| R71-LA.step              | Räcke R71 - L-profil<br>Ingår i L2-300-D0-41400-3001.zip                                     | 2022-06-28      | A       | 2022-02-27    |
| R71-LB.step              | Räcke R71 - L-profil<br>Ingår i L2-300-D0-41400-3001.zip                                     | 2022-06-28      | A       | 2022-02-27    |

W  
AT



| Dokumentnamn           | Benämning                                                                                   | Upprättad datum | Ändring | Ändring datum |
|------------------------|---------------------------------------------------------------------------------------------|-----------------|---------|---------------|
| R71-LC.step            | Räcke R71 - L-profil<br>Ingår i L2-300-D0-41400-3001.zip                                    | 2022-06-28      | A       | 2022-02-27    |
| R71-LD.step            | Räcke R71 - L-profil<br>Ingår i L2-300-D0-41400-3001.zip                                    | 2022-06-28      | A       | 2022-02-27    |
| <del>R71-LE.step</del> | <del>Räcke R71 - L-profil</del><br><del>Ingår i L2-300-D0-41400-3001.zip</del><br>UTGÅTT    | 2022-06-28      | A       | 2022-02-27    |
| R71-LF.step            | Räcke R71 - L-profil<br>Ingår i L2-300-D0-41400-3001.zip                                    | 2022-06-28      | A       | 2022-02-27    |
| R71-PA.step            | Räcke R71 - Räckespanel<br>Ingår i L2-300-D0-41400-3001.zip                                 | 2022-06-28      | A       | 2022-02-27    |
| R71-PB.step            | Räcke R71 - Räckespanel<br>Ingår i L2-300-D0-41400-3001.zip                                 | 2022-06-28      | A       | 2022-02-27    |
| R71-PC.step            | Räcke R71 - Räckespanel<br>Ingår i L2-300-D0-41400-3001.zip                                 | 2022-06-28      | A       | 2022-02-27    |
| R71-PD.step            | Räcke R71 - Räckespanel<br>Ingår i L2-300-D0-41400-3001.zip                                 | 2022-06-28      | A       | 2022-02-27    |
| <del>R71-PE.step</del> | <del>Räcke R71 - Räckespanel</del><br><del>Ingår i L2-300-D0-41400-3001.zip</del><br>UTGÅTT | 2022-06-28      | A       | 2022-02-27    |
| R71-PF.step            | Räcke R71 - Räckespanel<br>Ingår i L2-300-D0-41400-3001.zip                                 | 2022-06-28      | A       | 2022-02-27    |
| R71-SA.step            | Räcke R71 - Räckesståndare<br>Ingår i L2-300-D0-41400-3001.zip                              | 2022-06-28      | A       | 2022-02-27    |
| R71-SB.step            | Räcke R71 - Räckesståndare<br>Ingår i L2-300-D0-41400-3001.zip                              | 2022-06-28      | A       | 2022-02-27    |
| R71-SC.step            | Räcke R71 - Räckesståndare<br>Ingår i L2-300-D0-41400-3001.zip                              | 2022-06-28      | A       | 2022-02-27    |
| R71-SD.step            | Räcke R71 - Räckesståndare<br>Ingår i L2-300-D0-41400-3001.zip                              | 2022-06-28      | A       | 2022-02-27    |
| R71-SE.step            | Räcke R71 - Räckesståndare<br>Ingår i L2-300-D0-41400-3001.zip                              | 2022-06-28      | A       | 2022-02-27    |
| R71-SF.step            | Räcke R71 - Räckesståndare<br>Ingår i L2-300-D0-41400-3001.zip                              | 2022-06-28      | A       | 2022-02-27    |
| R71-SP.step            | Räcke R71 - Räckesståndare<br>Ingår i L2-300-D0-41400-3001.zip                              | 2022-06-28      | A       | 2022-02-27    |
| R72-IA.step            | Räcke R71 - Infästningsplint<br>Ingår i L2-300-D0-41400-3001.zip                            | 2022-06-28      | A       | 2022-02-27    |
| R72-LA.step            | Räcke R72 - L-profil<br>Ingår i L2-300-D0-41400-3001.zip                                    | 2022-06-28      | A       | 2022-02-27    |
| <del>R72-LB.step</del> | <del>Räcke R72 - L-profil</del><br><del>Ingår i L2-300-D0-41400-3001.zip</del><br>UTGÅTT    | 2022-06-28      | A       | 2022-02-27    |
| R72-LC.step            | Räcke R72 - L-profil<br>Ingår i L2-300-D0-41400-3001.zip                                    | 2022-06-28      | A       | 2022-02-27    |

*Handwritten signature and initials in blue ink.*





| Dokumentnamn           | Benämning                                                                                   | Upprättad datum | Ändring | Ändring datum |
|------------------------|---------------------------------------------------------------------------------------------|-----------------|---------|---------------|
| R72-PA.step            | Räcke R72 - Räckespanel<br>Ingår i L2-300-D0-41400-3001.zip                                 | 2022-06-28      | A       | 2022-02-27    |
| <del>R72-PB.step</del> | <del>Räcke R72 - Räckespanel</del><br><del>Ingår i L2-300-D0-41400-3001.zip</del><br>UTGÅTT | 2022-06-28      | A       | 2022-02-27    |
| R72-SA.step            | Räcke R72 - Räckesståndare<br>Ingår i L2-300-D0-41400-3001.zip                              | 2022-06-28      | A       | 2022-02-27    |
| R72-SB.step            | Räcke R72 - Räckesståndare<br>Ingår i L2-300-D0-41400-3001.zip                              | 2022-06-28      | A       | 2022-02-27    |
| R72-SP.step            | Räcke R72 - Räckesståndare<br>Ingår i L2-300-D0-41400-3001.zip                              | 2022-06-28      | A       | 2022-02-27    |

*Handwritten signature and initials*



**Stockholms  
stad**

Bilaga ÖK 12 sid 19 (26)

Exploateringskontoret

Projekt Slussen

|                    |                                      |
|--------------------|--------------------------------------|
| Dokumentnamn       | R7-HF-414-3001                       |
| Projekteringsskede | BYGGHANDLING                         |
| Delområde          | Land                                 |
| Entreprenad        | SN 84 - Mälarterrassen med C-byggnad |
| Anläggningsdel     | 414 - Mälarterrassen med C-byggnad   |
| Ansvarig part      | R7: VA - Land BH - ELU/Structor      |
| Dokumenttyp        | HF - Handlingsförteckning            |
| Konstruktör        | Simon Sahlberg                       |
| Upprättad datum    | 2022-06-23                           |

## Handlingsförteckning VA TK/ALAB Mälarterrassen

|         |               |                        |            |
|---------|---------------|------------------------|------------|
| B       | 2023-02-27    | Se CB-RP-SN84-414-0005 | SSG        |
| A       | 2022-06-28    | Se CB-RP-SN84-414-0002 | SSG        |
| -       | 2022-06-23    | Se CB-RP-SN84-414-0003 | SSG        |
| Ändring | Ändring datum | Ändring avser          | Ändring av |

|                  |
|------------------|
| Daniel Andersson |
| Uppdragsansvarig |

*Handwritten signature and initials*





| Dokumentnamn         | Benämning                                                                            | Upprättad datum | Ändring | Ändring datum |
|----------------------|--------------------------------------------------------------------------------------|-----------------|---------|---------------|
| R7-510-N0-41400-3001 | Informationsmodell VA TK/ALAB Mälarterrassen                                         | 2022-06-23      | B       | 2023-02-27    |
| R7-510-WS-41400-3001 | Utsättningsmodell VA TK/ALAB Marköverbyggnad Mälarterrassen                          | 2022-06-23      | A       | 2023-02-27    |
| R7-510-WS-41400-3002 | Utsättningsmodell VA TK/ALAB Dagvattenanläggningar genom konstruktion Mälarterrassen | 2022-06-23      | A       | 2023-02-27    |
| R7-MS-414-3001       | Modellspecifikation VA TK/ALAB Mälarterrassen                                        | 2022-06-23      | -       | 2022-06-23    |
| R7-510-MV-41400-3001 | Modellvy VA TK/ALAB Mälarterrassen                                                   | 2022-06-23      | -       | 2022-06-23    |

*Handwritten signature*  
ATT



**Stockholms  
stad**

Exploateringskontoret  
Projekt Slussen

**Dokumentnamn** V6-HF-414-3002

**Projekteringsskede** BYGGHANDLING

**Delområde** Land

**Entreprenad** SN 84 - Mälarterrassen med C-byggnad

**Anläggningsdel** 414 - Mälarterrassen med C-byggnad

**Ansvarig part** V6: Ventilation - Land BH - ELU/Helenius

**Dokumenttyp** HF - Handlingsförteckning

**Konstruktör** Robert Tavaststjerna

**Upprättad datum** 2022-06-23

## Handlingsförteckning - Ventilation

### Mälarterrassen med C-byggnad, stomme och klimatskal

|         |               |                        |            |
|---------|---------------|------------------------|------------|
| -       | -             | -                      | -          |
| -       | 2022-06-23    | Se CB-RP-SN84-414-0003 | ROTA       |
| Ändring | Ändring datum | Ändring avser          | Ändring av |

|                  |
|------------------|
| Daniel Andersson |
| Uppdragsansvarig |

*Handwritten signature and initials*





| Dokumentnamn         | Benämning                                                                                   | Upprättad datum | Ändring | Ändring datum |
|----------------------|---------------------------------------------------------------------------------------------|-----------------|---------|---------------|
| V6-TB-414-3002       | Teknisk beskrivning - Ventilation<br>Mälarterrassen med C-byggnad,<br>stomme och klimatskal | 2022-06-23      | -       | 2022-06-23    |
| V6-MS-414-3002       | Modellspecifikation - Ventilation<br>Mälarterrassen med C-byggnad,<br>stomme och klimatskal | 2022-06-23      | -       | 2022-06-23    |
| V6-570-N0-41400-3002 | Informationsmodell - Ventilation<br>Mälarterrassen med C-byggnad,<br>stomme och klimatskal  | 2022-06-23      | -       | 2022-06-23    |
| V6-570-WS-41400-3001 | Utsättningsmodell - Ventilation<br>Mälarterrassen med C-byggnad,<br>stomme och klimatskal   | 2022-06-23      | -       | 2022-06-23    |

*Handwritten signature*  
PHT



**Stockholms  
stad**

Bilaga ÖK 12 sid 23 (26)

Exploateringskontoret

Projekt Slussen

|                    |                                      |
|--------------------|--------------------------------------|
| Dokumentnamn       | V8-HF-414-3003                       |
| Projekteringsskede | BYGGHANDLING                         |
| Delområde          | Land                                 |
| Entreprenad        | SN 84 - Mälarterrassen med C-byggnad |
| Anläggningsdel     | 414 - Mälarterrassen med C-byggnad   |
| Ansvarig part      | V8: Rör - Land BH - ELU/Helenius     |
| Dokumenttyp        | HF - Handlingsförteckning            |
| Konstruktör        | Urban Åkerberg                       |
| Upprättad datum    | 2022-06-23                           |

## Handlingsförteckning - VS

### Mälarterrassen med C-byggnad, stomme och klimatskal

|         |               |                        |            |
|---------|---------------|------------------------|------------|
| B       | 2023-07-03    | Se CB-RP-SN84-414-0007 | URAK       |
| A       | 2023-02-21    | Se CB-RP-SN84-414-0006 | URAK       |
| -       | 2022-06-23    | Se CB-RP-SN84-414-0003 | URAK       |
| Ändring | Ändring datum | Ändring avser          | Ändring av |

Daniel Andersson

Uppdragsansvarig





| Dokumentnamn         | Benämning                                                                          | Upprättad datum | Ändring | Ändring datum |
|----------------------|------------------------------------------------------------------------------------|-----------------|---------|---------------|
| V8-MS-414-3003       | Modellspecifikation - VS<br>Mälarterrassen med C-byggnad,<br>stomme och klimatskal | 2022-06-23      | -       | 2022-06-23    |
| V8-500-N0-41400-3003 | Informationsmodell - VS<br>Mälarterrassen med C-byggnad,<br>stomme och klimatskal  | 2022-06-23      | B       | 2023-07-03    |
| V8-500-WS-41400-3002 | Utsättningsmodell - VS<br>Mälarterrassen med C-byggnad,<br>stomme och klimatskal   | 2022-06-23      | A       | 2023-07-03    |

W  
RH



**Stockholms  
stad**

Bilaga ÖK 12 sid 25 (26)

Exploateringskontoret  
Projekt Slussen

|                    |                                        |
|--------------------|----------------------------------------|
| Dokumentnamn       | VB-HF-414-3001                         |
| Projekteringsskede | BYGGHANDLING                           |
| Delområde          | Land                                   |
| Entreprenad        | SN 84 - Mälarterrassen med C-byggnad   |
| Anläggningsdel     | 414 - Mälarterrassen med C-byggnad     |
| Ansvarig part      | VB: Sprinkler - Land BH - ELU/Helenius |
| Dokumenttyp        | HF - Handlingsförteckning              |
| Konstruktör        | Ronnie Berggren                        |
| Upprättad datum    | 2022-05-11                             |

## Handlingsförteckning - Sprinkler

### Mälarterrassen med C-byggnad, invändiga delar

|         |               |                        |            |
|---------|---------------|------------------------|------------|
| A       | 2023-02-21    | Se CB-RP-SN84-414-0006 | AT         |
| -       | 2022-05-11    | Se CB-RP-SN84-414-0001 | RB         |
| Ändring | Ändring datum | Ändring avser          | Ändring av |

|                  |
|------------------|
| Daniel Andersson |
| Uppdragsansvarig |

*Handwritten signature and initials*





| Dokumentnamn         | Benämning                                                                           | Upprättad datum | Ändring | Ändring datum |
|----------------------|-------------------------------------------------------------------------------------|-----------------|---------|---------------|
| VB-540-N0-41400-3001 | Informationsmodell - Sprinkler<br>Mälarterrassen med C-byggnad,<br>Invändiga delar  | 2022-05-11      | A       | 2023-02-21    |
| VB-TB-414-3001       | Teknisk beskrivning - Sprinkler<br>Mälarterrassen med C-byggnad,<br>Invändiga delar | 2022-05-11      | A       | 2023-02-21    |
| VB-540-C0-41400-3001 | Schemamodell - Sprinkler<br>Mälarterrassen med C-byggnad,<br>Invändiga delar        | 2022-05-11      | -       | 2022-05-11    |
| VB-MS-414-3001       | Modellspecifikation - Sprinkler<br>Mälarterrassen med C-byggnad,<br>Invändiga delar | 2022-05-11      | -       | 2022-05-11    |

luk  
MH