


# NORRTULLSGATAN - Programhandling

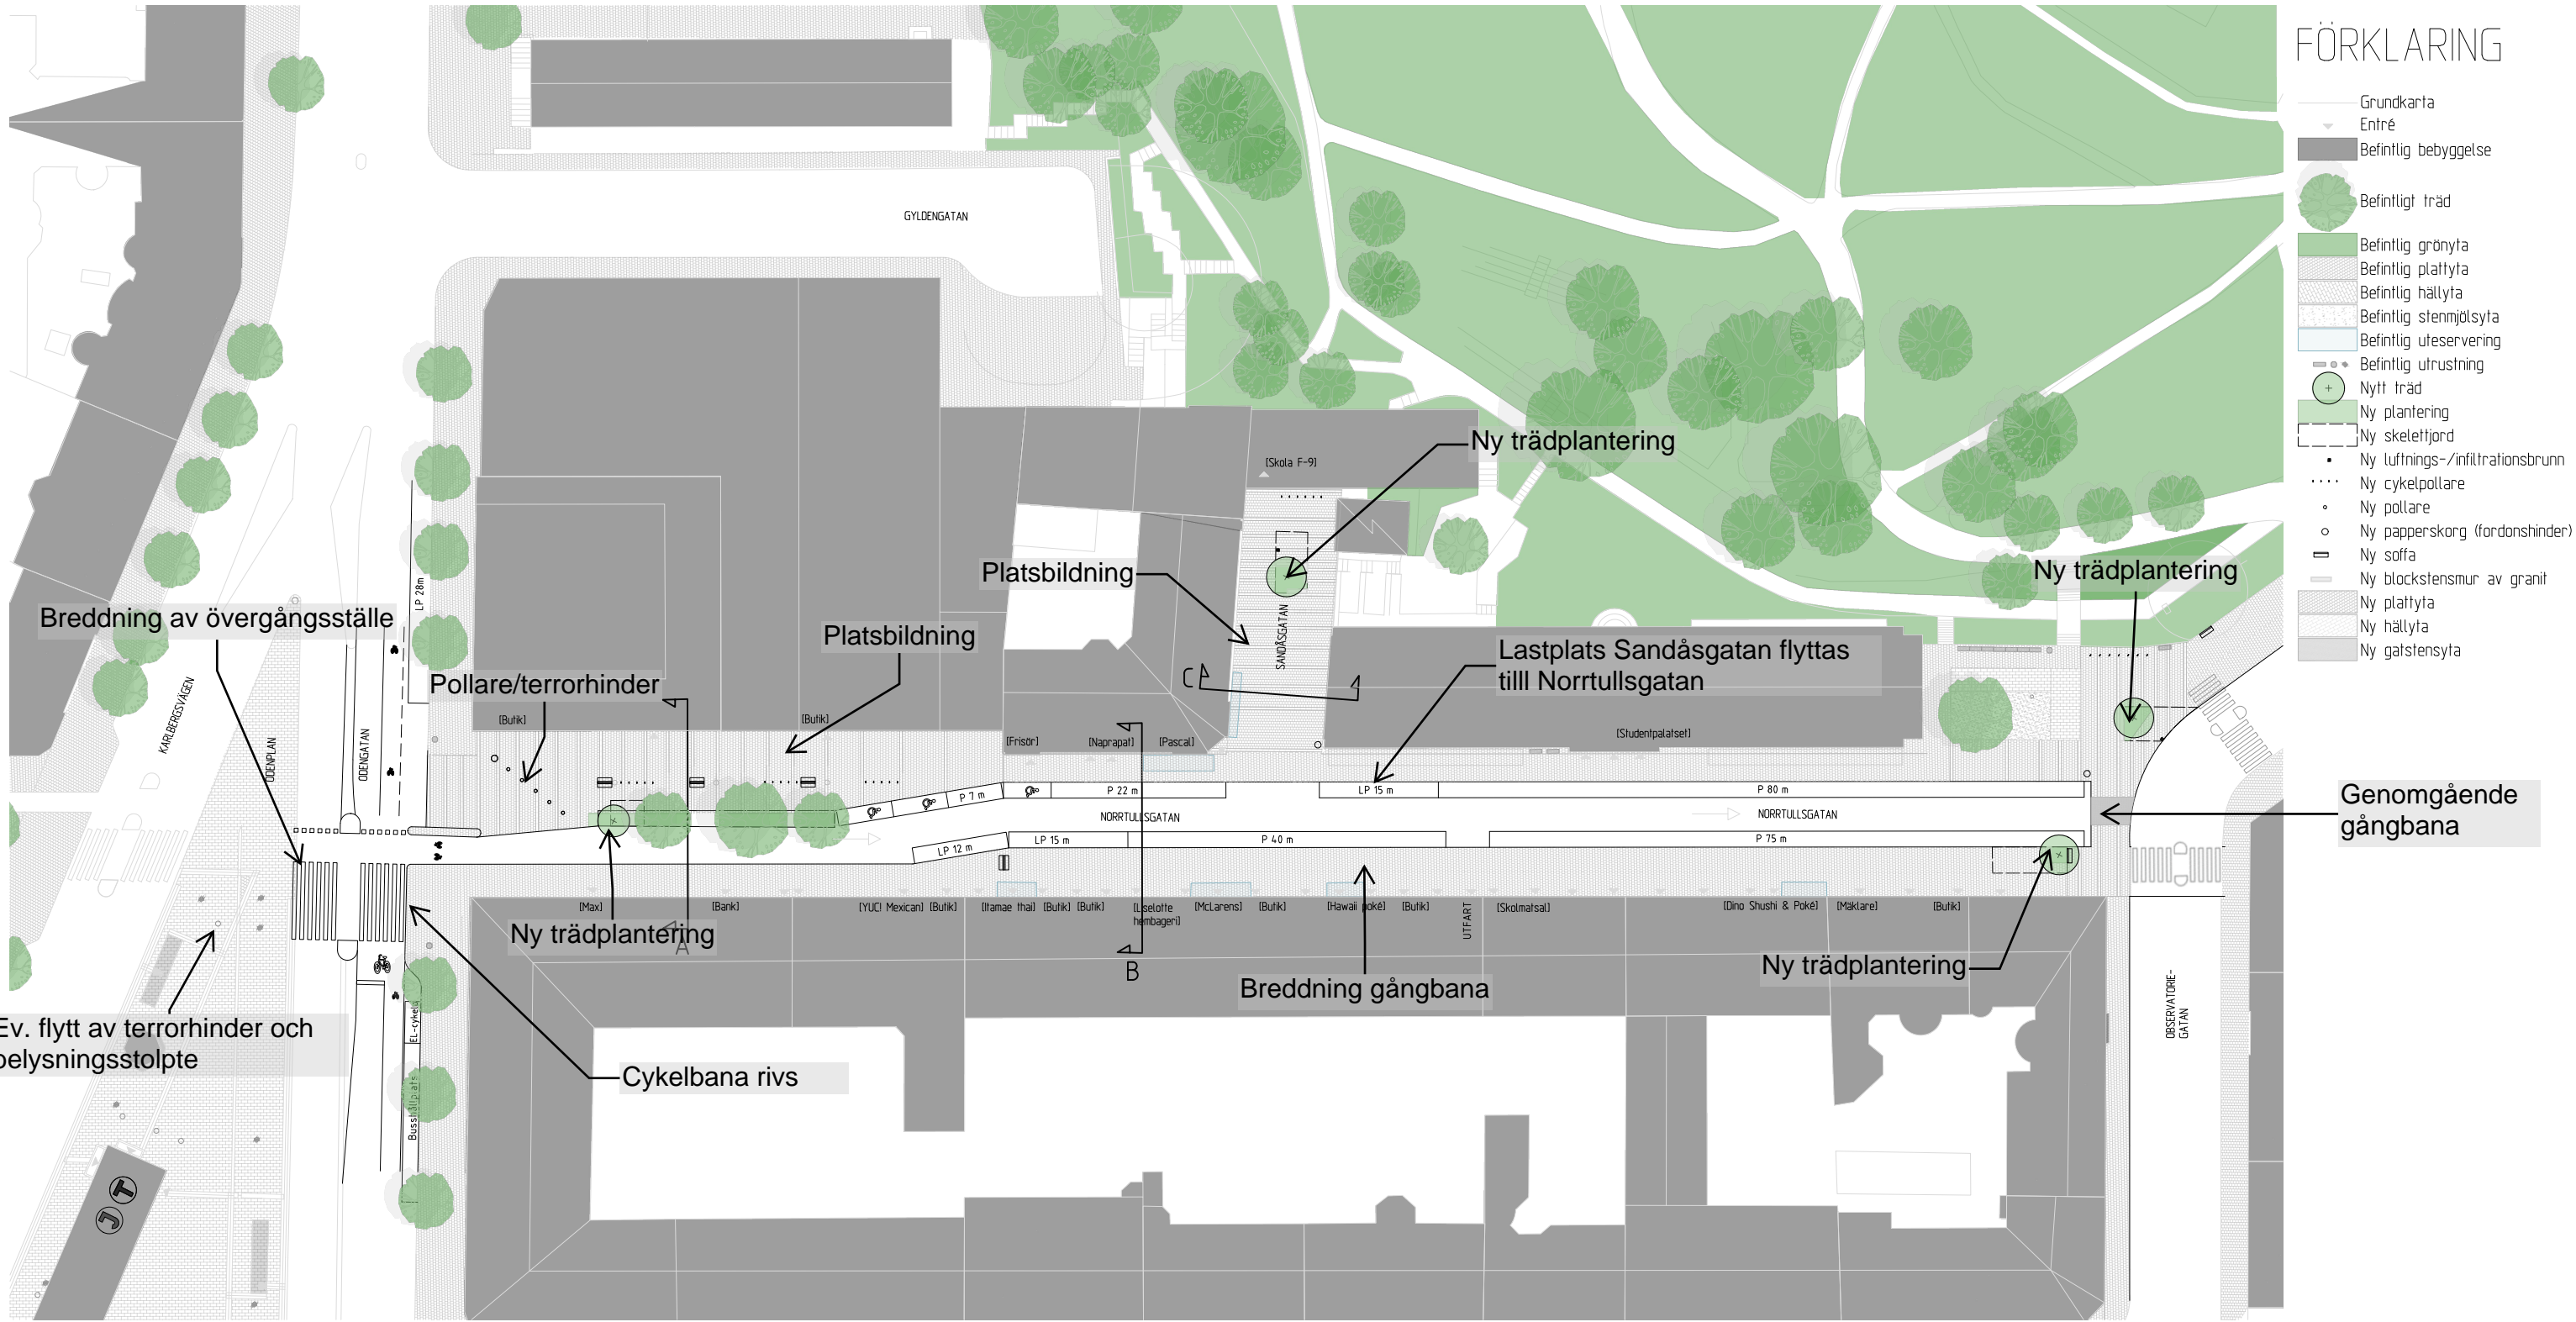

## FÖRKLARING

- Grundkarta
- ▼ Entré
- Befintlig bebyggelse
- Befintligt träd
- Befintlig grönyta
- Befintlig plattyta
- Befintlig häillyta
- Befintlig stenmjölsyta
- Befintlig uteservering
- Befintlig utrustning
- ⊕ Nytt träd
- Ny plantering
- Ny skeletthjord
- Ny luftnings-/infiltrationsbrunn
- ... Ny cykelpollare
- Ny pollare
- Ny papperskorg (fordonshinder)
- Ny soffa
- Ny blockstensmur av granit
- Ny plattyta
- Ny häillyta
- Ny gatstensyta

Breddning av övergångsställe

Pollare/terrorhinder

Platsbildning

Ny trädplantering

Lastplats Sandåsgatan flyttas till Norrtullsgatan

Ny trädplantering

Genomgående gångbana

Ny trädplantering

Breddning gångbana

Ny trädplantering

Ev. flytt av terrorhinder och belysningsstolp

Cykelbana rivs

Alternativ 1  
 2023-03-10  
 Ali Esmaili (Trafik, Tyréns)  
 Martin Larsson (Trafik, Tyréns)  
 Nima Karimzadeh (Landskap Sweco)