




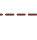






TECKENFÖRKLARING

-  GULDSTACKA TRÄDLÅDA 1350x1350mm
-  GH FORM URNA
-  GULDSTACKA SOFFA
-  GULDSTACKA LÄKTARE
-  GULDSTACKA GOLV INKL TITT-UT-TAVLA VINTERMOTIV
-  BÄNKBORD MED SPELPLAN
-  MÖLLTORPS JÄTTESTOL
-  STOOP SITTMÖBEL
-  LÅDA 60X60
-  LÅDA 80X80
-  LÅDA 80X80, DUBBLA (IHOPBYGGDA)

-  VEVLÅDA BYGGD PÅ LÅDA 80X80
-  STOLPE INKL FUNDAMENT, 5m (vikt ca 1,2 ton)
-  FESTIVALSLINGA (BELYSNINGSSLINGA)
-  LJUSSLINGA, BATTERIDRIVEN MONTERAS I TRÄDLÅDA
-  LEKSULPTUR
-  VIMPEL
-  MARKMÅLNING, LEK- OCH CYKELSLINGA (FLER MOTIV VISAS I PLAN)
-  MARKMÅLNING

UTRUSTNING

- 4 st GULDSTACKA TRÄDLÅDA 1350x1350cm, RANDIG GRÖNGRÅ
- 3 st GH FORM URNA 1700mm
- 4 st GH FORM URNA 1200mm
- 7 st GULDSTACKA SOFFA, UMBRAGRÅ
- 2 st GULDSTACKA LÄKTARE, UMBRAGRÅ
- 2 st GULDSTACKA GOLV INKL TITT-UT-TAVLA VINTERMOTIV (1st)
- 2 st BÄNKBORD MED SPELPLAN, ORMBUNKSGRÖN
- 1 st MÖLLTORPS JÄTTESTOL, GULORANGE
- 2 st STOOP SITTMÖBEL, ORMBUNKSGRÖN
- 1 st LÅDA 60X60, ANTIKROSA
- 1 st LÅDA 80X80, ANTIKROSA
- 1 st LÅDA 80X80, DUBBLA (IHOPBYGGDA), ORMBUNKSGRÖN
- 1 st VEVLÅDA BYGGD PÅ LÅDA 80X80, ORMBUNKSGRÖN
- 3 st STOLPE INKL FUNDAMENT, 5m
- 140 m FESTIVALSLINGA
- 3 st LEKSULPTUR
- 200 m VIMPEL

HÄNVISNINGAR

- PLANTERING ENLIGT VÄXTLISTA
- BEFINTLIGA TRAFIKSTOLPAR EJ INMÄTTA, PLACERING UNGEFÄRLIG. LS-STOLPE+ FUNDAMENT PLACERAS PÅ JÄMNT AVSTÅND MELLAN BEF TRAFIKSTOLPAR.
- BÄNKBORD KEDJAS FAST I VARANDRA




SKALA 1:400 (A3)

NORRA ÄNGBY SKOLA

Lekgator - möblering

BH 2023-09-20

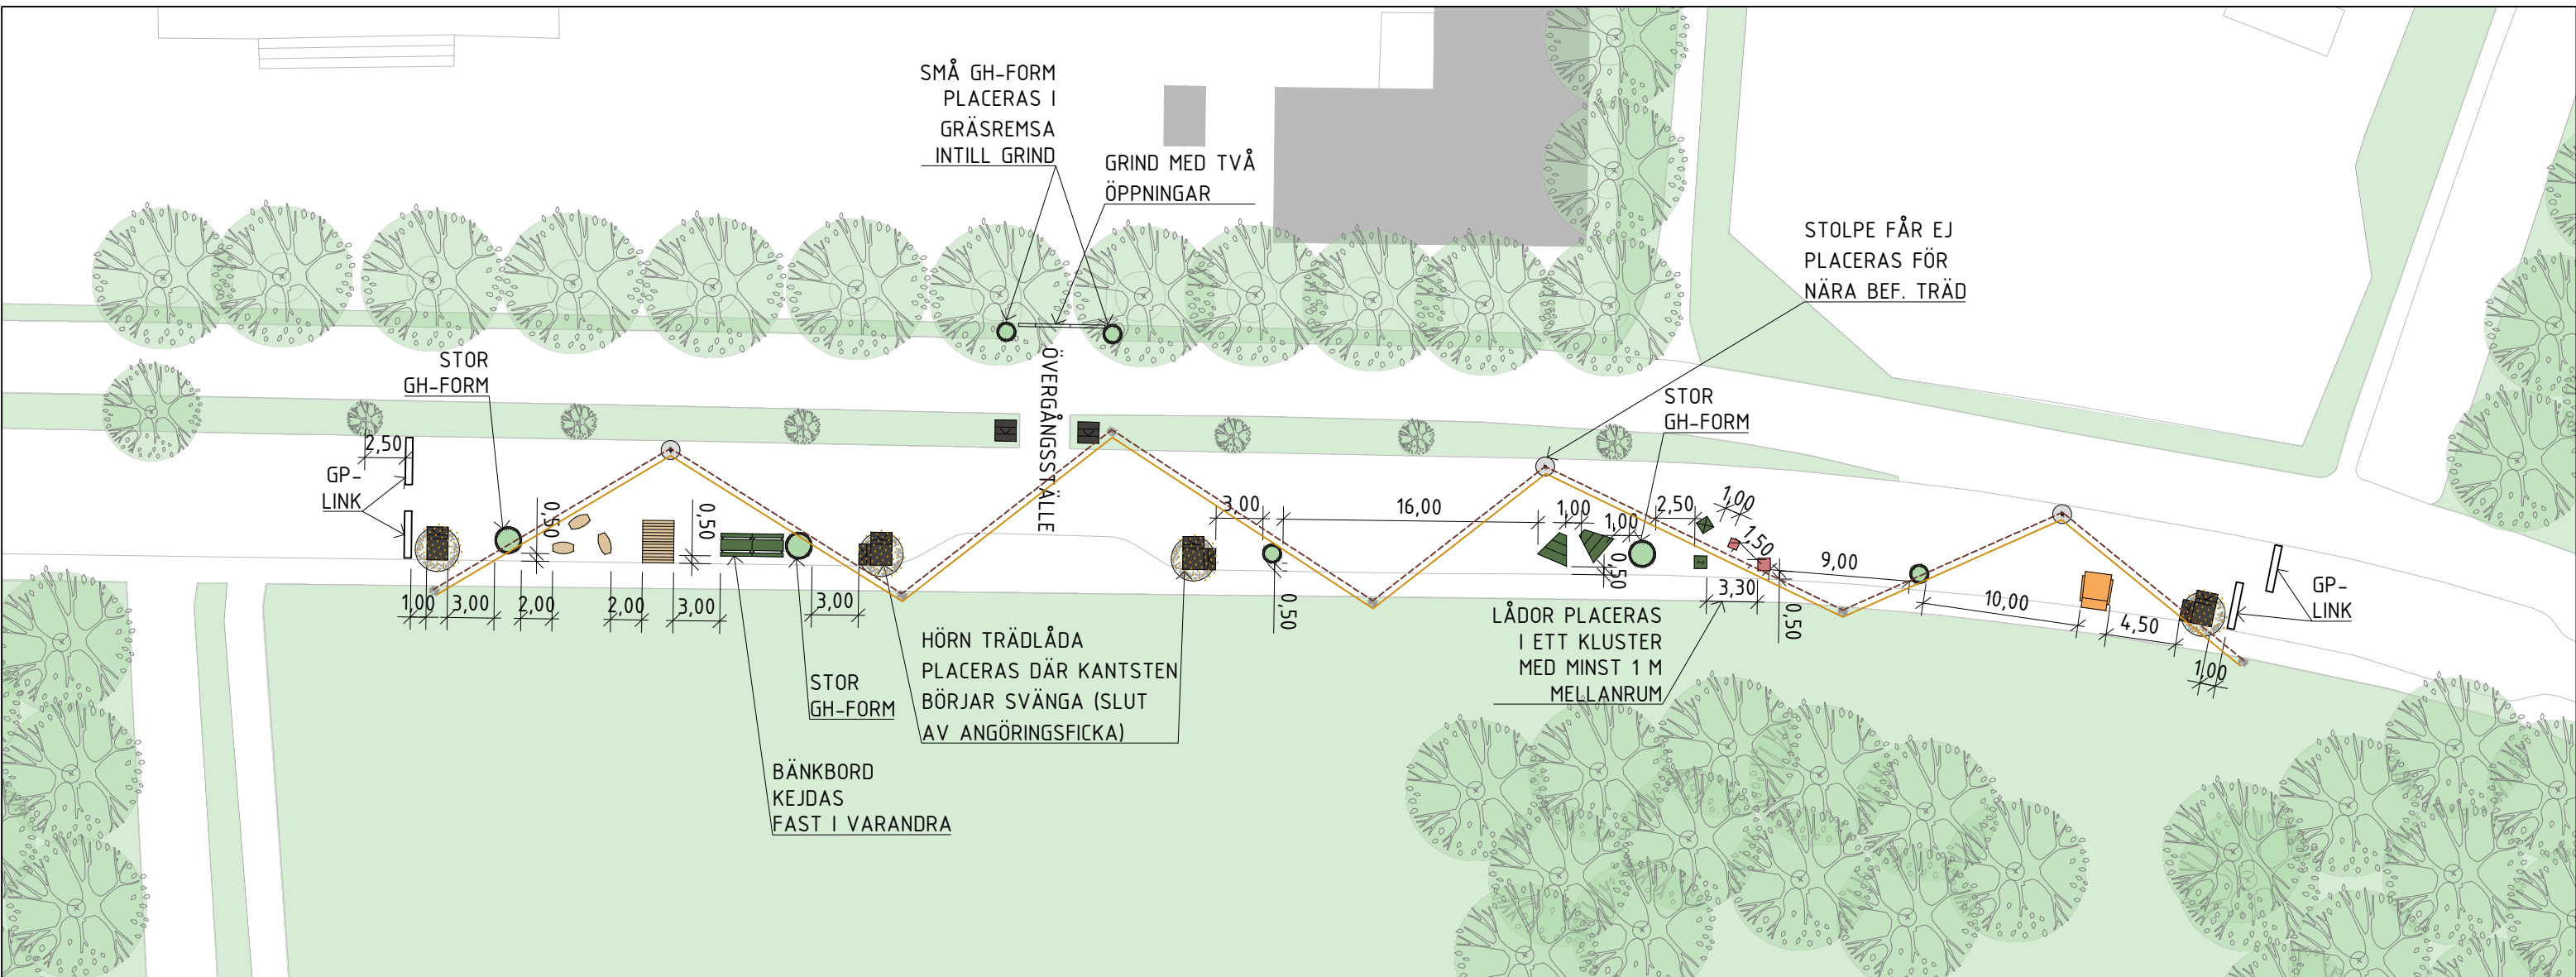

TECKENFÖRKLARING

- GULDSTACKA TRÄDLÅDA 1350x1350mm
- GH FORM URNA
- GULDSTACKA SOFFA
- GULDSTACKA LÄKTARE
- GULDSTACKA GOLV INKL TITT-UT-TAVLA VINTERMOTIV
- BÄNKBORD MED SPELPLAN
- MÖLLTORPS JÄTTESTOL
- STOOP SITTMÖBEL
- LÅDA 60X60
- LÅDA 80X80
- LÅDA 80X80, DUBBLA (IHOPBYGGDA)

- VEVLÅDA BYGGD PÅ LÅDA 80X80
- STOLPE INKL FUNDAMENT, 5m (vikt ca 1,2 ton)
- FESTIVALSLINGA (BELYSNINGSSLINGA)
- LJUSSLINGA, BATTERIDRIVEN MONTERAS I TRÄDLÅDA
- LEKSKULPTUR
- VIMPEL

UTRUSTNING

- 4 st GULDSTACKA TRÄDLÅDA 1350x1350cm, RANDIG GRÖNGRÅ
- 3 st GH FORM URNA 1700mm
- 4 st GH FORM URNA 1200mm
- 7 st GULDSTACKA SOFFA, UMBRAGRÅ
- 2 st GULDSTACKA LÄKTARE, UMBRAGRÅ
- 2 st GULDSTACKA GOLV INKL TITT-UT-TAVLA VINTERMOTIV (1st)
- 2 st BÄNKBORD MED SPELPLAN, ORMBUNKSGRÖN
- 1 st MÖLLTORPS JÄTTESTOL, GULORANGE
- 2 st STOOP SITTMÖBEL, ORMBUNKSGRÖN
- 1 st LÅDA 60X60, ANTIKROSA
- 1 st LÅDA 80X80, ANTIKROSA
- 1 st LÅDA 80X80, DUBBLA (IHOPBYGGDA), ORMBUNKSGRÖN
- 1 st VEVLÅDA BYGGD PÅ LÅDA 80X80, ORMBUNKSGRÖN
- 3 st STOLPE INKL FUNDAMENT, 5m
- 140 m FESTIVALSLINGA
- 3 st LEKSKULPTUR
- 200 m VIMPEL

HÄNVISNINGAR

- PLANTERING ENLIGT VÄXTLISTA
- BEFINTLIGA TRAFIKSTOLPAR EJ INMÄTTA, PLACERING UNGEFÄRLIG. LS-STOLPE+ FUNDAMENT PLACERAS PÅ JÄMNT AVSTÅND MELLAN BEF TRAFIKSTOLPAR.
- BÄNKBORD KEDJAS FAST I VARANDRA



SKALA 1:400 (A3)