



# LOFOTENGATAN

Lekgator - möblering och markmålning  
BH 2023-09-20

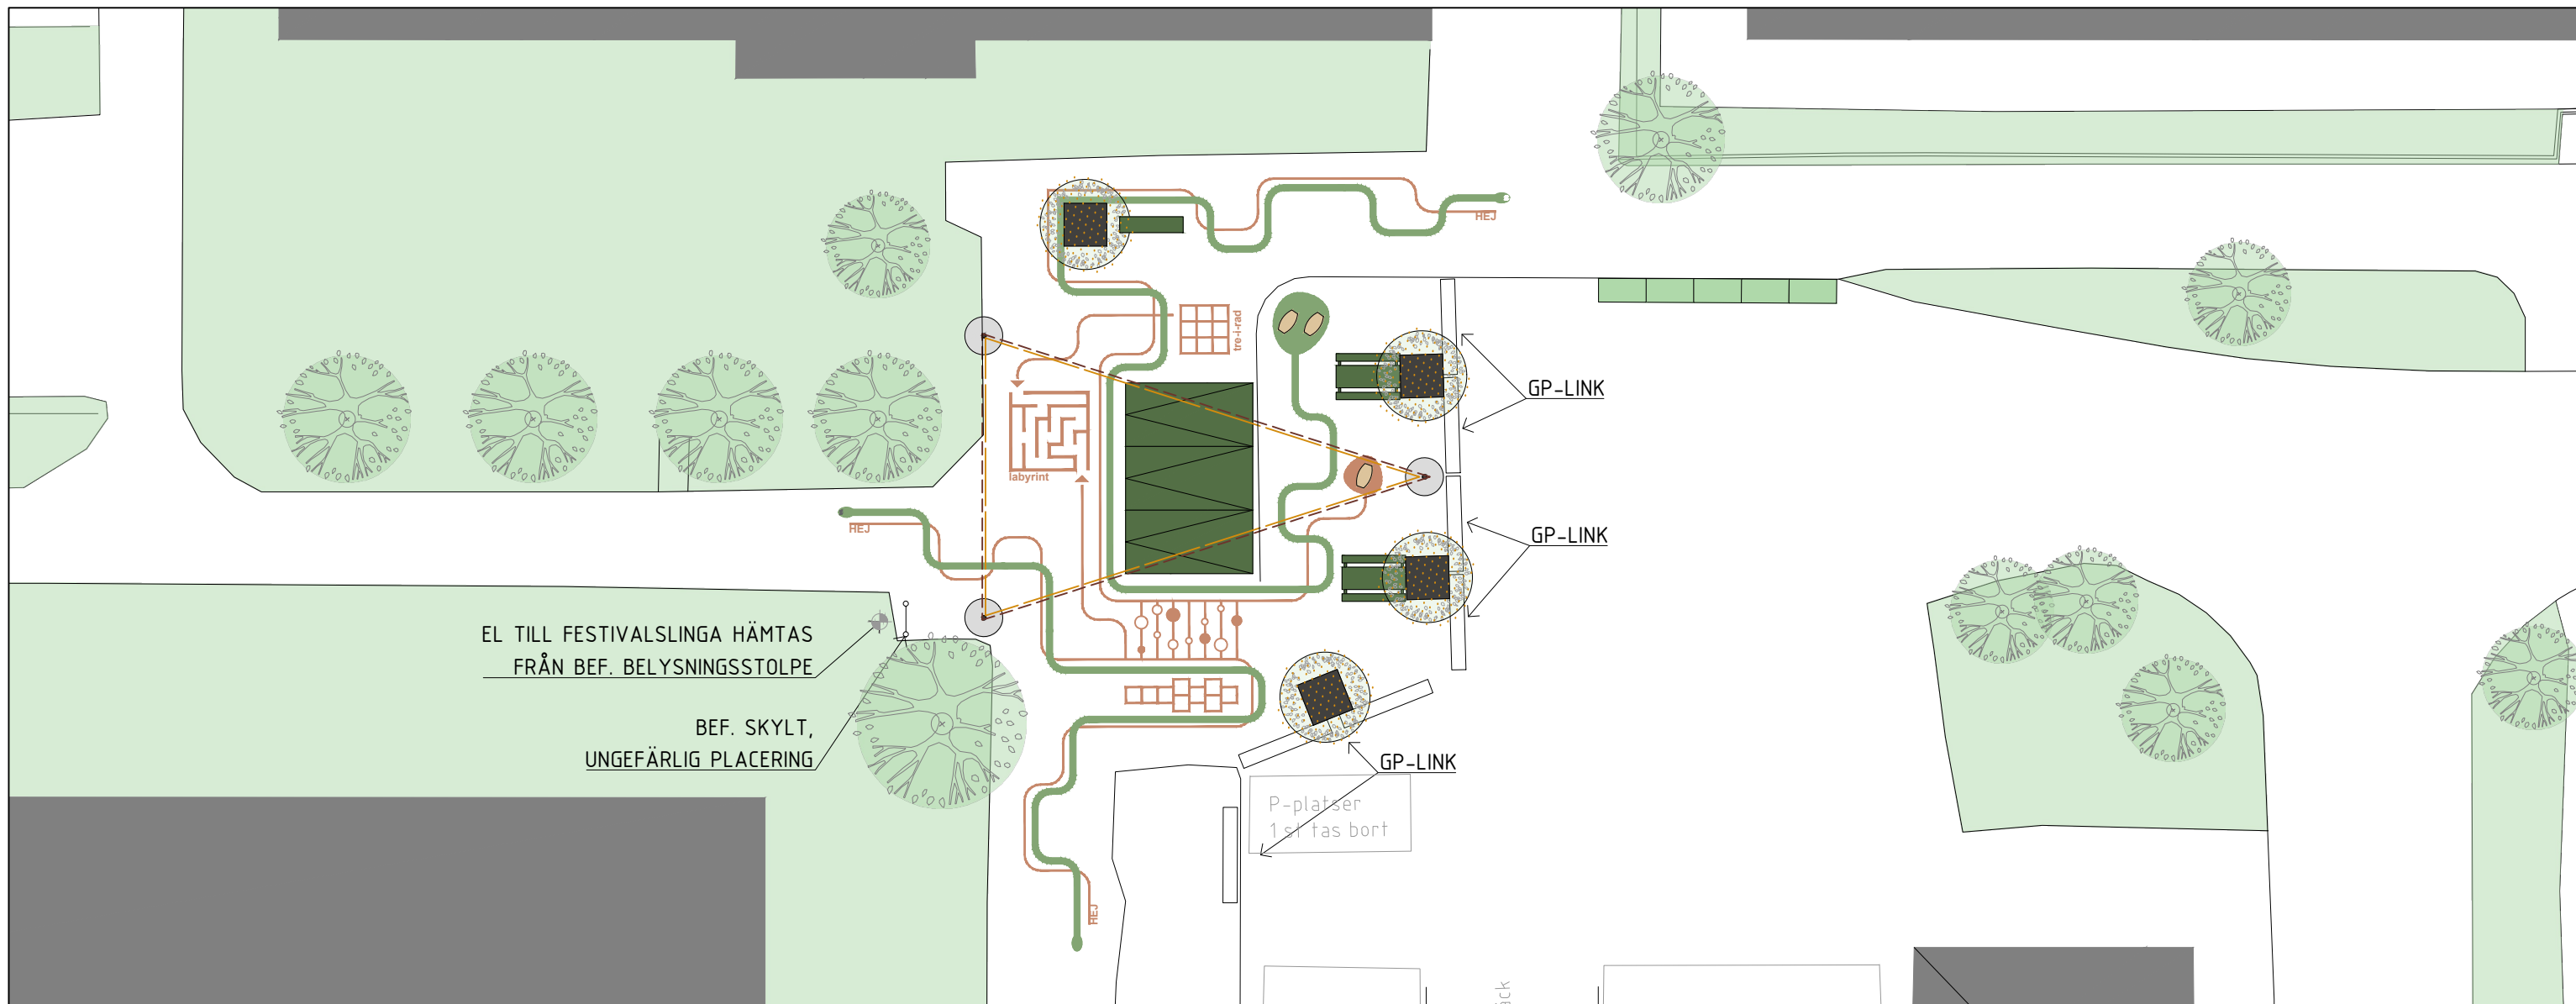

## TECKENFÖRKLARING

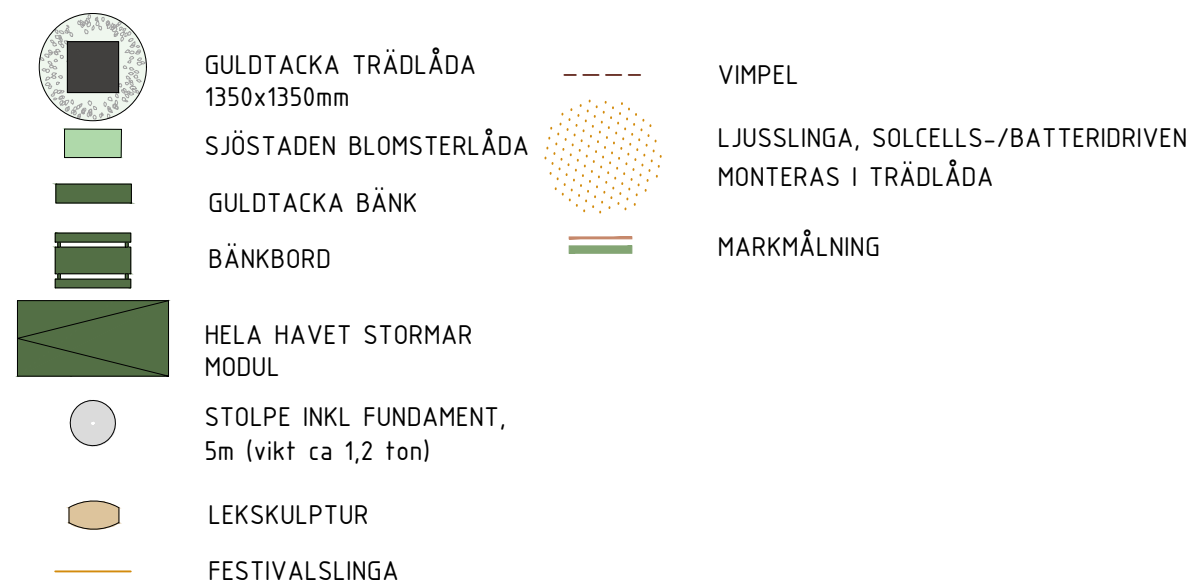


## UTRUSTNING


- 4st GULD TACKA TRÄDLÅDA 1350x1350mm,  
RANDIG GRÖNGRÅ
- 5st SJÖSTADEN BLOMSTERLÅDA
- 1st GULD TACKA BÄNK, ORMBUNKSGRÖN
- 2st BÄNKBORD, ORMBUNKSGRÖN
- 3st HELA HAVET STORMAR MODUL,  
NORMÄLARSTRANDSGRÖN
- 3st STOLPE INKL FUNDAMENT, 5m (vikt ca  
1,2 ton)
- 3st LEKSKULPTUR
- 38m FESTIVALSLINGA
- 100m VIMPEL
- 4st LJUSSLINGA, SOLCELLS-/BATTERIDRIVEN  
MONTERAS I TRÄDLÅDA

## HÄNVISNINGAR




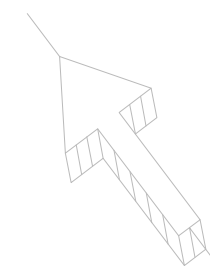

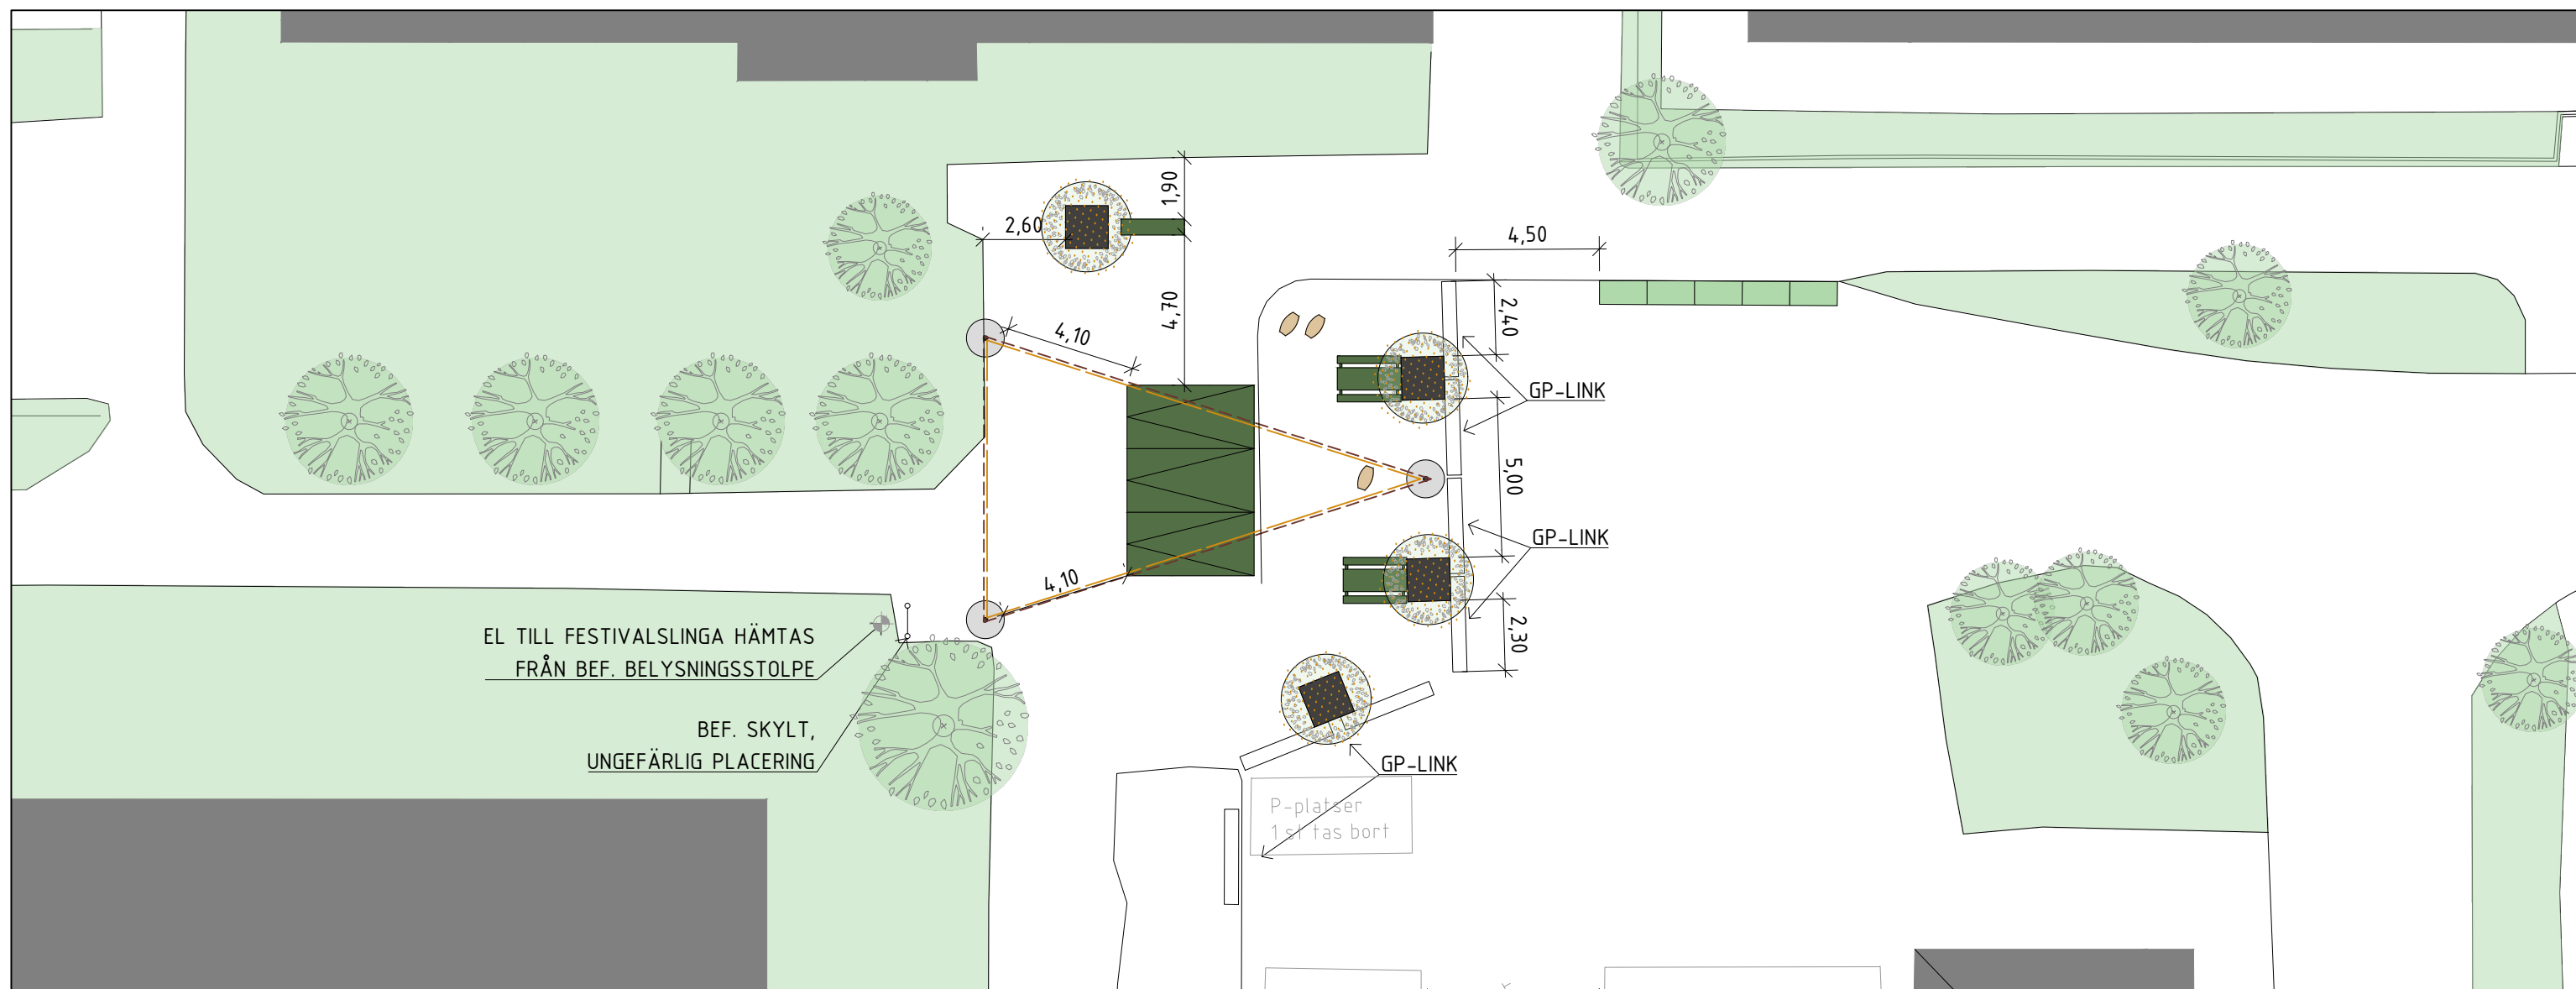


- PLANTERINGAR ENLIGT  
VÄXTLISTA
- BÄNKBORD KEDJAS FAST I  
TRÄDLÅDOR



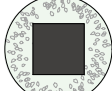

SKALA 1:200 (A3)



## TECKENFÖRKLARING

-  GULDTACKA TRÄDLÅDA  
1350x1350mm
-  SJÖSTADEN BLOMSTERLÅDA
-  GULDTACKA BÄNK
-  BÄNKBORD
-  HELA HAVET STORMAR  
MODUL
-  STOLPE INKL FUNDAMENT,  
5m (vikt ca 1,2 ton)
-  LEKSULPTUR
-  FESTIVALSLINGA

-  VIMPEL
-  LJUSSLINGA, SOLCELLS-/BATTERIDRIVEN  
MONTERAS I TRÄDLÅDA

## UTRUSTNING

- 4st GULDTACKA TRÄDLÅDA 1350x1350mm,  
RANDIG GRÖNGRÅ
- 5st SJÖSTADEN BLOMSTERLÅDA
- 1st GULDTACKA BÄNK, ORMBUNKSGRÖN
- 2st BÄNKBORD, ORMBUNKSGRÖN
- 3st HELA HAVET STORMAR MODUL,  
NORRMÄLARSTRANDSGRÖN
- 3st STOLPE INKL FUNDAMENT, 5m (vikt ca  
1,2 ton)
- 3st LEKSULPTUR
- 38m FESTIVALSLINGA
- 100m VIMPEL
- 4st LJUSSLINGA, SOLCELLS-/BATTERIDRIVEN  
MONTERAS I TRÄDLÅDA

## HÄNVISNINGAR

- PLANTERINGAR ENLIGT  
VÄXTLISTA
- BÄNKBORD KEDJAS FAST I  
TRÄDLÅDOR



SKALA 1:200 (A3)

