




PLAN

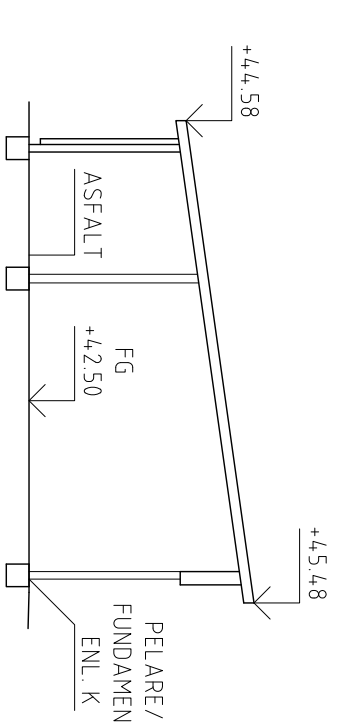


SEKTION A-A

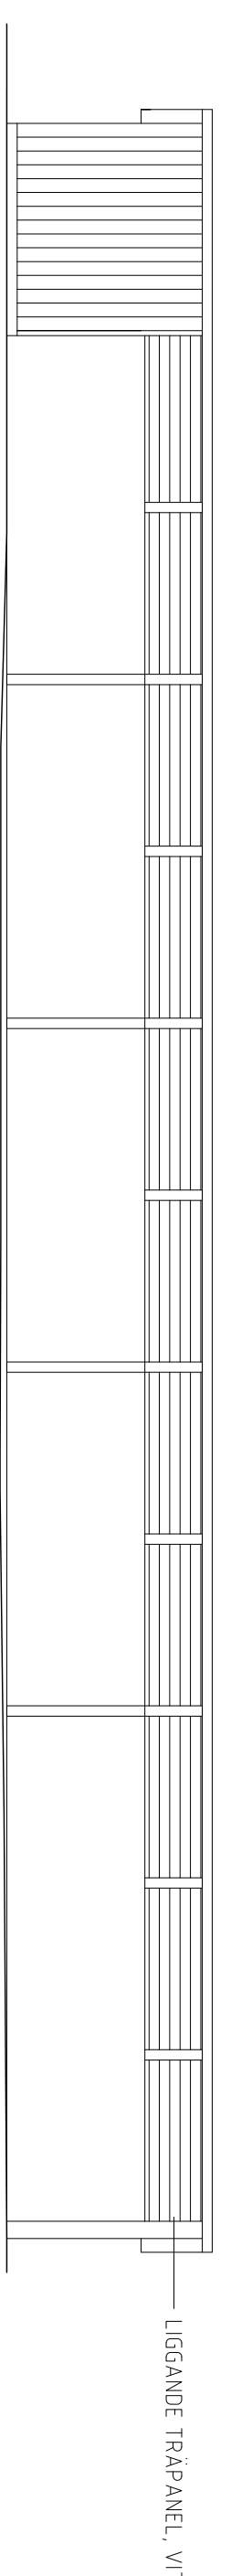


FASAD MOT VÄSTER

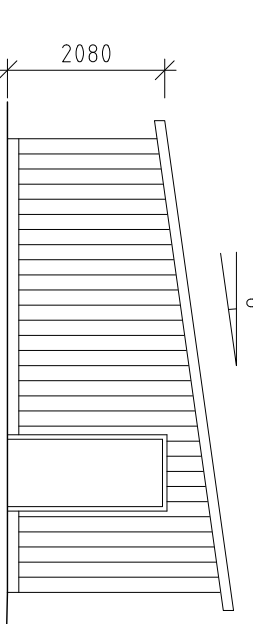

FASAD MOT NORR

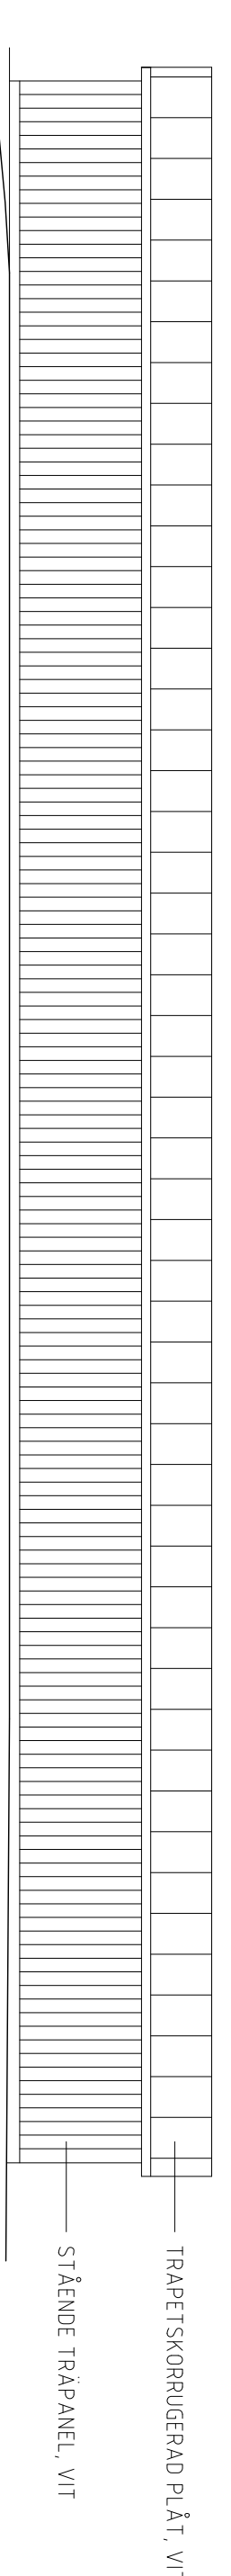

FASAD MOT ÖSTER

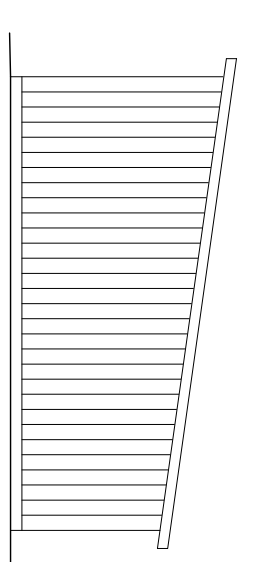

FASAD MOT SÖDER

FÖRKLARINGAR
ALLA MÅTT I MILLIMETER (mm)

FÖRESKRIFTER
FASAD:
STÄNDE TRÄPANEL, KULTURRADOR, VINDSVOR,
DÖRRFODER, MALAS VITT.

TAK:
TRÄPETS KORRUGERAD PLÅT, VIT
HANGRÄNNOR, STUPRÄNNOR, VITTA.

SOCKEL:
BETONG, GRÅ

MARKBELÄGGNING:
ASFALT.

HÄNVISNINGAR
FÖREKALLAD NYBYGGNADSKARTÄ DEL AV KYNDELIN 1
DIARENUMMER 2022KS9997

BET	ANT	ARBIDENGEN AVSER	DATUM	SIGN
BYGGLOVSHANDLING				
KVARTERET KYNDELIN 1				
TYRESÖ				

MURMAN ARKITEKTER
PETER MYNDES BACKE 12, 118 46 STOCKHOLM
TEL +46 (0)8 462 14 50, WWW.MURMAN.SE

A	Murman Arkitekter AB	+46 8 462 14 50
E	-	-
I	-	-
K	-	-
V	-	-
UPPGIFTS NR 20230250		
UTÅTTIDNING	BRÄD/MONSTR AV	HANDLÄGGARE
2023-05-XX	MJ	MJ
	ANSVARIG	
	MJ	

PLAN, SEKTION OCH FASADER
NYBYGGNAD CARPORT

SKALA	NUMMER	BET
1:100 (A1)	A-40-0-101	

