

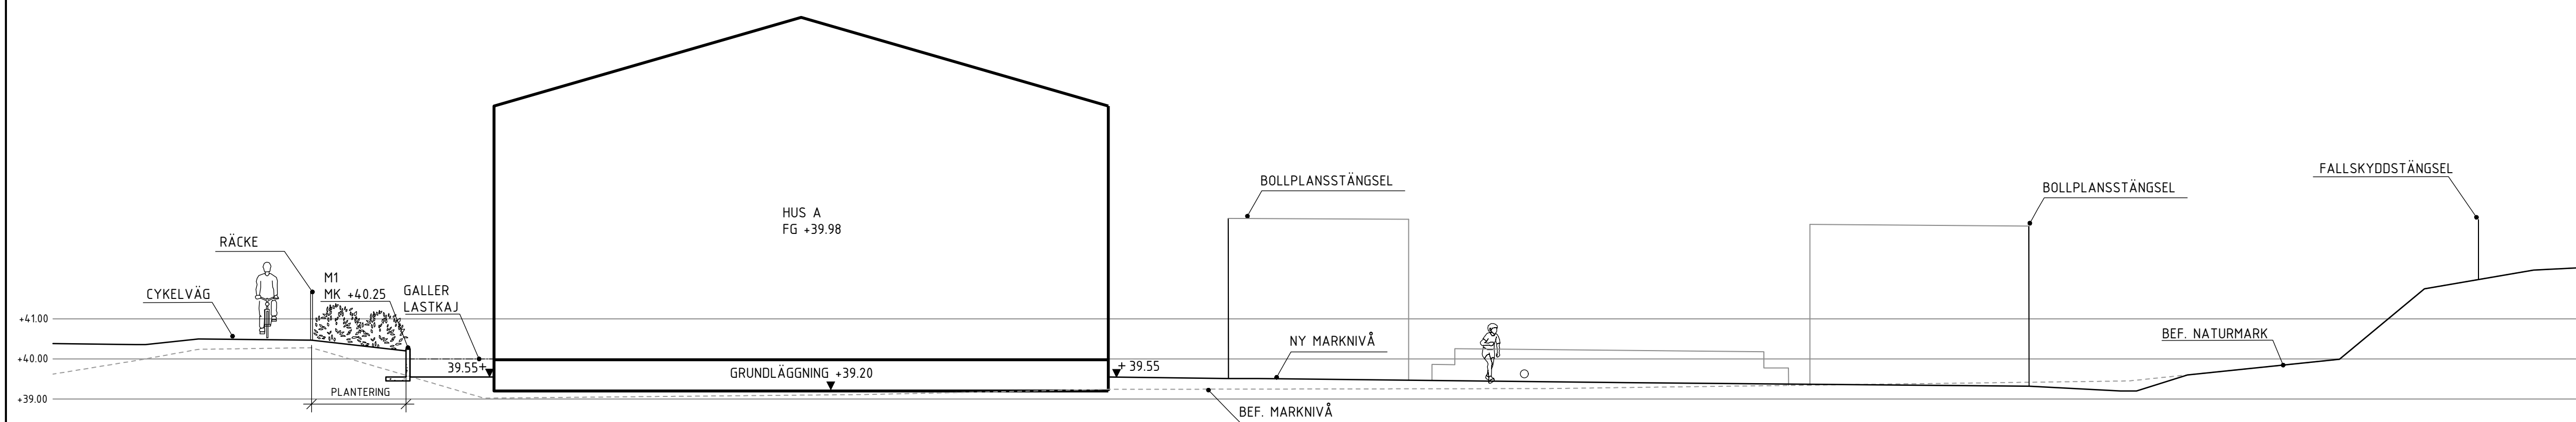
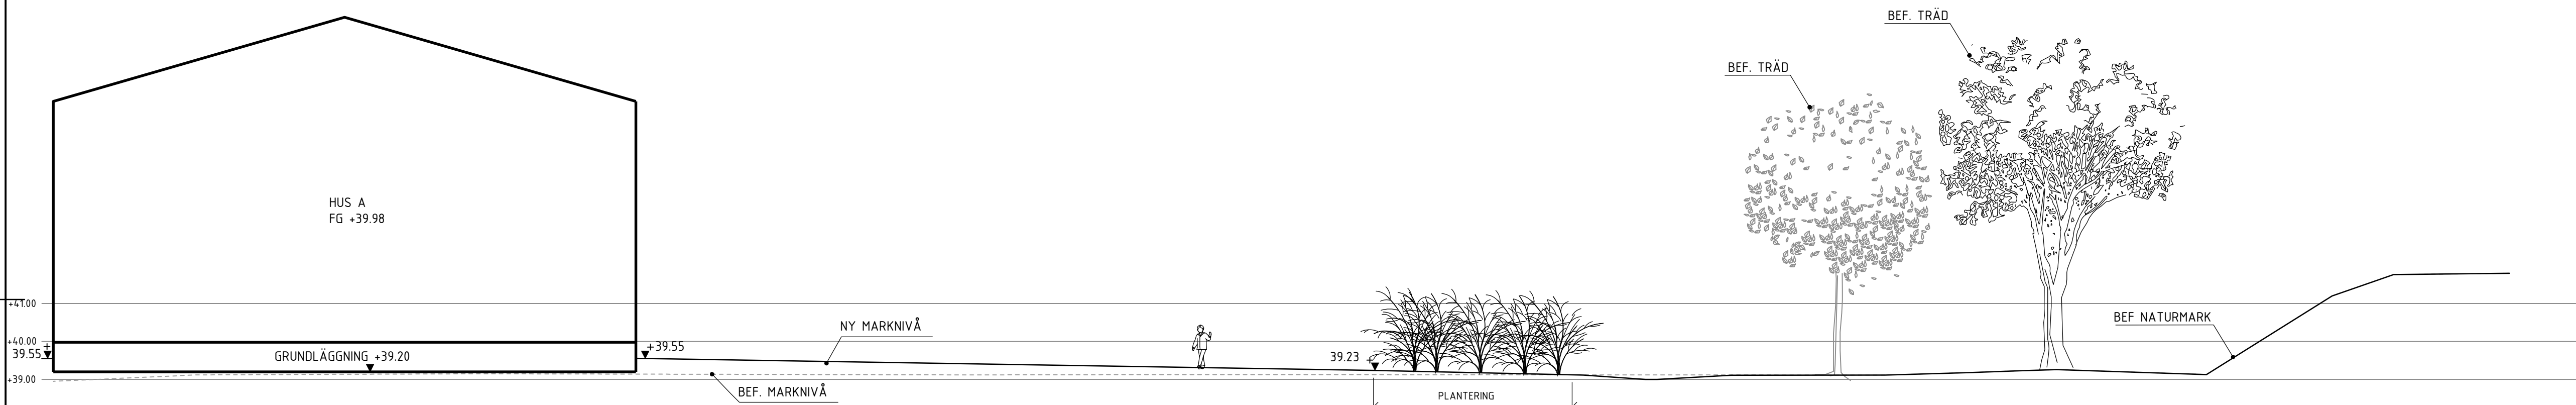


HÄNVISNINGAR

Se markplaneringsplaner L-30-1-301--302
Se sektioner L-30-2-301--303

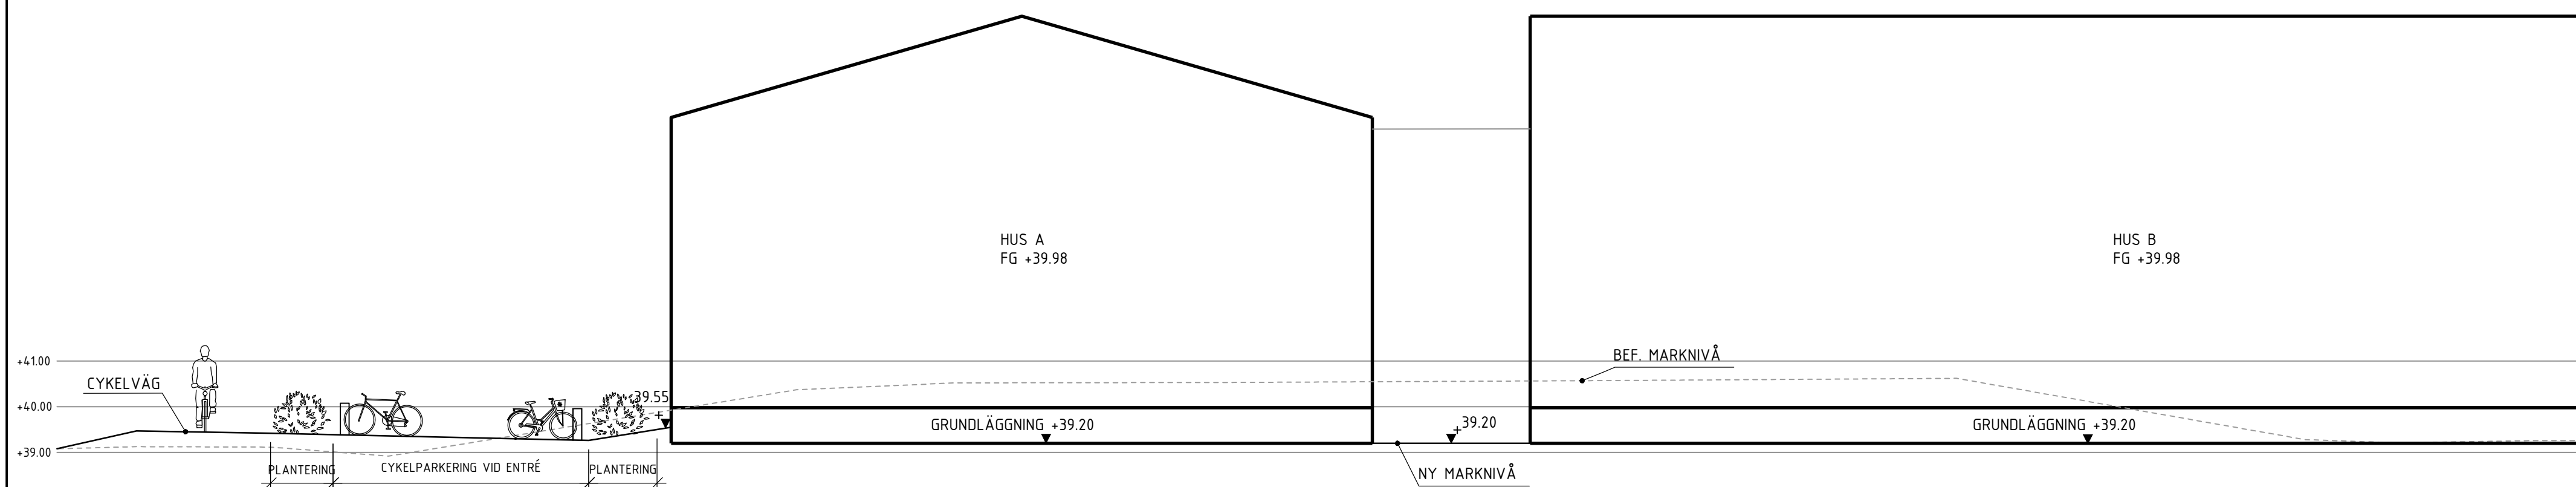

SKALA 1:100

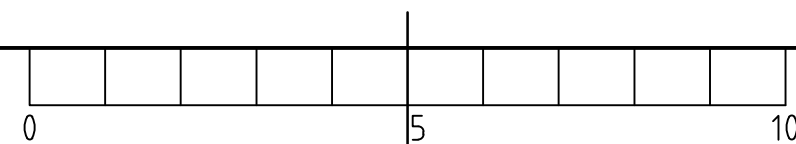

Denna handling och informationen härifrån är Tyresö kommuns egendom

REV	ANT	ÄNDRINGEN AVSER	DATUM	SIGN

BYGGLOVSHANDLING
tyresö kommun

PE TEKNIK & ARKITEKTUR AB
Hantverkargatan 25A
112 21 STOCKHOLM
010-516 00 00

UPPDRAG NR 11034827
RITAD/KONSTRUERAD AV L. DAHLSTRÖM
DATUM 2023-10-13
GRANSKAD E. BJÖRKLUND

HANDLAGGARE L. DAHLSTRÖM
ANSVARIG E. BJÖRKLUND

TYRESÖ KOMMUN
Tillfällig Paviljongskola

SEKTIONER A-A', B-B', C-C'

SKALA 1:100/A1
NUMMER L-30-2-301
REV