



### HÄNVISNINGAR


Se markplaneringsplaner L-30-1-301--302  
Se sektioner L-30-2-301--303

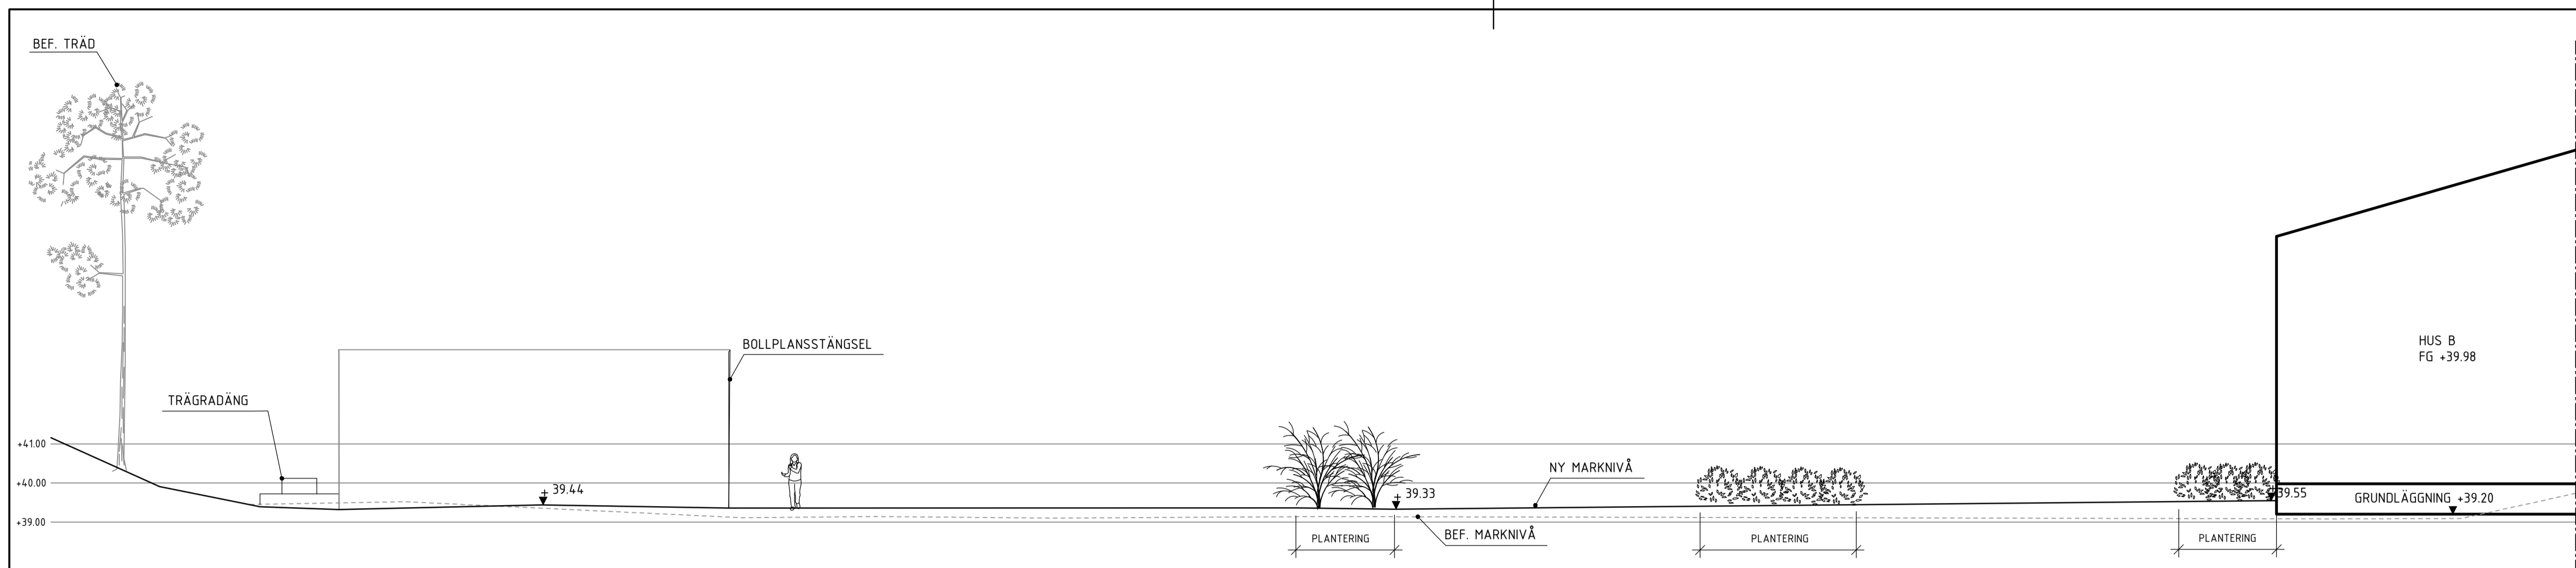

SEKTION D-D'  
SKALA 1:100/A1, 1:200/A3

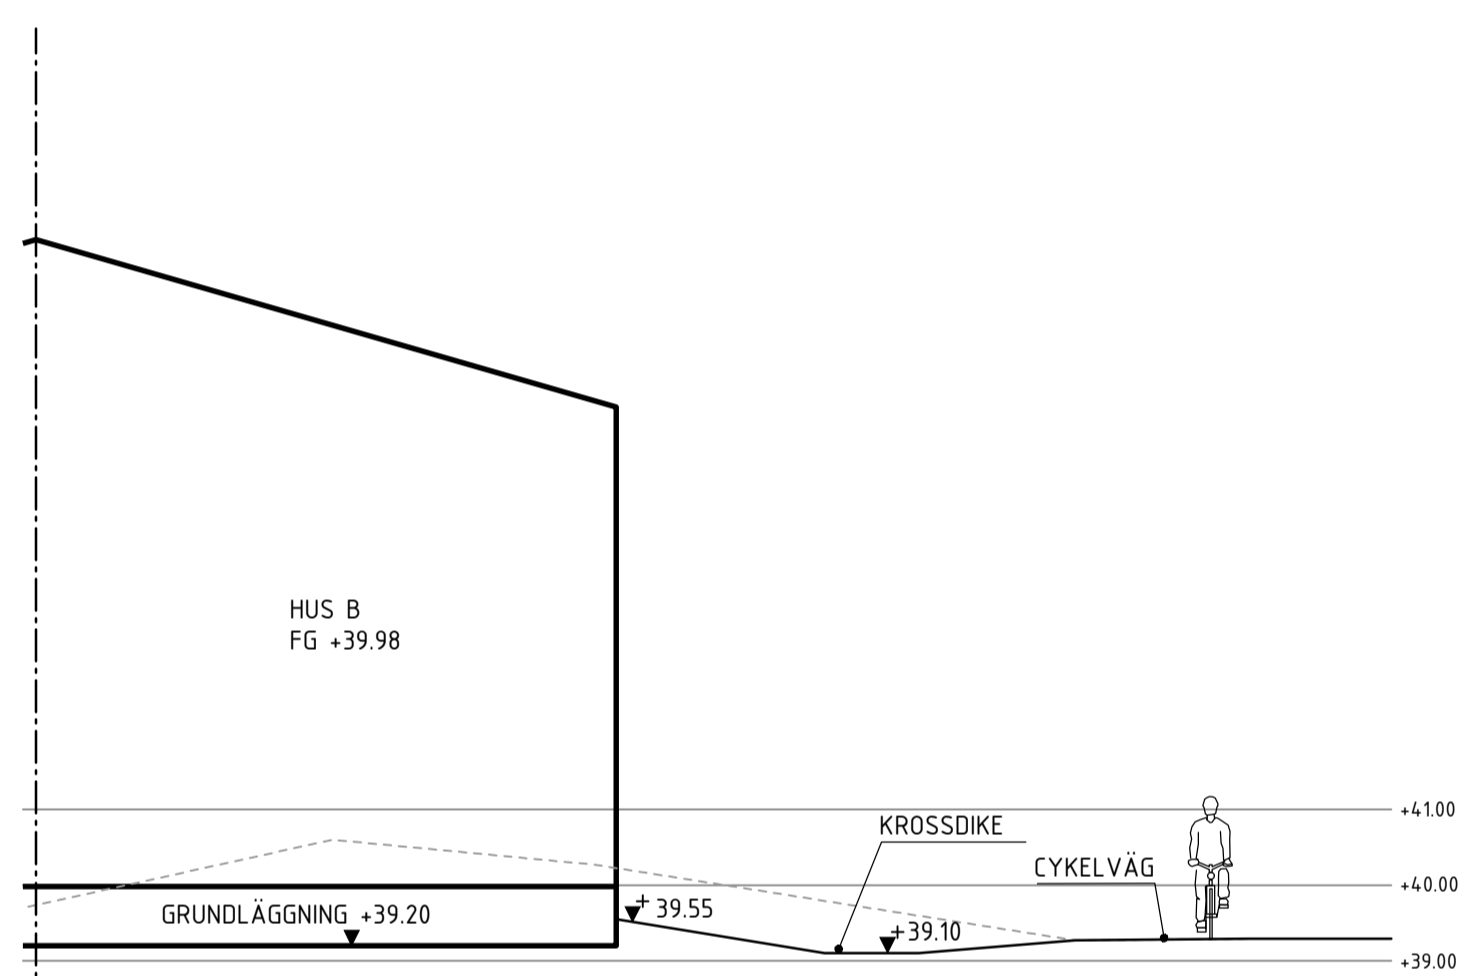


FORTSÄTTNING SEKTION D-D'  
SKALA 1:100/A1, 1:200/A3

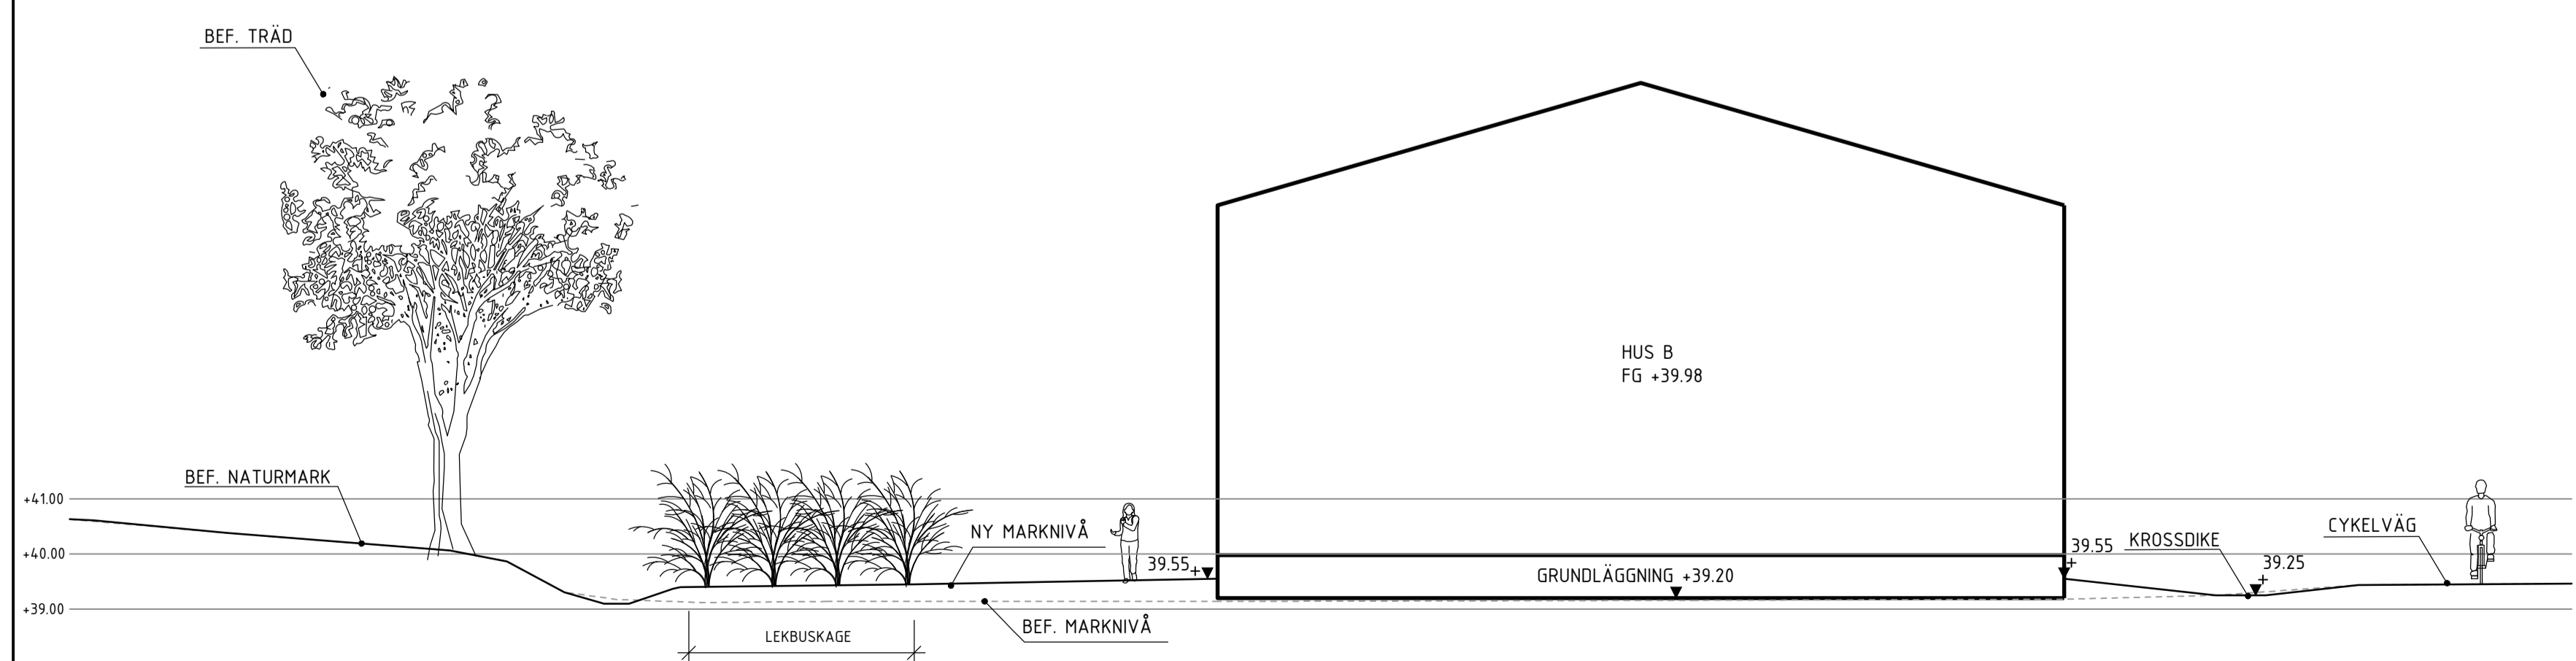

SEKTION E-E'  
SKALA 1:100/A1, 1:200/A3

SKALA 1:100

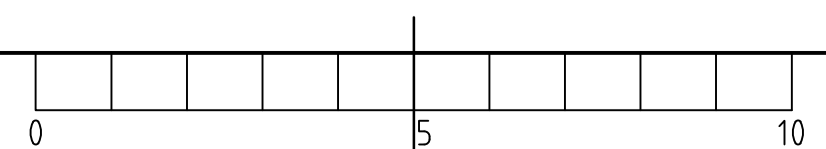

Denna handling och informationen här är Tyresö kommuns egendom

REV	ANT	ÄNDRINGEN AVSER	DATUM	SIGN
<b>BYGGLOVSHANDLING</b> <b>tyresö kommun</b>				
PE TEKNIK & ARKITEKTUR AB Hanfverkgatan 25A 112 21 STOCKHOLM 010-516 00 00				
UPPDRAG NR 11034827		RITAD/KONSTRUERAD AV L. DAHLSTRÖM		HANDLÄGGARE L. DAHLSTRÖM
DATUM 2023-10-13		GRANSKAD E. BJÖRKLUND		ANSVÄRIG E. BJÖRKLUND
<b>TYRESÖ KOMMUN</b> Tillfällig Paviljongskola				
SEKTIONER D-D', E-E'				
SKALA 1:100/A1	NUMMER L-30-2-302	REV		