





HUS B - DEL 2 PLAN 2

ALLA MÅTT I mm DÄR ANNAT EJ ANGES.

ALL UTRUSTNING ENL. FFU INGÅR I ANBUDET.

BTA HUS A: 2140 kvm
BTA HUS B: 2779 kvm
BTA Sluss: 26 kvm

BTA Plan 1: 2472.5 kvm
BTA Plan 2: 2472.5 kvm
BTA Total: 4945 kvm

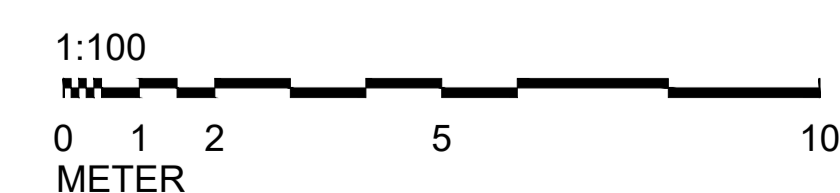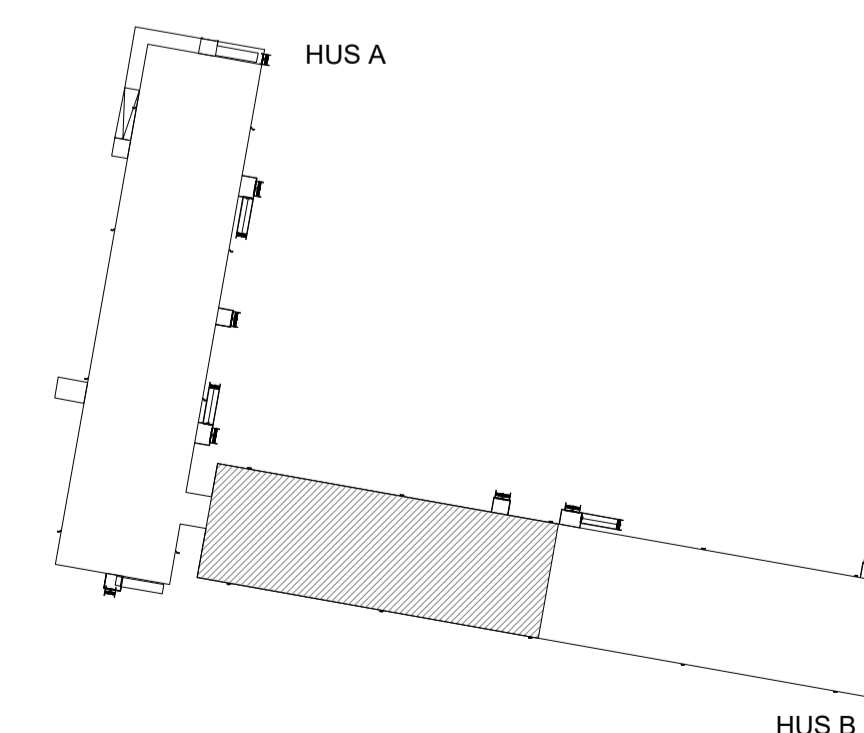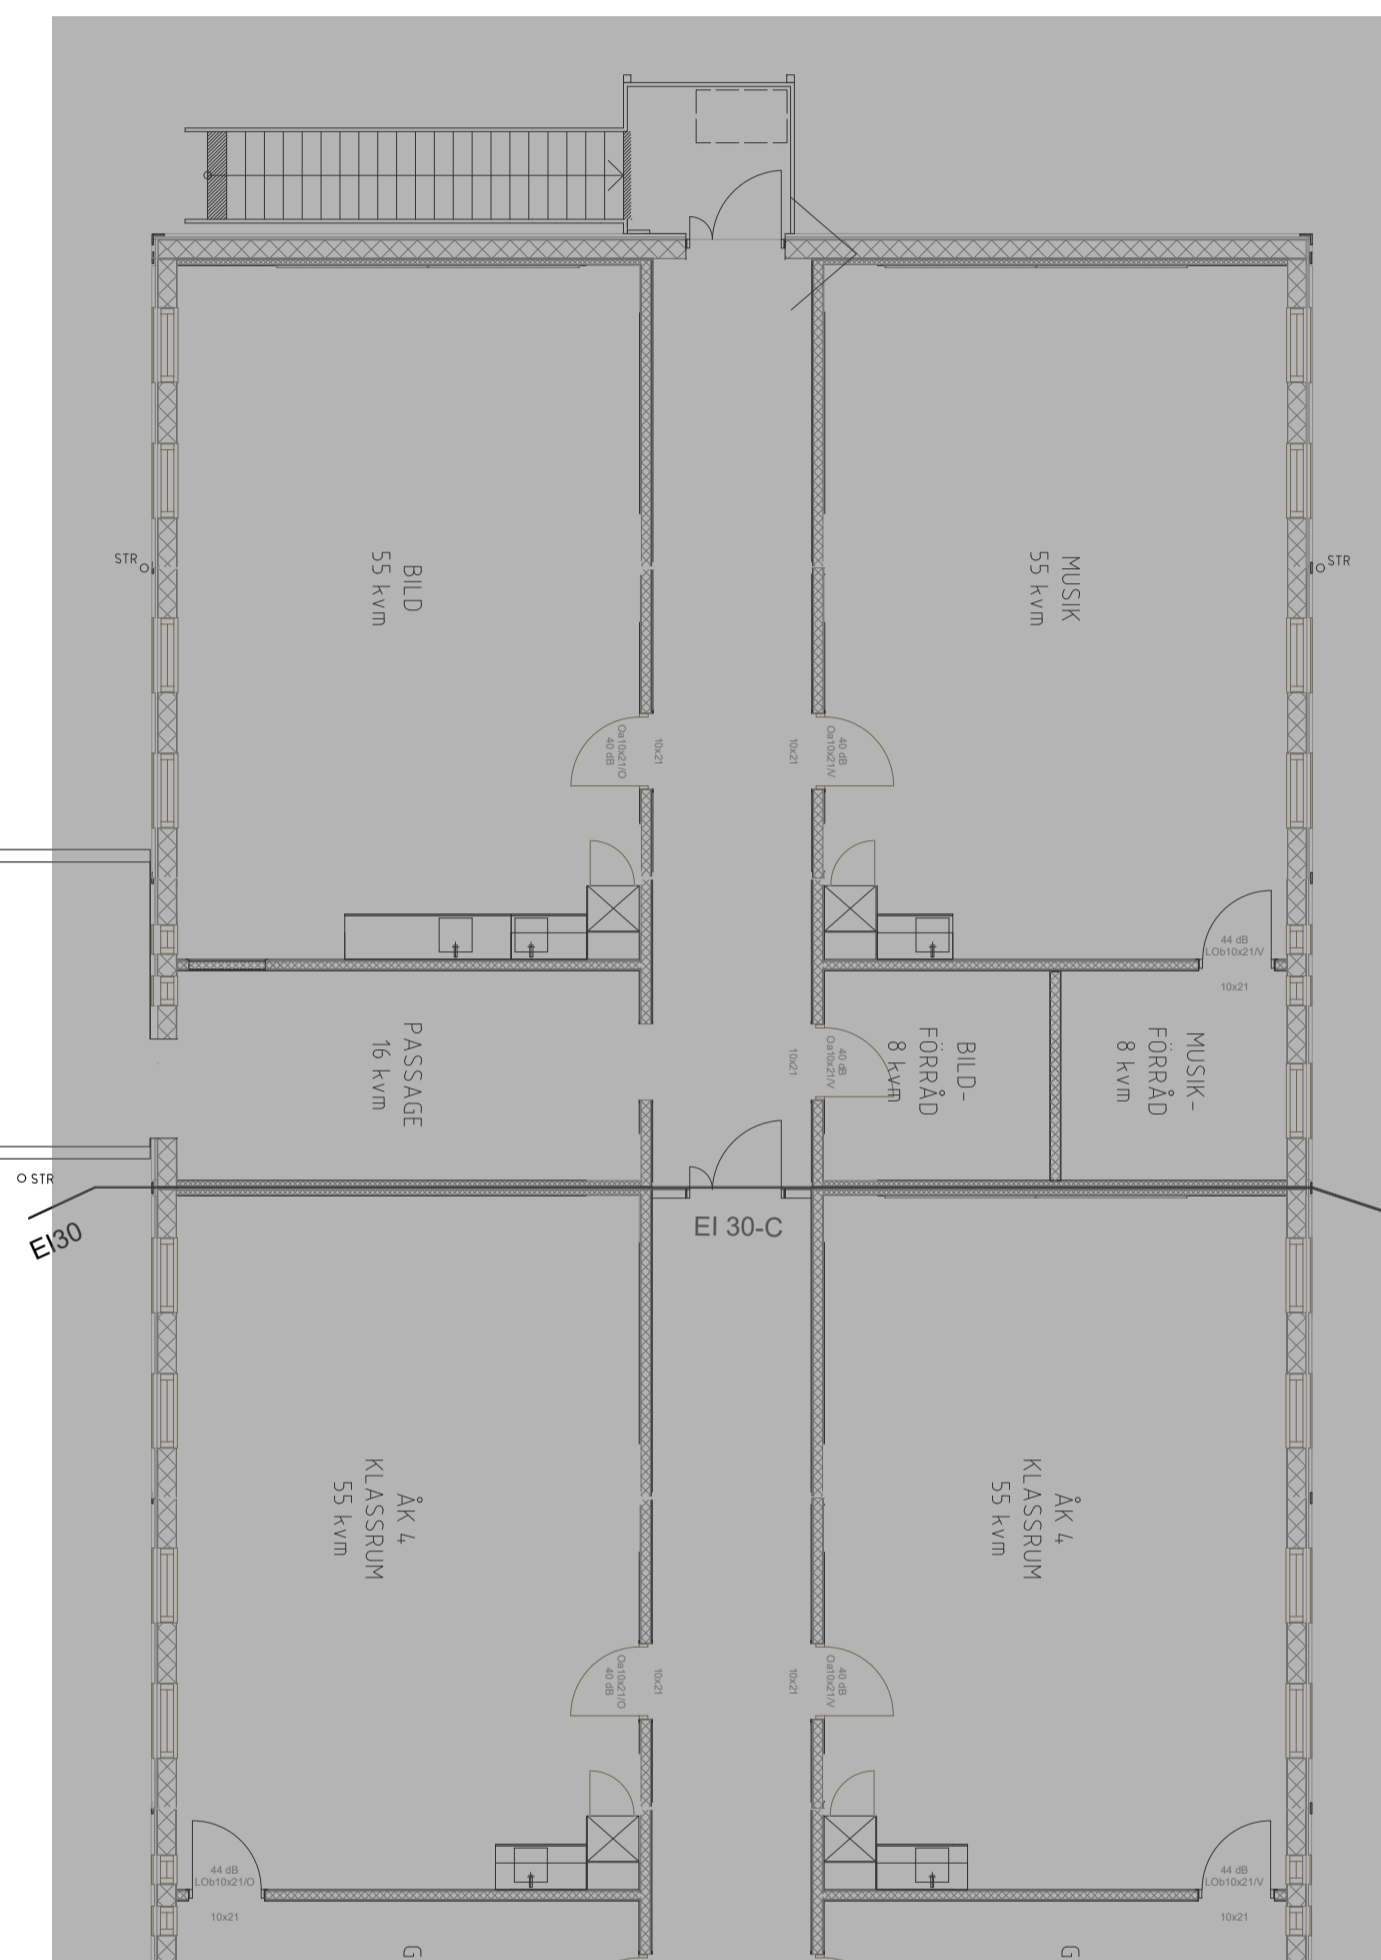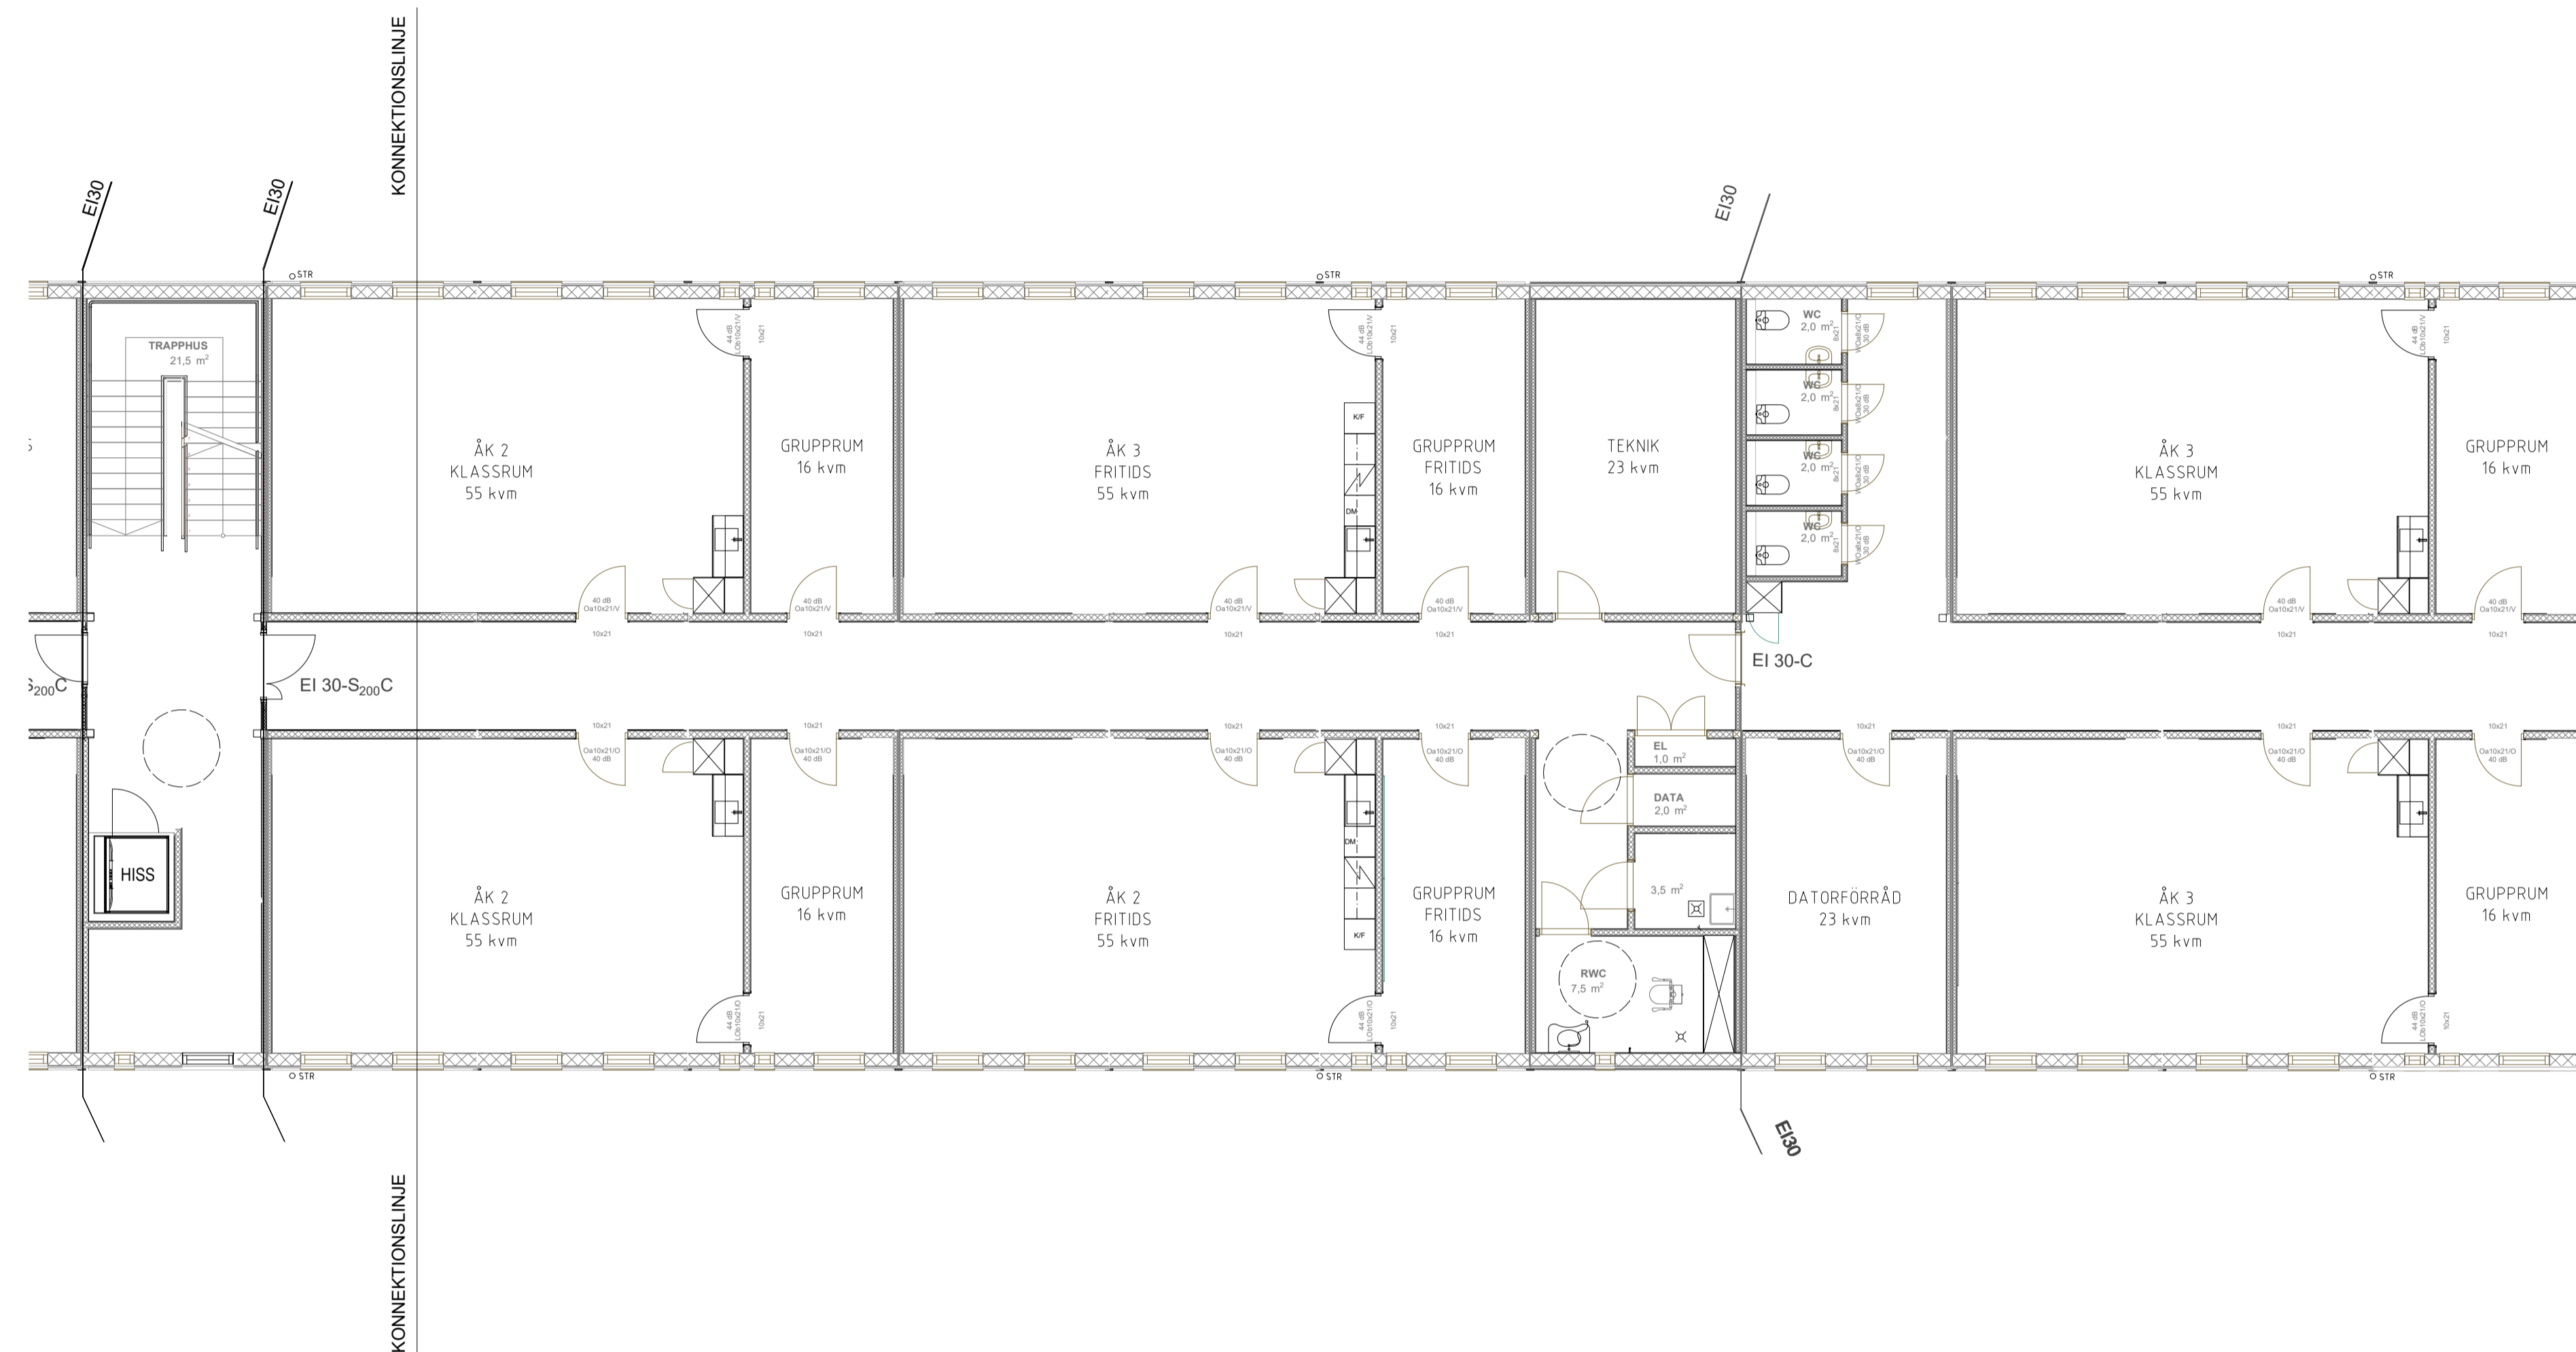

A	REV	INRIKTNING	UTRYPNING	SP	2023-10-05
BET	ANT	ÄNDRINGEN	AVSEER	SIGN	DATUM



ANSÖKAN OM BYGGLOV

TYRESÖ KOMMUN
PAVILJONSKOLA
SMARTER LEARNING SPACES

Project manager: Parmaco
Gårdsvägen 8, 169 70 Sölna, Sverige

Architect: Parmaco
Gårdsvägen 8, 169 70 Sölna, Sverige

LUPPDRAG NR	RITADKONSTR AV	HANDLAGGARE
8135	SP	SP
DATUM	ANSVARIG	
2023-08-18	JR	

SKOLA

PLANRITNING

HELSKALA	HALVSKALA	NUMMER	BET
1:100	1:200	A-40-1-022	