
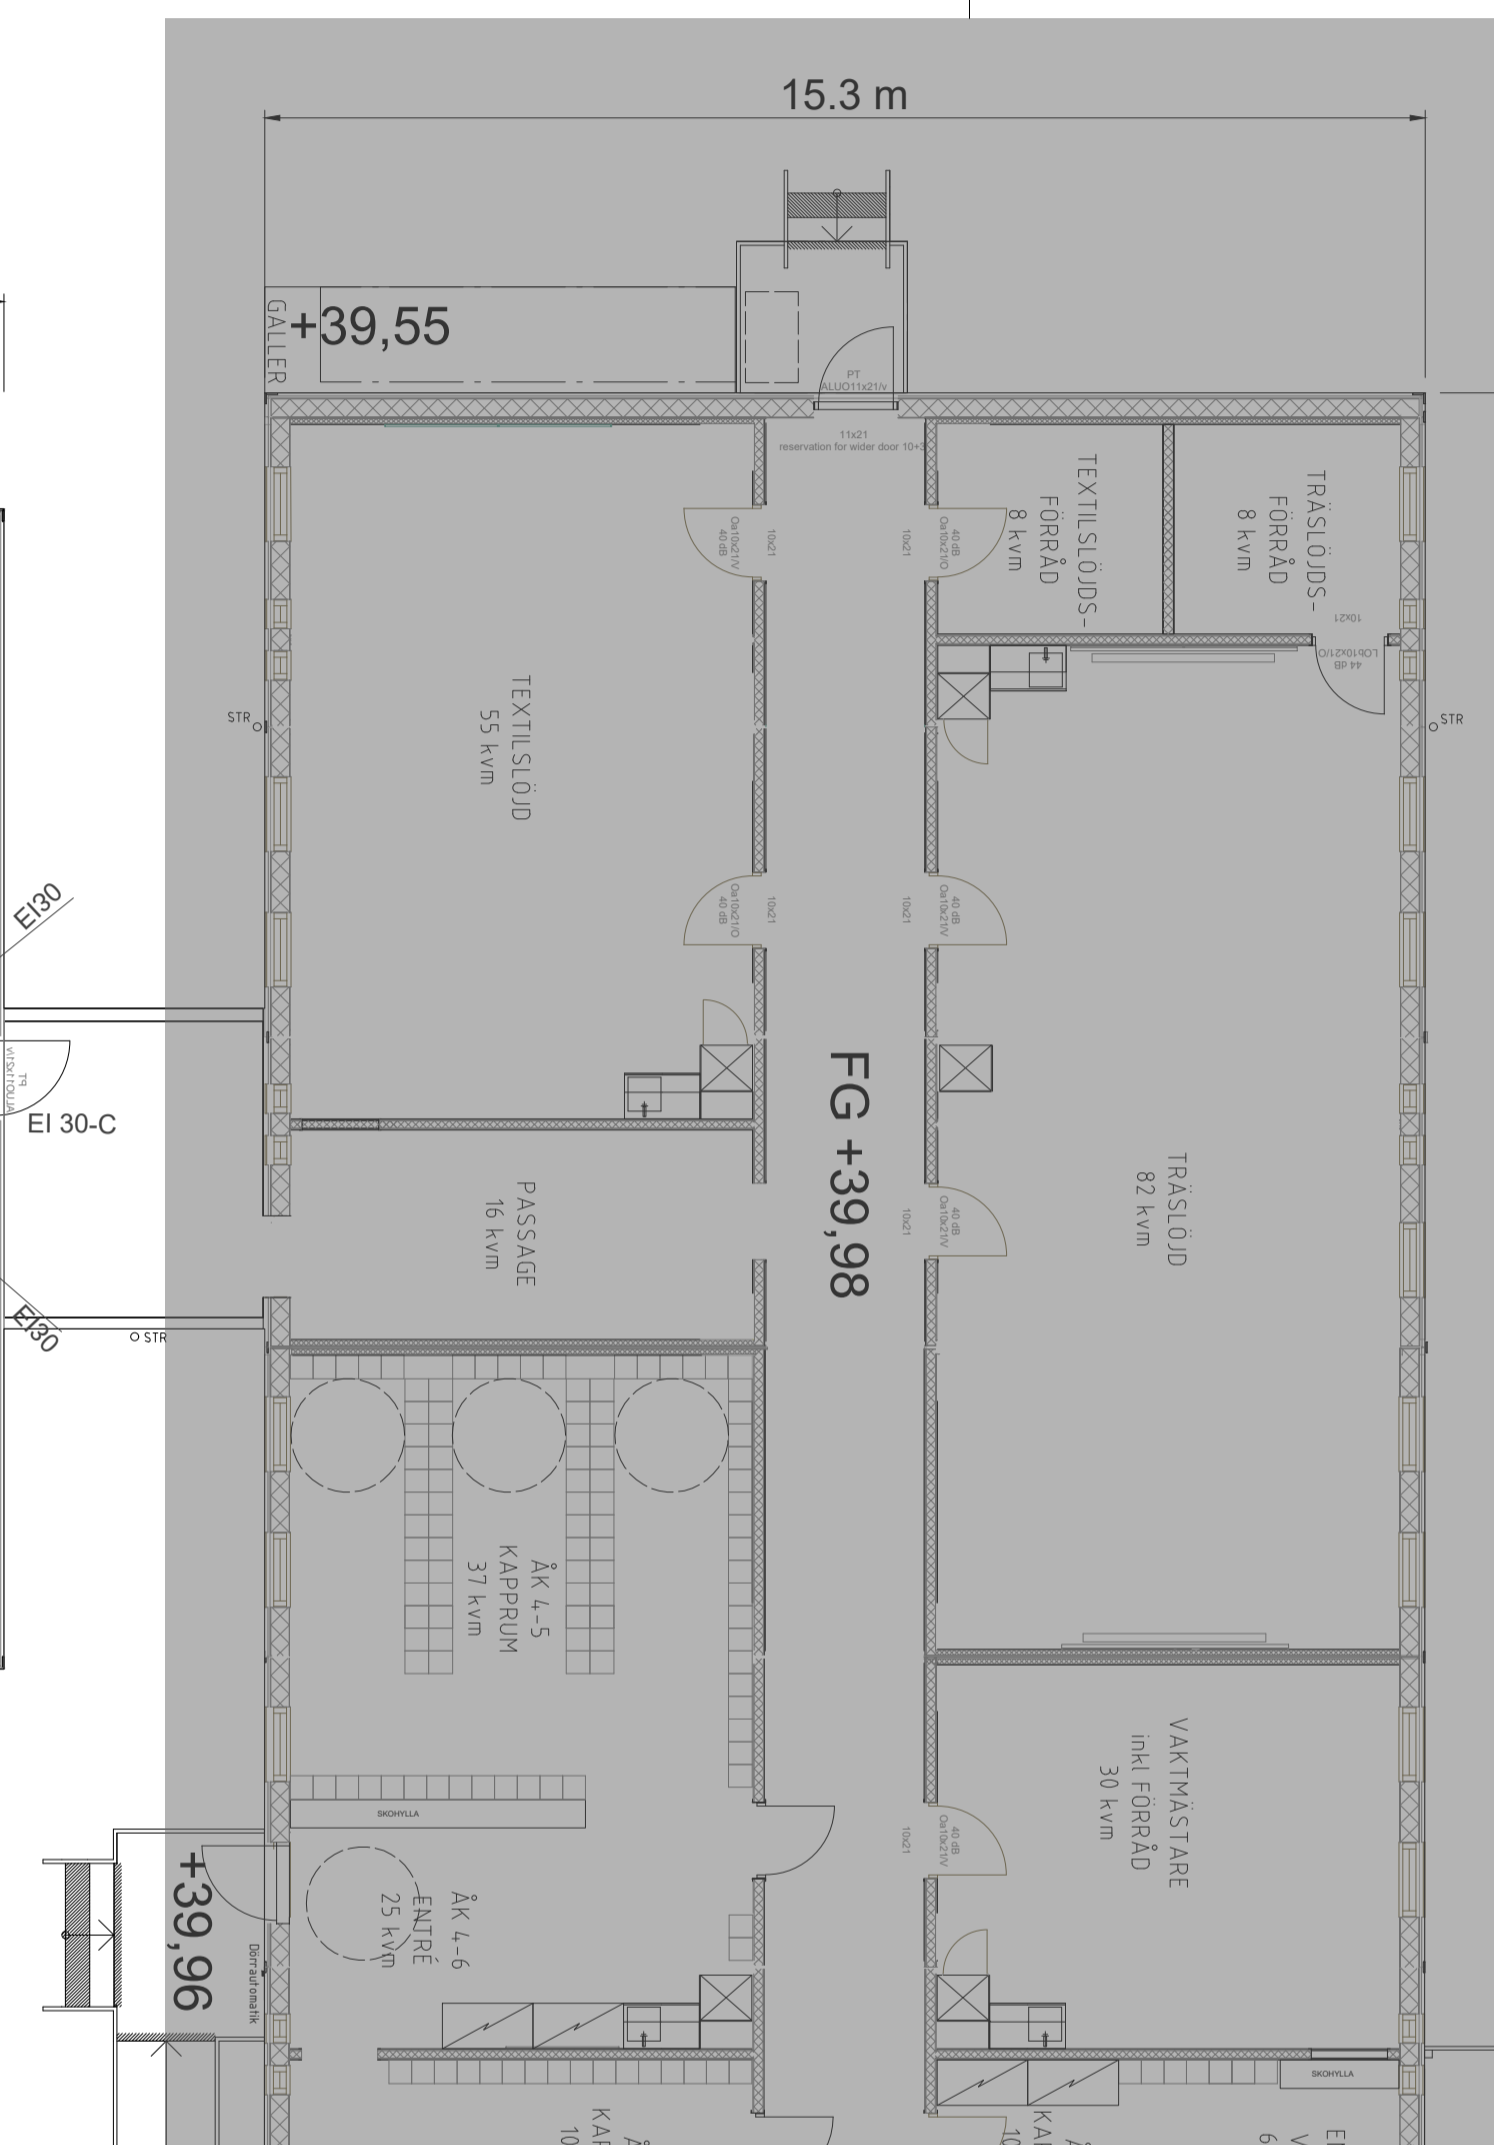


# HUS B - DEL 2 PLAN 1


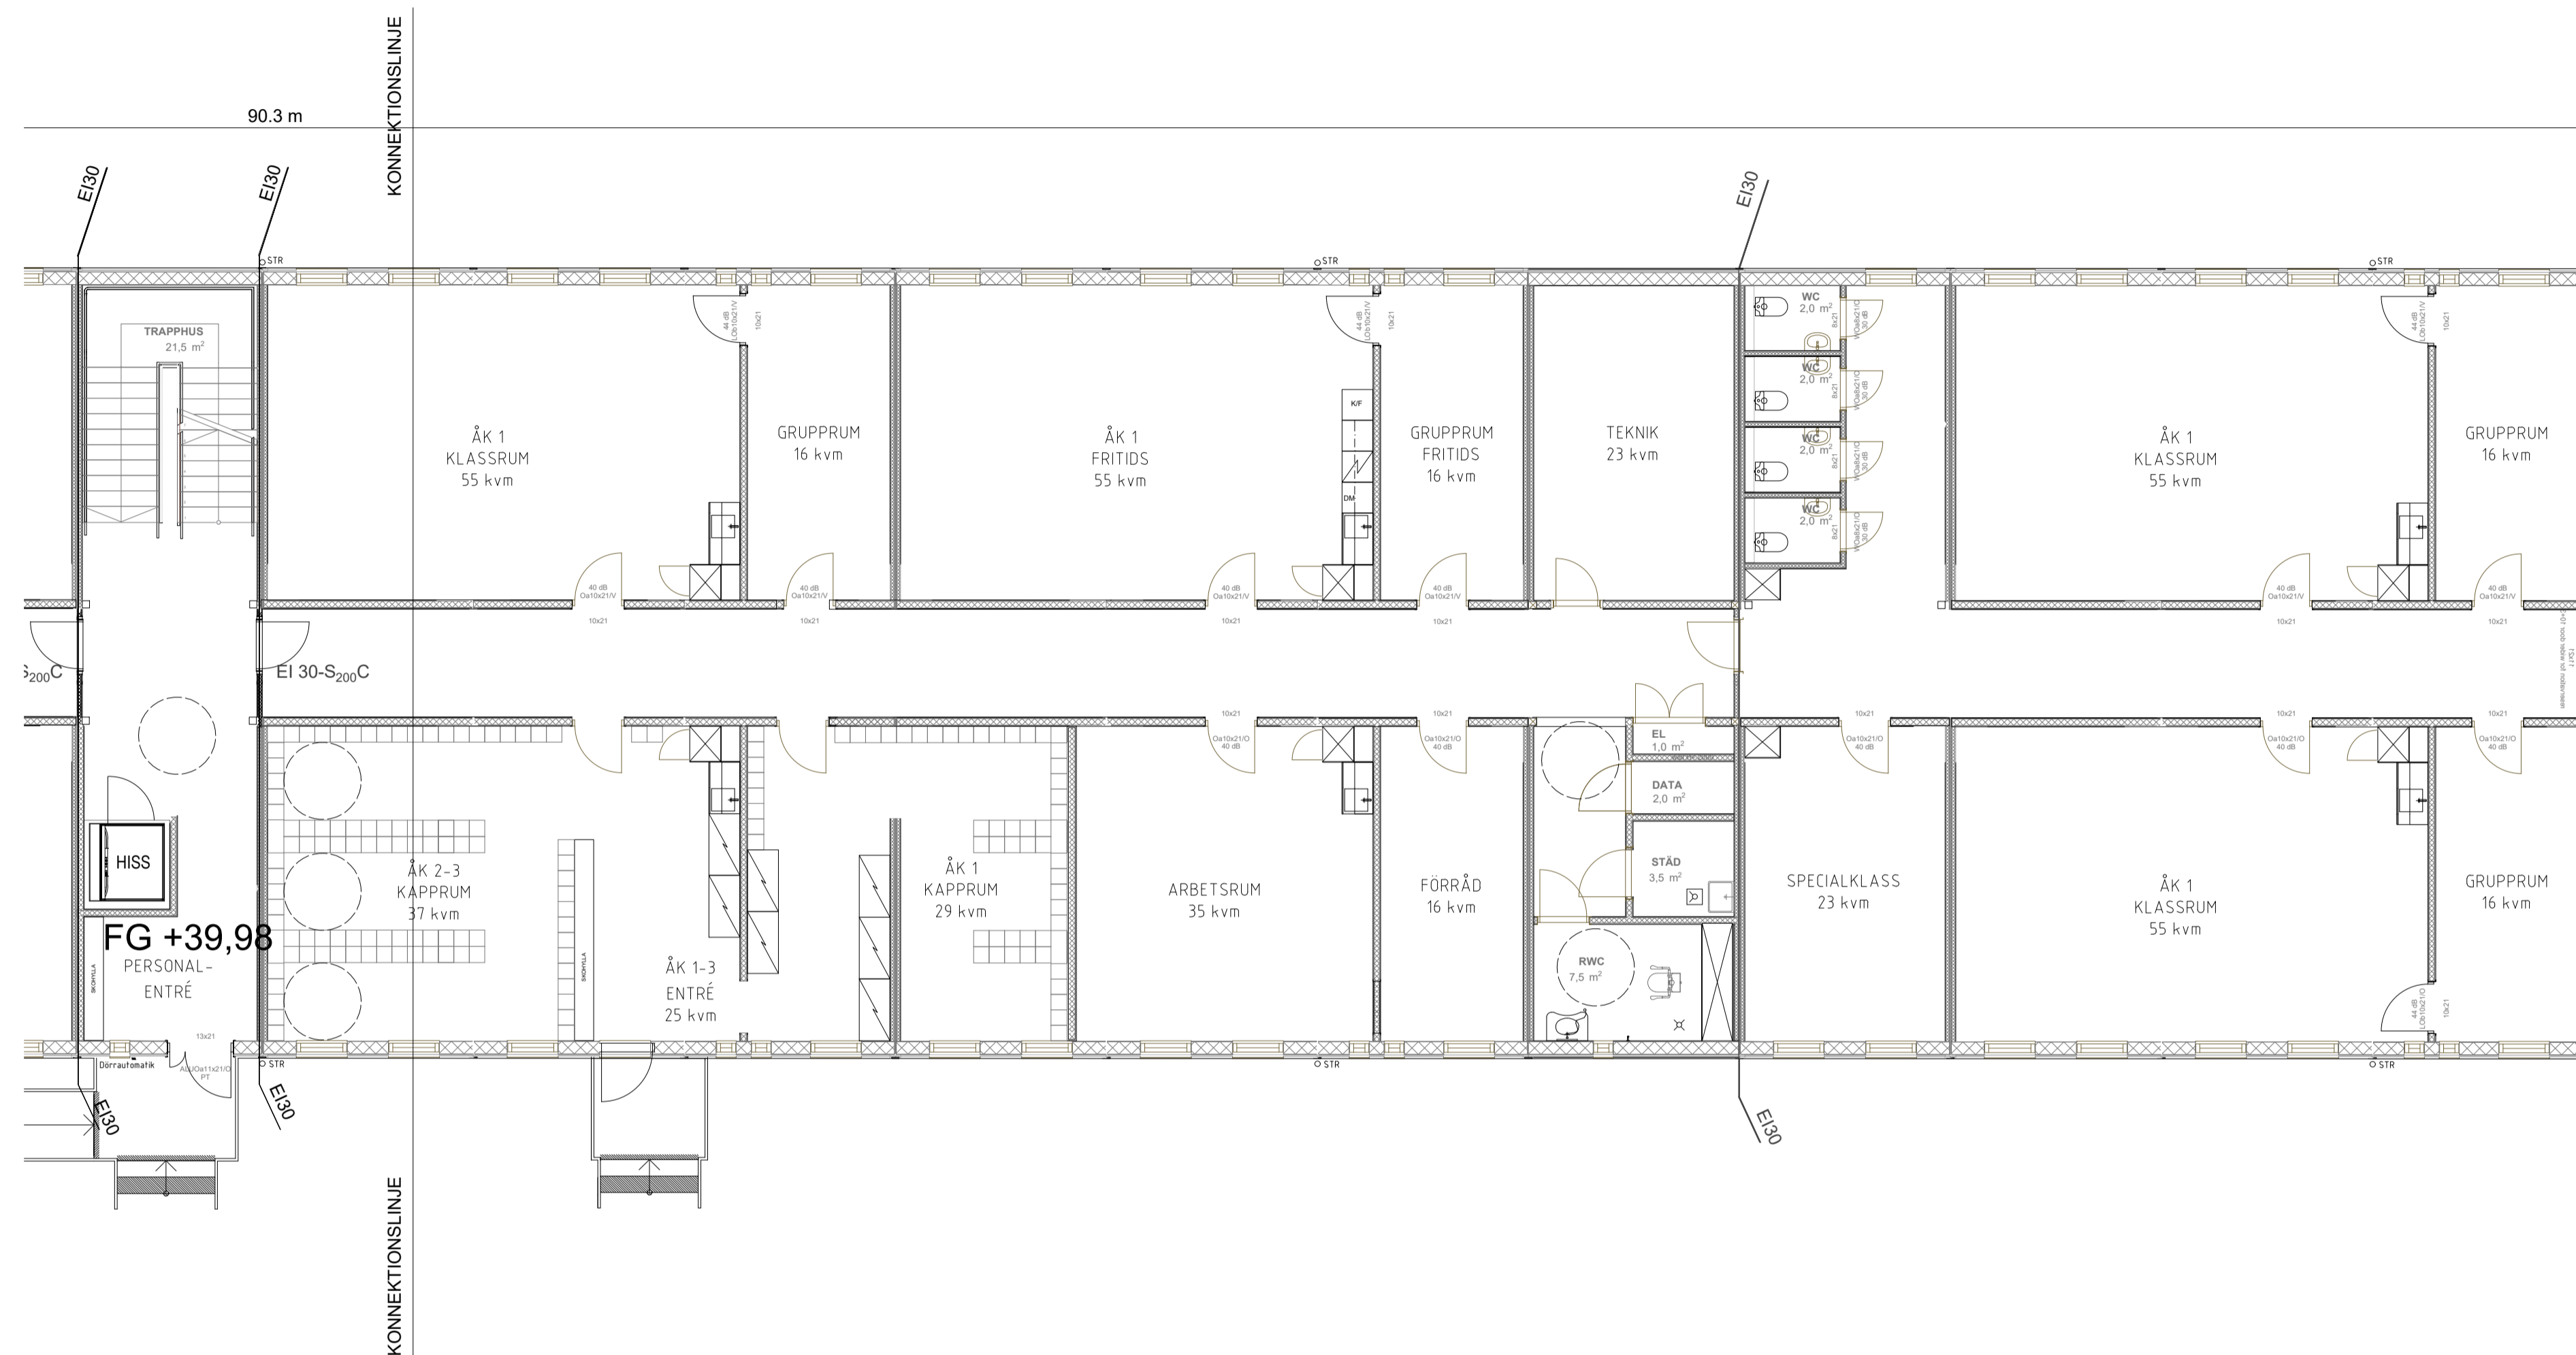


ALLA MÅTT I mm DÄR ANNAT EJ ANGES.

ALL UTRUSTNING ENL. FFU INGÅR I ANBUDET.

BTA HUS A: 2140 kvm  
BTA HUS B: 2779 kvm  
BTA Sluss: 26 kvm

BTA Plan 1: 2472.5 kvm  
BTA Plan 2: 2472.5 kvm  
BTA Total: 4945 kvm

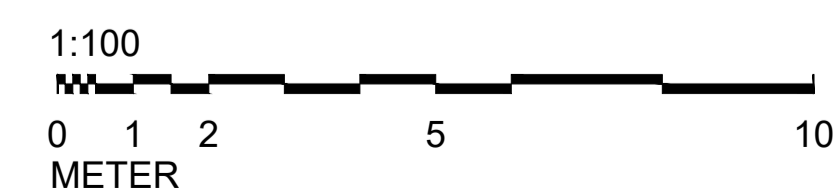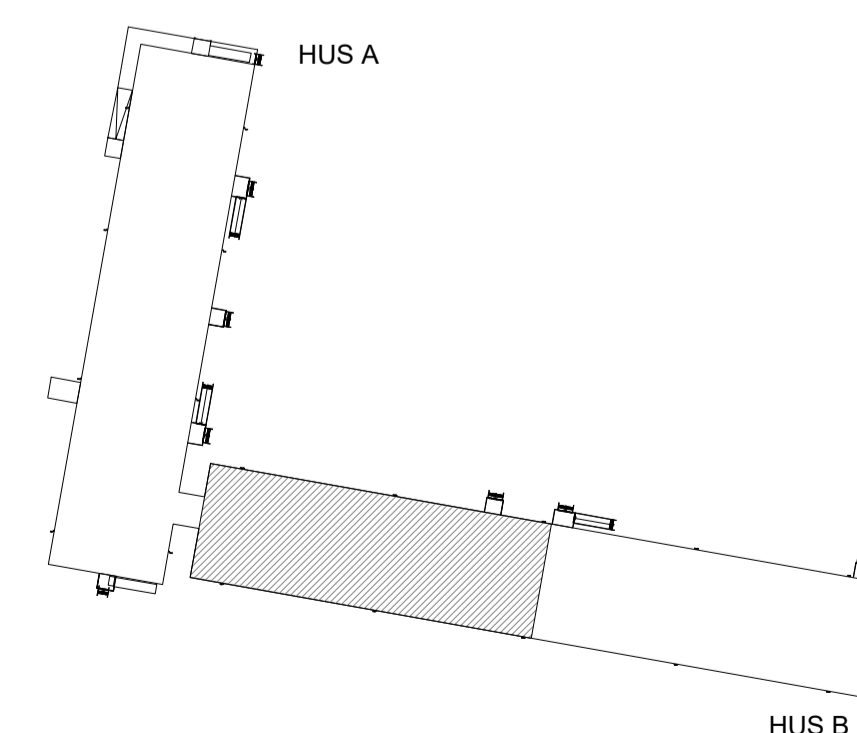

A	BET	ANT	REV INREDNINGAR, UTTRYPPNING mm	SIGN	DATUM
			ÄNDRINGEN AVSEER		



ANSÖKAN OM BYGGLOV

TYRESÖ KOMMUN  
PAVILJONSKOLA  
P

Project manager: Parmaco Gårdsvägen 8, 169 70 Sölna, Sverige  
Architect: Parmaco Gårdsvägen 8, 169 70 Sölna, Sverige

LUPPROG NR	RITADKONSTR AV	HANDLAGGARE
8135	SP	SP
DATUM	ANSVARIG	
2023-08-18	JR	

SKOLA

PLANRITNING

HELSKALA	HALVSKALA	NUMMER	BET
1:100	1:200	A-40-1-012	