


ALLA MÅTT I mm DÄR ANNAT EJ ANGES.

ALL UTRUSTNING ENL. FFU INGÅR I ANBUDET.

BTA HUS A: 2140 kvm
BTA HUS B: 2779 kvm
BTA Sluss: 26 kvm



BTA Plan 1: 2472.5 kvm
BTA Plan 2: 2472.5 kvm
BTA Total: 4945 kvm

HUS B

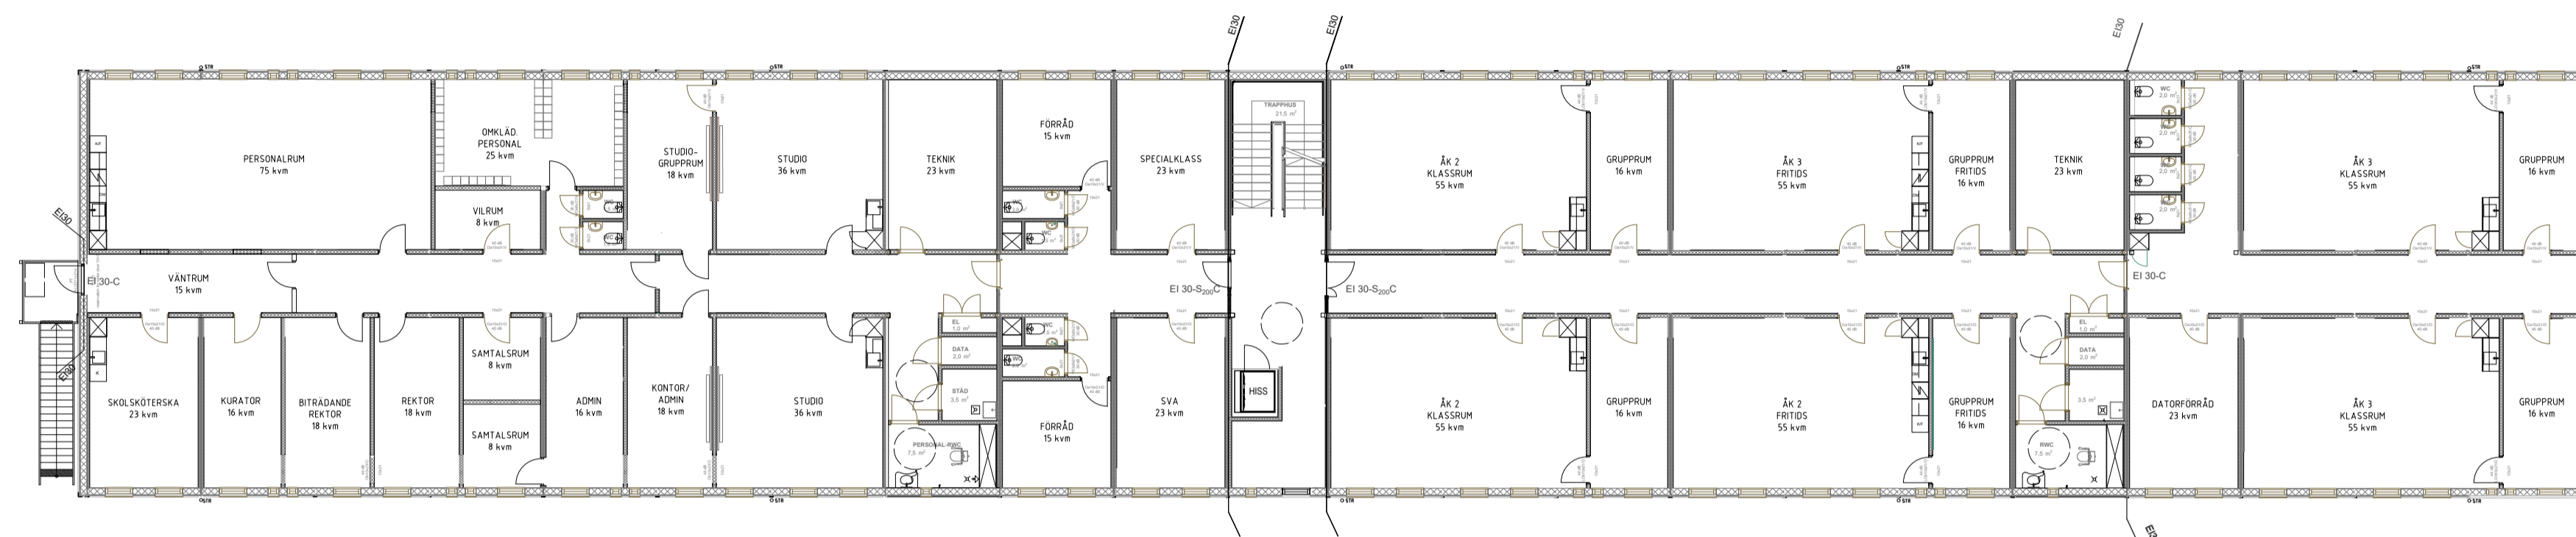

PLAN 2

HUS A

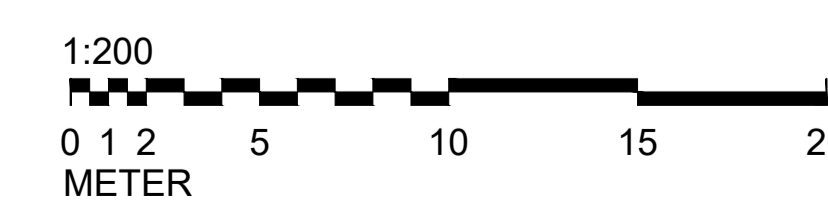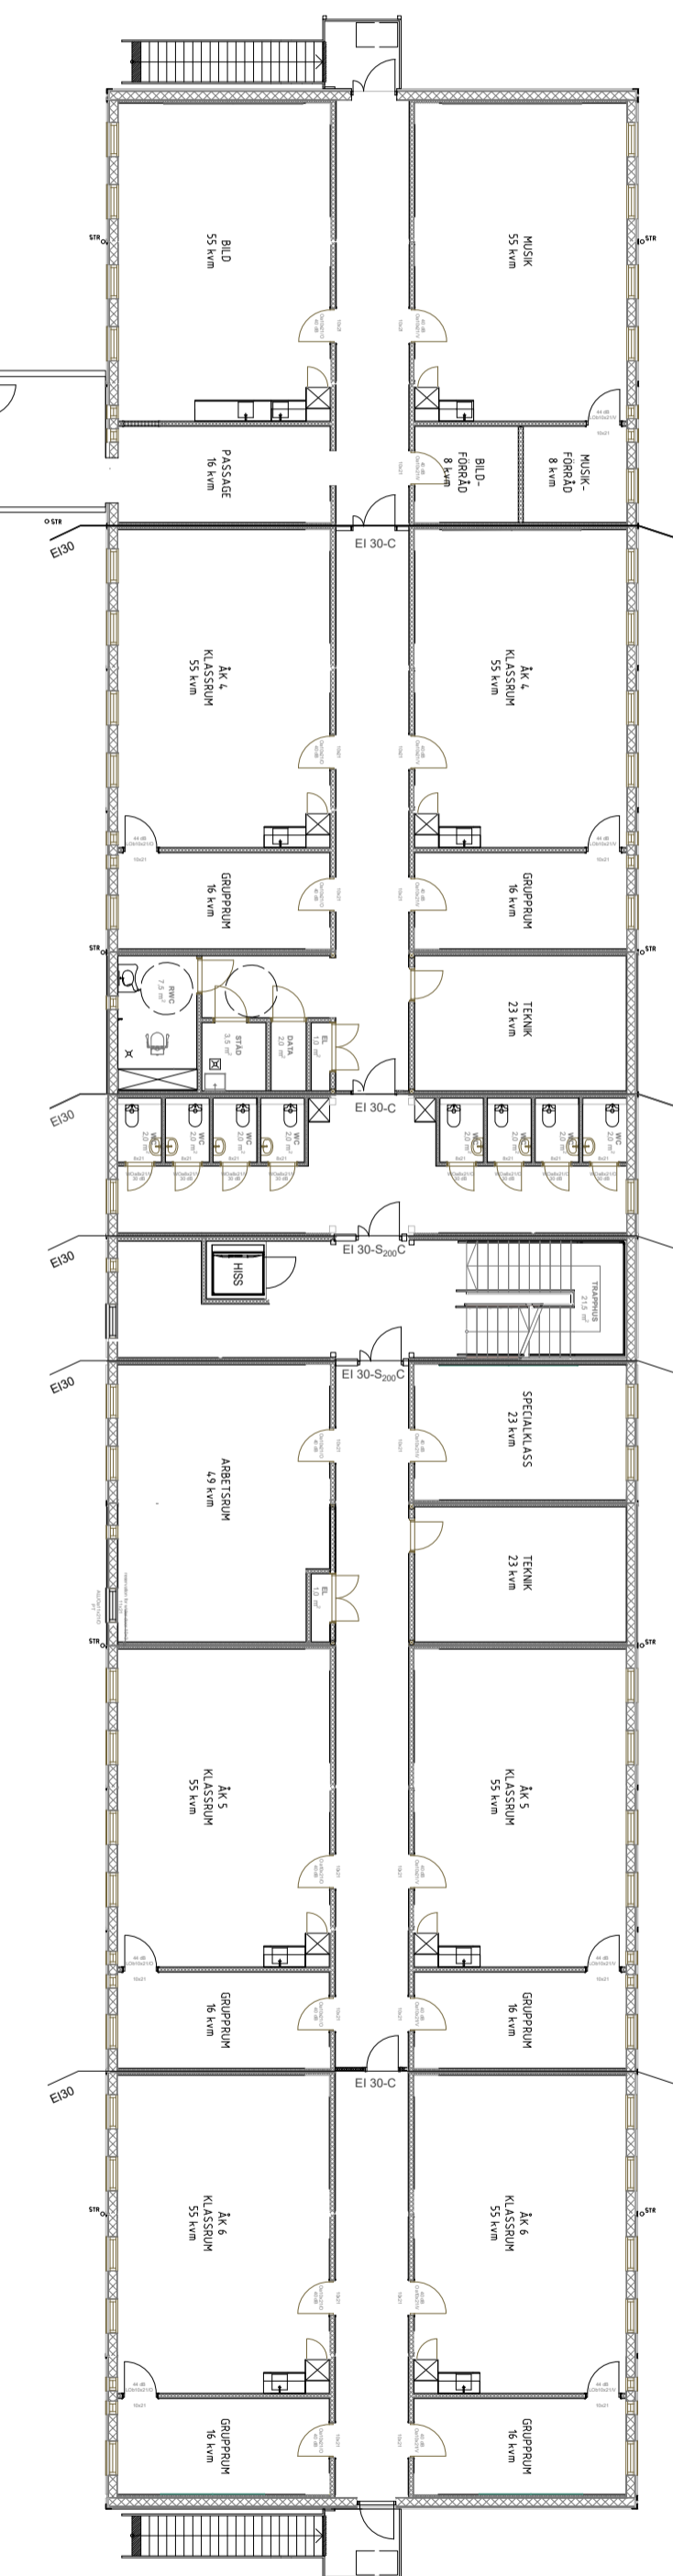

A	-	REV INREDNINGAR, UTRYPNING, ENTRÉER mm	SP	2023-10-05
BET	ANT	ÄNDRINGEN AVSEER	SIGN	DATUM
ANSÖKAN OM BYGGLOV				
TYRESÖ KOMMUN				
PAVILJONSKOLA				
SMARTER LEARNING SPACES				
Project manager	Parmaco			Gårdsvägen 8, 169 70 Söina, Sverige
Architect	Parmaco			Gårdsvägen 8, 169 70 Söina, Sverige
UPPDRAG NR	8135	RITÄDKONSTR AV	SP	HANDLÄGGARE
DATUM	2023-08-18	ANSVARIG	JR	
SKOLA				
PLANRITNING				
HELSKALA	1:200	HALVSKALA	1:400	NUMMER
			A-40-1-102	BET
				A