

**FÖRKLARING**  
 Alla mått i millimeter och riktas från färdig yta.  
 R12000 högljuddisaster.  
**MATERIAL ÖVERGRIPANDE**  
**HANGRÄDDOR & VINDSKIVOR** likt fasad.  
**TÄPPPLÅTAR AVVATTNING & KOMPLEMENT** P145 silvermetall, RA13006  
**FÖNSTERPLÅTAR & BLÄCK** P145 silvermetall, RA13006

**MATERIAL KOMPLEMENTSBYGGNADER**

**FASAD** Thermowood eller likvärdigt, F501 21x68.

Ingen primärfärgning.

Innitill färdigt Thermowood eller likvärdigt 30x90


Är byggkosterna för TAK SEDJUMTAK

UNDERSKYTT TAKET LIKT FASAD


DÖRR silvermetall, RA13006

## MILJÖRUM 1 & 2

BTÅ: 2x30m<sup>2</sup>

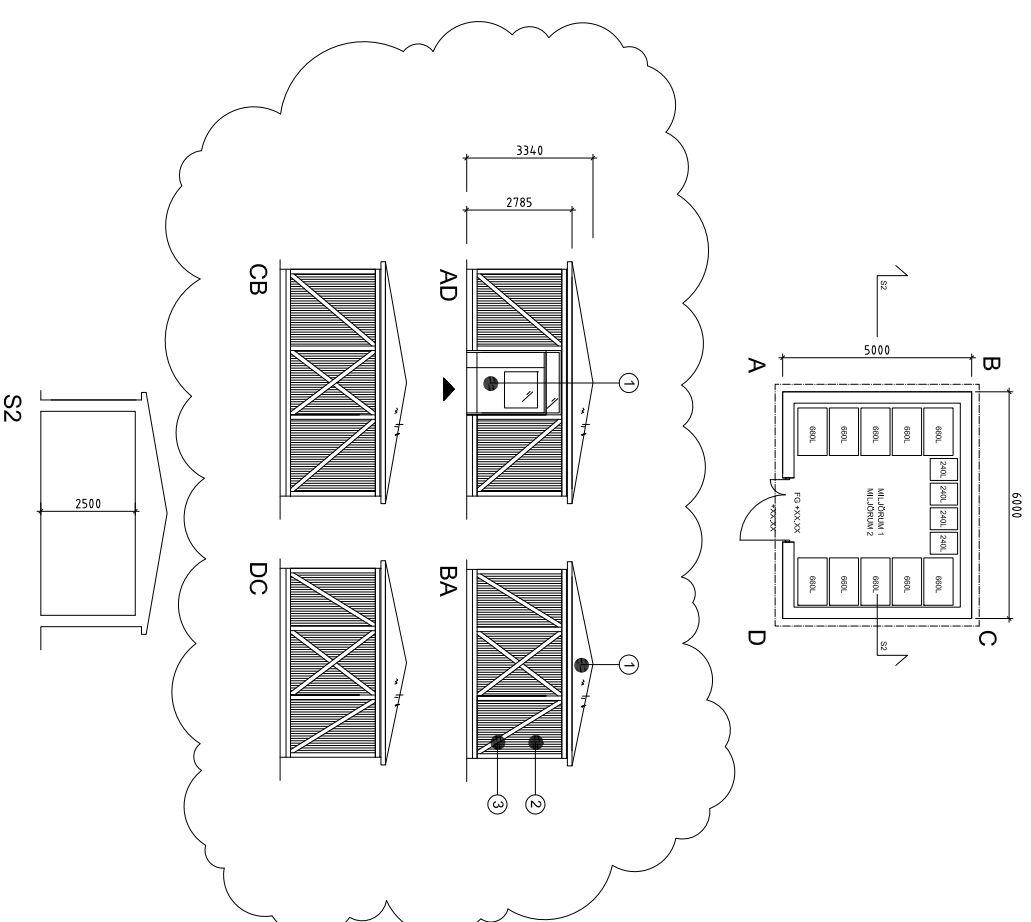

FIGUR

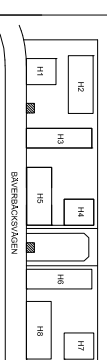

BEF.	ART	ANMÄN AVSE	DATUM	SKÖT
A	2	PM2	240122	HNU

BYGGLOVSHANDLING

XXXX  
 TYRESÖKOMMUN

**SAMKONSULT**  
**SPG**

SKANDINAVISKA PROJEKTTÄNSKUP

A SAMKONSULT AB Charlottenlund, Norge 073-446 21 98

SPG KONSULT AB Bredåkersvägen 11, HÄRNÖSAND, Sverige 08-734 11 00

DATUM 2023-11-29 HÄRNÖSAND, Sverige 08-734 11 00

BAVERBÄCKEN ETAPP 3 KOMPLEMENTSBYGGNADER

SKALA 1:100 (A1) 1:200 (A3)

NUMMER A-494-002

BEF. A

