

FÖRKLARING

Area mätt i millimeter och räknas från färdig yta.
RH2000 höjdd koordinater.

MATERIAL ÖVERGRIPANDE

- 1 HANGRÄDDOR & VINDSKIVOR likt fasad.
- 2 TAKPLÅTAR AVVATTNING & KOMPLEMENT* P45 silvmetallc. RAL9006
- 3 FÖNSTER & -DÖRRAR aluminium/silvmetallc. RAL9006
- 4 FÖNSTERPLÅTAR & BLACK P45 silvmetallc. RAL9006
- 5 FÖRER TRÄFASAD Dörr foder/ Utstickande foderstyg i trä

MATERIAL HUS 1.4 & 2


- 1 SOCCELVÄNNING P110 Thermowood F501 21x118 Pigment Silver.
- 2 FASAD P1141 Thermowood F501 21x118 retere del av panel säljs färdig, färdig skador i färgen: naturfärg.
- 3 TAK sedum
- 4 UNDERSIDA TAKROT läckrealt trä, Mahogany brun
- 5 INDRAGEN ENTRÉ panelarbitor av ask stående 40mm, lacklack ENTRÉPARTI silvmetallc. RAL9006
- 6 BALCONGER profiler, räckeshyllare och järnrecke i aluminium, silvmetallc. RAL 9006
- 7 Pinnrecket börjar vid underkant balkongplatta och görs oöppnen upp till överfälgare.
- 8 Balkongplatta färg ljustgrå.

MATERIAL HUS 2.5 & 8

- 6 SOCCELVÄNNING Thermowood eller likvärdigt F501 21x68 Ingen pigmentering
- 7 SOCCELVÄNNING Thermowood eller likvärdigt, F501 21x118. Ingen pigmentering.
- 8 TAK HUS2 & 5 plåt. P45 silvmetallc. RAL9006
- 3 TAK HUS 8 sedum
- 4 UNDERSIDA TAKROT läckrealt trä, grå ncs 4000n
- 5 INDRAGEN ENTRÉ panelarbitor av ask stående 40mm, lacklack ENTRÉPARTI silvmetallc. RAL9006
- 6 SVAGGULST P45 silvmetallc. RAL9006
- 7 BALCONGER MOT GÅRD Inrättad i träfasad börjar under balkongplatta avslutas 400mm innan överfälgare och övergår metalliskt silvmetallc RAL 9006. överfälgare görs i trä.
- 8 BALCONGER MOT GÅRD Inredat i ask silvmetallc RAL 9006, överfälgare görs i trä.
- 9 BALCONGER MOT GÅRD Inredat i ask silvmetallc RAL 9006, överfälgare görs i trä.

MATERIAL HUS 3&6


- 13 SOCCELVÄNNING nyputs, vit NCS 2002-Y
- 14 FASAD Inrättad, vit NCS 1002-Y
- 8 TAK plåt. P45 silvmetallc. RAL9006
- 4 UNDERSIDA TAKROT läckrealt trä, vit NCS 1002-Y
- 5 INDRAGEN ENTRÉ panelarbitor av ask stående 40mm, lacklack ENTRÉPARTI silvmetallc. RAL9006
- 6 BALCONGER profiler, räckeshyllare och järnrecke i aluminium, silvmetallc. RAL 9006
- 7 Pinnrecket börjar vid underkant balkongplatta och görs oöppnen upp till överfälgare.
- 8 Balkongplatta färg ljustgrå.

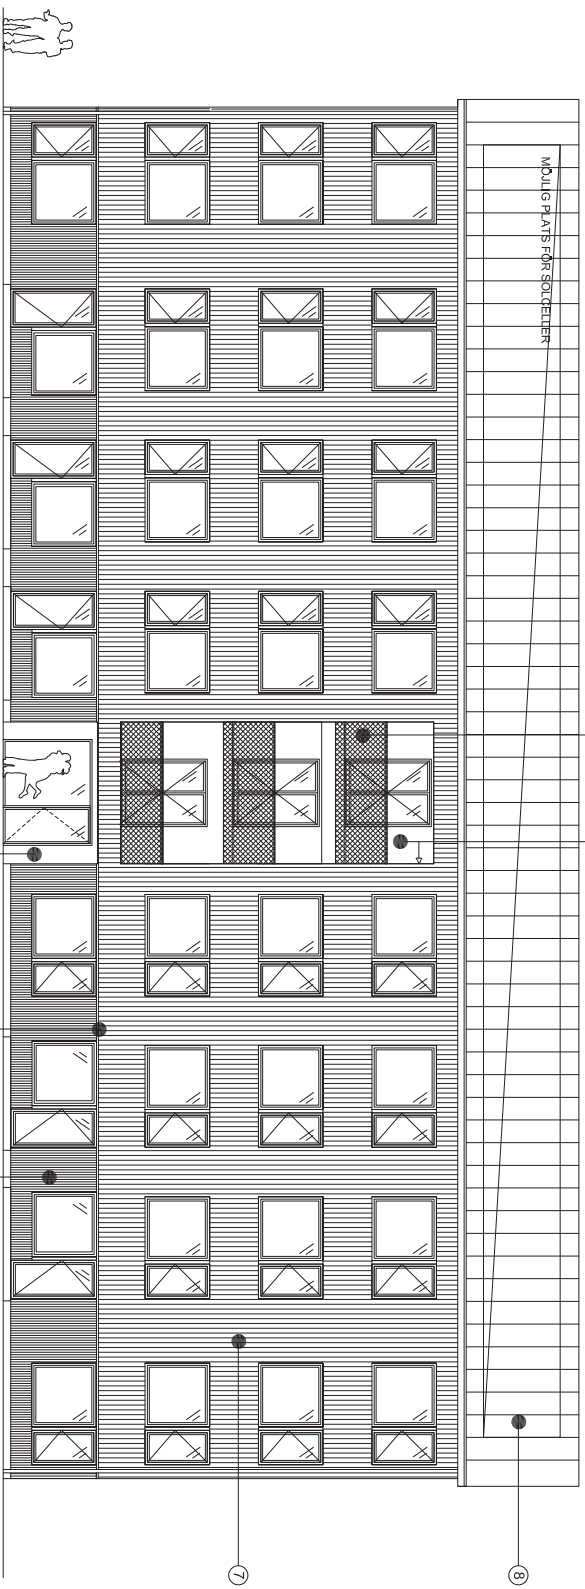


FASAD MOT SÖDER
A-A




FASAD MOT NORR
C-C

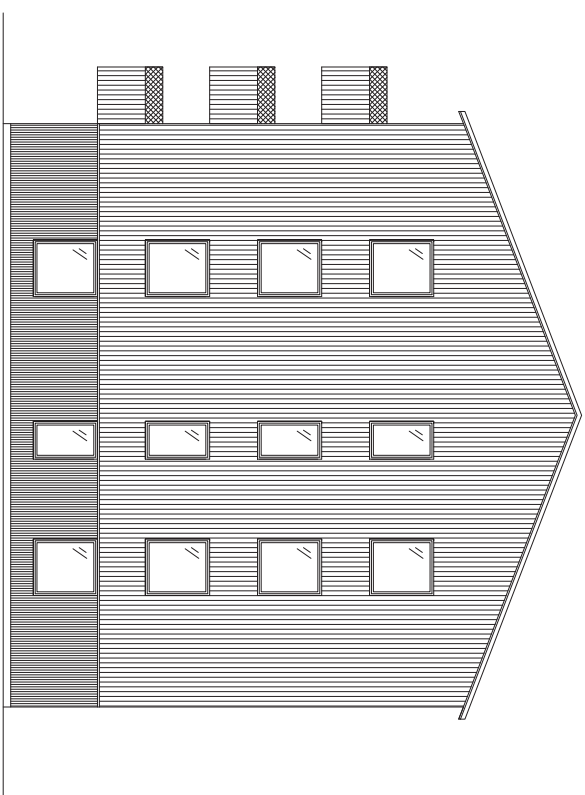

FASAD MOT ÖSTER
B-B

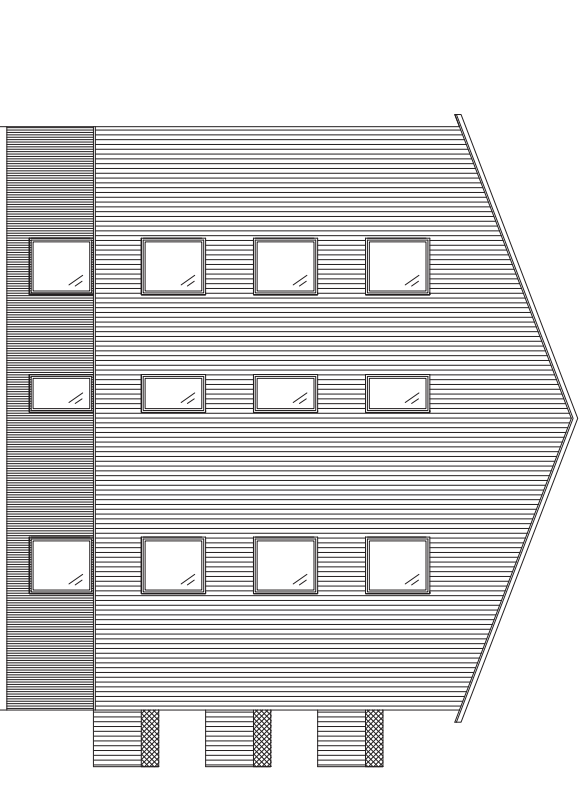

FASAD MOT VÄSTER
D-D

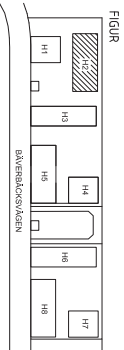

BYGGLOVSHANDLING
XXXX
TYRESÖKOMMUN



A	SAMKONSULT AB Centralplan 1000	070-446 31 90
BYGGLOVSHANDLING	BYGGLOVSHANDLING	
TYRESÖKOMMUN	H.MÜNDE	H.MÜNDE
2023-11-29	H.MÜNDE	
BAVERBÄCKEN ETAPP 3		
HUS 2		
FASADER		
SKALA 1:100 (A1)	NISSE	RET
1:200 (A3)	A-4-0-3-0201	