


# FÖRESKRIFTER

ALLMÄNT  
Alla mått i m om inget annat anges.  
Höjder i m om inget annat anges.

# HÄNVISNINGAR


Översiktliga markplaneringsplaner  
L-31-1-01  
L-31-1-02

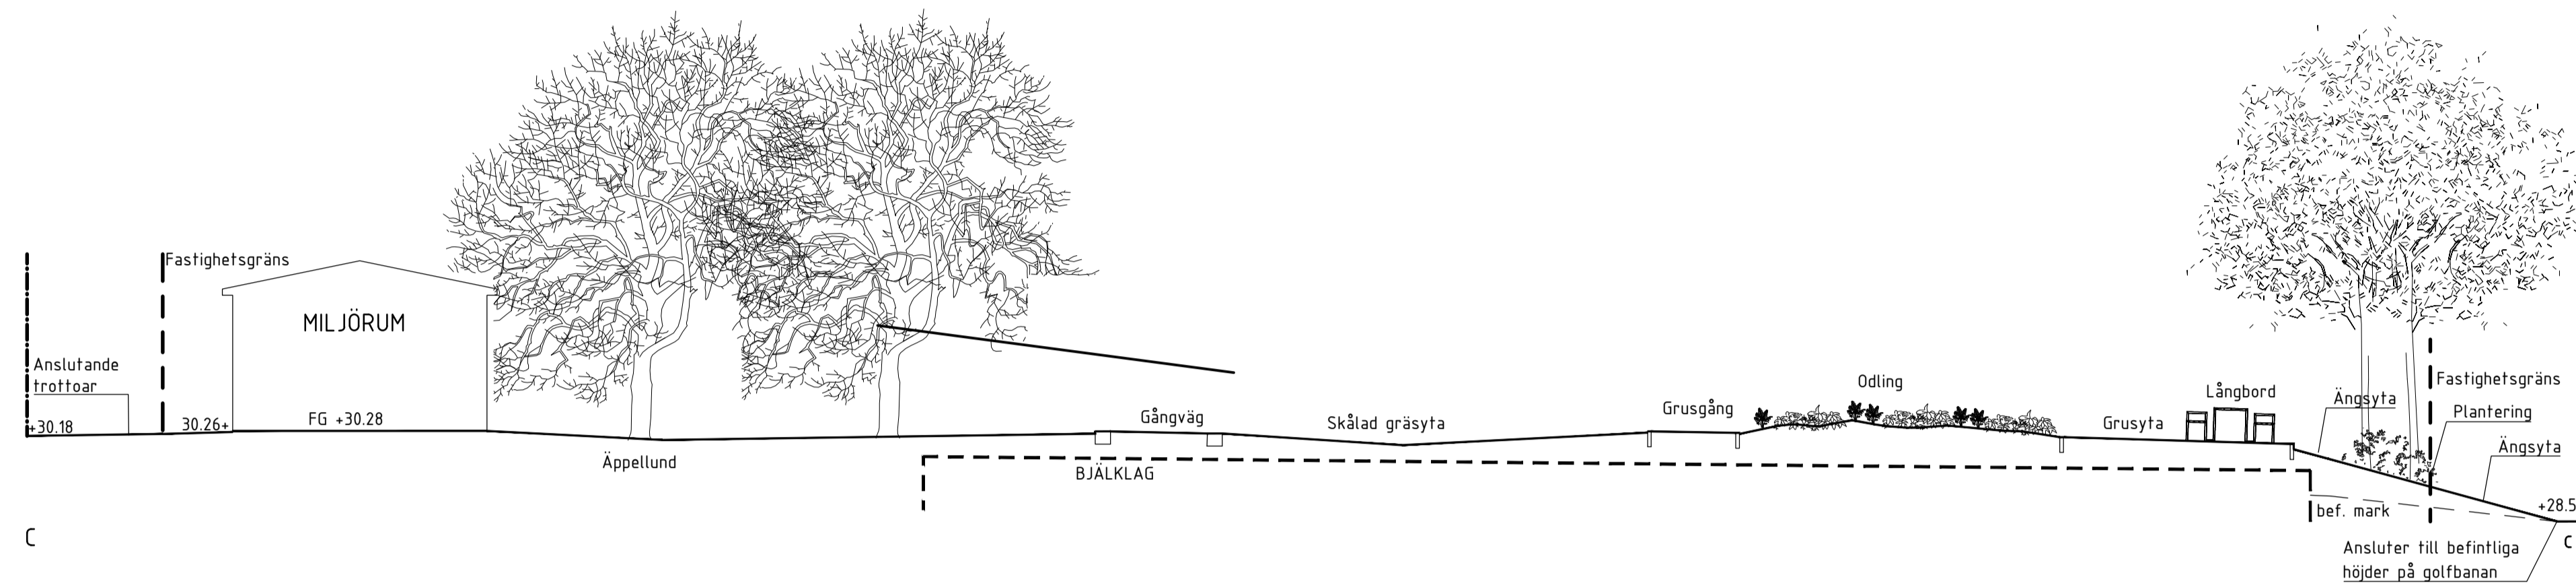

C  
SEKTION C-c  
Skala 1:100/A1, 1:200/A3



D  
SEKTION D-d  
Skala 1:100/A1, 1:200/A3

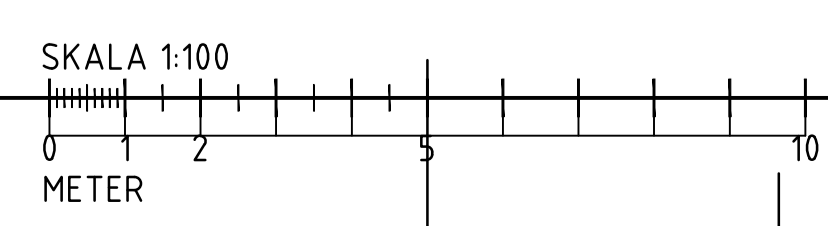

BET	ANT	ÄNDRING AVSER	DATUM	SKA
<b>BYGGLOVSHANDLING</b>				
<b>KV BÄVERBÄCKEN GÄRDSGESTALTNING</b>				
<b>SPG</b> <small>SCANDINAVIAN PROPERTY GROUP</small>		<b>whita</b>		
UPPDRAGNR	8520710100	RITADNINGSTR AV	I. Byström	HANDLÄGGARE
DATUM	23-11-29	ANSVARIG	M. Löfvendahl	N.Centring
SEKTIONER ÖVER GÄRDAR SEKTION C-c, D-d				
SKALA	1:100 (A1)	NUMMER	L-32-2-02	BET
				-