


- FÖRKLARINGAR**  
 Plushöjder anges i meter i RH2000.  
 Koordinater anges i Sweref 99 18 00.  
 Mått i millimeter om ej annat anges.
- Plangräns
  - Antagen fastighetsgräns
  - Befintligt perimeterskydd
  - Nytt perimeterskydd
  - +0.00 Ny markhöjd
  - ◀ Entré inlastningsport
  - ◀ Entré / utrymningsväg
  - ◻ Befintlig byggnad som rivs
  - Ny byggnad
  - Bostad, area: ca 14 350 m<sup>2</sup>
  - Industri, area: ca 7 400 m<sup>2</sup>
  - Breddning av Jägmästargatan, area: ca 360 m<sup>2</sup>

Koordinatsystem: Sweref99 18 00  
 Höjdsystem: RH2000  
 Datum för uttag ur databasen: 2017-04-10

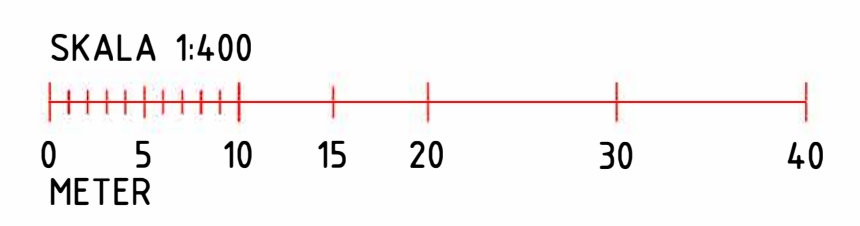

<b>AVTALSBILAGA</b>		
<b>ELLEVIO</b>		
PROJEKTNUMMER SA70795005	RITAD_AV. AK SÖDERSTRÖM	
DATUM 2024-03-21		
Kv. Elektriciteten 6		
Situationsplan		
SKALA 1:400	RITNINGSNUMMER 01B-20240315-0001	REV