


Grundkartan upprättad 2010-05-26 av Tyresö stadsbyggnadskontor.
 Kartan är ajourhållen inom ett område begränsat till 50m utanför gräns för detaljplan.
 Börje Buss
 Kartsystemingenjör
 Primärkartan är framställd fotogrammetriskt år 2002 och kompletterad genom terrester
 mätning från till ovanstående datum.
 Koordinatsystem: Sverref99 1800, RH00, Måtklass II


TECKENFÖRKLARING

	Kommungräns
	Traktgräns, kvartersgräns
	Fastighetsgräns
	Servitut-, ledningsrätts-, gemensamhetsanläggningsgräns
	Staket
	Häck
	Mur
	Byggnad markerad efter takkontur resp husliv
	Uthus markerad efter takkontur resp husliv
	Skärmtak
	Fastighetsbeteckningar
	Bef. markhöjd

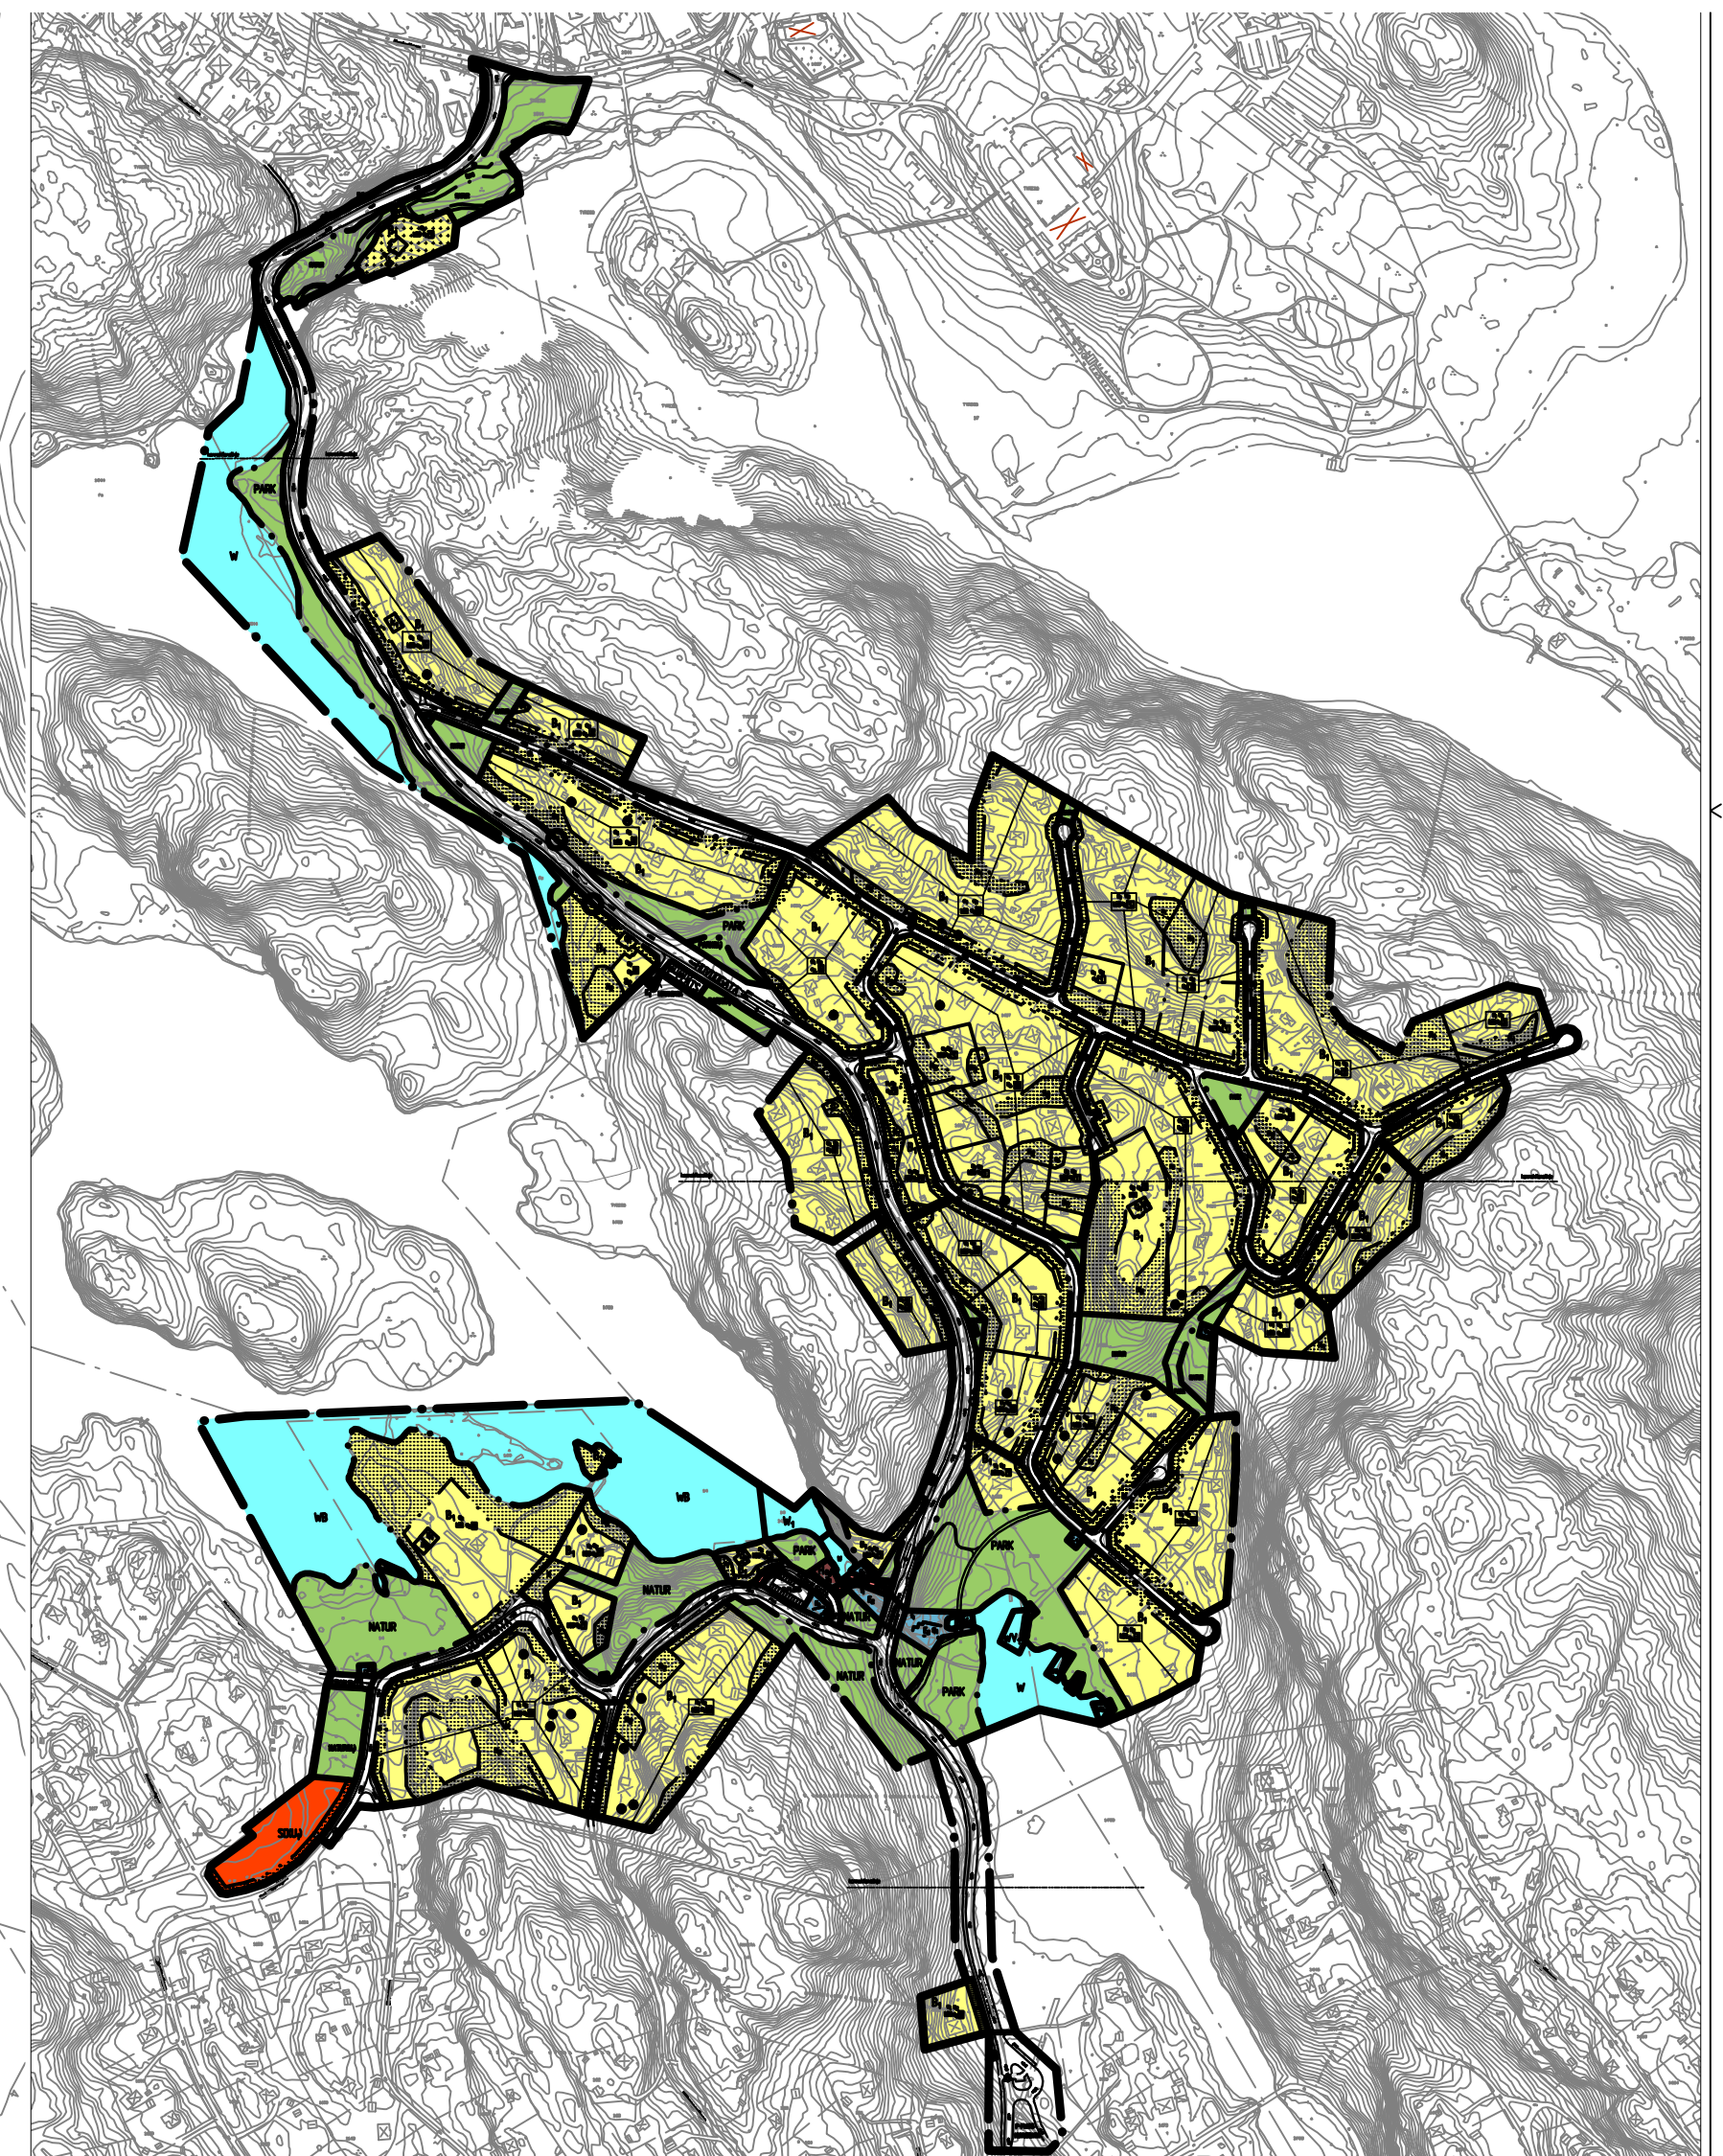

KARTA 4 AV 4

För planbestämmelser
se karta 2 och 3

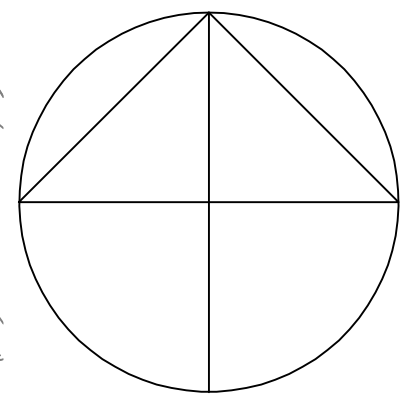

DETALJPLAN		Antagandehandling	
Solberga och del av Raksta Etapp 7		Beslutsdatum	Instans
		Godkännande	BN
Inom Tyresö kommun, Stockholms län		Antagande	
		Laga kraft	
Upprättad maj 2012			
Sara Kopparberg Planchef	Karin Norlander Planarkitekt		
Skala 1:1000			
0 10 20 30 40 50 100 m			