


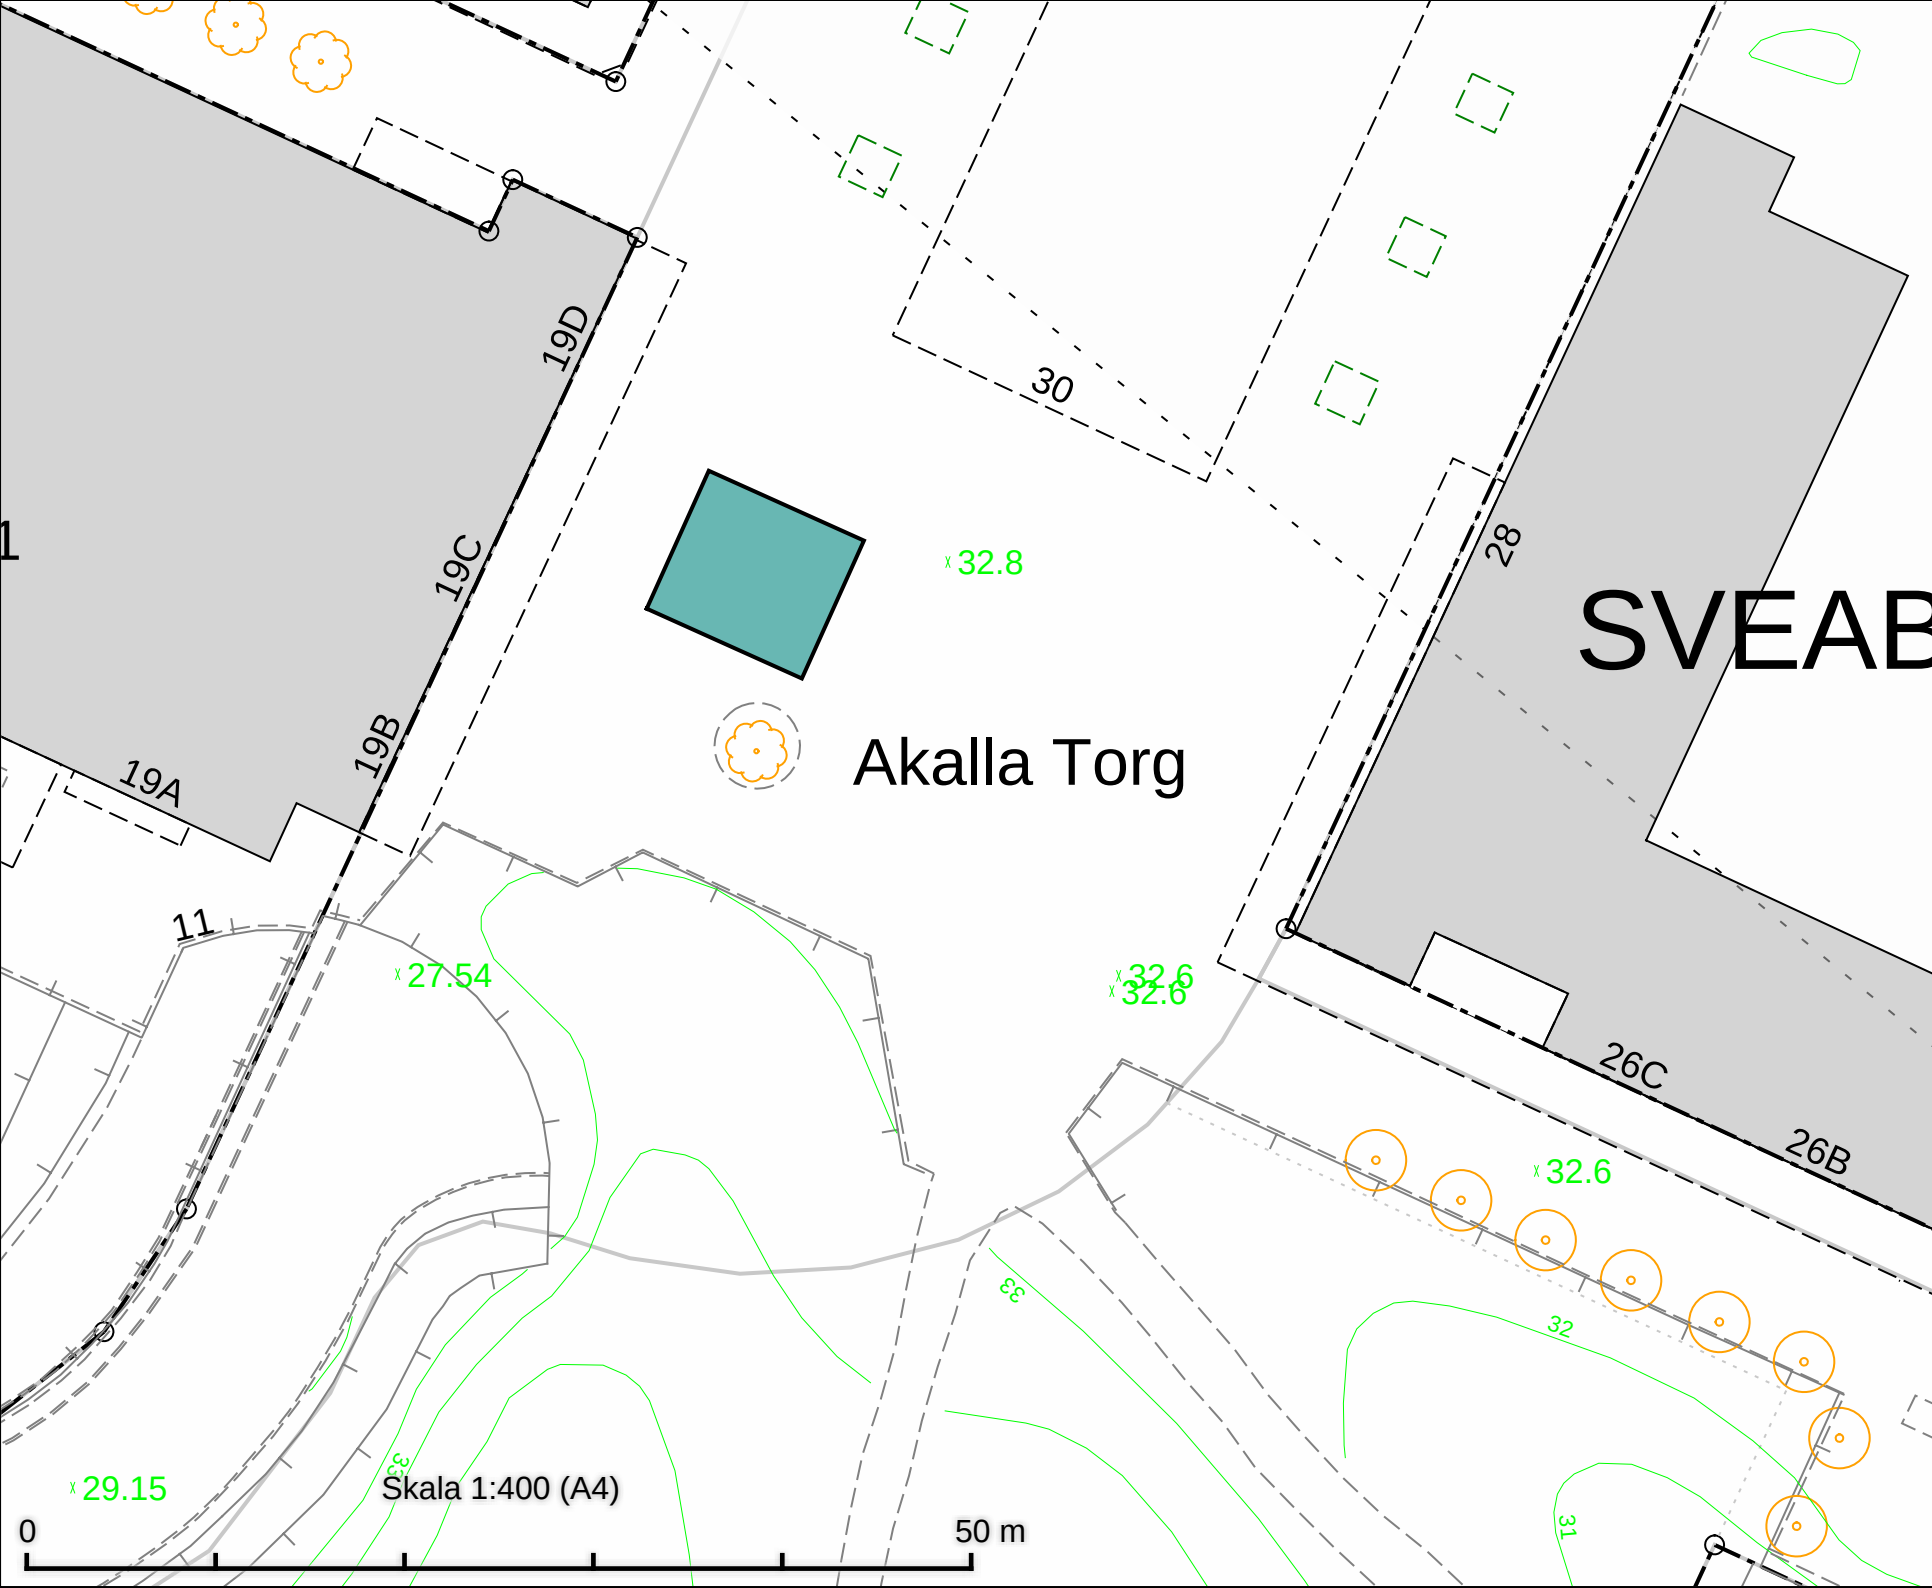

Akalla Torg
Salutorgsyta 72 m²

DATUM: 2025-09-03

REV.DATUM:




Salutorgsytor
Akalla Torg

Enligt lokala ordningsföreskrifter för
torghandel i Stockholms stad

Skala 1:400
A4

Röringsgr

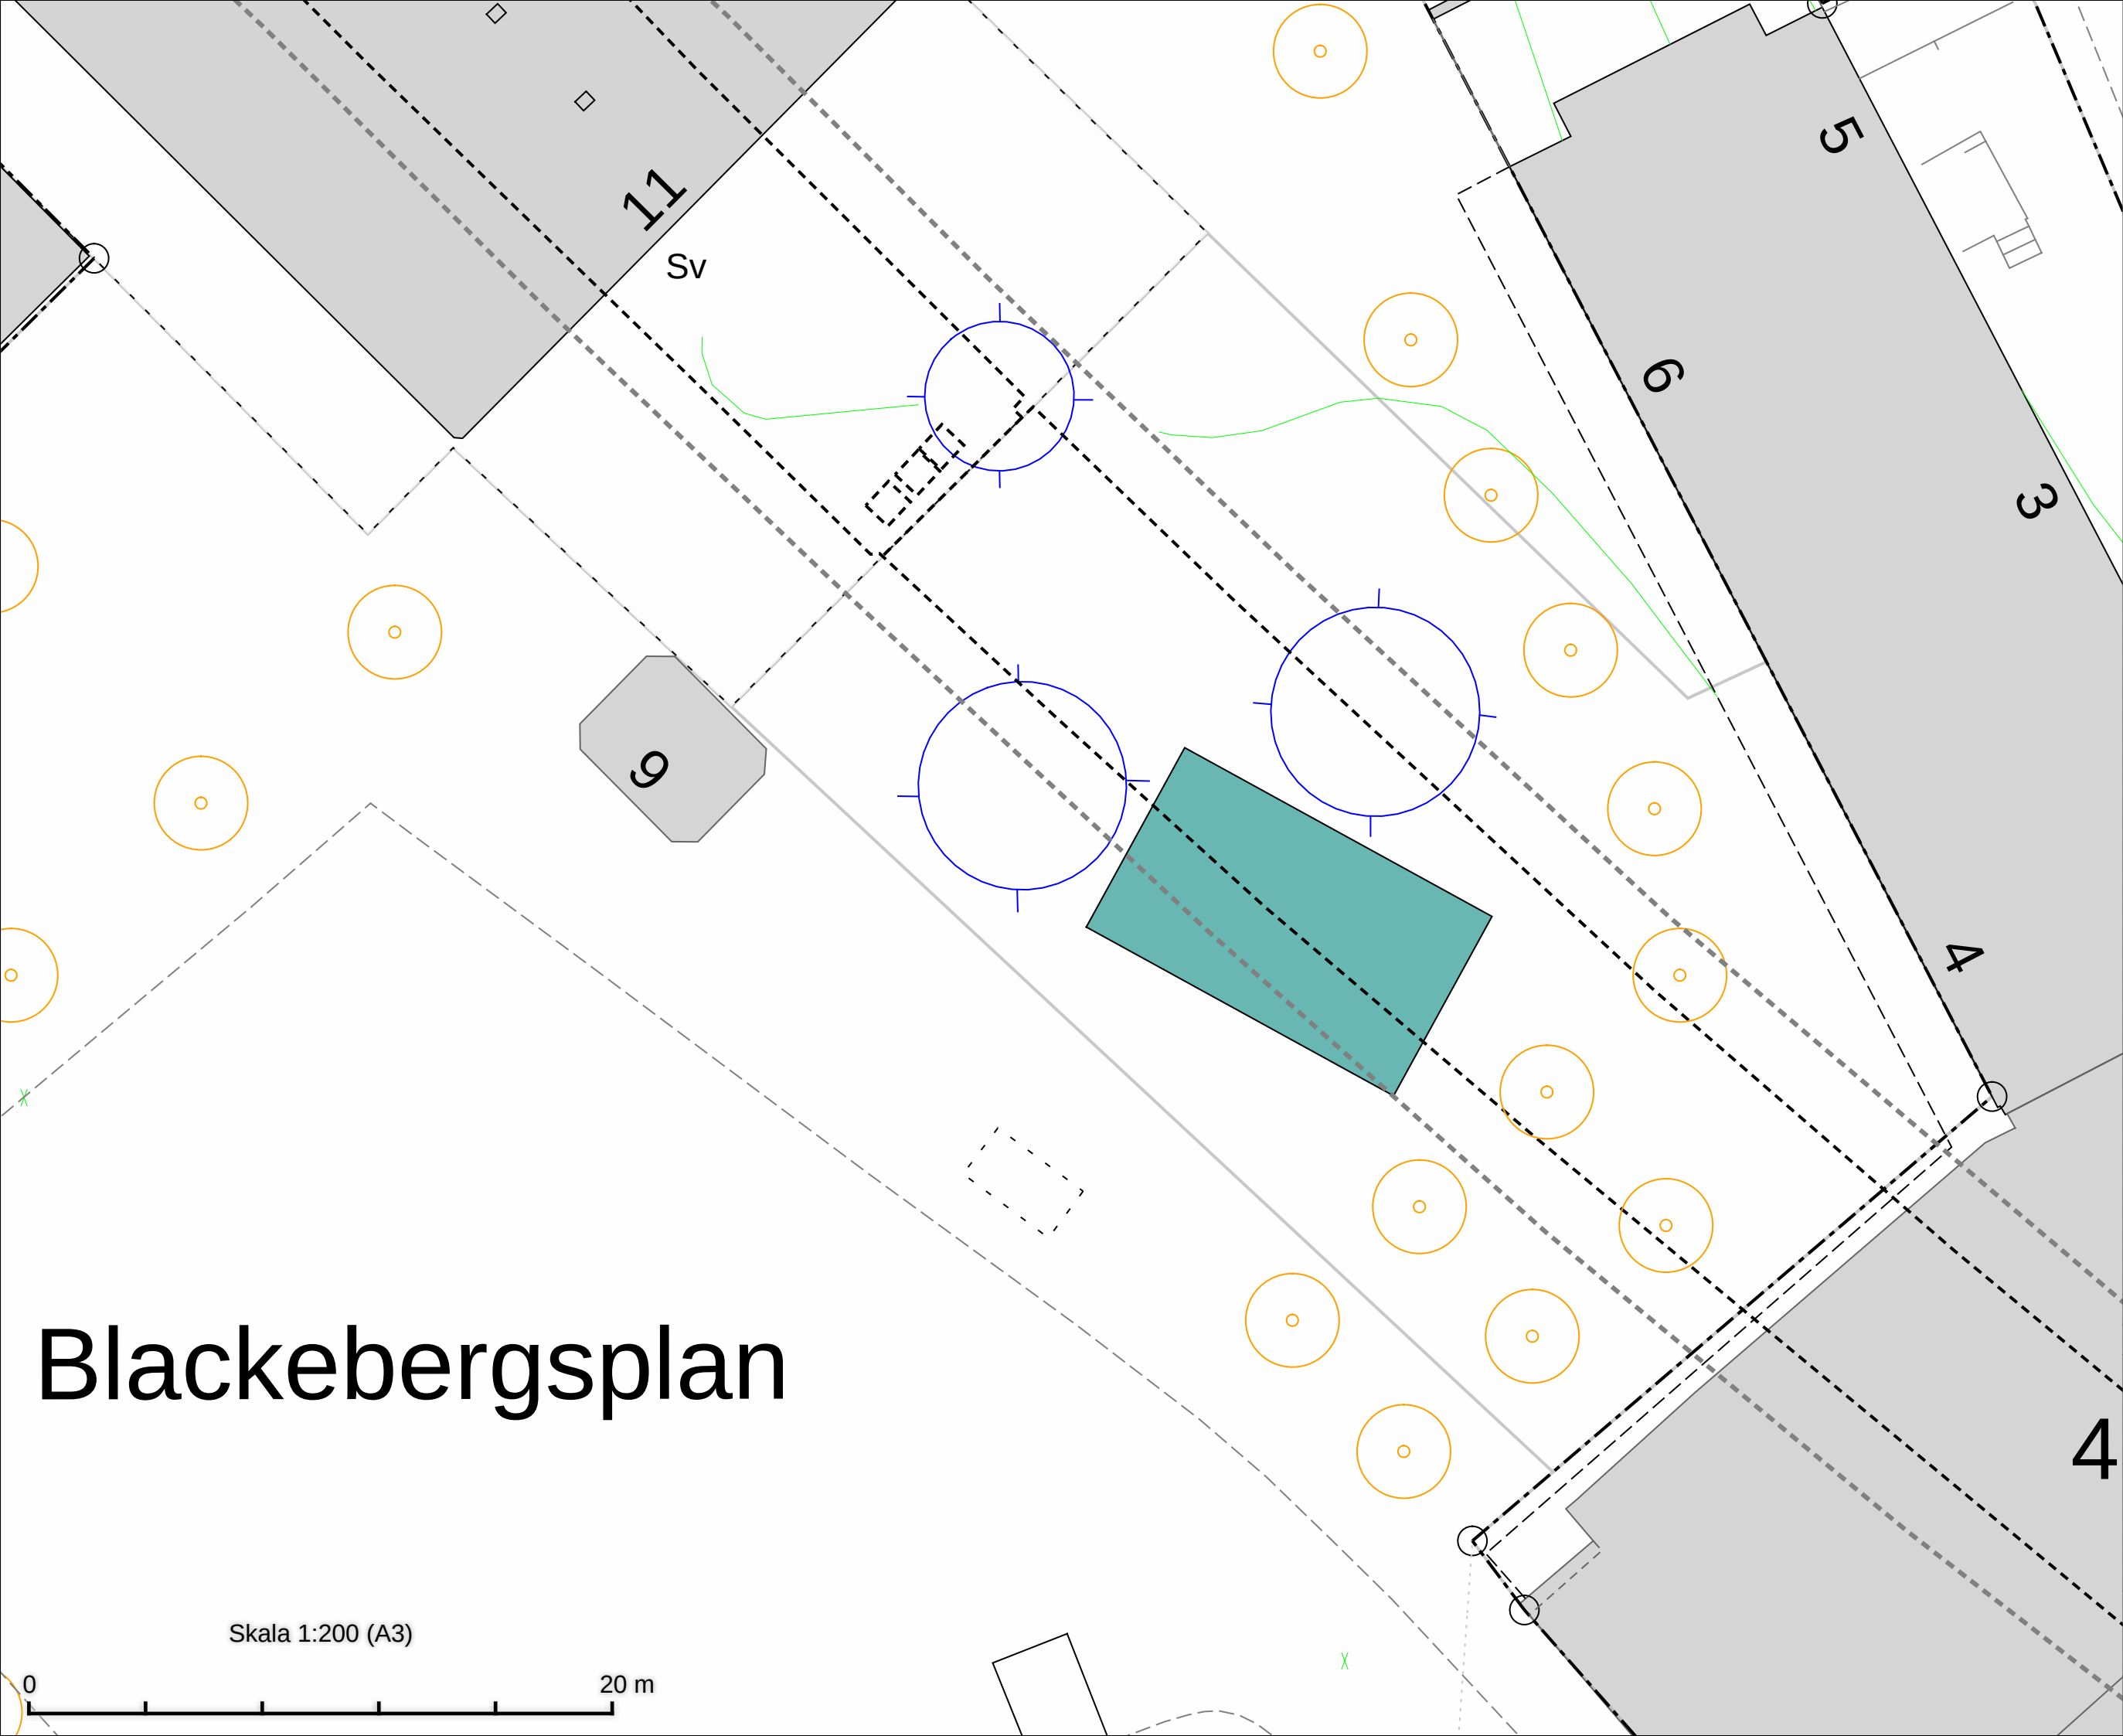

Blackebergsplan
Salutorgsyta 84 m²

Blackebergsplan

Skala 1:200 (A3)



DATUM: 2025-09-30

REV.DATUM:




Salutorgsytor
Blackebergsplan

Enligt lokala ordningsföreskrifter för
torghandel i Stockholms stad

Skala 1:200
A3

Ritningsnr

Bredängstorget
Salutorgsyta 54 m²

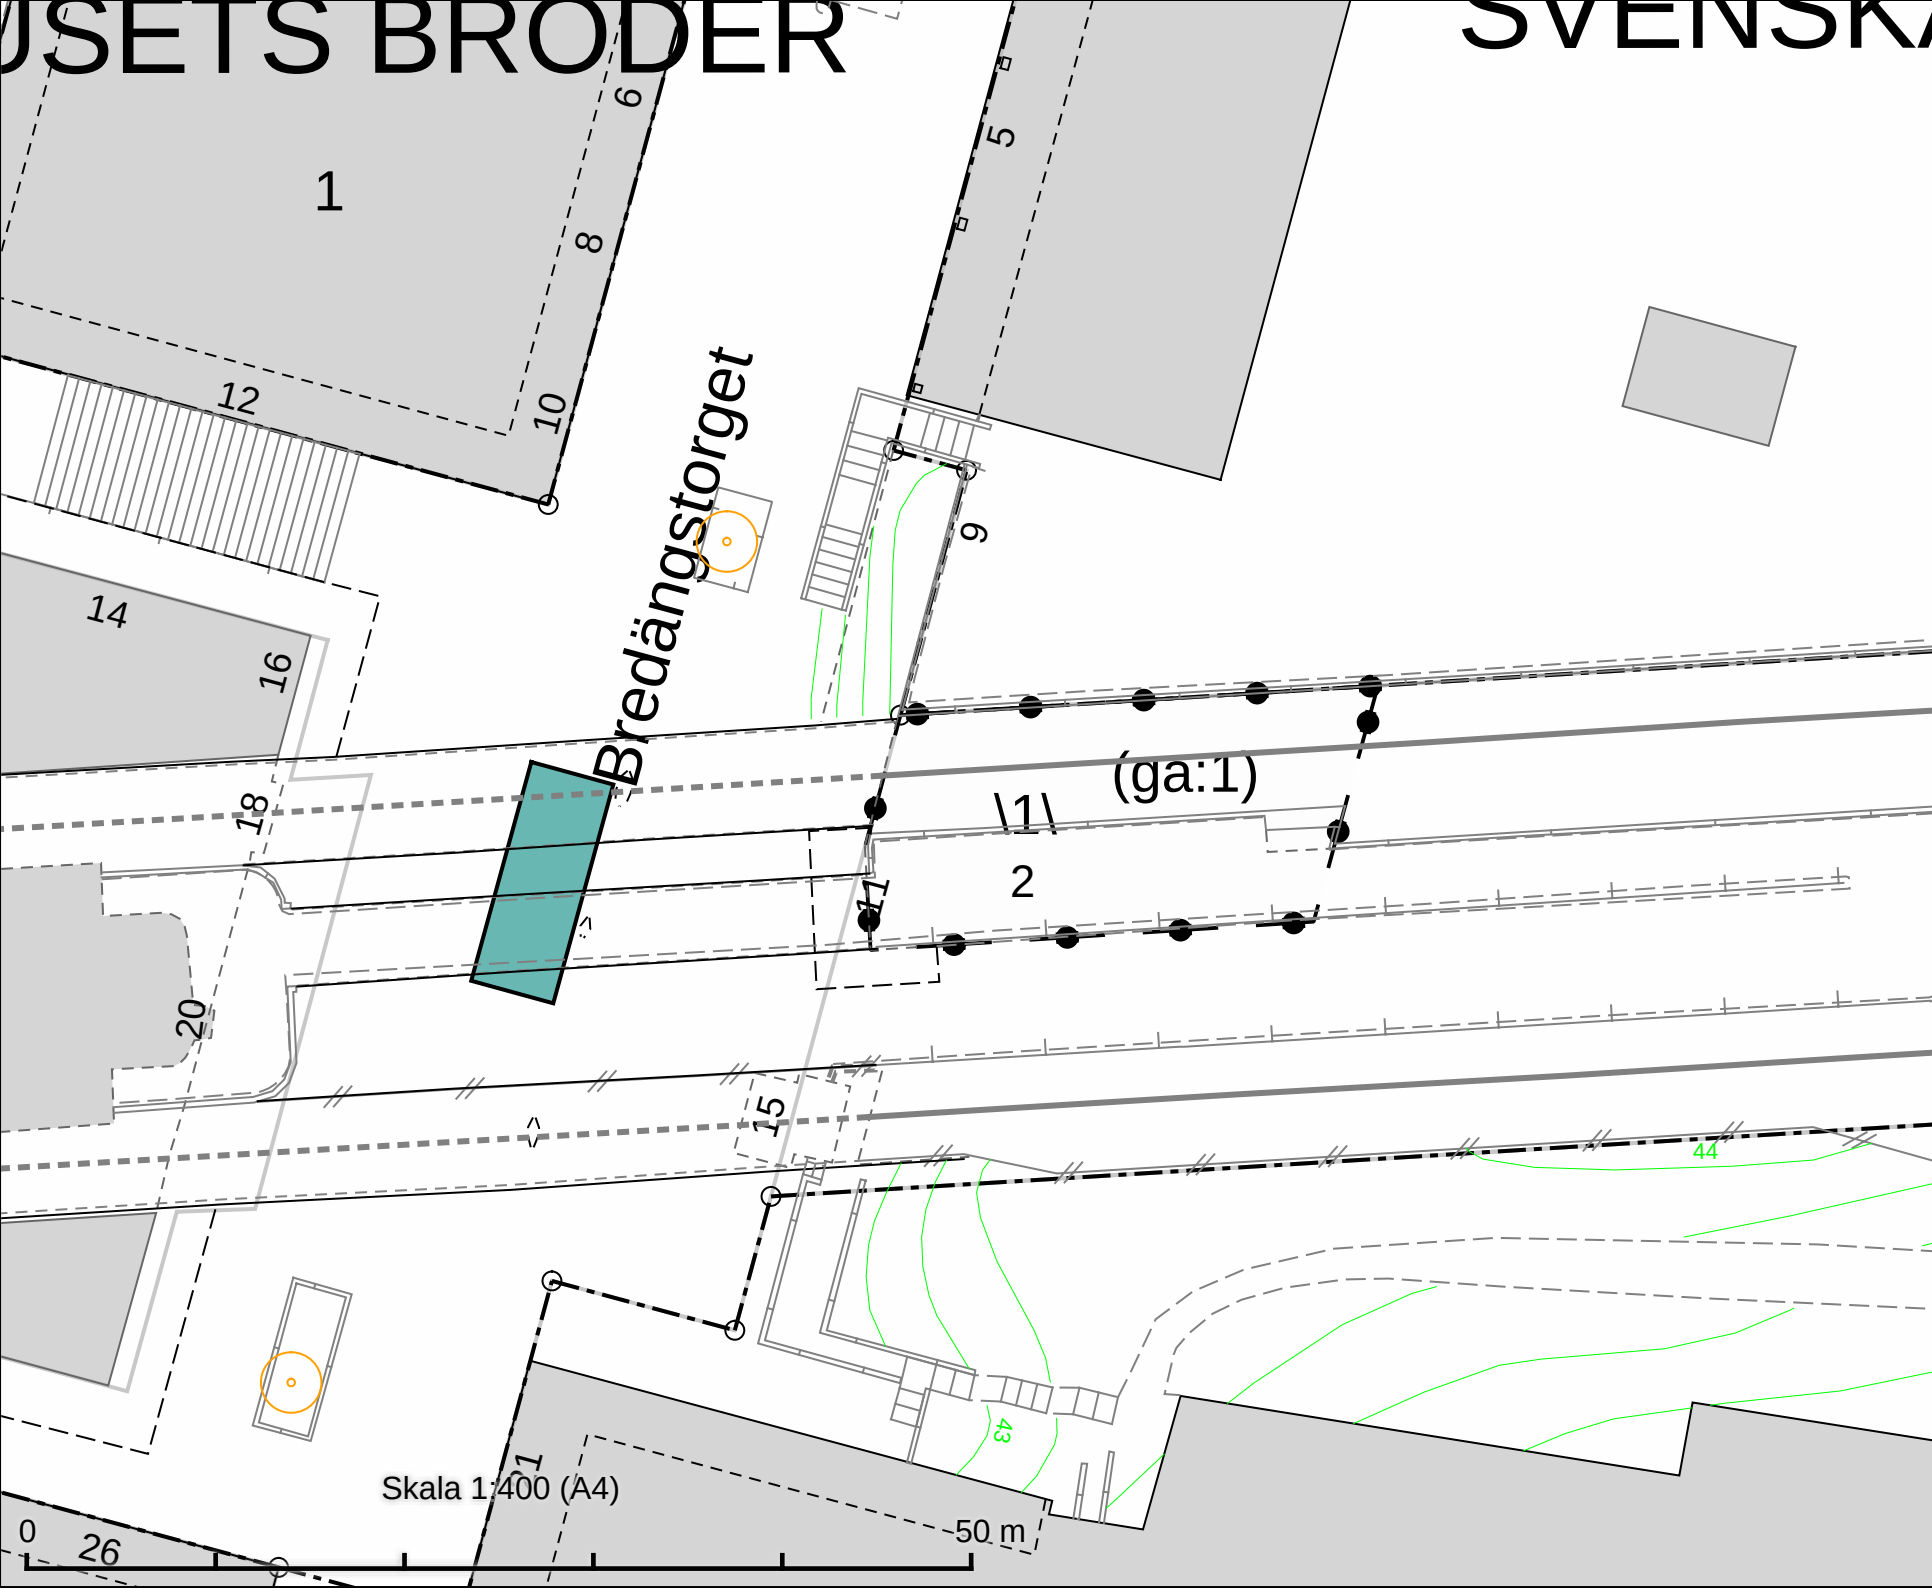

DATUM: 2025-09-03

REV.DATUM:




Salutorgsytor
Bredängstorget

Enligt lokala ordningsföreskrifter för
torghandel i Stockholms stad

Skala 1:400
A4

Röringsgr

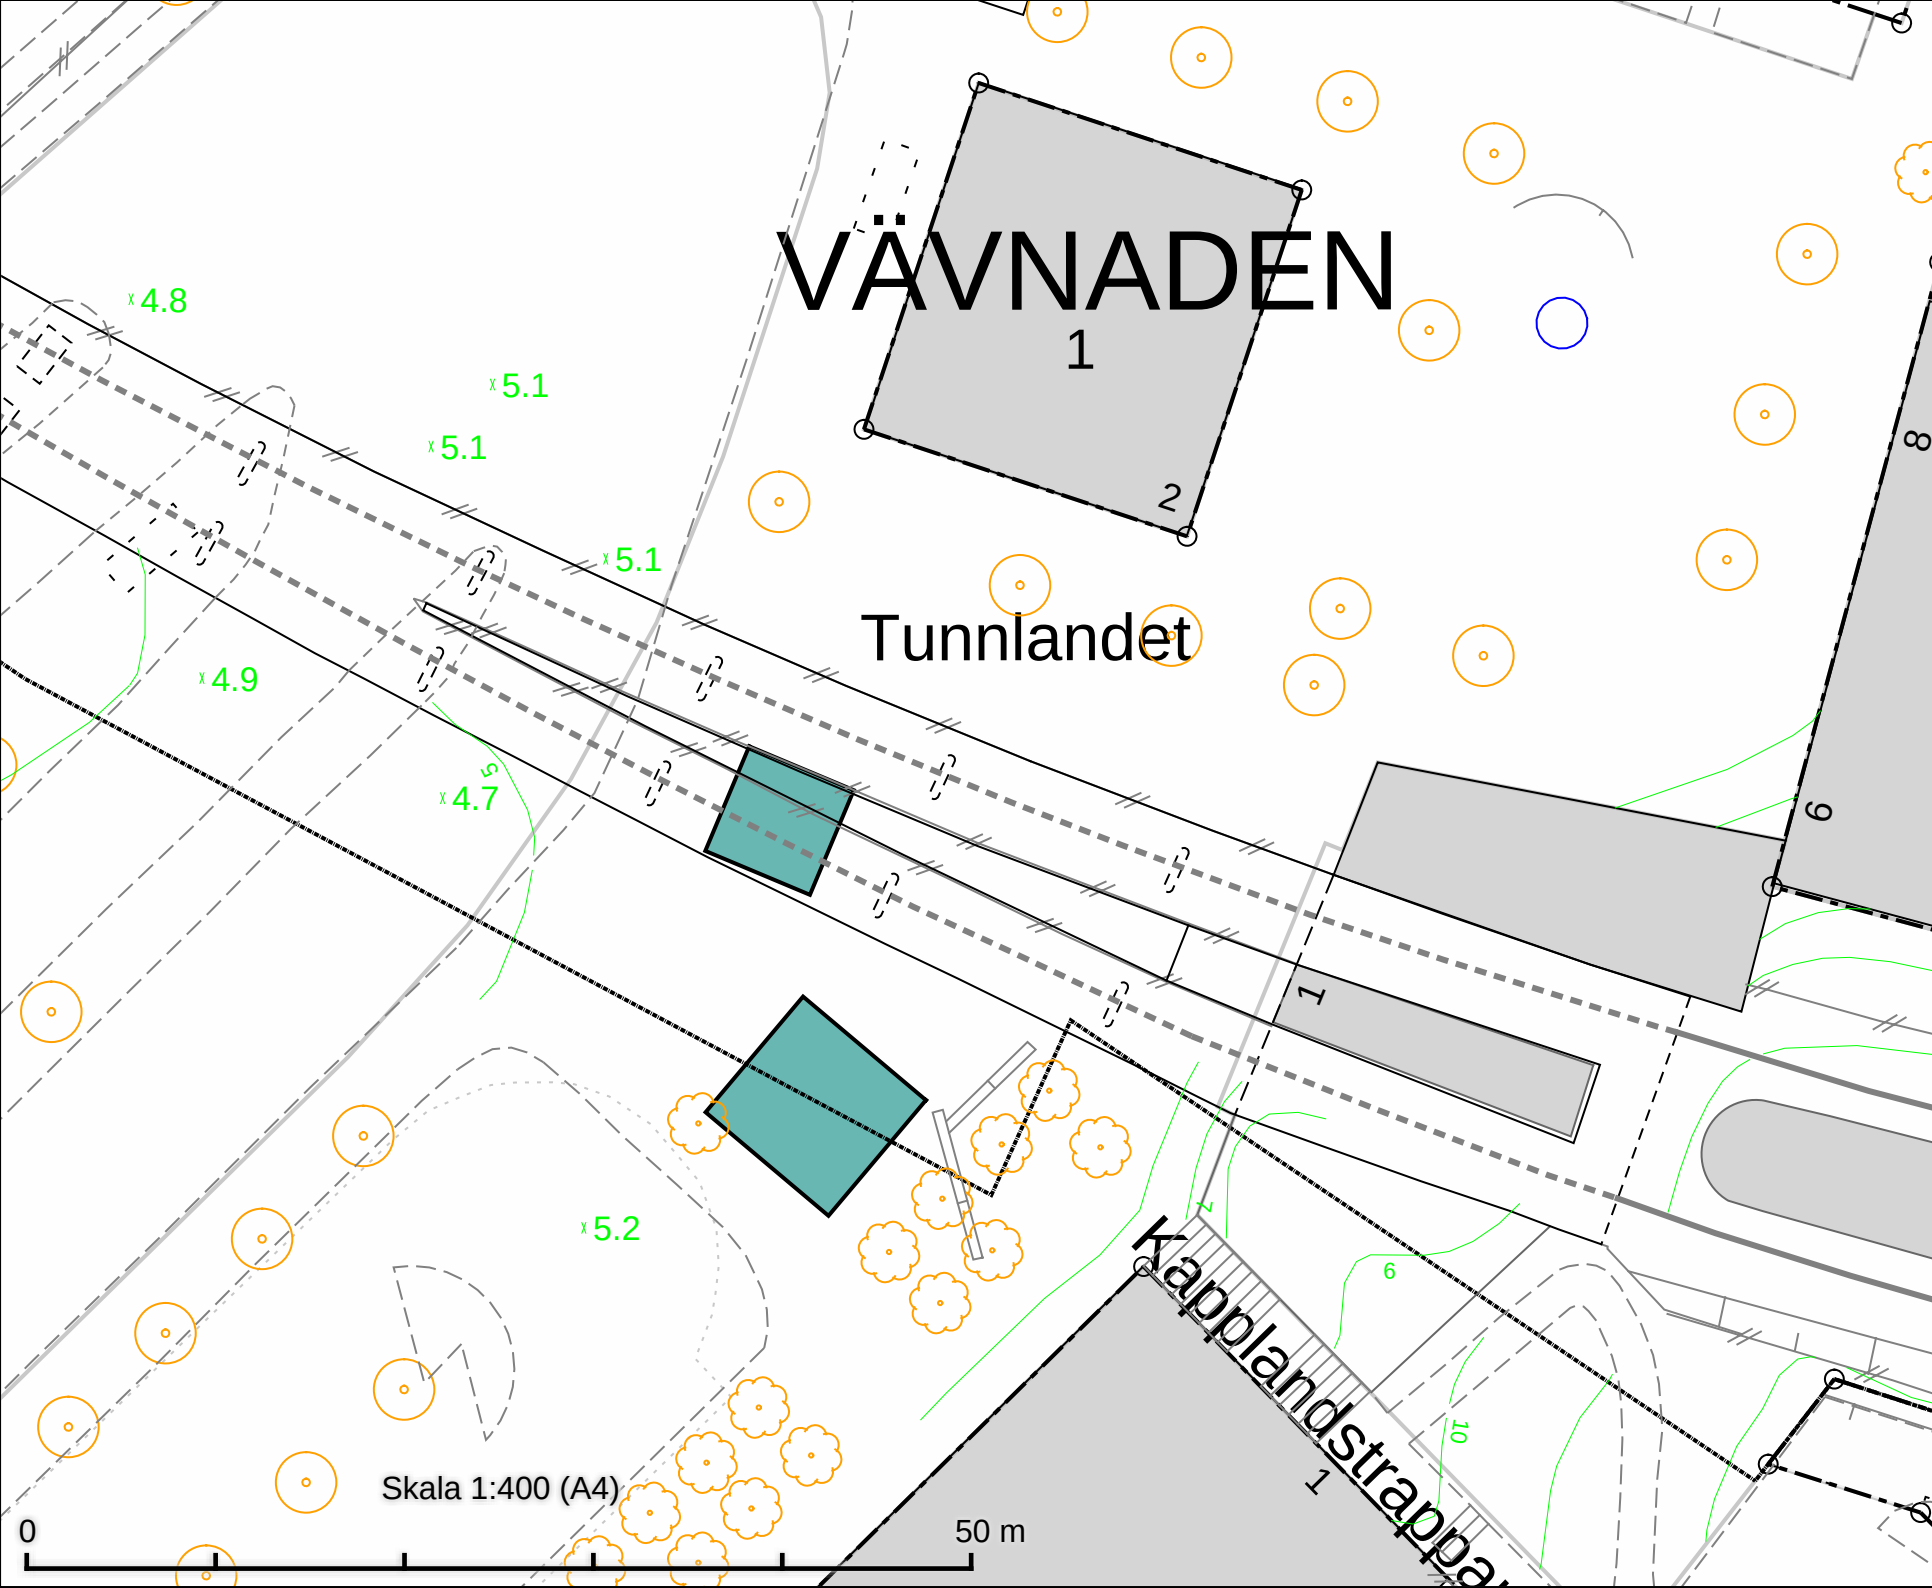

Brommaplan
Salutorgsytta 68 m²
Salutorgsytta 36 m²

DATUM: 2025-09-03


REV.DATUM:



Salutorgsytter
Brommaplan

Enligt lokala ordningsföreskrifter för
torghandel i Stocholms stad

Skala 1:400
A4

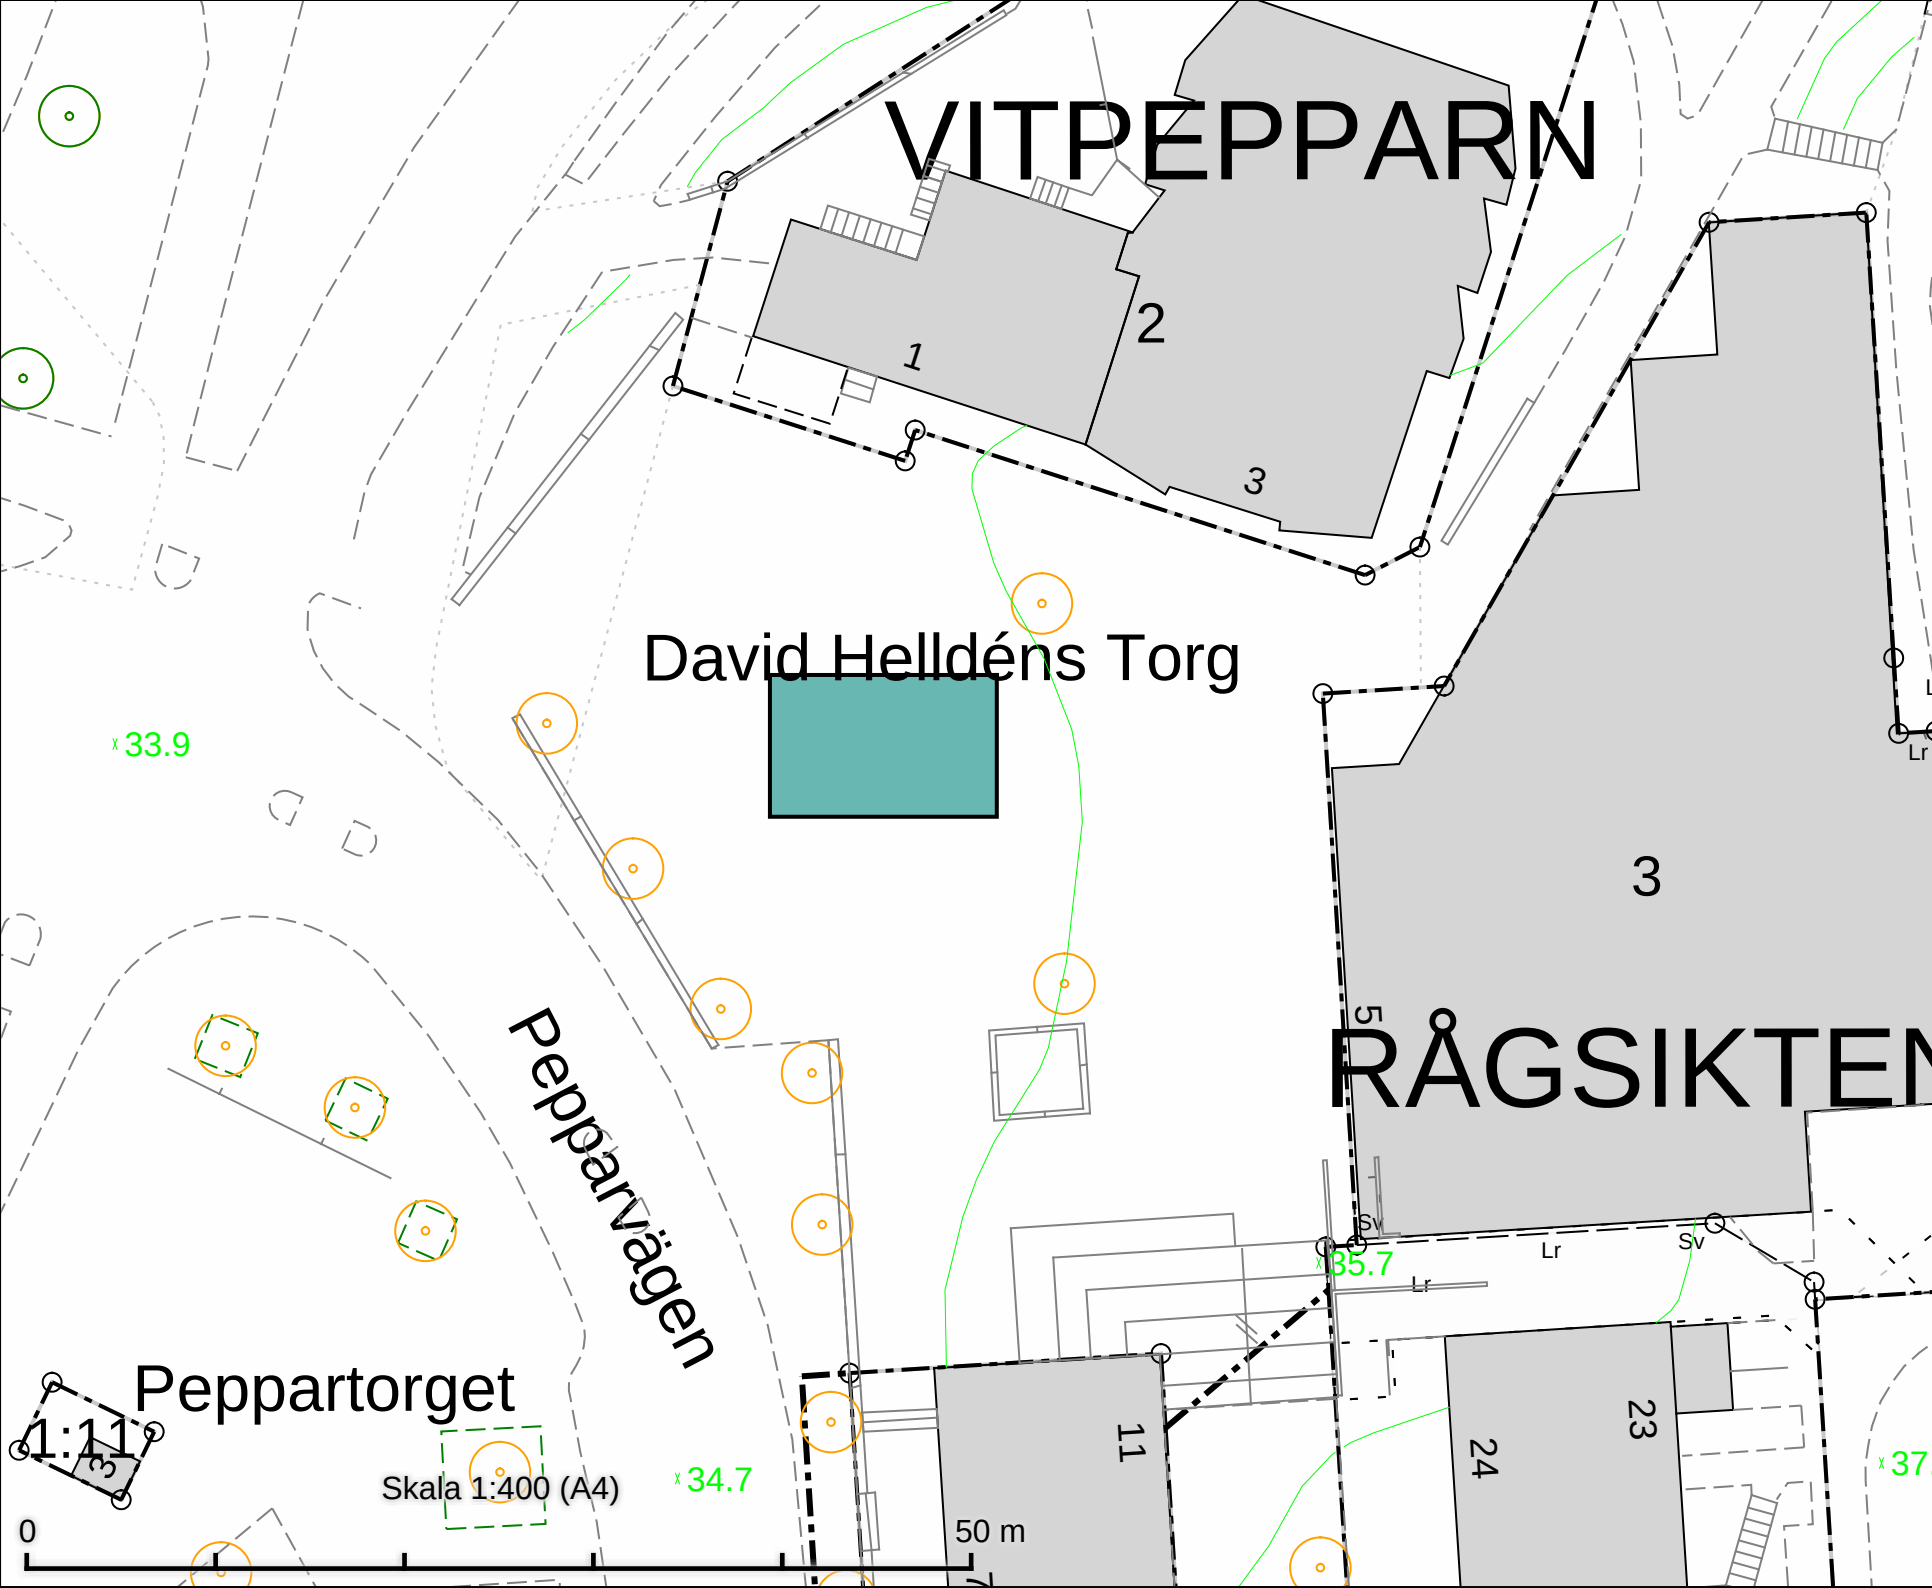

VITPEPPARN

David Helldéns Torg

RÅGSIKTEN

David Helldéns Torg
Salutorgsyta 90 m²

DATUM: 2025-09-03

REV.DATUM:




Salutorgsytor
David Helldéns Torg

Enligt lokala ordningsföreskrifter för
torghandel i Stockholms stad

Skala 1:400
A4

Rörnings

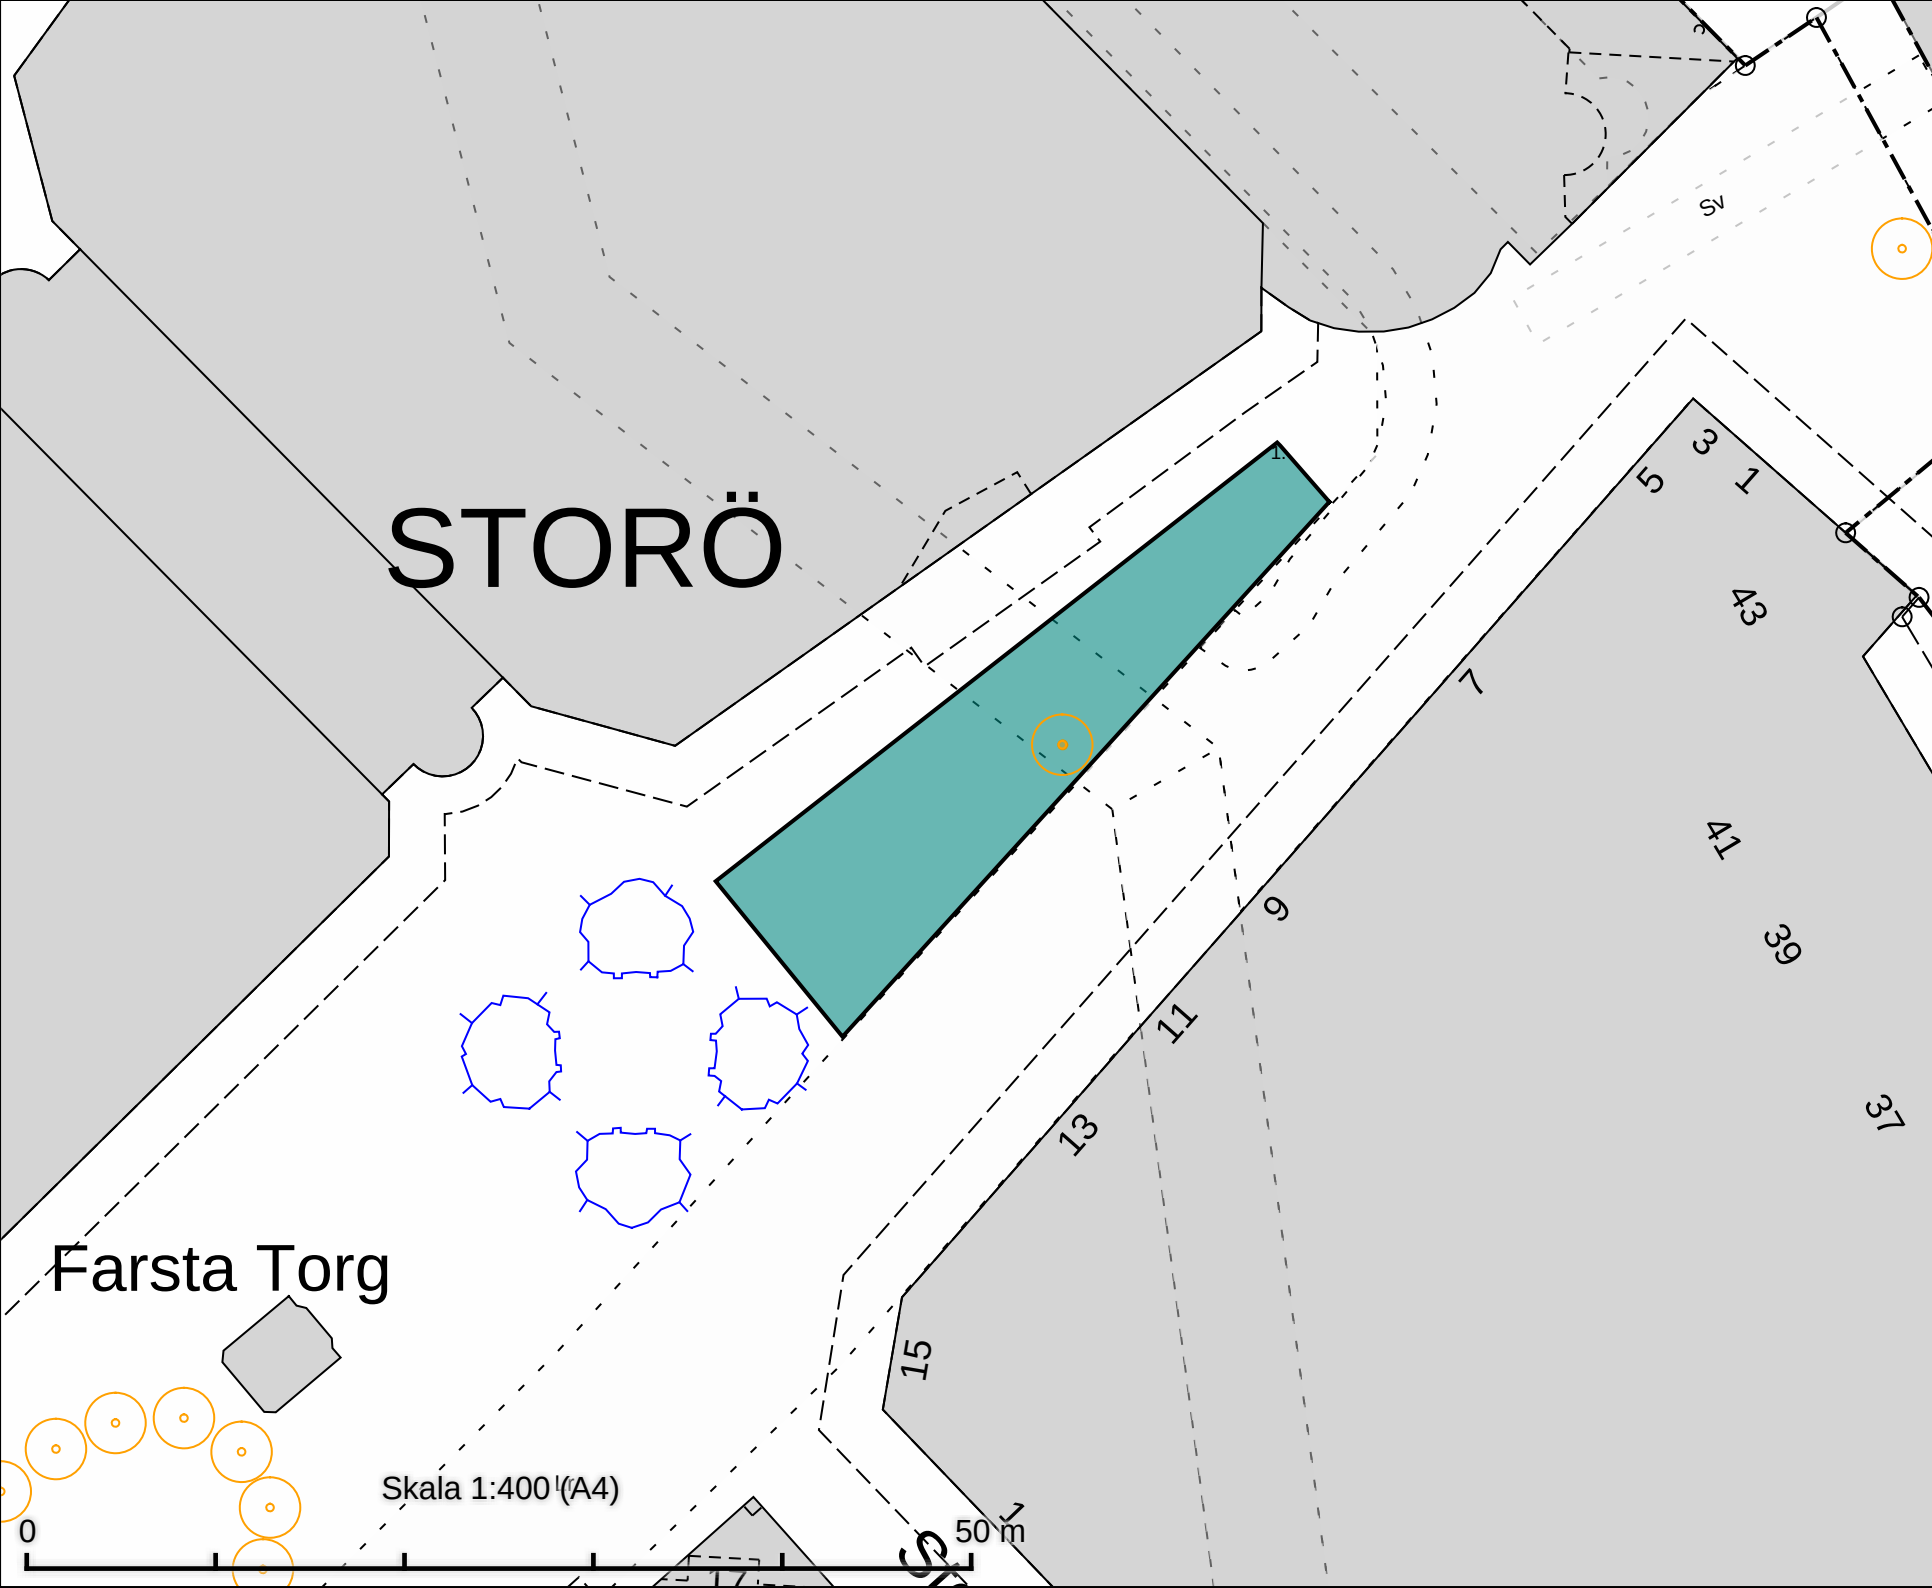

Farsta Torg
Salutorgsyta 280 m²

DATUM: 2025-09-03

REV.DATUM:




Salutorgsytor

Farsta Torg

Enligt lokala ordningsföreskrifter för
torghandel i Stockholms stad

Skala 1:400
A4

Röringen

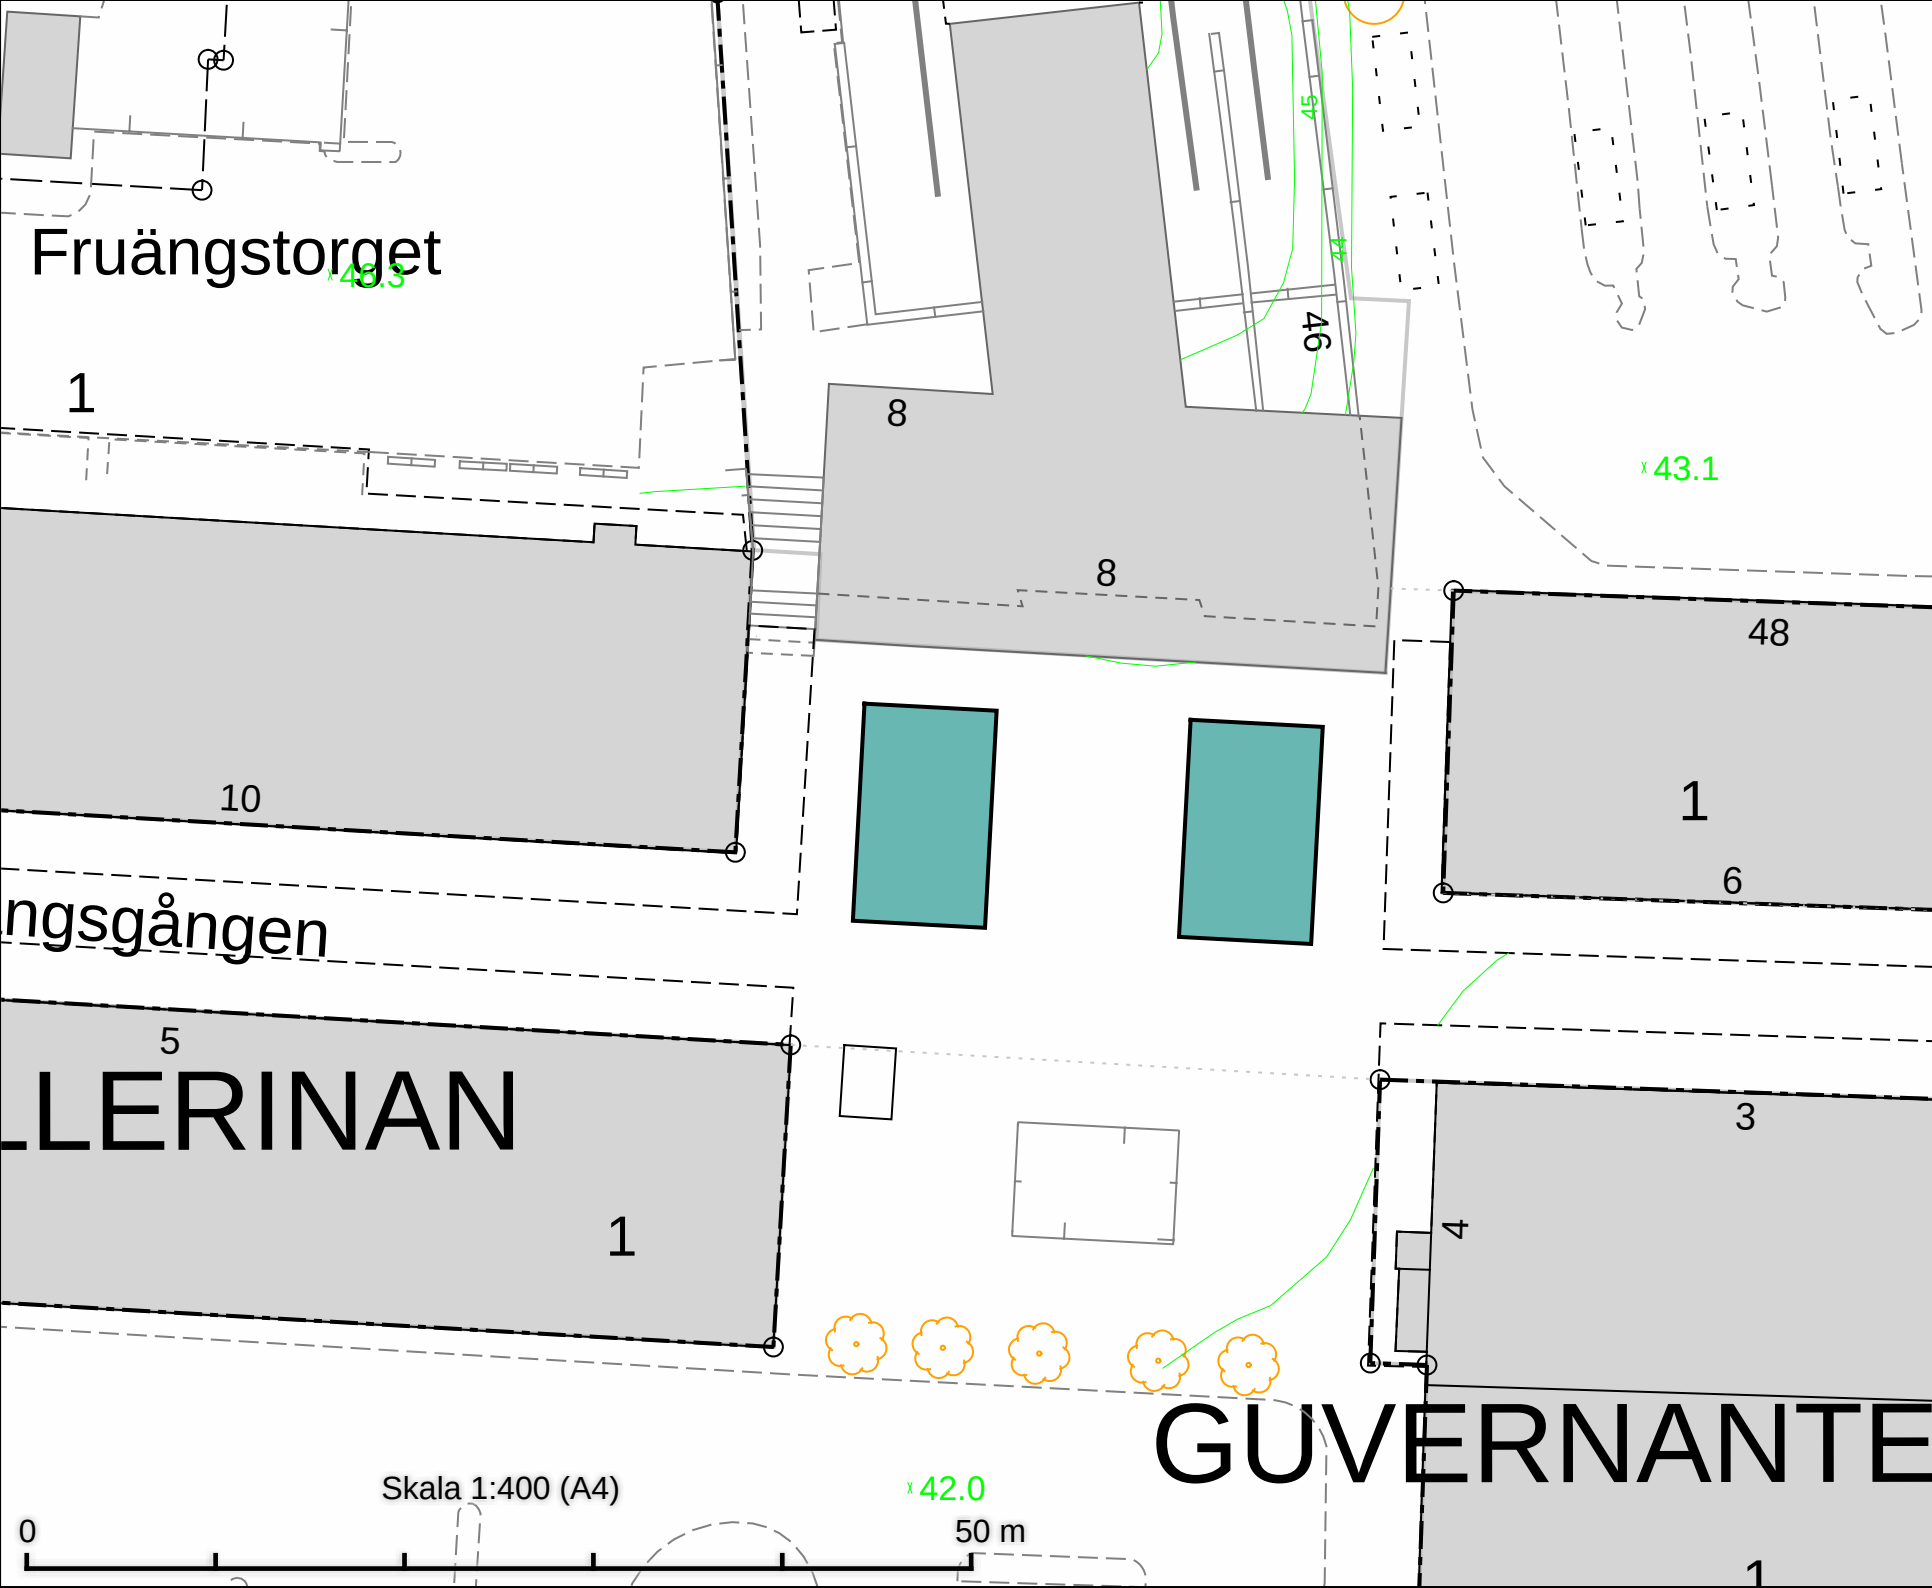

Fruängsgången
Salutorgsyta
2 x 80 m²

DATUM: 2025-09-03

REV.DATUM:



Salutorgsytor
Fruängsgången


Enligt lokala ordningsföreskrifter för
torghandel i Stockholms stad

Skala 1:400
A4

Skala 1:400 (A4)



[illegible]

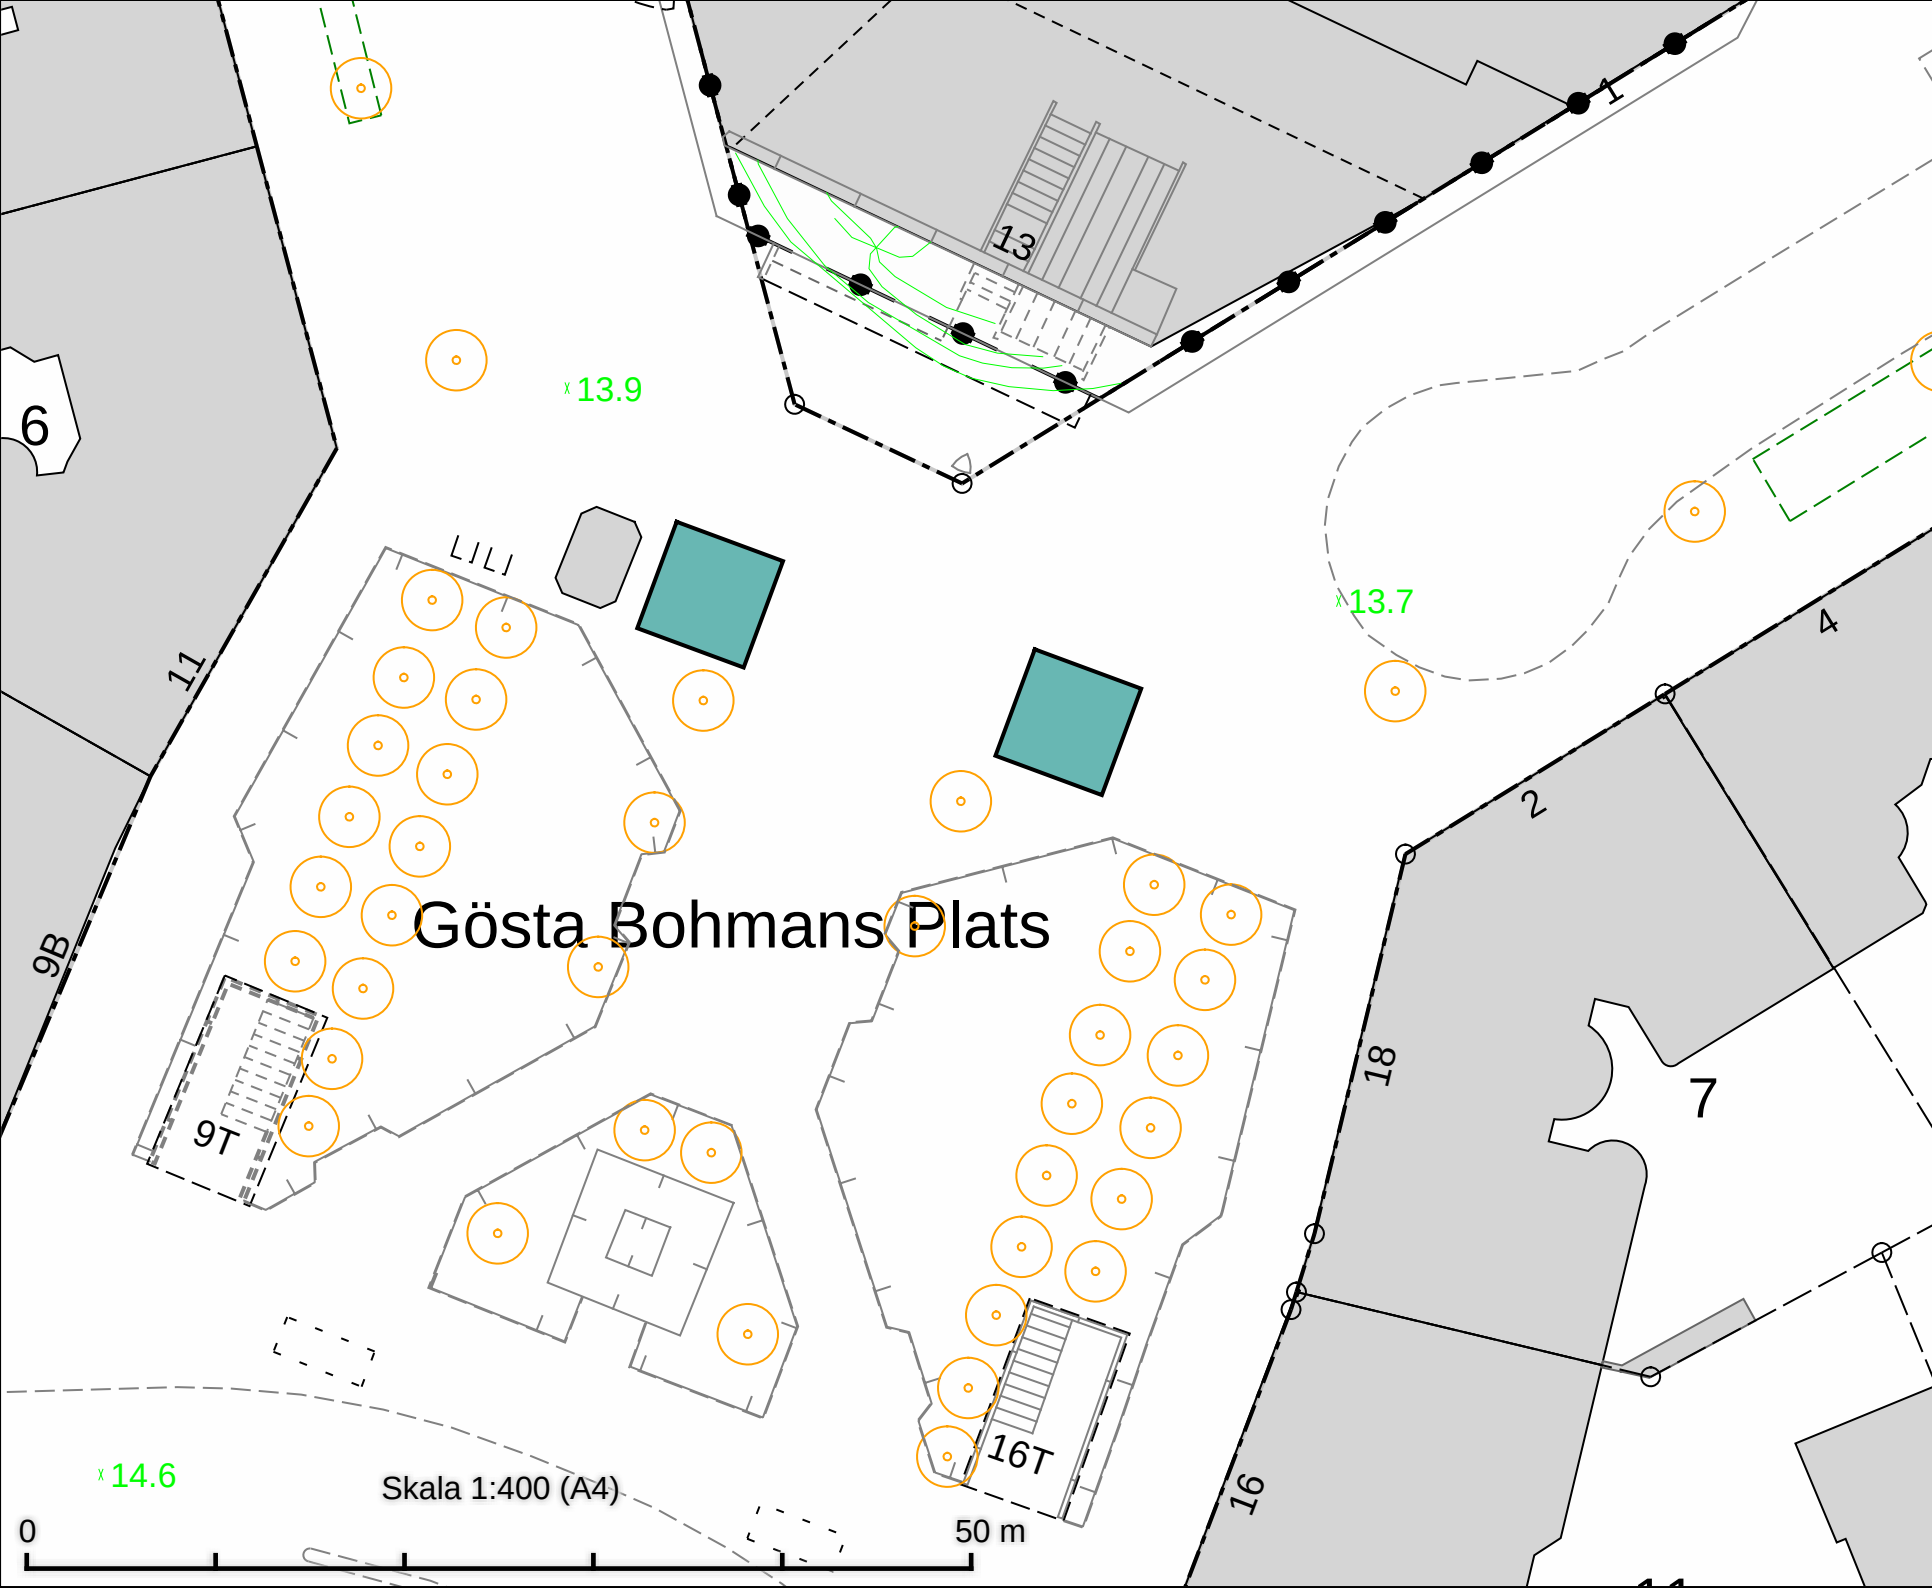

Gösta Bohmans Plats
Salutorgsyta
2 x 72 m²

Gösta Bohmans Plats

DATUM: 2025-09-03

REV.DATUM:




Salutorgsytor
Gösta Bohmans Plats

Enligt lokala ordningsföreskrifter för
torghandel i Stockholms stad

Skala 1:400
A4

Rörrengör

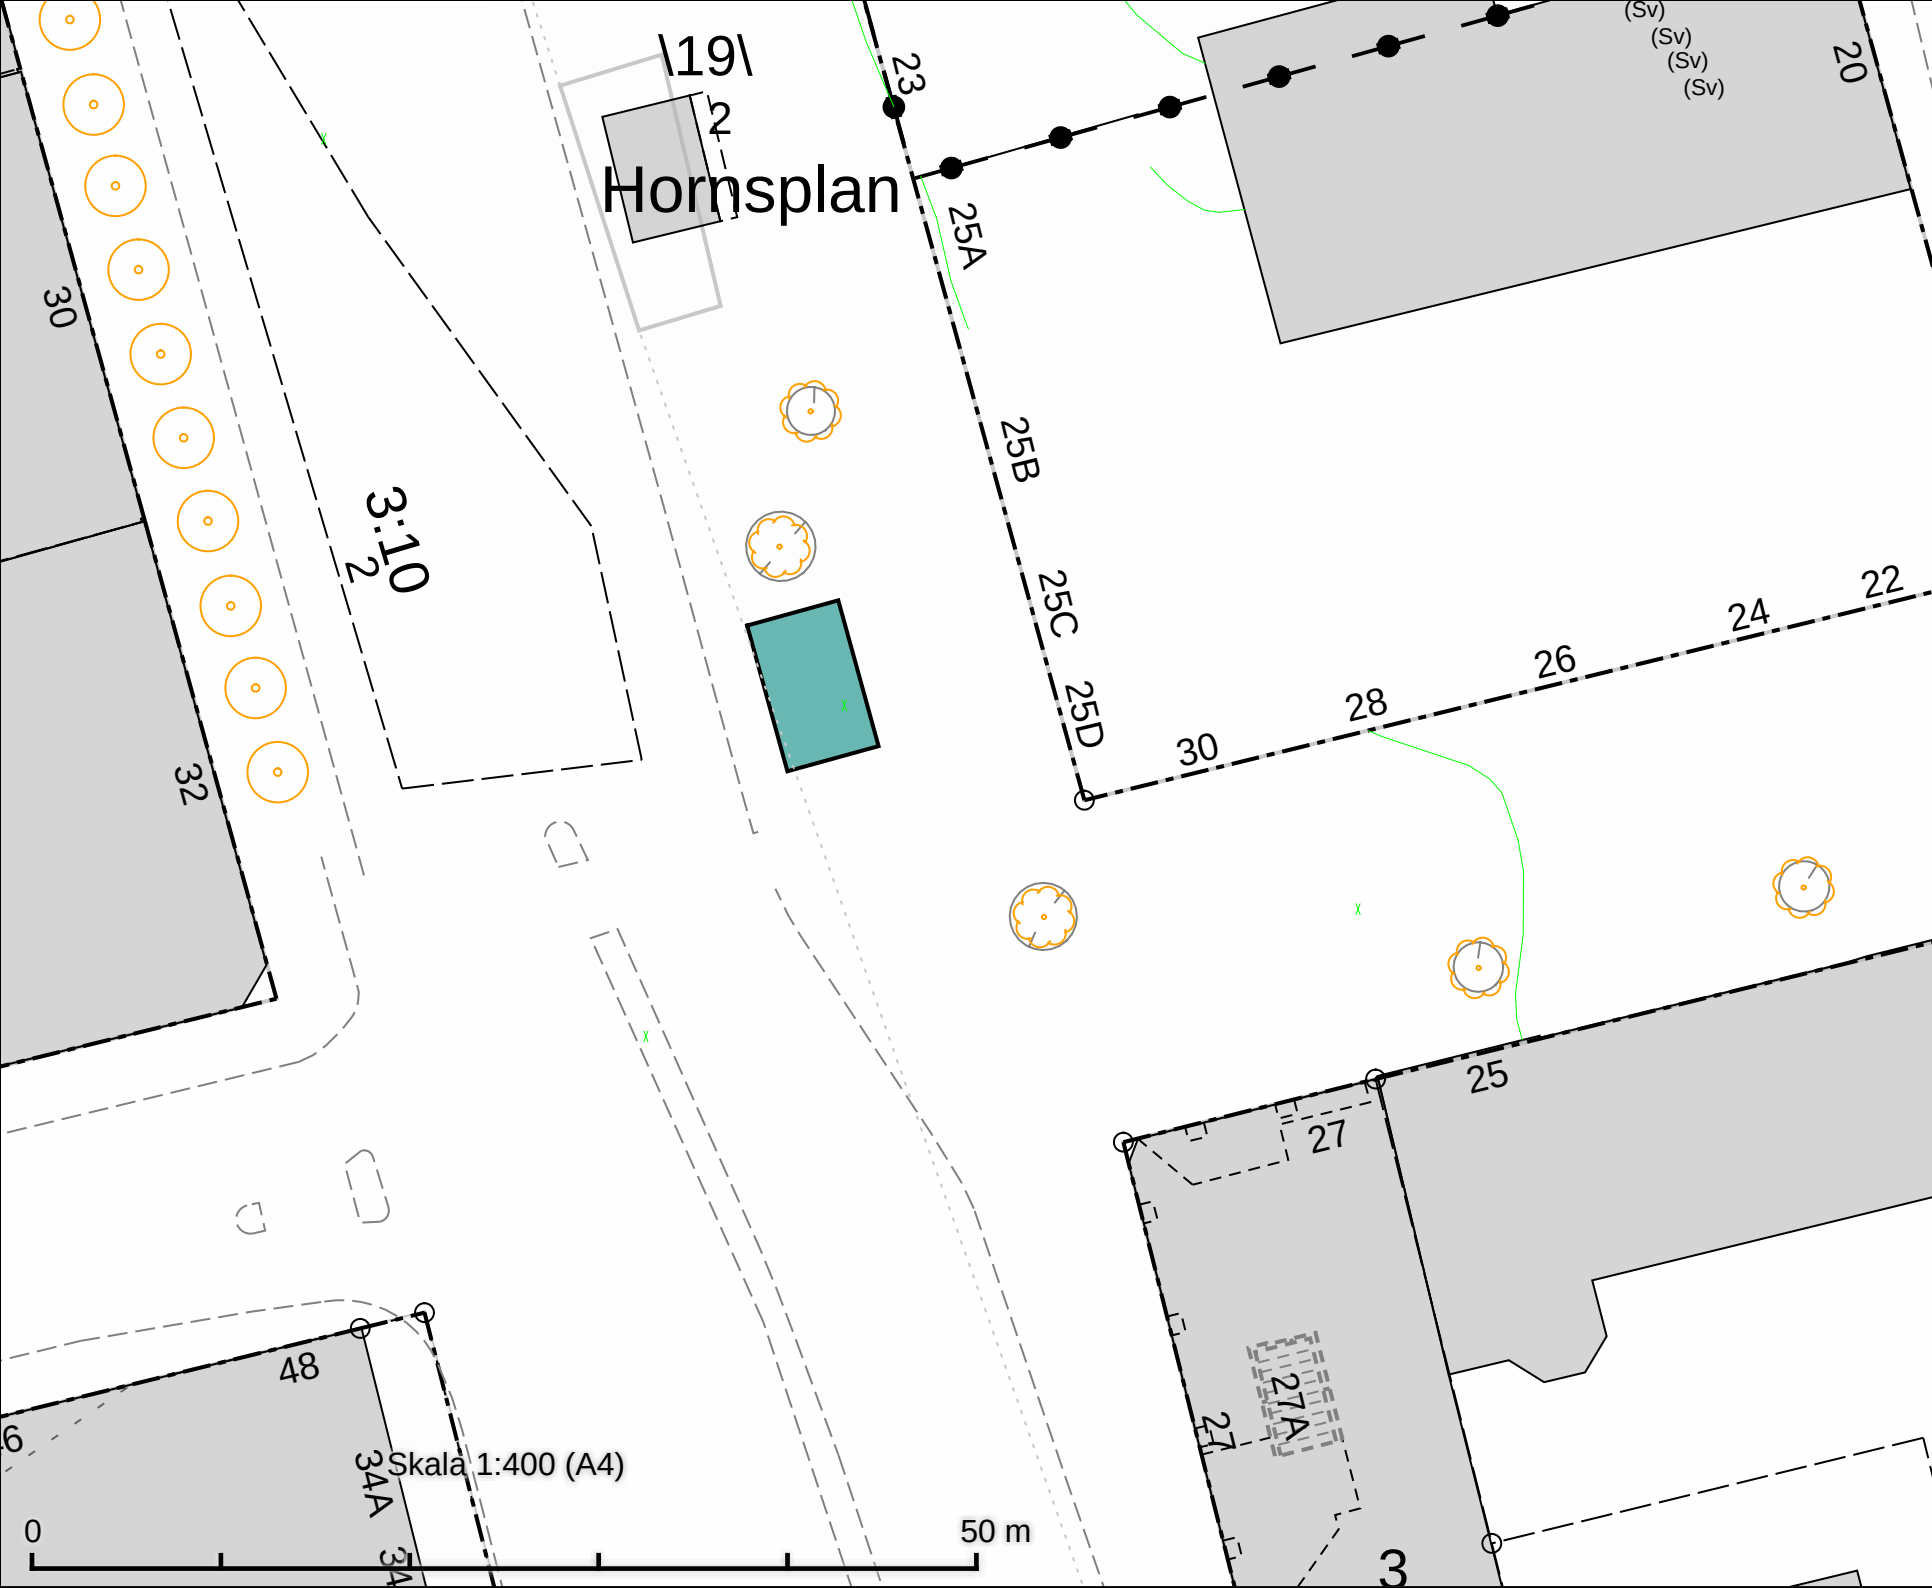

Hornsplan
Salutorgsyta 40 m²

DATUM: 2025-09-04

REV.DATUM:



Salutorgsytor
Hornsplan

Enligt lokala ordningsföreskrifter för
torghandel i Stockholms stad

Skala 1:400
A4

Röringsgräns



Husby Centrum
Salutorgsyta 29 m²

ÅLESUND

DATUM: 2025-09-04

REV.DATUM:




Salutorgsytor
Husby Centrum

Enligt lokala ordningsföreskrifter för
torghandel i Stockholms stad

Skala 1:400
A4

Röringen

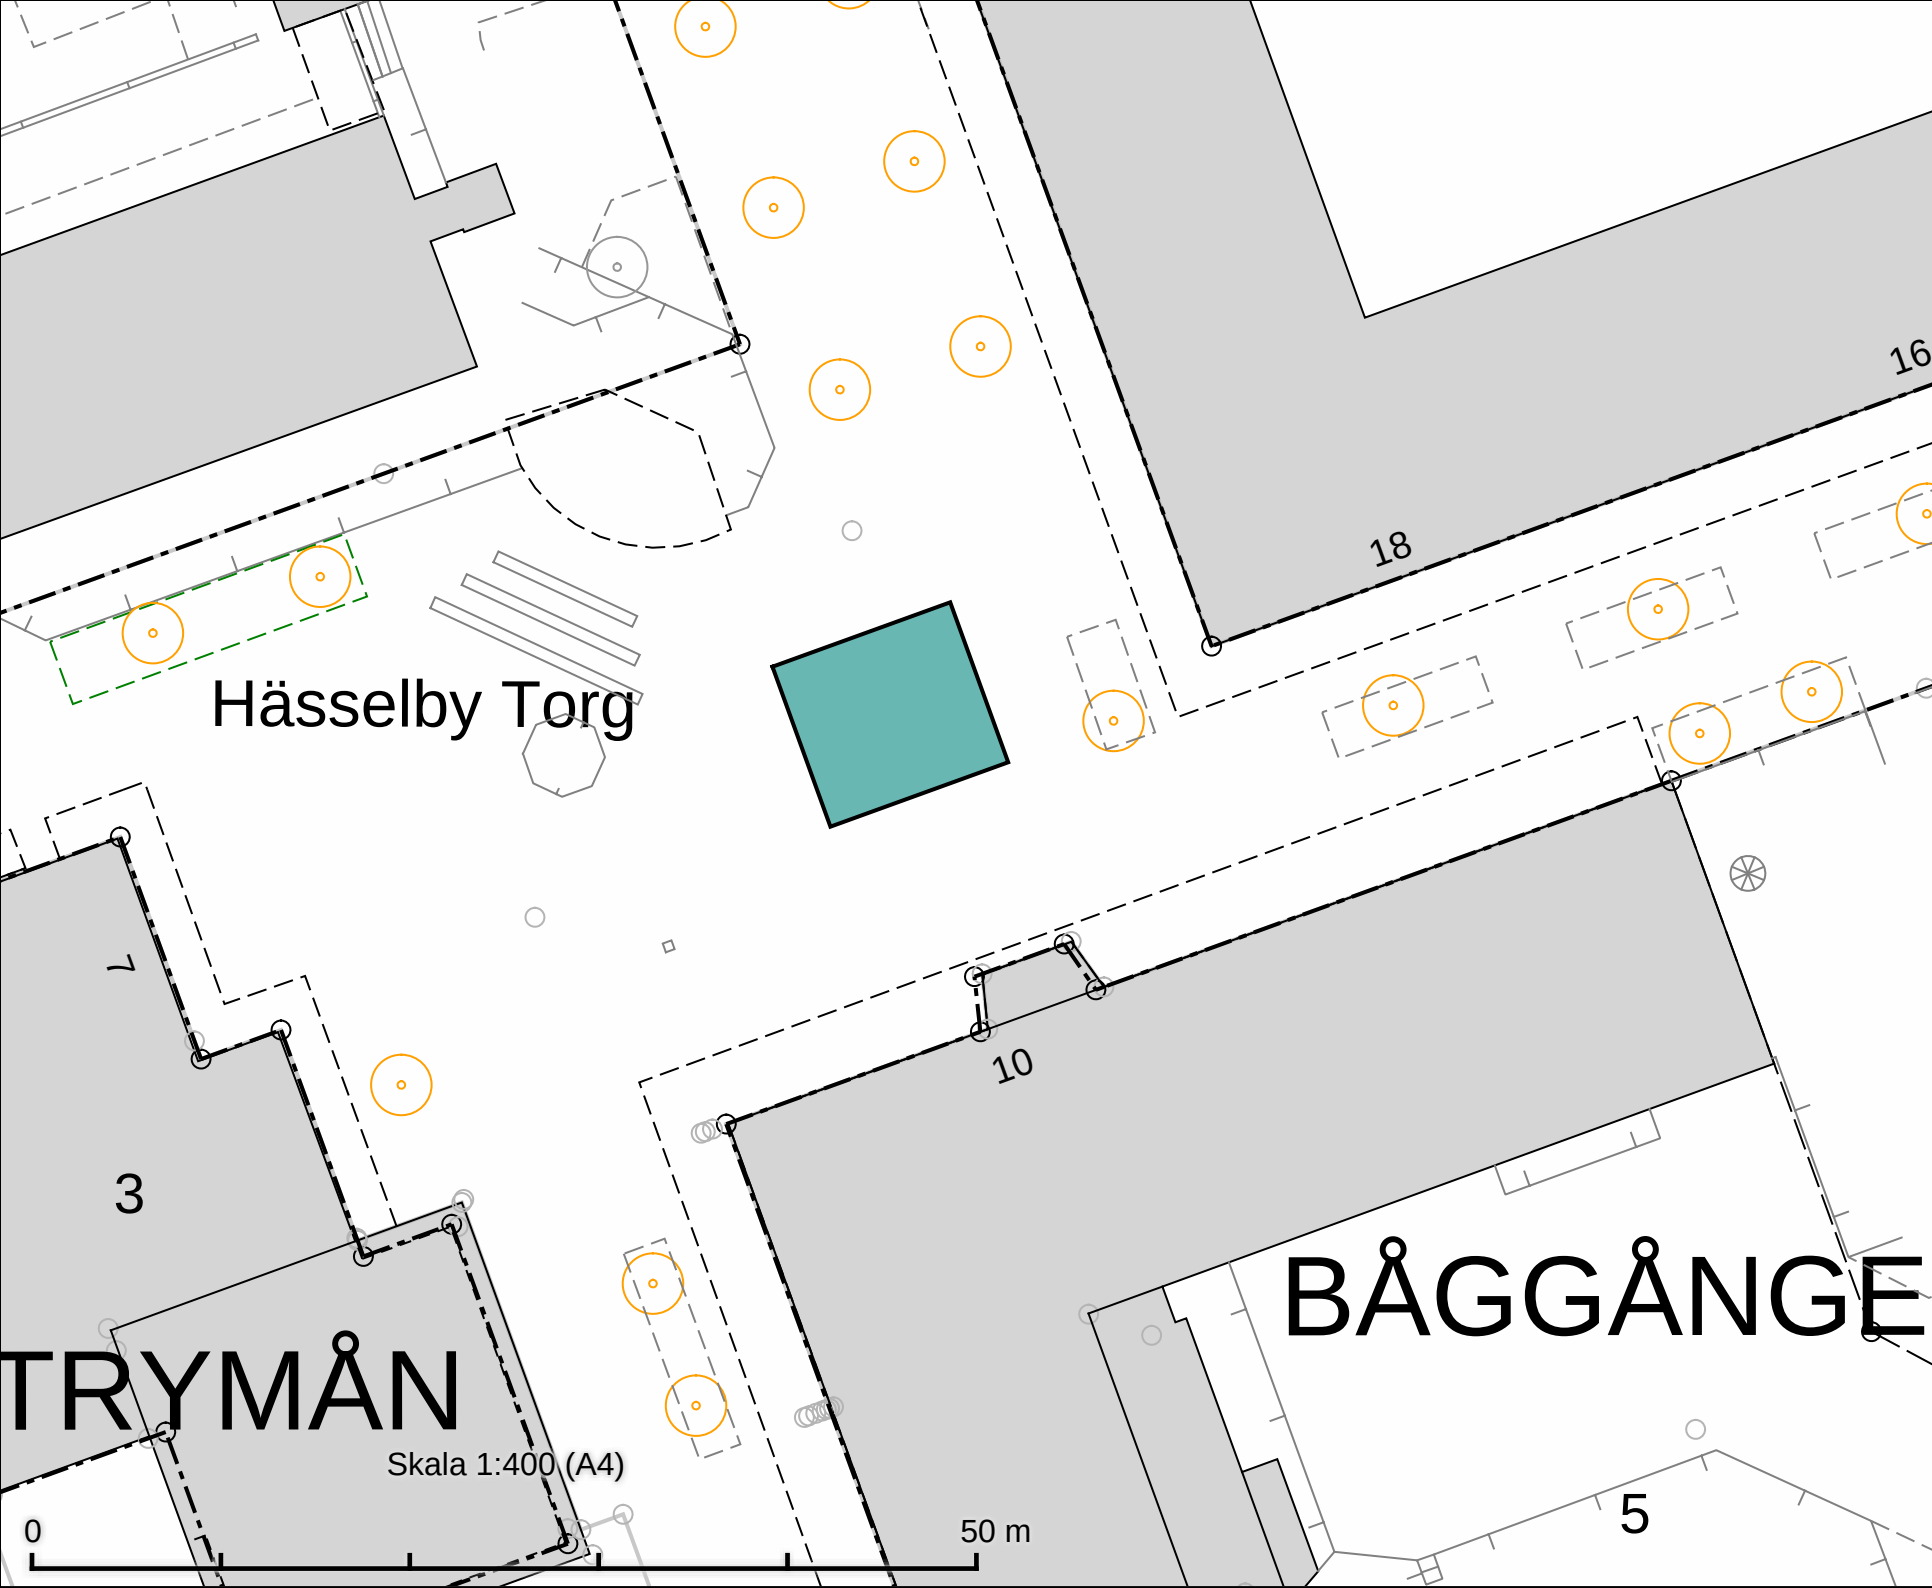

Hässelby Torg
Salutorgsyta 90 m²

DATUM: 2025-09-04

REV.DATUM:




Salutorgsytor
Hässelby Torg

Enligt lokala ordningsföreskrifter för
torghandel i Stockholms stad

Skala 1:400
A4

Rörrengör

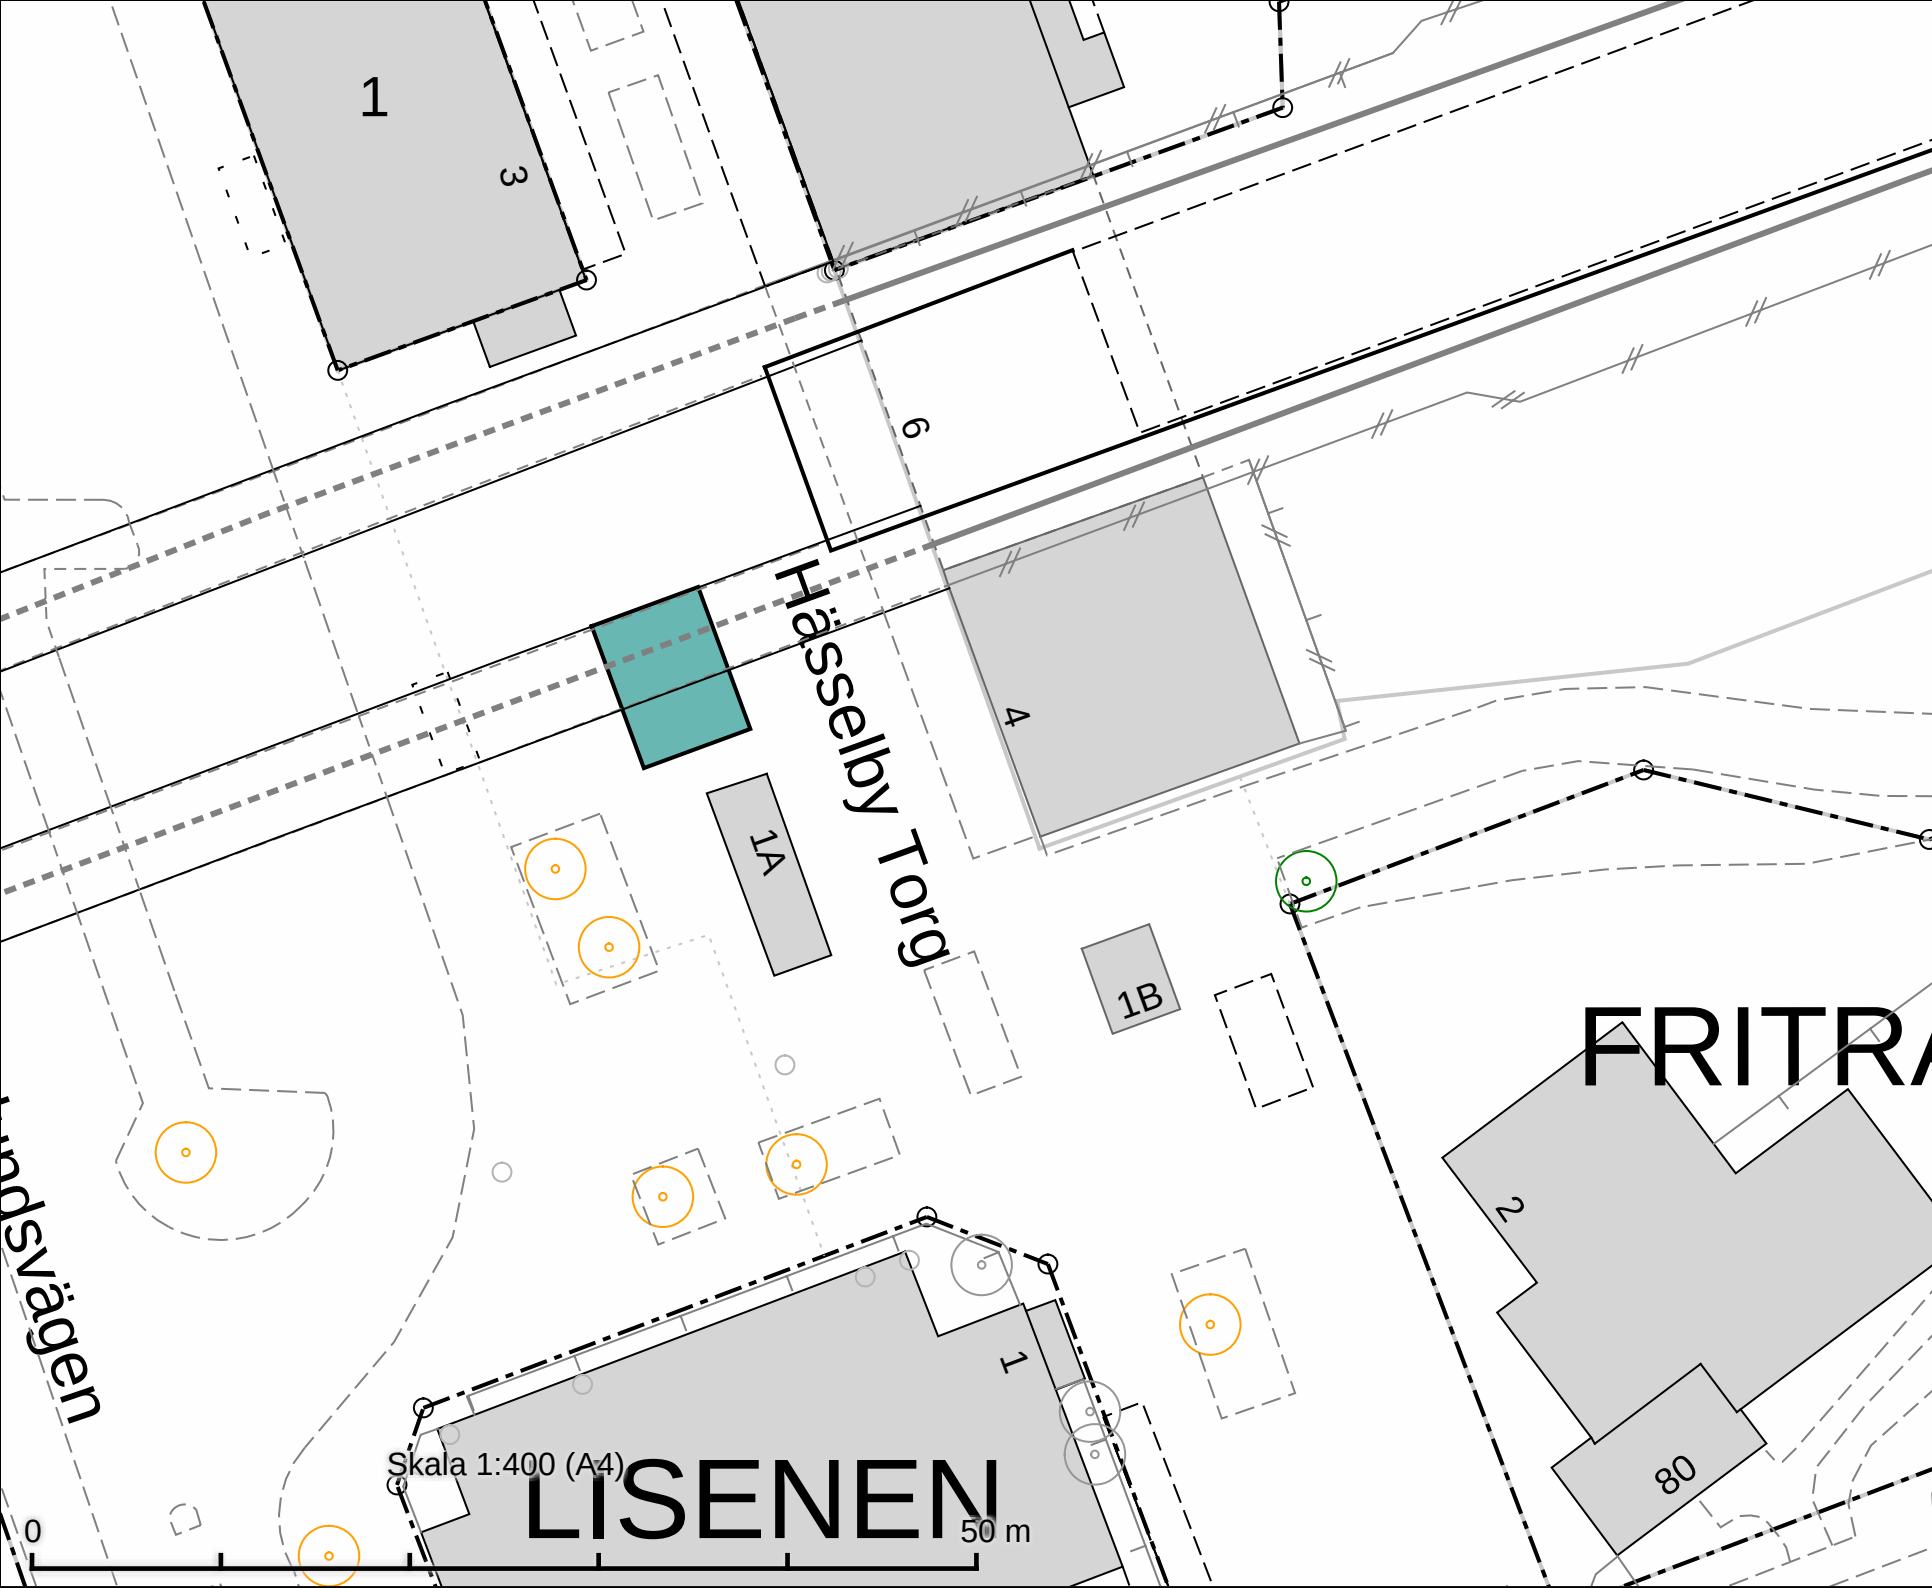

Hässelby Torg
vid tunnelbana

Salutorgsyta 48 m²

DATUM: 2025-09-04

REV.DATUM:




Salutorgsytor
Hässelby Torg

Enligt lokala ordningsföreskrifter för
torghandel i Stockholms stad

Skala 1:400
A4

Röringsgräns

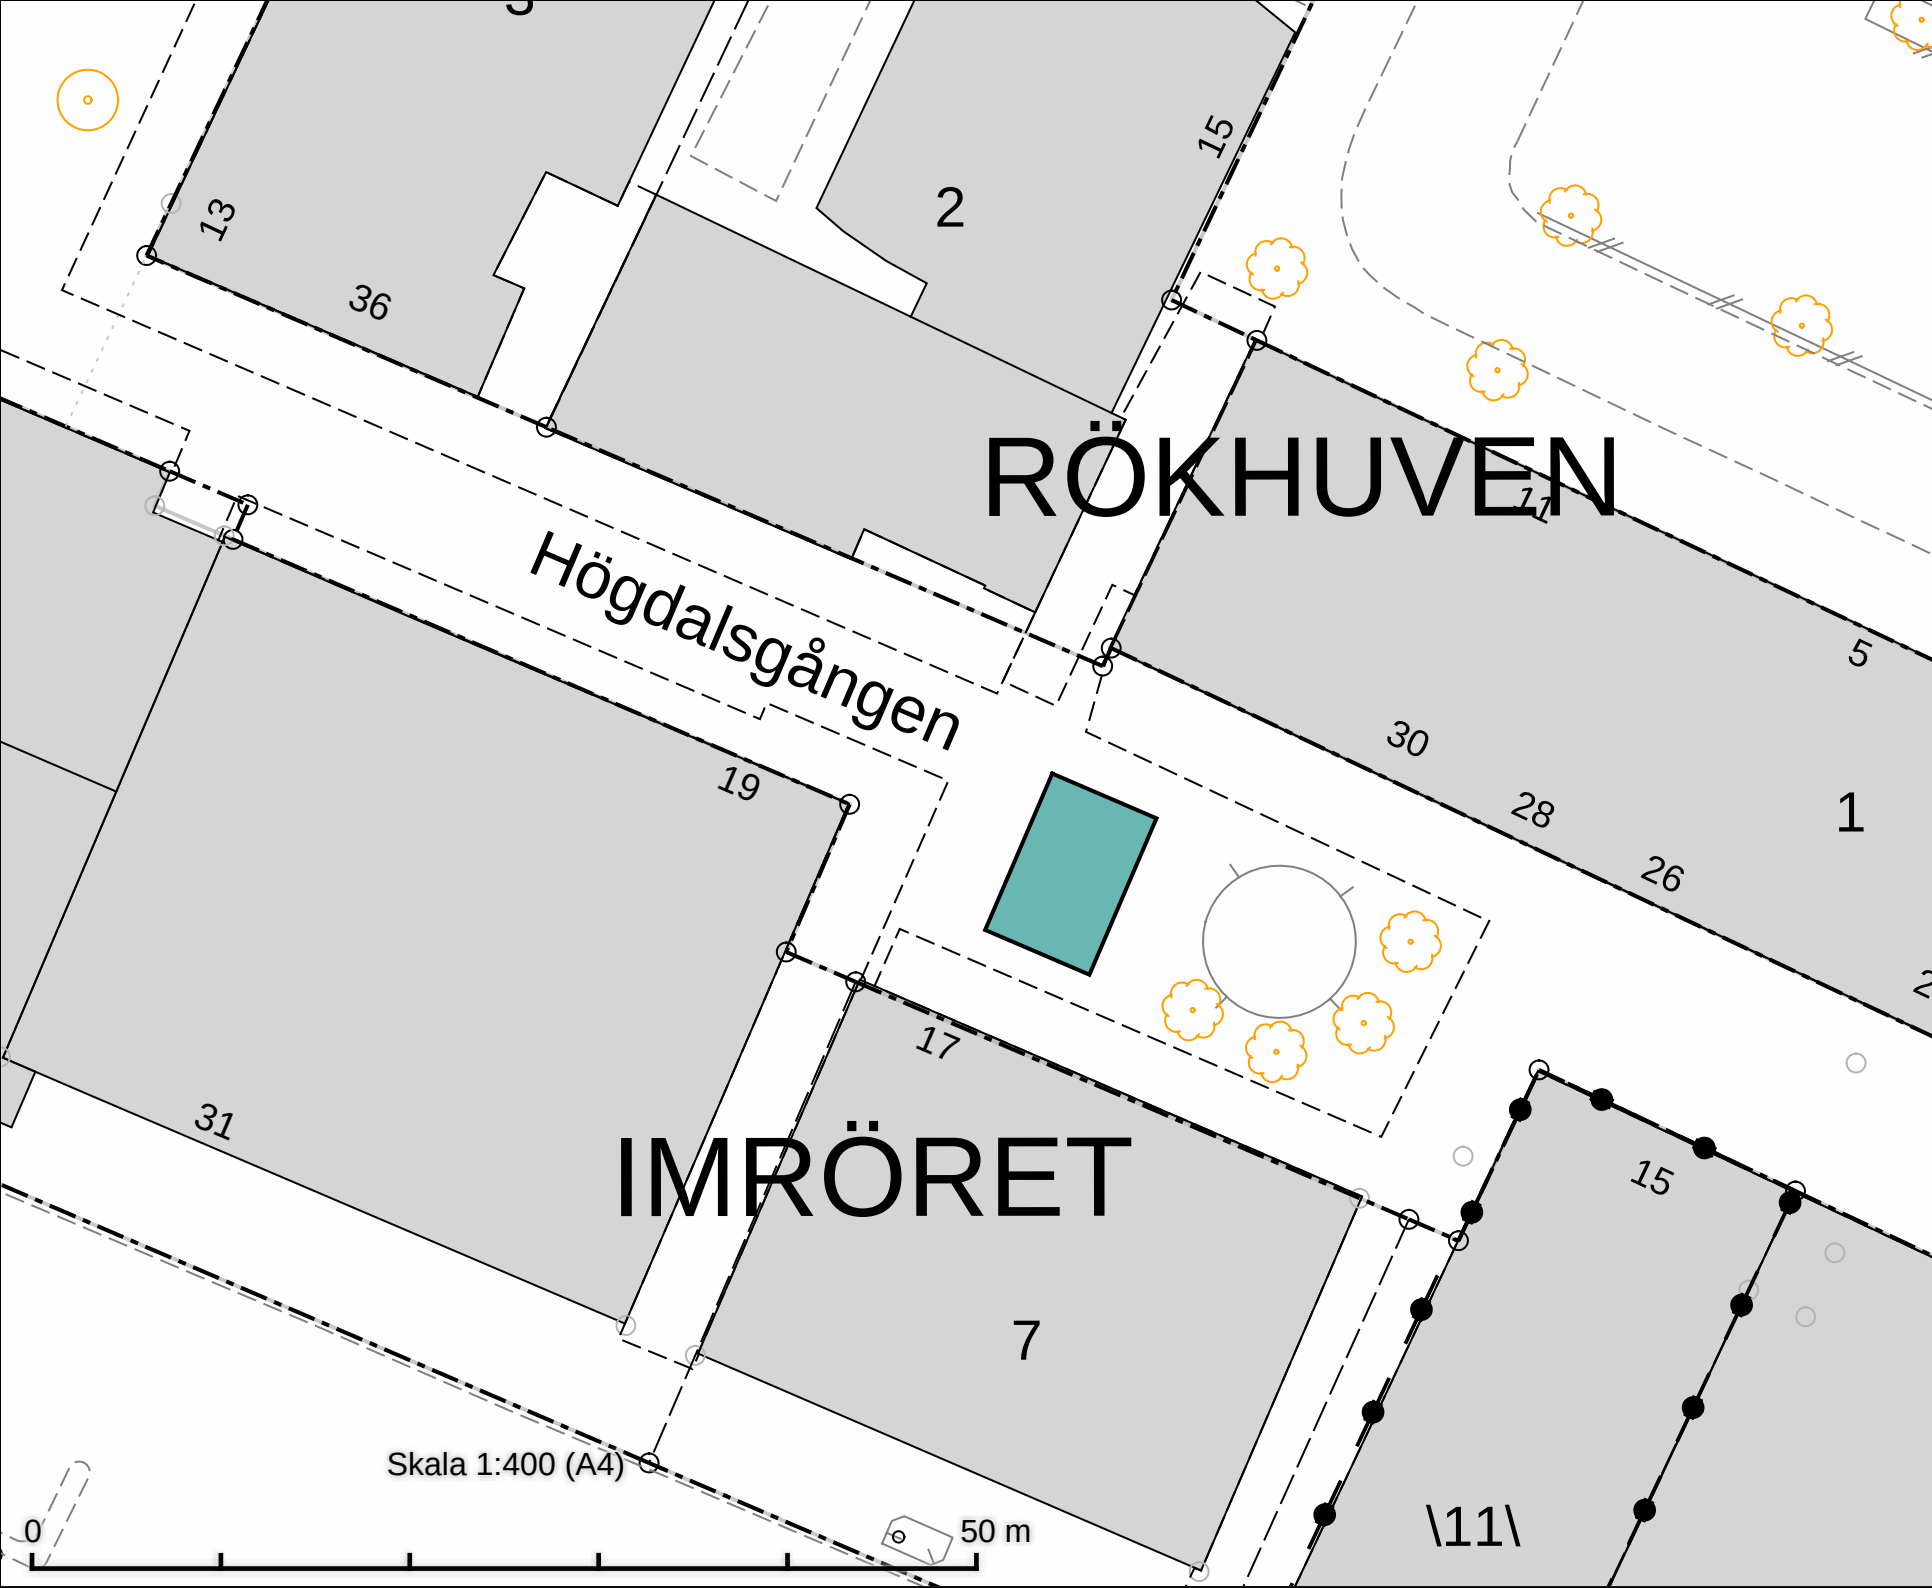

Högdalsgården
Salutorgsyta 54 m²

DATUM: 2025-09-04

REV.DATUM:




Salutorgsytor
Högdalsgården

Enligt lokala ordningsföreskrifter för
torghandel i Stockholms stad

Skala 1:400
A4

Röringsor

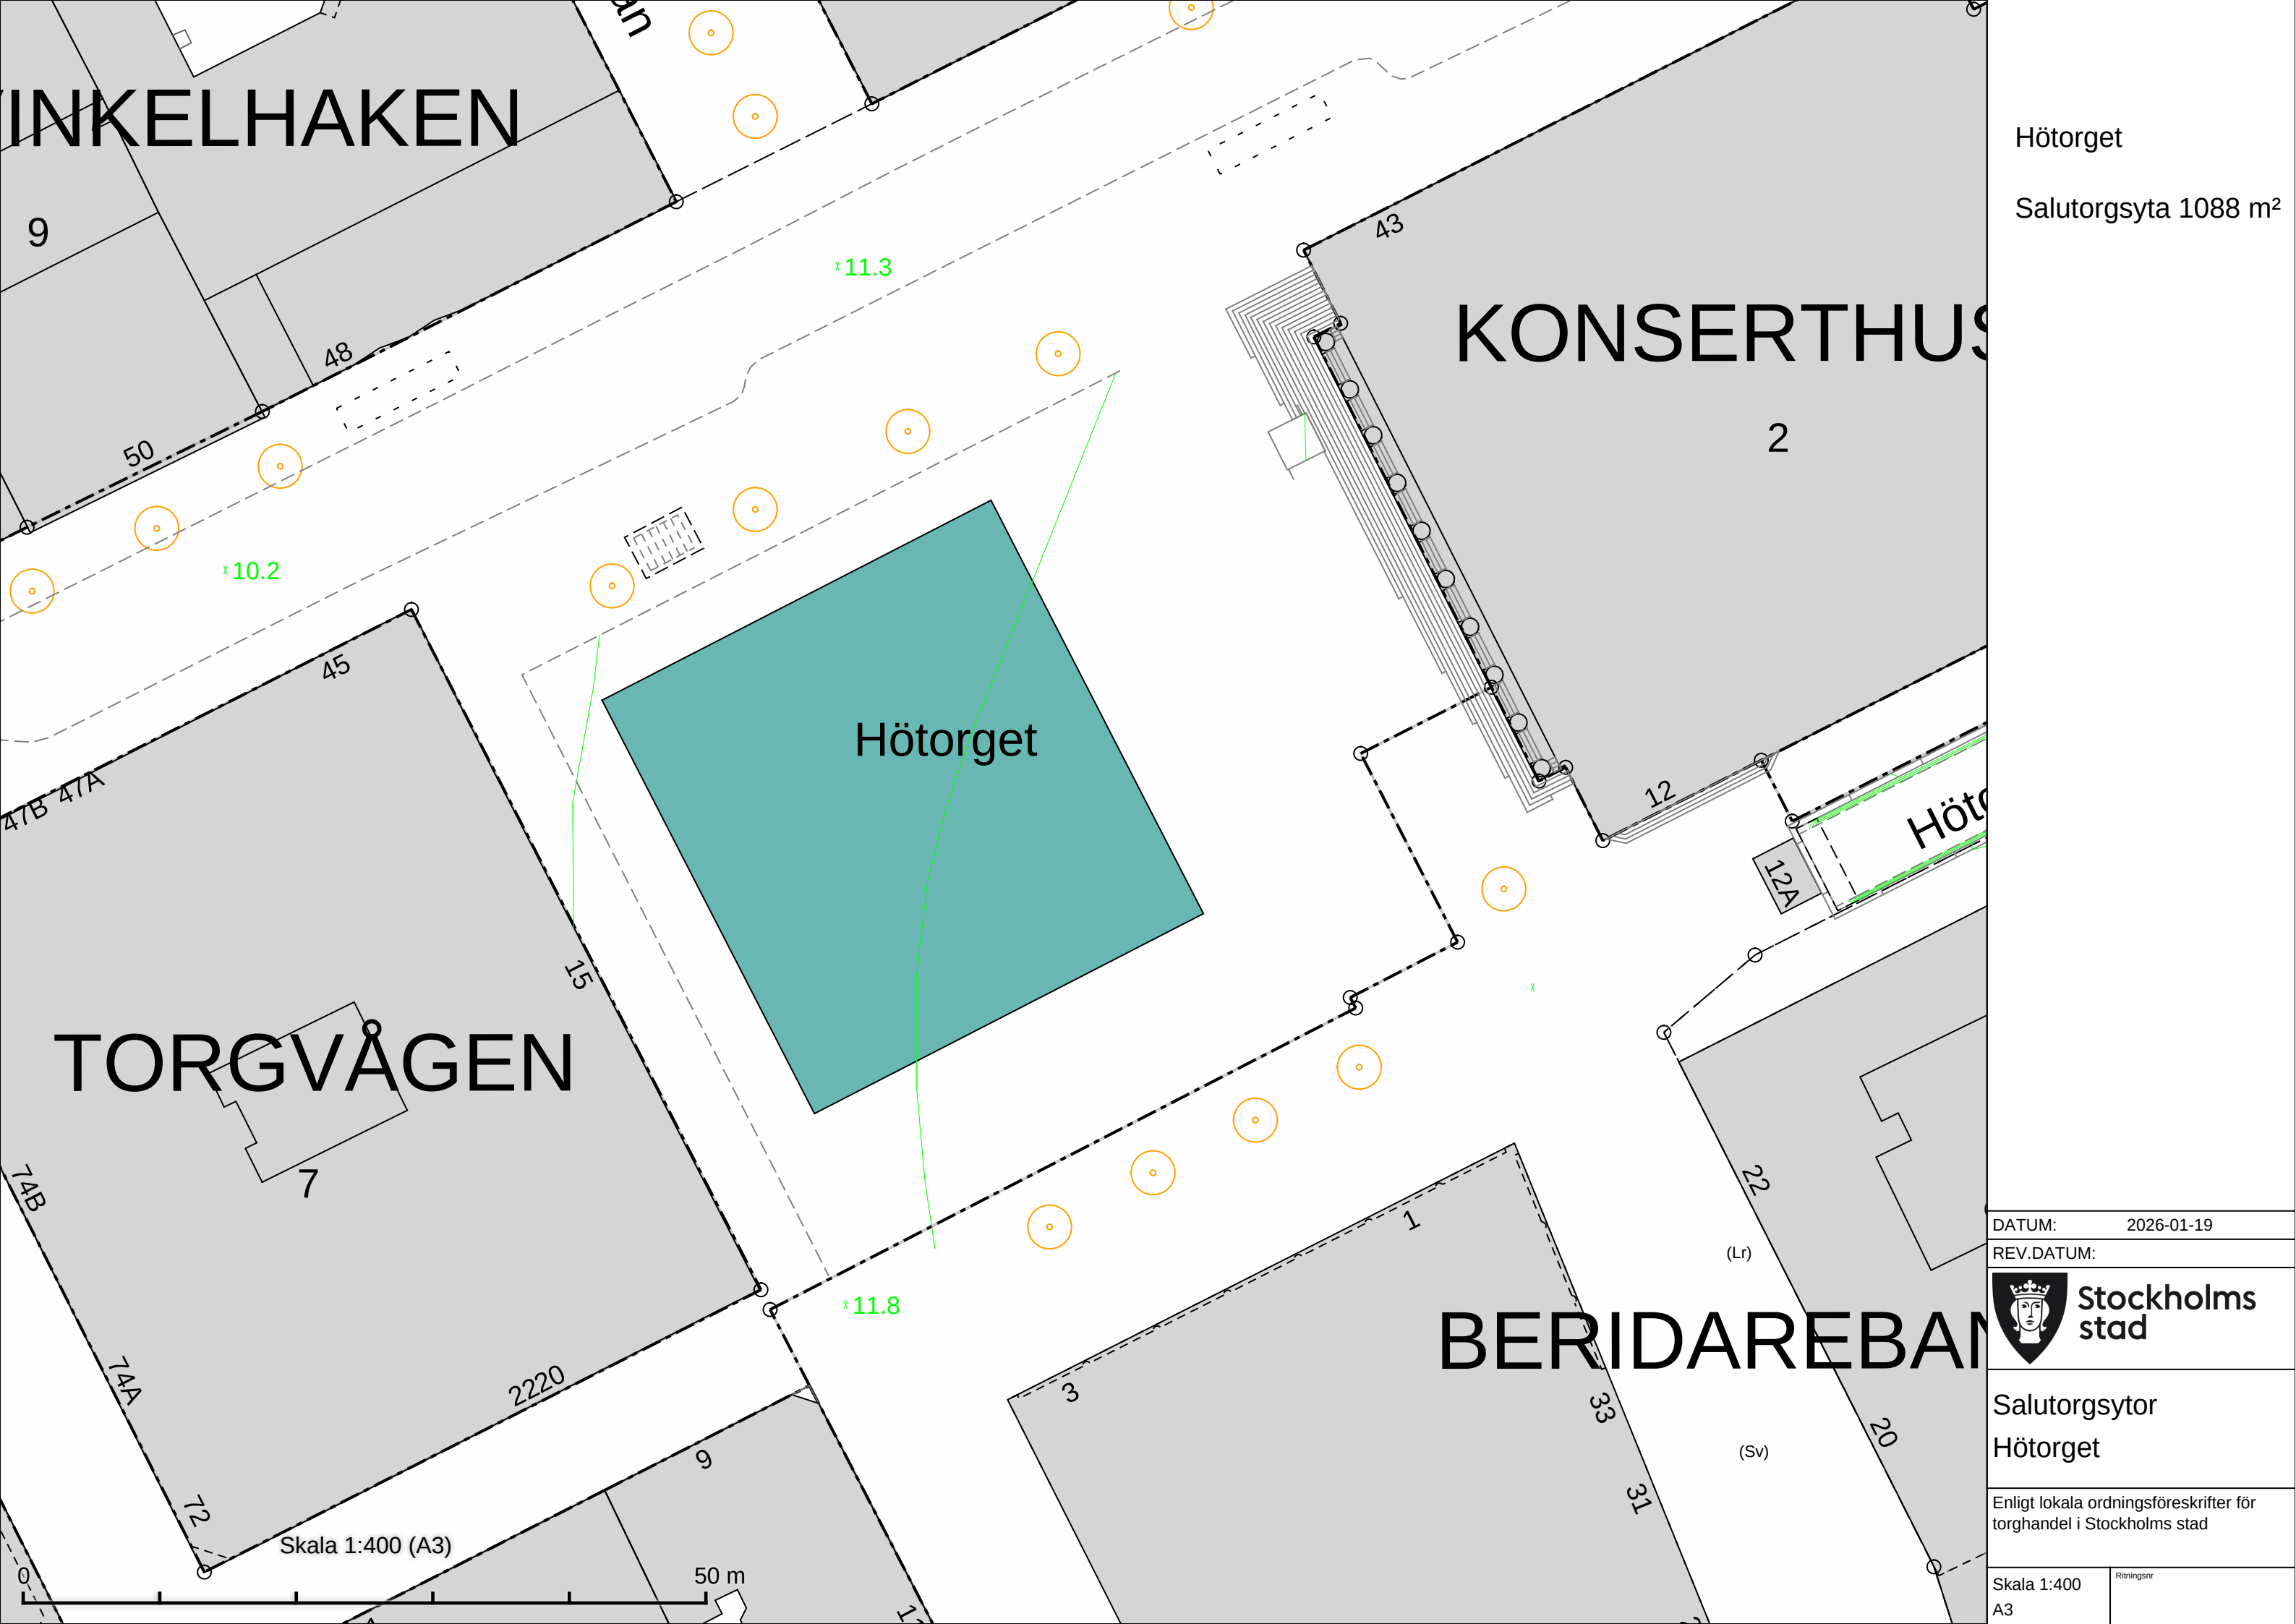

Hötorget

Salutorgsyta 1088 m²

DATUM: 2026-01-19

REV.DATUM:



Salutorgsytor
Hötorget

Enligt lokala ordningsföreskrifter för
torghandel i Stockholms stad

Skala 1:400
A3

Ritningsnr

Kista Torg
Salutorgsyta 84 m²

DATUM: 2025-09-04

REV.DATUM:




Salutorgsytor


Kista Torg

Enligt lokala ordningsföreskrifter för
torghandel i Stockholms stad

Skala 1:400
A4

Rättningsnr.

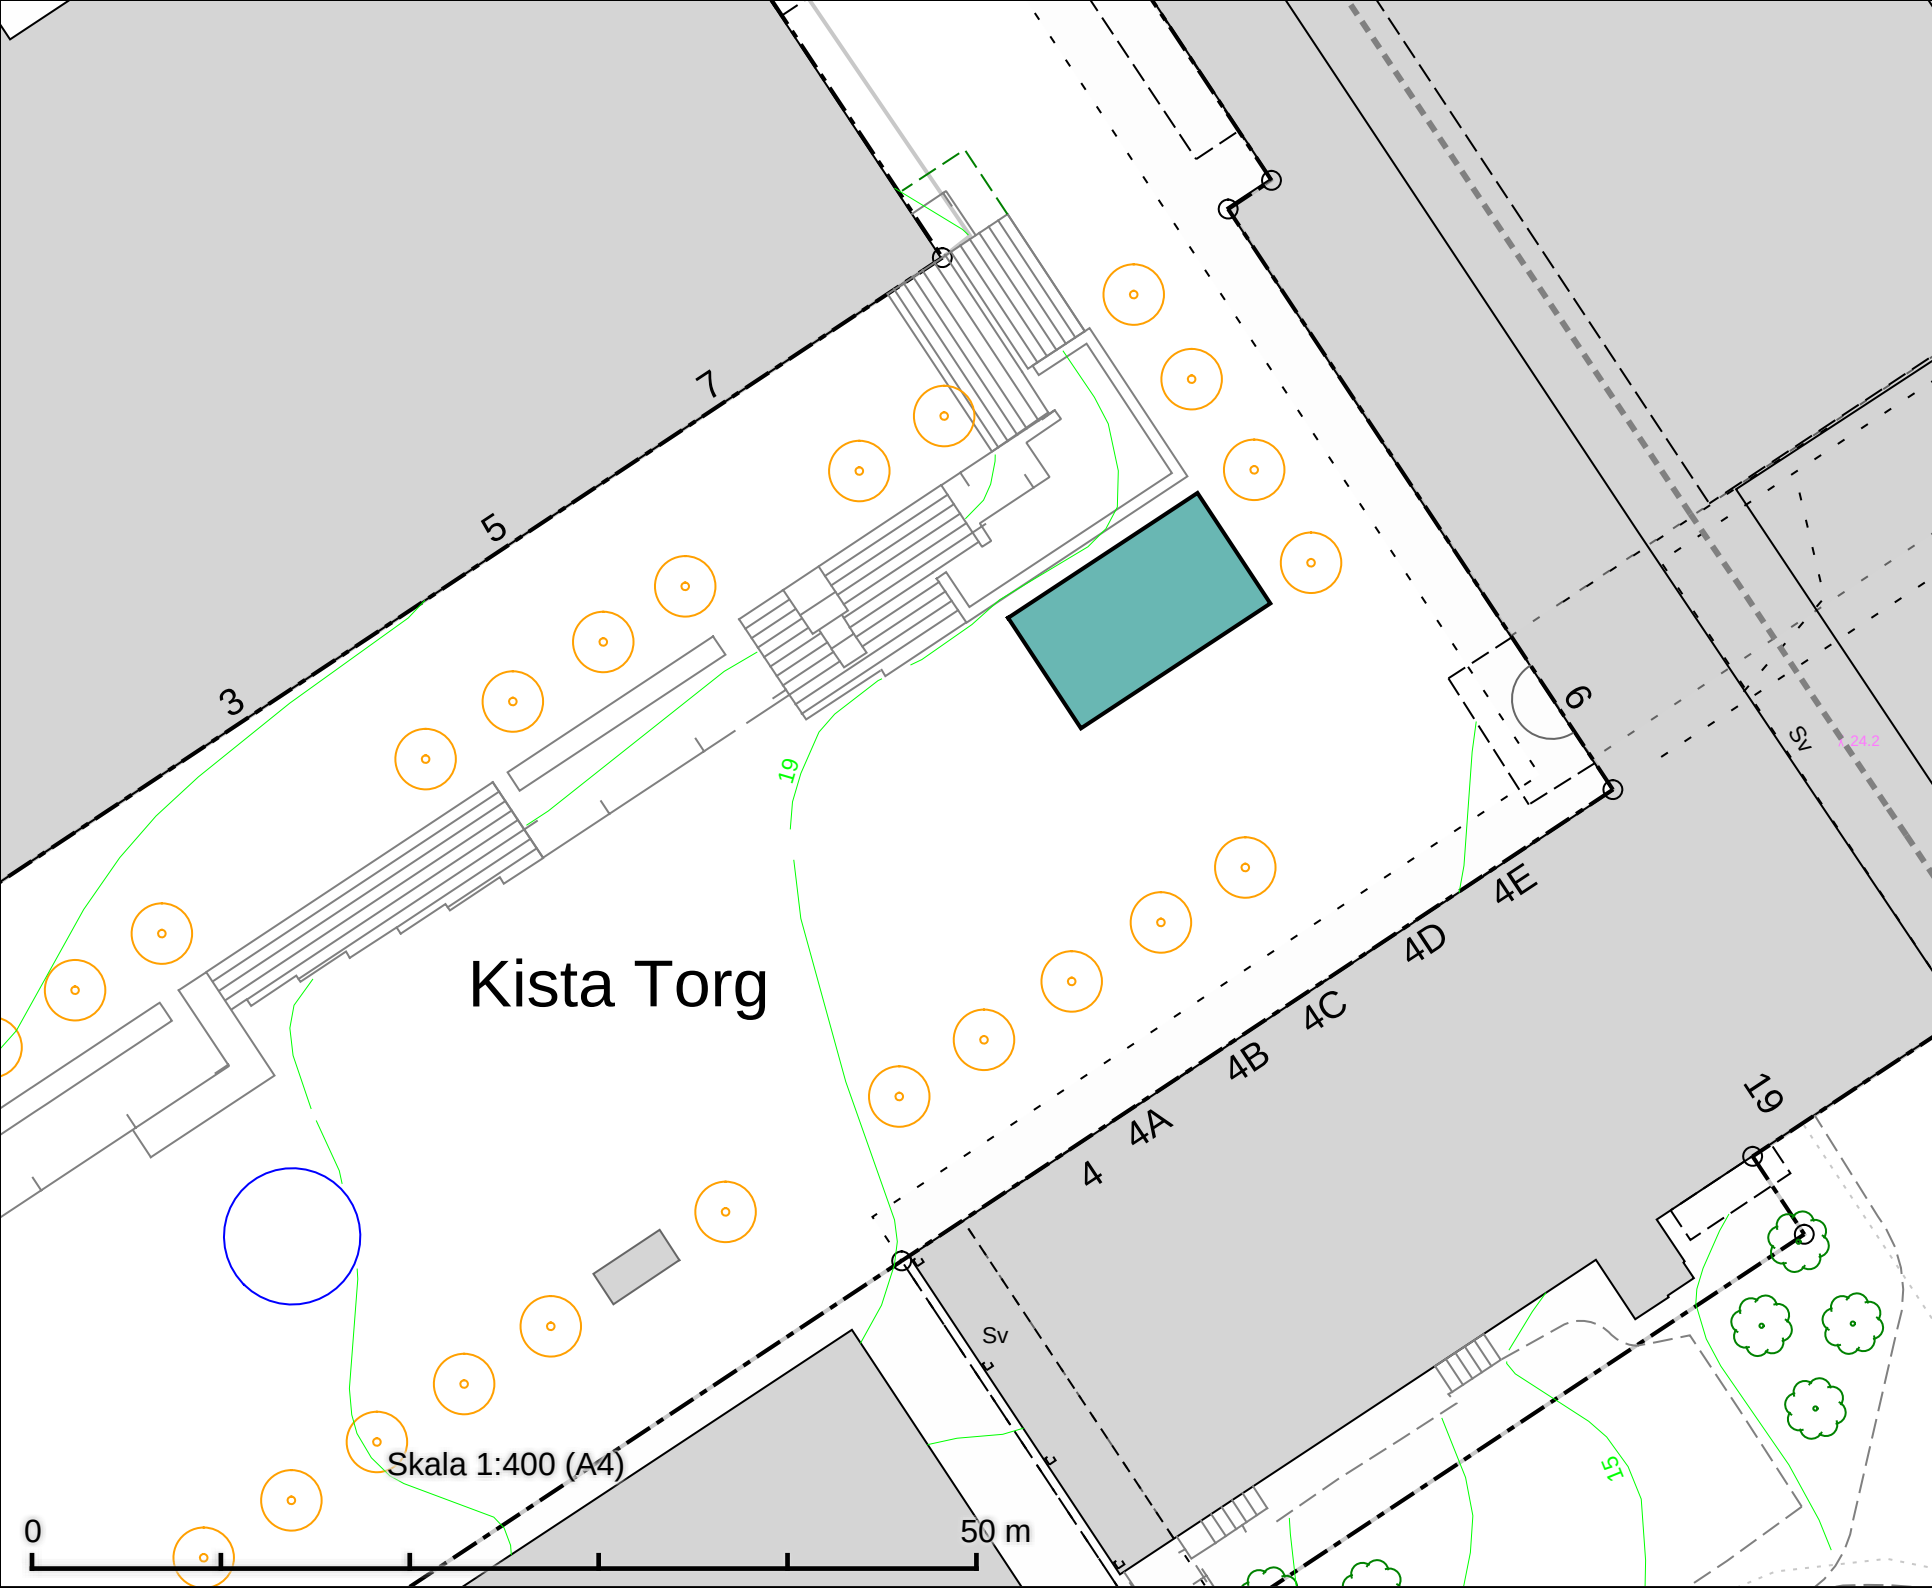

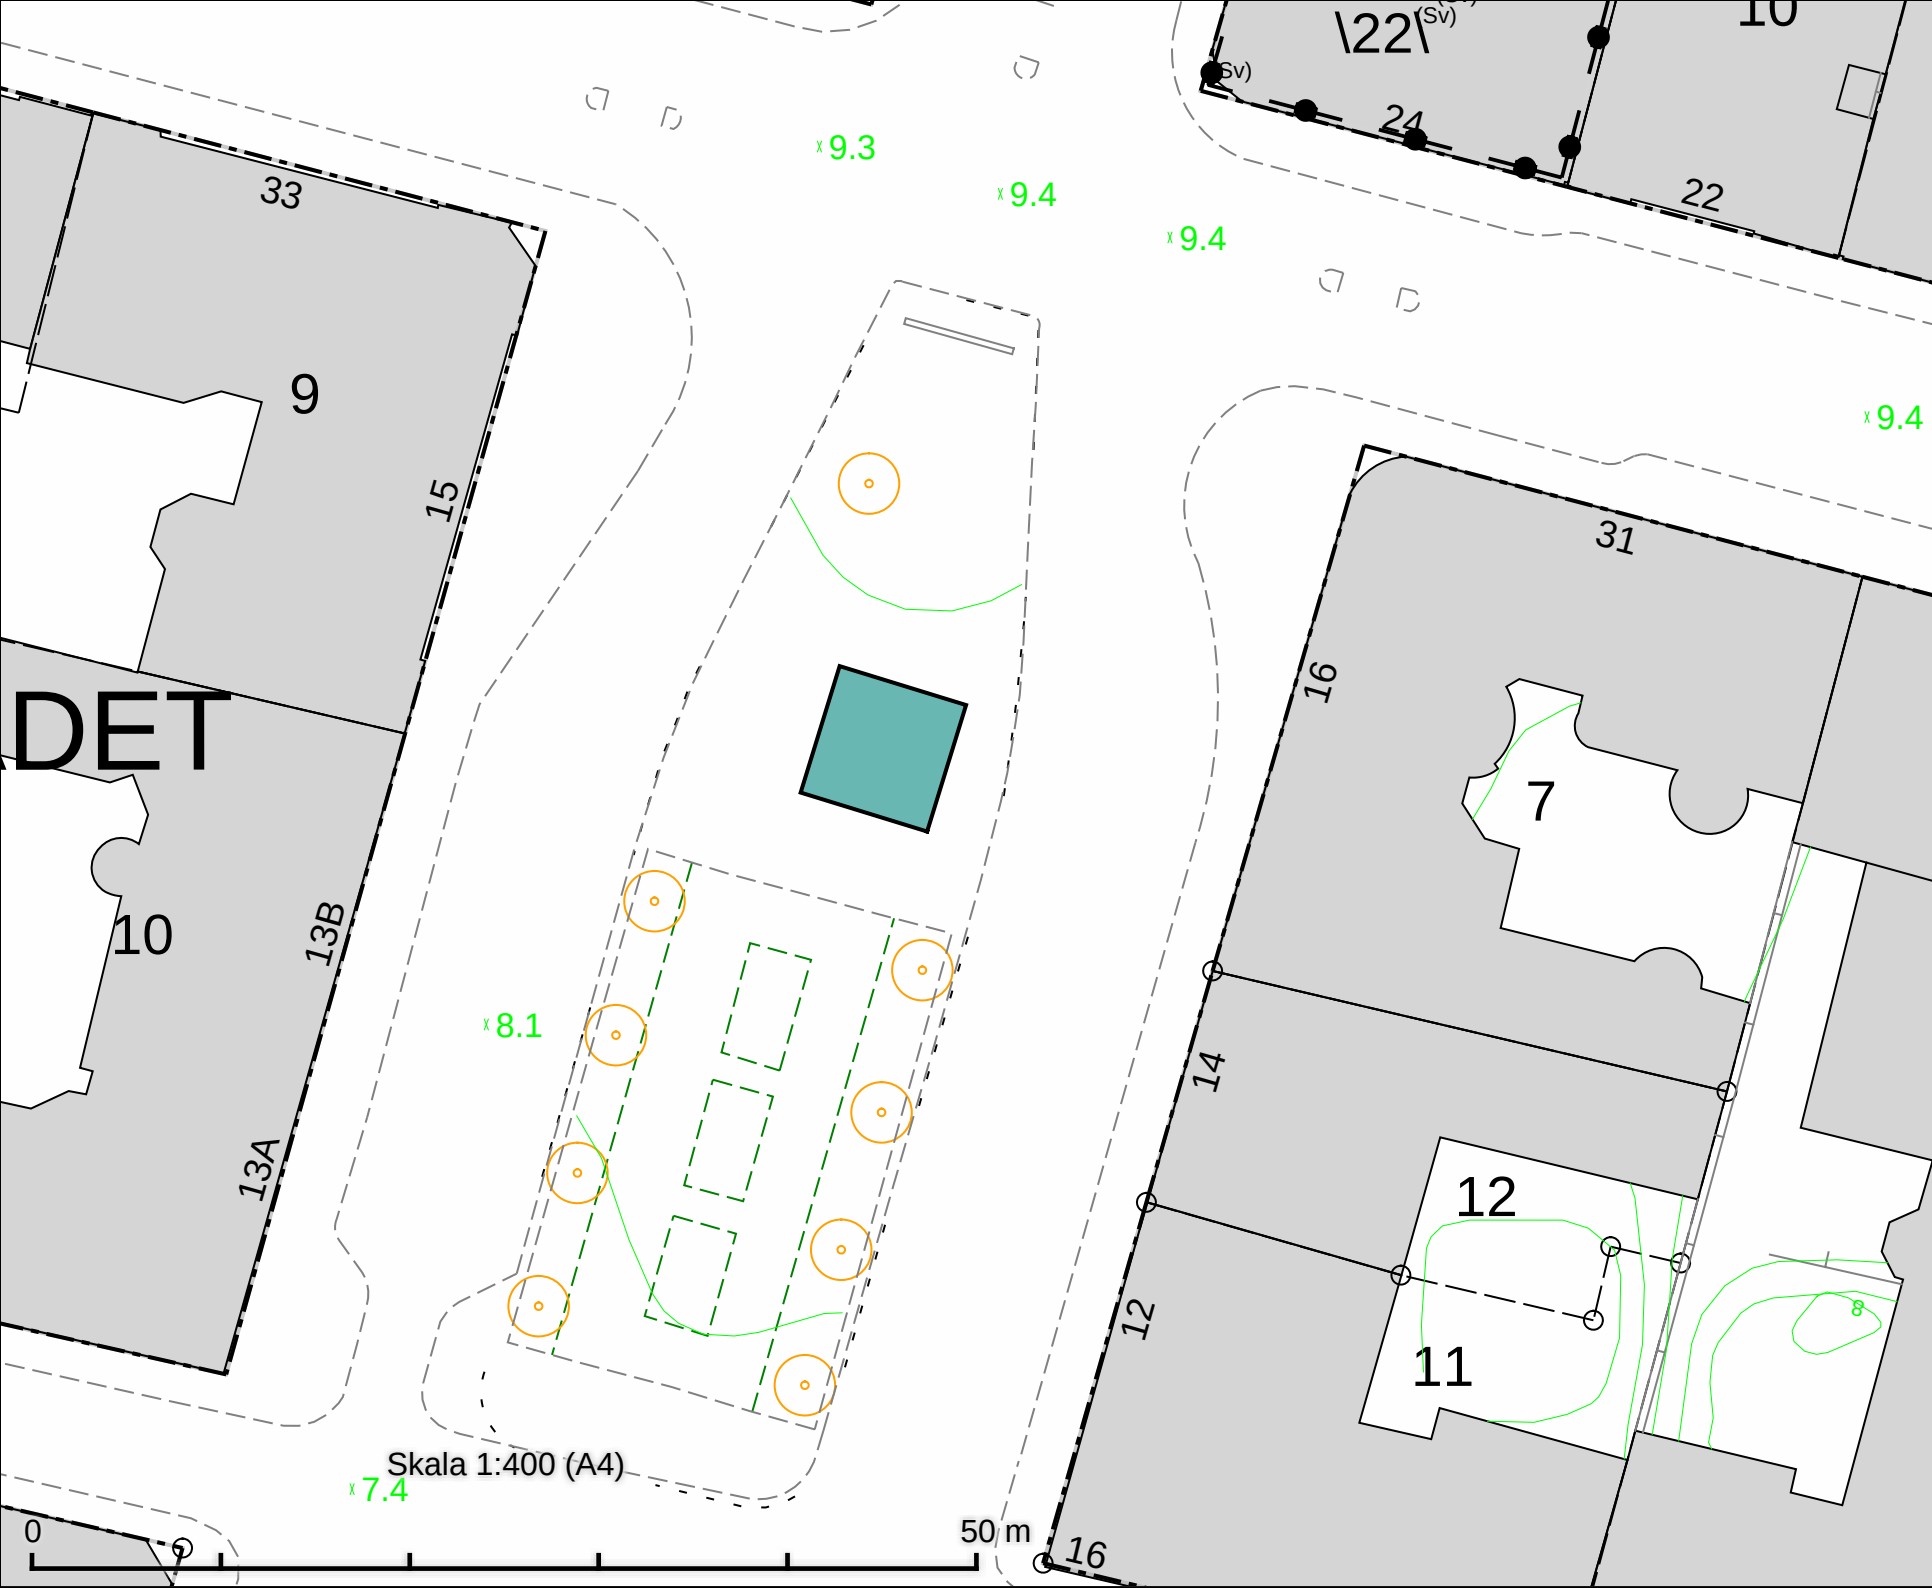

Kungsholmstorg
Salutorgsyta 49 m²

DATUM: 2025-09-04

REV.DATUM:




Salutorgsytor
Kungsholmstorg

Enligt lokala ordningsföreskrifter för
torghandel i Stockholms stad

Skala 1:400
A4

Röringsgräns

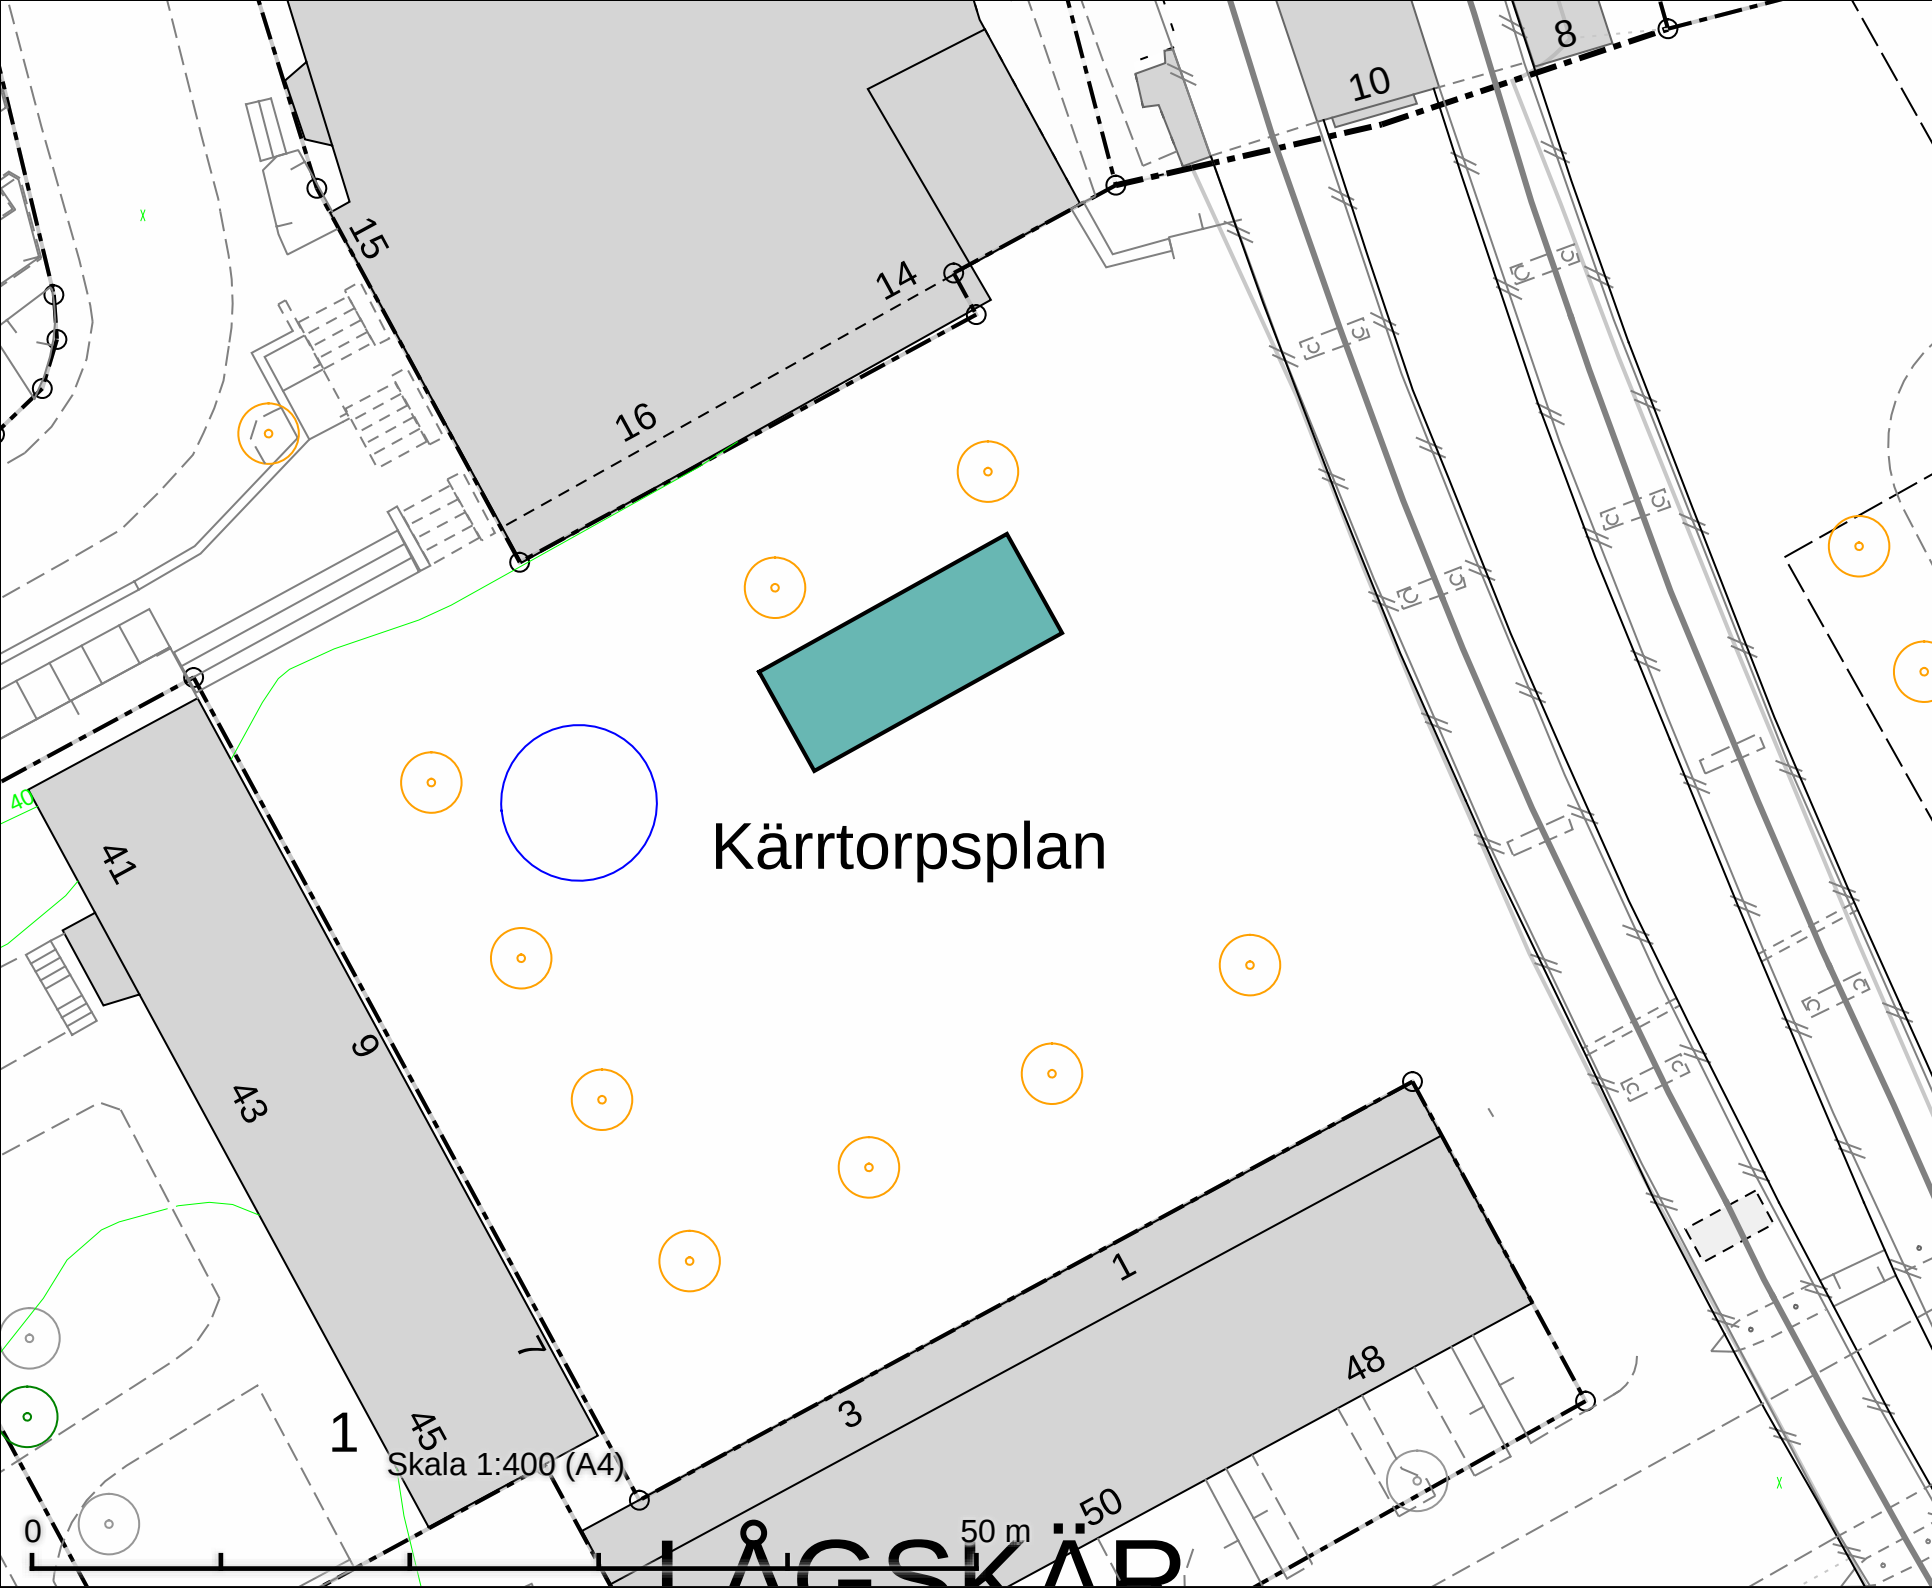

Kärrtorpsplan
Salutorgsyta 90 m²

DATUM: 2025-09-04

REV.DATUM:



Salutorgsytor
Kärrtorpsplan

Enligt lokala ordningsföreskrifter för
torghandel i Stockholms stad

Skala 1:400
A4


Rörrengör

Skala 1:400 (A4)

50 m

50

LÅGSKÄP

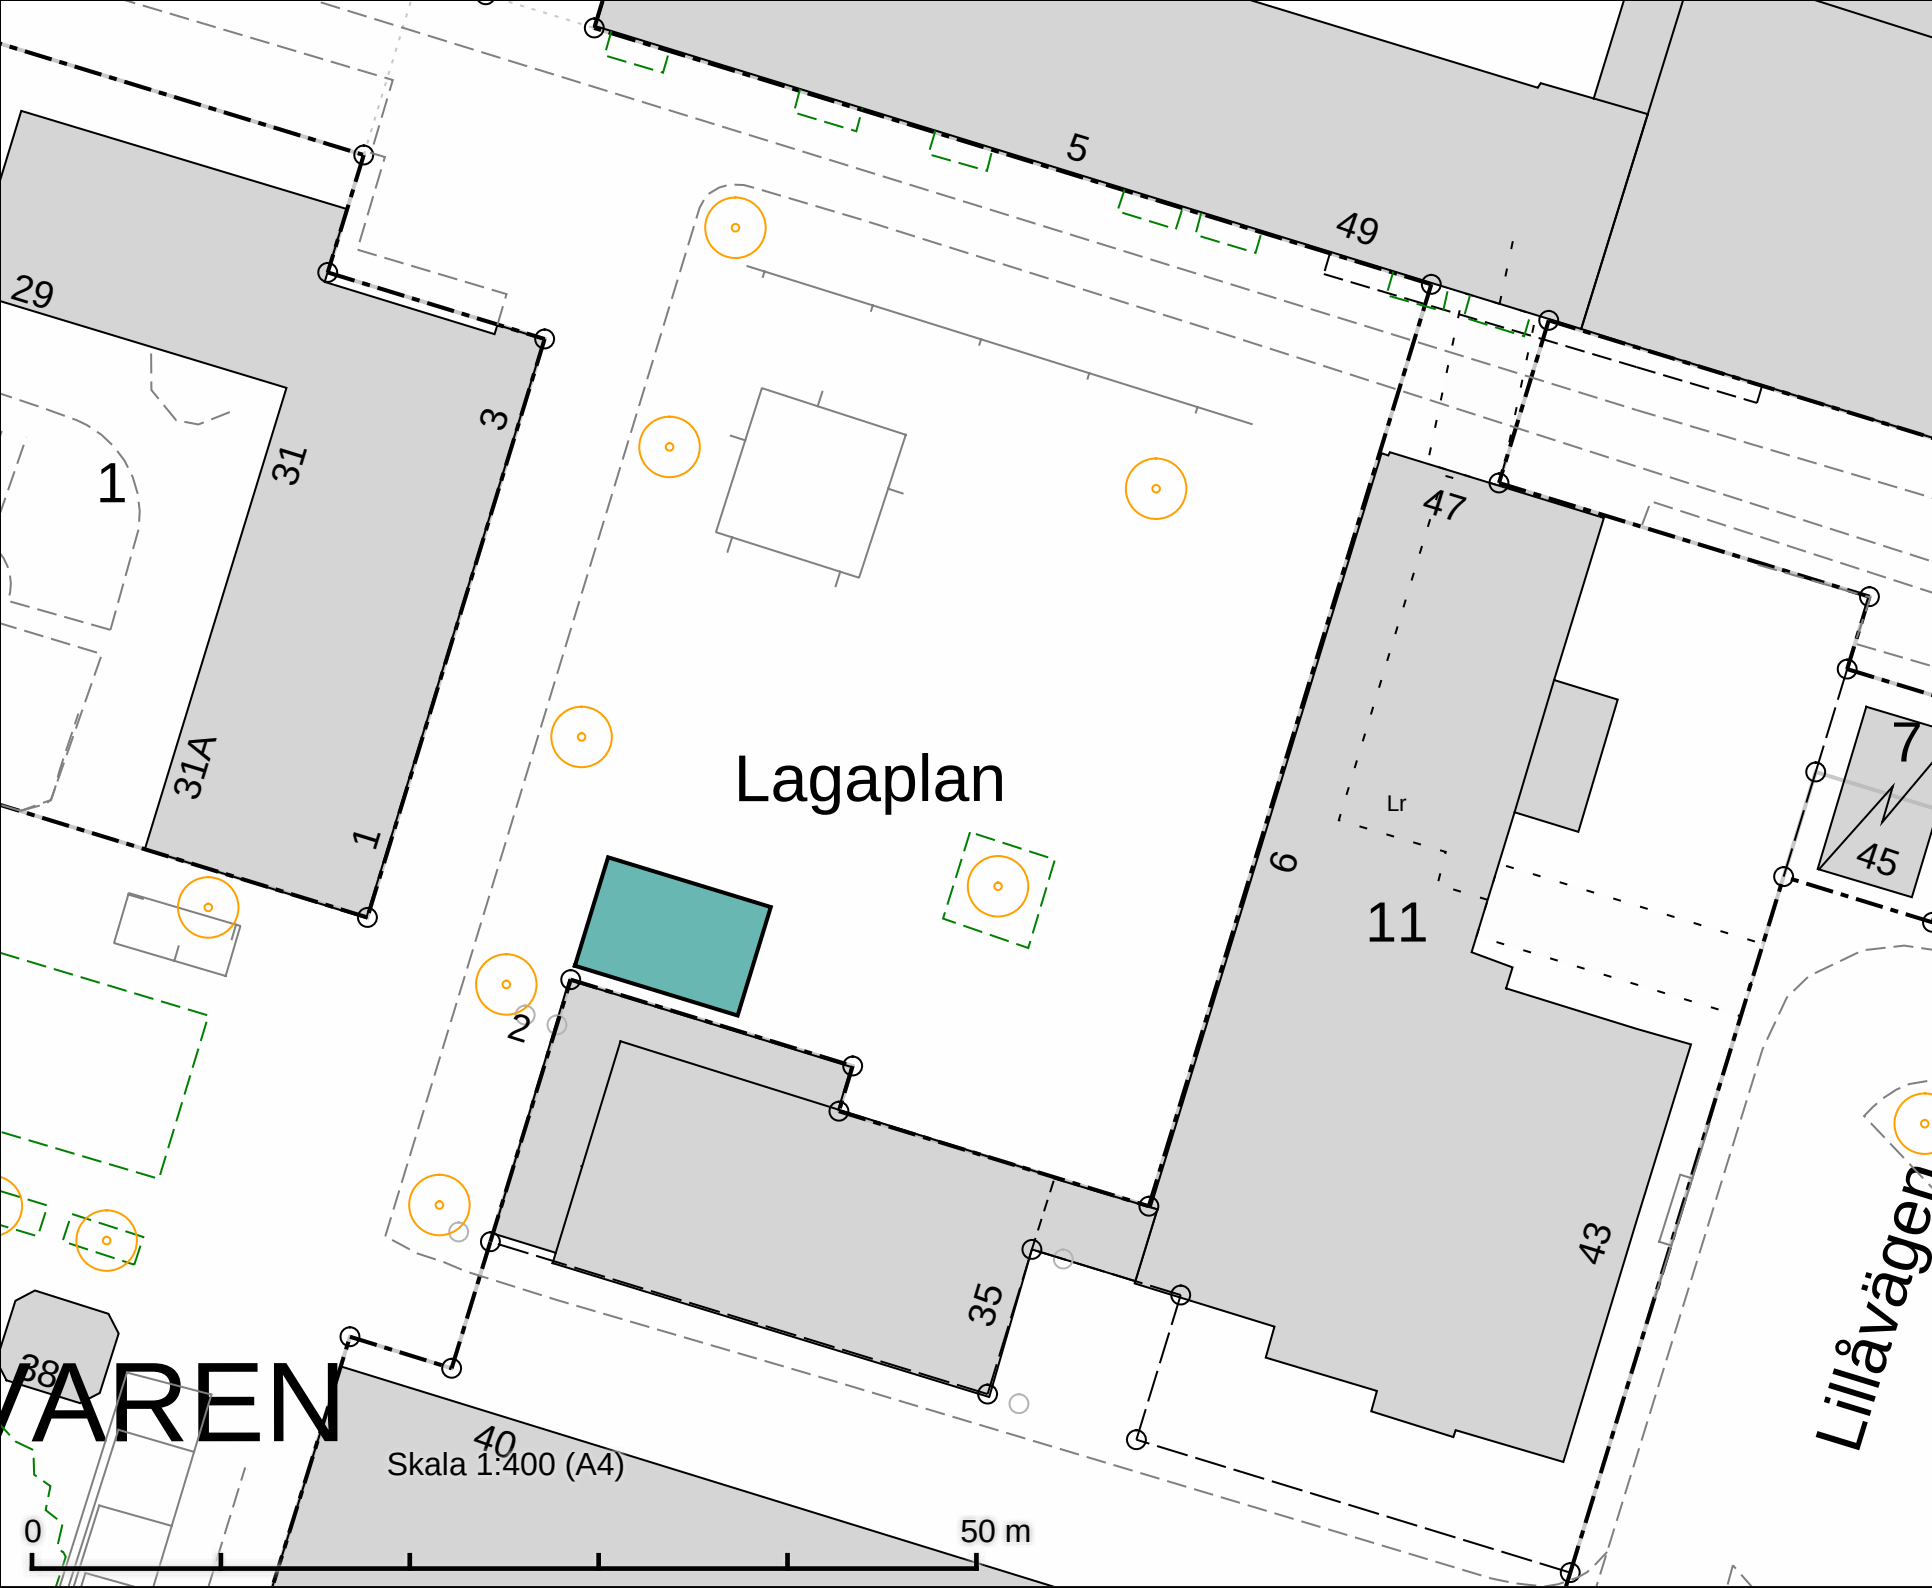

Lagaplan
Salutorgsyta 54 m²

VAREN

Skala 1:400 (A4)

50 m

Lillåvägen

DATUM: 2025-09-04

REV.DATUM:




Salutorgsytor

Lagaplan

Enligt lokala ordningsföreskrifter för
torghandel i Stockholms stad

Skala 1:400
A4

Röringsgr

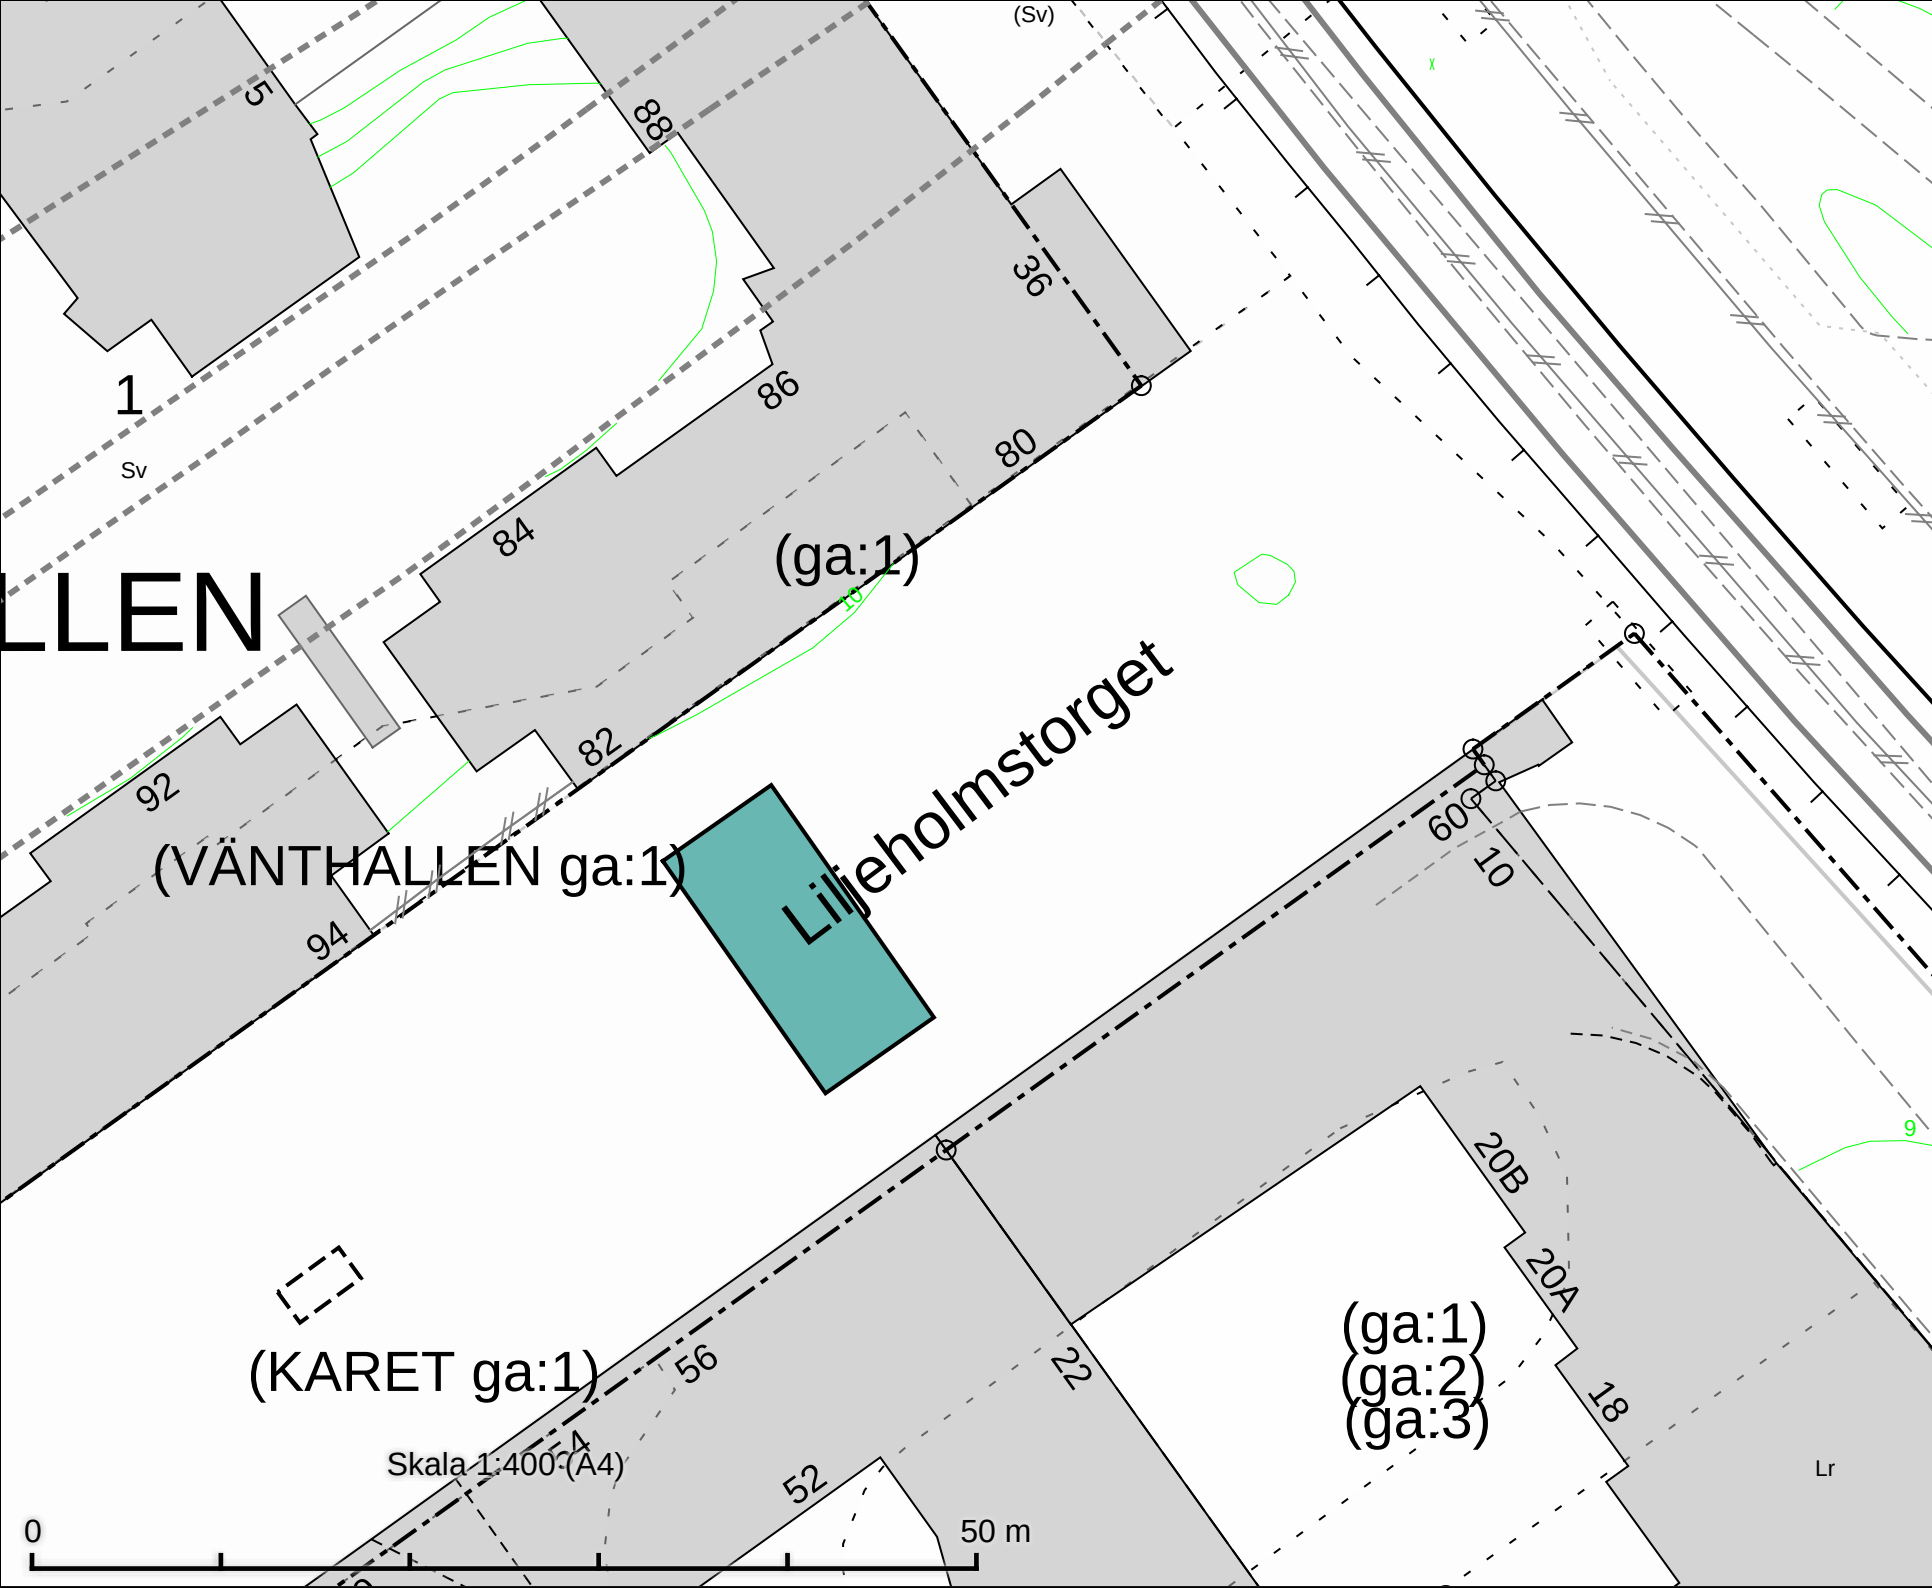

Liljeholmstorget
Salutorgsyta 105 m²

DATUM: 2025-09-04

REV.DATUM:




Salutorgsytor
Liljeholmstorget

Enligt lokala ordningsföreskrifter för
torghandel i Stockholms stad

Skala 1:400
A4

Ritningsnr

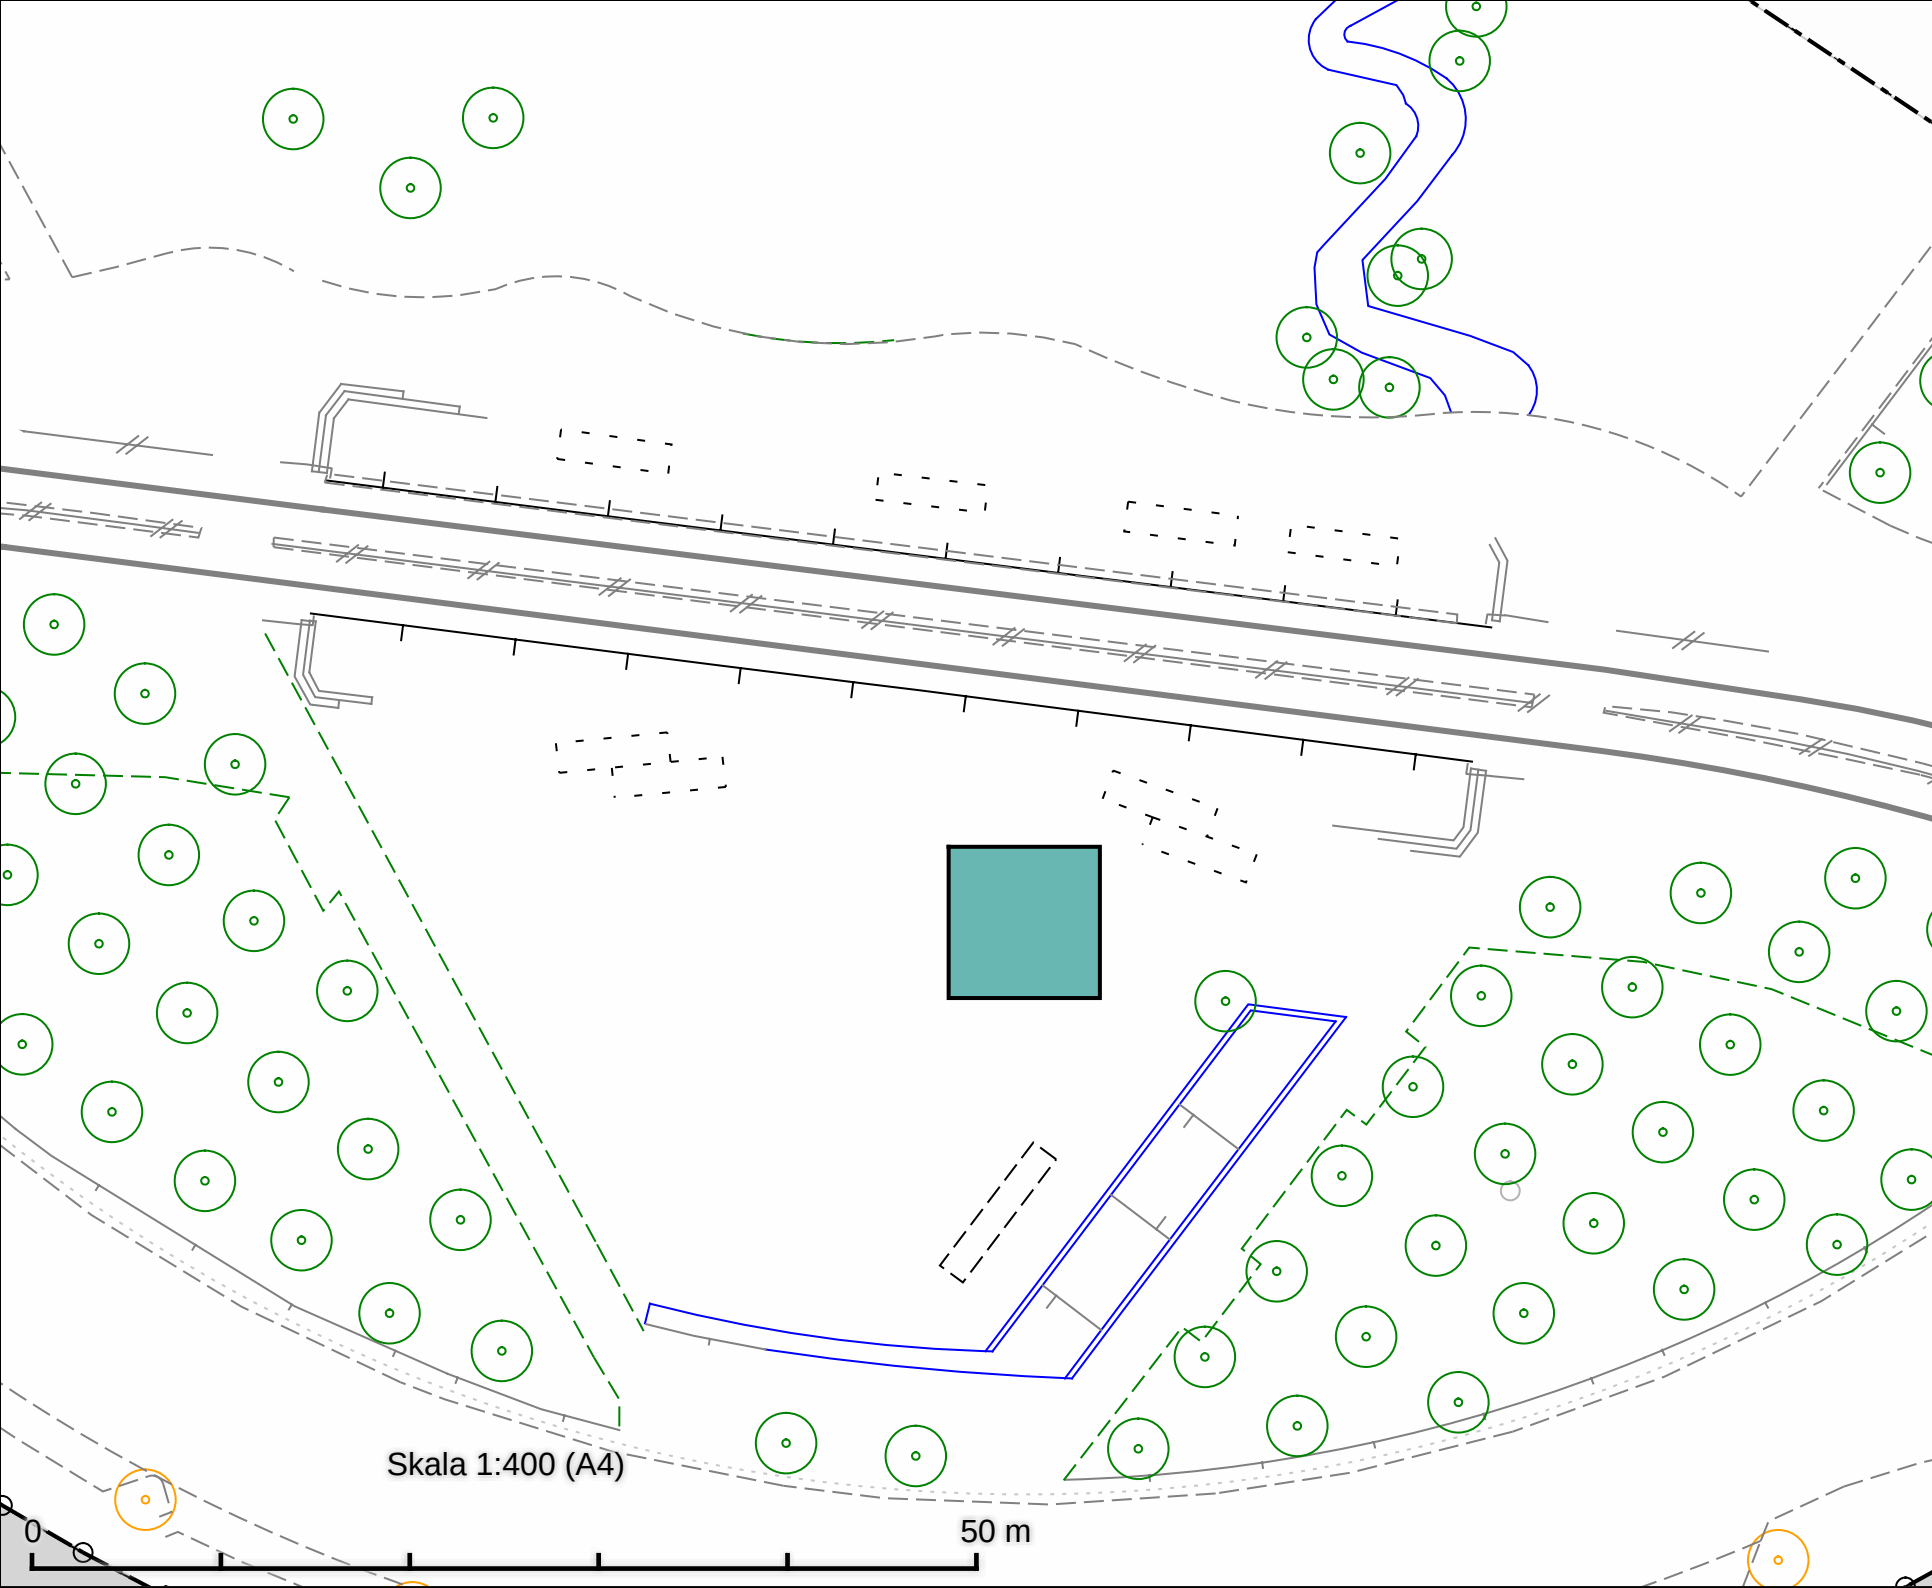

Lumatorget
Salutorgsyta 64 m²

DATUM: 2025-09-04

REV.DATUM:




Lumatorget
Salutorgsyta

Enligt lokala ordningsföreskrifter för
torghandel i Stockholms stad

Skala 1:400
A4

Röringsgräns

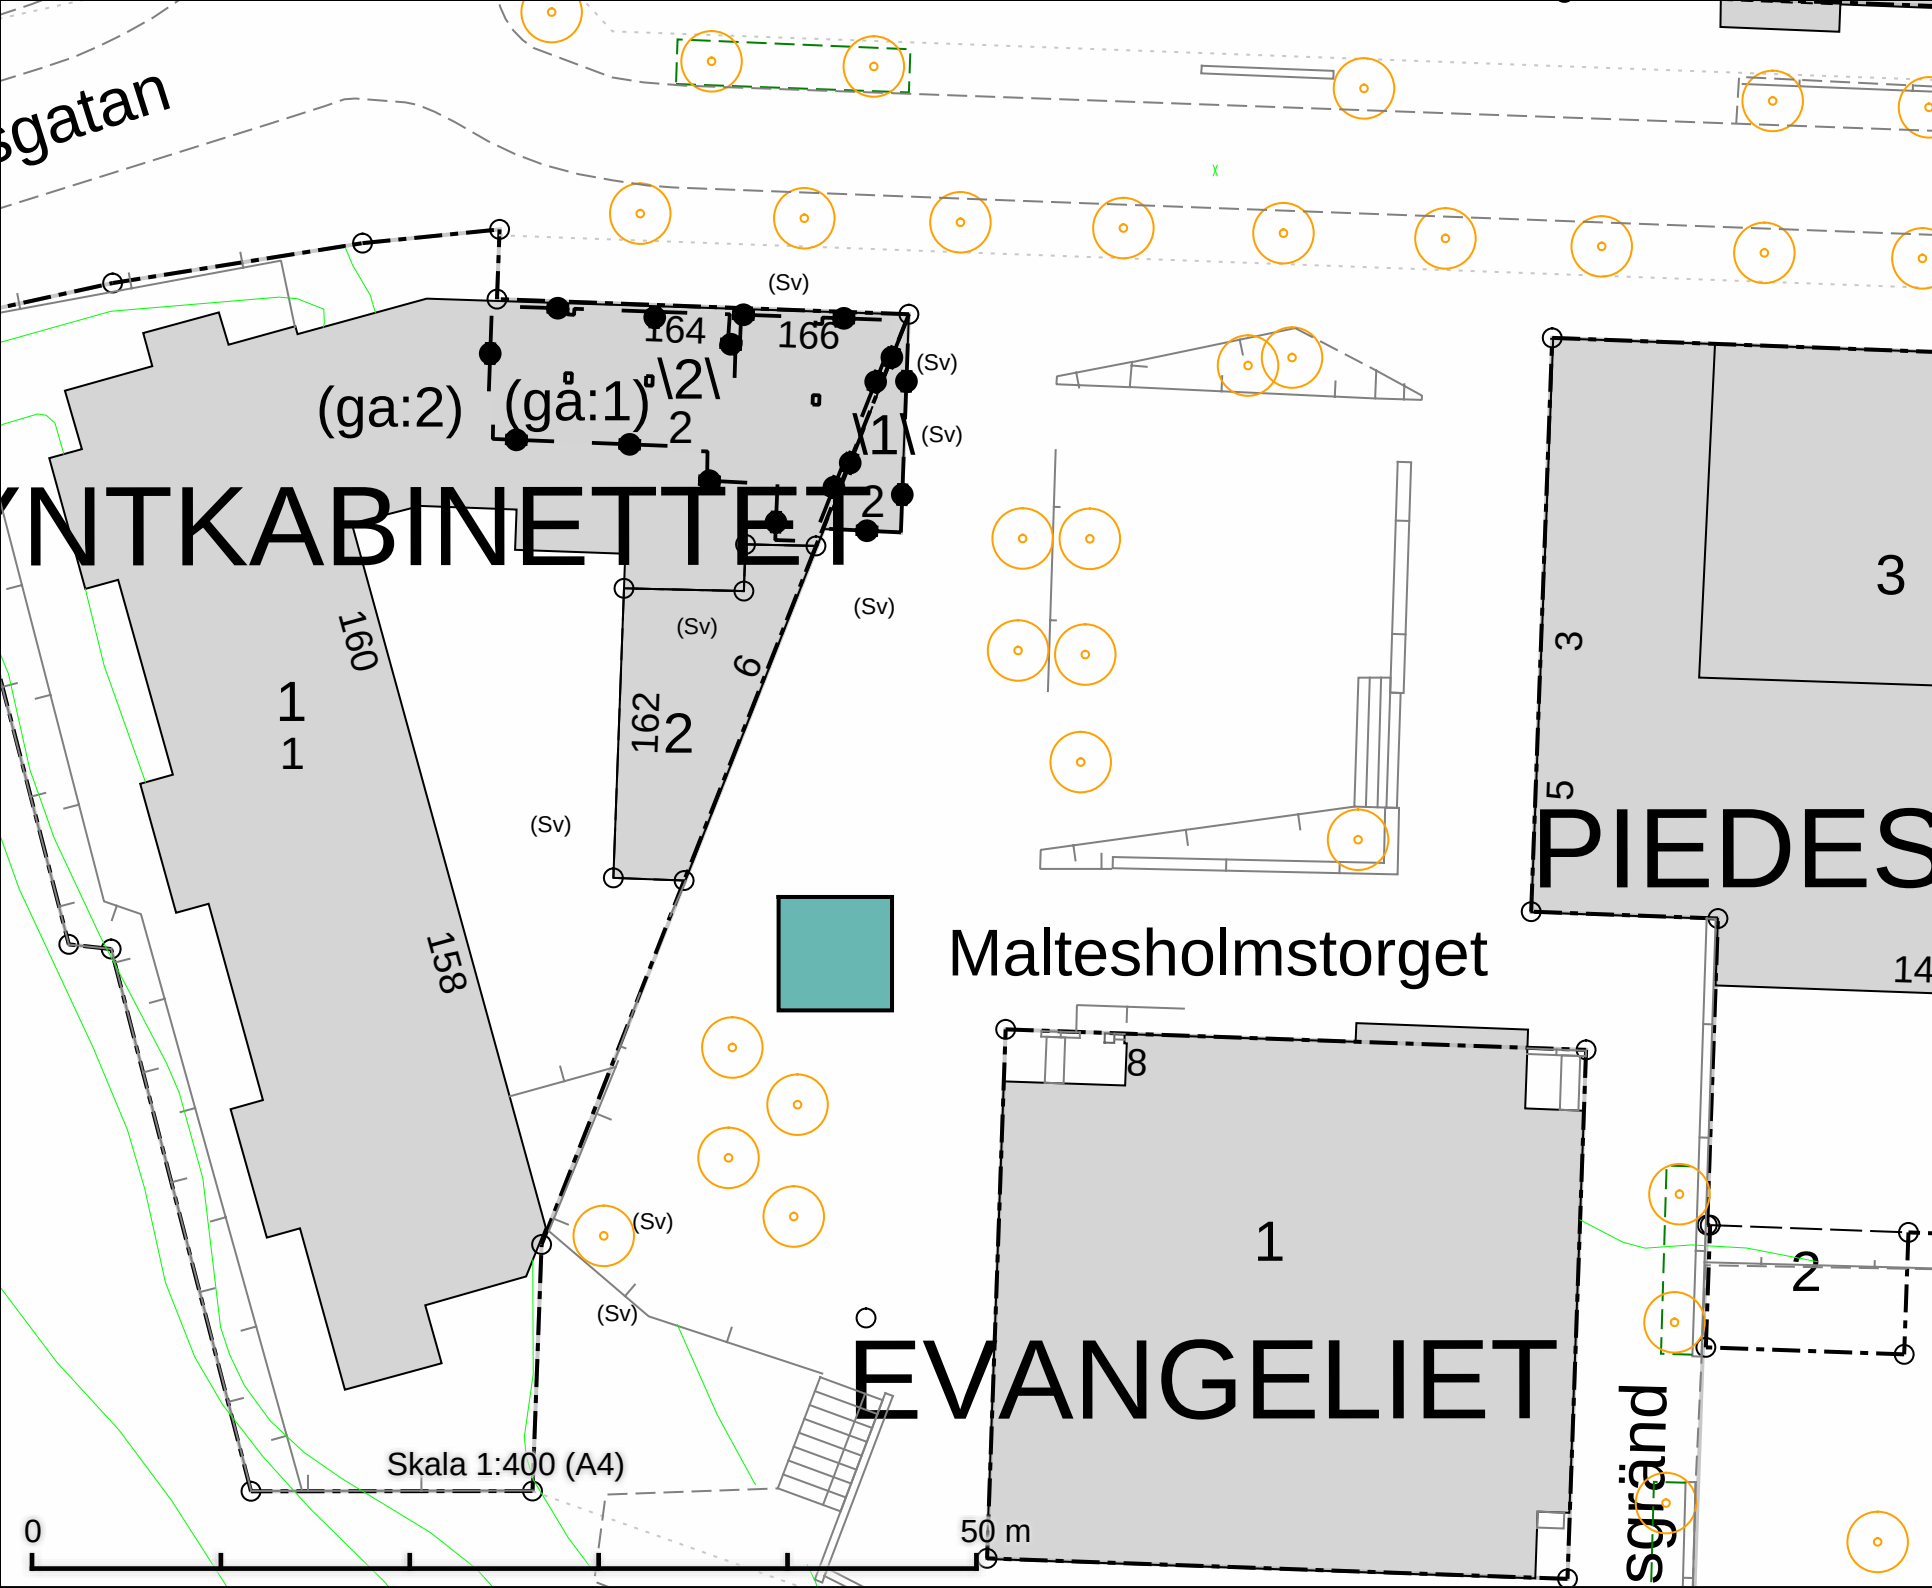

Maltesholmstorget
Salutorgsyta 36 m²

DATUM: 2025-09-04

REV.DATUM:




Salutorgsytor
Maltesholmstorget

Enligt lokala ordningsföreskrifter för
torghandel i Stockholms stad

Skala 1:400
A4

Ritningsnr

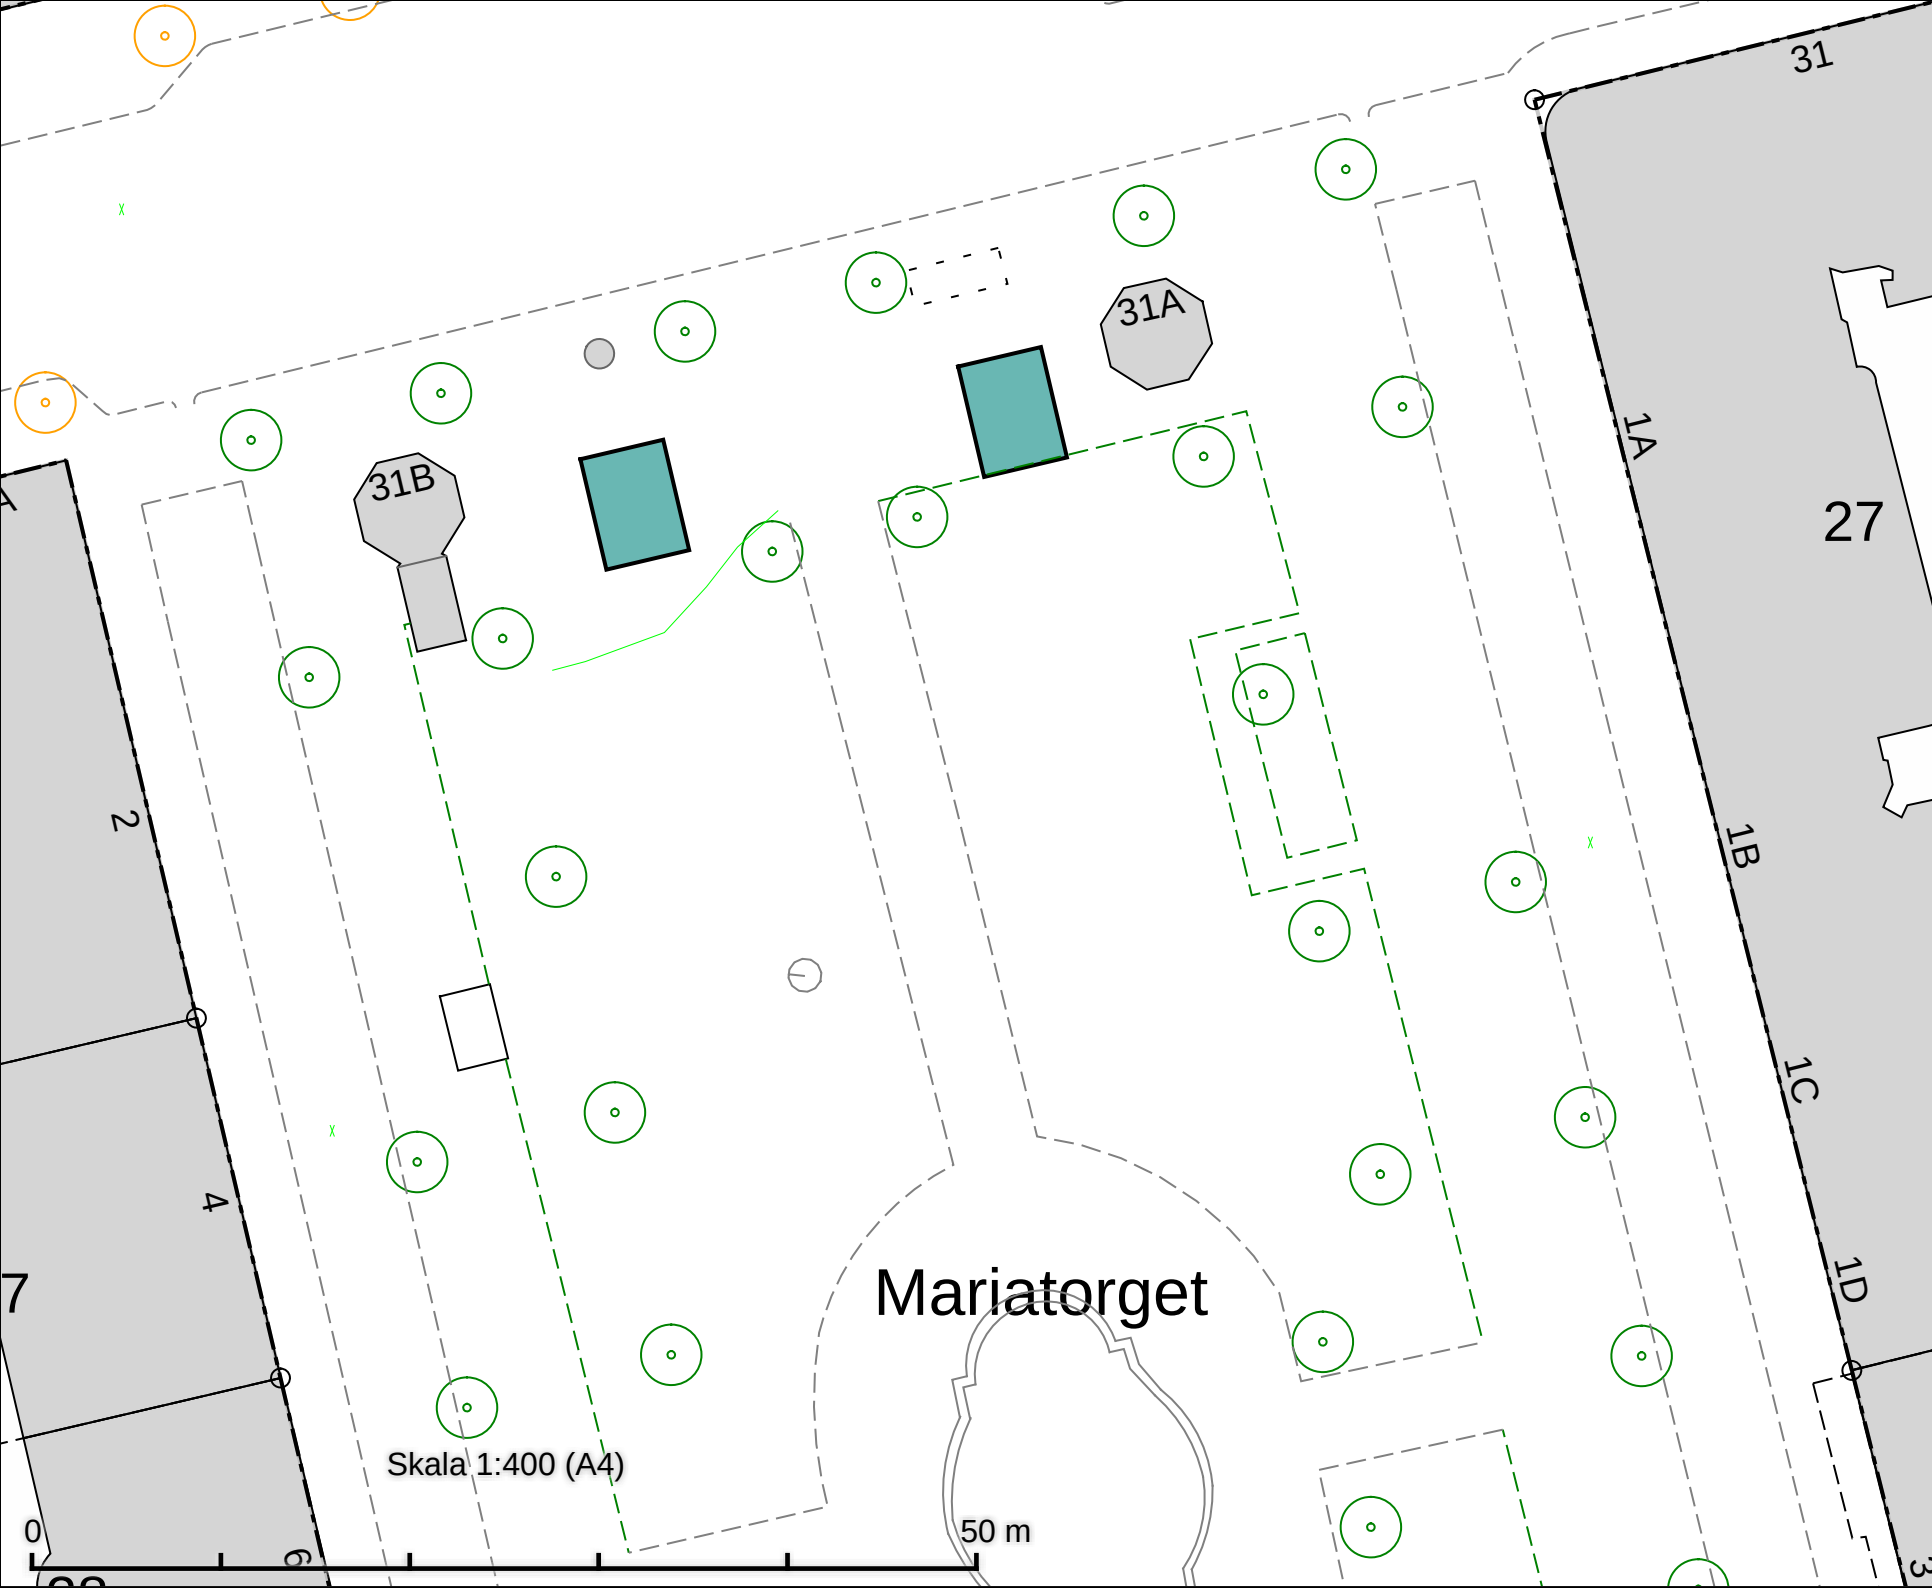

Mariatorget
Salutorgsyta 2 x 27 m²

DATUM: 2025-09-04

REV.DATUM:



Salutorgsytor
Mariatorget

Enligt lokala ordningsföreskrifter för
torghandel i Stockholms stad

Skala 1:400
A4

Röringsgren


7:87

1

Medborgarplatsen
Salutorgsyta 85 m²

Medborgarplatsen

MEDBORGARHUSET

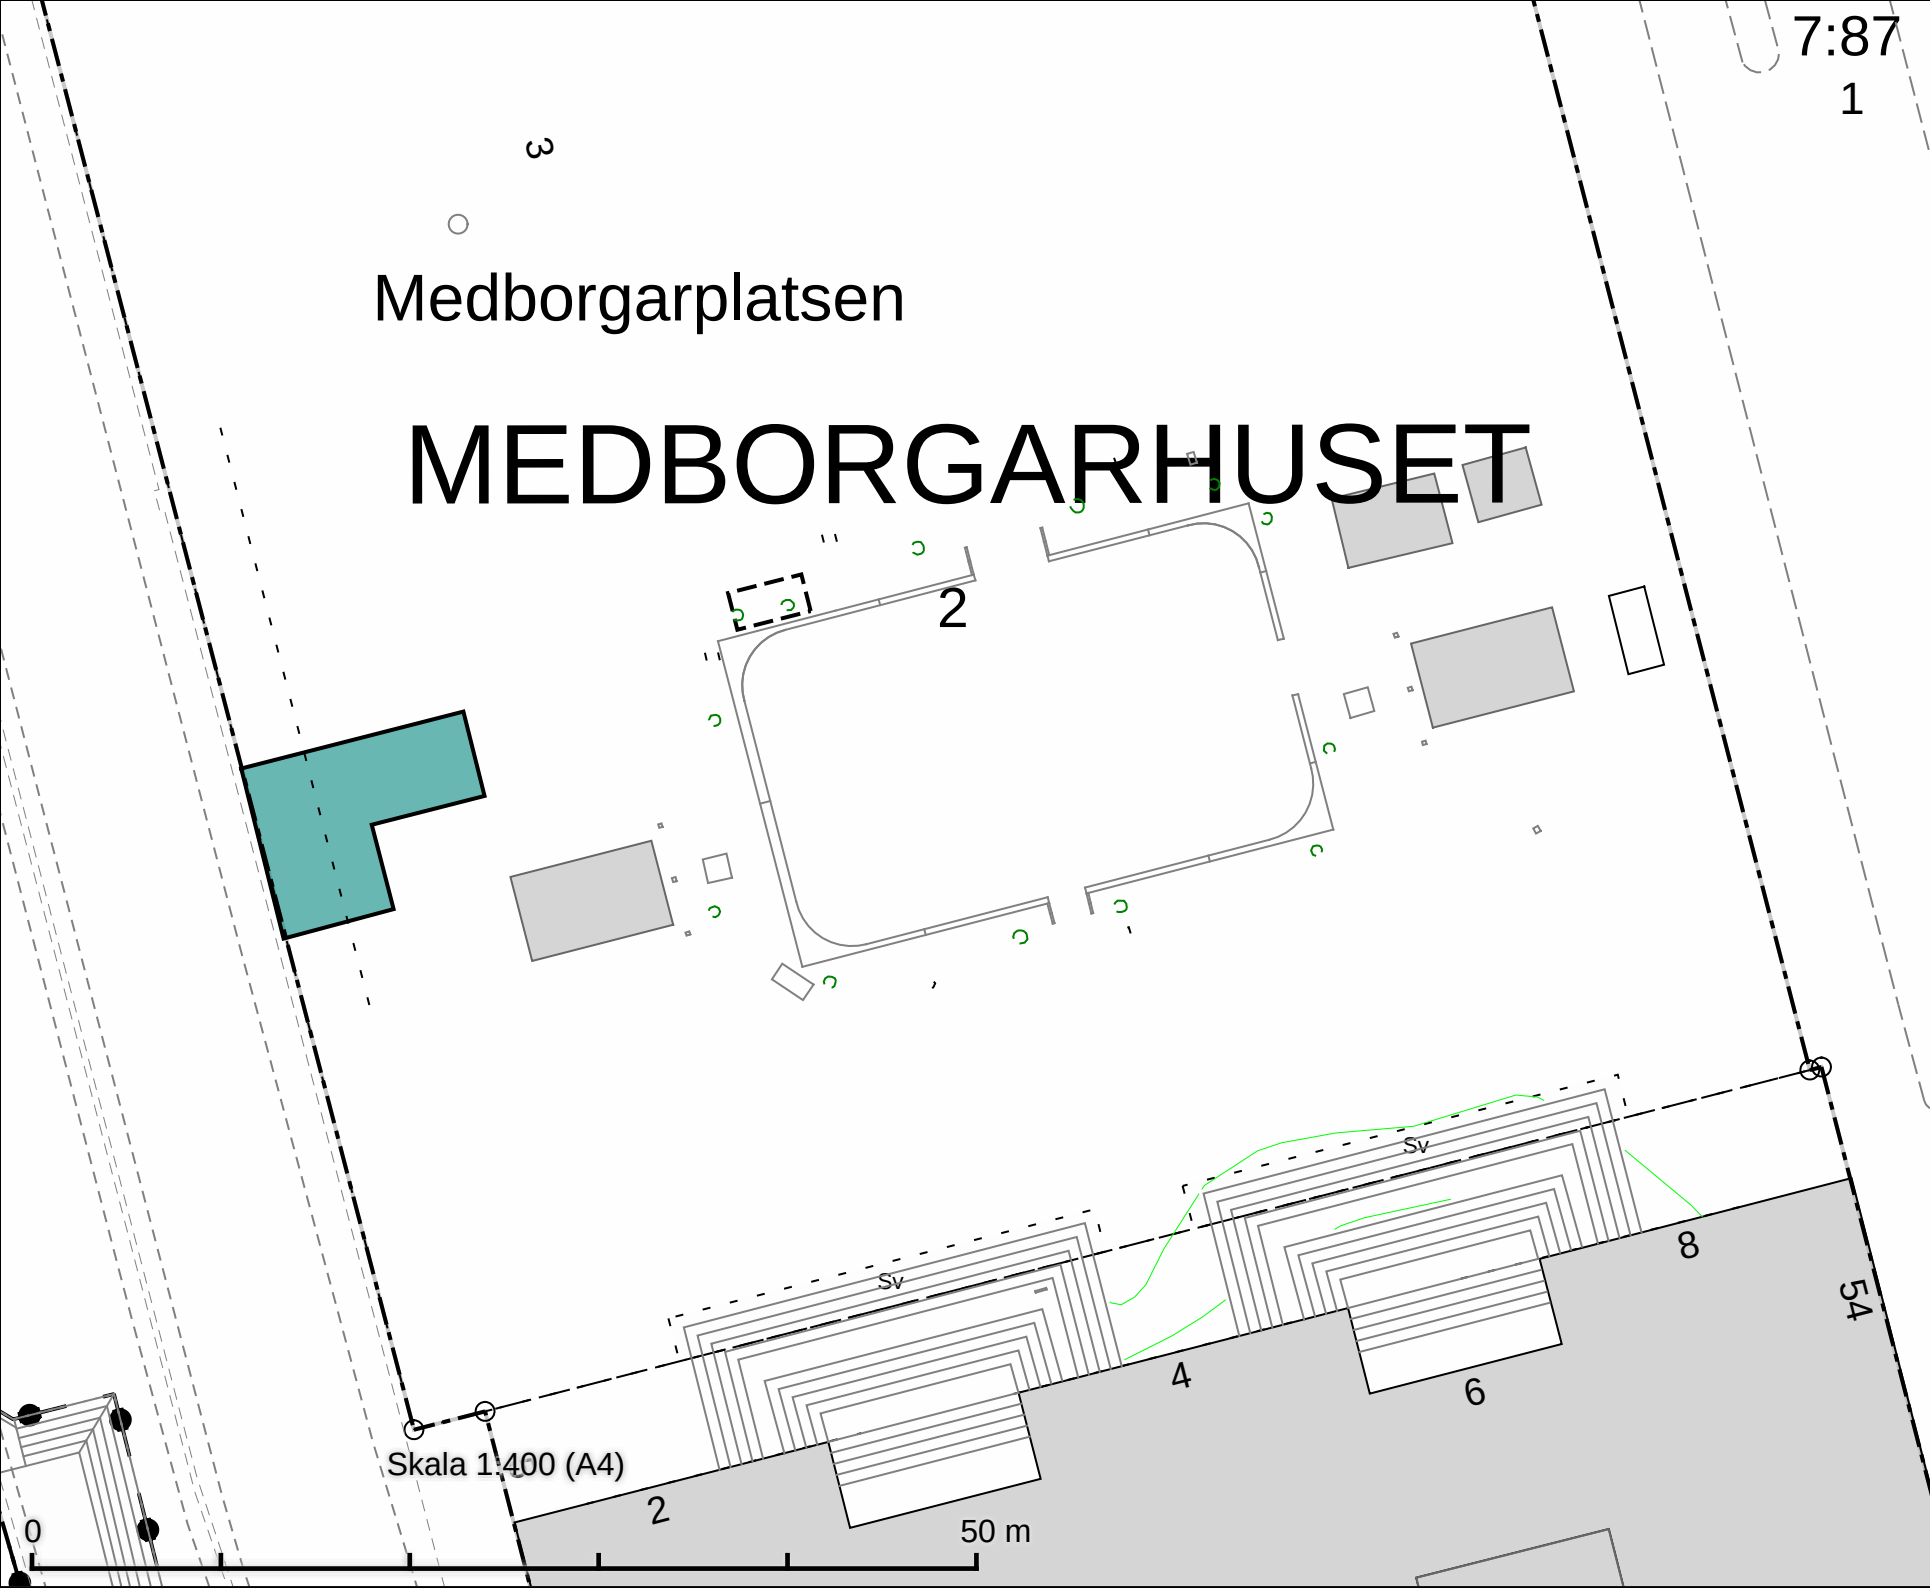

DATUM: 2025-09-04

REV.DATUM:




Salutorgsytor
Medborgarplatsen

Enligt lokala ordningsföreskrifter för
torghandel i Stockholms stad

Skala 1:400
A4

Röringsgren

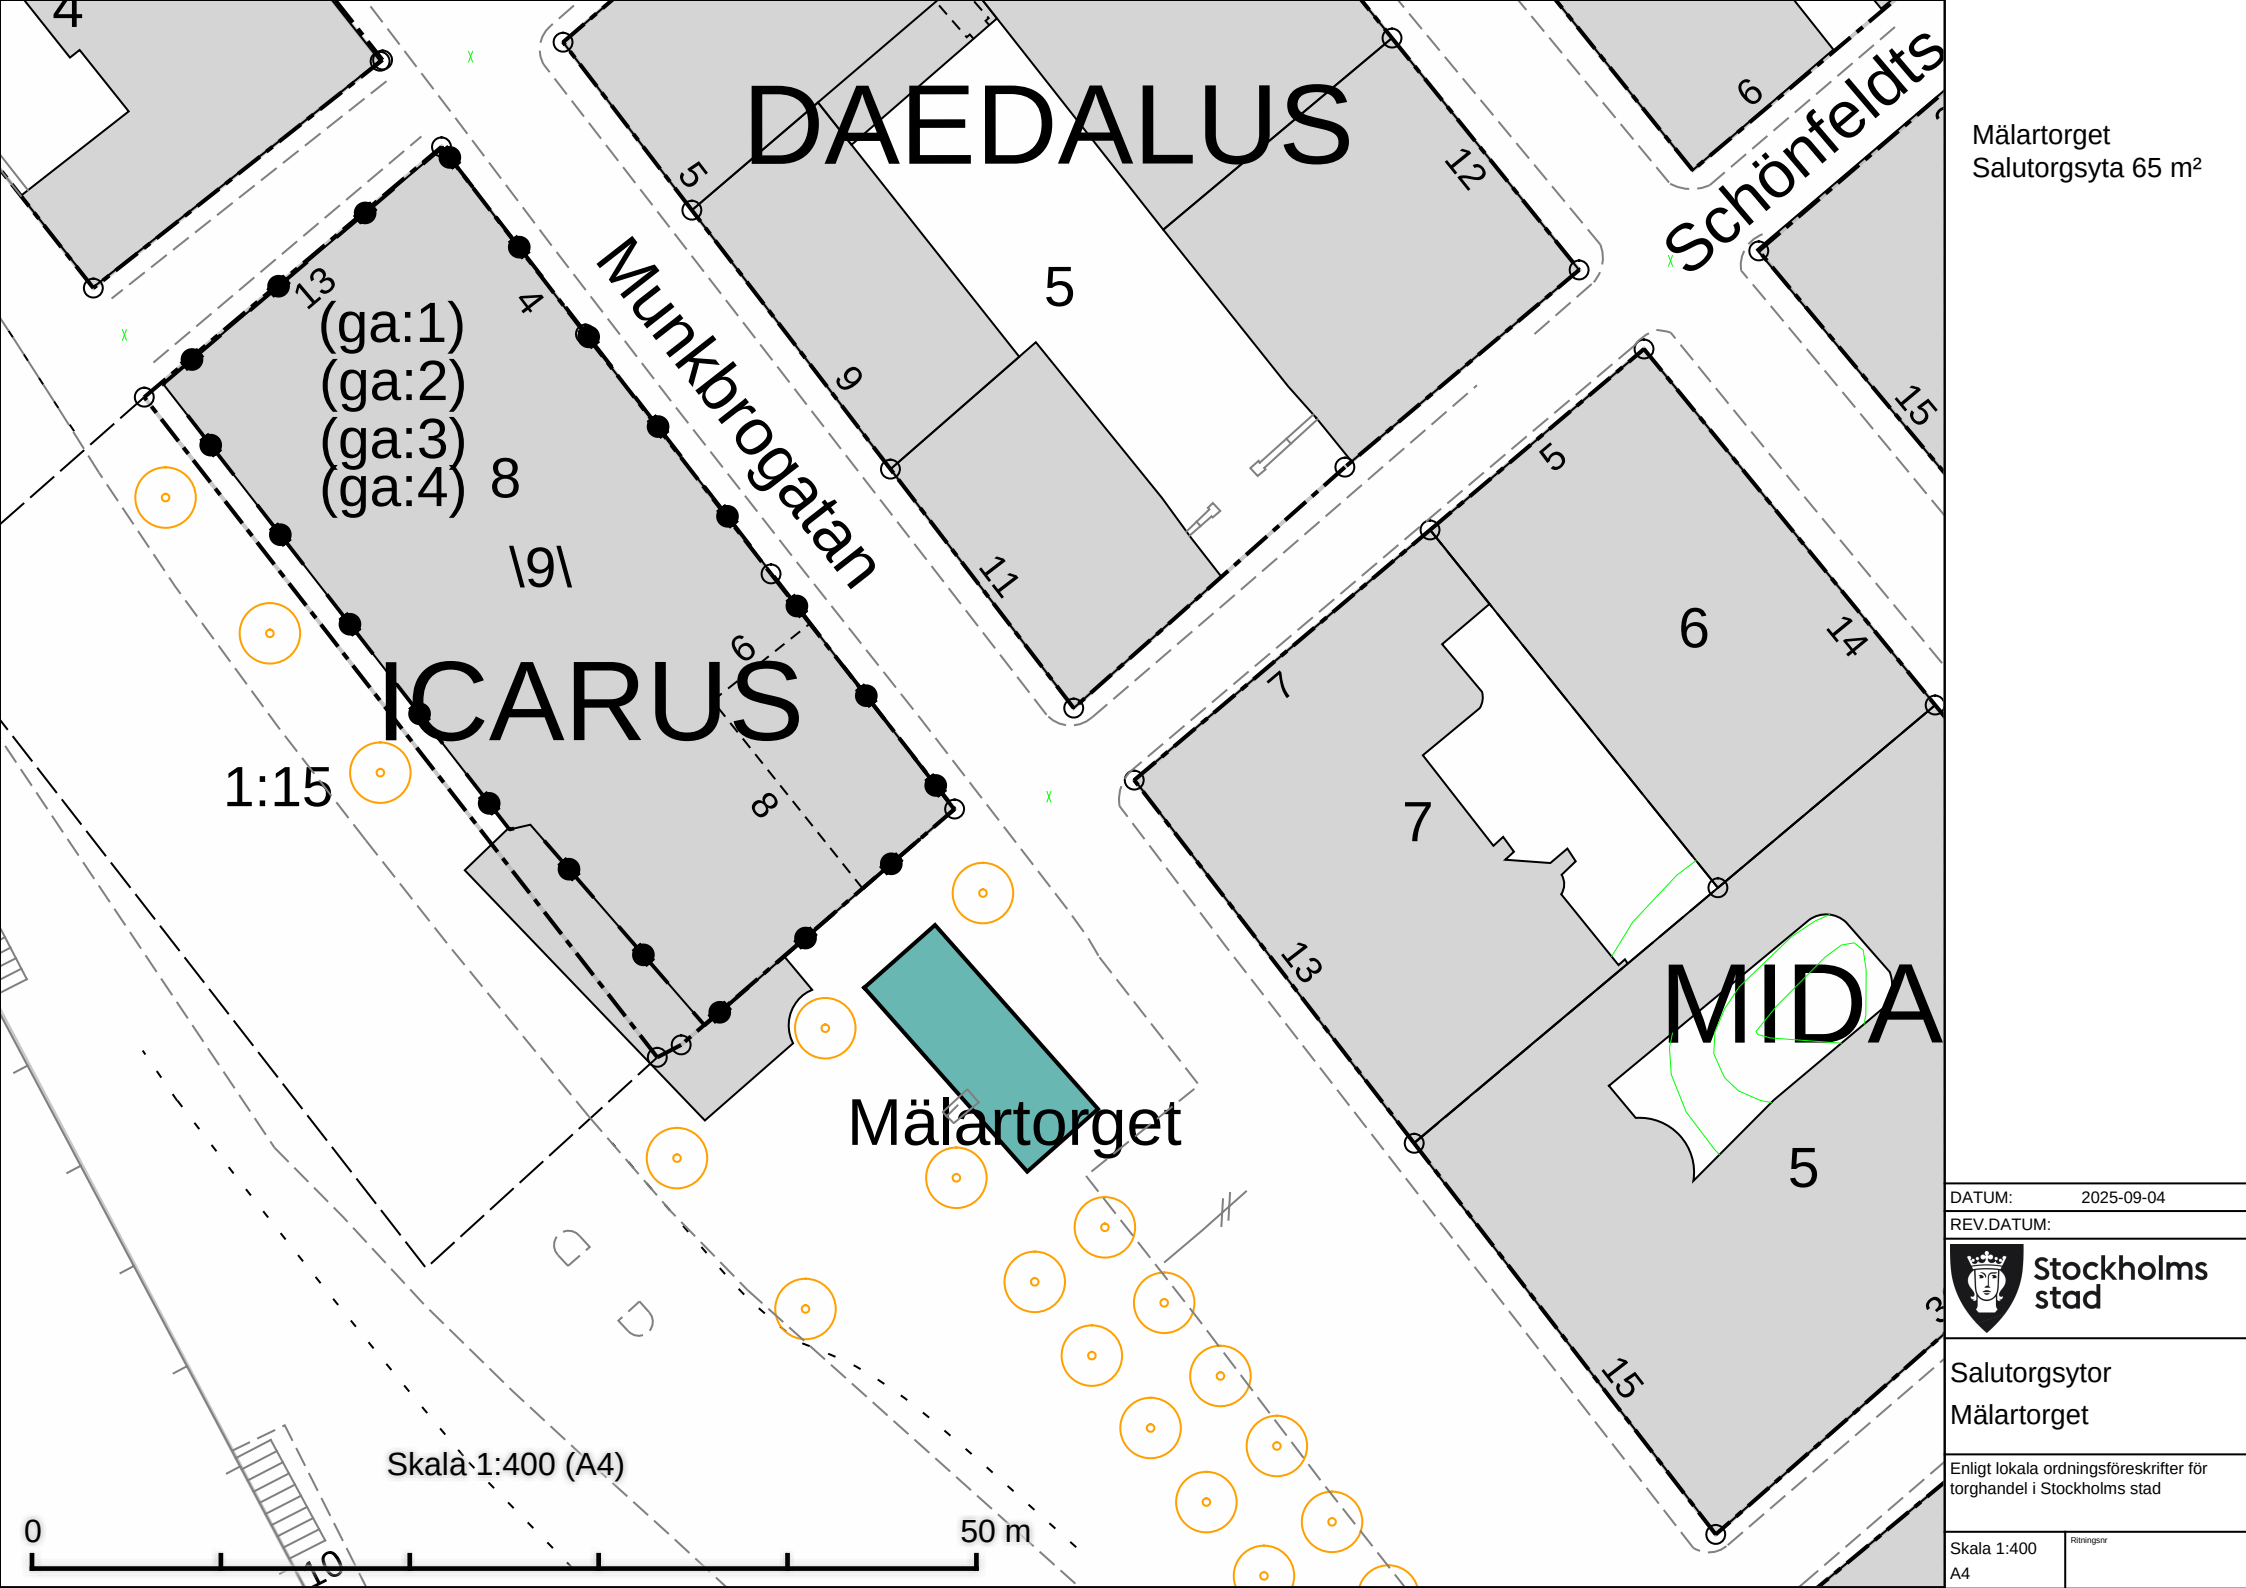

Mälartorget
Salutorgsyta 65 m²

DATUM: 2025-09-04

REV.DATUM:




Salutorgsytor
Mälartorget

Enligt lokala ordningsföreskrifter för
torghandel i Stockholms stad

Skala 1:400
A4

Röringsare

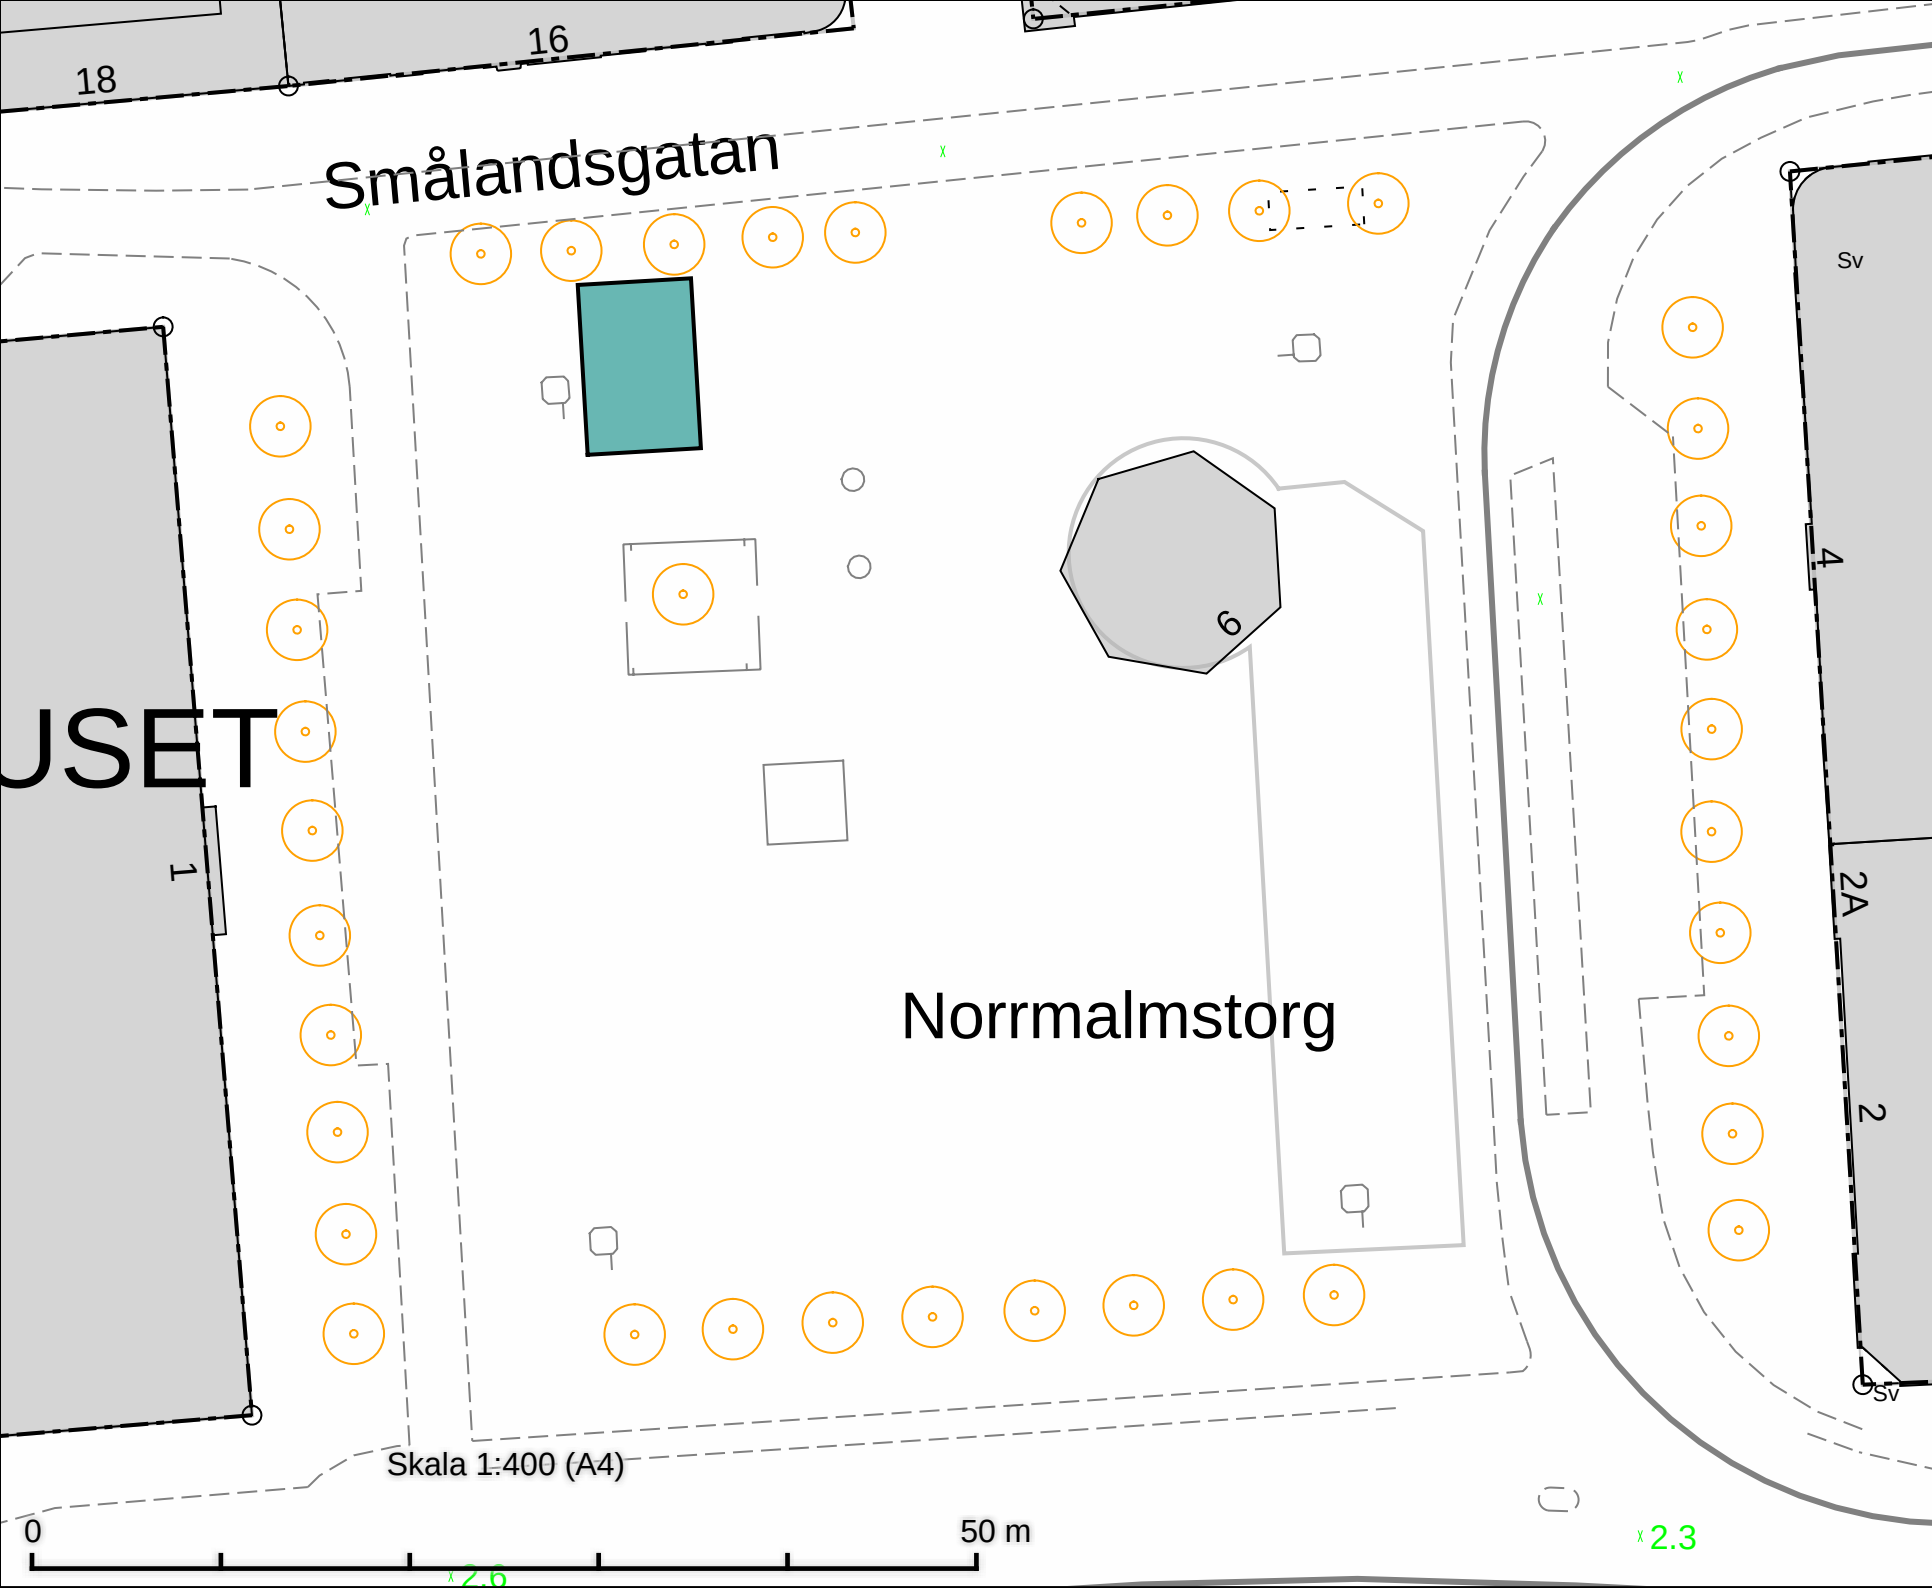

Norrmalmstorg
Salutorgsyta 54 m²

DATUM: 2025-09-04

REV.DATUM:



Salutorgsytor
Norrmalmstorg


Enligt lokala ordningsföreskrifter för
torghandel i Stockholms stad

Skala 1:400
A4

Röringsare

x 2.3

x 2.6

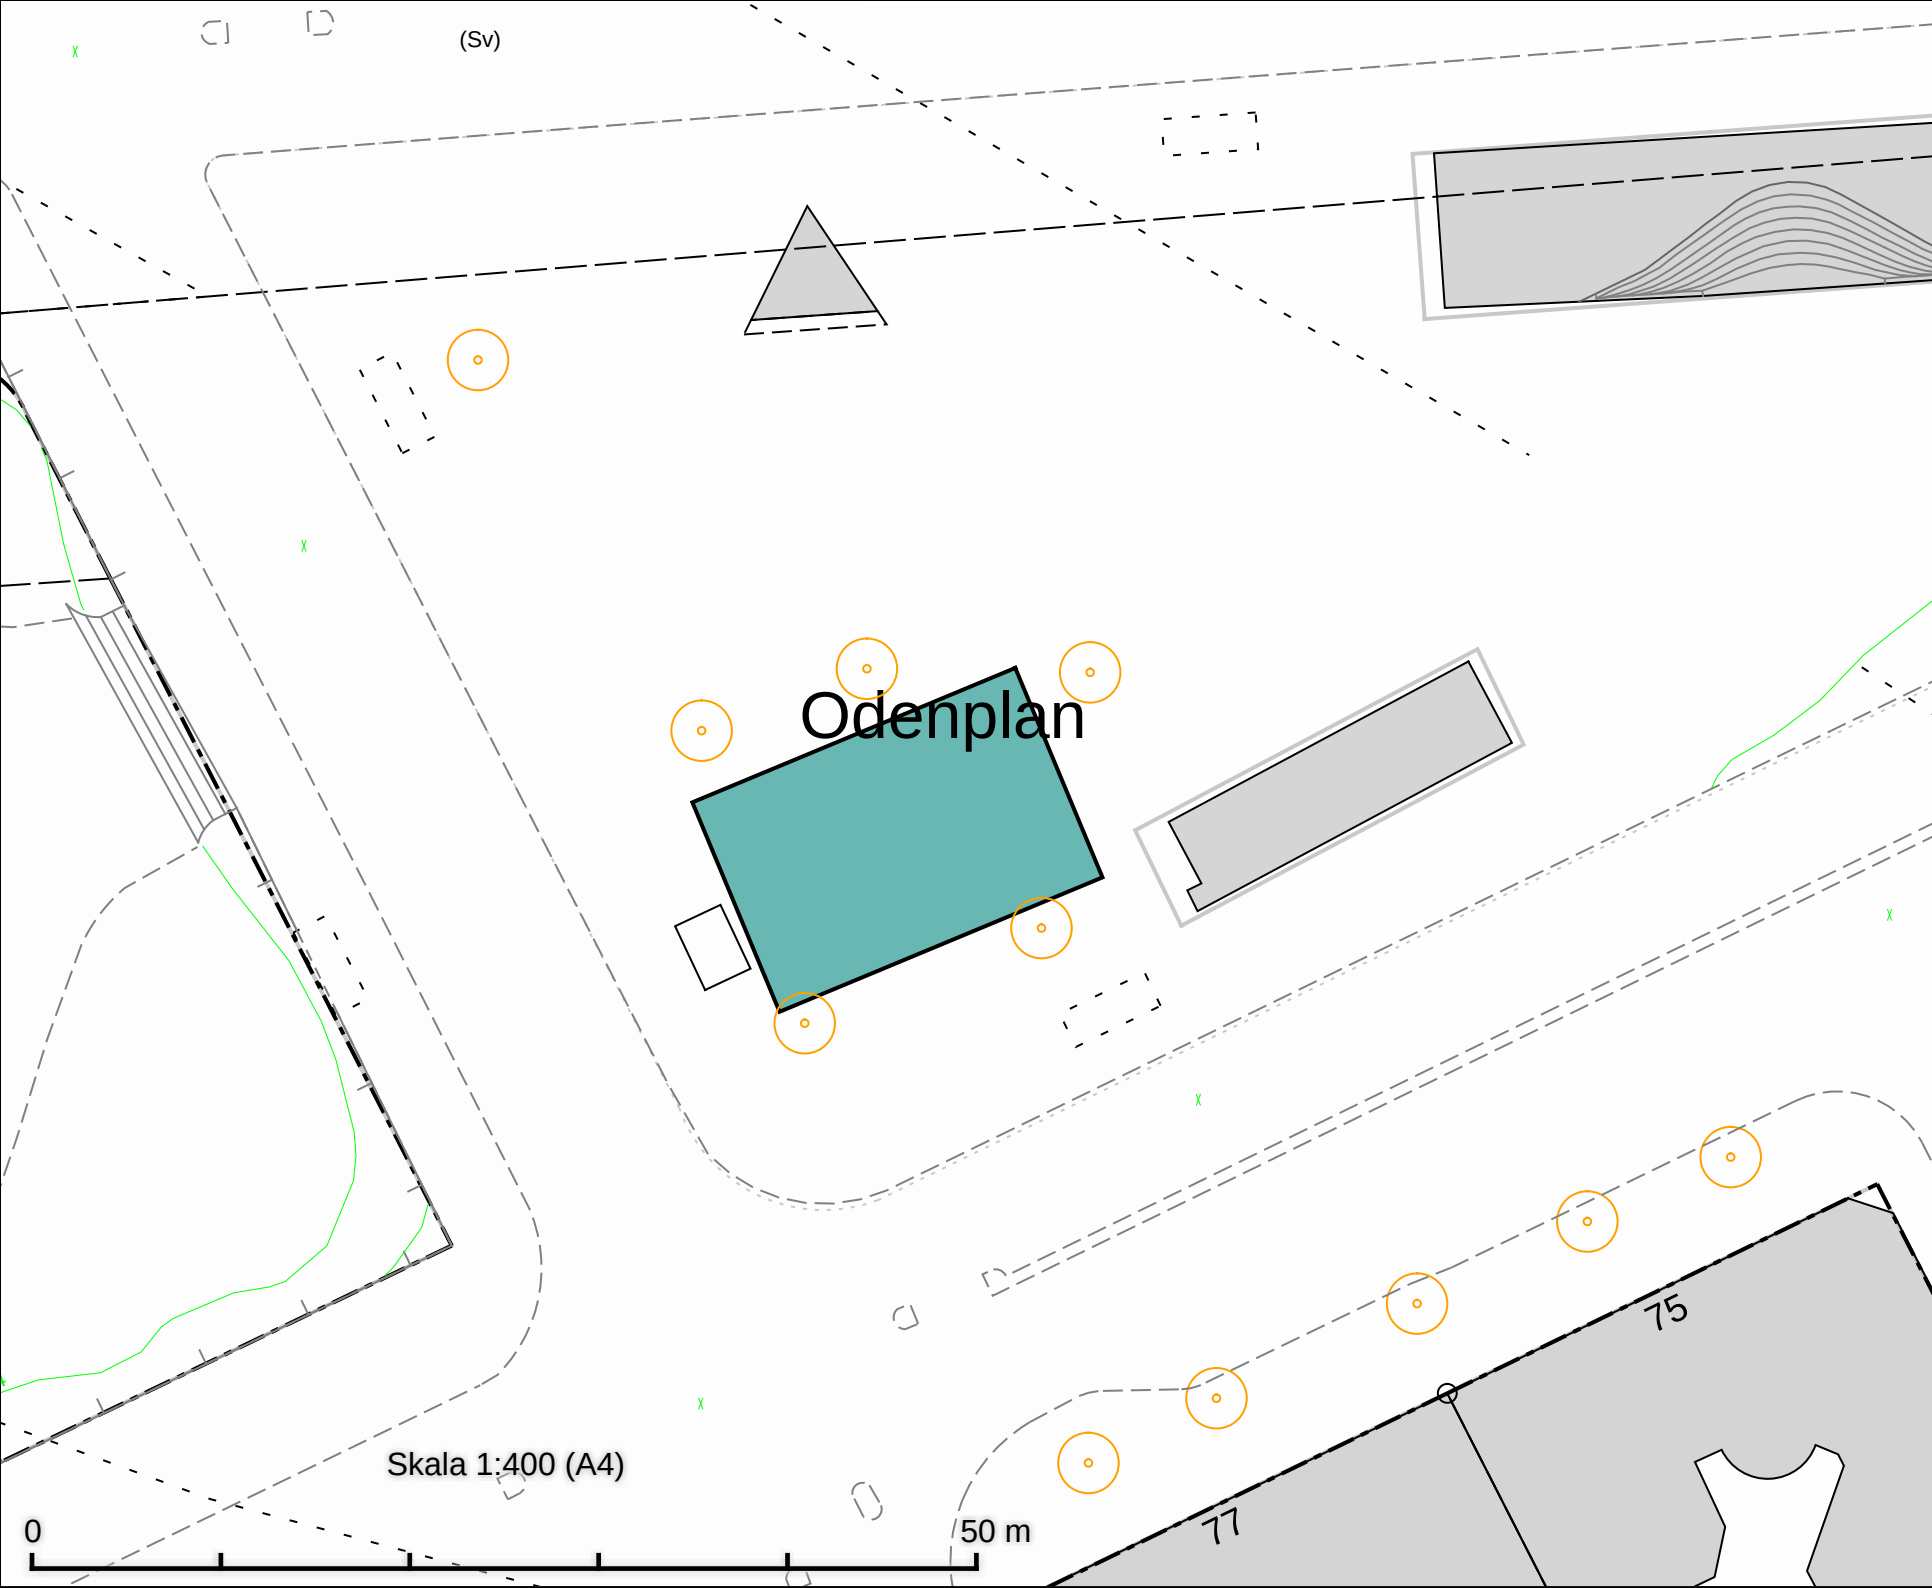

Odenplan
Salutorgsyta 222 m²

DATUM: 2025-09-04

REV.DATUM:




Salutorgsytor
Odenplan

Enligt lokala ordningsföreskrifter för
torghandel i Stockholms stad

Skala 1:400
A4

Ritningsnr

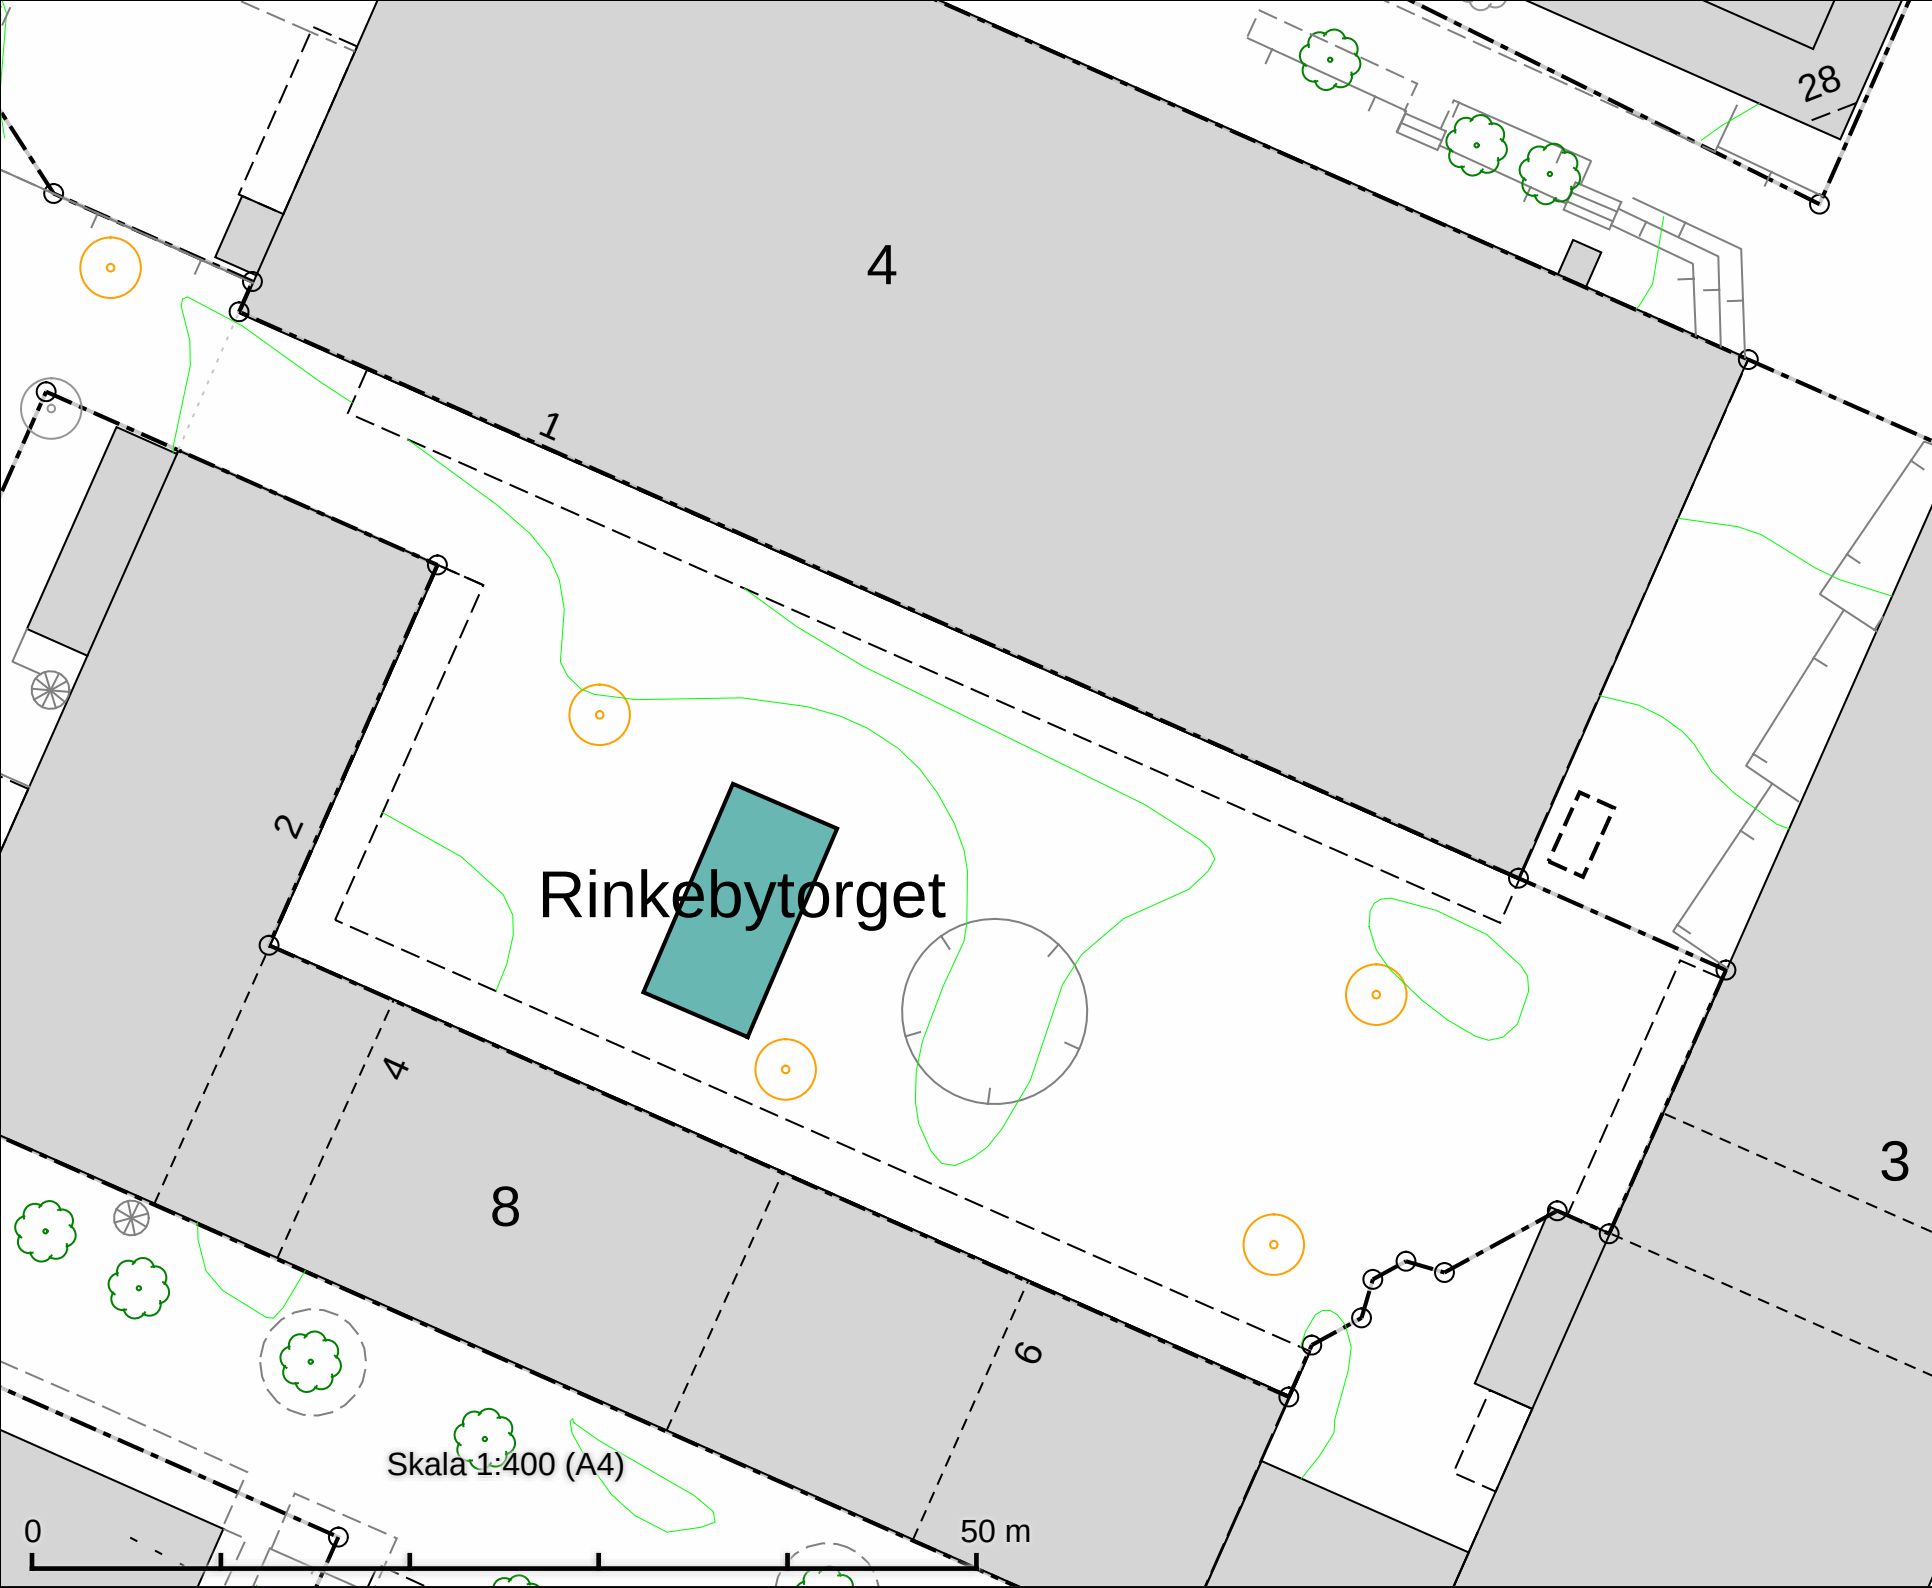

Rinkebytorget
Salutorgsyta 72 m²

DATUM: 2025-09-04

REV.DATUM:




Salutorgsytor
Rinkebytorget

Enligt lokala ordningsföreskrifter för
torghandel i Stockholms stad

Skala 1:400
A4

Röringsgräns

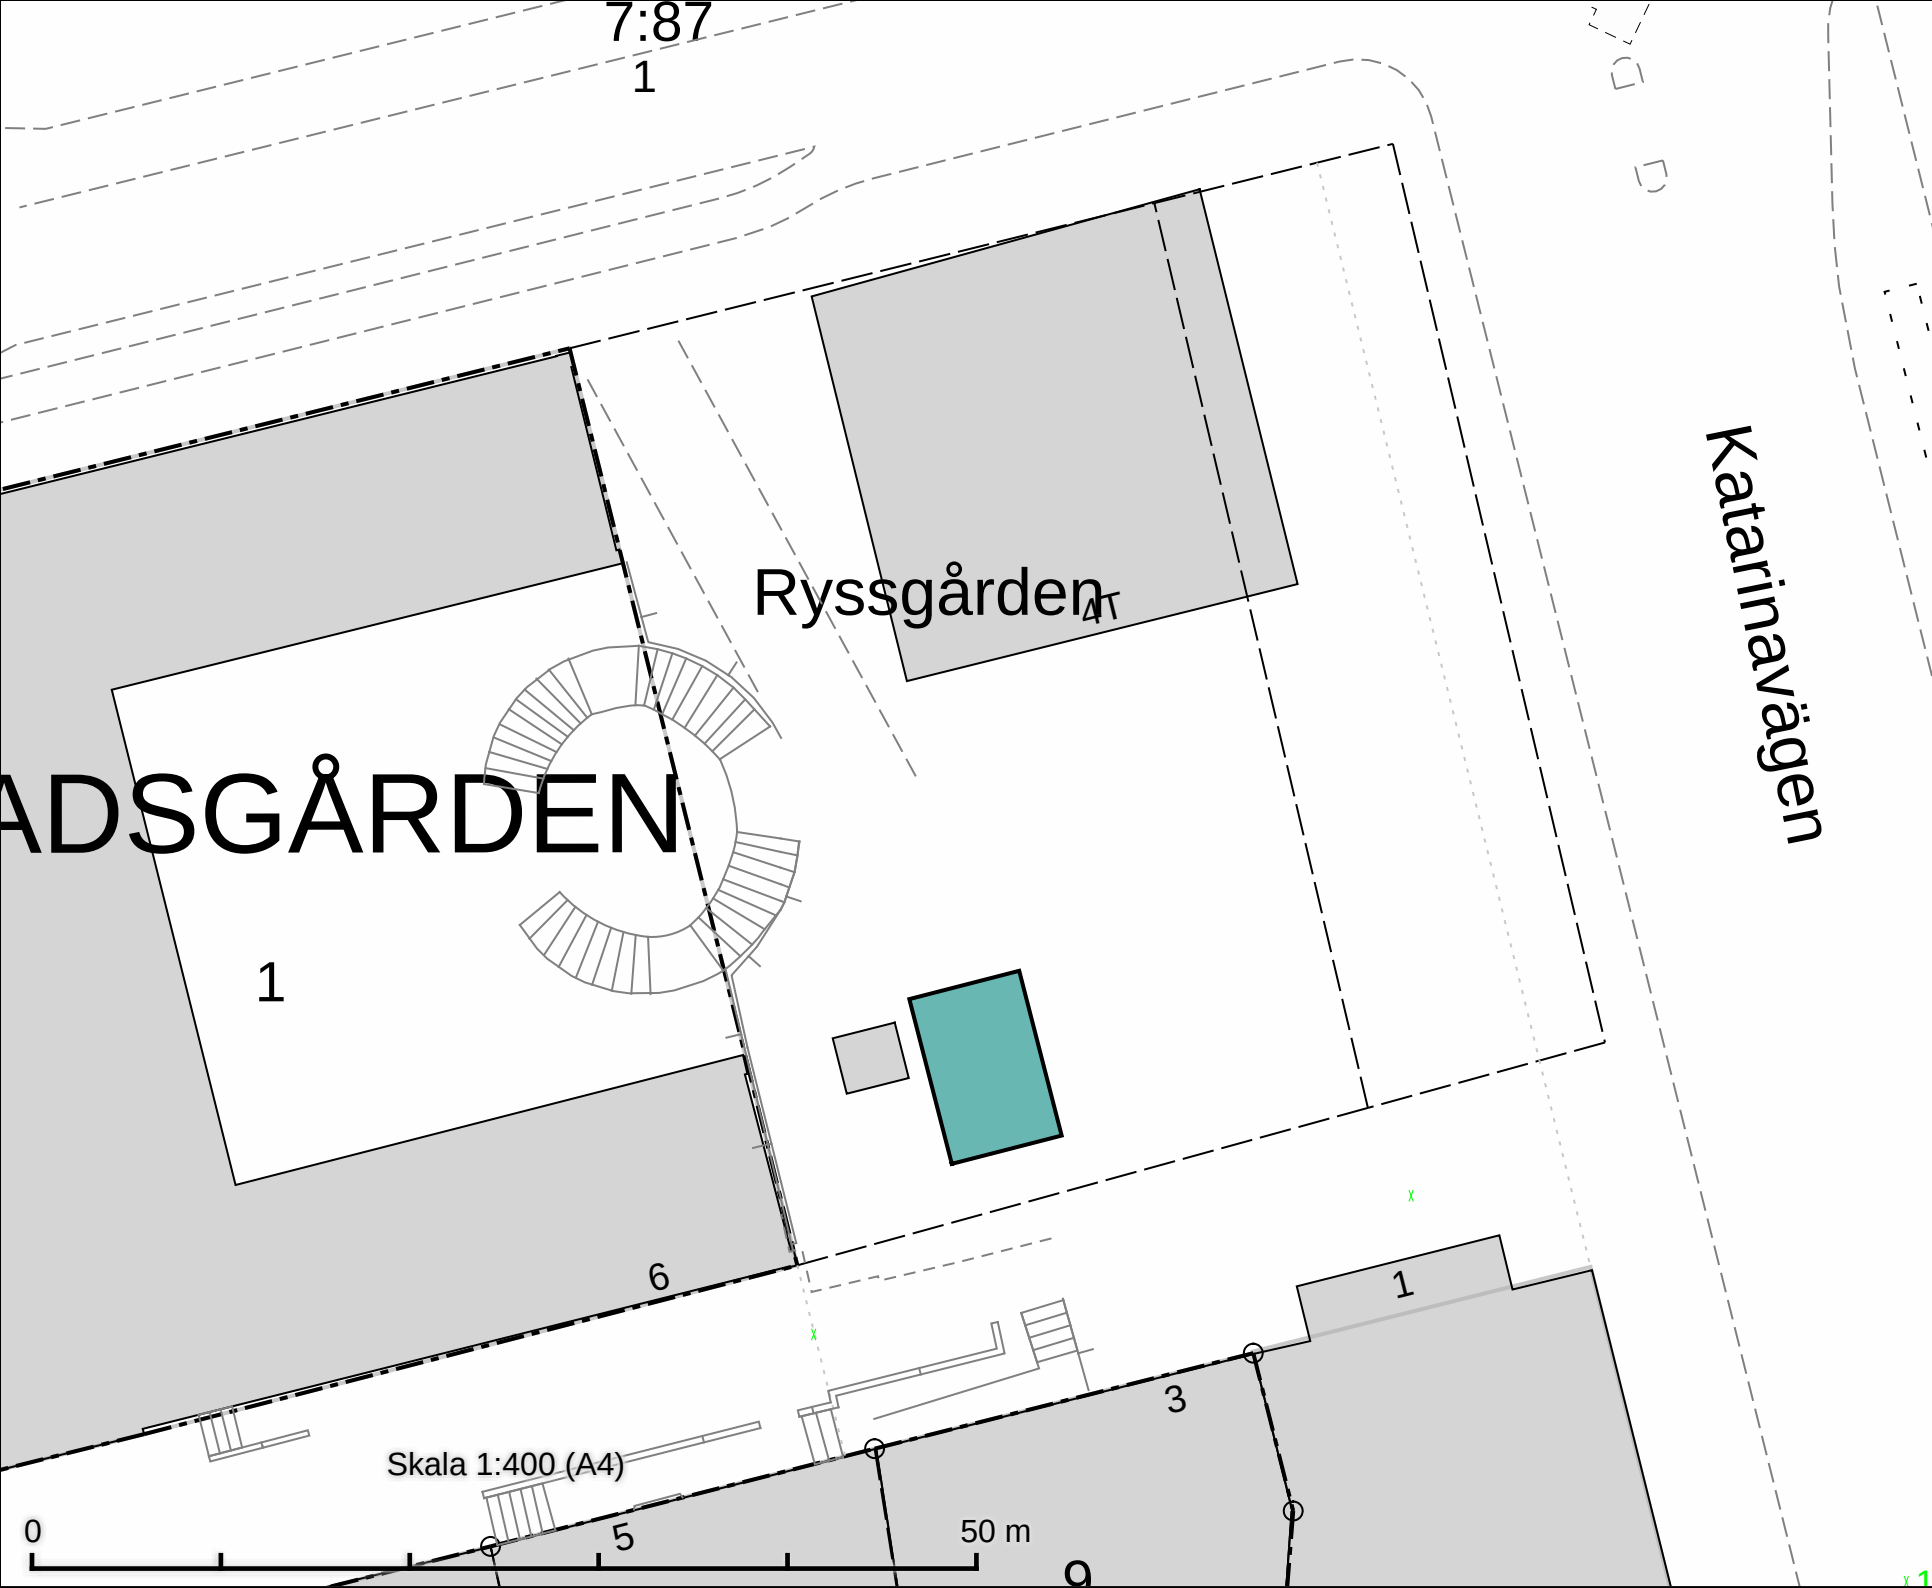

Ryssgården (Slussen)
Salutorgsyta 54 m²

DATUM: 2025-09-04


REV.DATUM:



Salutorgsytor
Ryssgården

Enligt lokala ordningsföreskrifter för
torghandel i Stockholms stad

Skala 1:400
A4

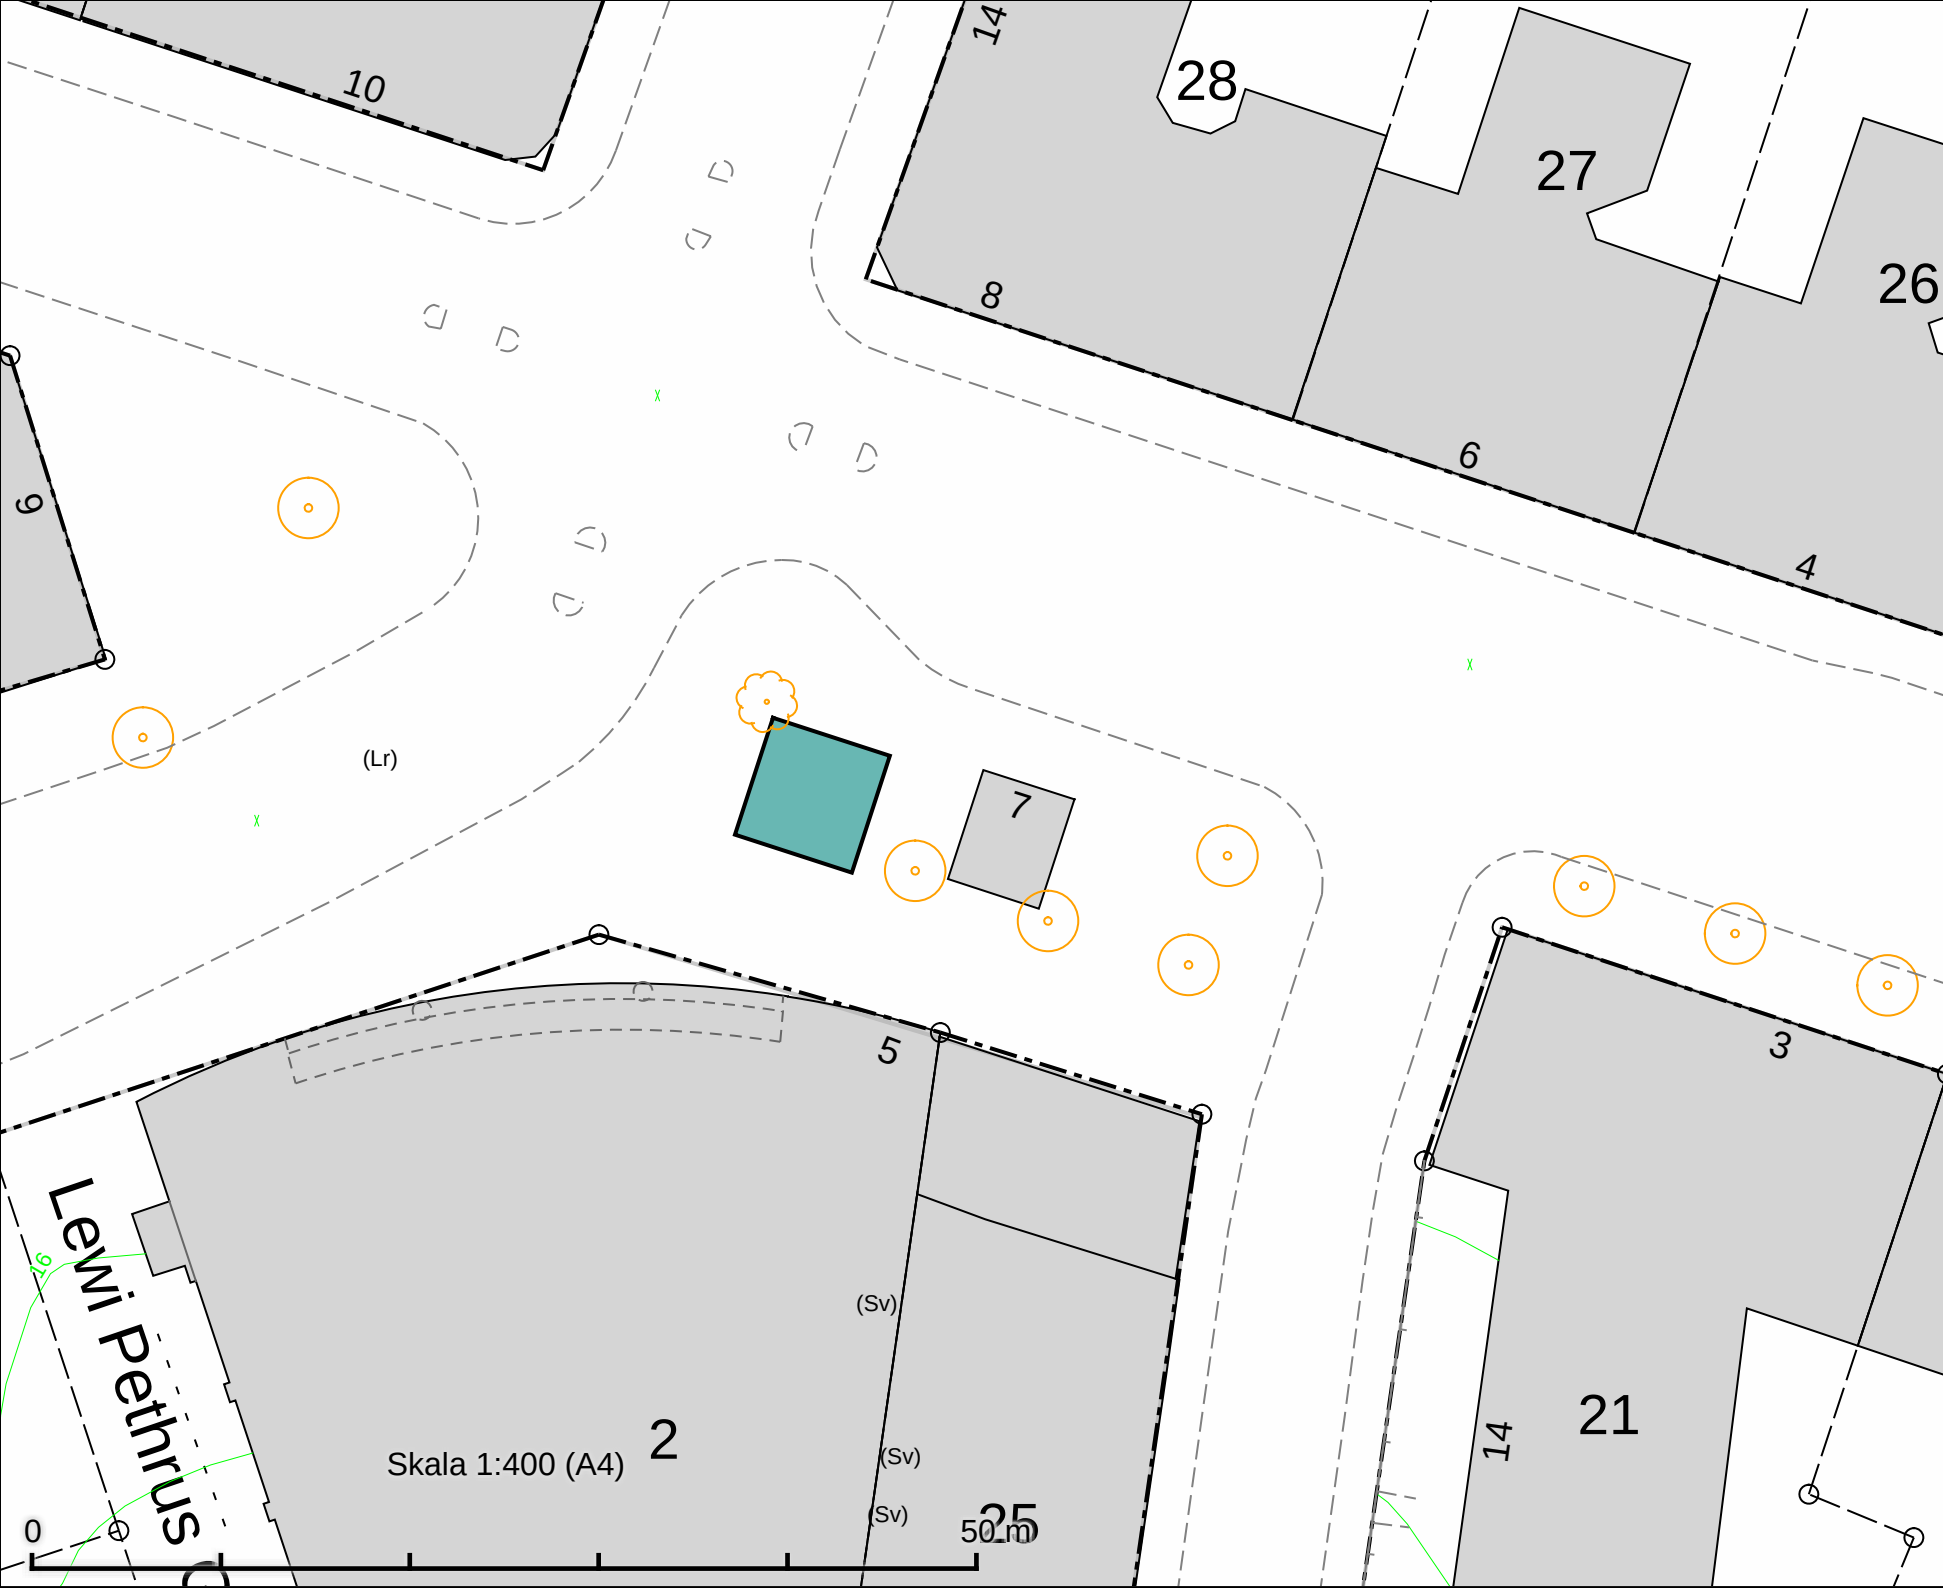

Rörstrandsgatan
Salutorgsytta 42 m²

DATUM: 2025-09-04

REV.DATUM:




Salutorgsytta
Rörstrandsgatan

Enligt lokala ordningsföreskrifter för
torghandel i Stockholms stad

Skala 1:400
A4

Rörstrandsgatan

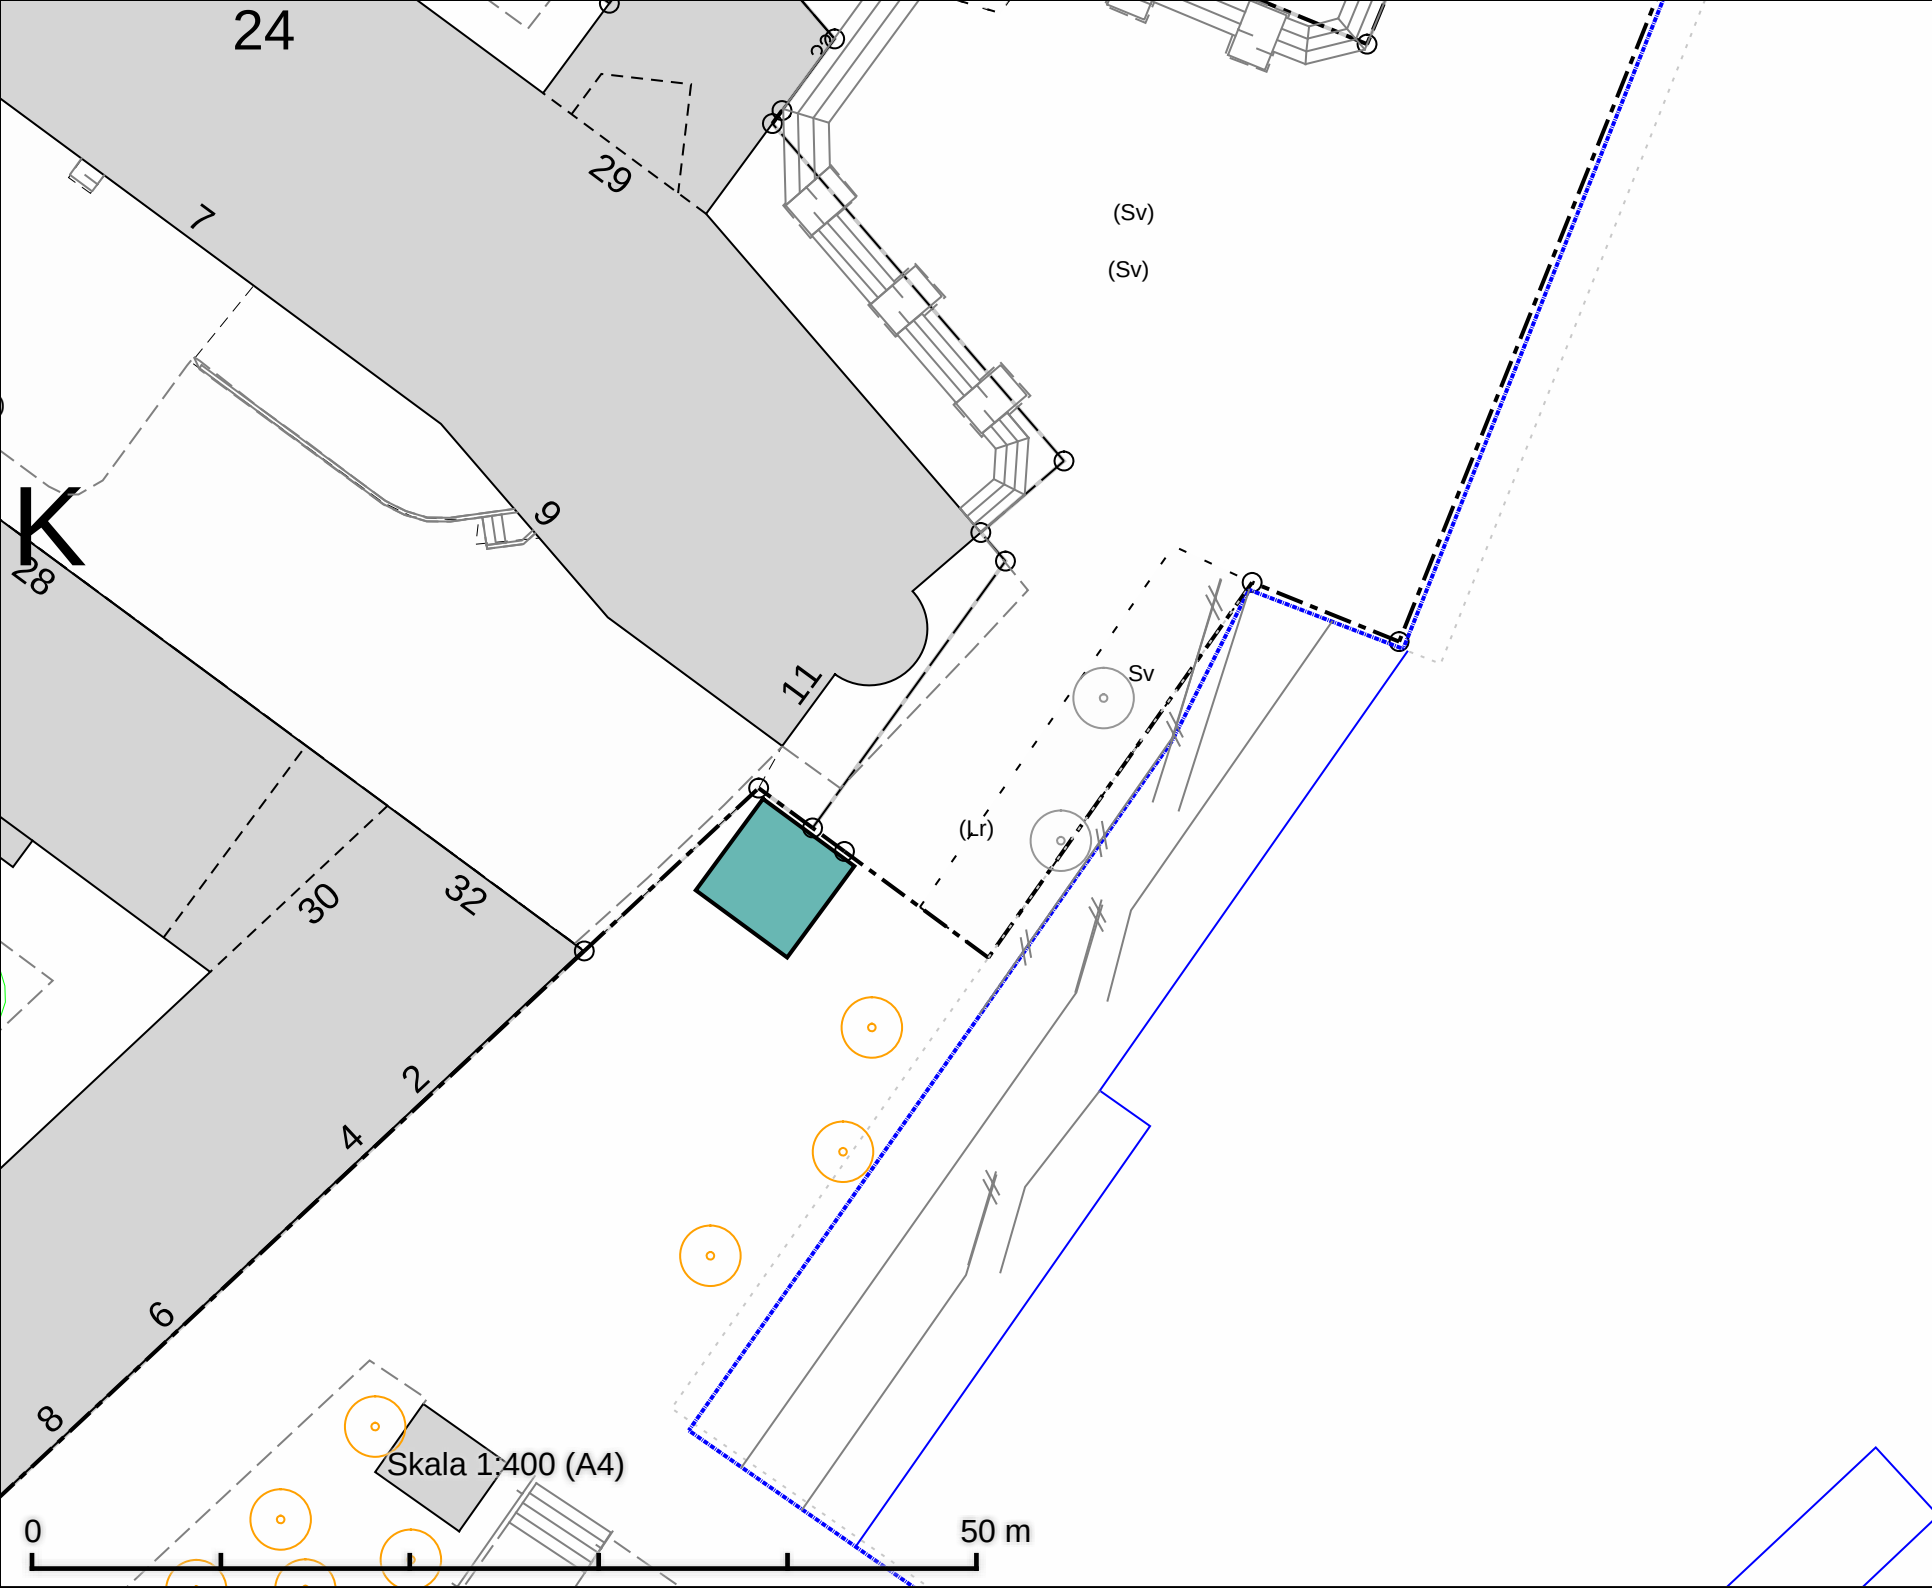

Sjövikstorget
Salutorgsyta 36 m²

DATUM: 2025-09-04


REV.DATUM:



Salutorgsytor
Sjövikstorget

Enligt lokala ordningsföreskrifter för
torghandel i Stockholms stad

Skala 1:400
A4

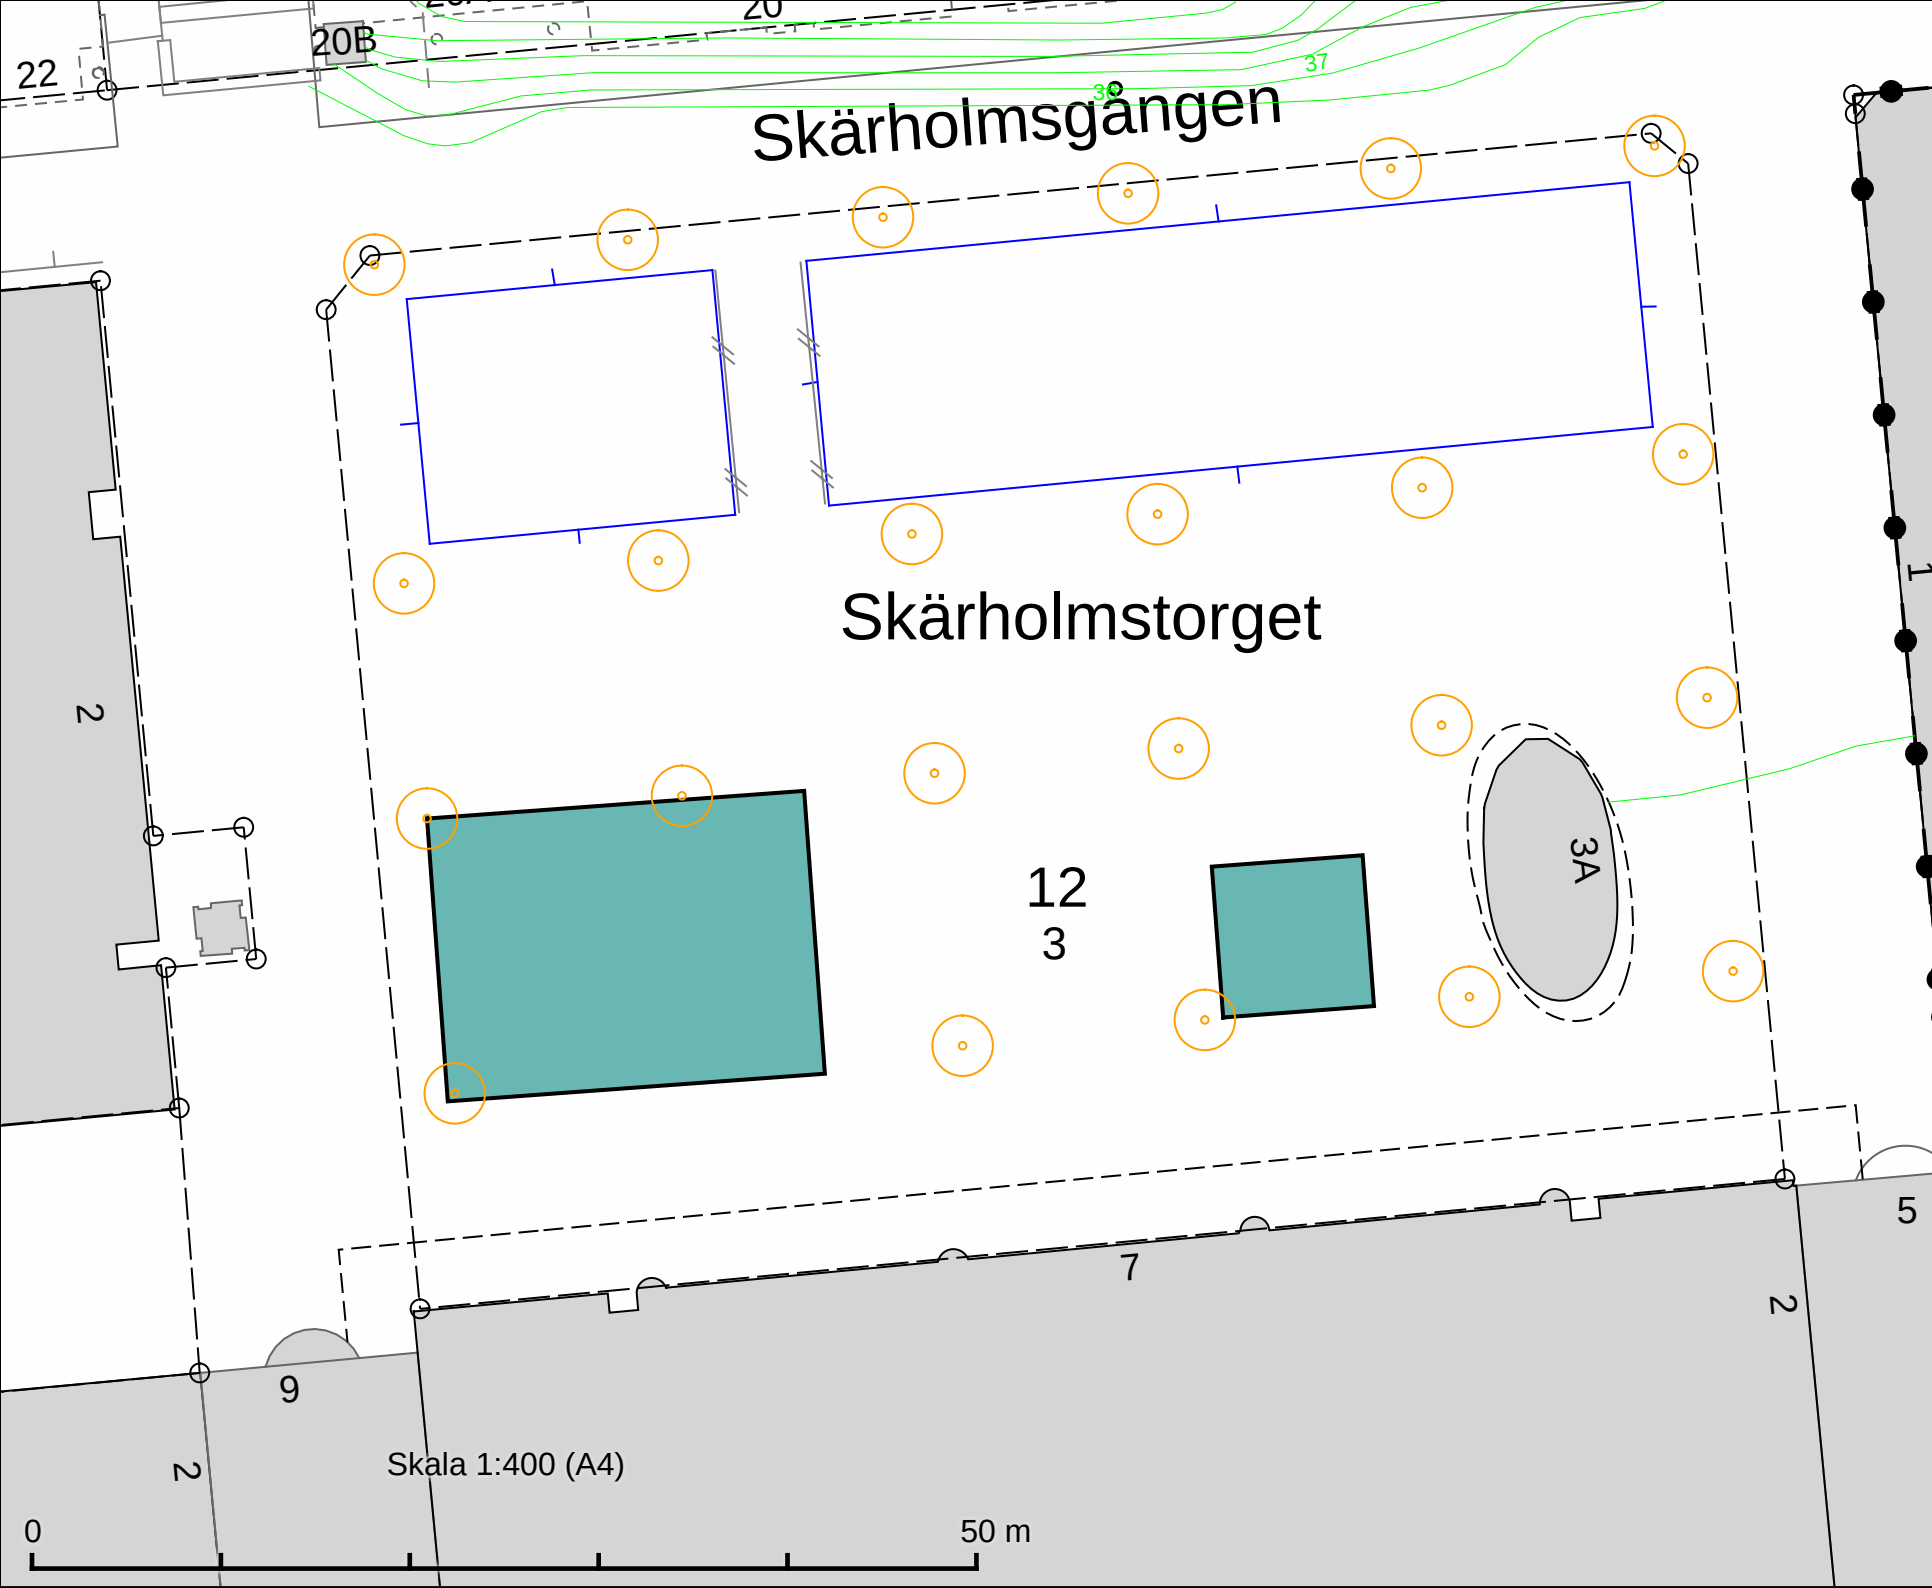

Skärholmstorget
Salutorgsyta 300 m²
Salutorgsyta 64 m²

DATUM: 2025-09-04

REV.DATUM:




Salutorgsytor
Skärholmstorget

Enligt lokala ordningsföreskrifter för
torghandel i Stockholms stad

Skala 1:400
A4

Rörningar

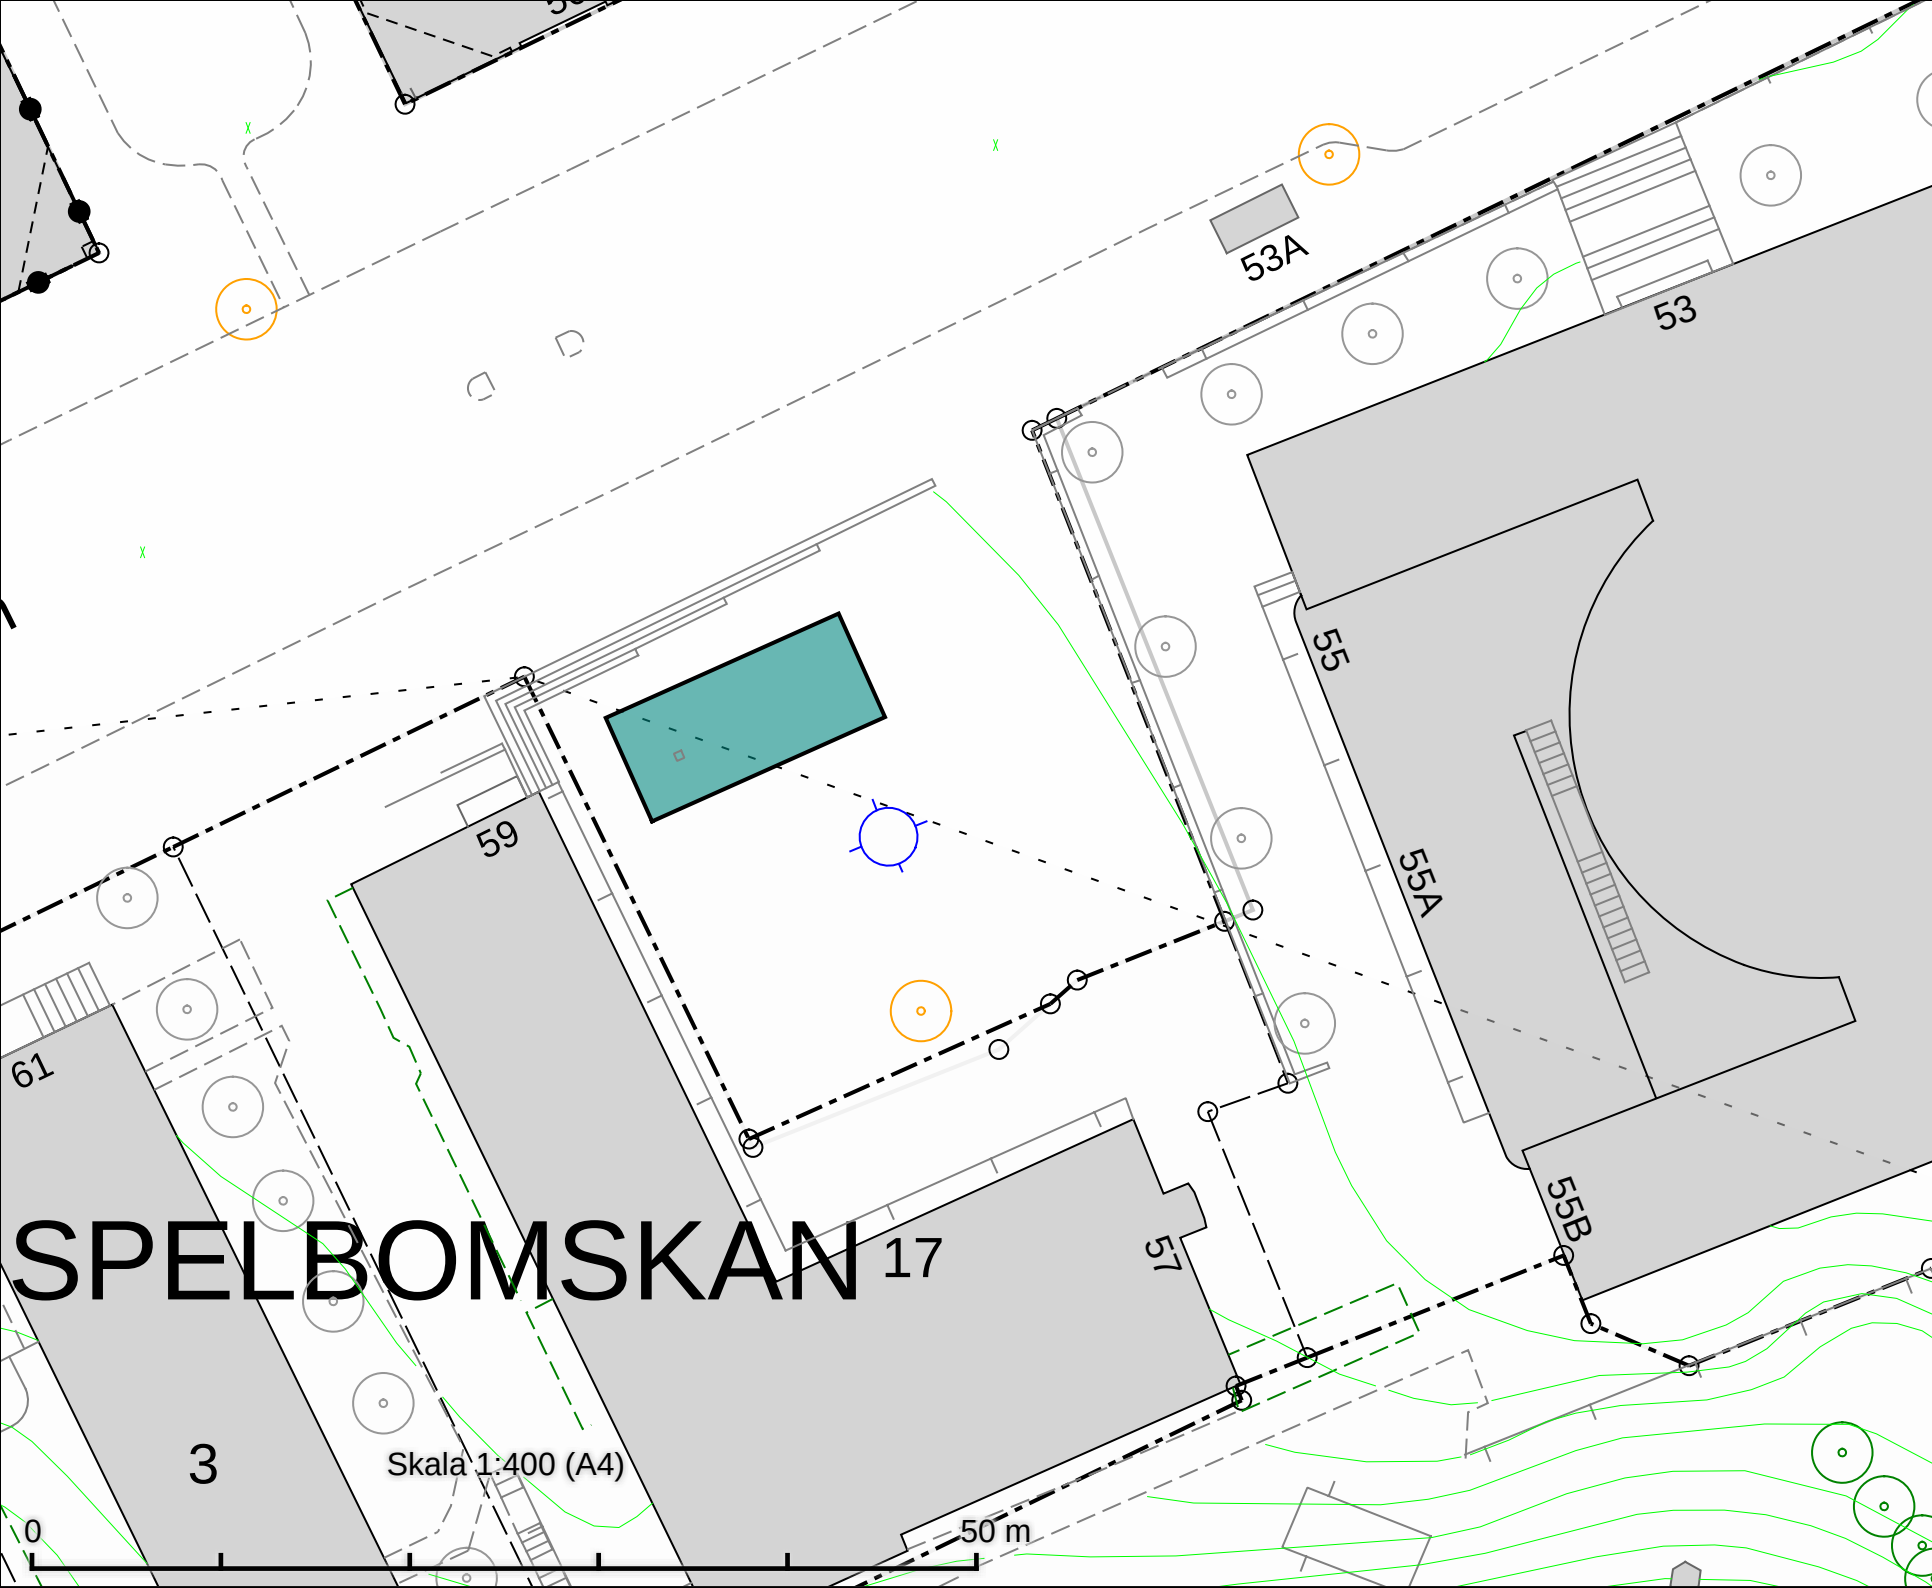

Spelbomskans Torg
Salutorgsyta 81 m²

DATUM: 2025-09-04

REV.DATUM:




Salutorgsytor
Spelbomskans Torg

Enligt lokala ordningsföreskrifter för
torghandel i Stockholms stad

Skala 1:400
A4

Röringen

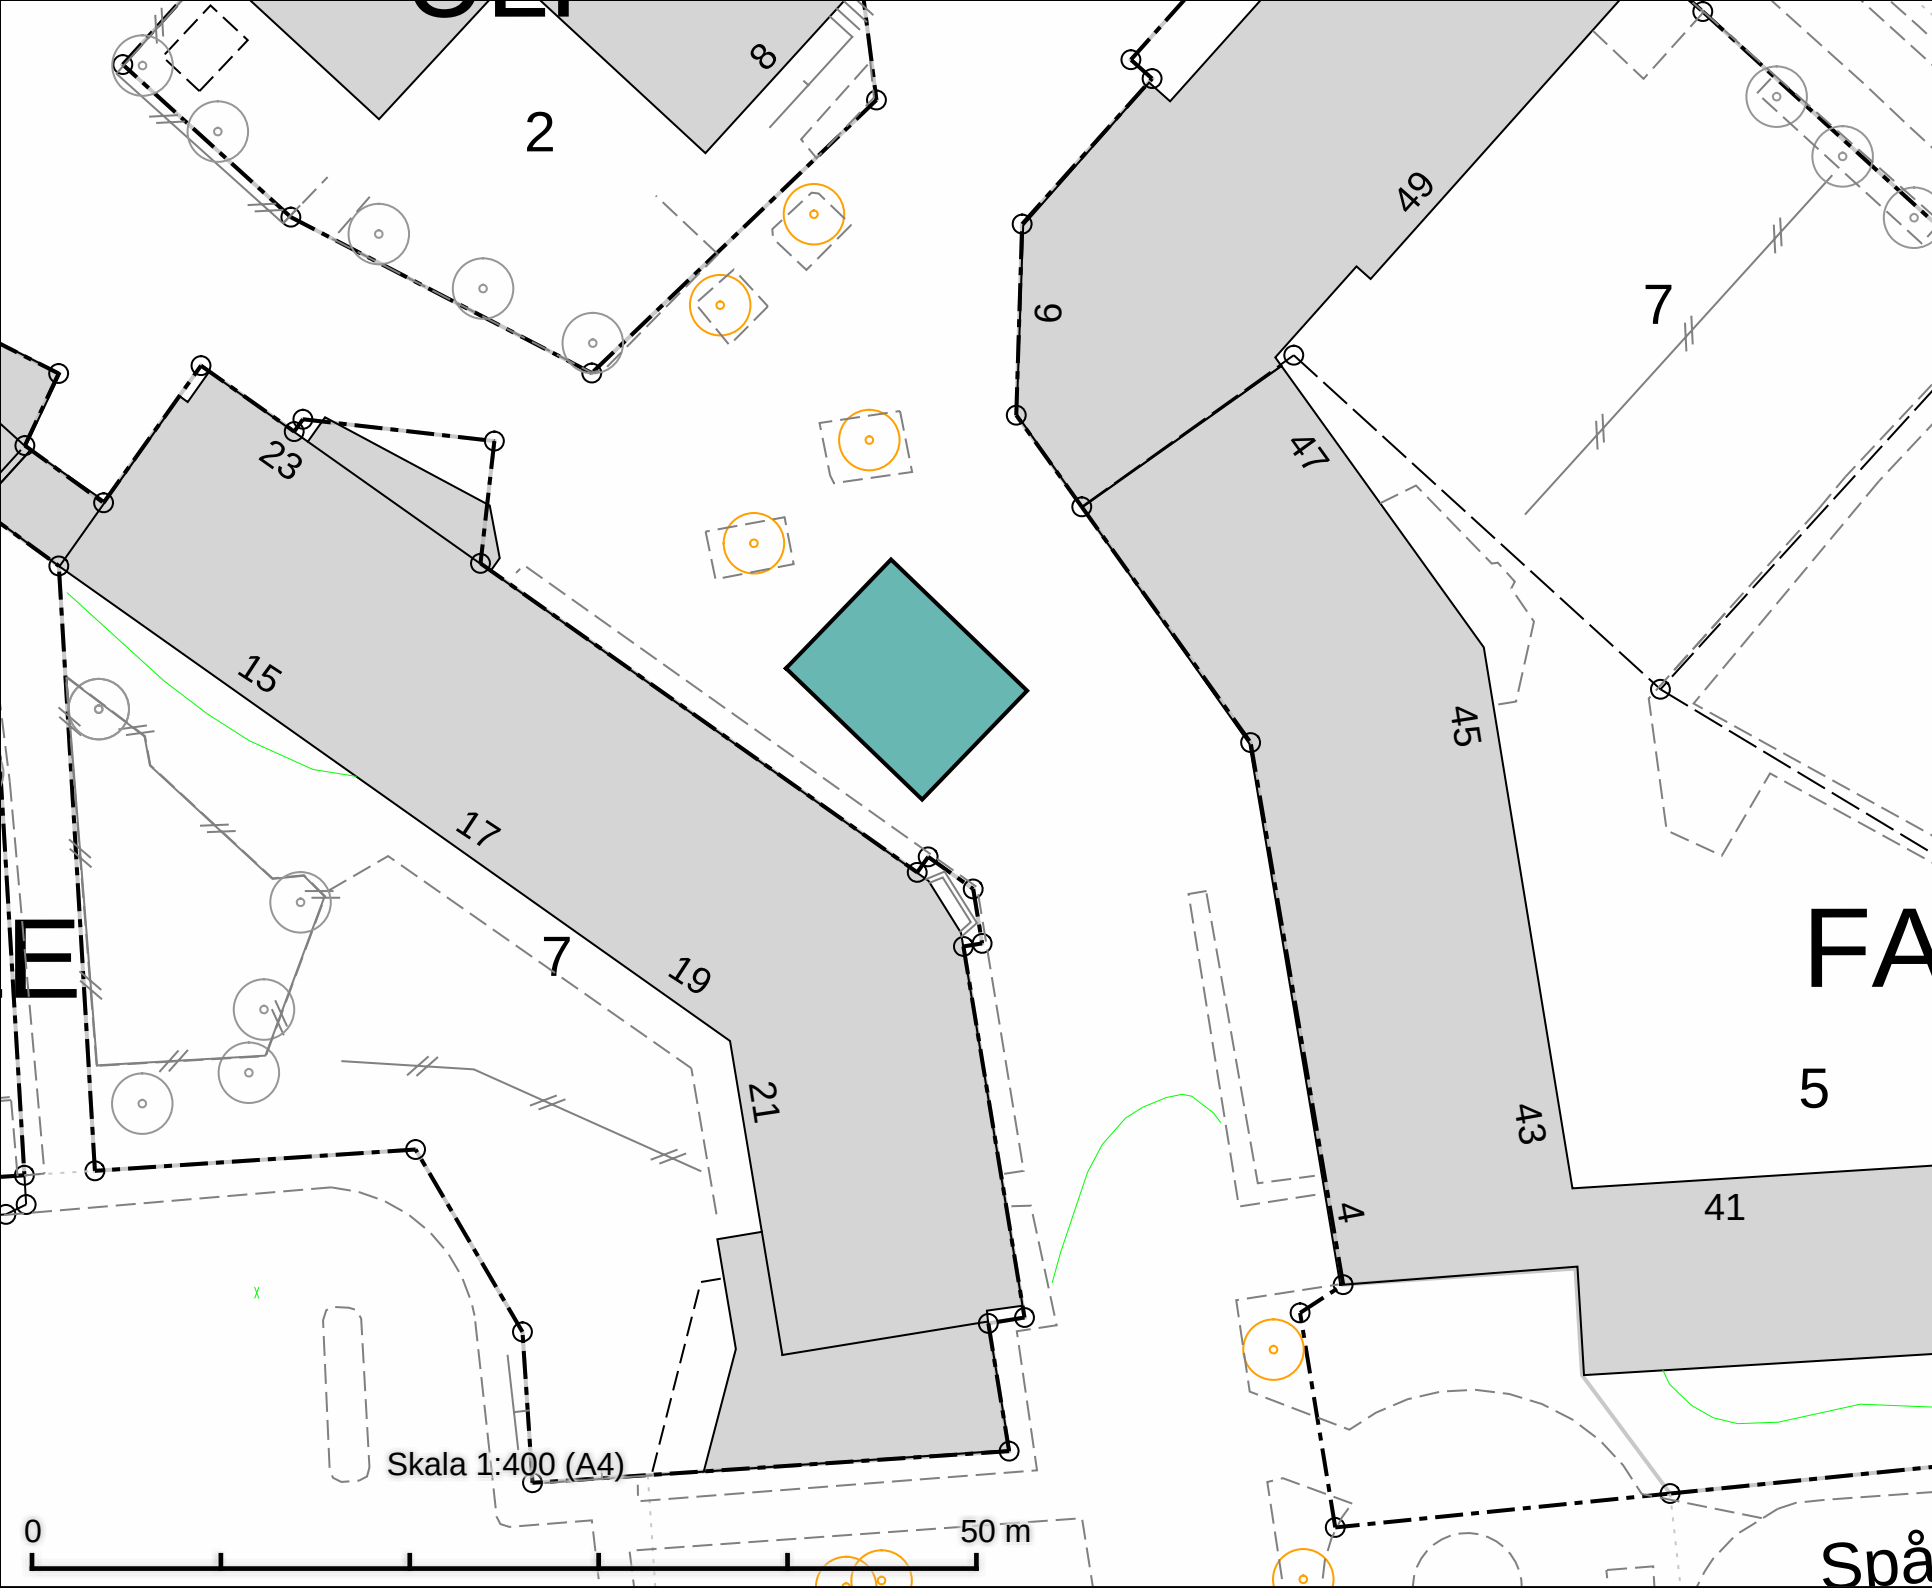

Spånga Torg
Salutorgsyta 80m²

FA

5

DATUM: 2025-09-04

REV.DATUM:



Spånga Torg
Salutorgsytor

Enligt lokala ordningsföreskrifter för
torghandel i Stockholms stad


Skala 1:400
A4

Ritningsnr

Spå

Skala 1:400 (A4)

50 m

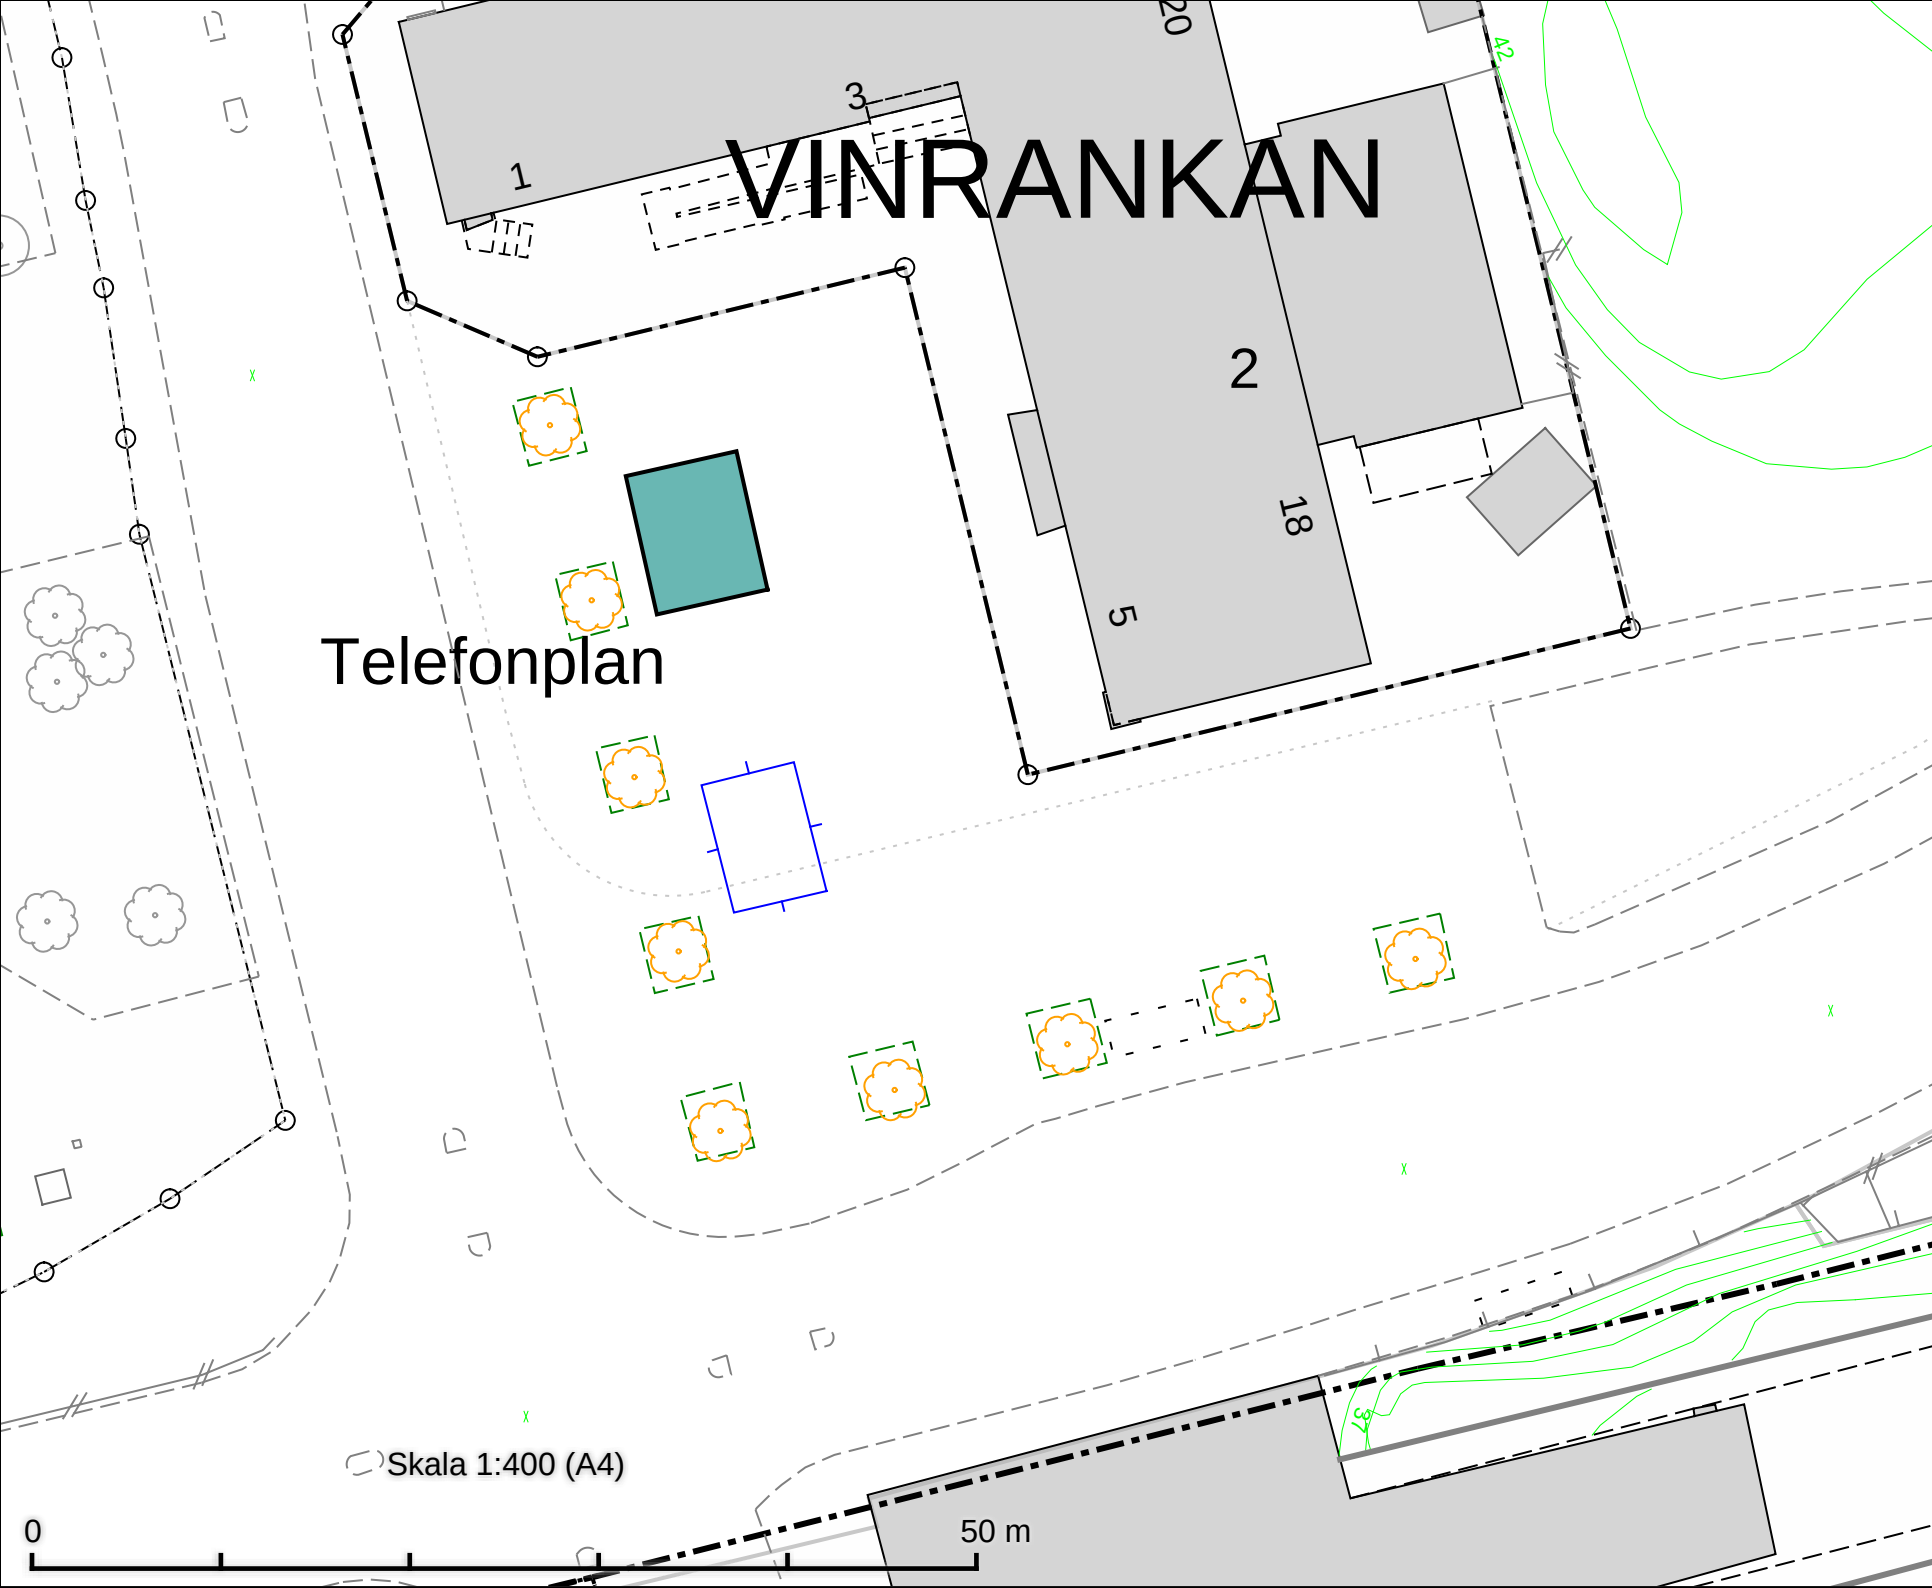

VINRANKAN

Telefonplan

Skala 1:400 (A4)

50 m

Telefonplan
Salutorgsyta 45 m²

DATUM: 2025-09-04

REV.DATUM:




Salutorgsytor
Telefonplan

Enligt lokala ordningsföreskrifter för
torghandel i Stockholms stad

Skala 1:400
A4

Ritningsnr

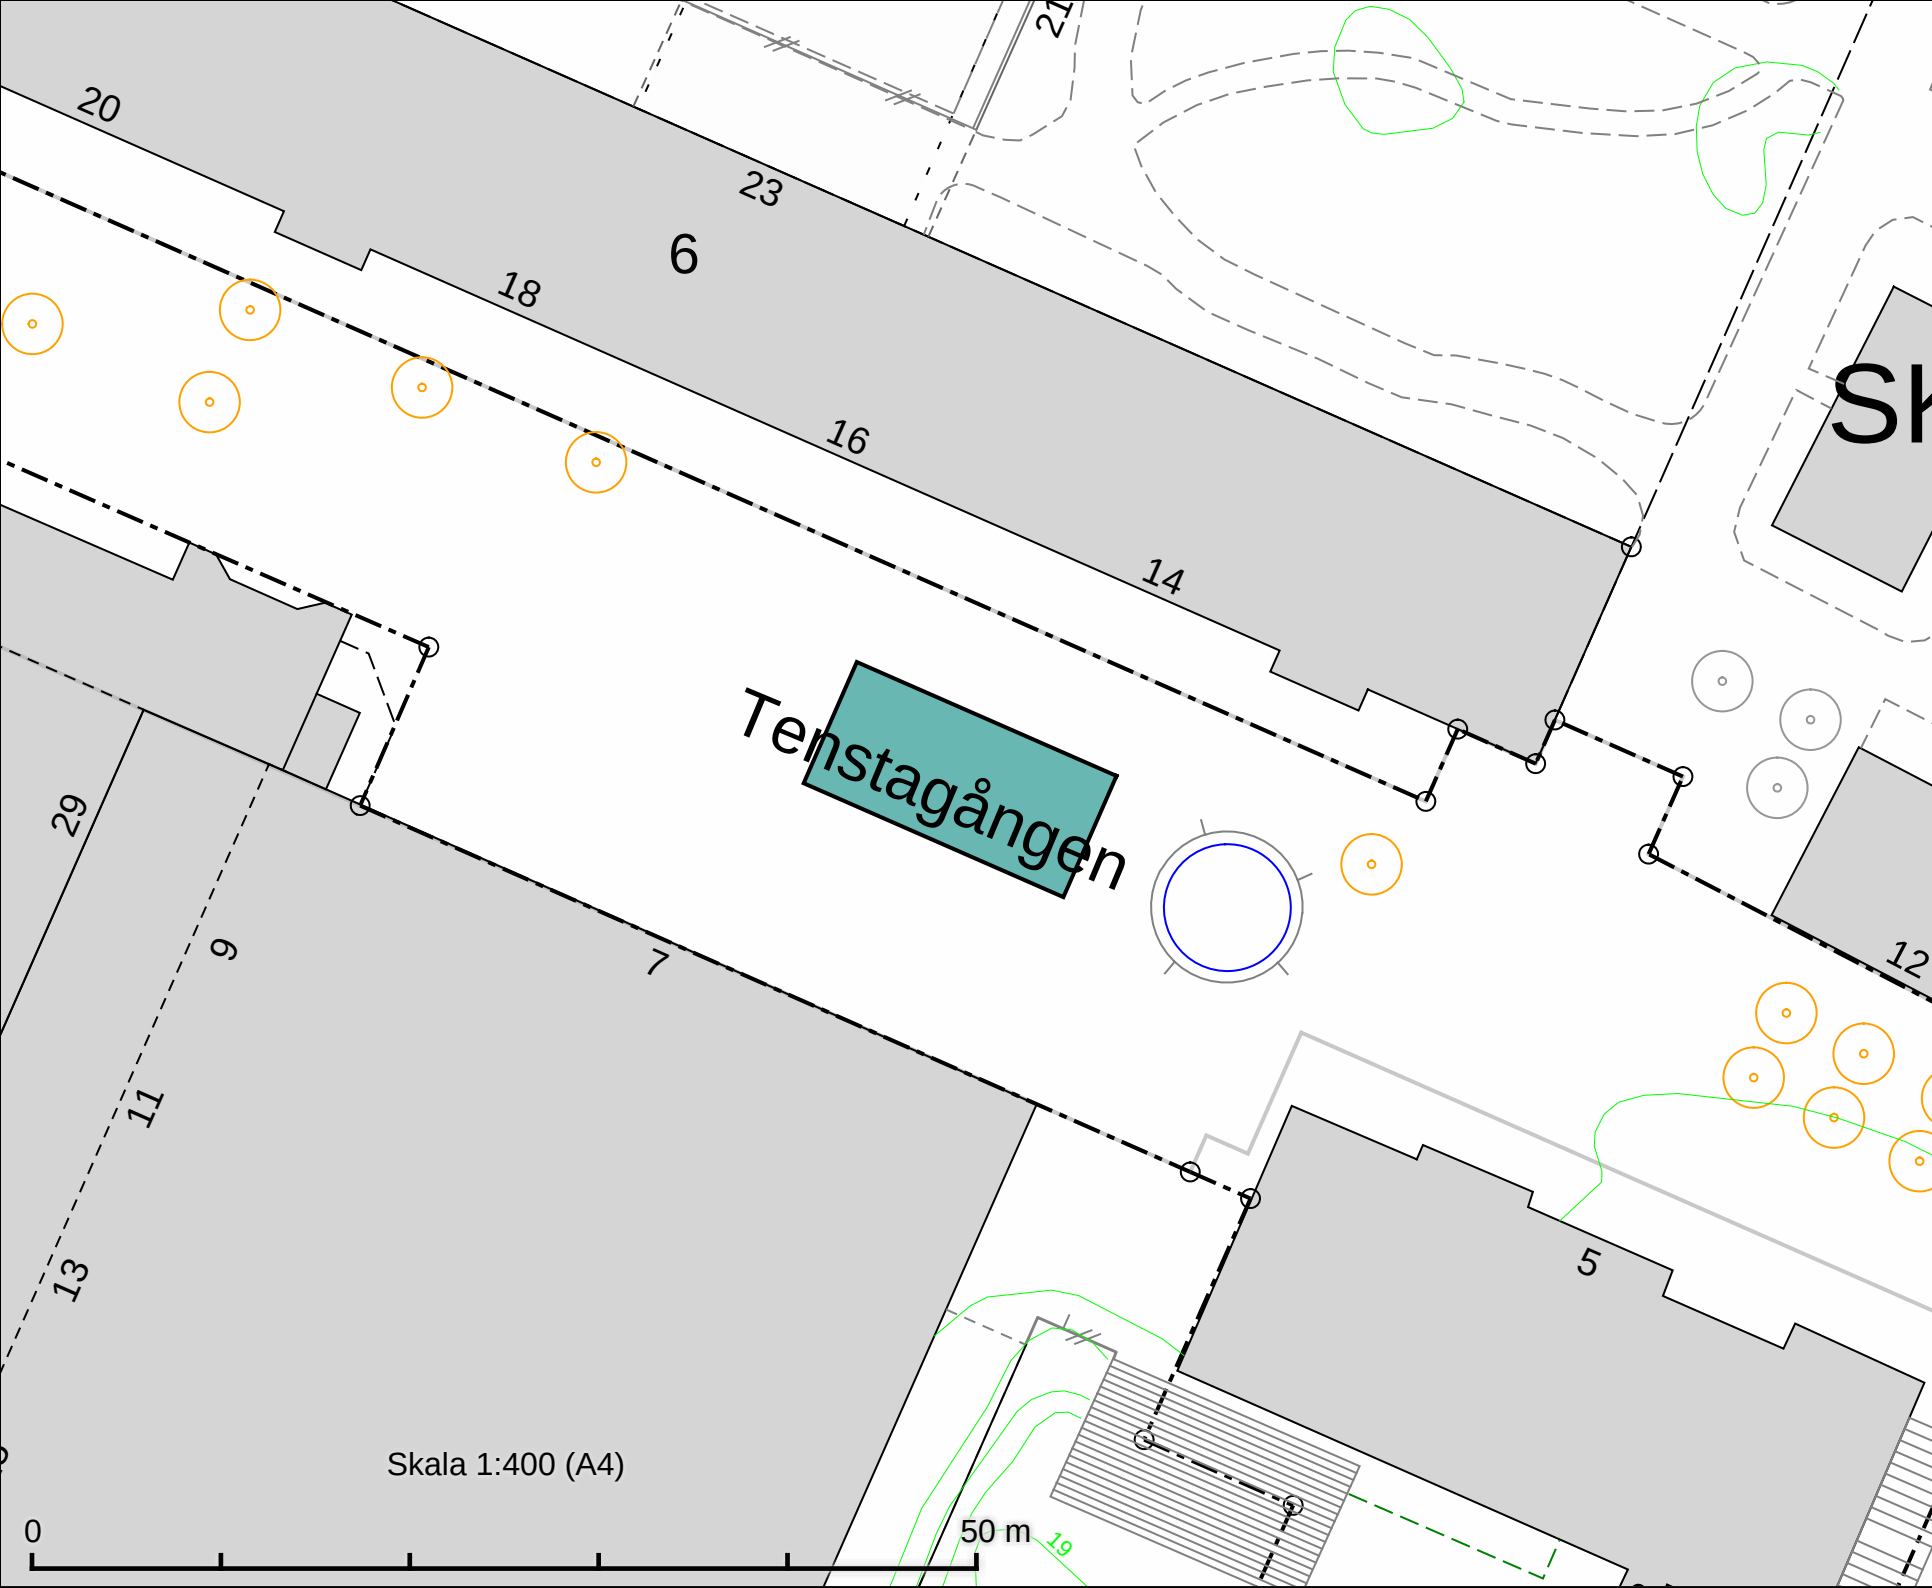

Tenstagången
Salutorgsyta 105 m²

Sk

Tenstagången

12

5

Skala 1:400 (A4)

50 m

DATUM: 2025-09-04

REV.DATUM:




Salutorgsytor
Tenstagången

Enligt lokala ordningsföreskrifter för
torghandel i Stockholms stad

Skala 1:400
A4

Röringsen

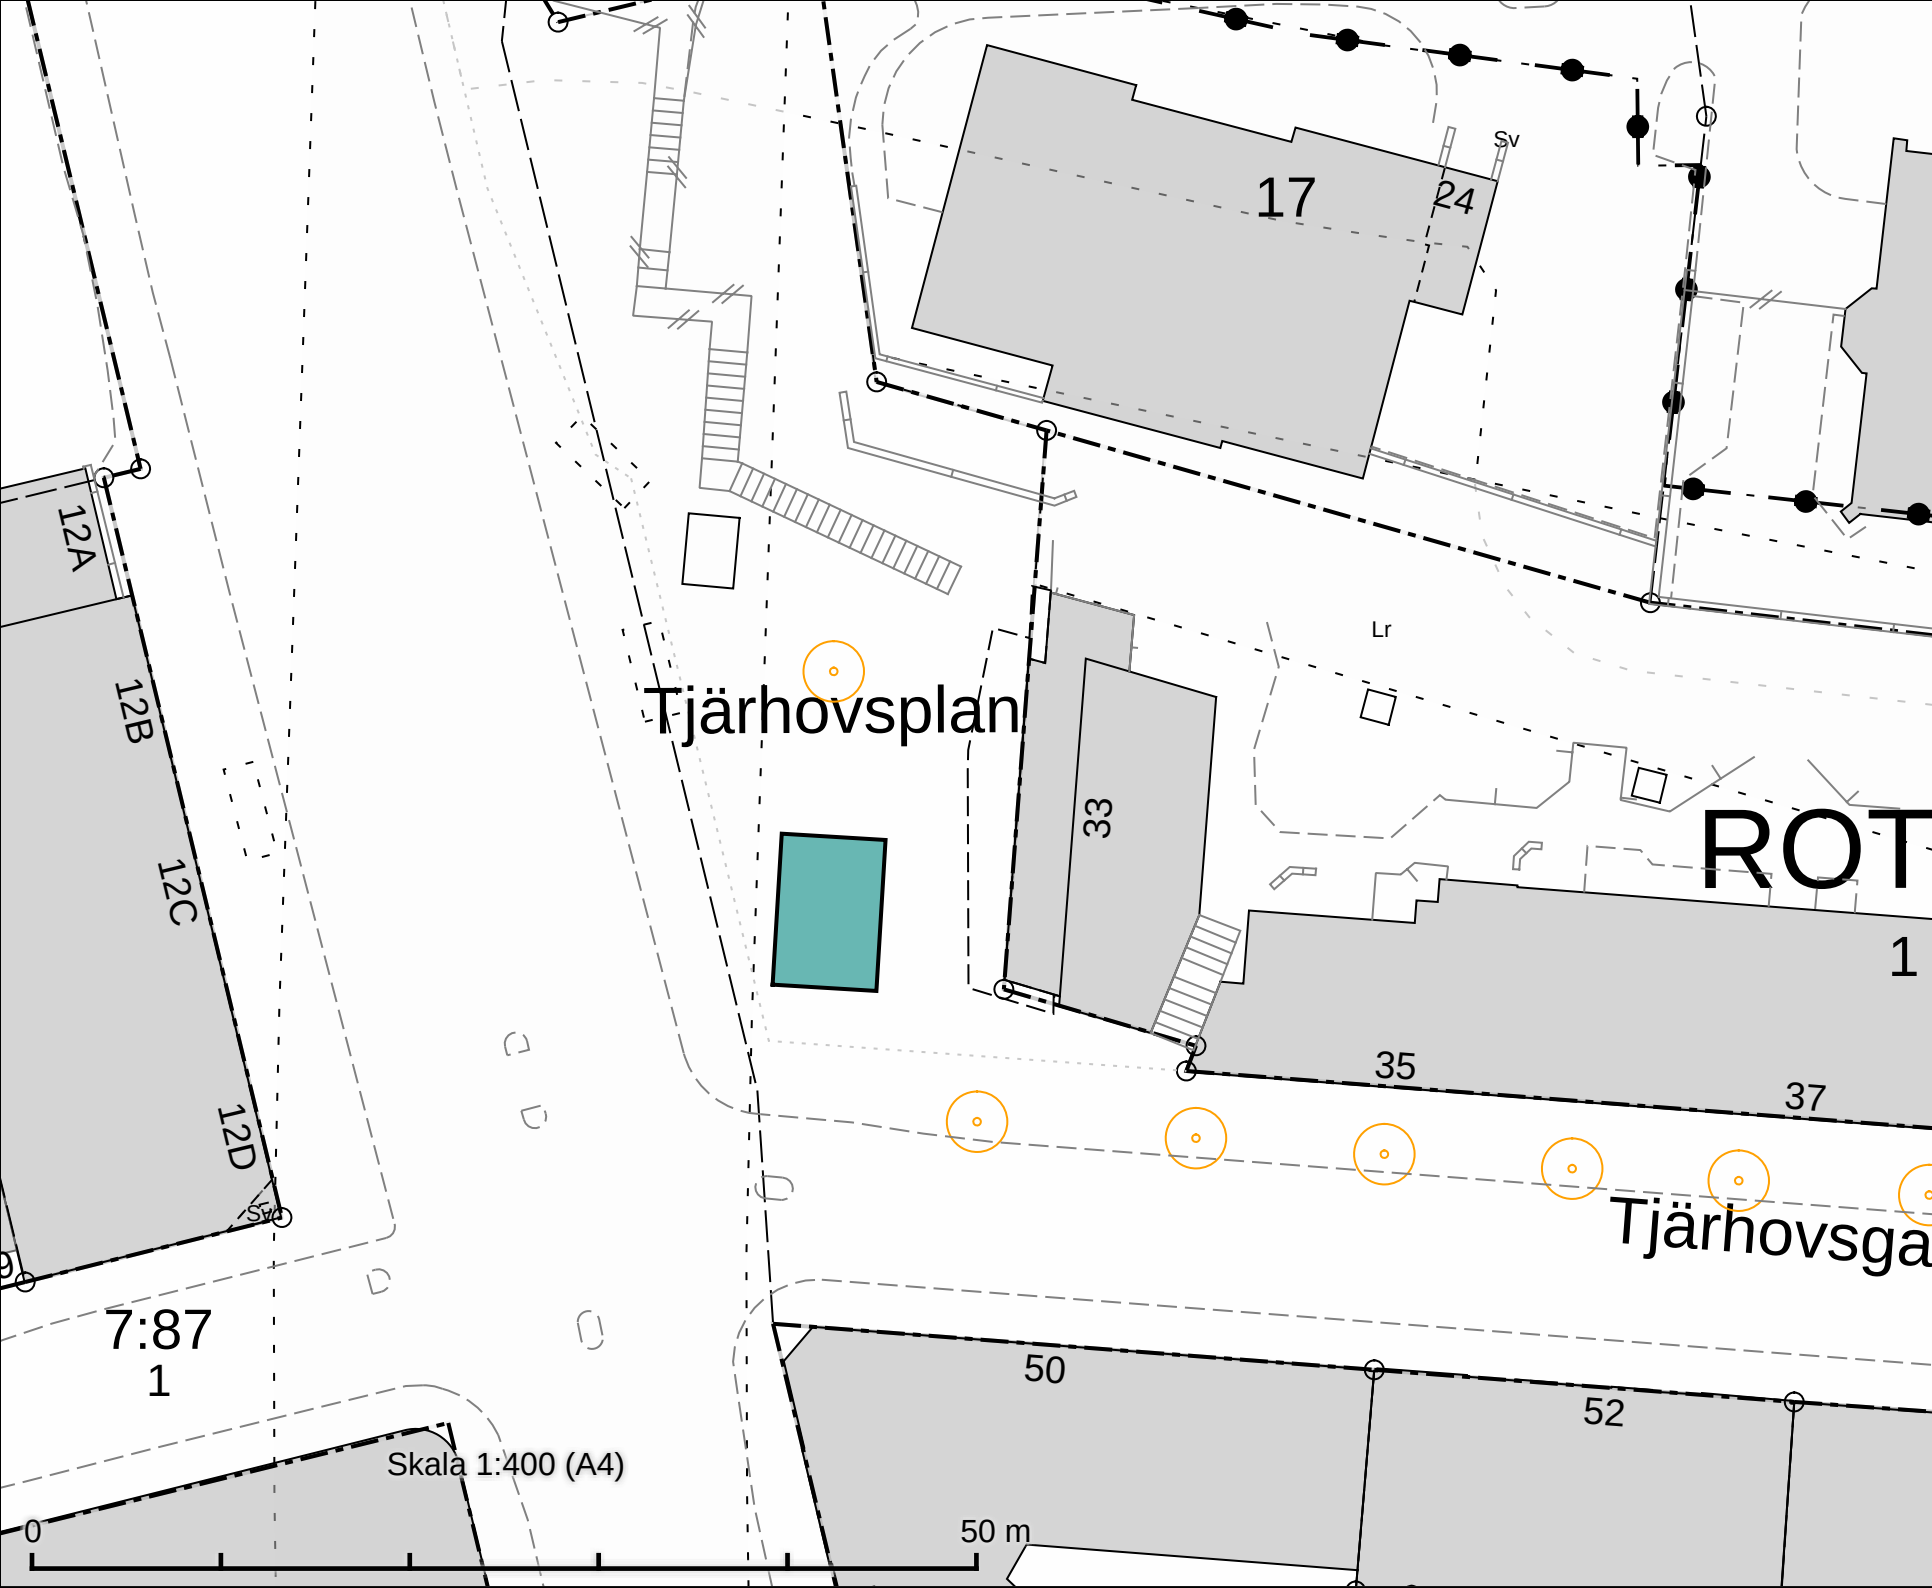

Tjärhovsplan
Salutorgsyta 44 m²

ROT

Tjärhovsgatan

DATUM: 2025-09-04

REV.DATUM:



Salutorgsytor

Tjärhovsplan

Enligt lokala ordningsföreskrifter för
torghandel i Stockholms stad


Skala 1:400
A4

Röringsgr

Skala 1:400 (A4)

50 m

7:87
1

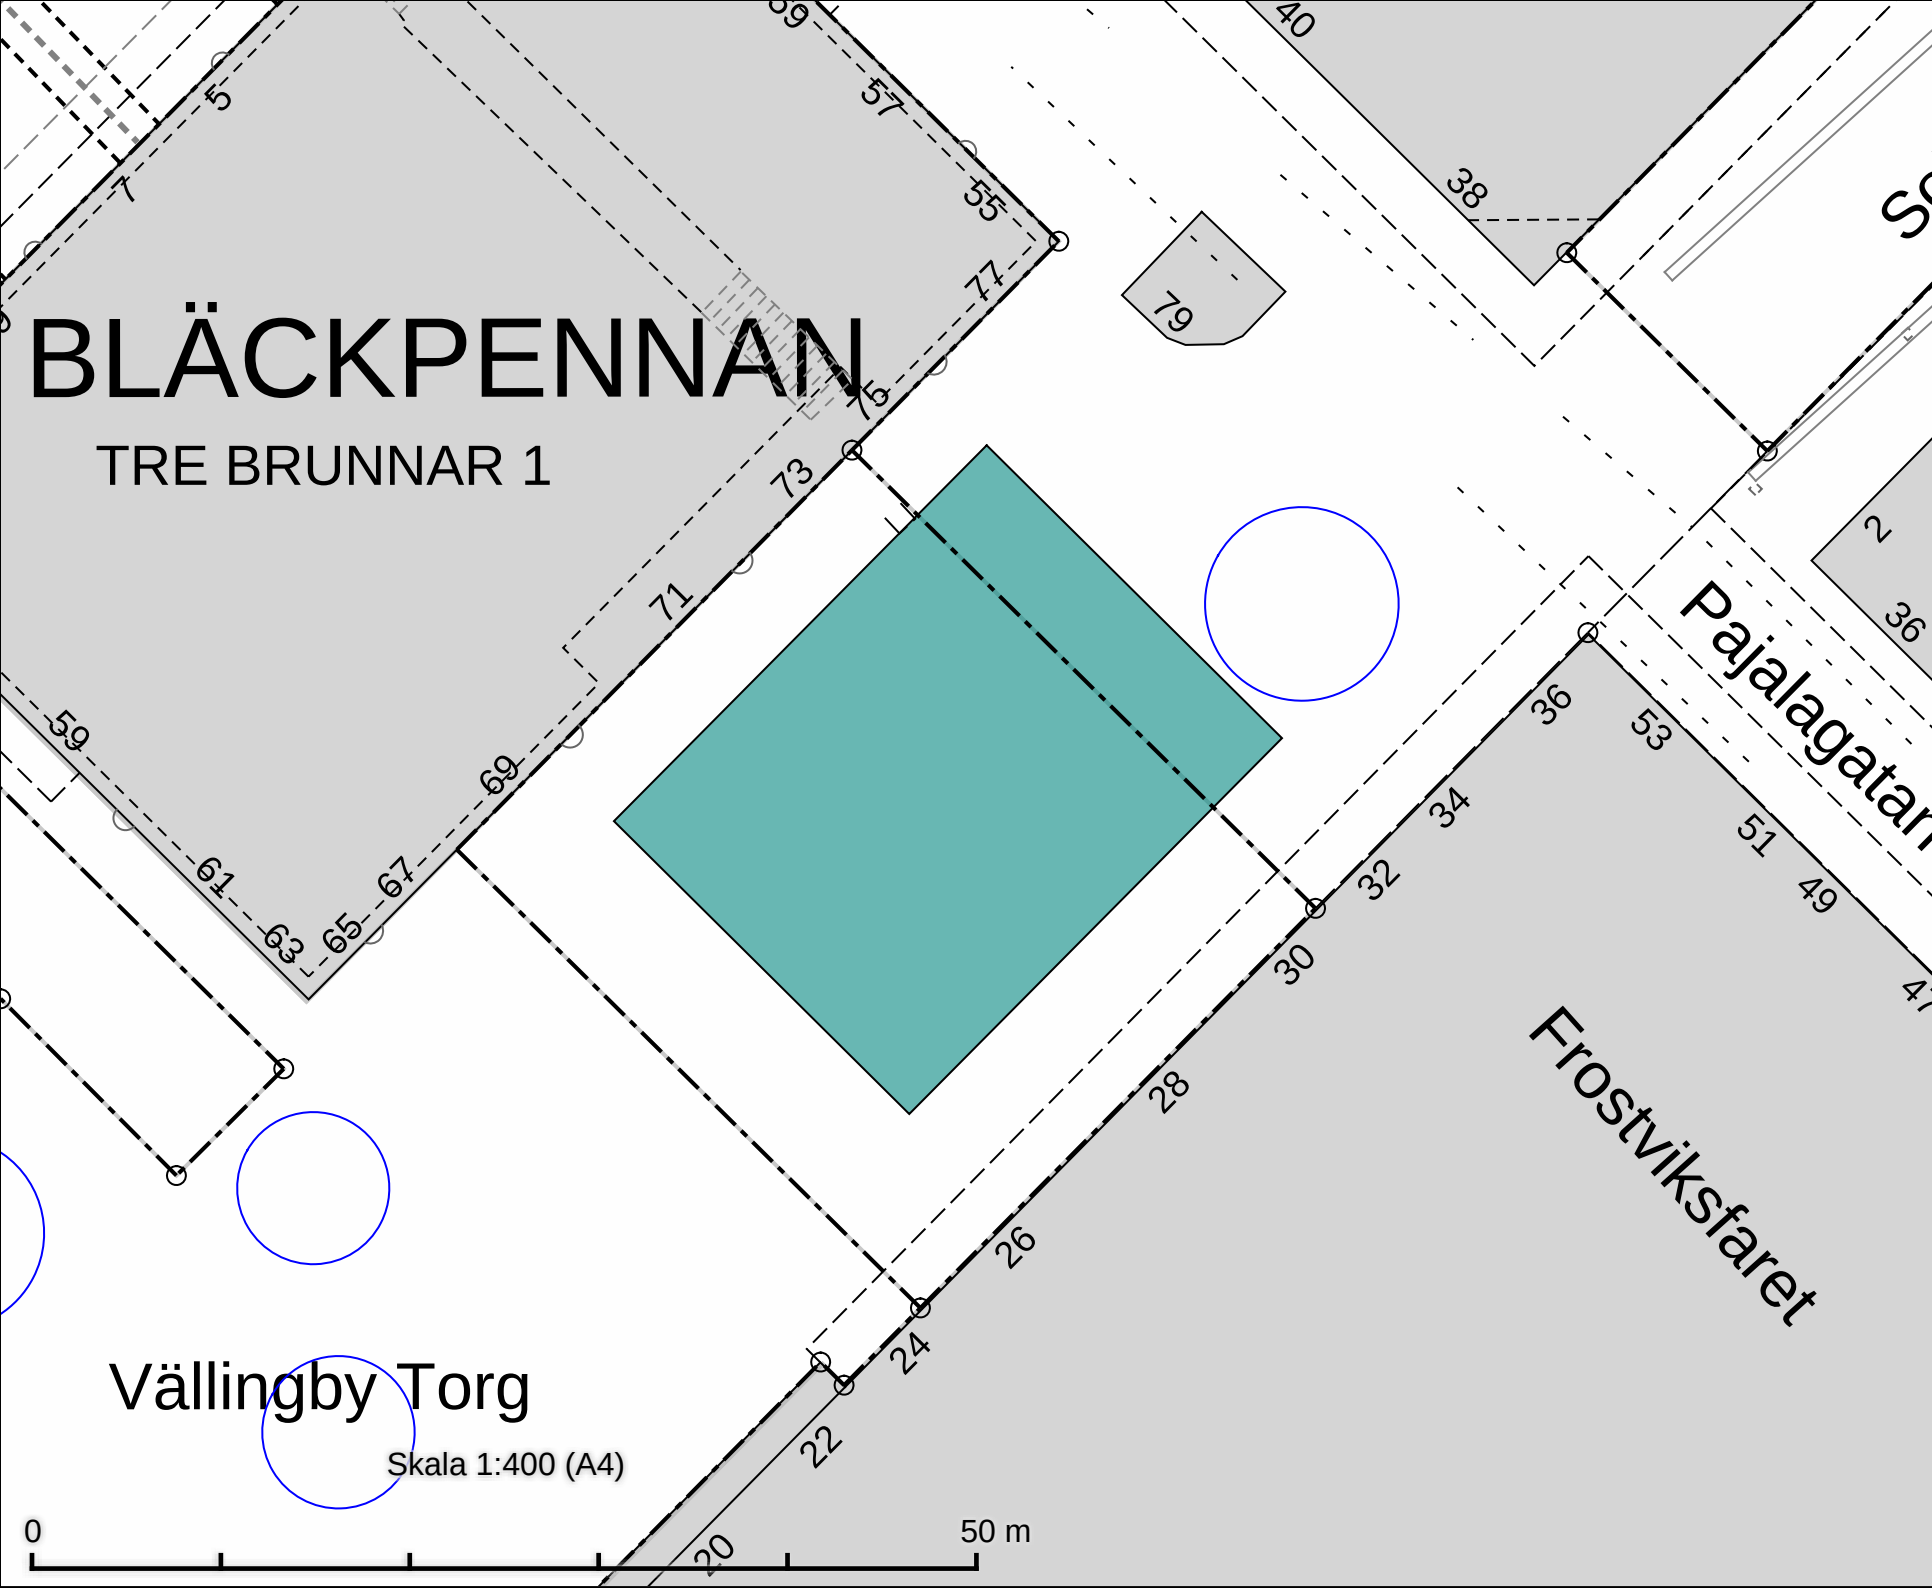

Vällingbyplan
Salutorgsyta 616 m²

DATUM: 2025-09-04


REV.DATUM:



Salutorgsytor
Vällingbyplan

Enligt lokala ordningsföreskrifter för
torghandel i Stockholms stad

Skala 1:400
A4

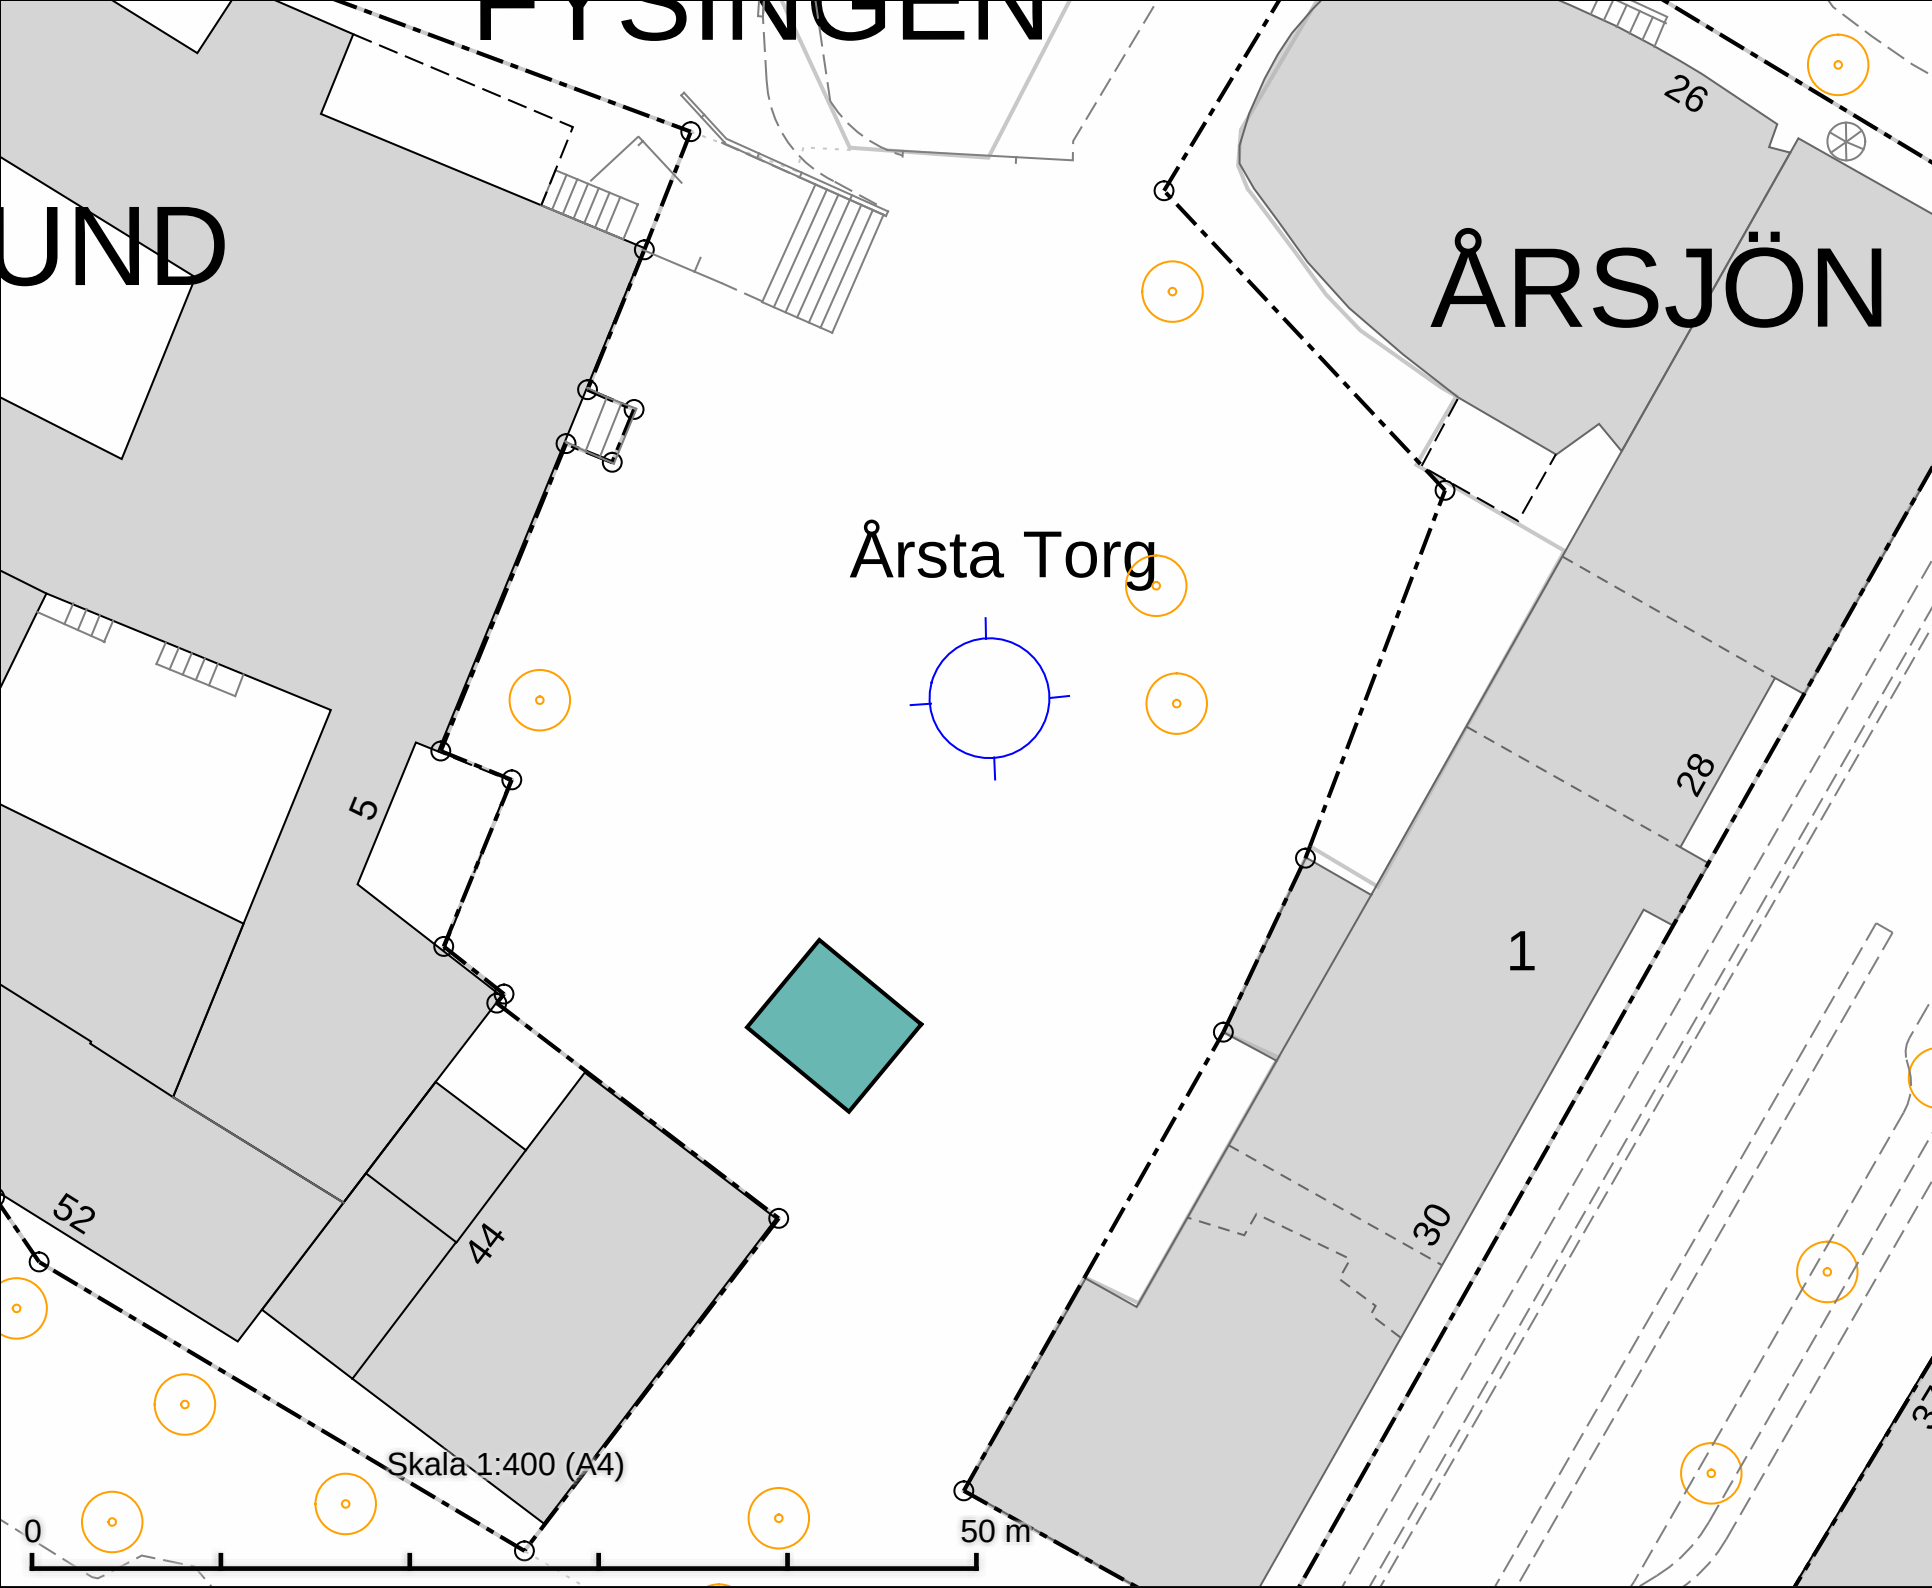

Årsta Torg
Salutorgsyta 42m²

DATUM: 2025-09-04

REV.DATUM:




Salutorgsytor
Årsta Torg

Enligt lokala ordningsföreskrifter för
torghandel i Stockholms stad

Skala 1:400
A4

Röringsgren

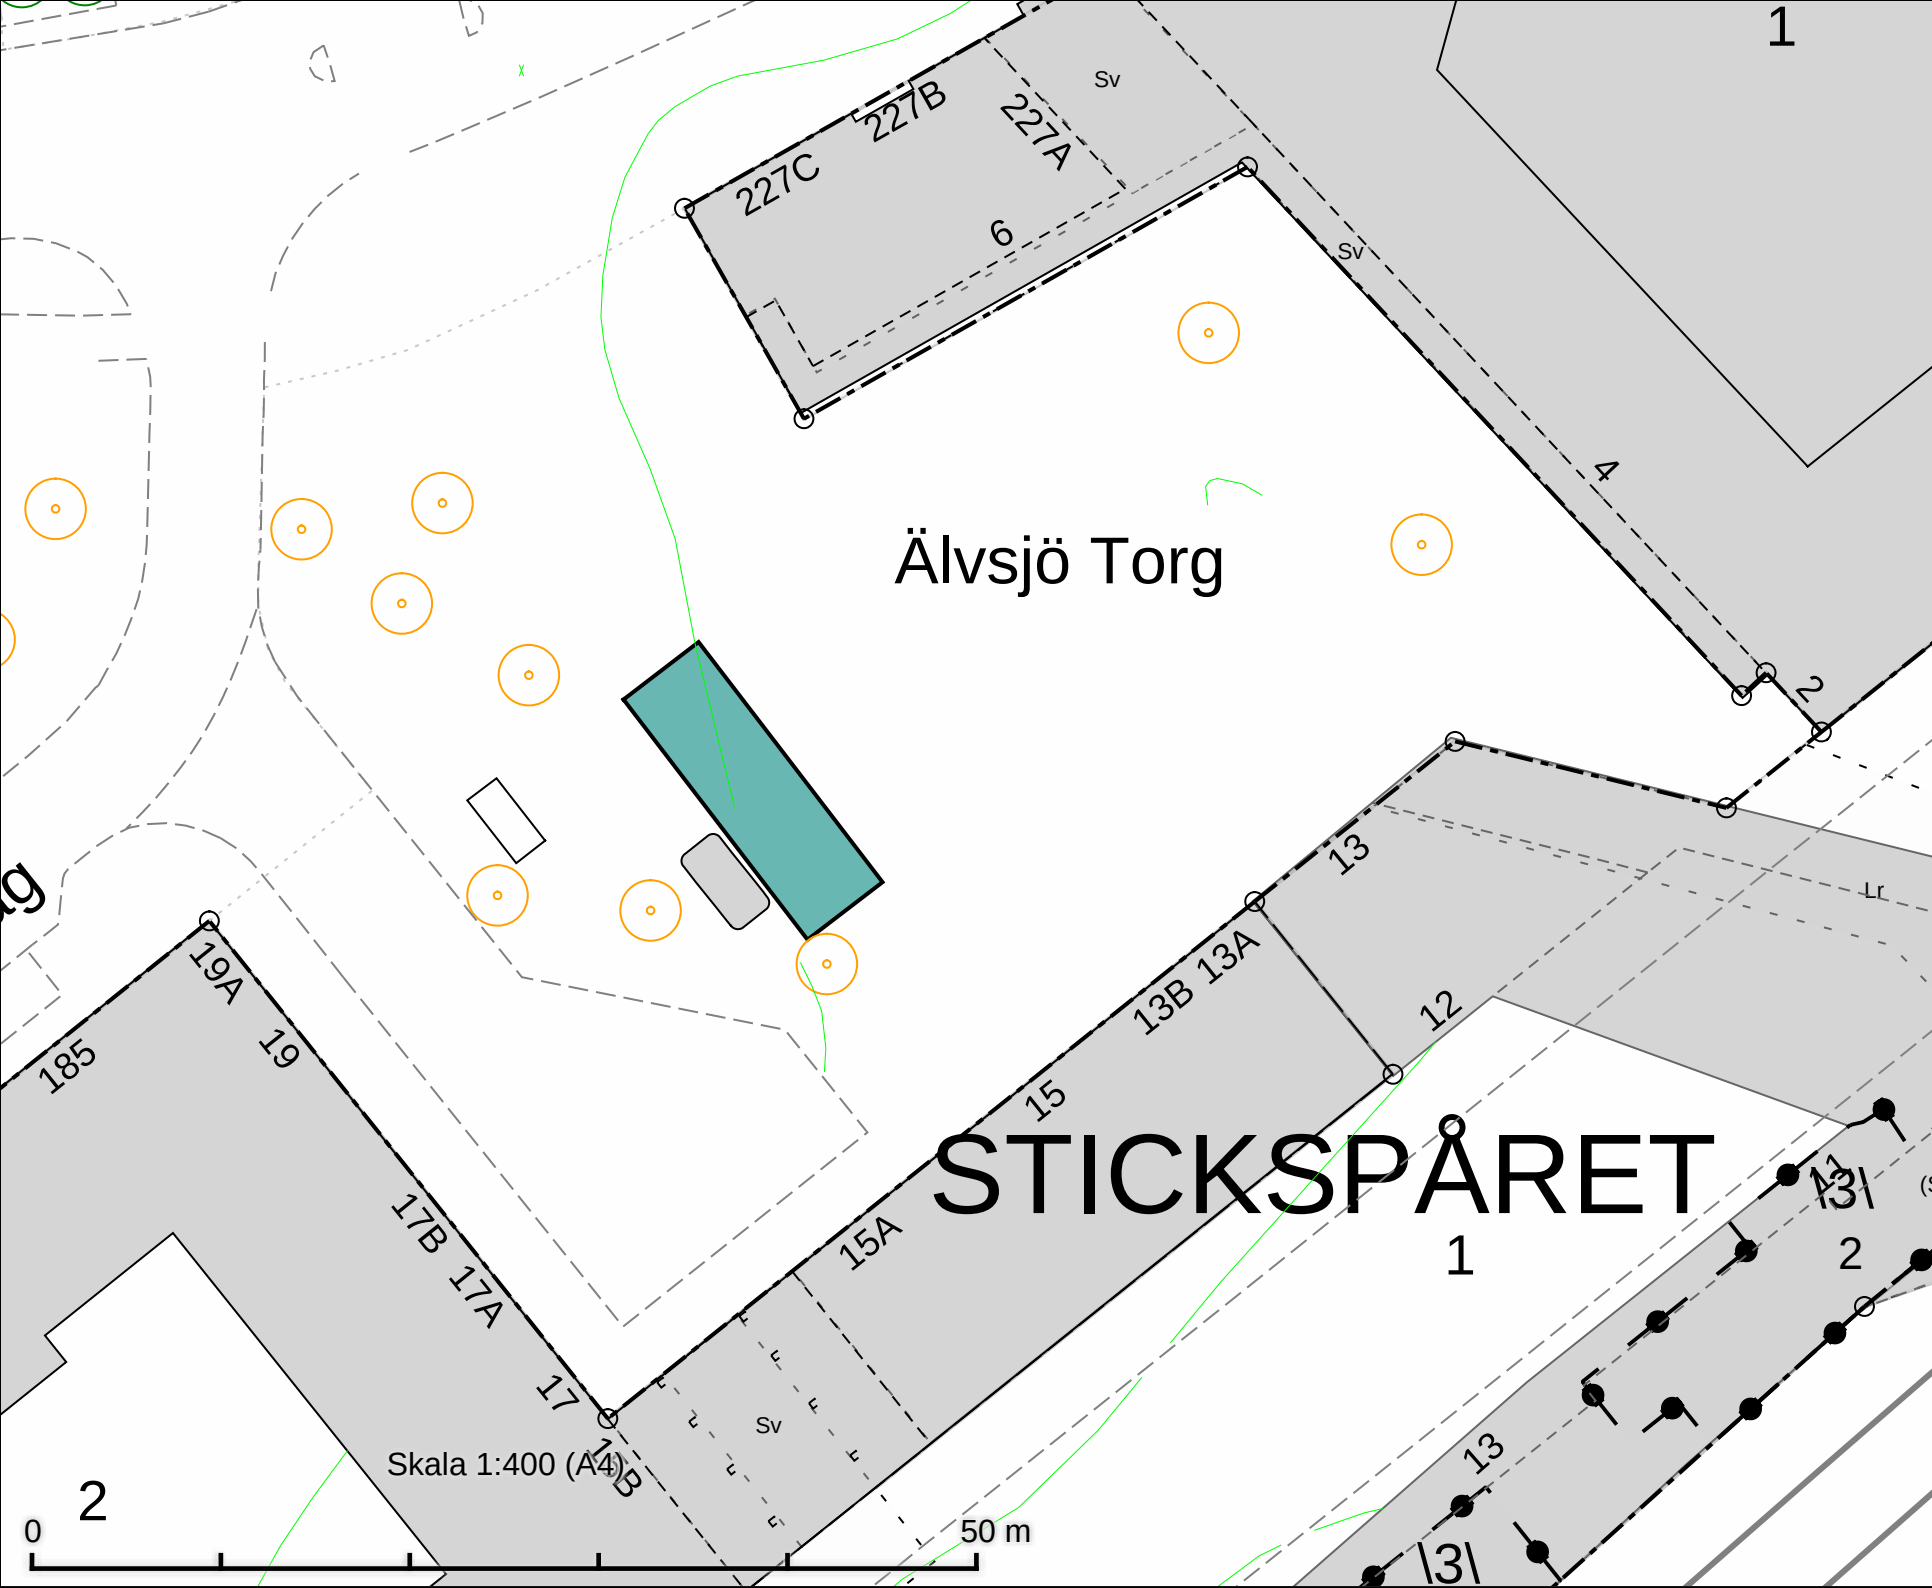

Älvsjö Torg
Salutorgsyta 80 m²

DATUM: 2025-09-04

REV.DATUM:




Salutorgsytor
Älvsjö Torg

Enligt lokala ordningsföreskrifter för
torghandel i Stockholms stad

Skala 1:400
A4

Röringsare

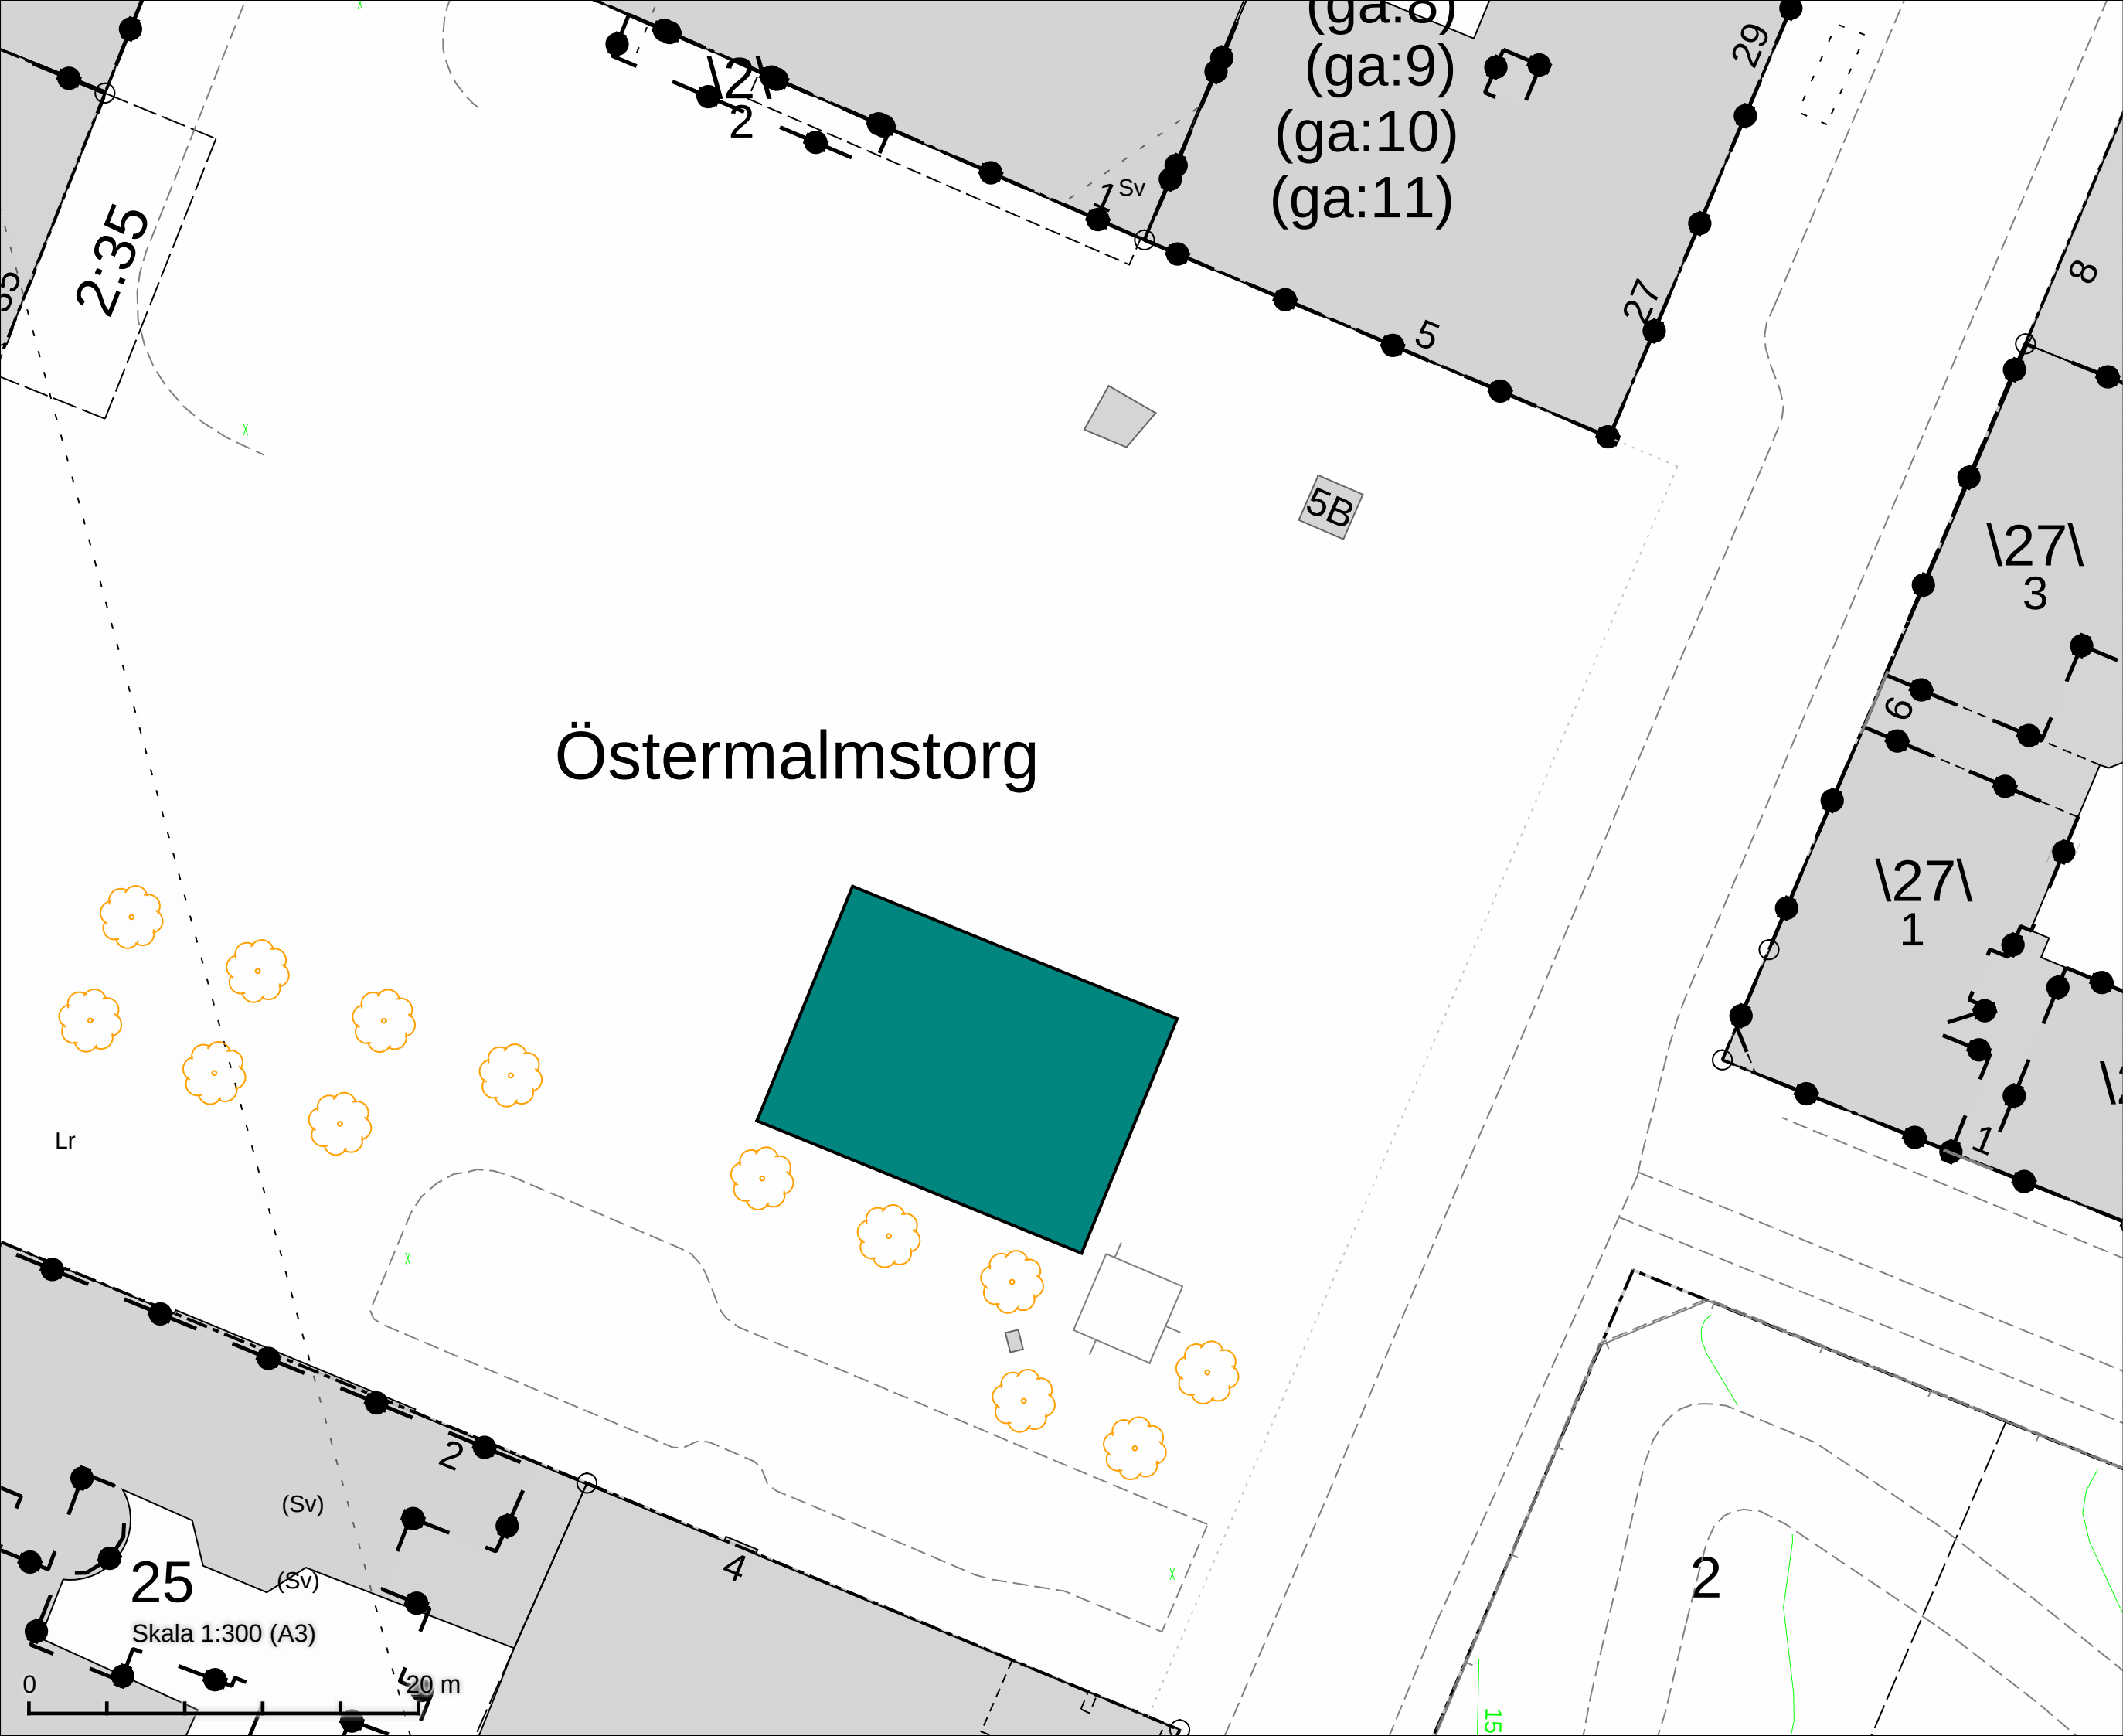

Östermalmstorg

(ga:8)
(ga:9)
(ga:10)
(ga:11)

5B

\27\
3

\27\
1

Östermalmstorg
Salutorgsyta 234 m²

DATUM: 2025-11-18

REV.DATUM:

 TRAFIKKONTORET

Salutorgsytor
Östermalmstorg

Enligt lokala ordningsföreskrifter för
torghandel i Stockholms stad

Skala 1:300
A3

Ritningsnr

25
Skala 1:300 (A3)

0 20 m