

SKOTTEN 6

DROTTNINGGATAN - STOCKHOLM
BILAGA 3.1.1

K
&T

KROOK & TJÄDER

FÖRKLARINGAR


ALLA MÅTT ANGES I MILLIMETER OM EJ ANNAT ANGES.
PLUSHÖJDER ANGES I METER ENLIGT RH2000.


- TRAPPHUS, HISS
- TEKNIK, EL, ETC
- BACK OF HOUSE
- LOBBY
- FAMILJERUM
- DUBBELRUM
- HKP-RUM
- PUBLIK WC

FÖRESKRIFTER


HÄNVISNINGAR

FÖR GRANSKNING
2025-03-11

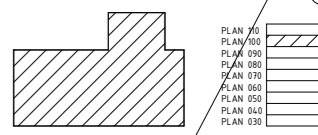BET	PROGRAMHANDLING	DATUM	SÖK
SKOTTEN 6 BILAGA 3.1.1			
			
KROOK & TJÄDER			
A	KROOK & TJÄDER	+46 (0)31-7041730	info.gbg@krook.tjader.se
K			
V			
E			
Br			
L			
UPPDRAG NR 4024080	RITAD / KONSTRUERAD AV J. MOORE	HANDLÄGGARE S. HEDIN	
DATUM	ANSVARIG KATRIN SKOGLUND		
PROJEKTBESKRIVNING 40 SAMMANSATT REDOVISNING 1 PLANRITNINGAR PLAN 10, ENTRÉPLAN, BUTIKER			
SKALA A1 1:100 A3 1:200	NUMMER A-40-1-10100		I BET

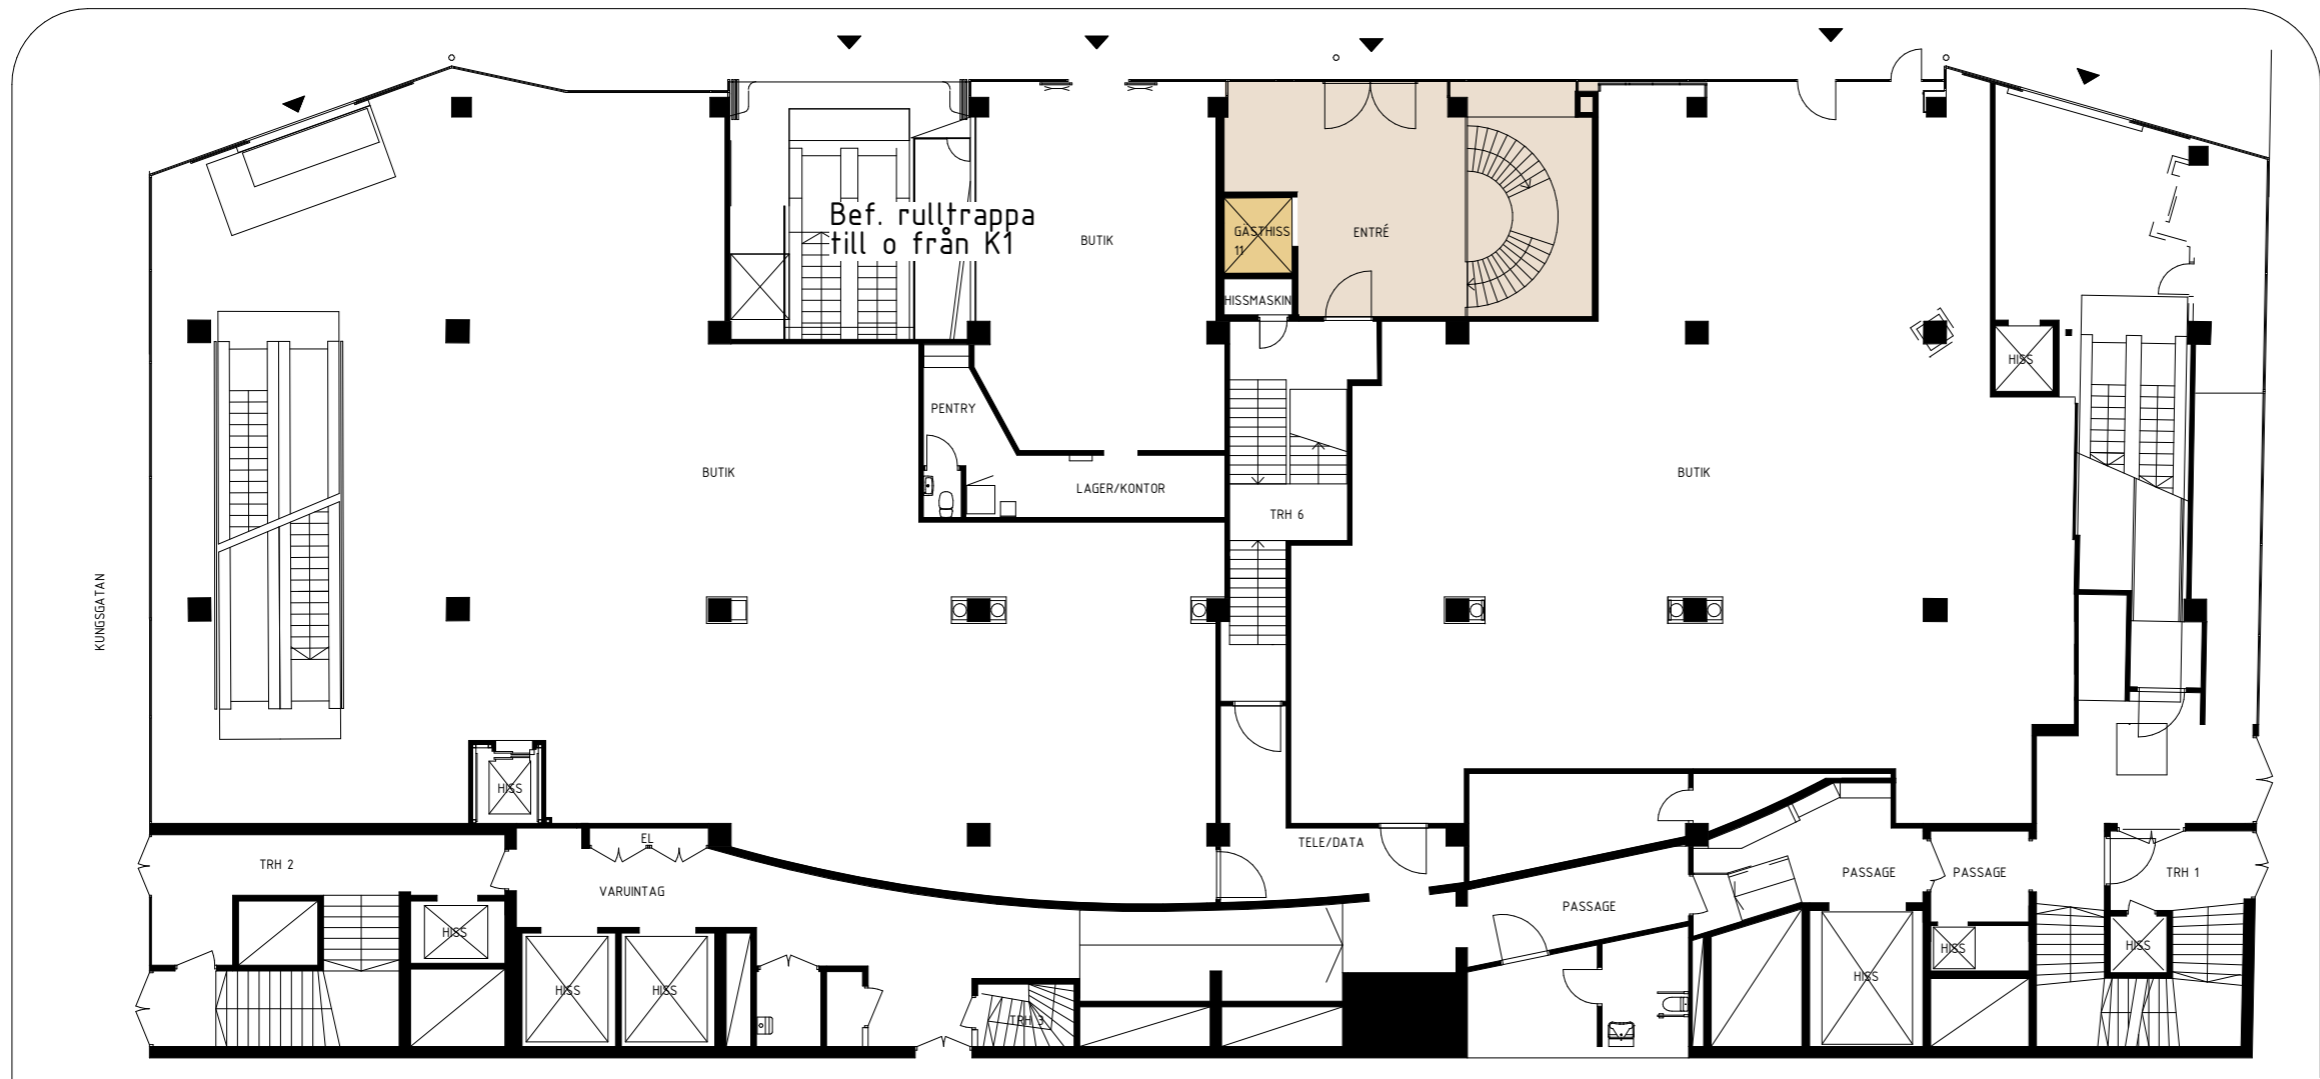

OBS! PLAN 10 EJ INMÄTT

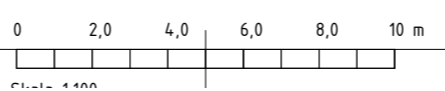

FÖRKLARINGAR

ALLA MÅTT ANGES I MILLIMETER OM EJ ANNAT ANGES.
PLUSHÖJDER ANGES I METER ENLIGT RH2000.

- TRAPPHUS, HISS
- TEKNIK, EL, ETC
- BACK OF HOUSE
- LOBBY
- FAMILJERUM
- DUBBELRUM
- HKP-RUM
- PUBLIK WC


FÖRESKRIFTER



HÄNVISNINGAR



FÖR GRANSKNING
2025-03-11

BET	ANSÖKNING AVSER	DATUM	SOEK
	PROGRAMHANDLING		
	SKOTTEN 6		
	BILAGA 3.1.1		
	<p>PLAN 09 PLAN 010 PLAN 090 PLAN 080 PLAN 070 PLAN 060 PLAN 050 PLAN 040 PLAN 030</p>		
	LOKALISERINGSFIGUR		
	KROOK & TJÄDER		
A	KROOK & TJÄDER	+46 (0)31-7041730	info.gbg@krook-tjader.se
K			
V			
E			
Br			
L			
UPPDRAG NR	RITAD / KONSTRUERAD AV	HANDELAGGARE	
4.024.080	J. MOORE	S. HEDIN	
DATUM	ANSVARIG		
	KATRIN SKOGLUND		
PROJEKTBESKRIVNING			
40 SAMMANSATT REDOVISNING			
1 PLANRITNINGAR			
PLAN 09, K1, BUTIKER, HOTELLOBBY			
SKALA	NUMMER		BET
A1 1:100	A-40-1-10090		
A3 1:200			

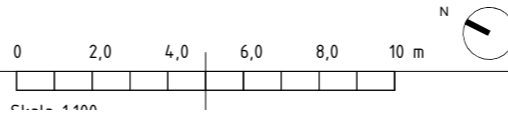

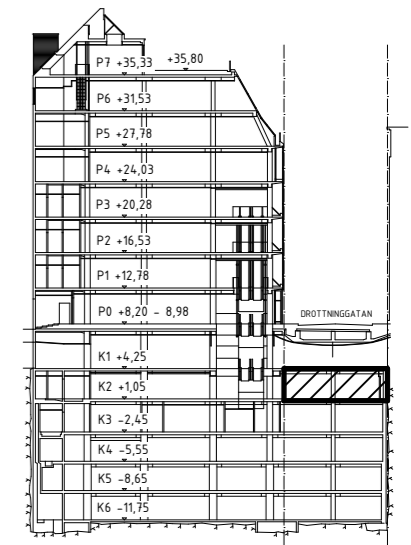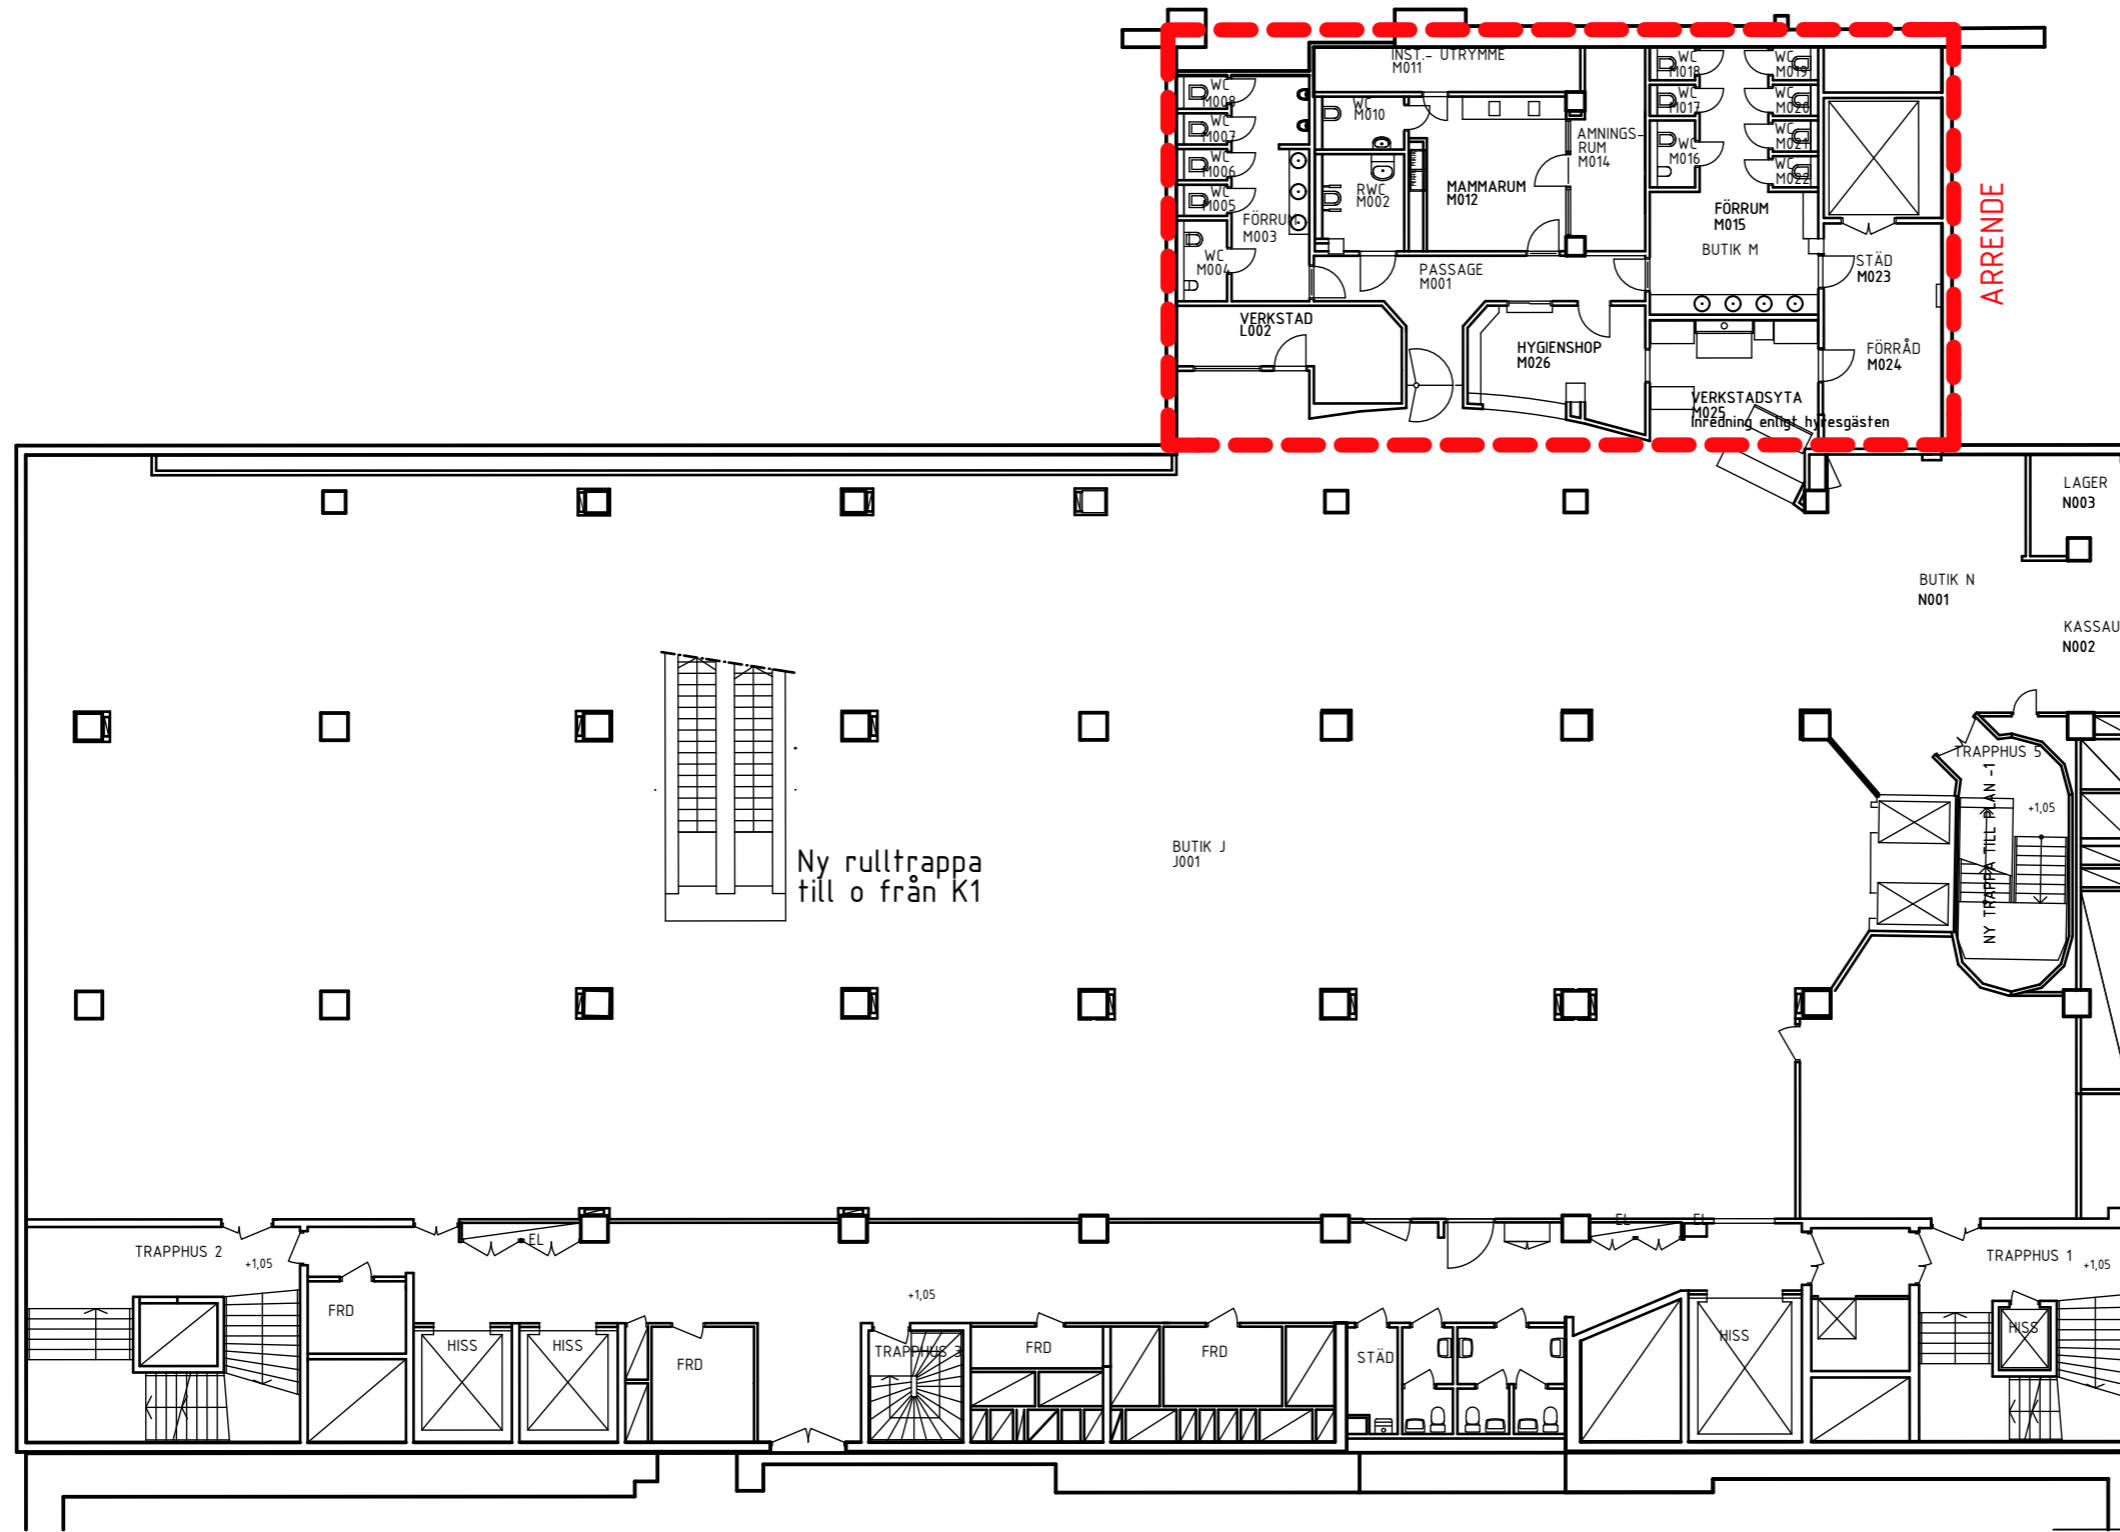

SEKTION GENOM DROTTNINGGATAN




UNDERLAG ARRENDE

SKOTTEN 6
Drottninggatan 63, Stockholm

K2

Datum : 2025 03 11
Skala (A3) : 1:200
info@blackmountain.se

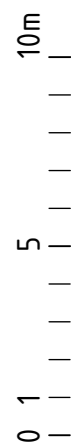

FÖRKLARINGAR

ALLA MÅTT ANGES I MILLIMETER OM EJ ANNAT ANGES.
PLUSHÖJDER ANGES I METER ENLIGT RH2000.

- TRAPPHUS, HISS
- TEKNIK, EL, ETC
- BACK OF HOUSE
- LOBBY
- FAMILJERUM
- DUBBELRUM
- HKP-RUM
- PUBLIK WC

FÖRESKRIFTER

HÄNVISNINGAR




PLAN 07 - 51 RUM, VARAV 5 ST HKP

FÖR GRANSKNING20
25-03-11

BET	ÄNDRINGEN AVSER	DATUM	SOEK
PROGRAMHANDLING			
SKOTTEN 6			
BILAGA 3.1.1			

KROOK & TJÄDER

A	KROOK & TJÄDER	+46 (0)31-7041730	info.gbg@krook-tjader.se
K			
V			
E			
Br			
L			
UPPROG NR	4024080	RITAD / KONSTRUERAD AV	J. MOORE
DATUM		HANDLÄGGARE	S. HEDIN
		ANSVARIG	KATRIN SKOGLUND
PROJEKTDESCRIPTION 40 SAMMANSATT REDOVISNING 1 PLANRITNINGAR PLAN 07, K3, HOTELLRUM			
SKALA	A1 1:100	NUMMER	A-40-1-10070
	A3 1:200		

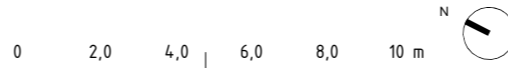

FÖRKLARINGAR

ALLA MÅTT ANGES I MILLIMETER OM EJ ANNAT ANGES.
PLUSHÖJDER ANGES I METER ENLIGT RH2000.

- TRAPPHUS, HISS
- TEKNIK, EL, ETC
- BACK OF HOUSE
- LOBBY
- FAMILJERUM
- DUBBELRUM
- HKP-RUM
- PUBLIK WC


FÖRESKRIFTER


HÄNVISNINGAR





PLAN 06 - 54 RUM, VARAV 5 ST HKP


FÖR GRANSKNING
2025-03-11

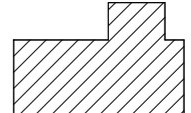BET	ANSÖKNING AVSEER	DATUM	SOK
	PROGRAMHANDLING		
	SKOTTEN 6		
	BILAGA 3.1.1		
			PLAN 06 PLAN 05 PLAN 04 PLAN 03 PLAN 02 PLAN 01
	KROOK & TJÄDER		
A	KROOK & TJÄDER	+46 (0)31-7041730	info.gbg@krook.tjader.se
K			
V			
E			
Br			
L			
UPPDRAG NR	RITAD / KONSTRUERAD AV	HANDLÄGGARE	
4.024.080	J. MOORE	S. HEDIN	
DATUM	ANSVÄRIG		
	KATRIN SKOGLUND		
PROJEKTBESKRIVNING			
40 SAMMANSATT REDOVISNING			
1 PLANRITNINGAR			
PLAN 06, K4, HOTELLRUM			
SKALA	NUMMER		I BET
A1 1:100	A-40-1-10060		
A3 1:200			

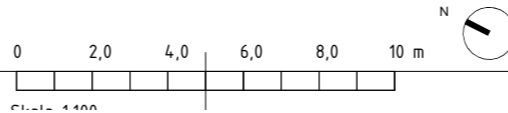

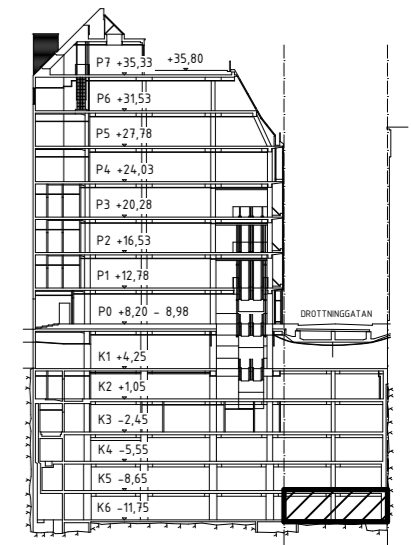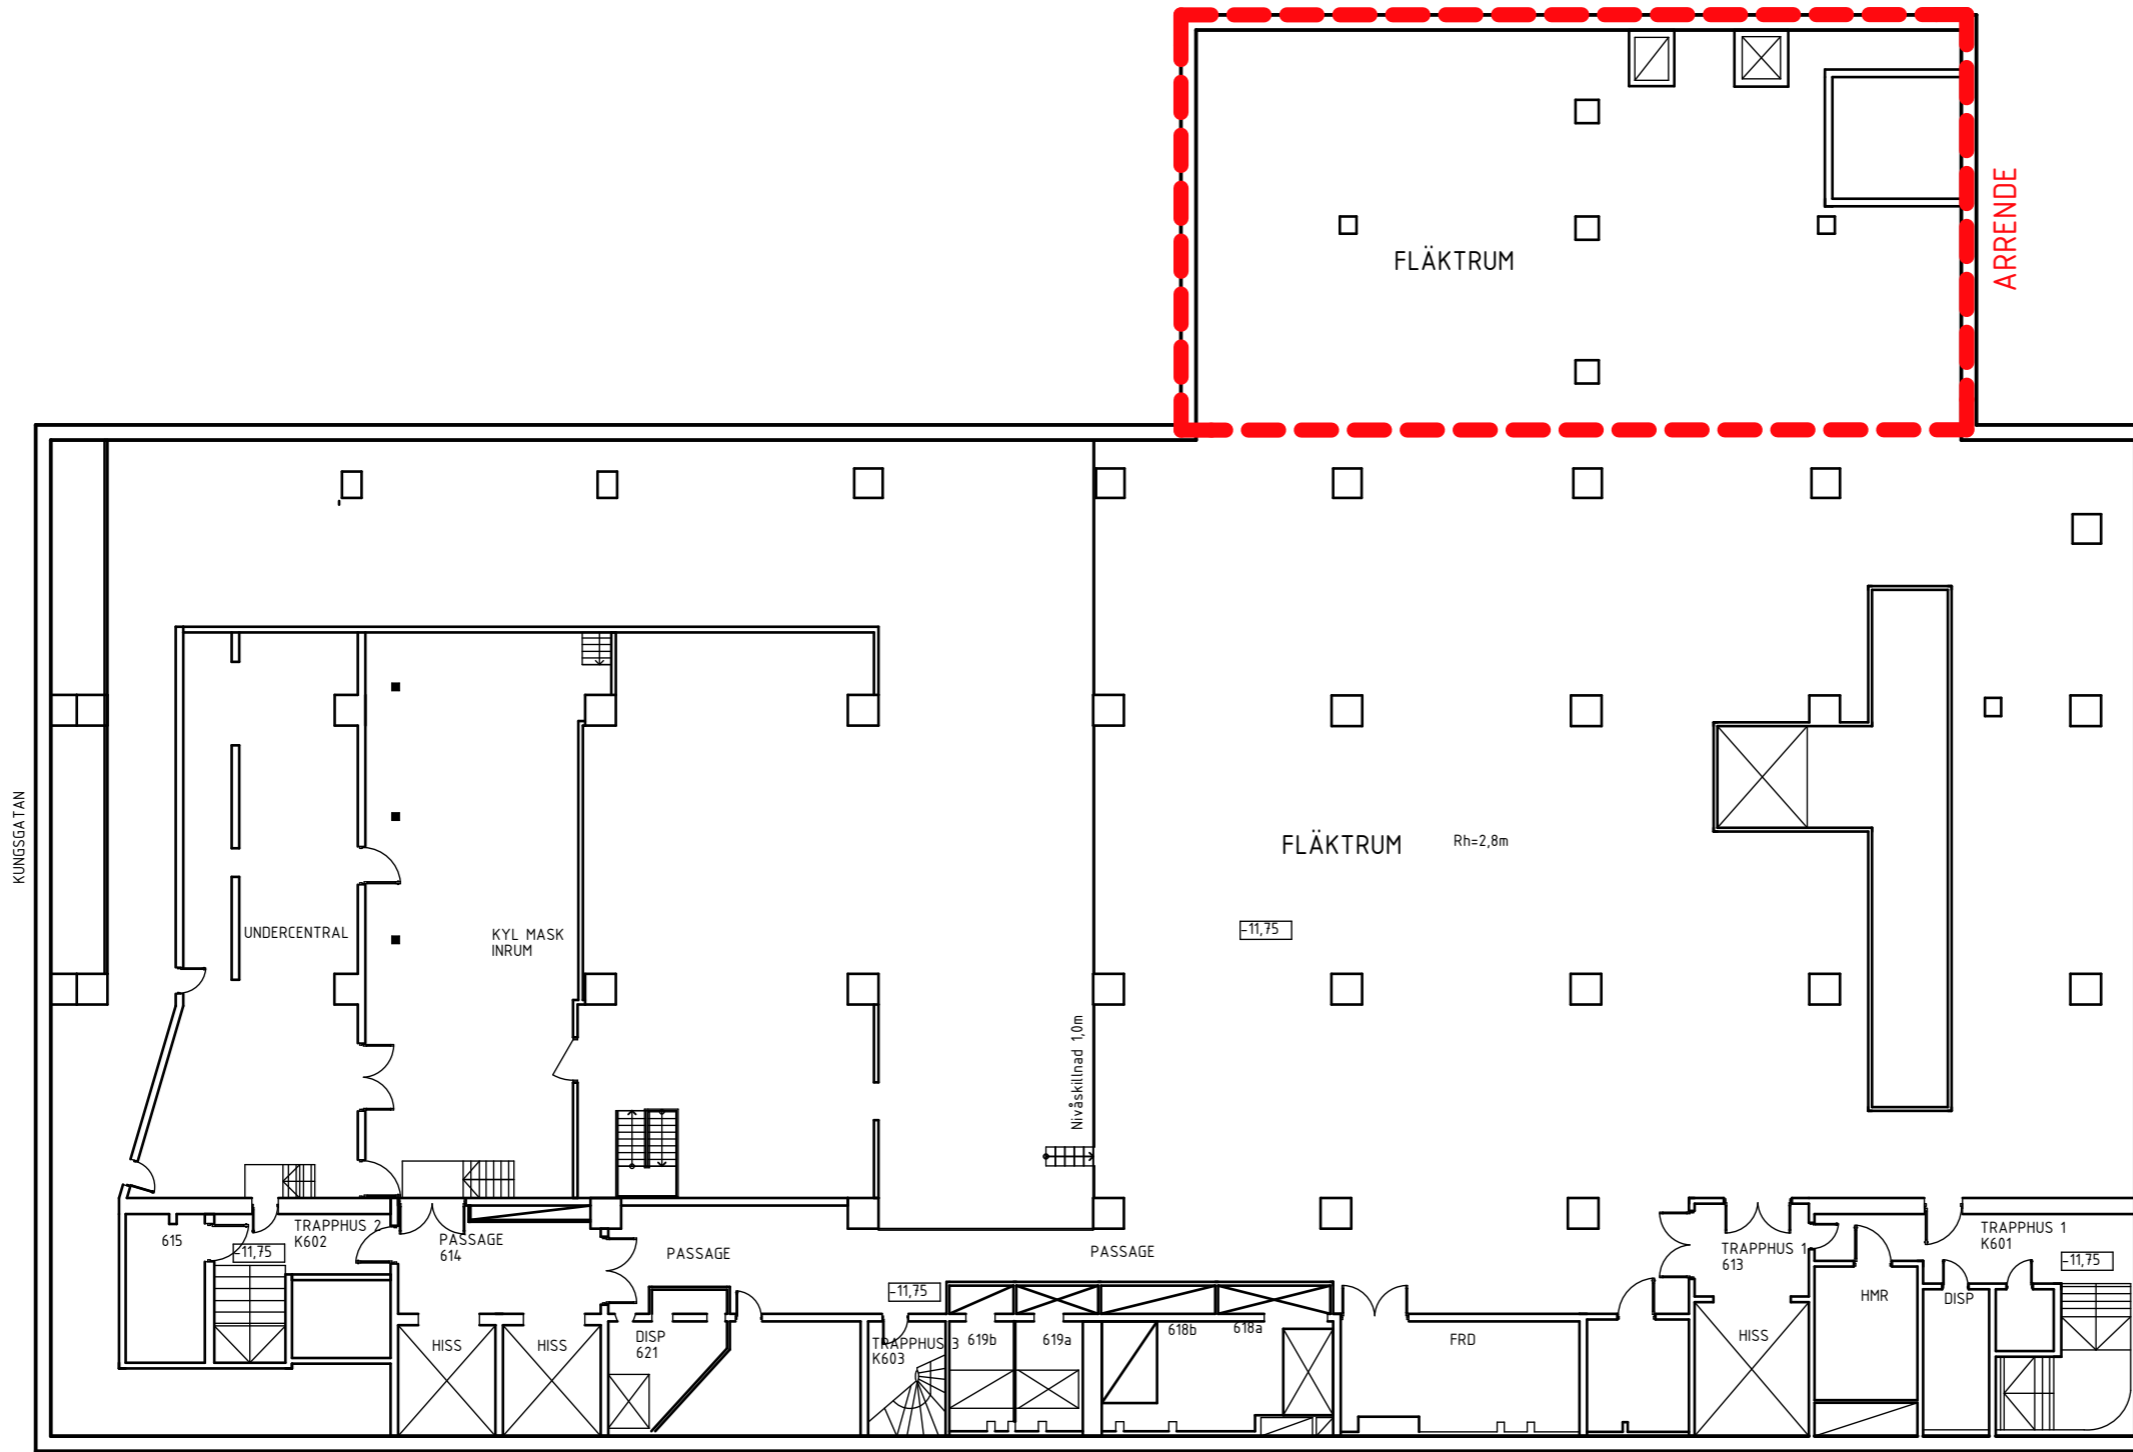

SEKTION GENOM DROTTNINGGATAN

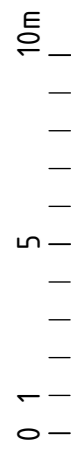

UNDERLAG ARRENDE

SKOTTEN 6
Drottninggatan 63, Stockholm

K6


Datum : 2025 03 11
Skala (A3) : 1:200
info@blackmountain.se

FÖRKLARINGAR

ALLA MÅTT ANGES I MILLIMETER OM EJ ANNAT ANGES.
PLUSHÖJDER ANGES I METER ENLIGT RH2000.

FÖRESKRIFTER

HÄNVISNINGAR

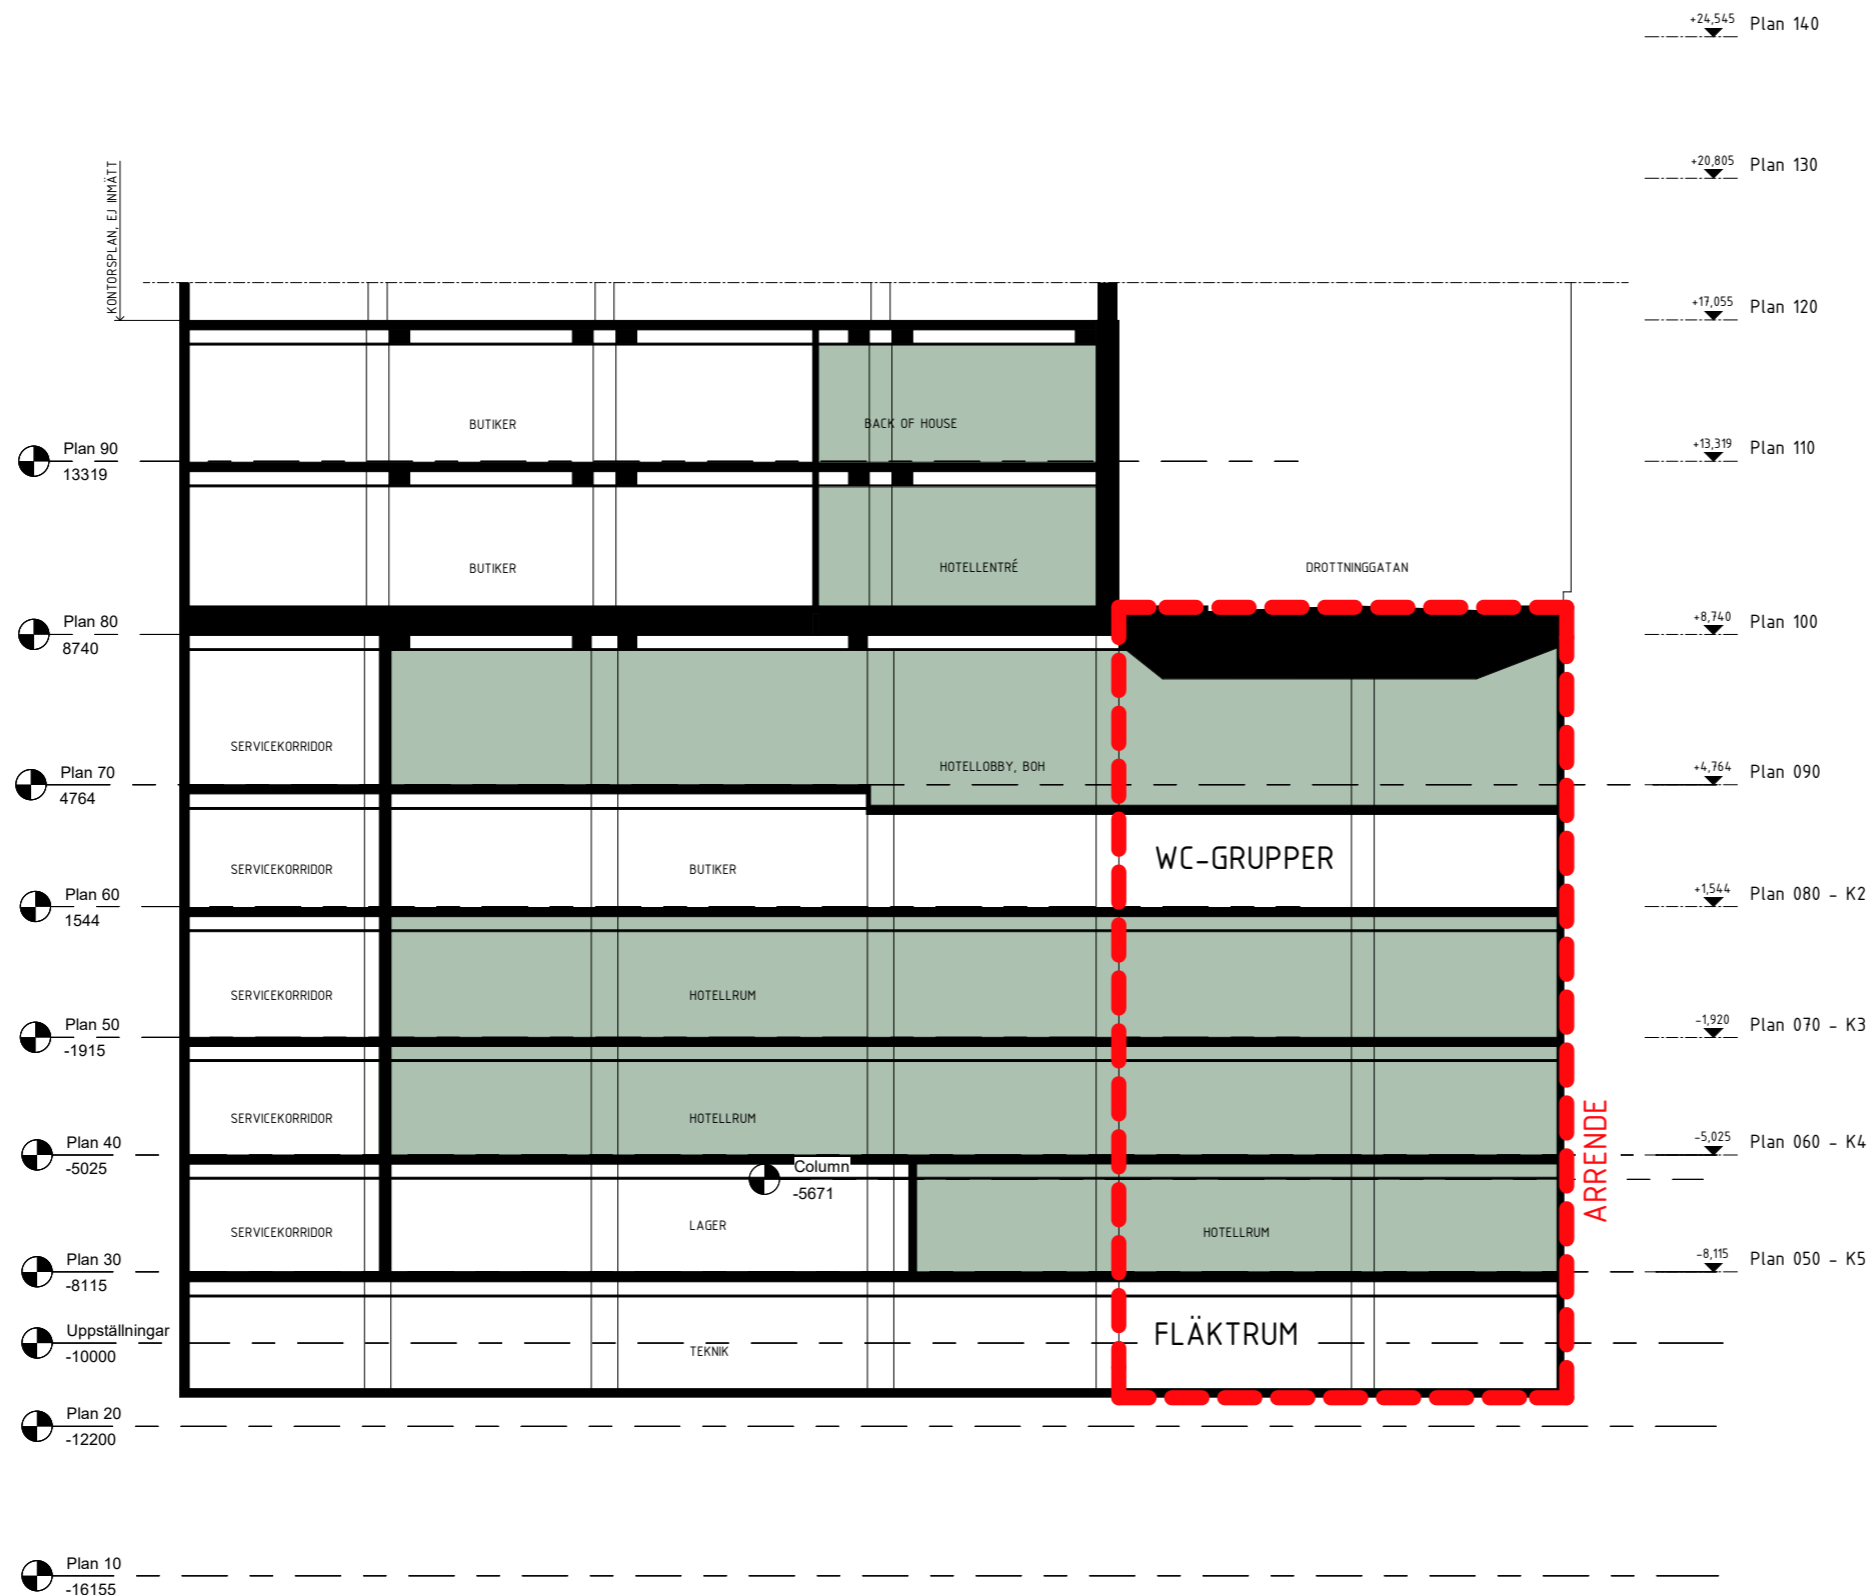

FÖR GRANSKNING
2025-03-11

BET	ANSÖKNING AVSER	DATUM	SOEK																								
PROGRAMHANDLING																											
SKOTTEN 6 BILAGA 3.1.1																											
			<table border="1"> <tr><td>PLAN 140</td><td></td></tr> <tr><td>PLAN 130</td><td></td></tr> <tr><td>PLAN 120</td><td></td></tr> <tr><td>PLAN 110</td><td></td></tr> <tr><td>PLAN 100</td><td></td></tr> <tr><td>PLAN 090</td><td></td></tr> <tr><td>PLAN 080</td><td></td></tr> <tr><td>PLAN 070</td><td></td></tr> <tr><td>PLAN 060</td><td></td></tr> <tr><td>PLAN 050</td><td></td></tr> <tr><td>PLAN 040</td><td></td></tr> <tr><td>PLAN 030</td><td></td></tr> </table>	PLAN 140		PLAN 130		PLAN 120		PLAN 110		PLAN 100		PLAN 090		PLAN 080		PLAN 070		PLAN 060		PLAN 050		PLAN 040		PLAN 030	
PLAN 140																											
PLAN 130																											
PLAN 120																											
PLAN 110																											
PLAN 100																											
PLAN 090																											
PLAN 080																											
PLAN 070																											
PLAN 060																											
PLAN 050																											
PLAN 040																											
PLAN 030																											
KROOK & TJÄDER																											
A	KROOK & TJÄDER	+46 (0)31-7041730	info.gbg@krook-tjader.se																								
K																											
V																											
E																											
Br																											
L																											
UPPDRAG NR	RITAD / KONSTRUERAD AV	HANDLÄGGARE																									
4024080	J. MOORE	S. HEDIN																									
DATUM	ANSVÄRIG																										
	KATRIN SKOGLUND																										
PROJEKTBESKRIVNING																											
40 SAMMANSATT REDOVISNING																											
2 SEKTIONER																											
SEKTION A-A																											
SKALA	NUMMER		BET																								
A1 1:100	A-40-2-001																										
A3 1:200																											



Scale 1:100