



ÅF-Ingemansson
169 99 STOCKHOLM
Tel: 010-505 00 00
Fax: 010-505 11 83
E-post: ingemansson@afconsult.com
www.afconsult.com/ingemansson

Kv Järnet 6, Tyresö
Trafikbullerutredning


Situationsplan
Ekvivalentnivåer

559576 A01

2010-12-22

LÅ/RS

Skala 1:2000

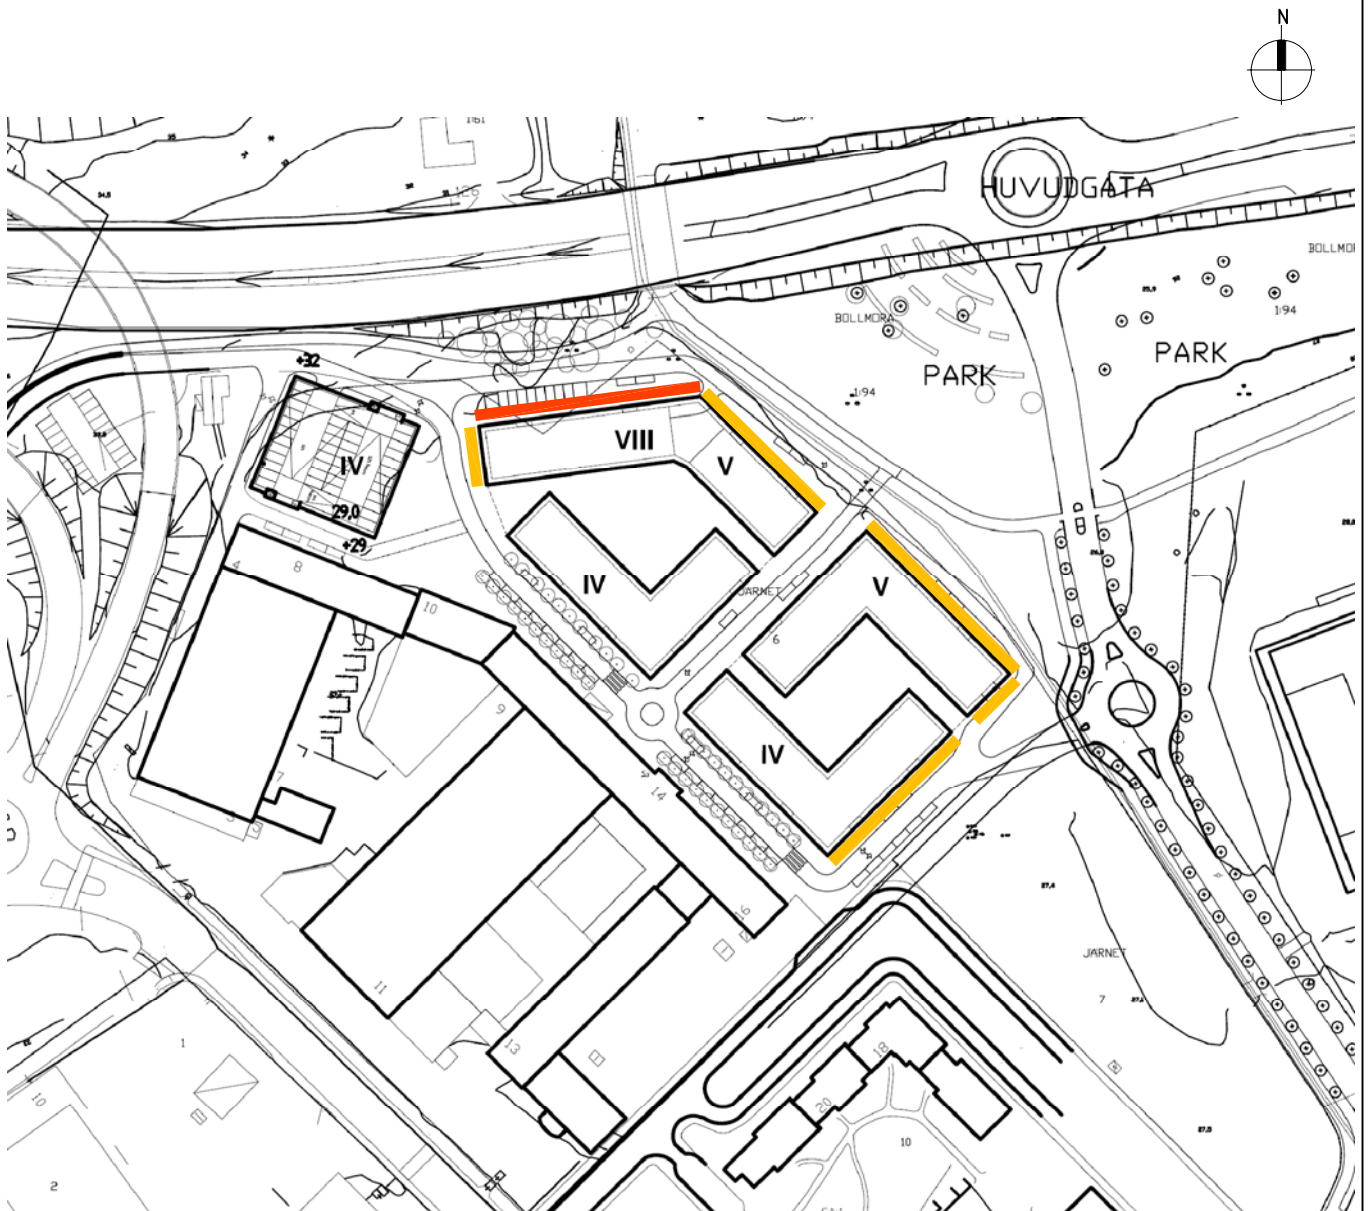

Ekvivalent ljudnivå för dygn vid fasad

Frifältsvärde

 61 – 65 dB(A)

 56 – 60 dB(A)

För omarkerade fasader: ≤ 55 dB(A)