



TYRESÖ KOMMUN
Miljö- och stadsbyggnads-
förvaltningen
135 81 TYRESÖ
Besöksadress: Sunnegränd 4
Tel. 08/ 5782 91 00

ÄNDRING av FASTIGHETSPLAN för
Kv FISKAREN
inom Tyresö kommun Stockholms län


Upprättad 2011-02-17

Björn Edén

Åke Skoglund

Beskrivning, aktbilaga BE 1
Teknisk beskrivning, aktbilaga BE 2

Dnr 2006KSM1443

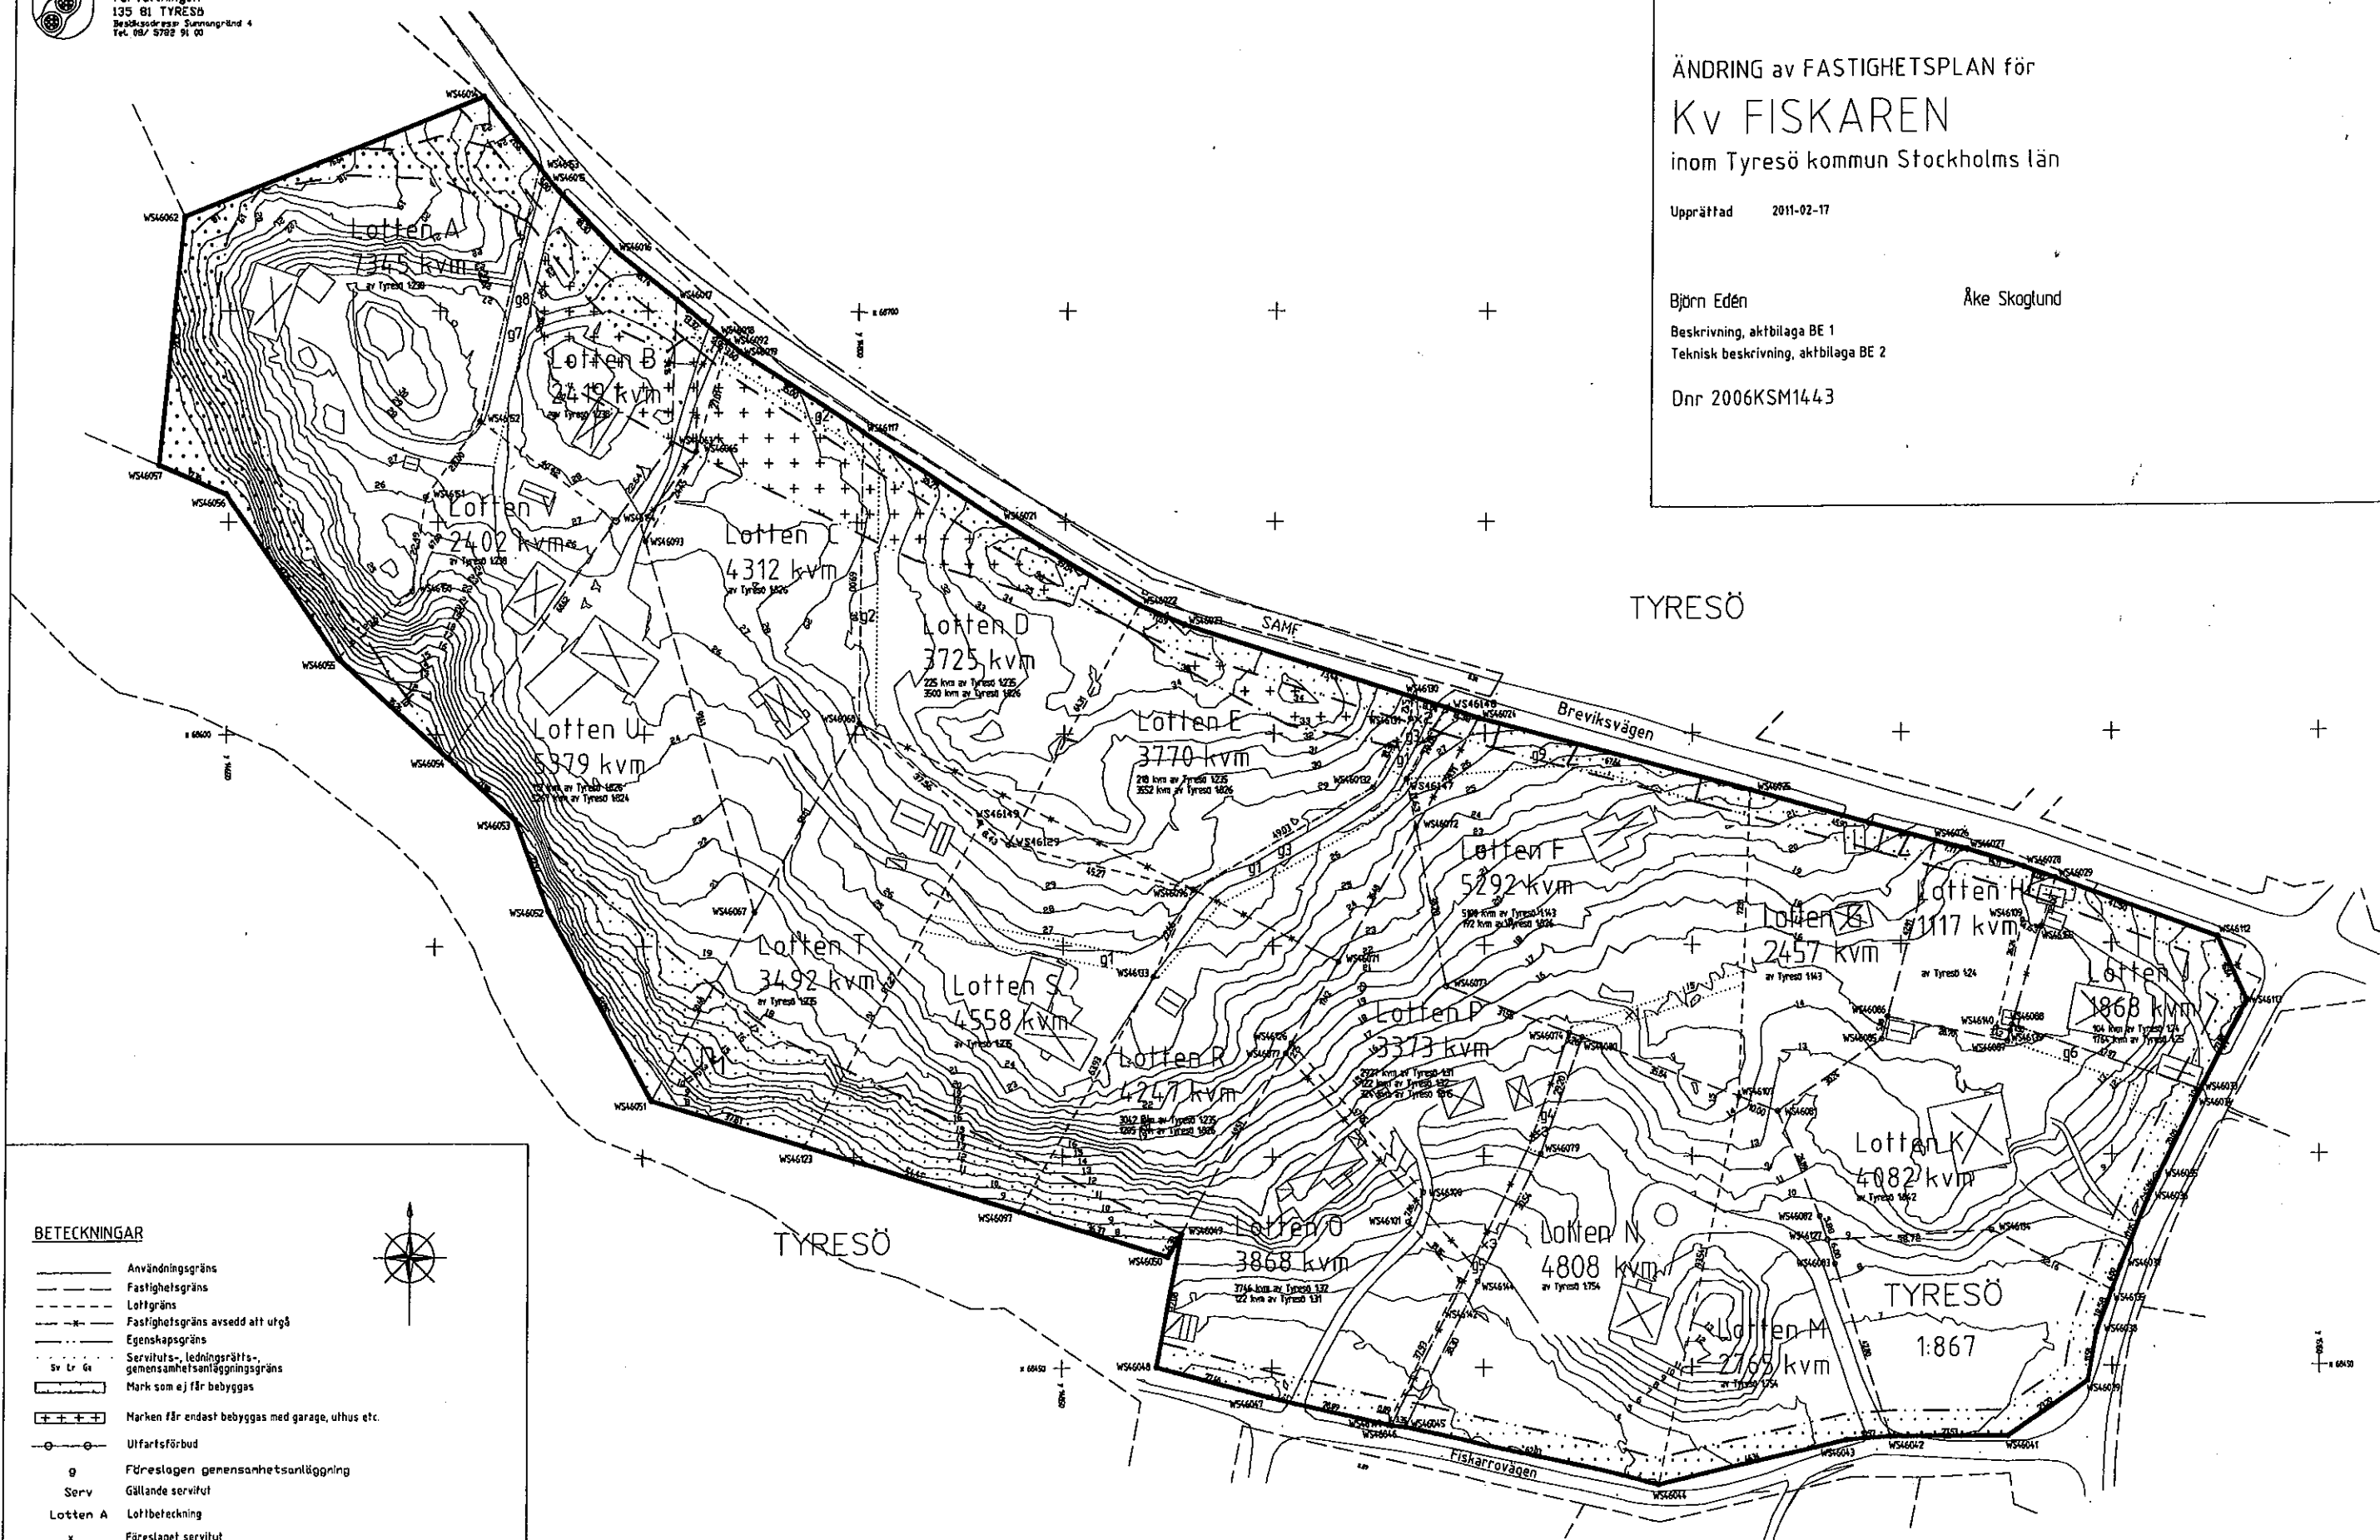

BETECKNINGAR

- Användningsgräns
- Fastighetsgräns
- - - - - Lottgräns
- - - - - Fastighetsgräns avsedd allt utgå
- Egenskapsgräns
- Servituts-, ledningsrätts-, gemensamhetsanläggningsgräns
- Mark som ej får bebyggas
- ++++ Marken får endast bebyggas med garage, uthus etc.
- Ulfartsförbud
- g Föreslagen gemensamhetsanläggning
- Serv Gällande servitut
- Lotten A Lottbeteckning
- x Föreslaget servitut



Planbestämmelser, se detaljplan för
Ornnäset - Breviksvägen.

Koordinatsystem: SWEREF99 TYRESÖ
Höjdsystem: RH00
Mätclass II

