Tyresö stadsparkslek

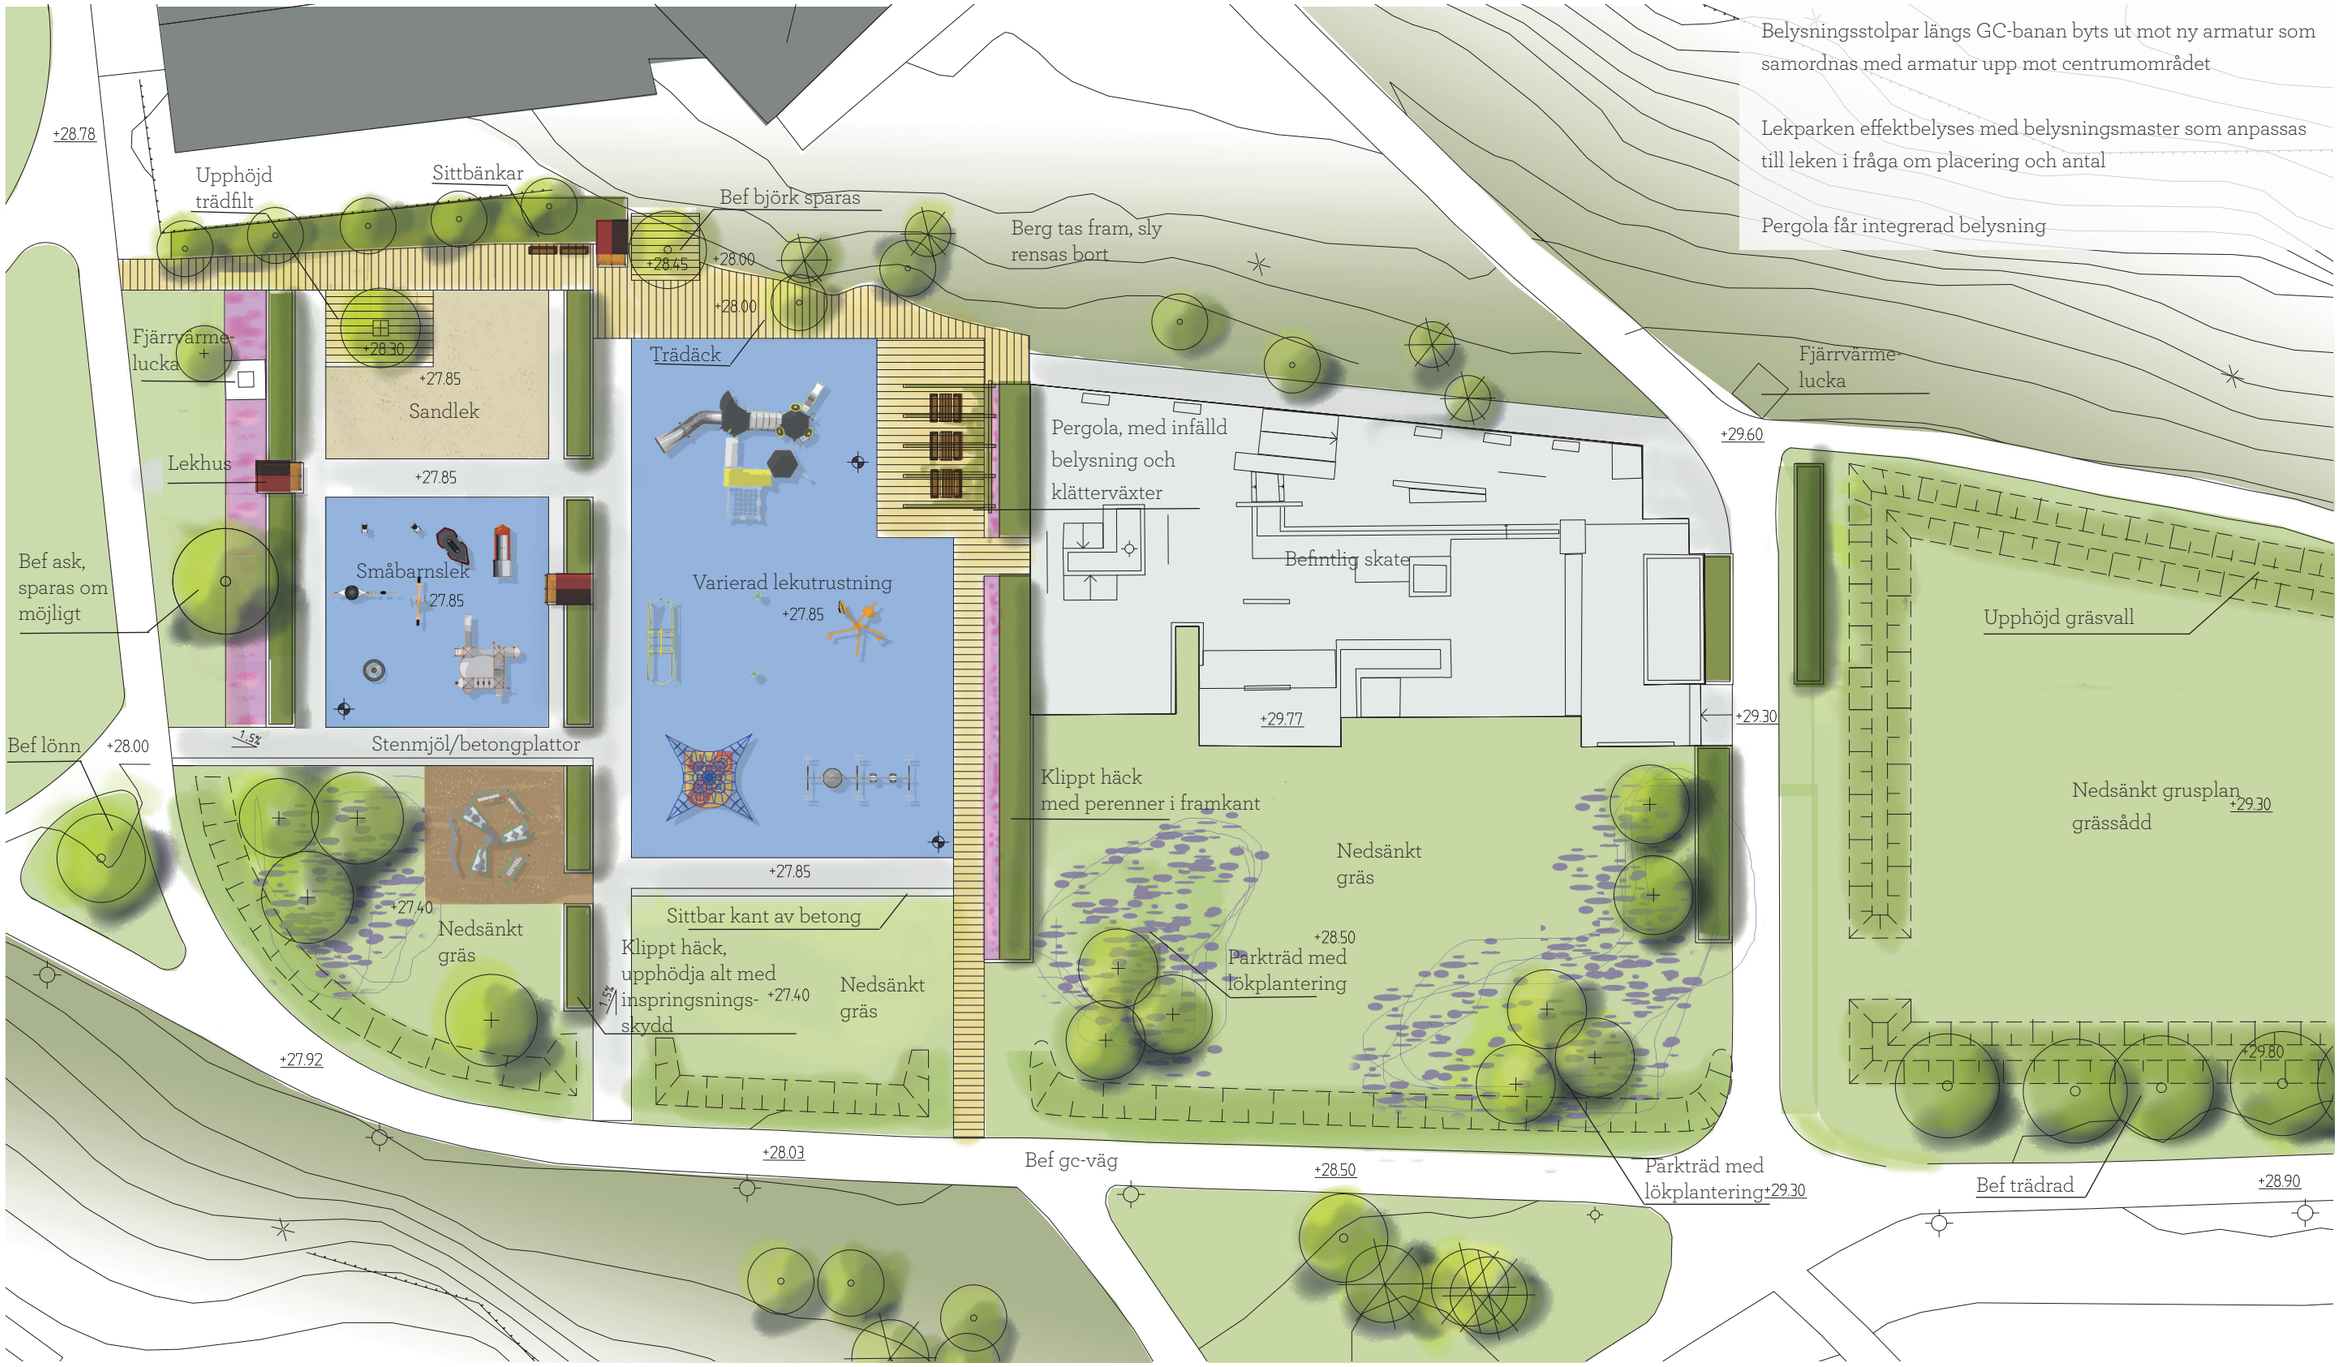

Projektnr: 310 090200

Tyresö Stadsparkslek | **Tyresö** | **Presentationsmaterial** | Tema landskapsarkitekter 2012-02-28 | www.temagruppen.se

NORR

20 m

SKALA 1:400/A3

tema: