

HJORTHAGEN IP  
TRE KONSTRÄSPLANER

11 - manna konstgräs fotbollsplan, totalmått 71 x 111 meter

7 - manna konstgräs fotbollsplan, totalmått 46 x 66 meter

5 - manna konstgräs fotbollsplan, totalmått 26 x 40 meter

Före detta skolmatal

Närvaron och föräbbyggnad

Ny skåp

Bebyggelse omkullbyggnad

Hubertusplan

Artemisgatan

JAKTEN

RÅVSAXEN

SKALLET

SPARET

HJORTHAGEN

Engelbrekts församling


LJUSTBÅGEN

KOPPLINGSDOSAN

X=61600


81700

1:1,2

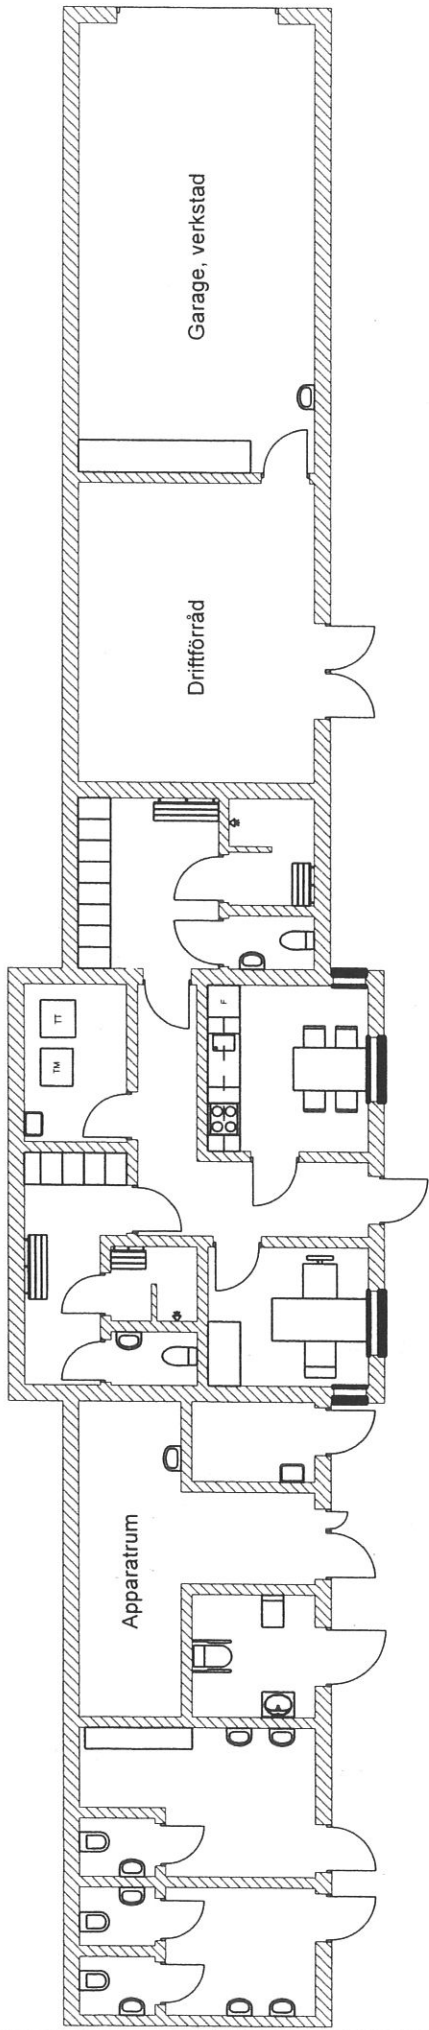


Ny personal- och förrådsbyggnad

BET	ANT	ÄNDRING AVSER	DATUM	SIGN
STOCKHOLMS IDROTTSFÖRVALTNING				
PROGRAMHANDLING				
Hjorthagens idrottsplats Ny personal- och förrådsbyggnad				
UPPDRAG NR	RITAD AV		HANDLAGGARE	
DATUM	ANSVARIG			
	2010-05-21			
Förslag till byggnation av en ny personal- och förrådsbyggnad				
SKALA	NUMMER			BET
1:100				

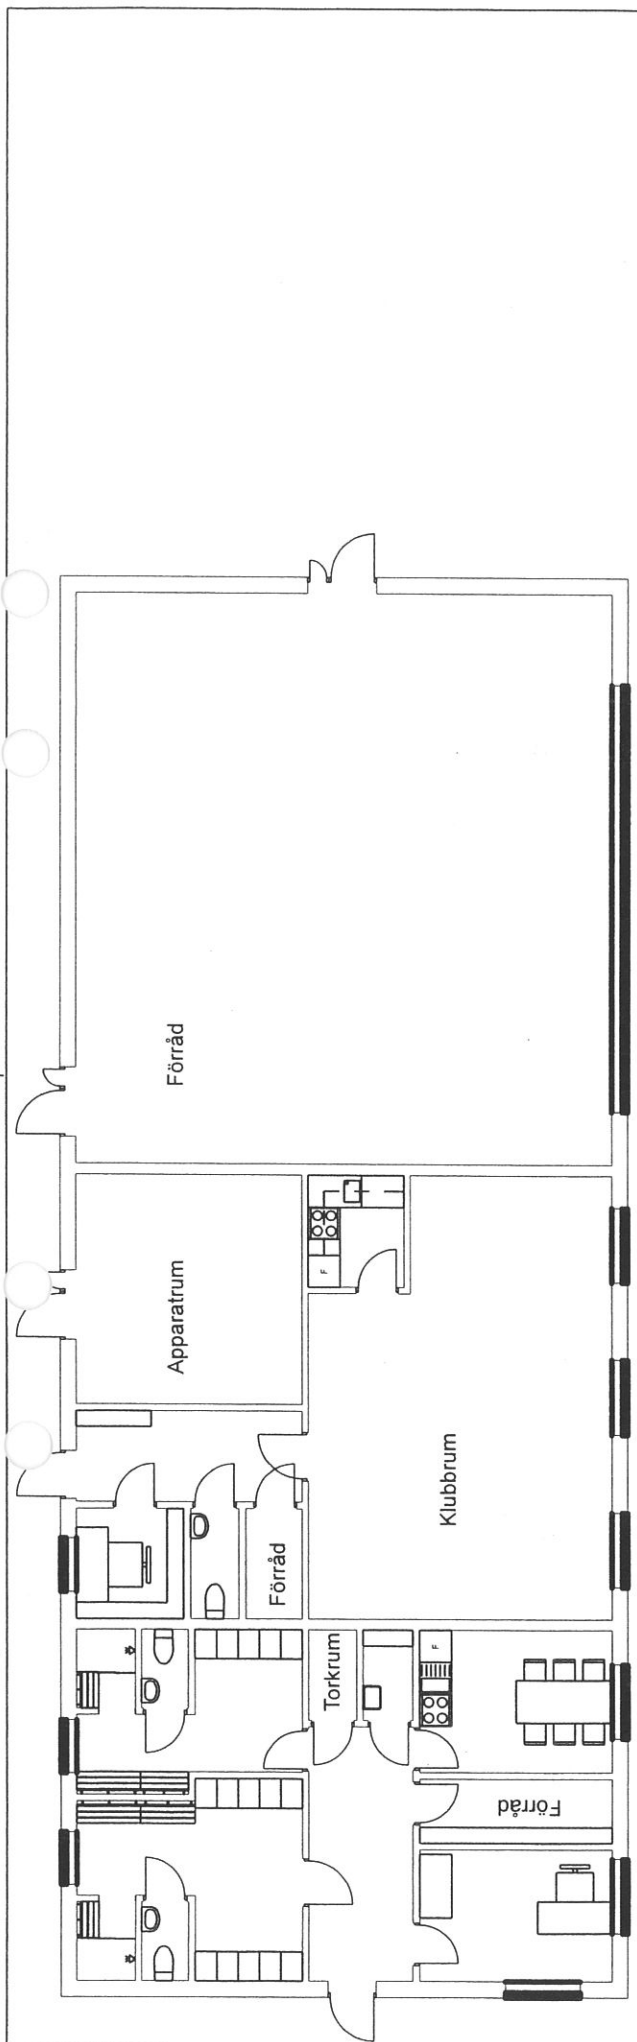

Befintlig planlösning

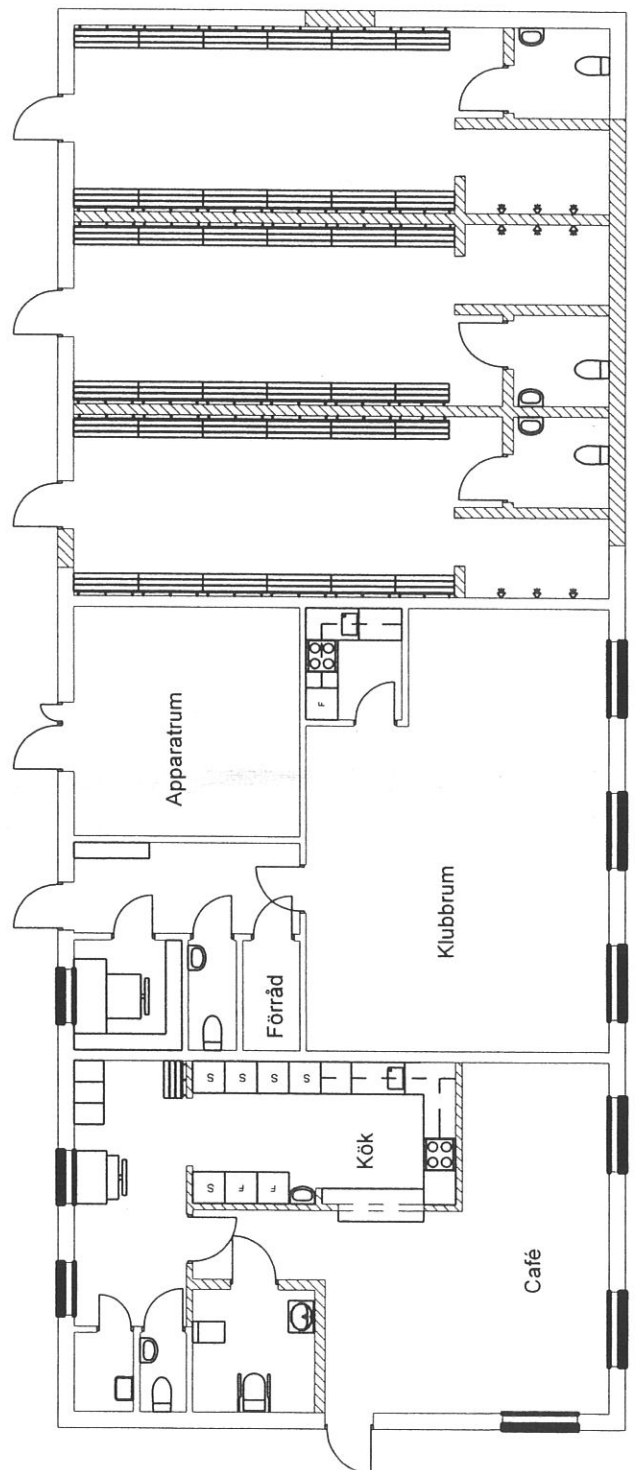

Förslag till utrustning och modernisering

BET	ANT	ÄNDRING AVSER	DATUM	SIGN
STOCKHOLMS IDROTTSFÖRVALTNING				
PROGRAMHANDLING				
Hjorthagens idrottsplats Befintlig omklädningsbyggnad, plan 1				
UPPDRAG NR		RITAD AV	HANDLAGGARE	
DATUM	2010-05-21	ANSVARIG		
Förslag till utrustning och modernisering av plan 1				
SKALA	1:100	NUMMER	BET	