



Gestaltningssprogram för Sveavägen 44


Ritningsbilaga

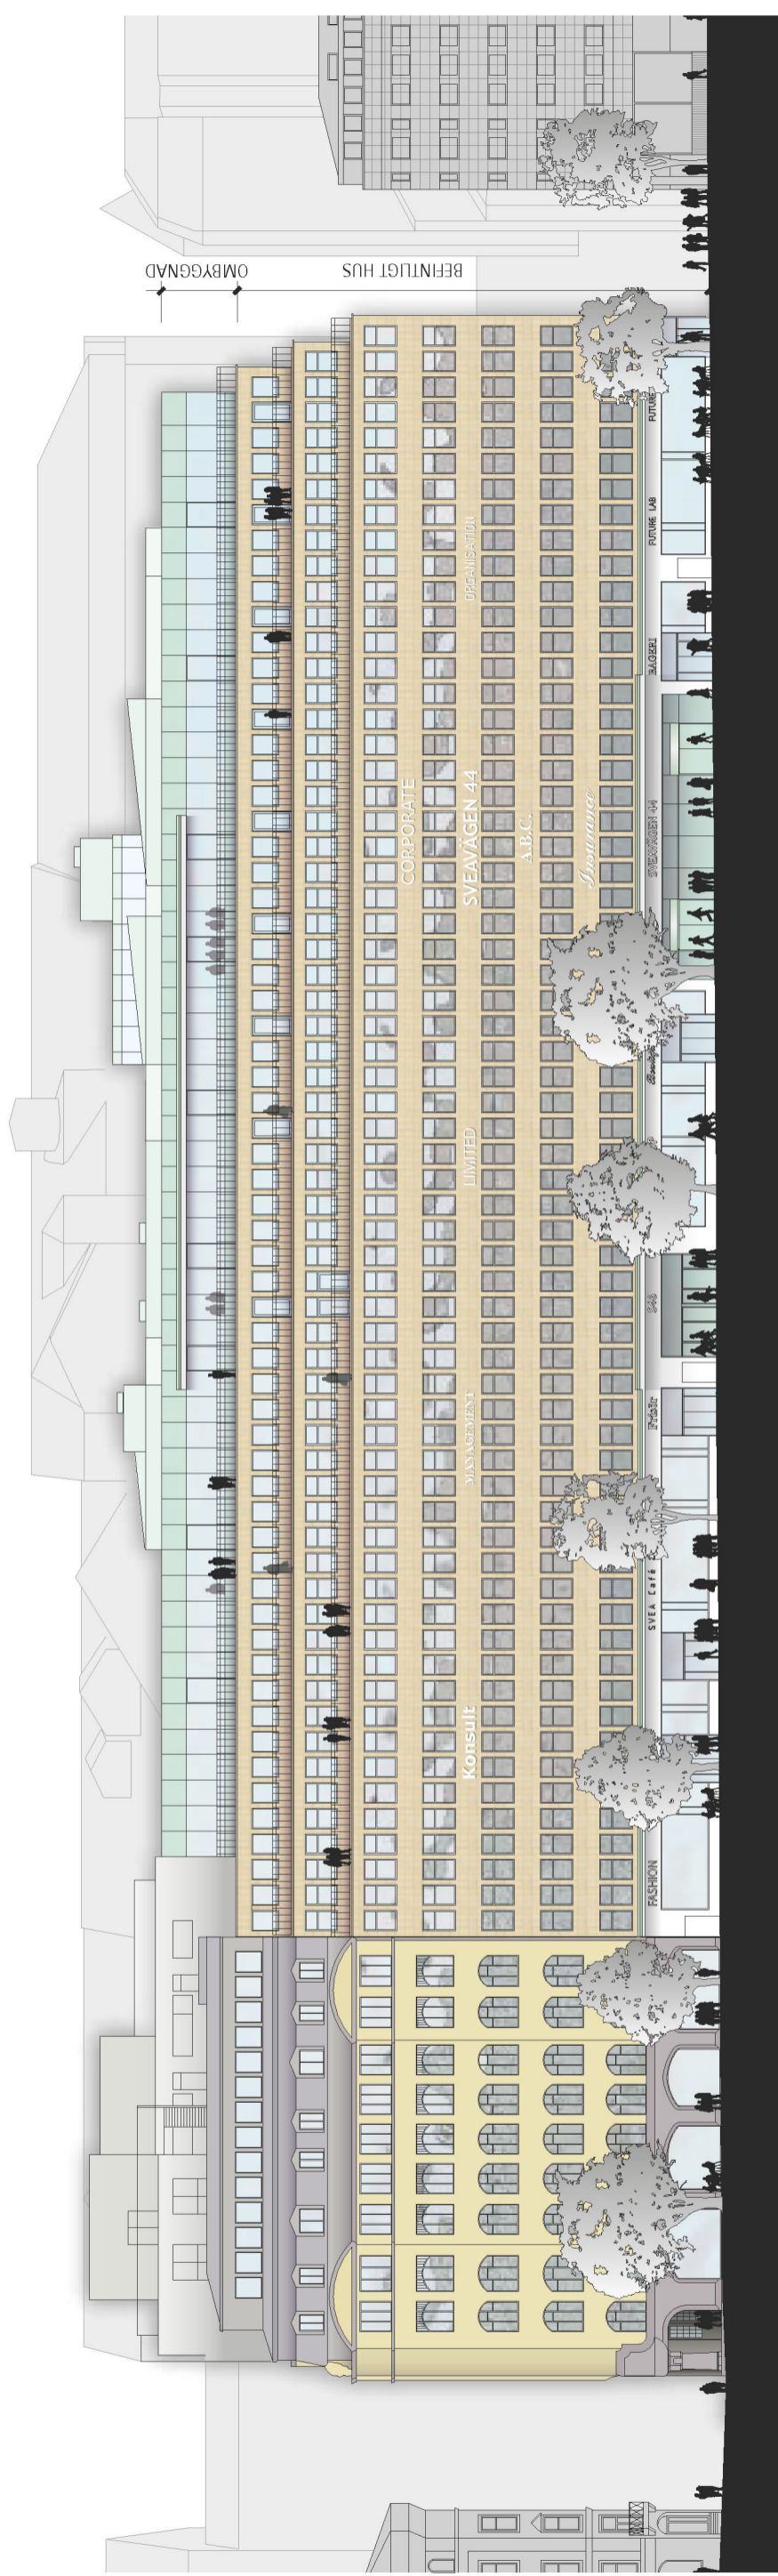

FASAD MOT SVEAVÄGEN

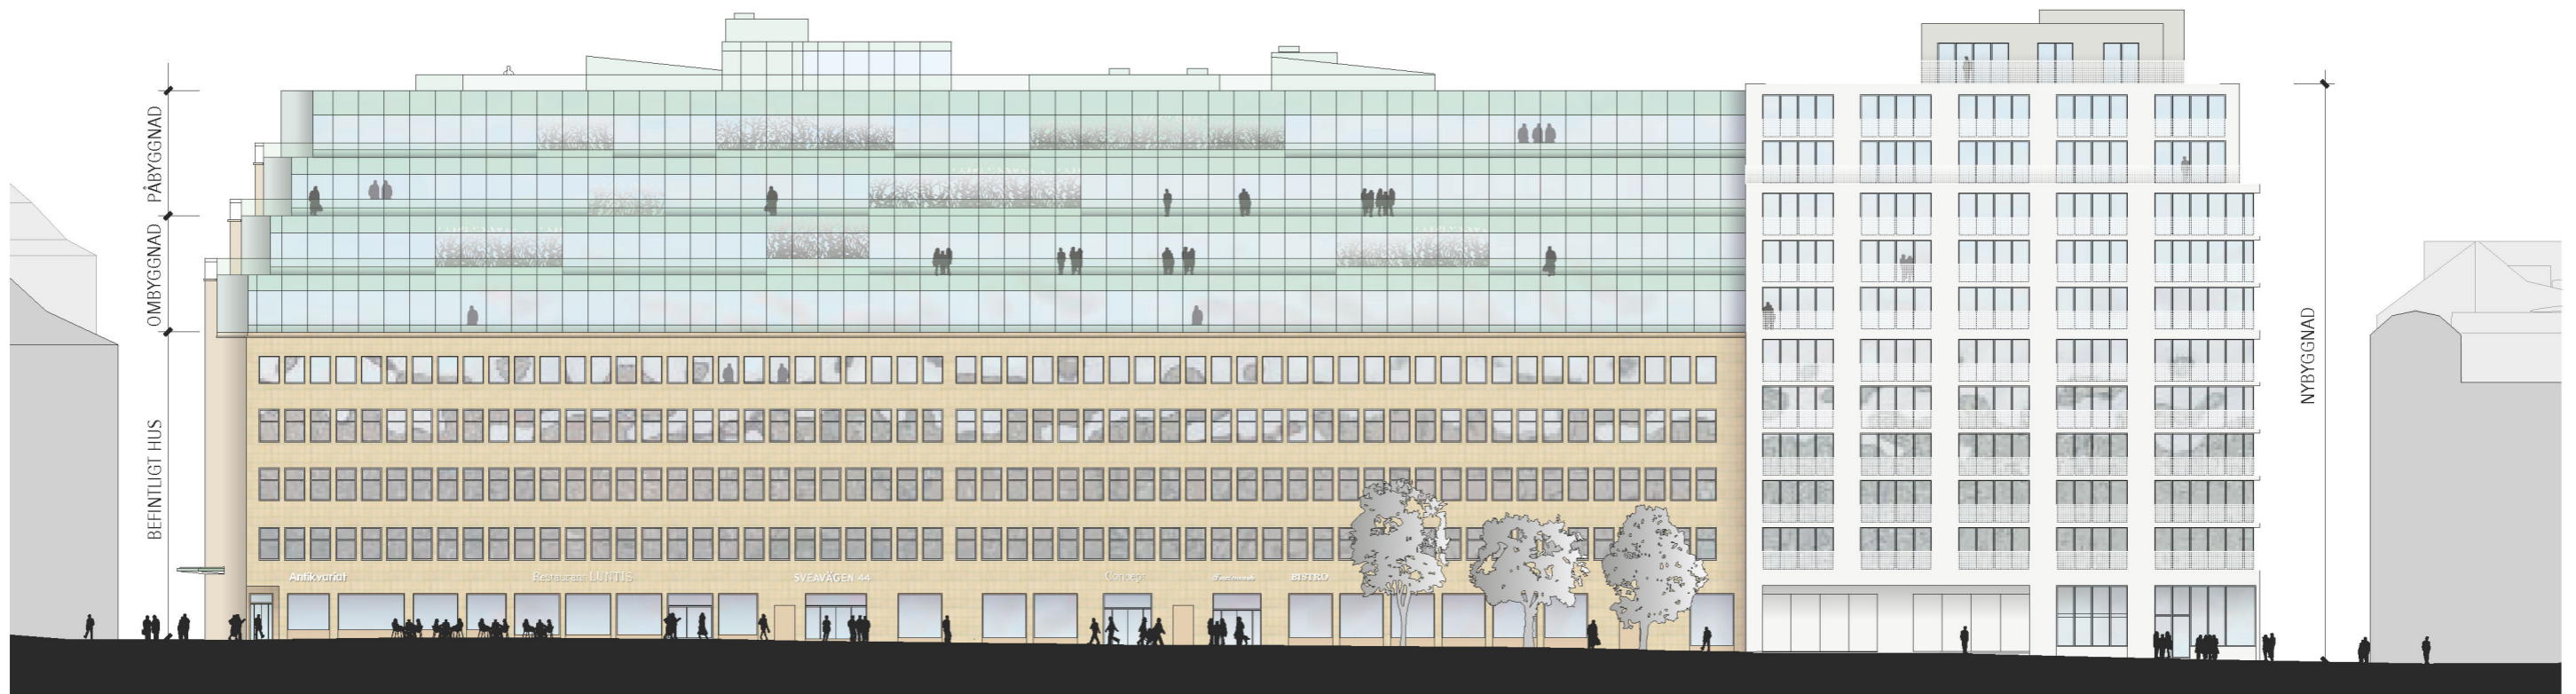

FASAD MOT LUNTMARKARGATAN

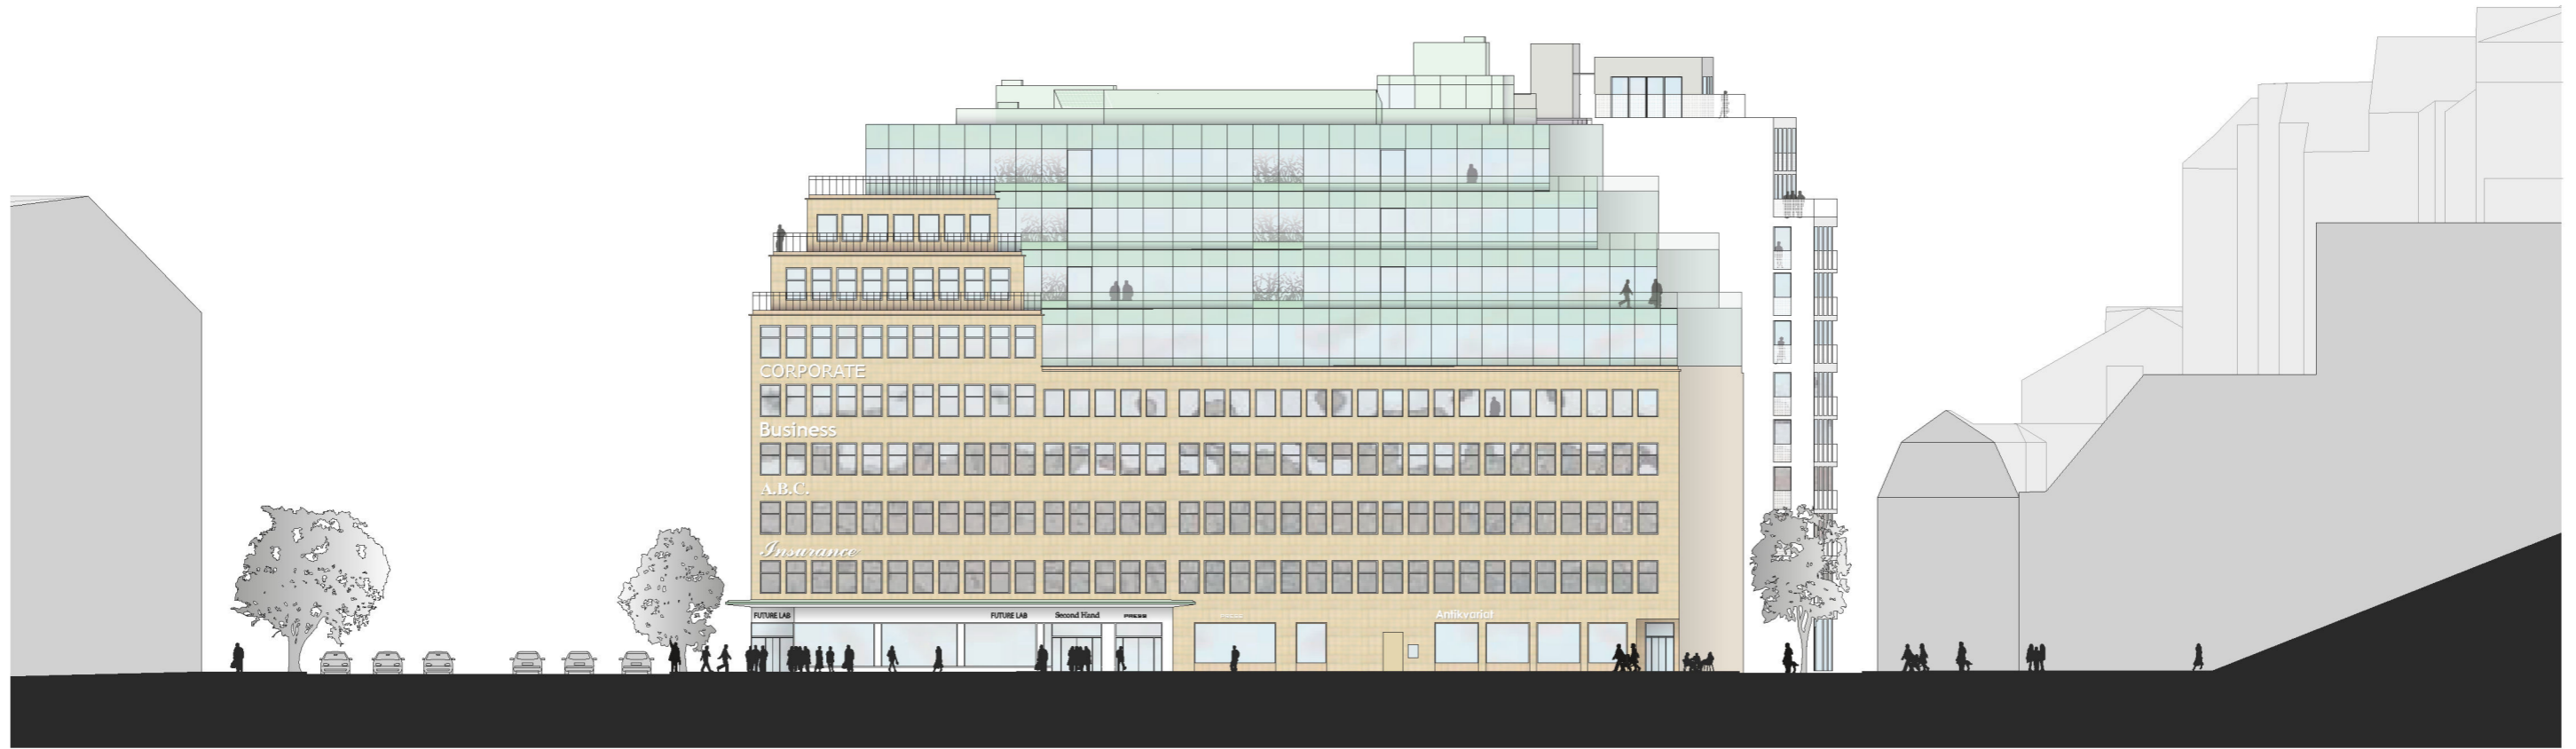


FASAD MOT TUNNELGATAN




FASAD MOT ADOLF FREDRIK KYRROGATA



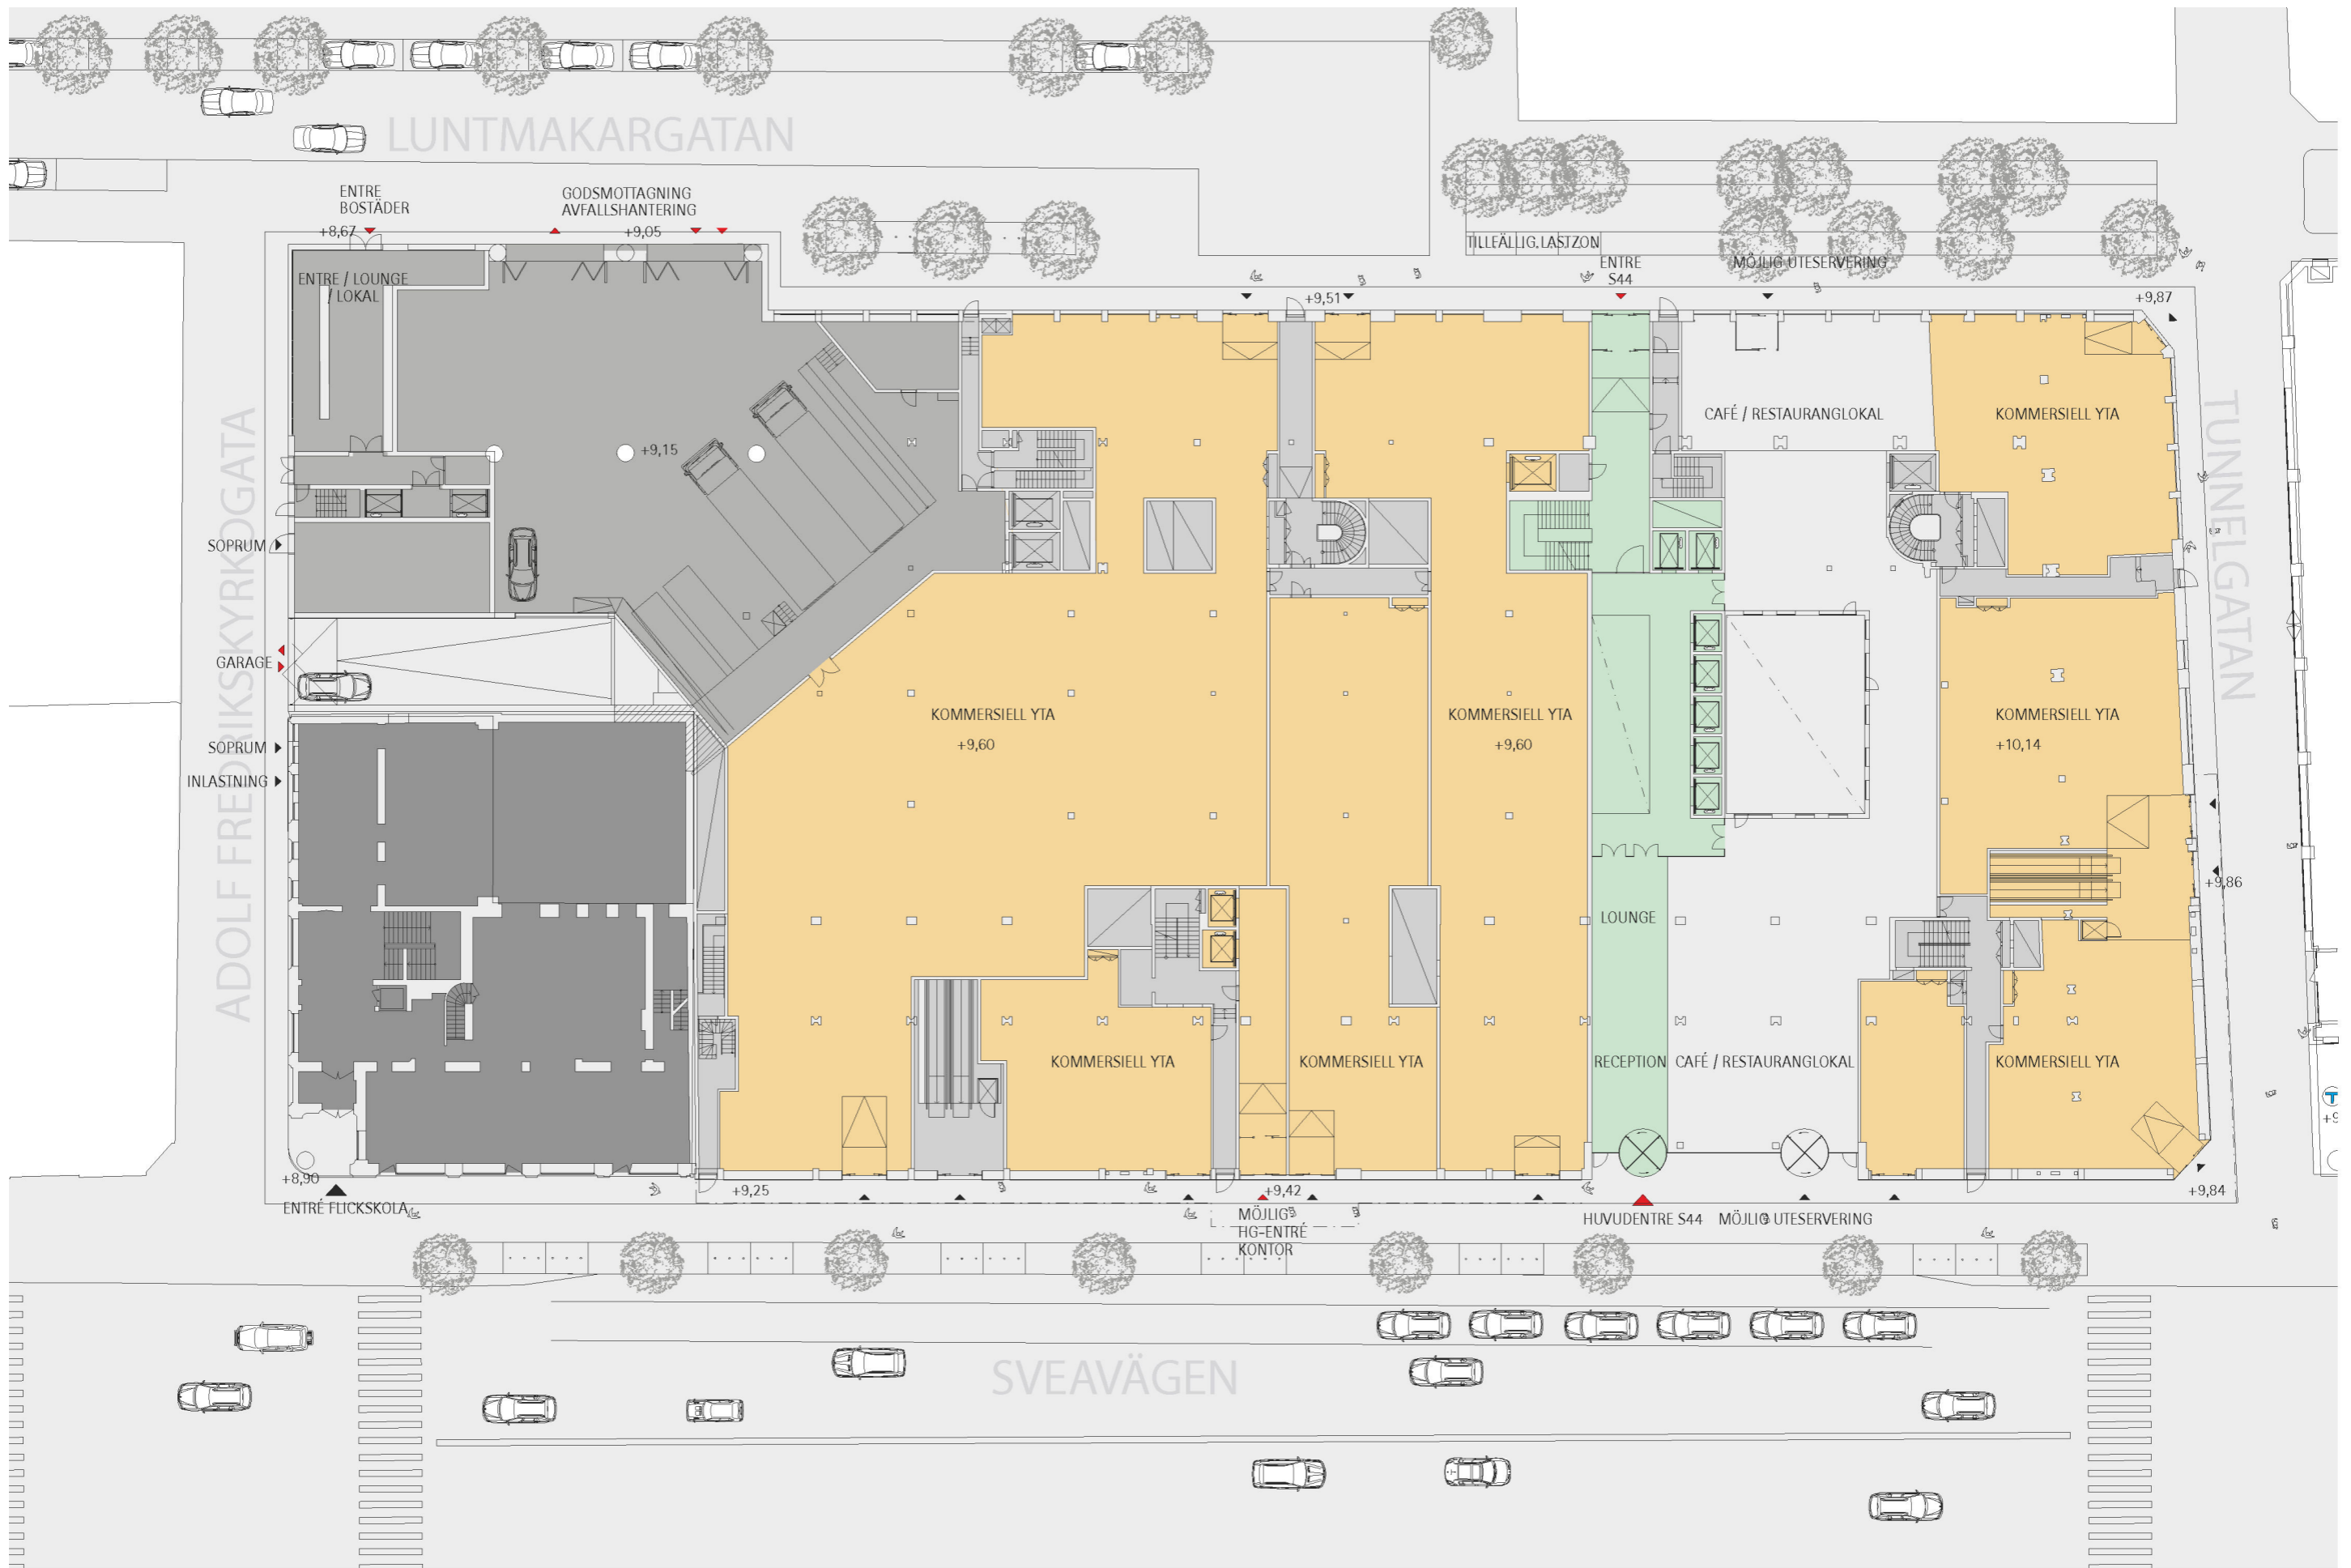


ENTRÉPLAN



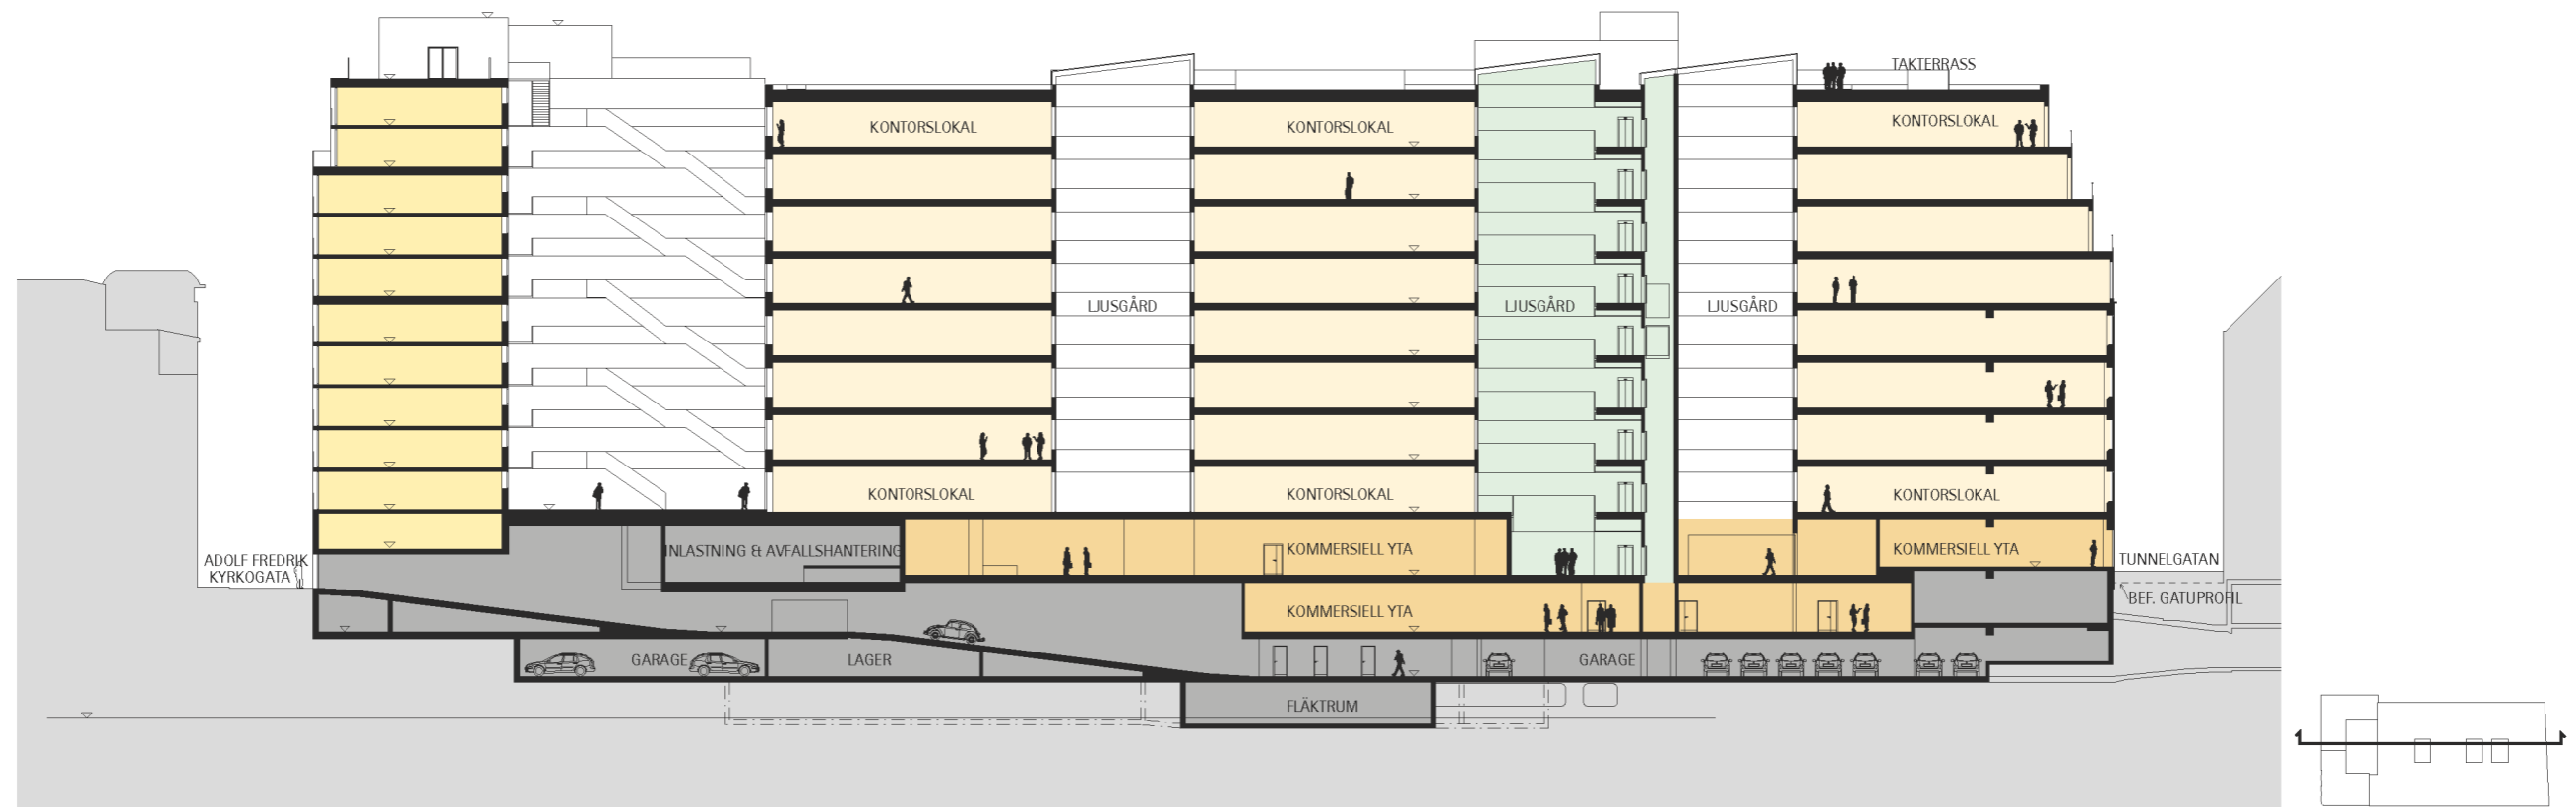


SEKTION A-A

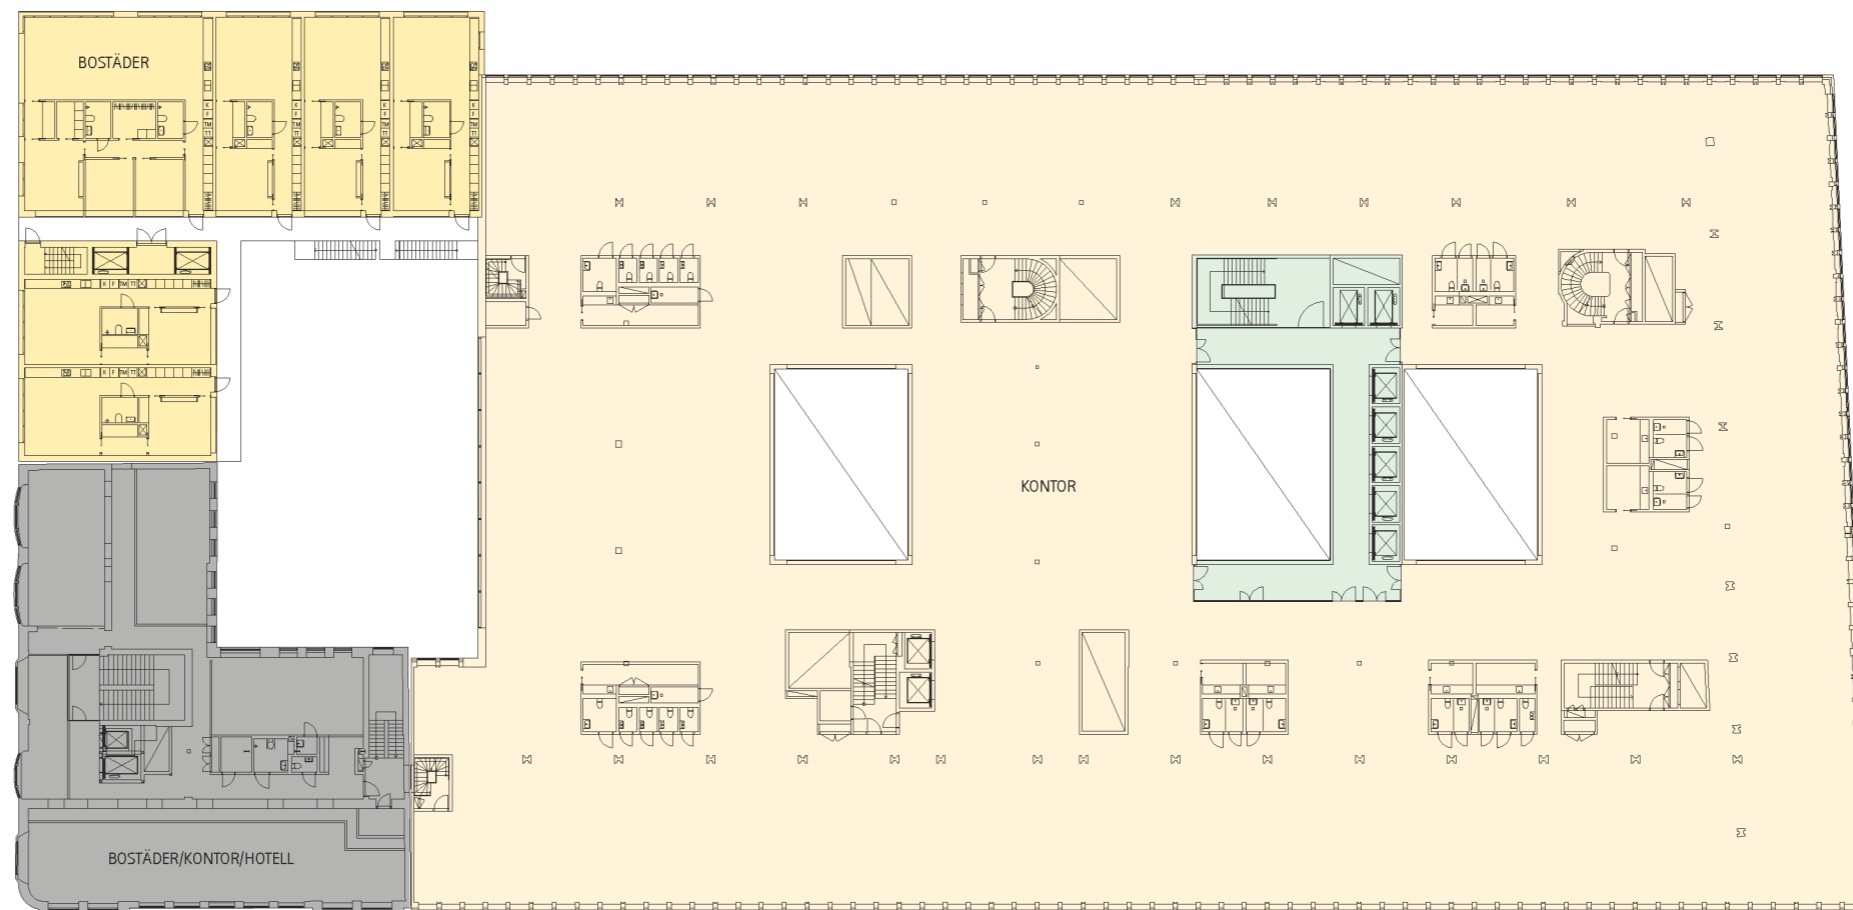


TYPPLAN

0m 10 20 30
SKALA 1:500

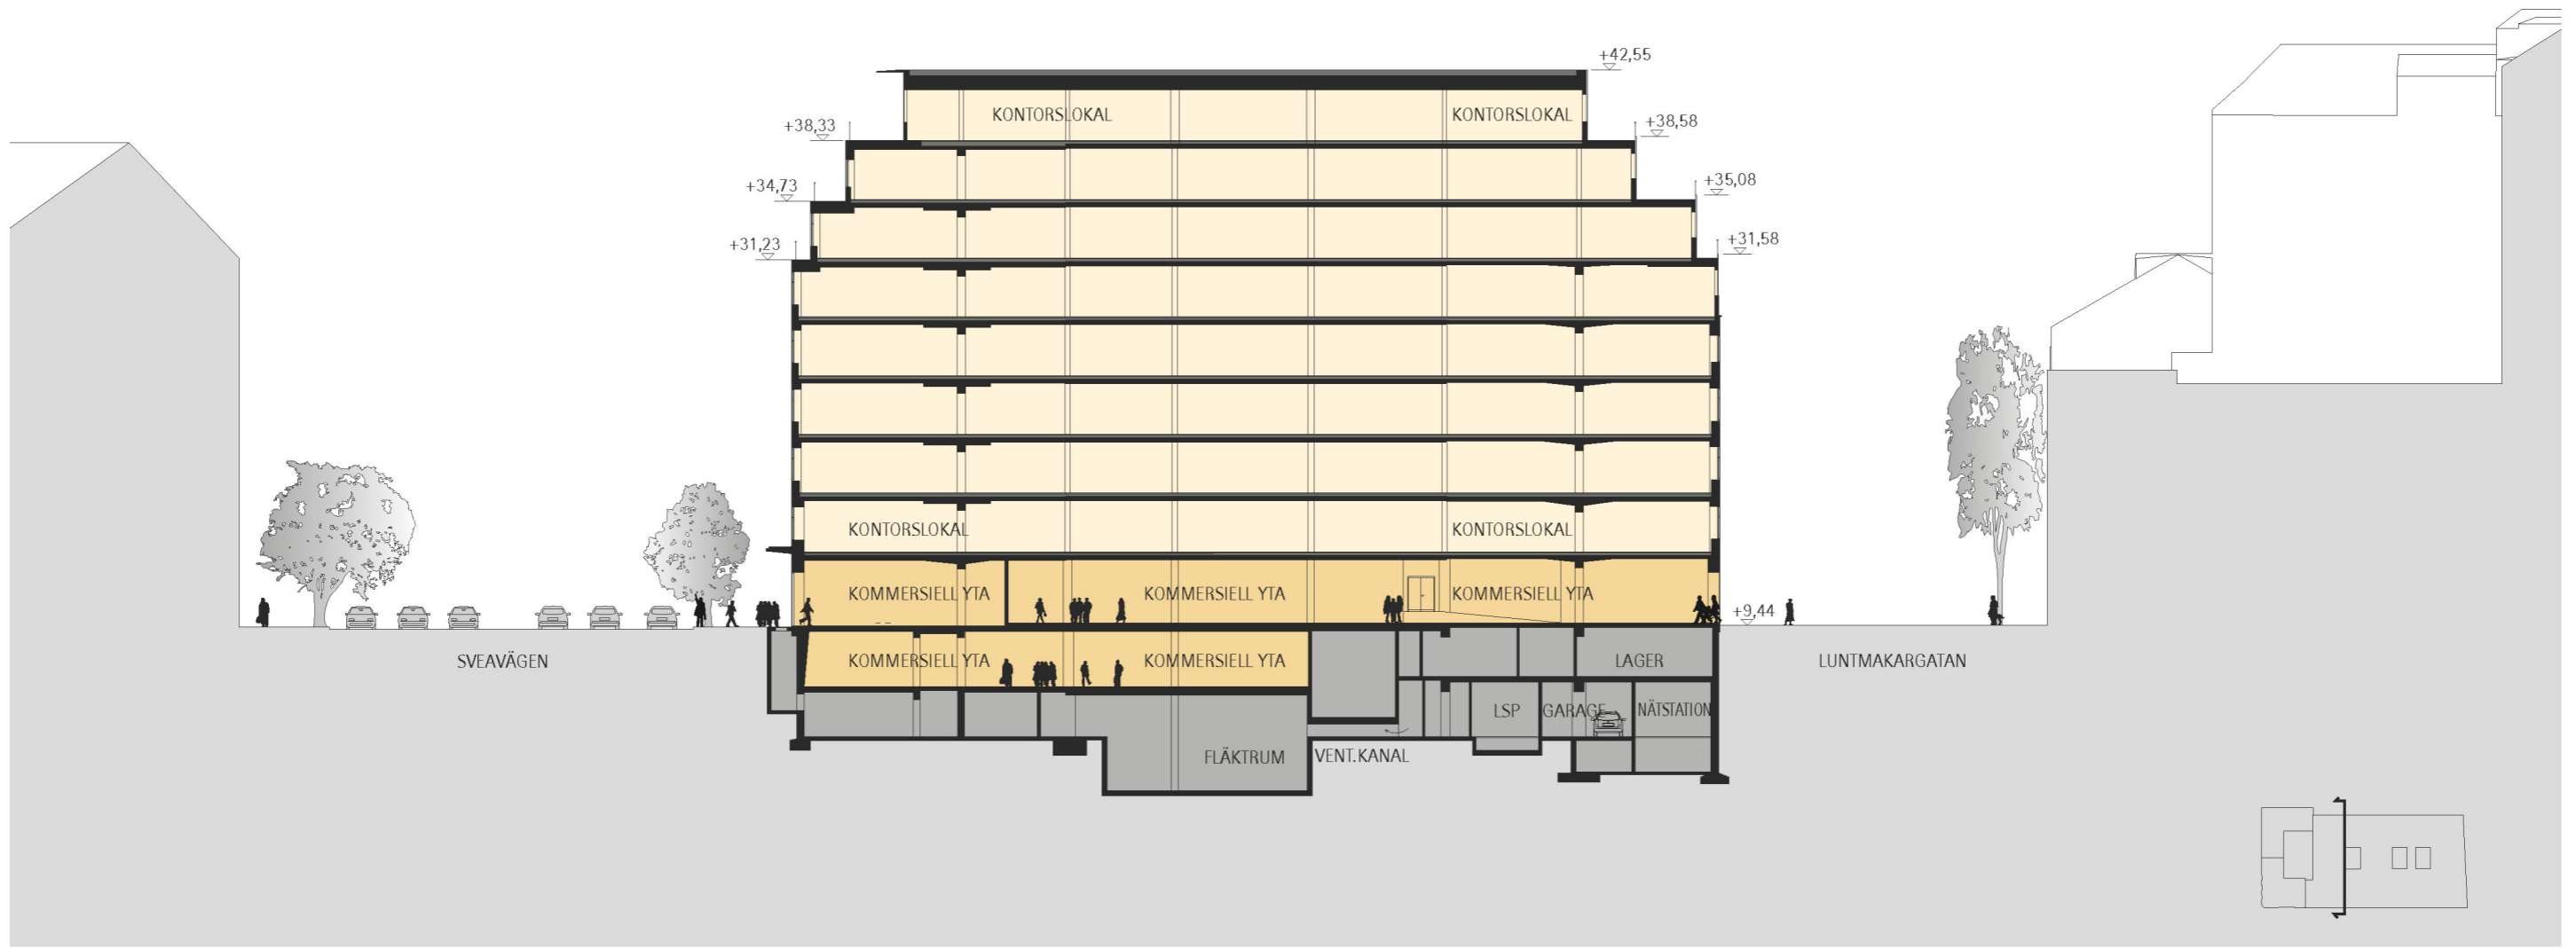


SEKTION C-C




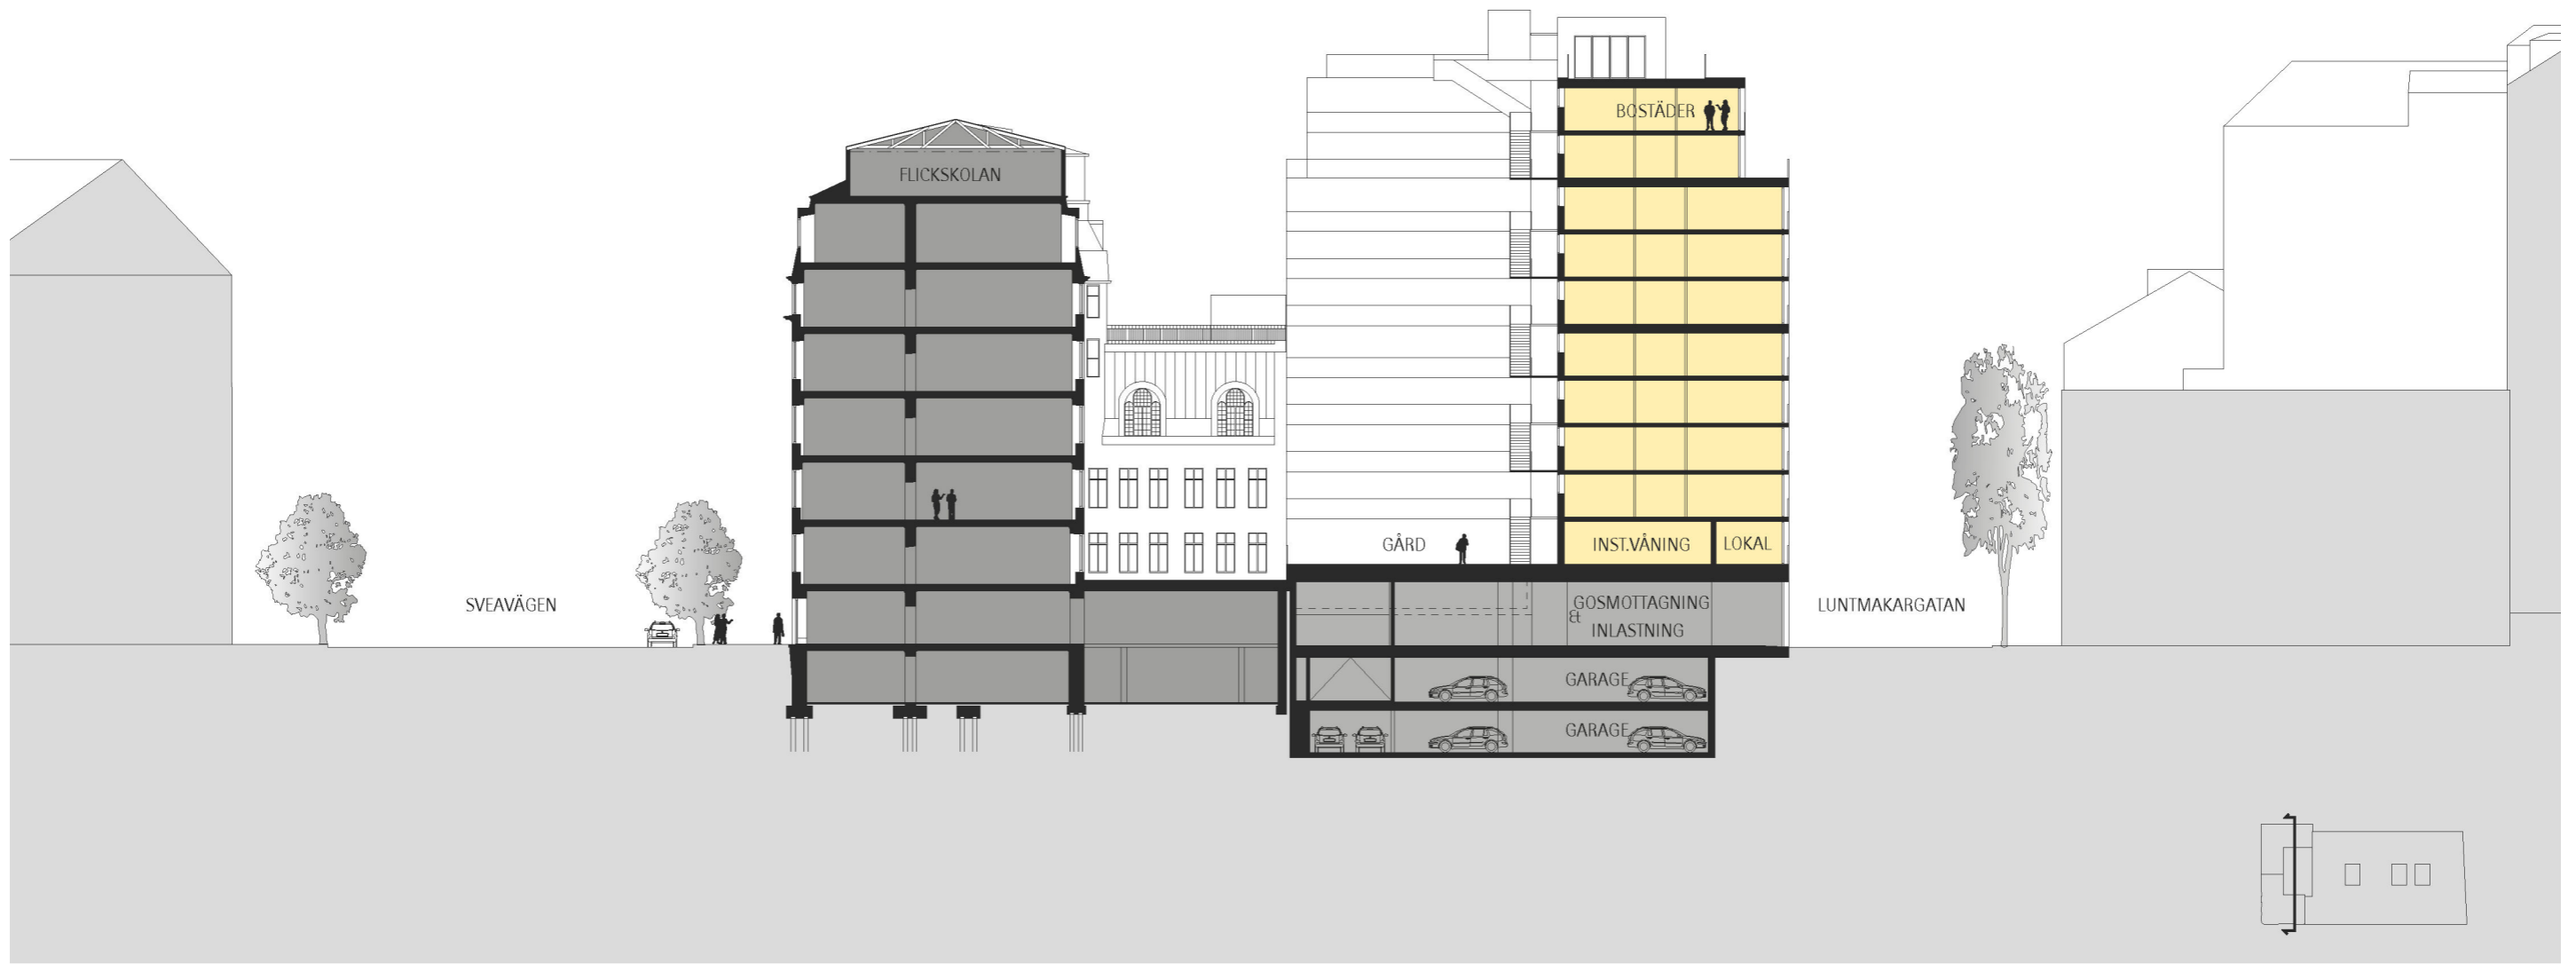

SEKTION E-E

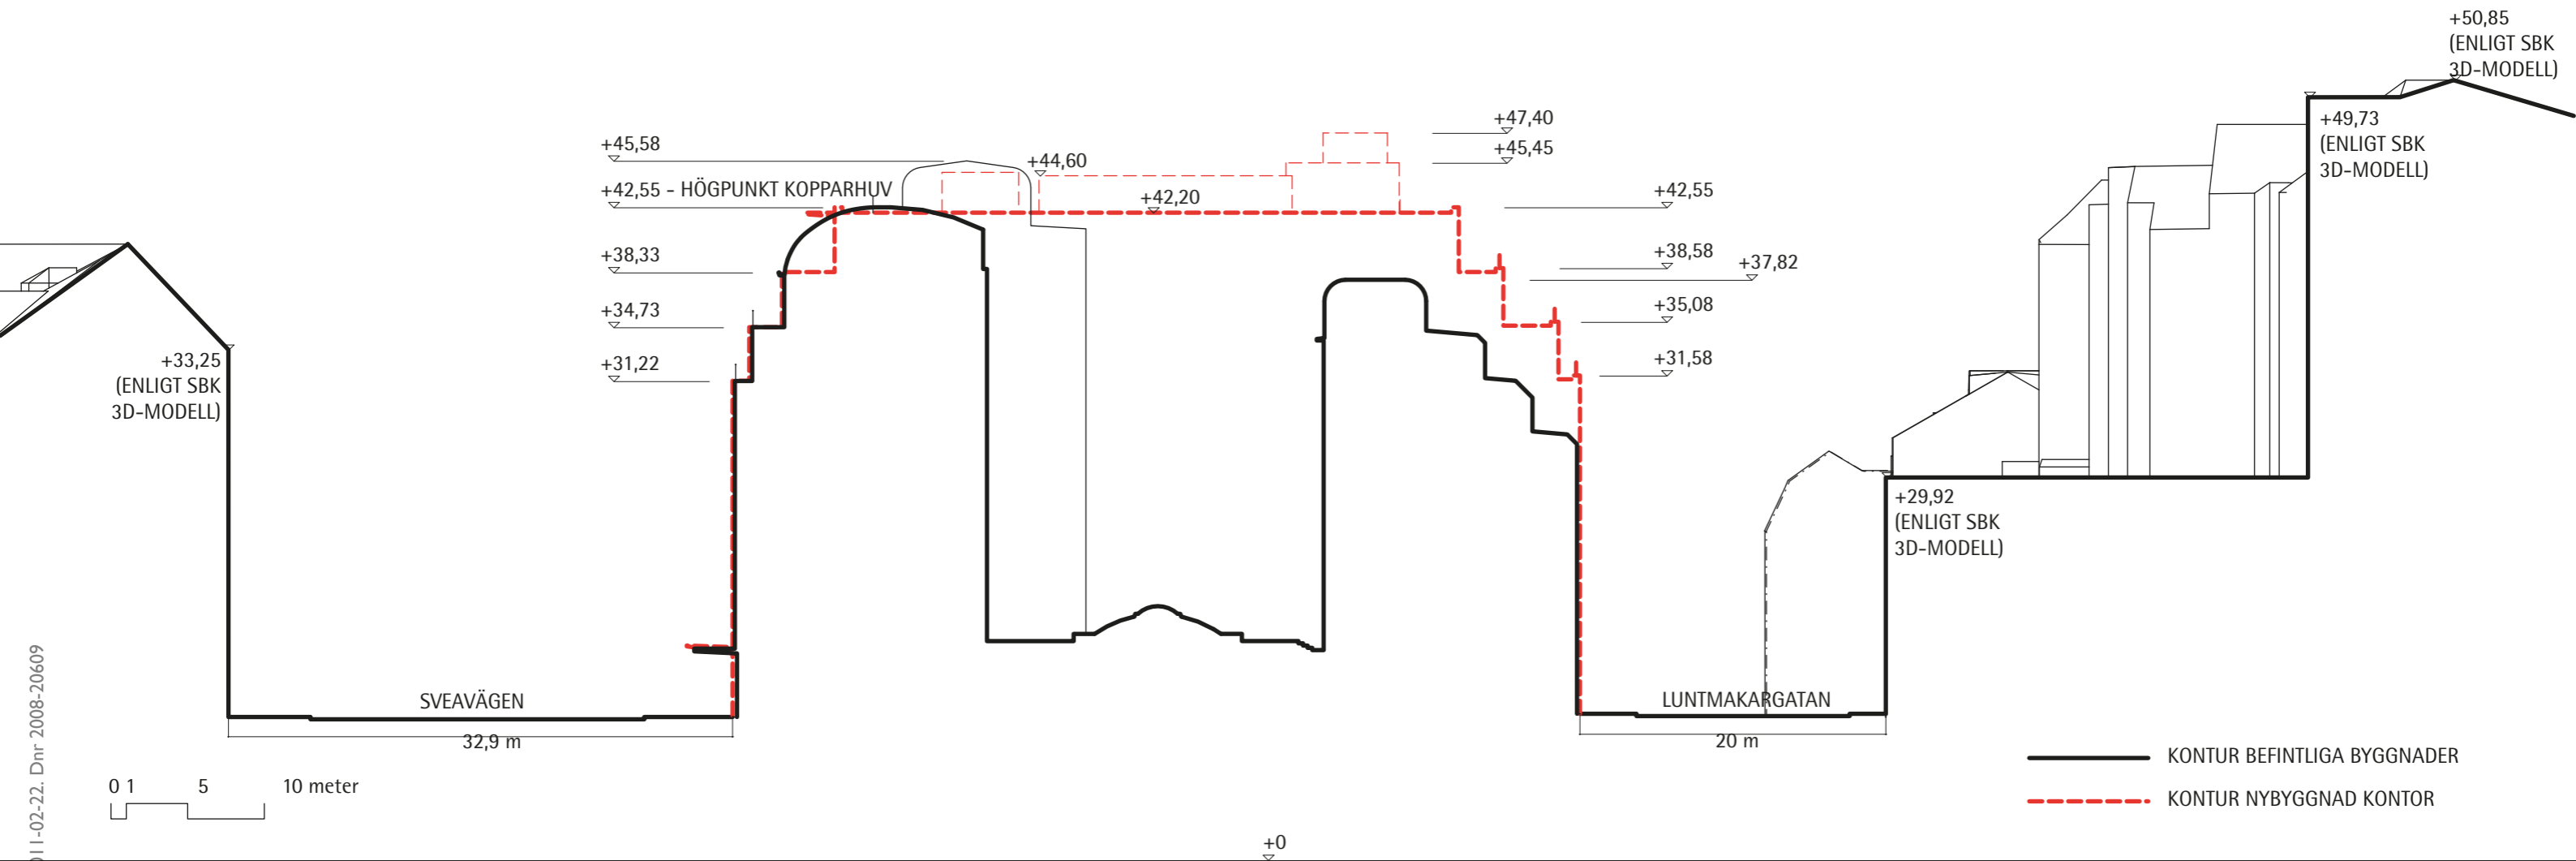

SEKTION GENOM THULEHUSET

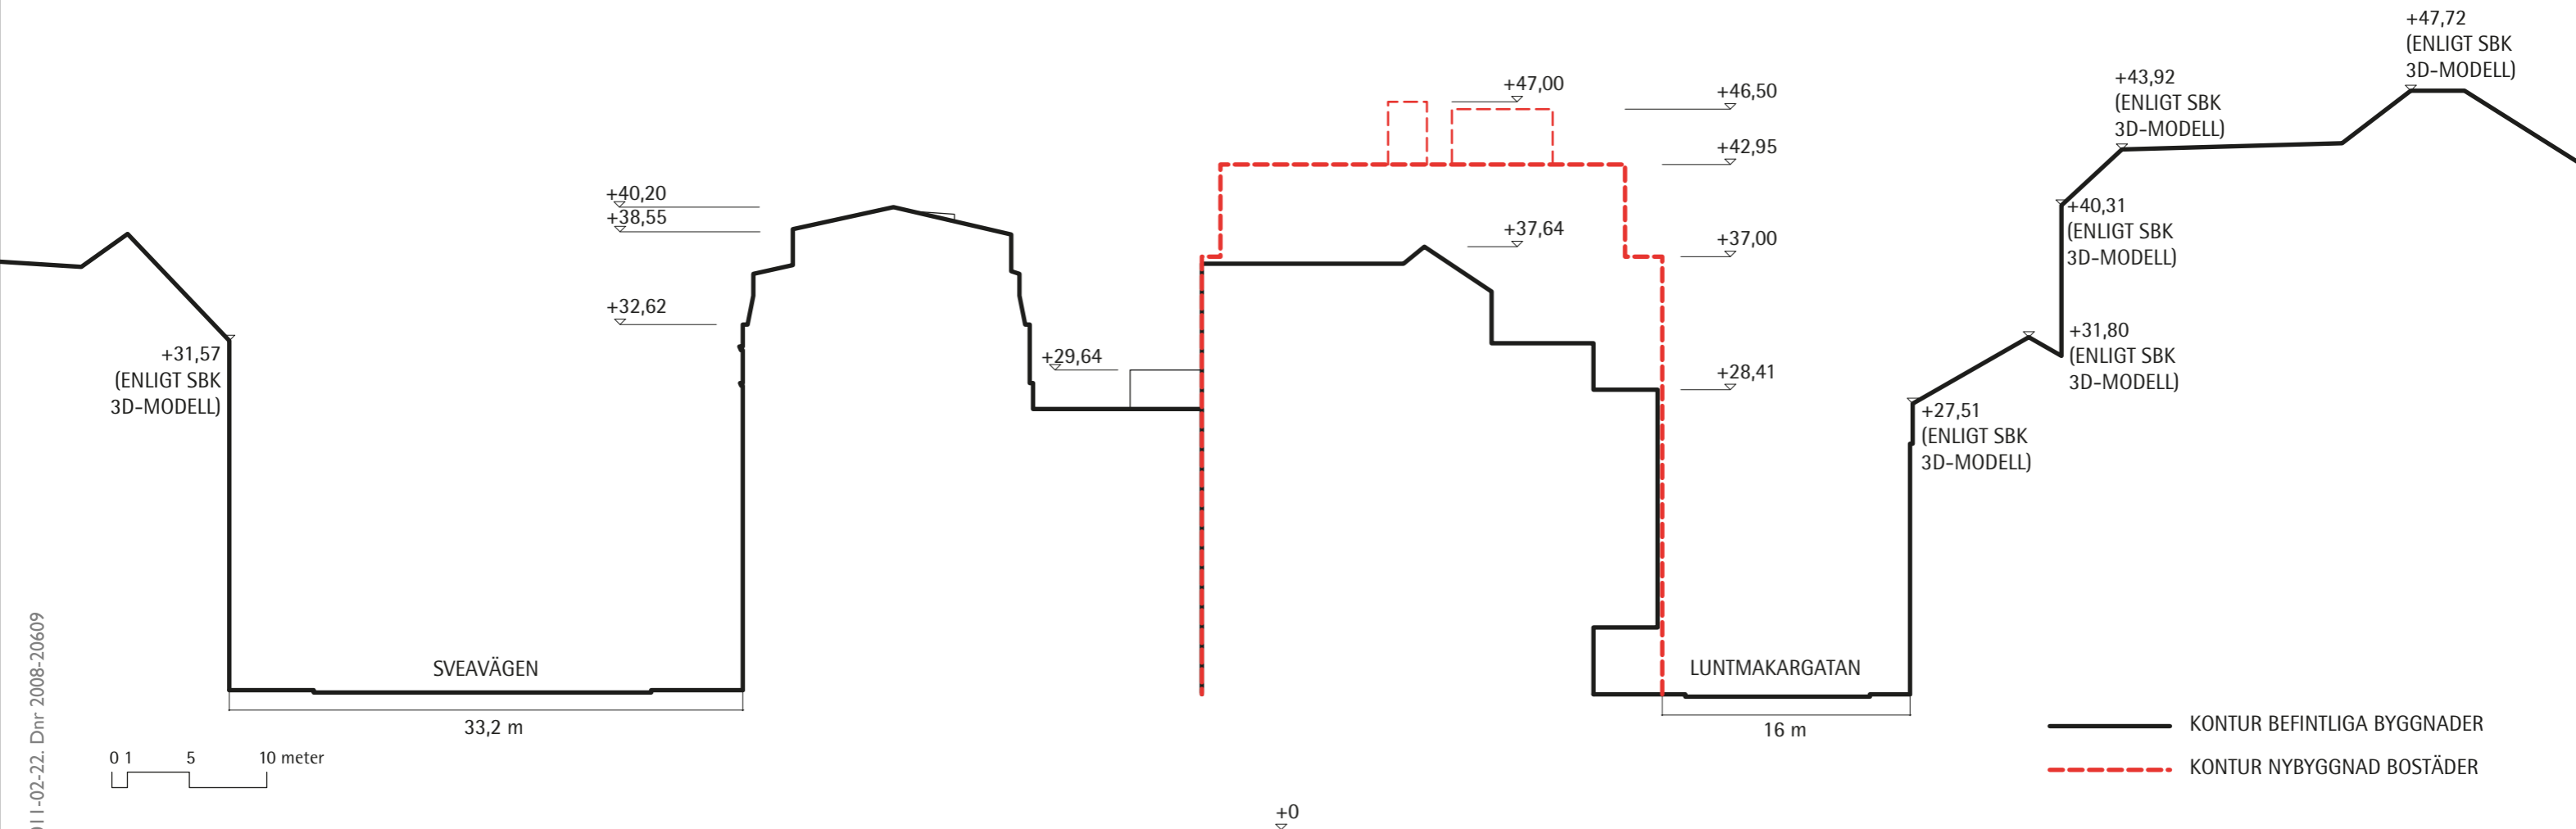

SEKTION GENOM FLICKSKOLAN OCH BOSTÄDER