

TECKENFÖRKLARING

Ny salutorgsyta

Gångstråk/siktlinje - hålls öppet

Träd

Telekiosk



Status

Datum 2009-12-25

Godkänt



TRAFIKKONTORET

Box 8311, 104 20 Stockholm, Tel 08-608 27 200

SALUTORGSYTAN

Akalla, torget vid bussterminalen

Bilaga 3

Enligt lokala ordningsföreskrifter för torghandel i Stockholms kommun

Skala


1:400 (A3)

Ritningsnr

2009:01


Foto

Reg.

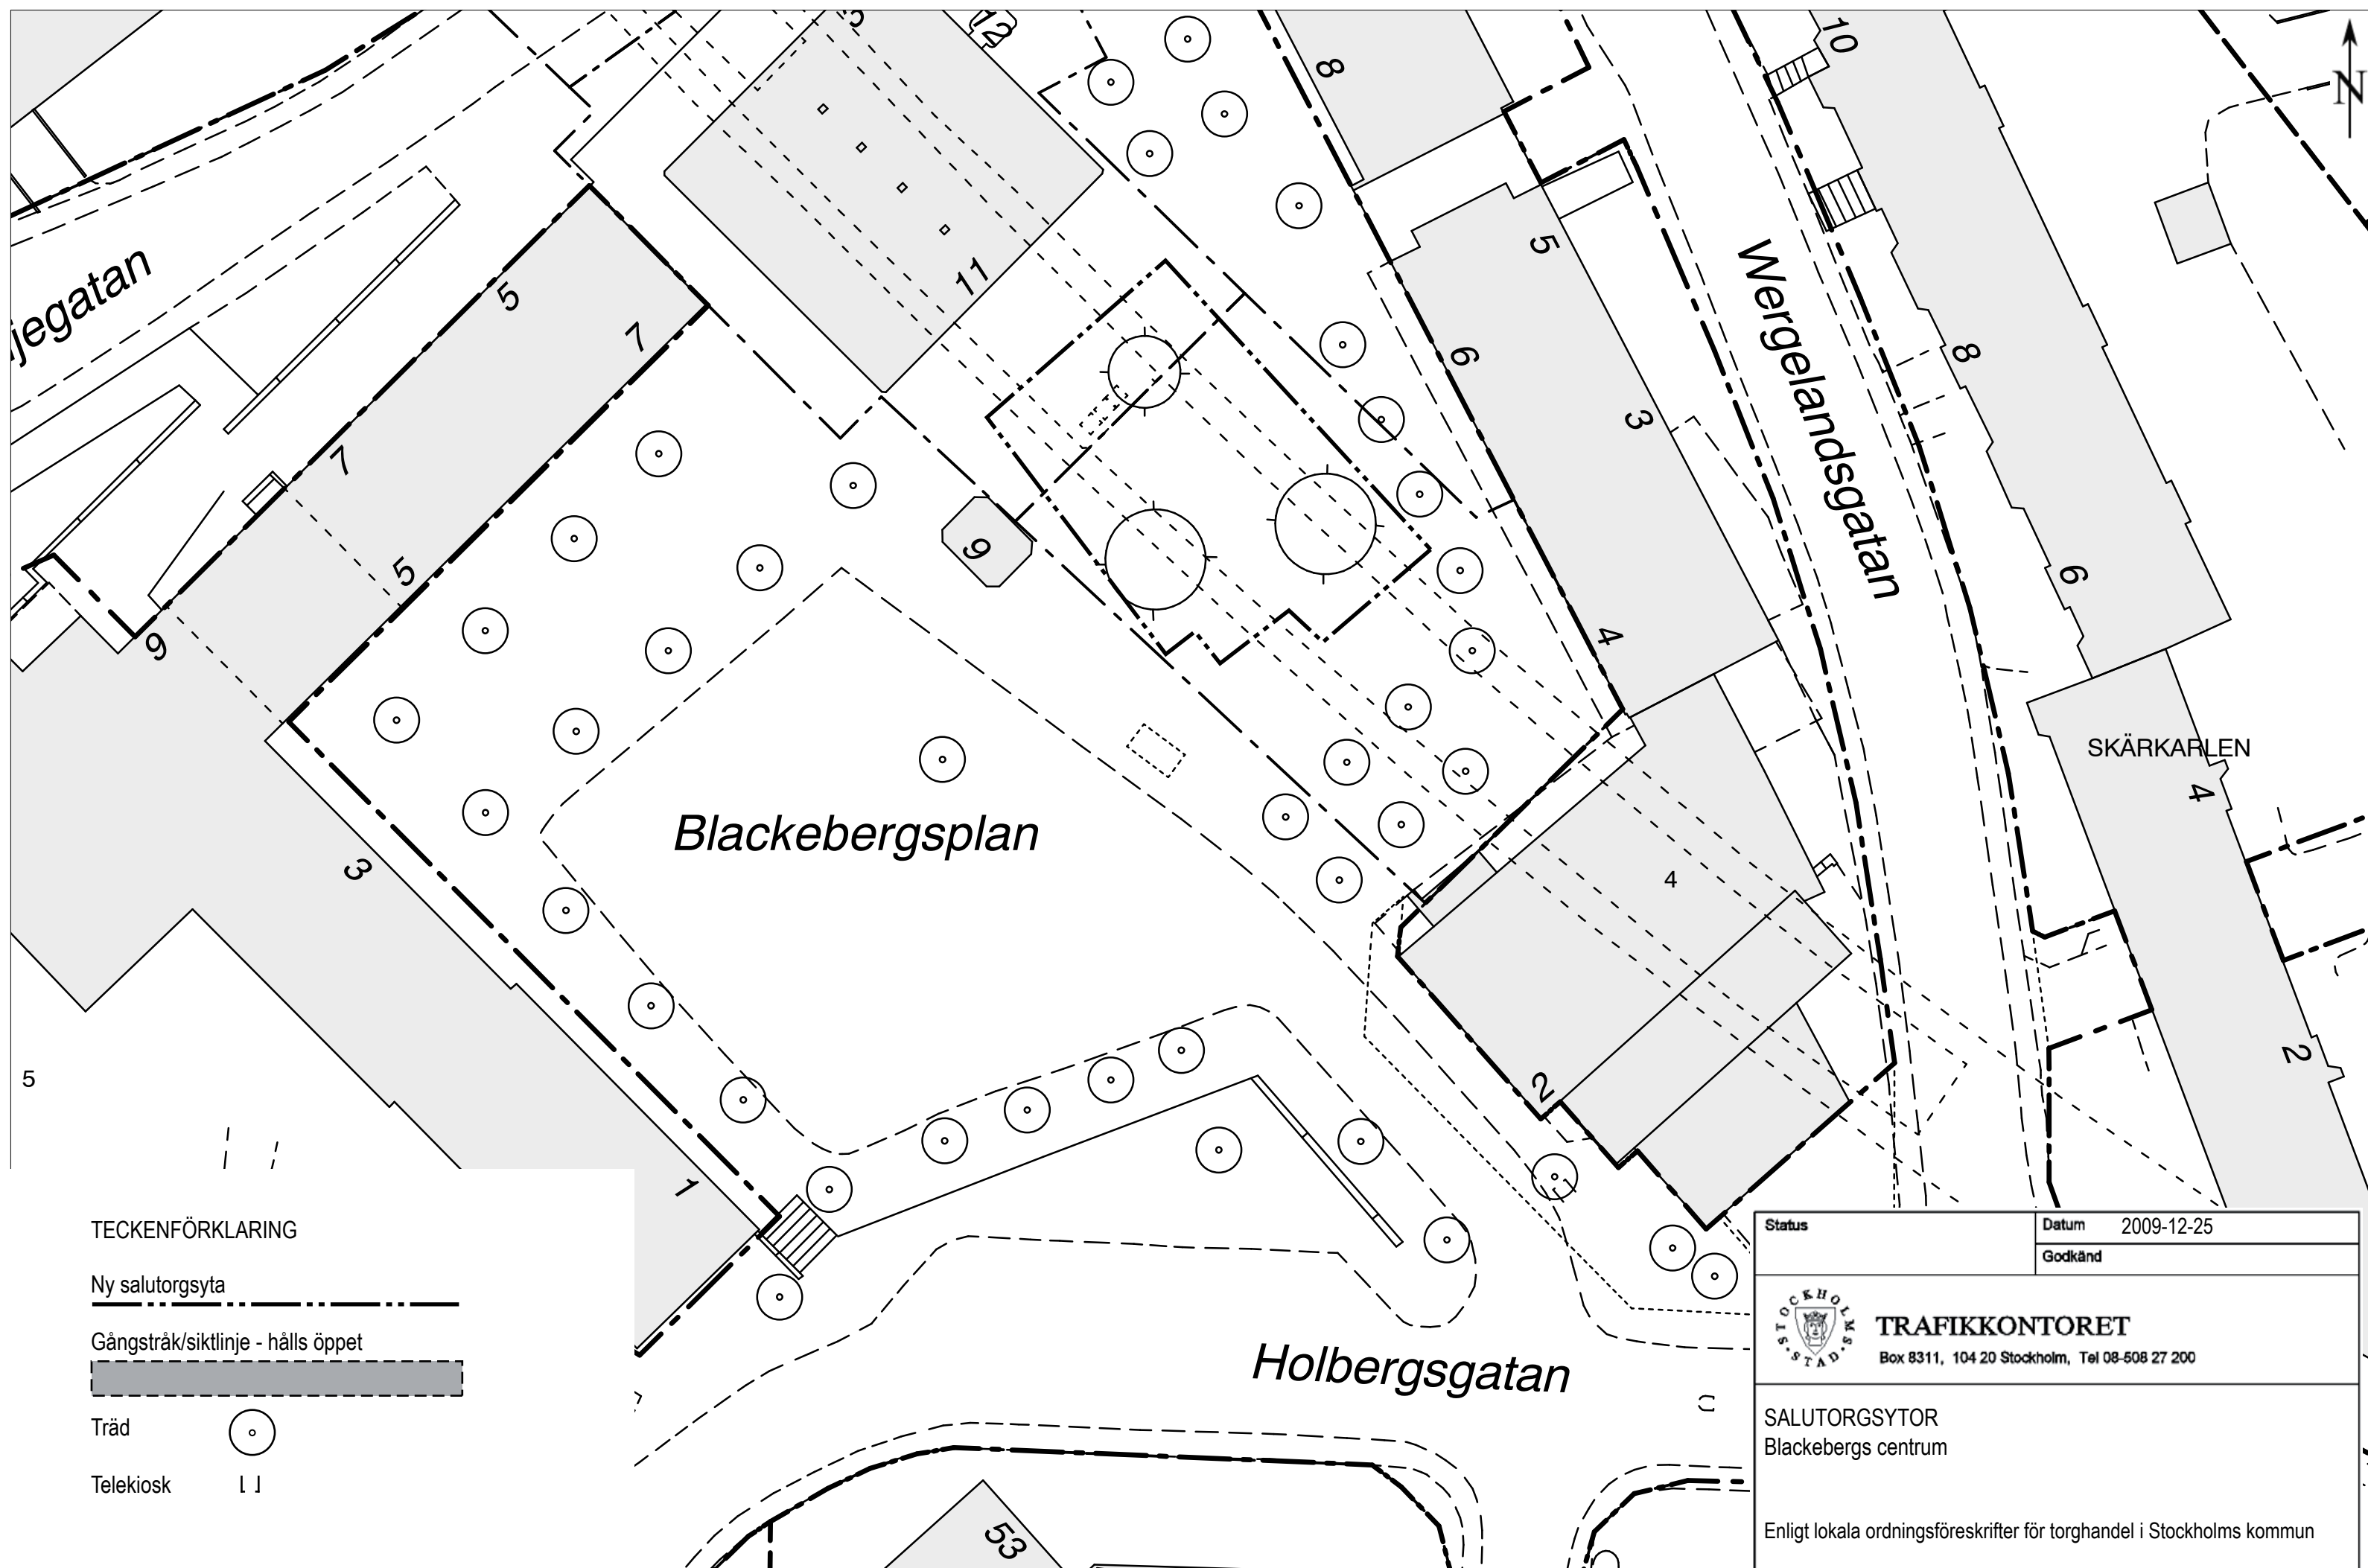

TECKENFÖRKLARING

Ny salutorgsyta 

Gångstråk/siktlinje - hålls öppet 

Träd 

Telekiosk 

Status	Datum 2009-12-25
	Godkänd




TRAFIKKONTORET
 Box 8311, 104 20 Stockholm, Tel 08-508 27 200

SALUTORGSYTOR
 Blackeborgs centrum

Enligt lokala ordningsföreskrifter för torghandel i Stockholms kommun

Skala 1:400 (A3)	Ritningsnr 2009:02	Foto	Reg.
---------------------	-----------------------	------	------

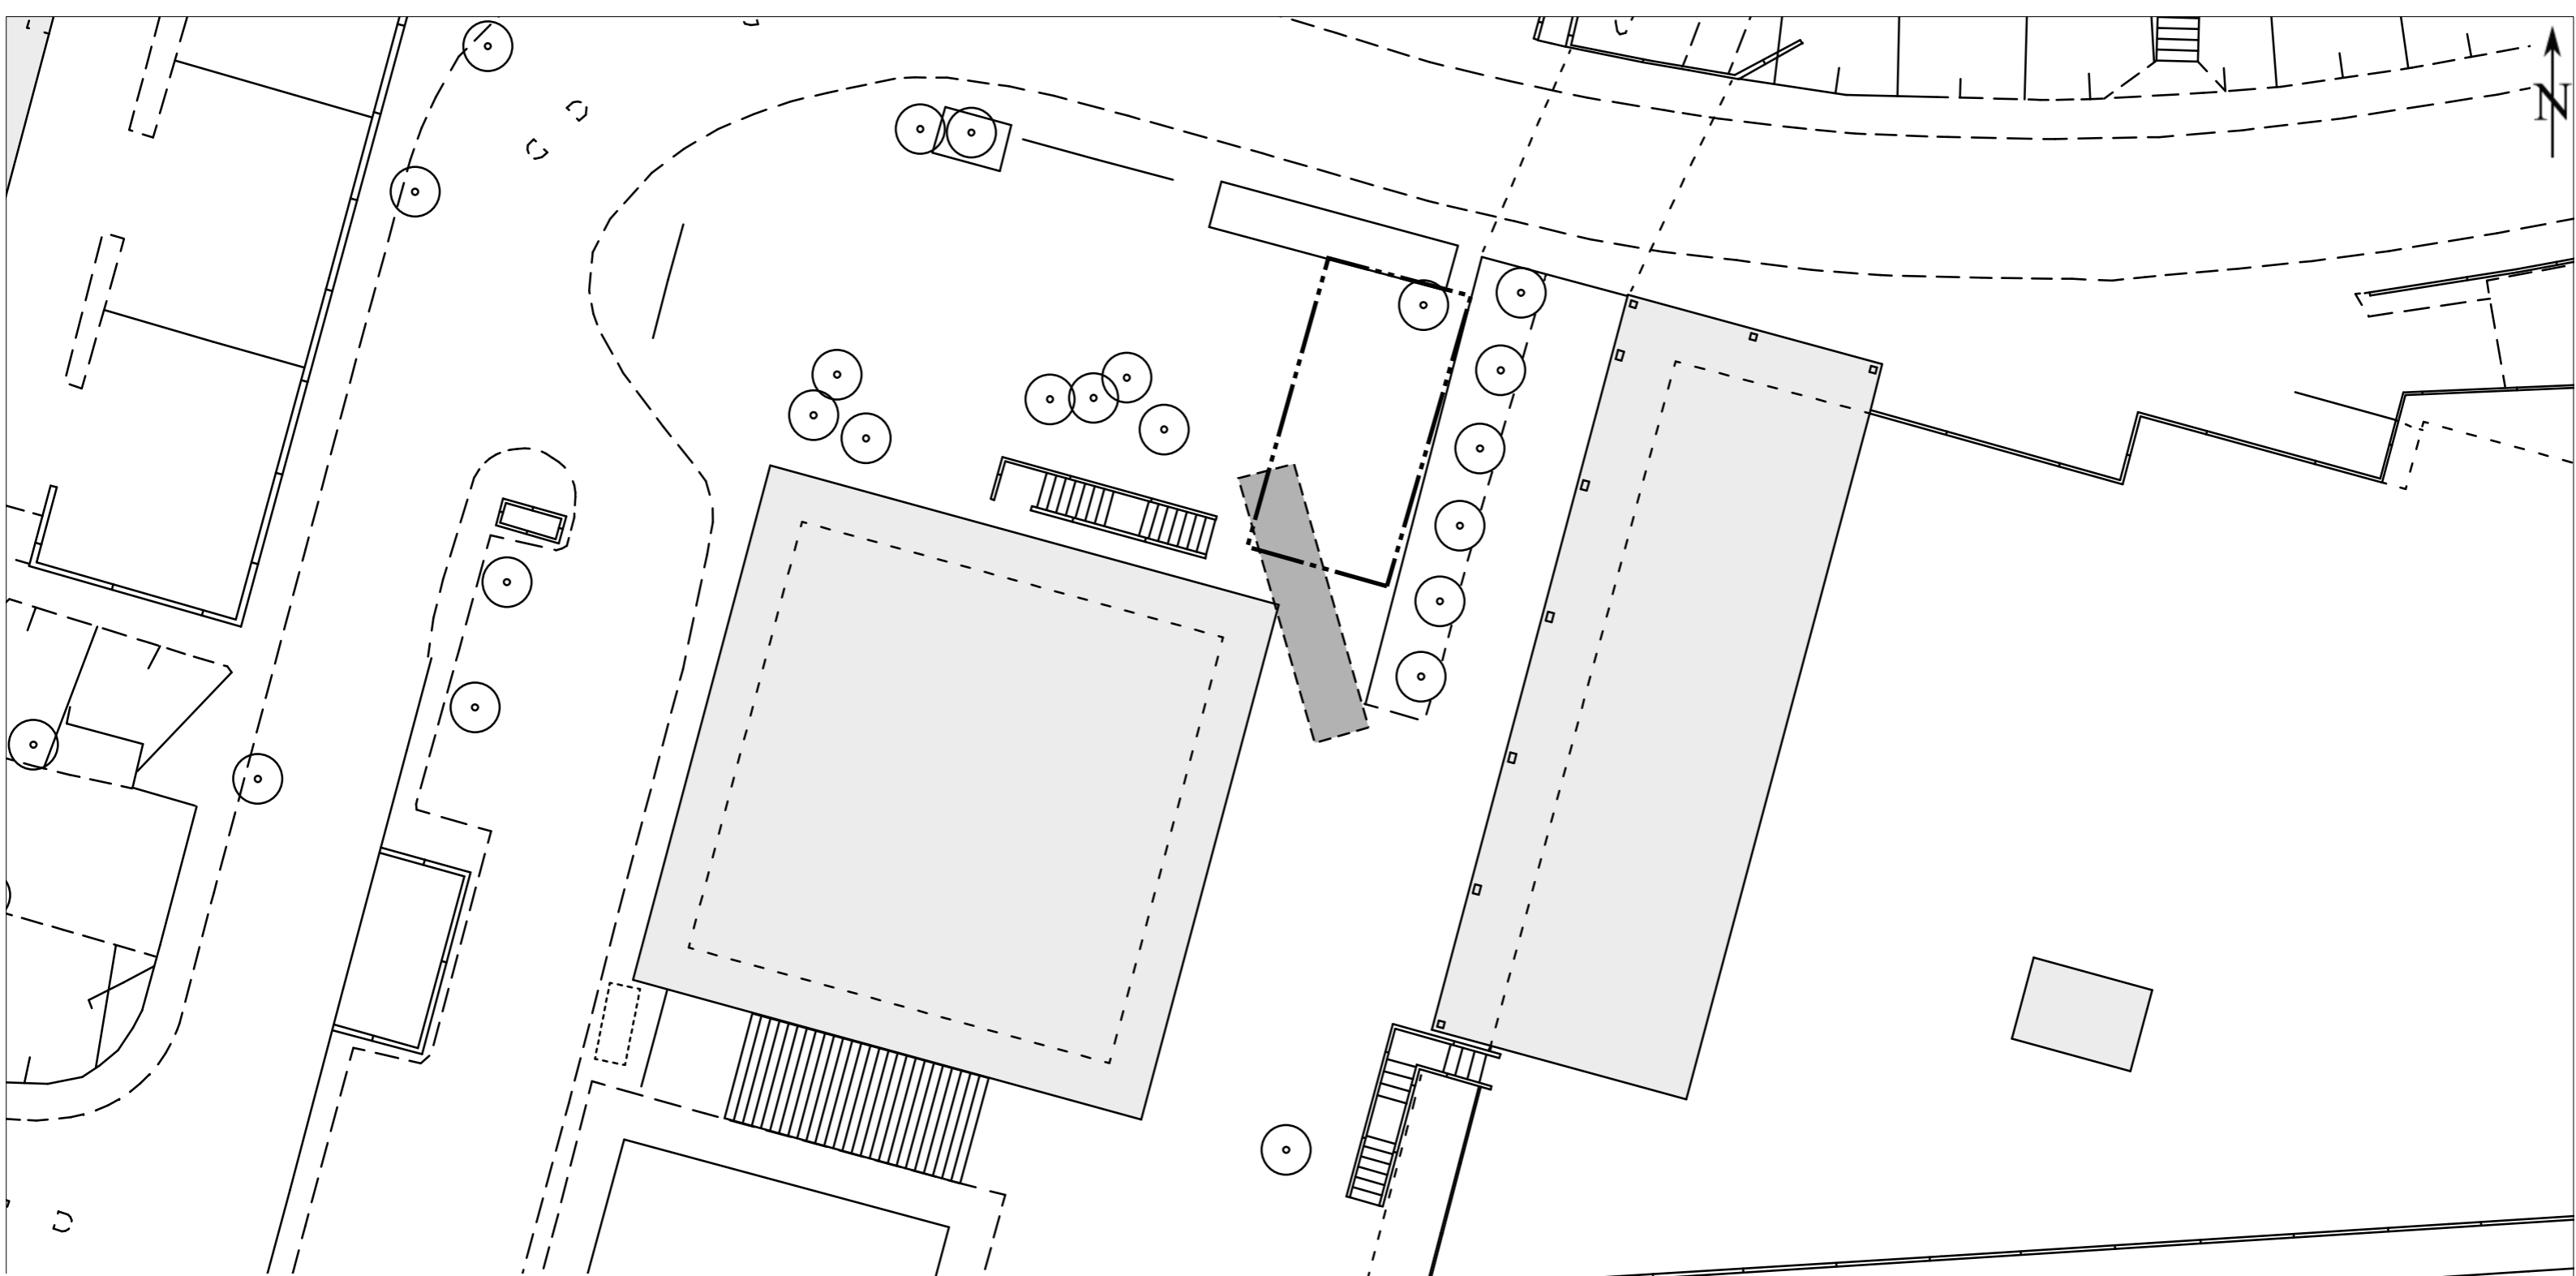

TECKENFÖRKLARING


Ny salutorgsyta 

Gångstråk/siktlinje - hålls öppet 

Träd 

Telekiosk 

Status		Datum 2009-12-25	
		Godkänd	
 TRAFIKKONTORET Box 8311, 104 20 Stockholm, Tel 08-508 27 200		SALUTORGSYTOR	
		Bredängstorget	
Enligt lokala ordningsföreskrifter för torghandel i Stockholms kommun			
Skala	Ritningsnr	Foto	Reg.
1:400 (A3)	2009:3		

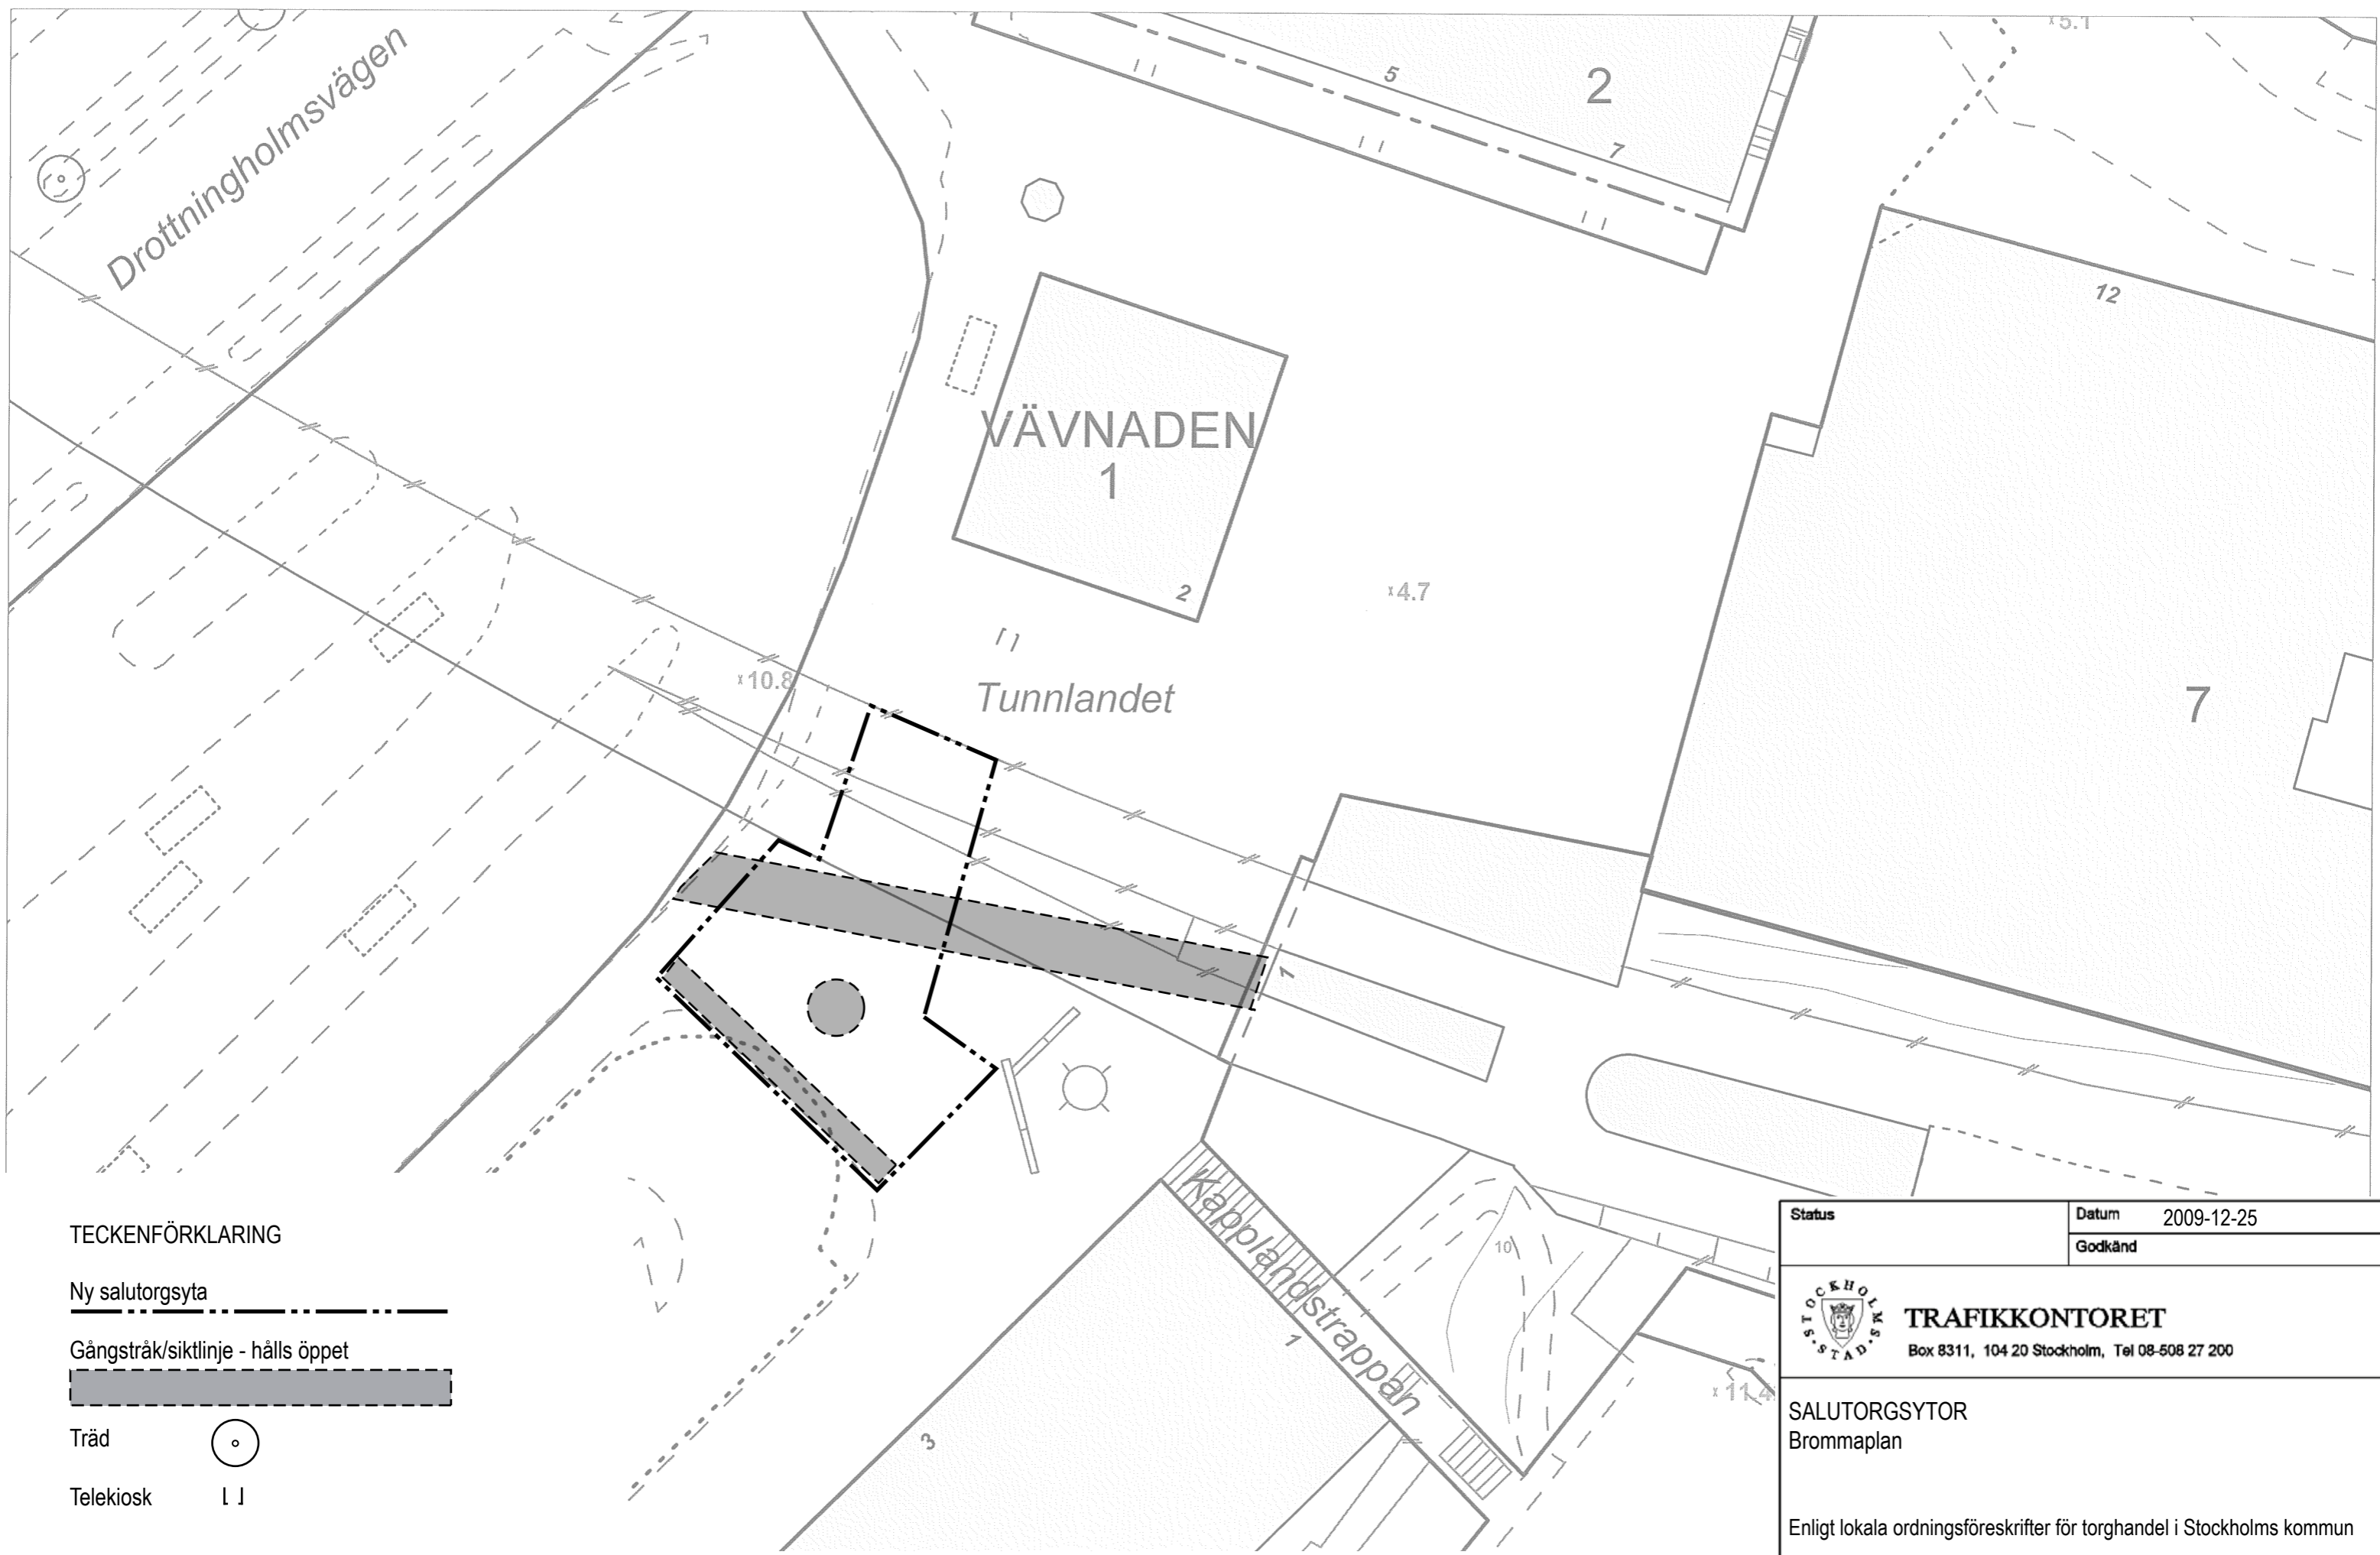

TECKENFÖRKLARING


Ny salutorgsyta

Gångstråk/siktlinje - hålls öppet

Träd

Telekiosk

Status		Datum 2009-12-25	
		Godkänd	
		TRAFIKKONTORET Box 8311, 104 20 Stockholm, Tel 08-508 27 200	
SALUTORGSYTOR Brommaplan Enligt lokala ordningsföreskrifter för torghandel i Stockholms kommun			
Skala	Ritningsnr	Foto	Reg.
1:400 (A3)	2009:04		

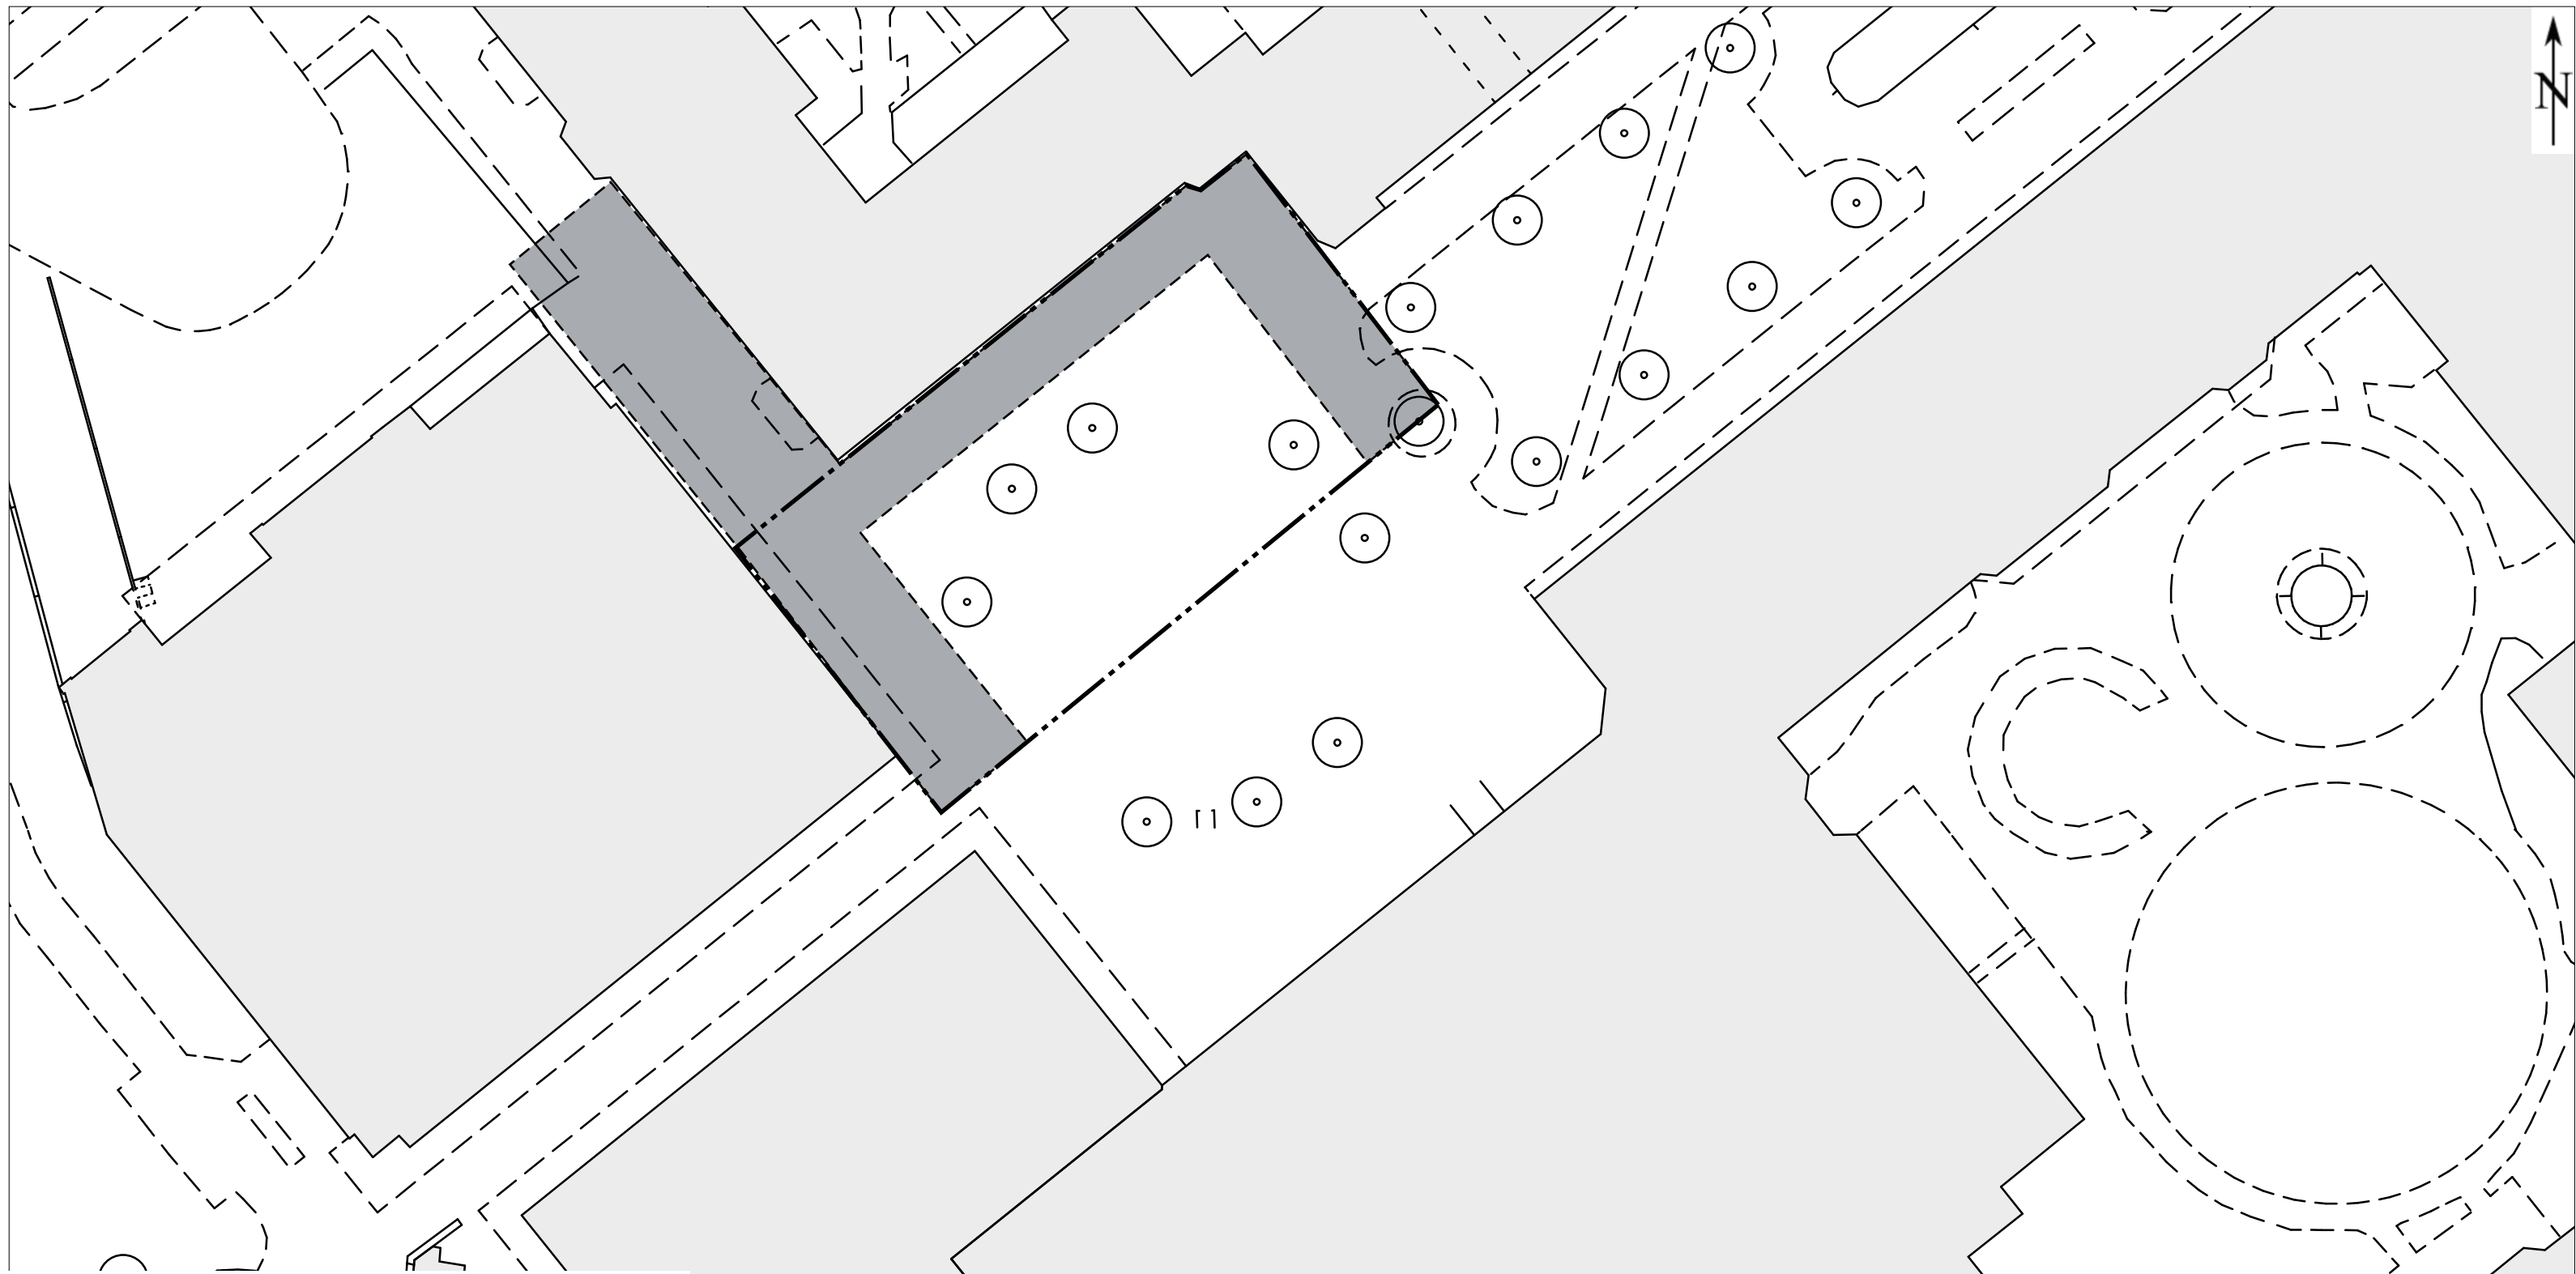

TECKENFÖRKLARING

Ny salutorgsyta

Gångstråk/siktlinje - hålls öppet

Träd

Telekiosk



Status	Datum 2009-12-25
Godkänd	




TRAFIKKONTORET

Box 8311, 104 20 Stockholm, Tel 08-508 27 200

SALUTORGSYTOR
Torget vid Dalens allé


Enligt lokala ordningsföreskrifter för torghandel i Stockholms kommun

Skala 1:400 (A3)	Ritningsnr 2009:05	Foto	Reg.
---------------------	-----------------------	------	------

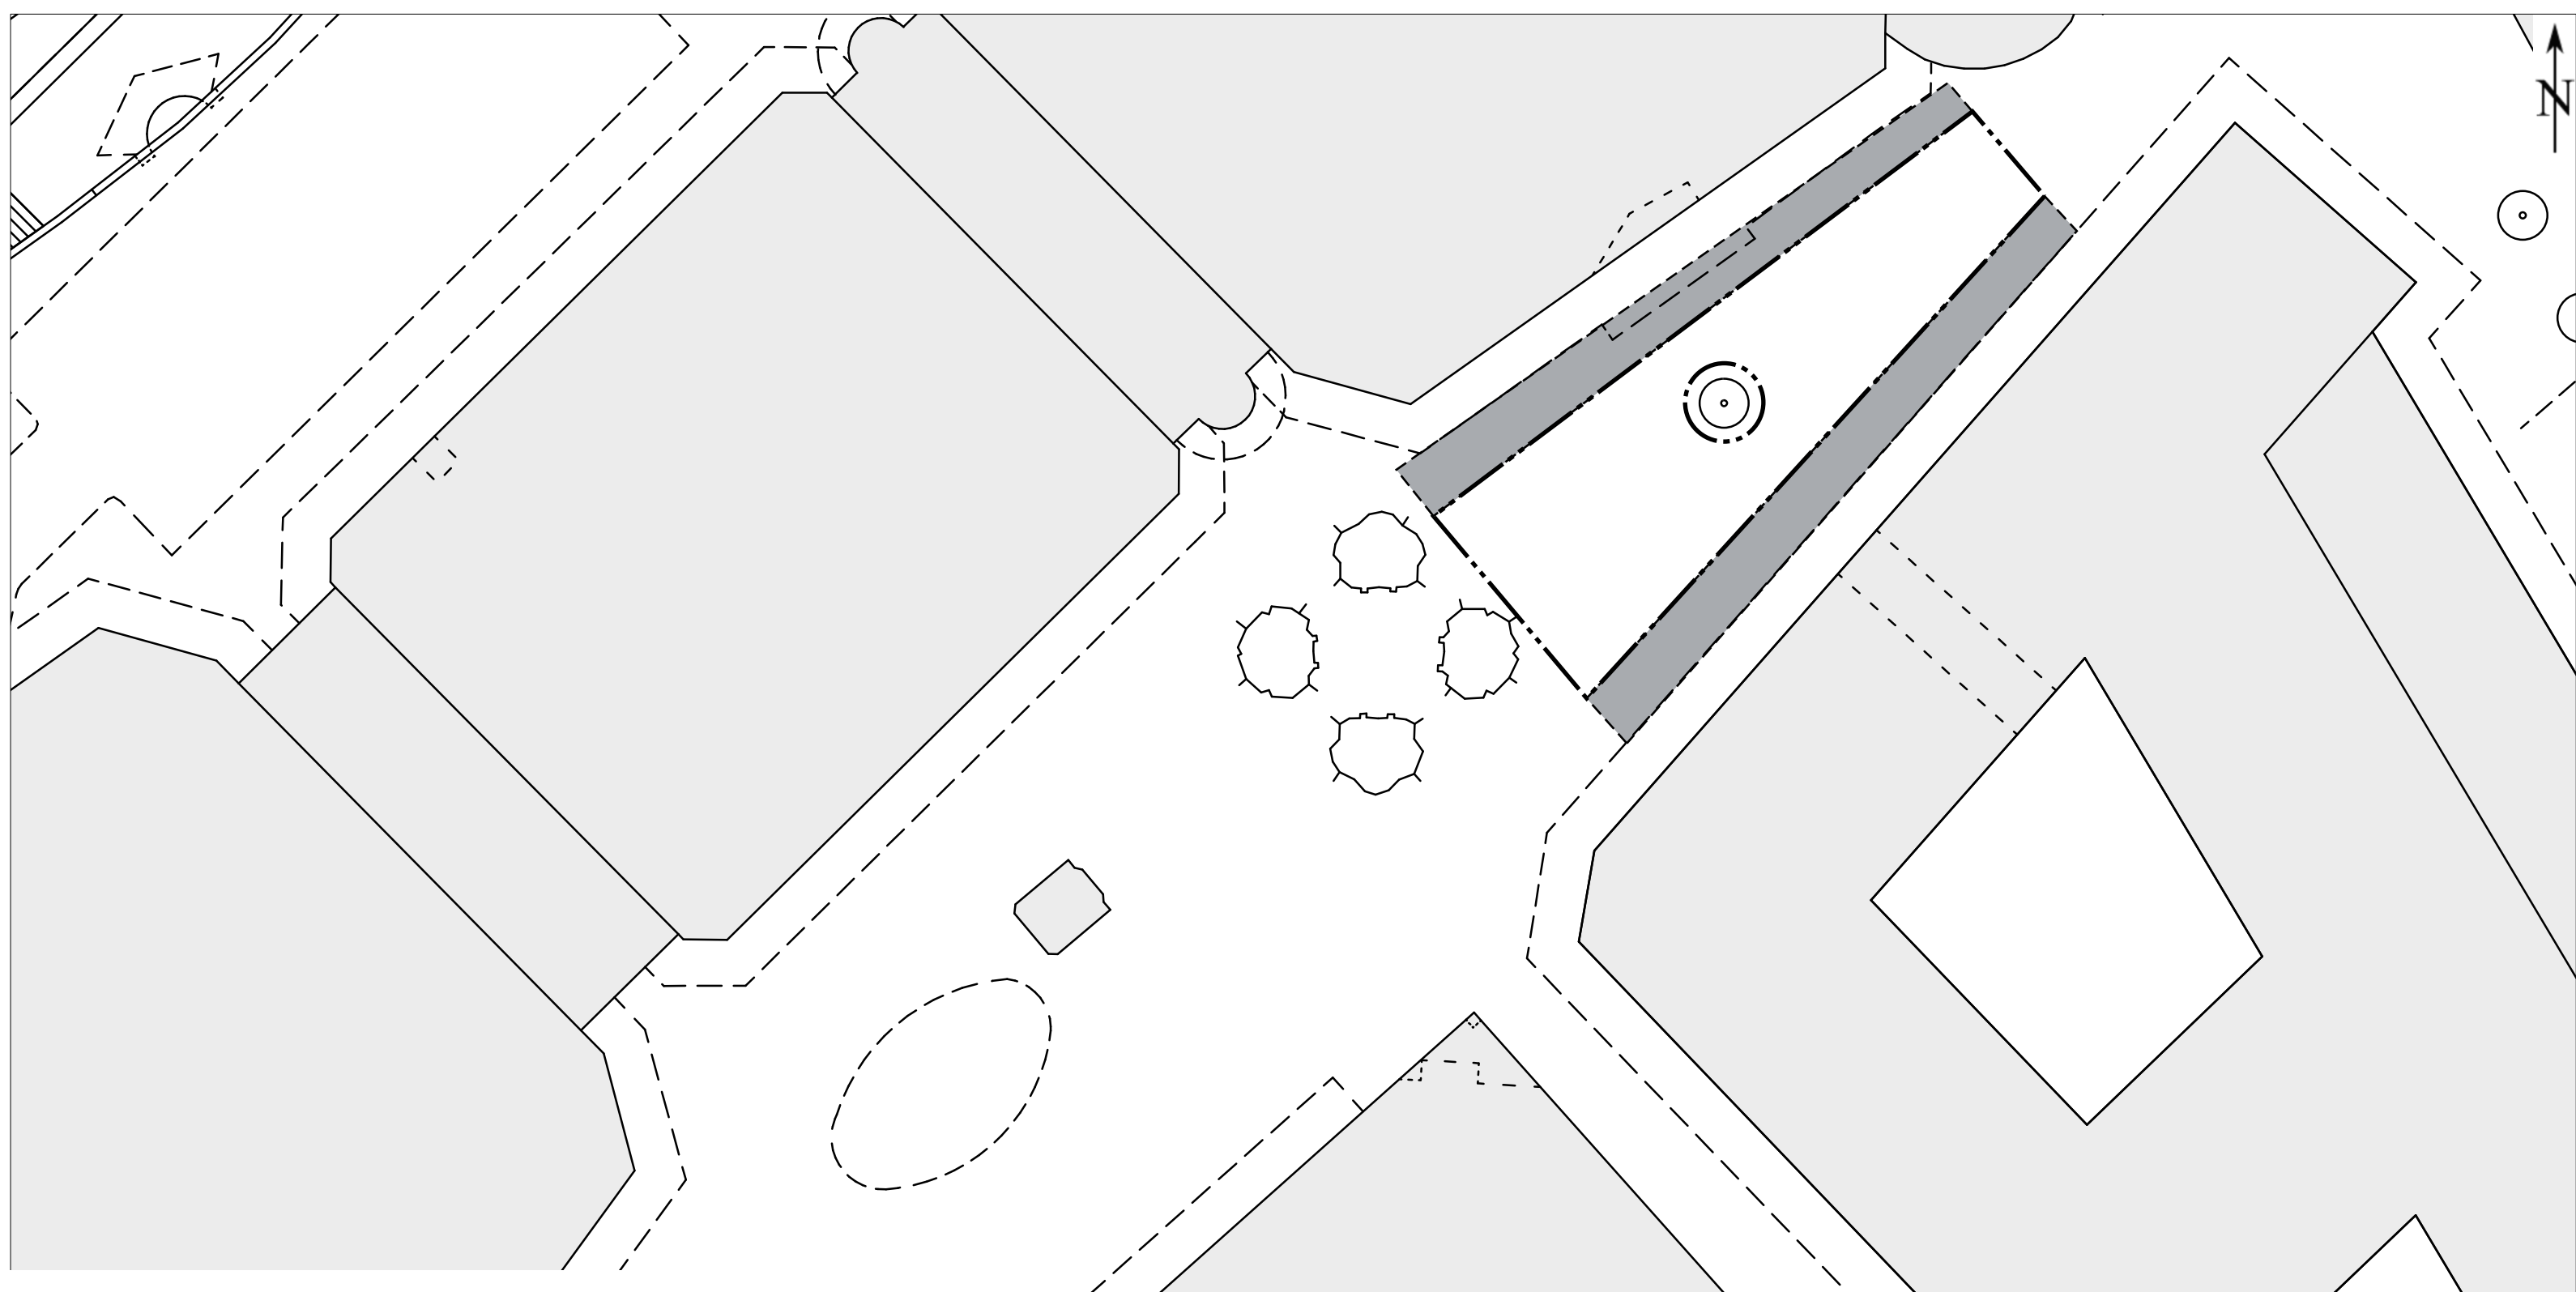

TECKENFÖRKLARING

Ny salutorgsyta 

Gångstråk/siktlinje - hålls öppet 

Träd 

Telekiosk 

Status	Datum 2009-12-25
Godkänd	




TRAFIKKONTORET
 Box 8311, 104 20 Stockholm, Tel 08-508 27 200

SALUTORGSYTOR
 Farsta Torg

Enligt lokala ordningsföreskrifter för torghandel i Stockholms kommun

Skala 1:400 (A3)	Ritningsnr 2009:06	Foto	Reg.
---------------------	-----------------------	------	------

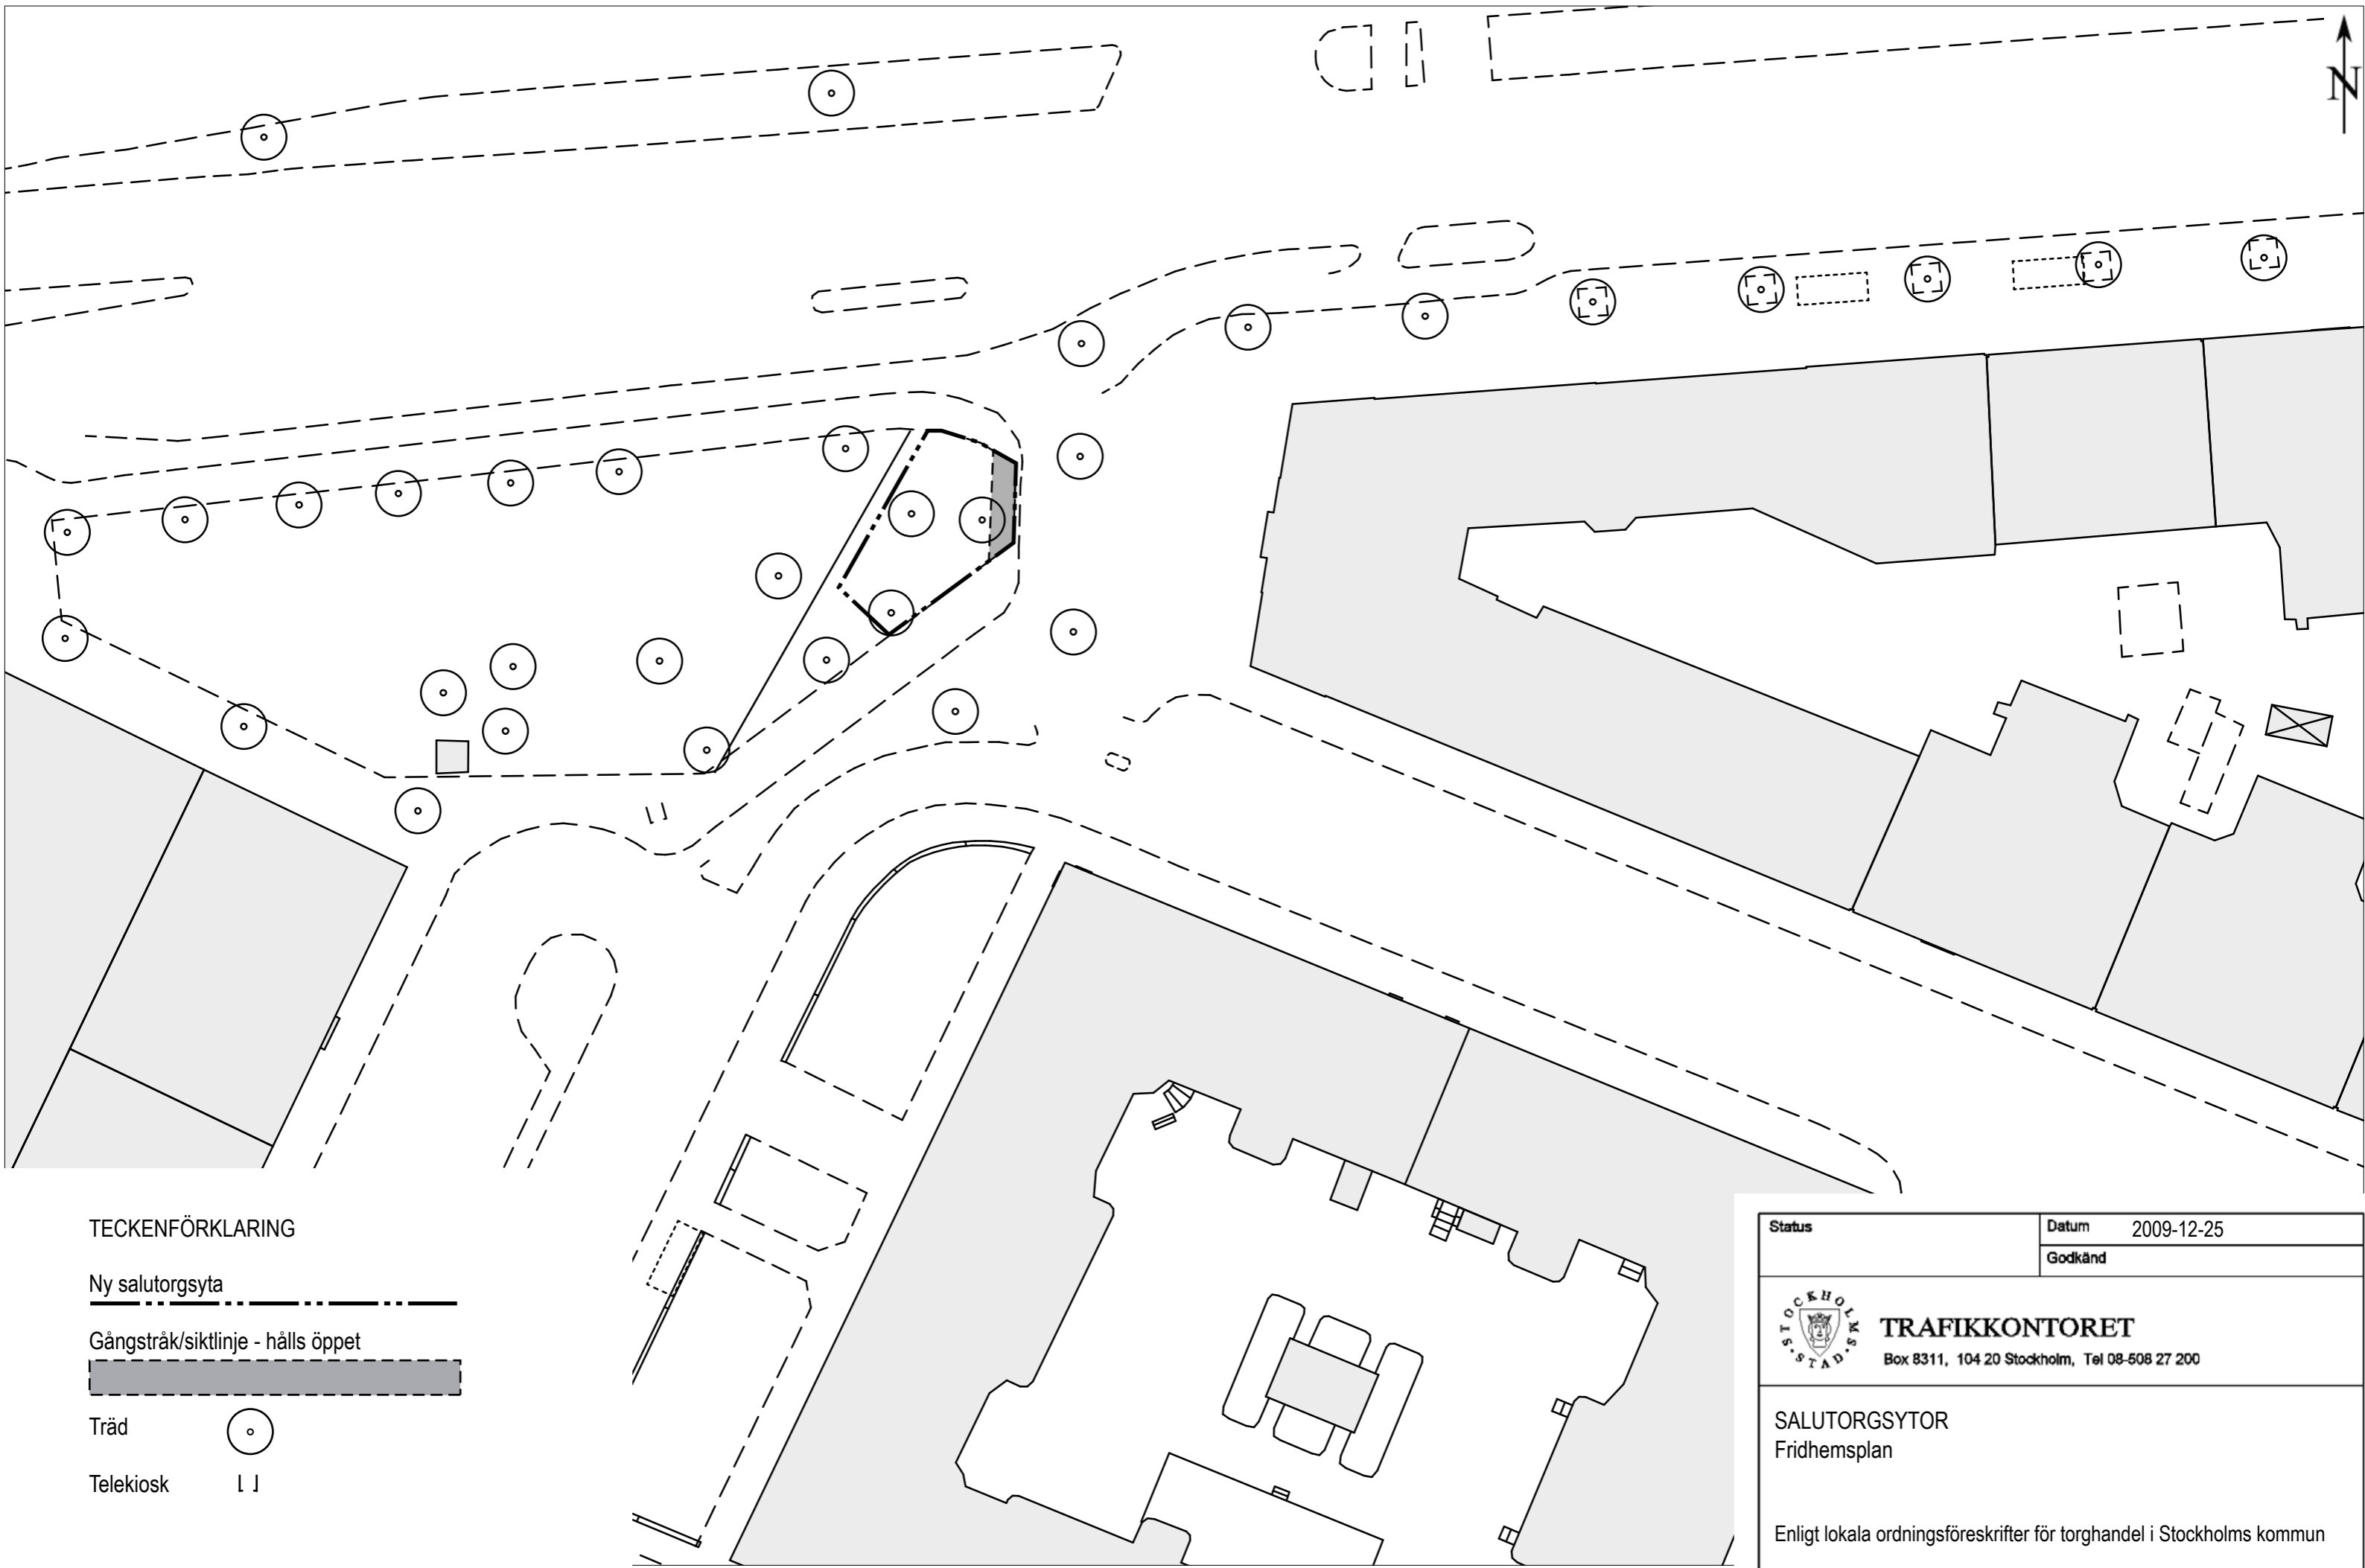

TECKENFÖRKLARING

Ny salutorgsyta

Gångstråk/siktlinje - hålls öppet

Träd

Telekiosk



Status	Datum 2009-12-25
	Godkänd




TRAFIKKONTORET

Box 8311, 104 20 Stockholm, Tel 08-508 27 200

SALUTORGSYTOR
Fridhemsplan

Enligt lokala ordningsföreskrifter för torghandel i Stockholms kommun


Skala 1:400 (A3)	Ritningsnr 2009:7	Foto	Reg.
---------------------	----------------------	------	------

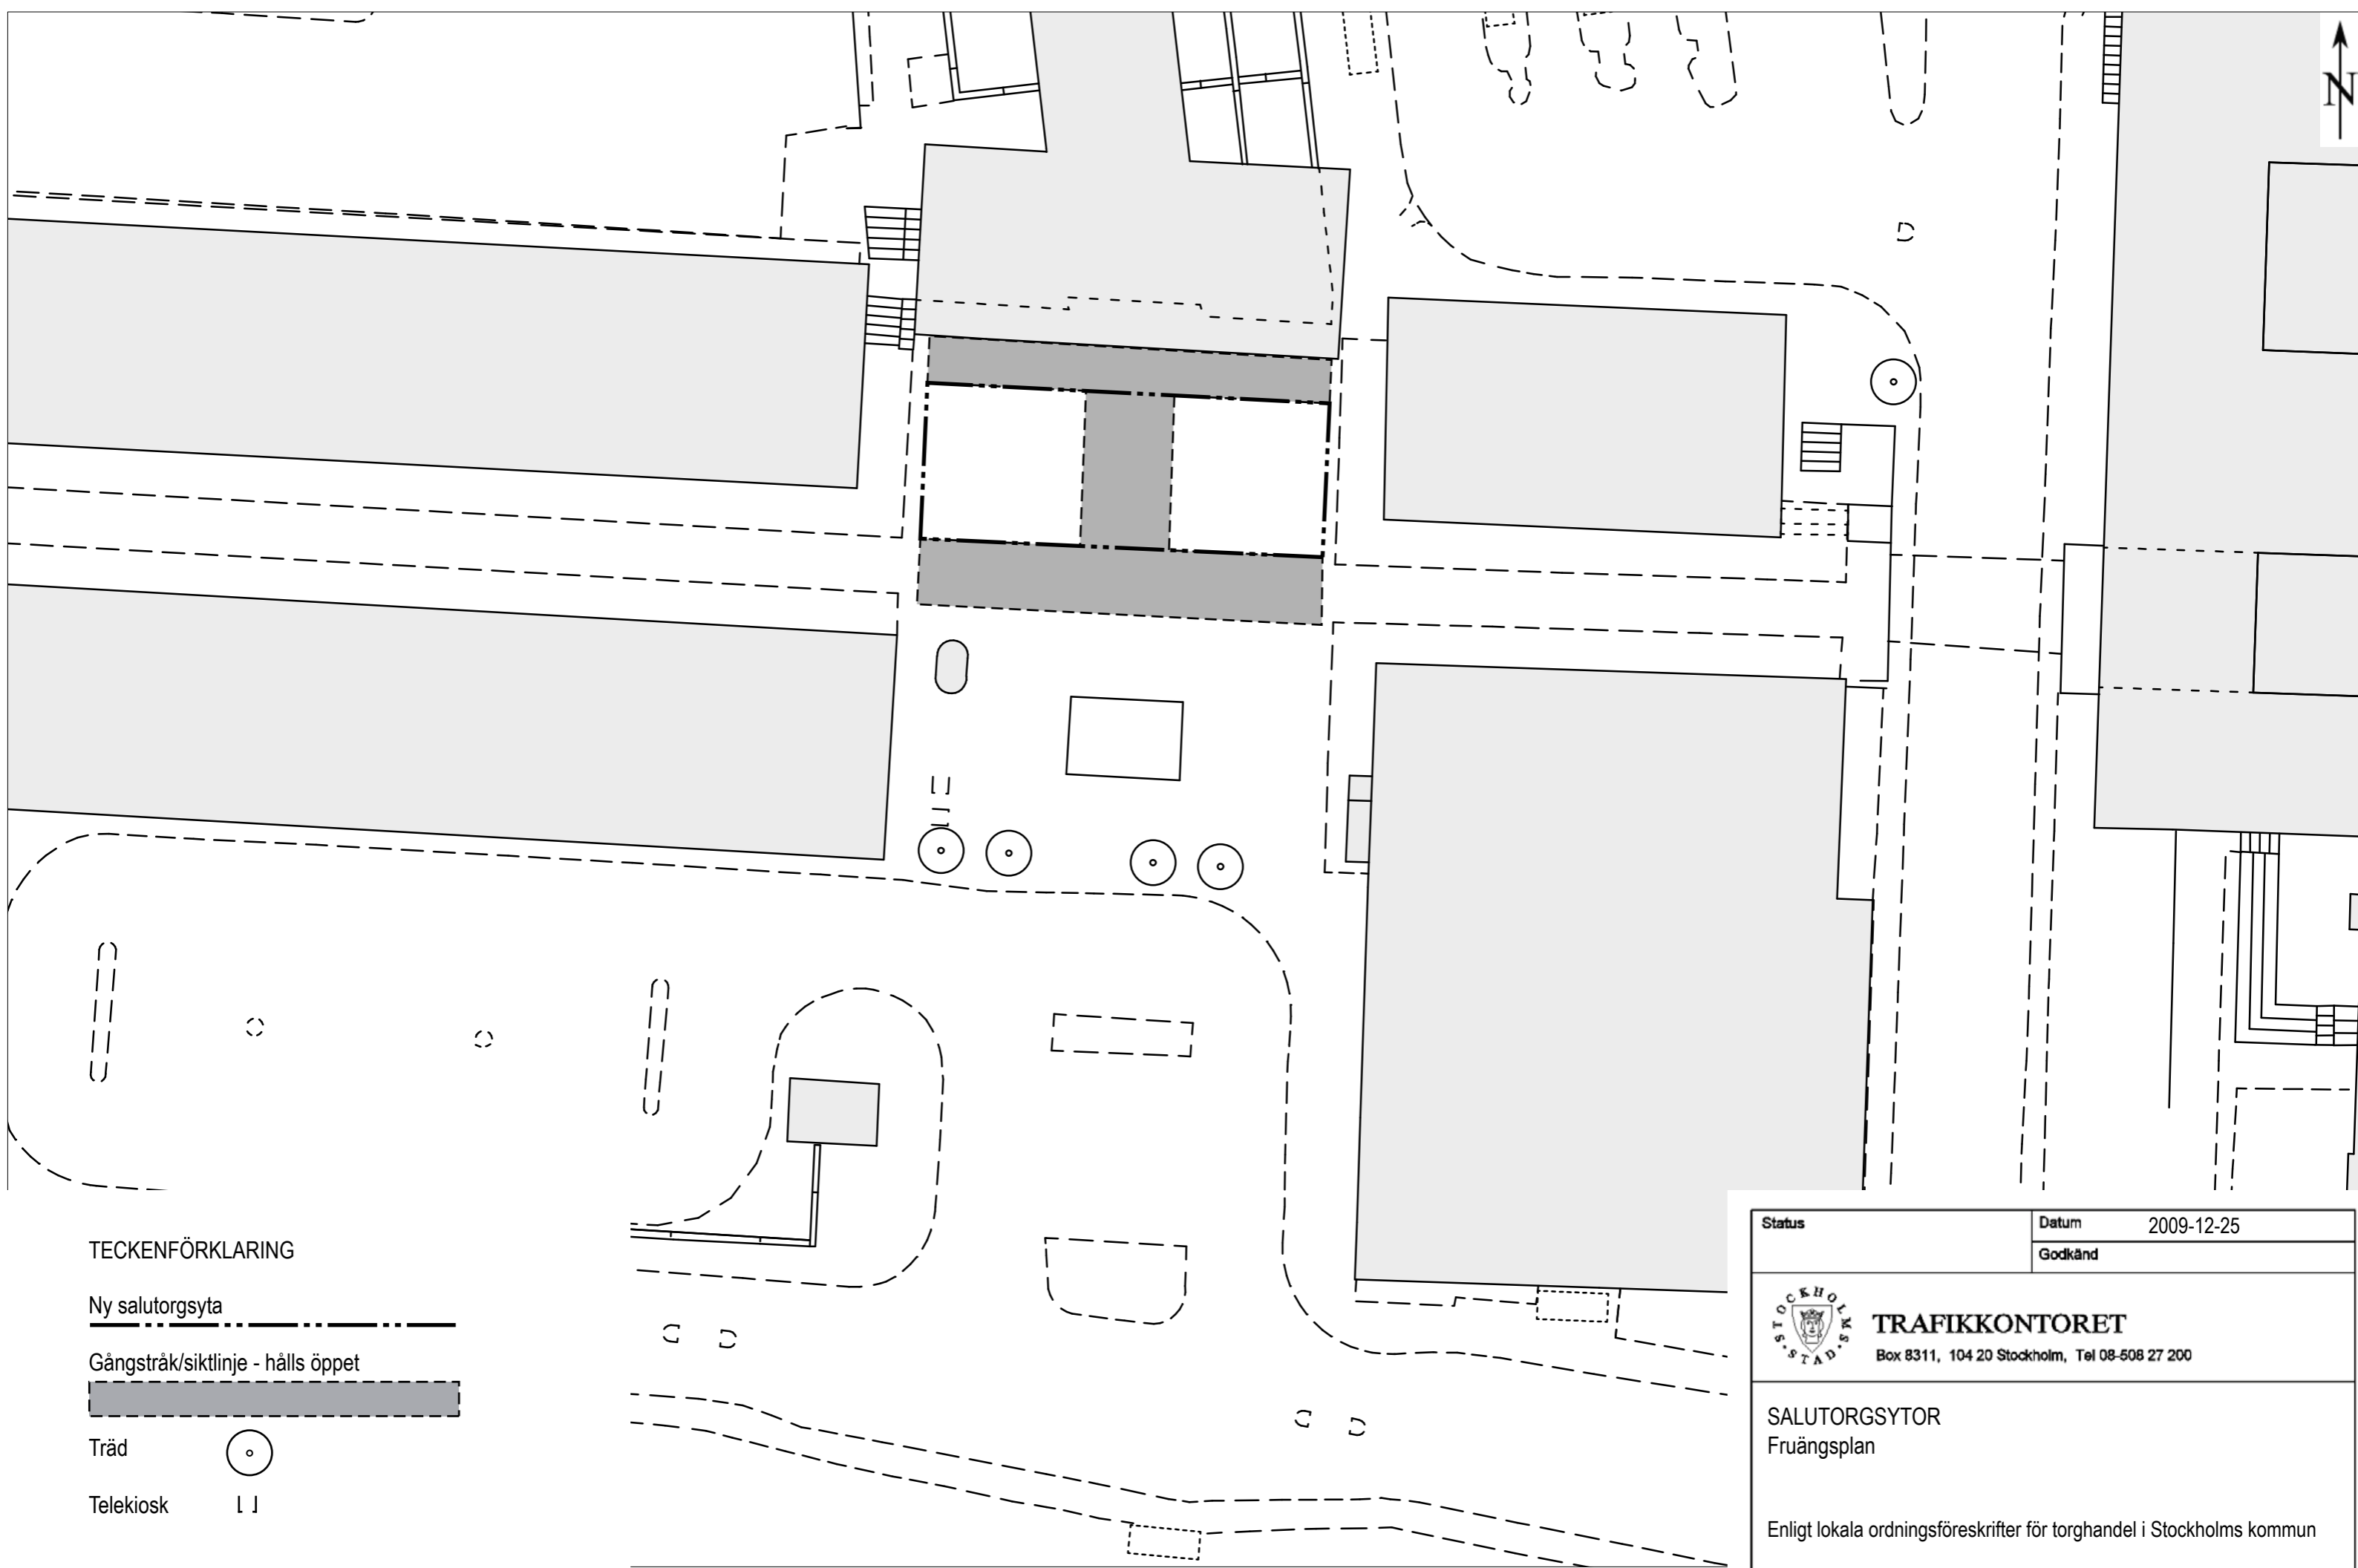

TECKENFÖRKLARING


- Ny salutorgsyta
- Gångstråk/siktlinje - hålls öppet
- Träd
- Telekiosk

Status	Datum 2009-12-25
	Godkänd
TRAFIKKONTORET Box 8311, 104 20 Stockholm, Tel 08-508 27 200	
SALUTORGSYTOR Fruängsplan	
Enligt lokala ordningsföreskrifter för torghandel i Stockholms kommun	
Skala 1:400 (A3)	Ritningsnr 2009:08
Foto	Reg.

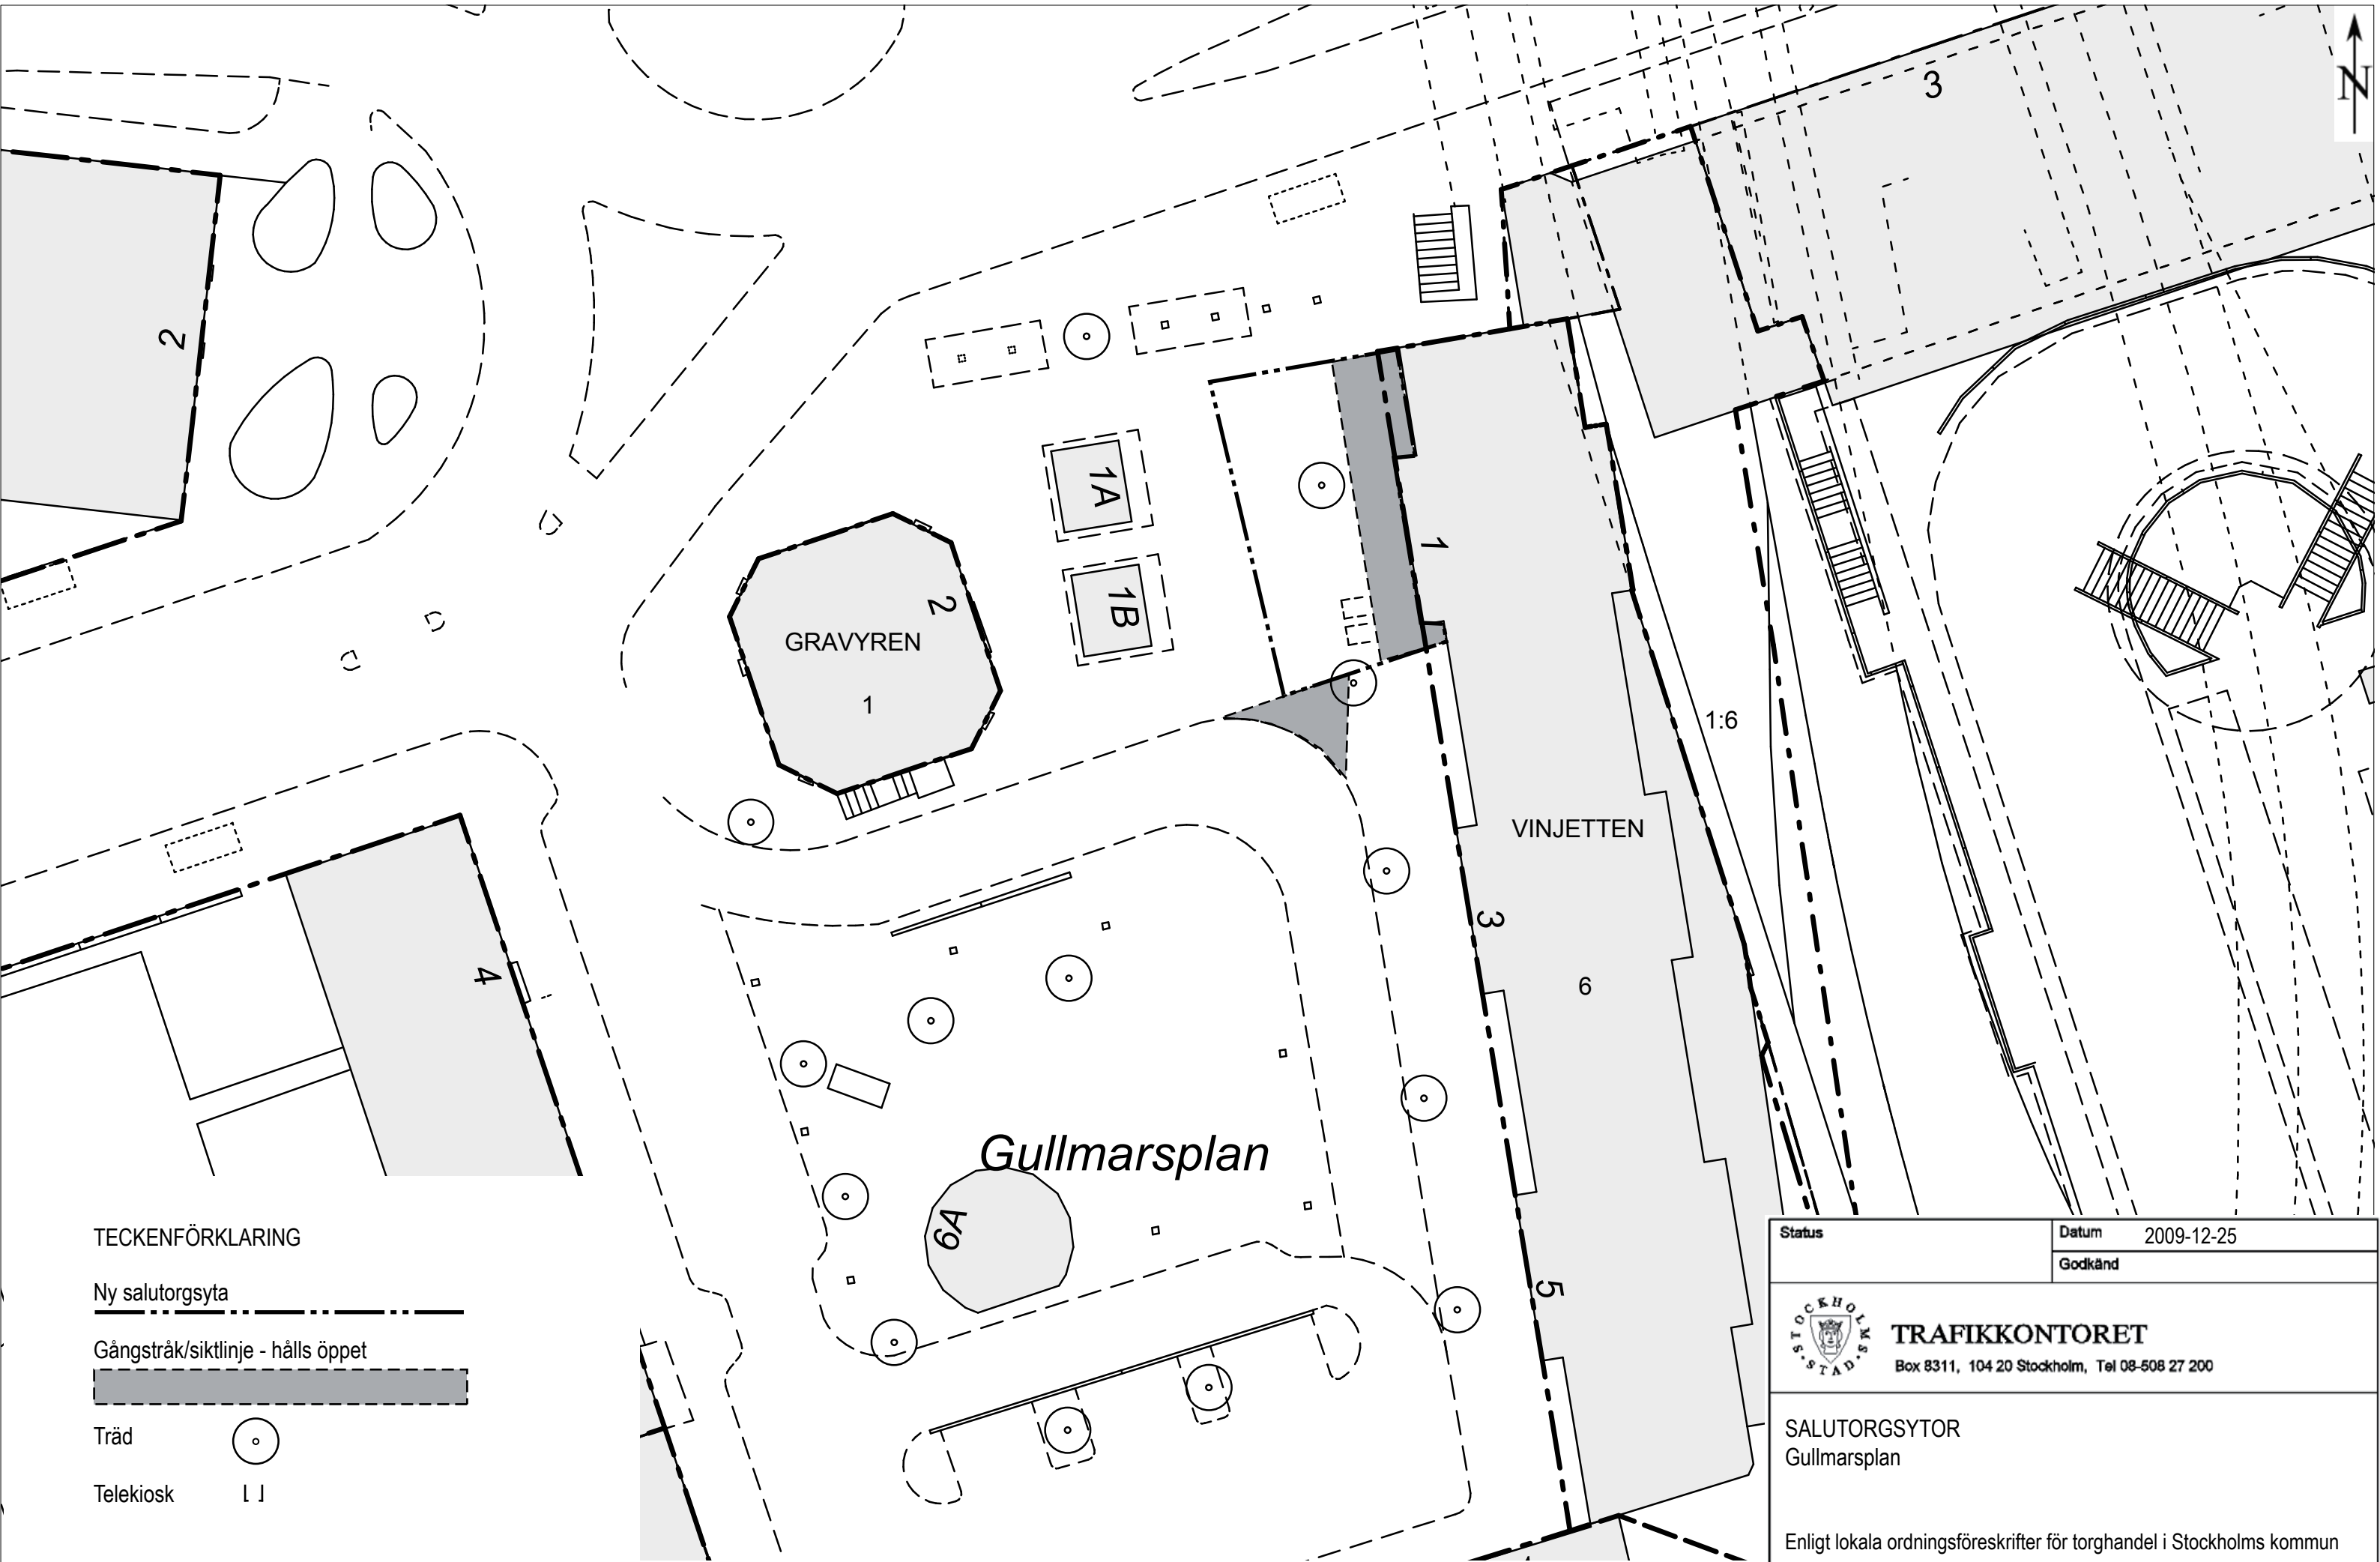

TECKENFÖRKLARING

Ny salutorgsyta 

Gångstråk/siktlinje - hålls öppet 

Träd 

Telekiosk 


Status	Datum 2009-12-25
Godkänd	


TRAFIKKONTORET
 Box 8311, 104 20 Stockholm, Tel 08-508 27 200

SALUTORGSYTOR
Gullmarsplan

Enligt lokala ordningsföreskrifter för torghandel i Stockholms kommun


Skala 1:400 (A3)	Ritningsnr 2009:09	Foto	Reg.
---------------------	-----------------------	------	------

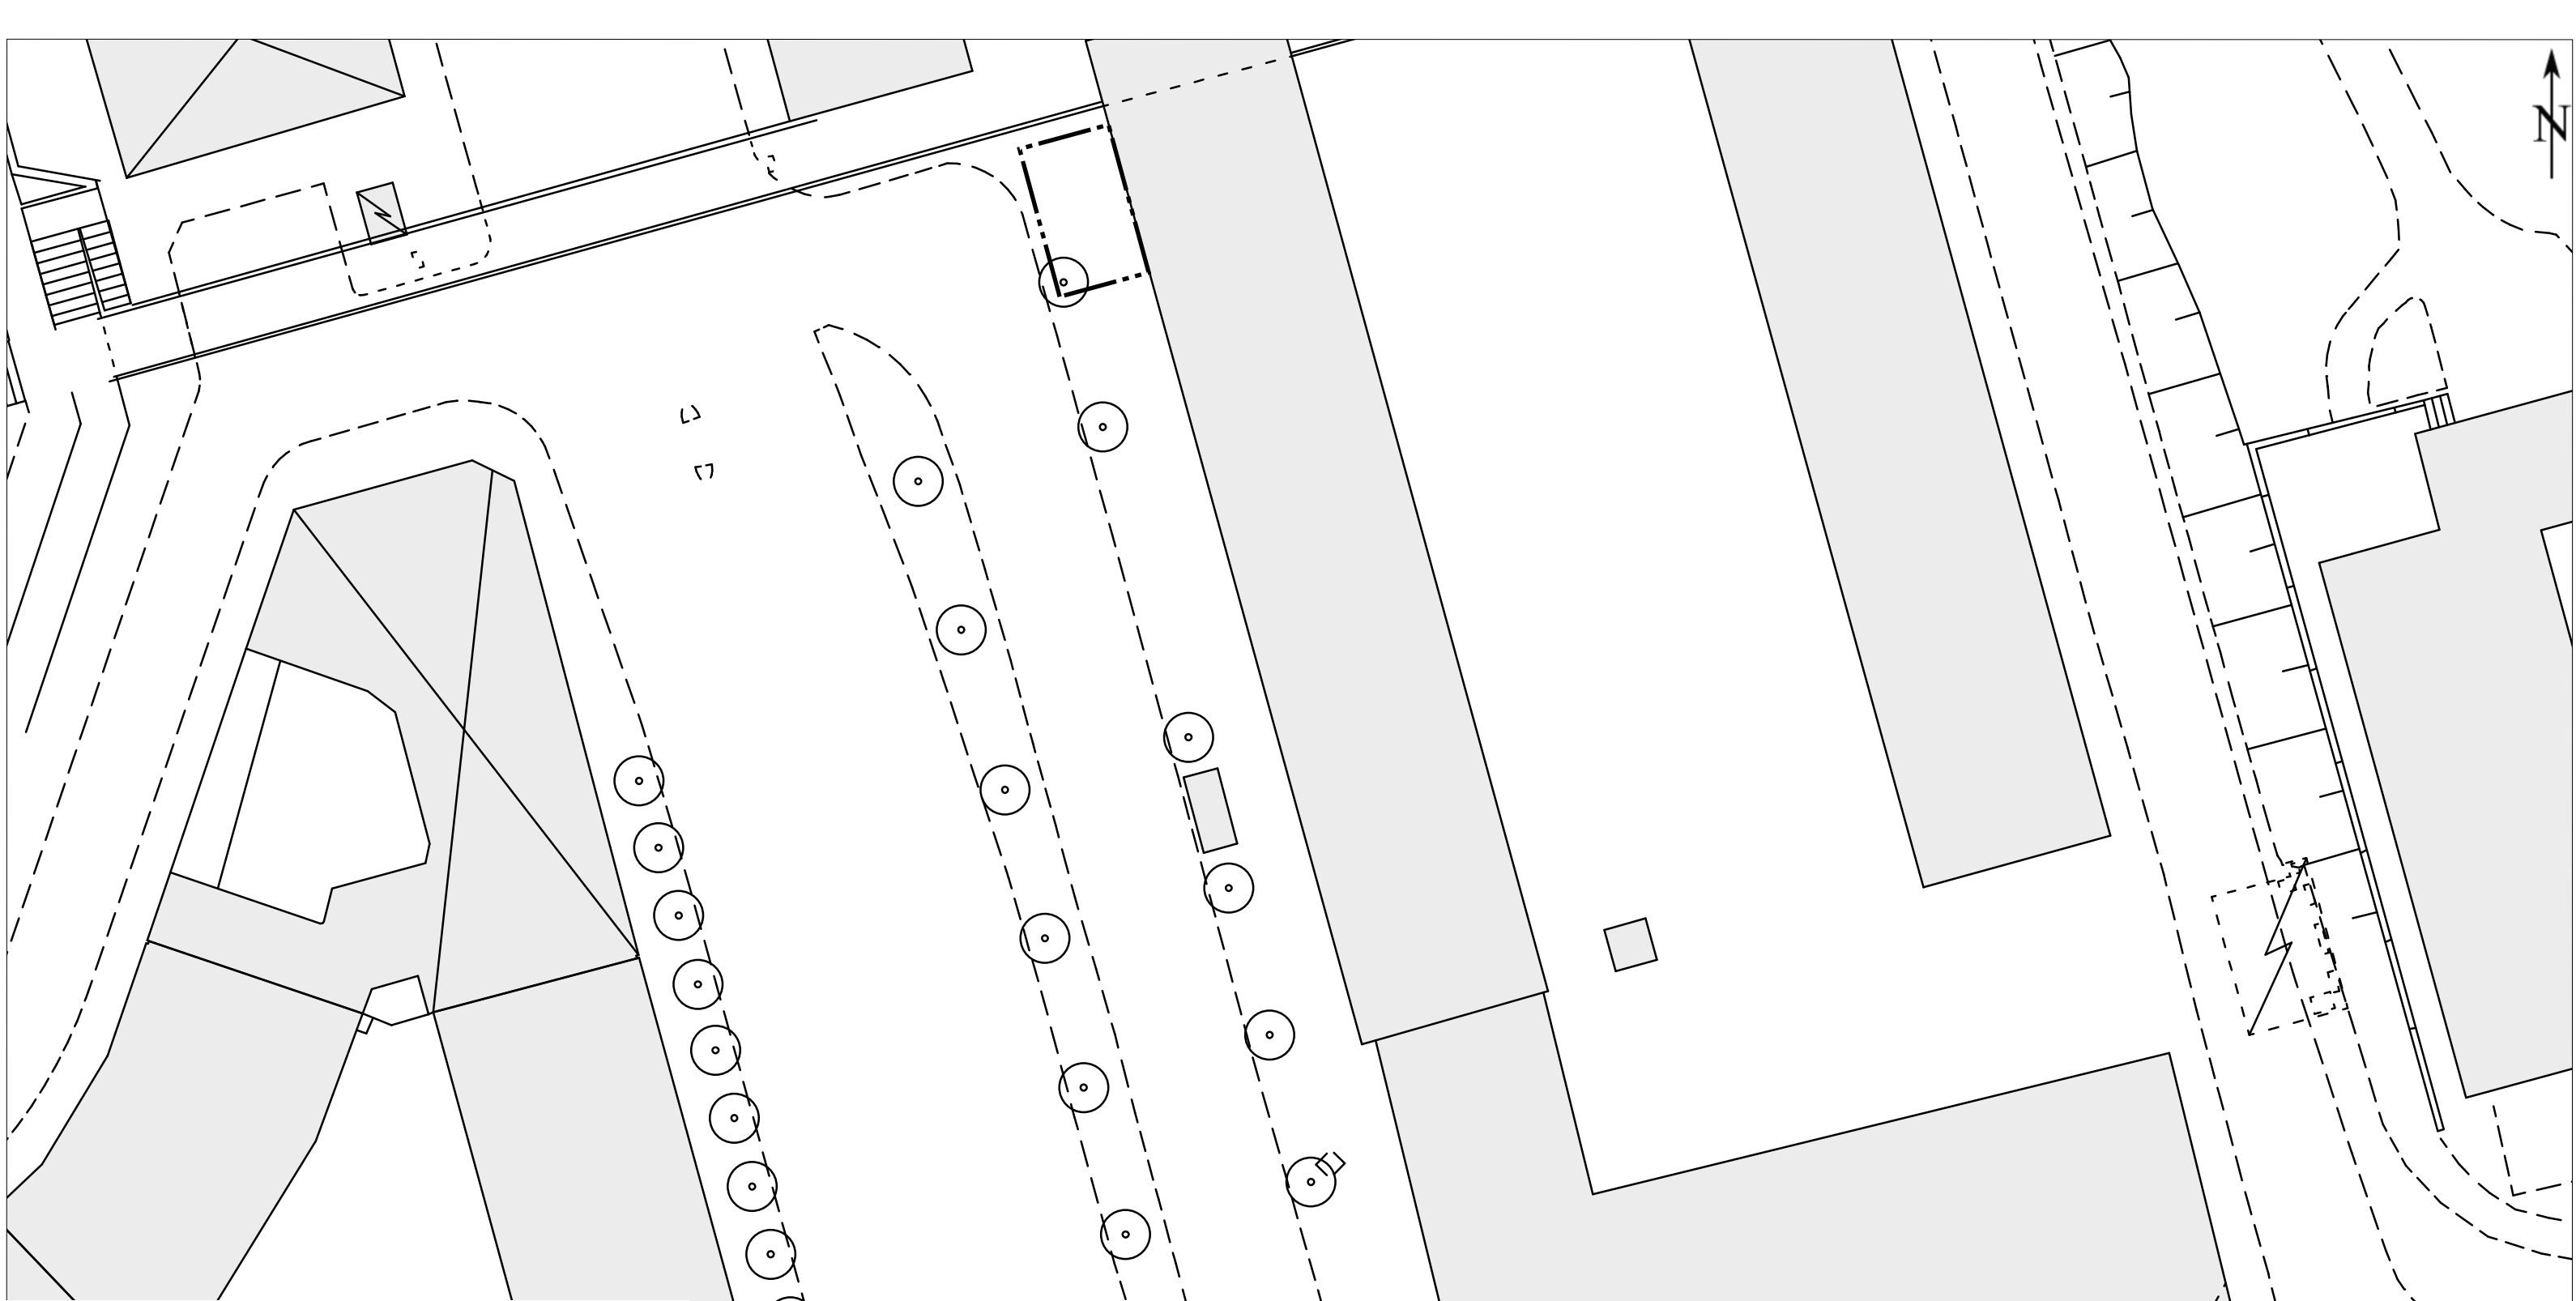

TECKENFÖRKLARING


- Ny salutorgsyta
- Gångstråk/siktlinje - hålls öppet
- Träd
- Telekiosk

Status	Datum 2009-12-25		
	Godkänd		
TRAFIKKONTORET Box 8311, 104 20 Stockholm, Tel 08-508 27 200			
SALUTORGSYTOR Hornstull/Långholmsgatan			
Enligt lokala ordningsföreskrifter för torghandel i Stockholms kommun			
Skala	Ritningsnr	Foto	Reg.
1:400 (A3)	2009:10		

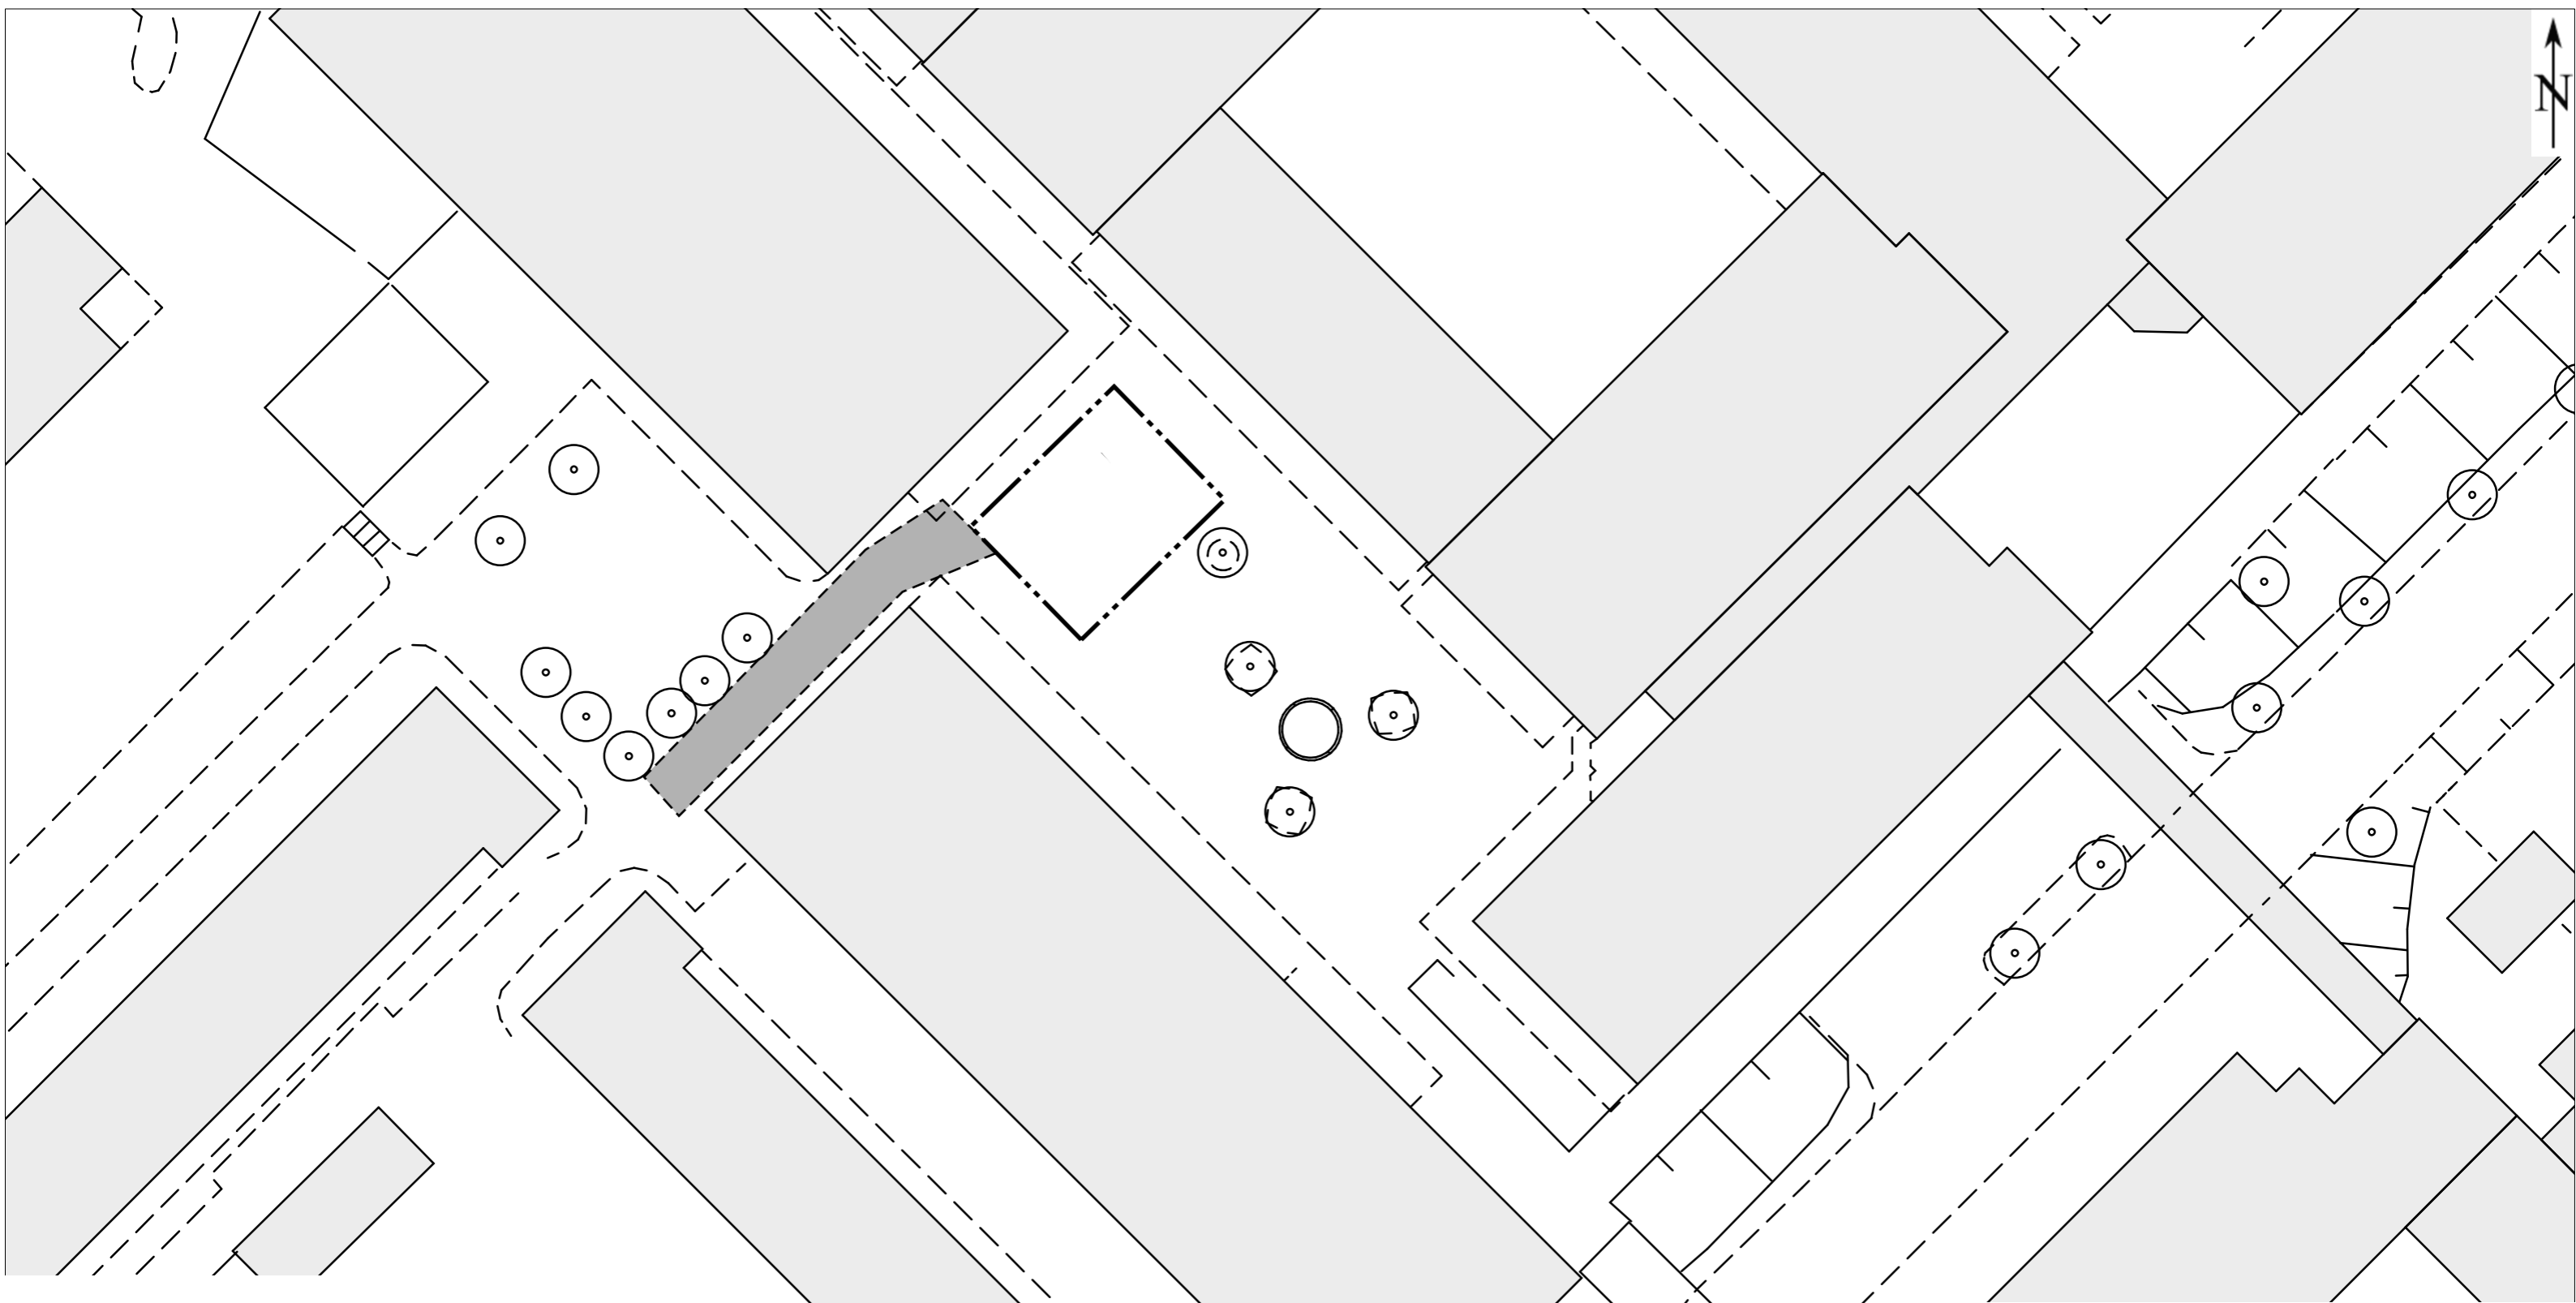


TECKENFÖRKLARING


Ny salutorgsyta 

Gångstråk/siktlinje - hålls öppet 

Träd 

Telekiosk 

Status	Datum 2009-12-25		
	Godkänd		
 TRAFIKKONTORET Box 8311, 104 20 Stockholm, Tel 08-508 27 200			
SALUTORGSYTOR Husby vid Husby Träff i centrum			
Enligt lokala ordningsföreskrifter för torghandel i Stockholms kommun			
Skala	Ritningsnr	Foto	Reg.
1:400 (A3)	2009:11		

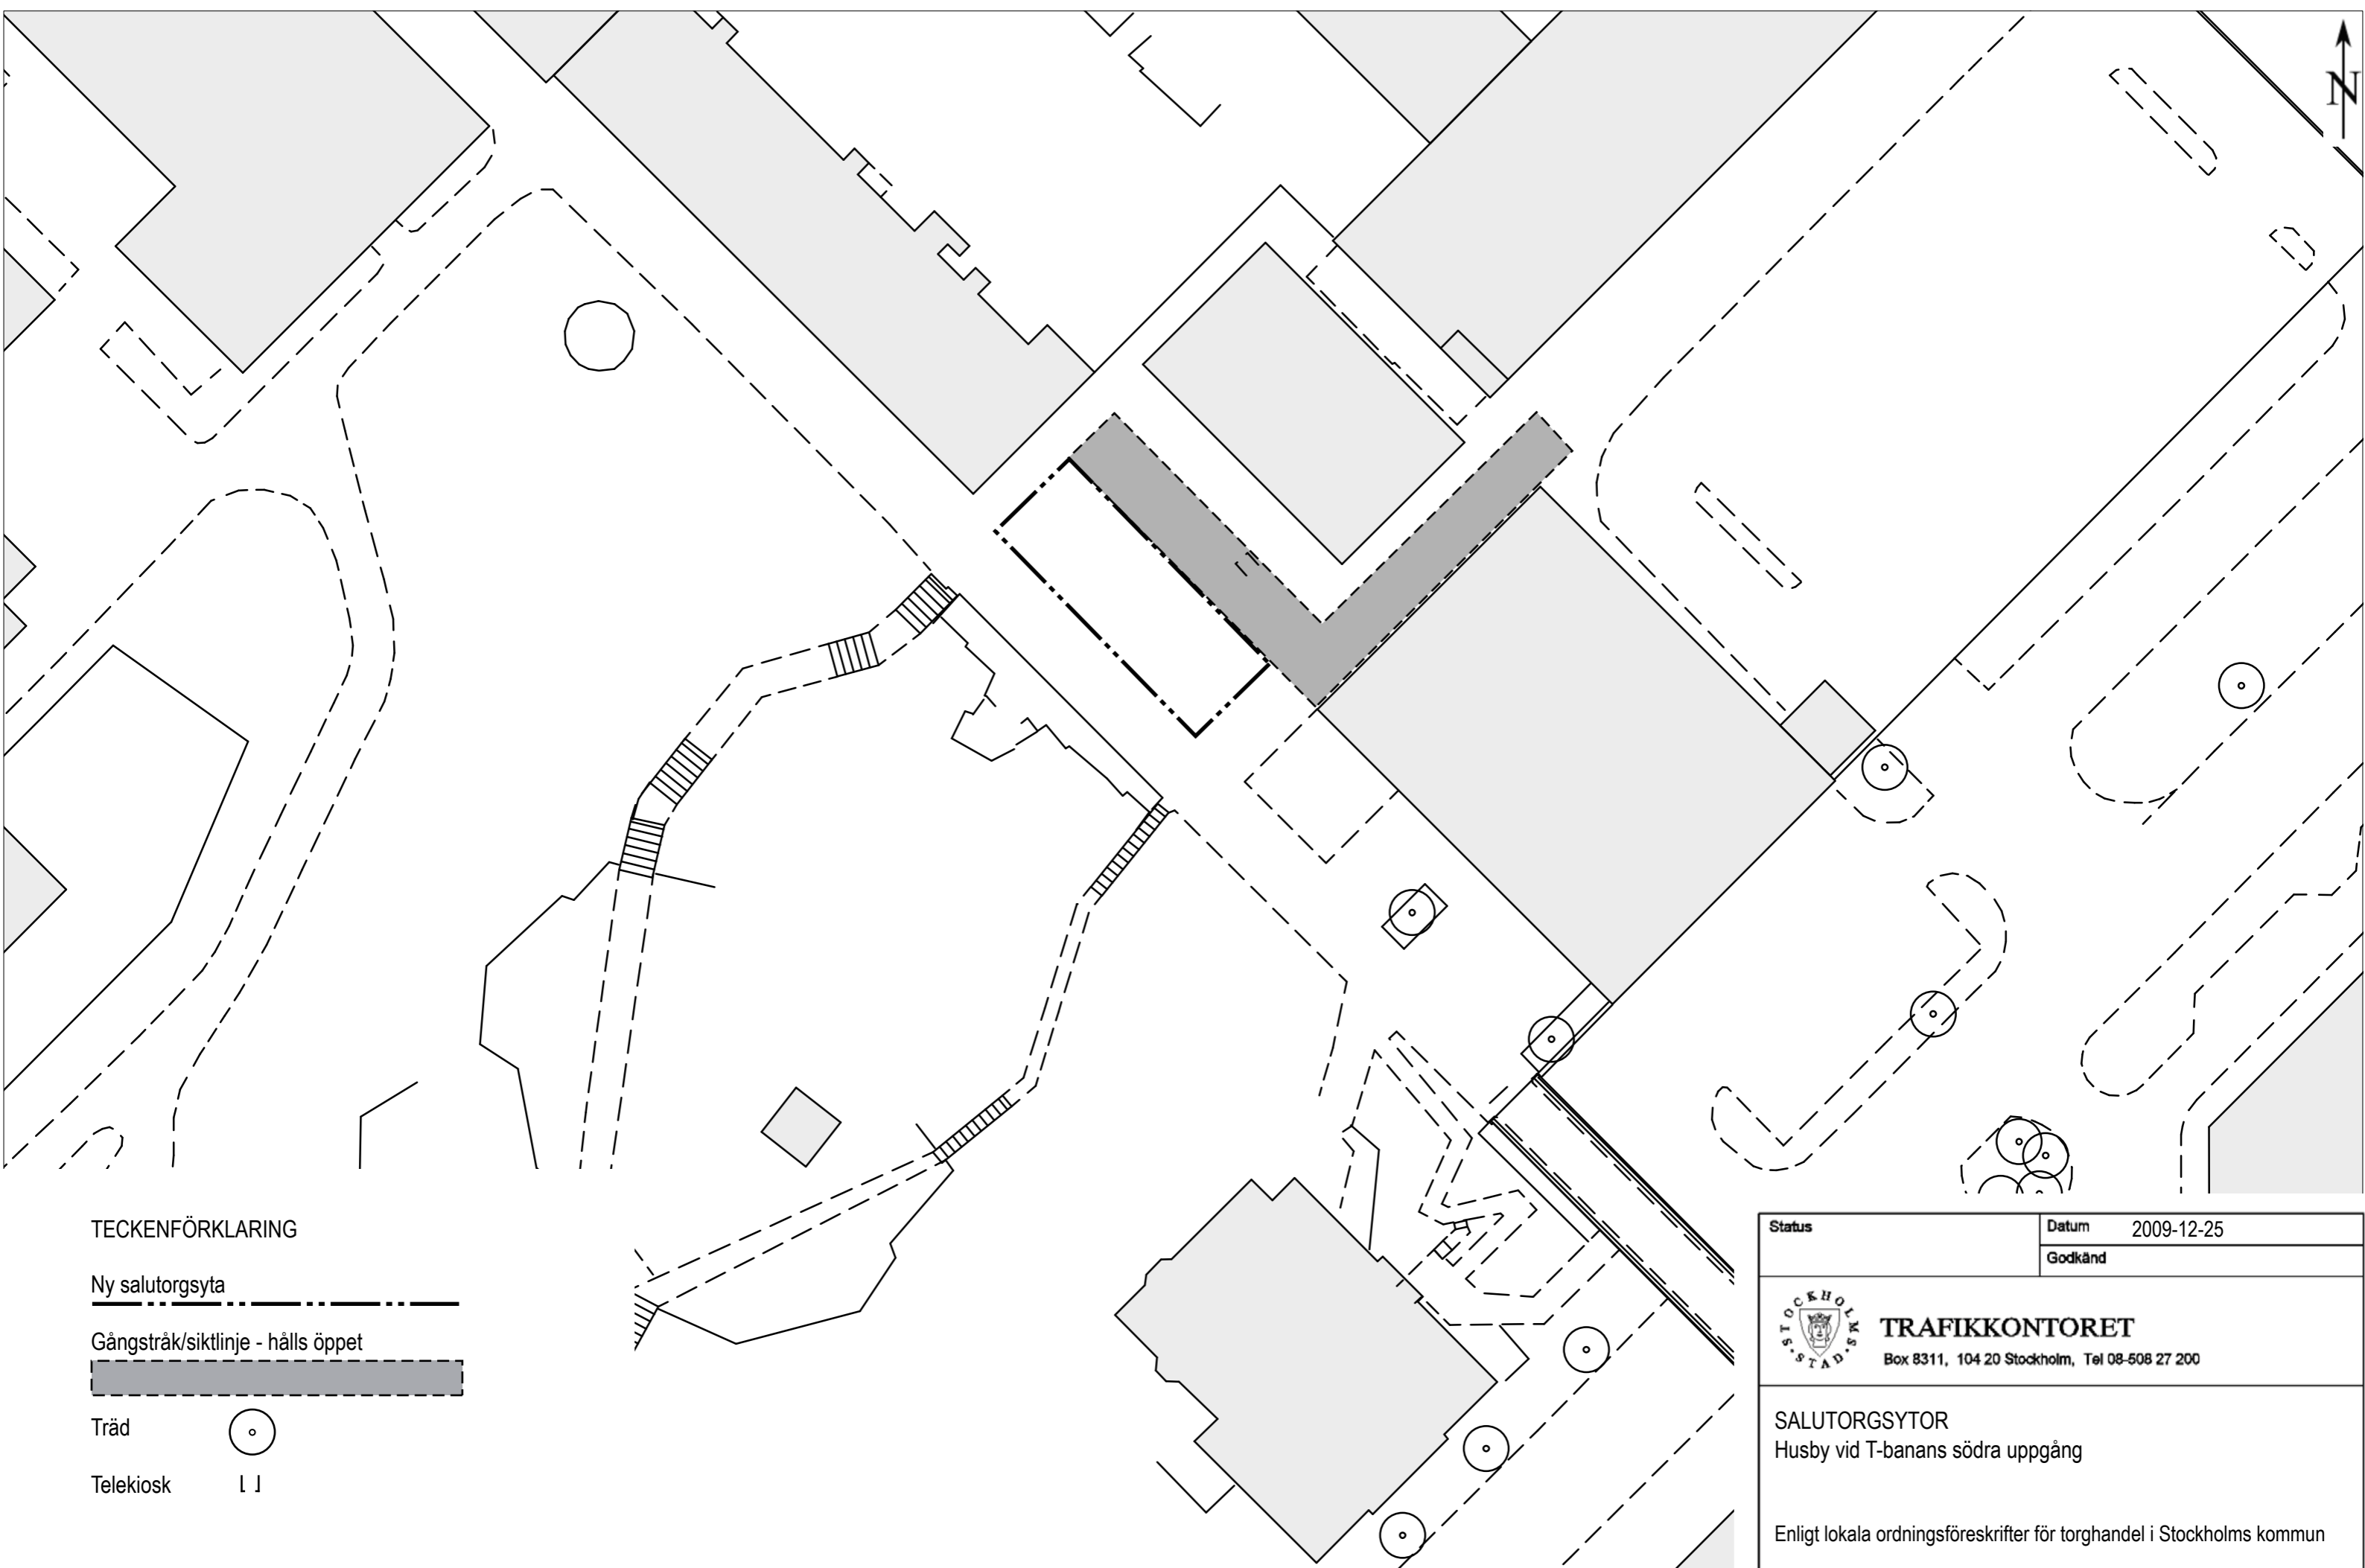

TECKENFÖRKLARING

Ny salutorgsyta

Gångstråk/siktlinje - hålls öppet

Träd

Telekiosk



Status	Datum 2009-12-25
	Godkänd




TRAFIKKONTORET

Box 8311, 104 20 Stockholm, Tel 08-508 27 200

SALUTORGSYTOR
Husby vid T-banans södra uppgång

Enligt lokala ordningsföreskrifter för torghandel i Stockholms kommun

Skala 1:400 (A3)	Ritningsnr 2009:12	Foto	Reg.
---------------------	-----------------------	------	------

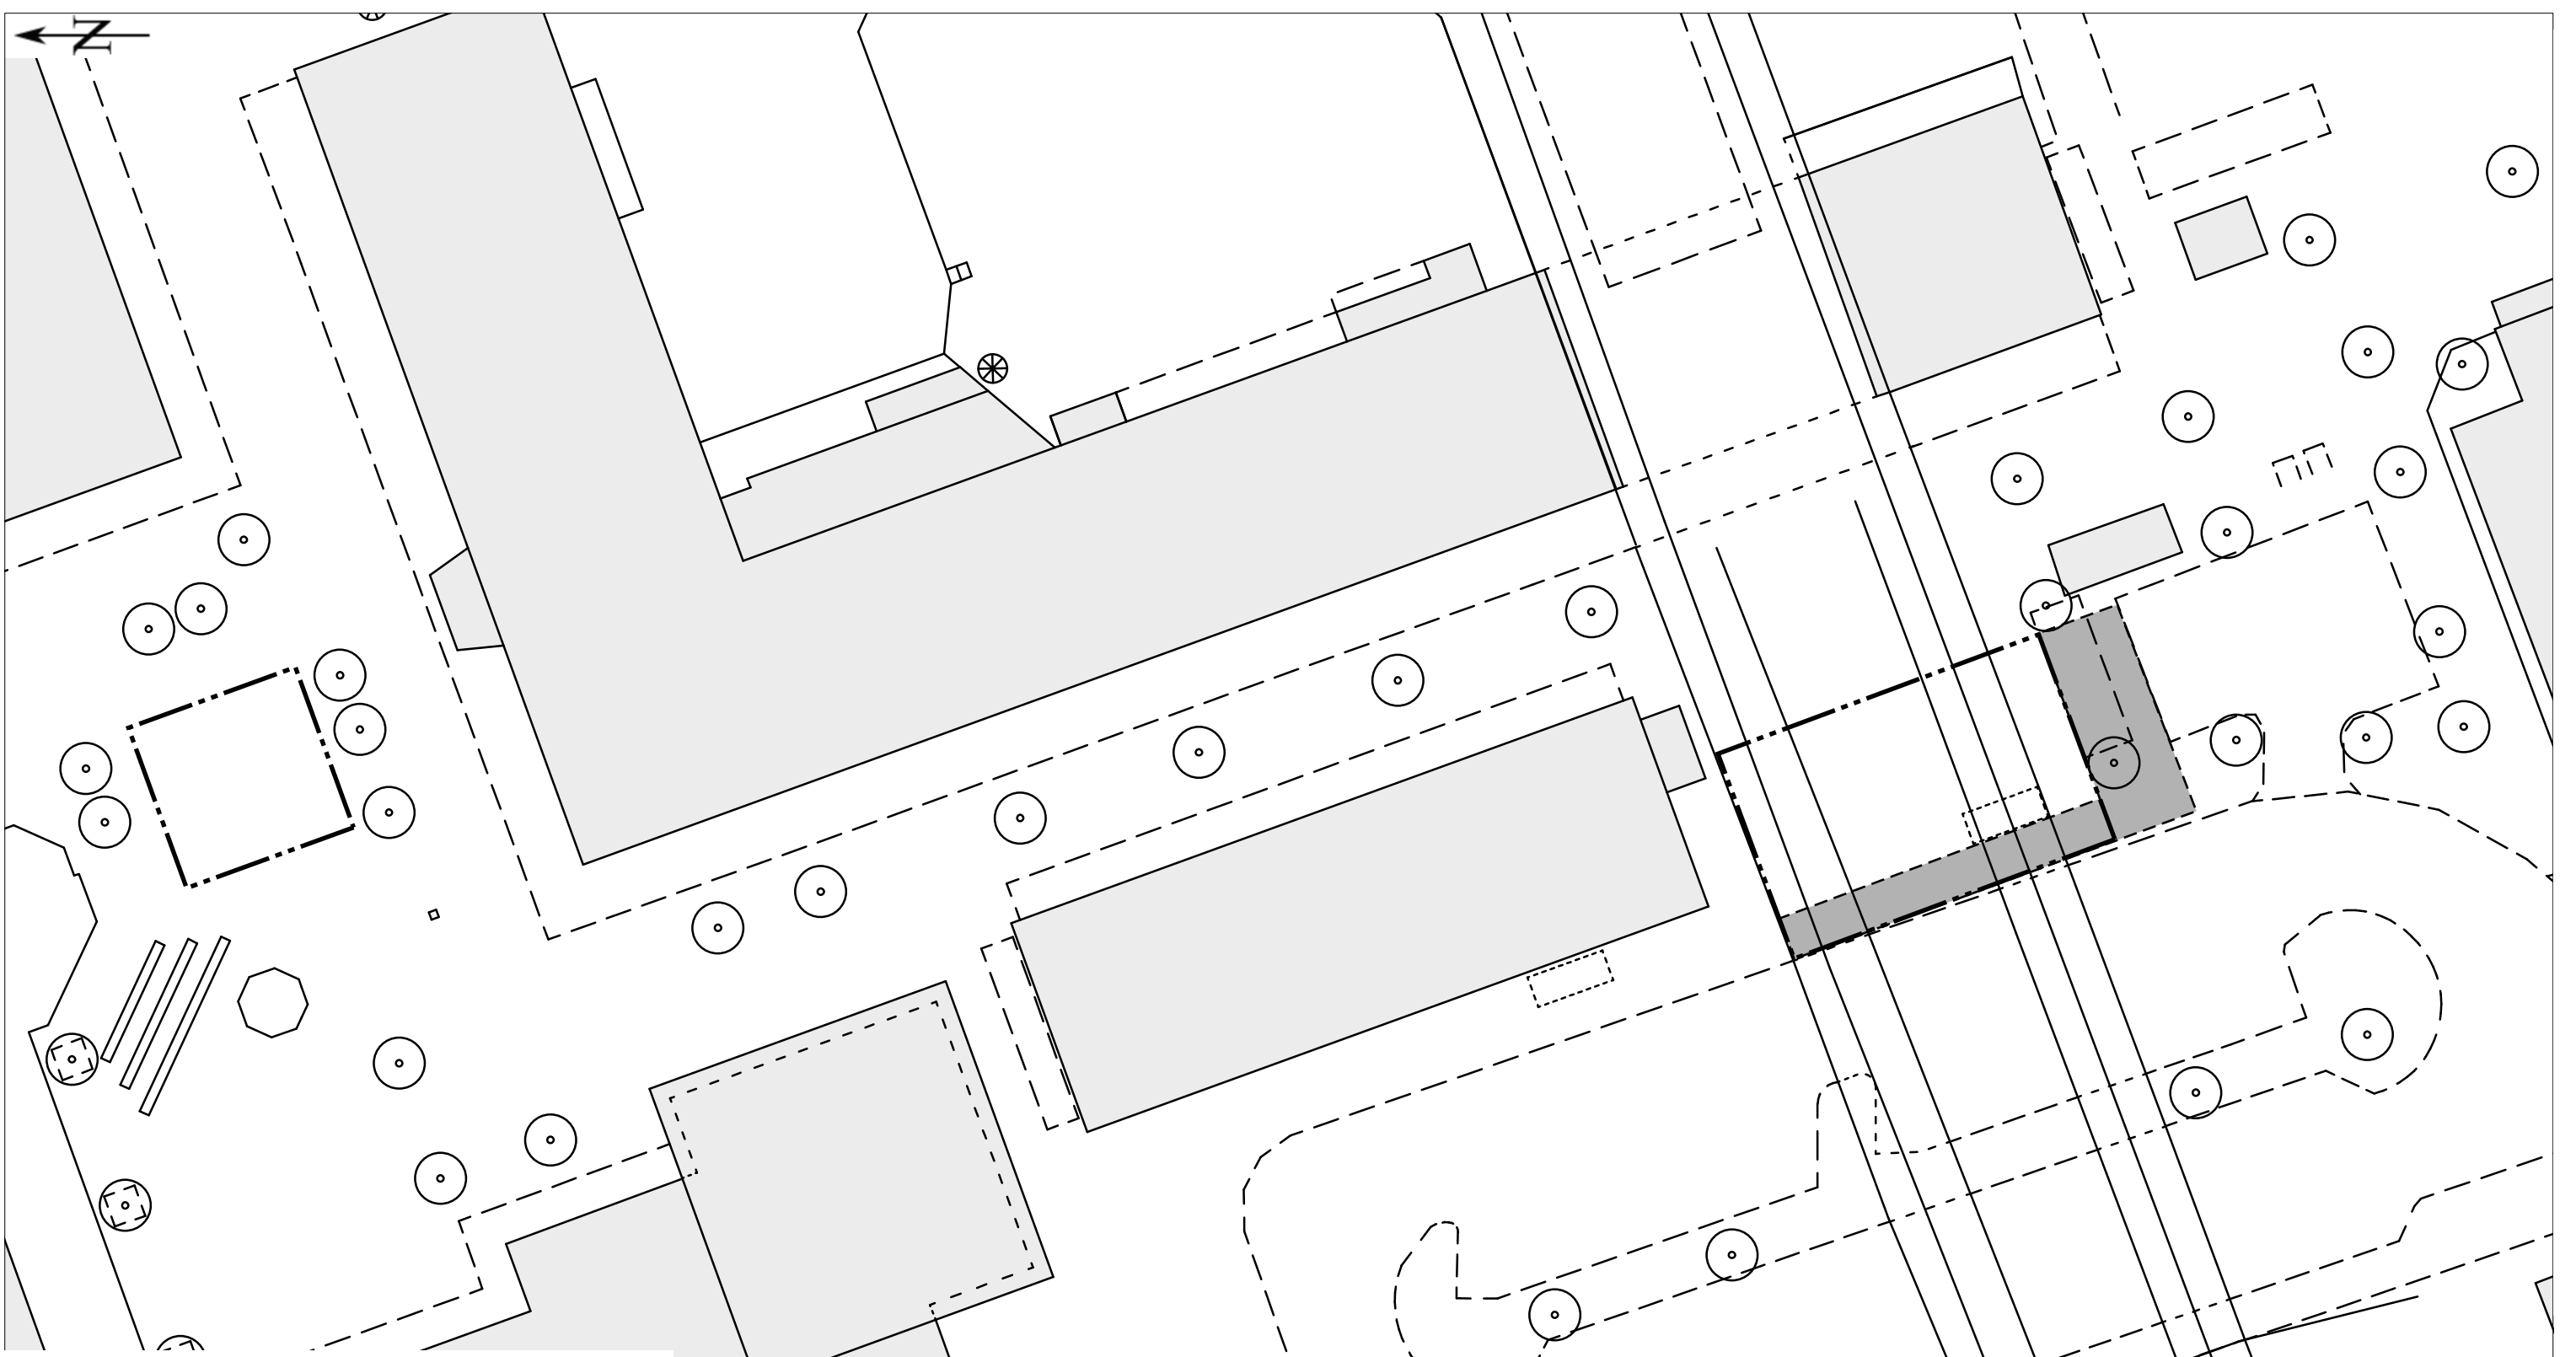

TECKENFÖRKLARING

Ny salutorgsyta

Gångstråk/siktlinje - hålls öppet

Träd

Telekiosk



Status	Datum 2009-12-25
	Godkänd




TRAFIKKONTORET

Box 8311, 104 20 Stockholm, Tel 08-508 27 200

SALUTORGSYTOR
Hässelby Torg

Enligt lokala ordningsföreskrifter för torghandel i Stockholms kommun

Skala 1:400 (A3)	Ritningsnr 2009:13	Foto	Reg.
---------------------	-----------------------	------	------

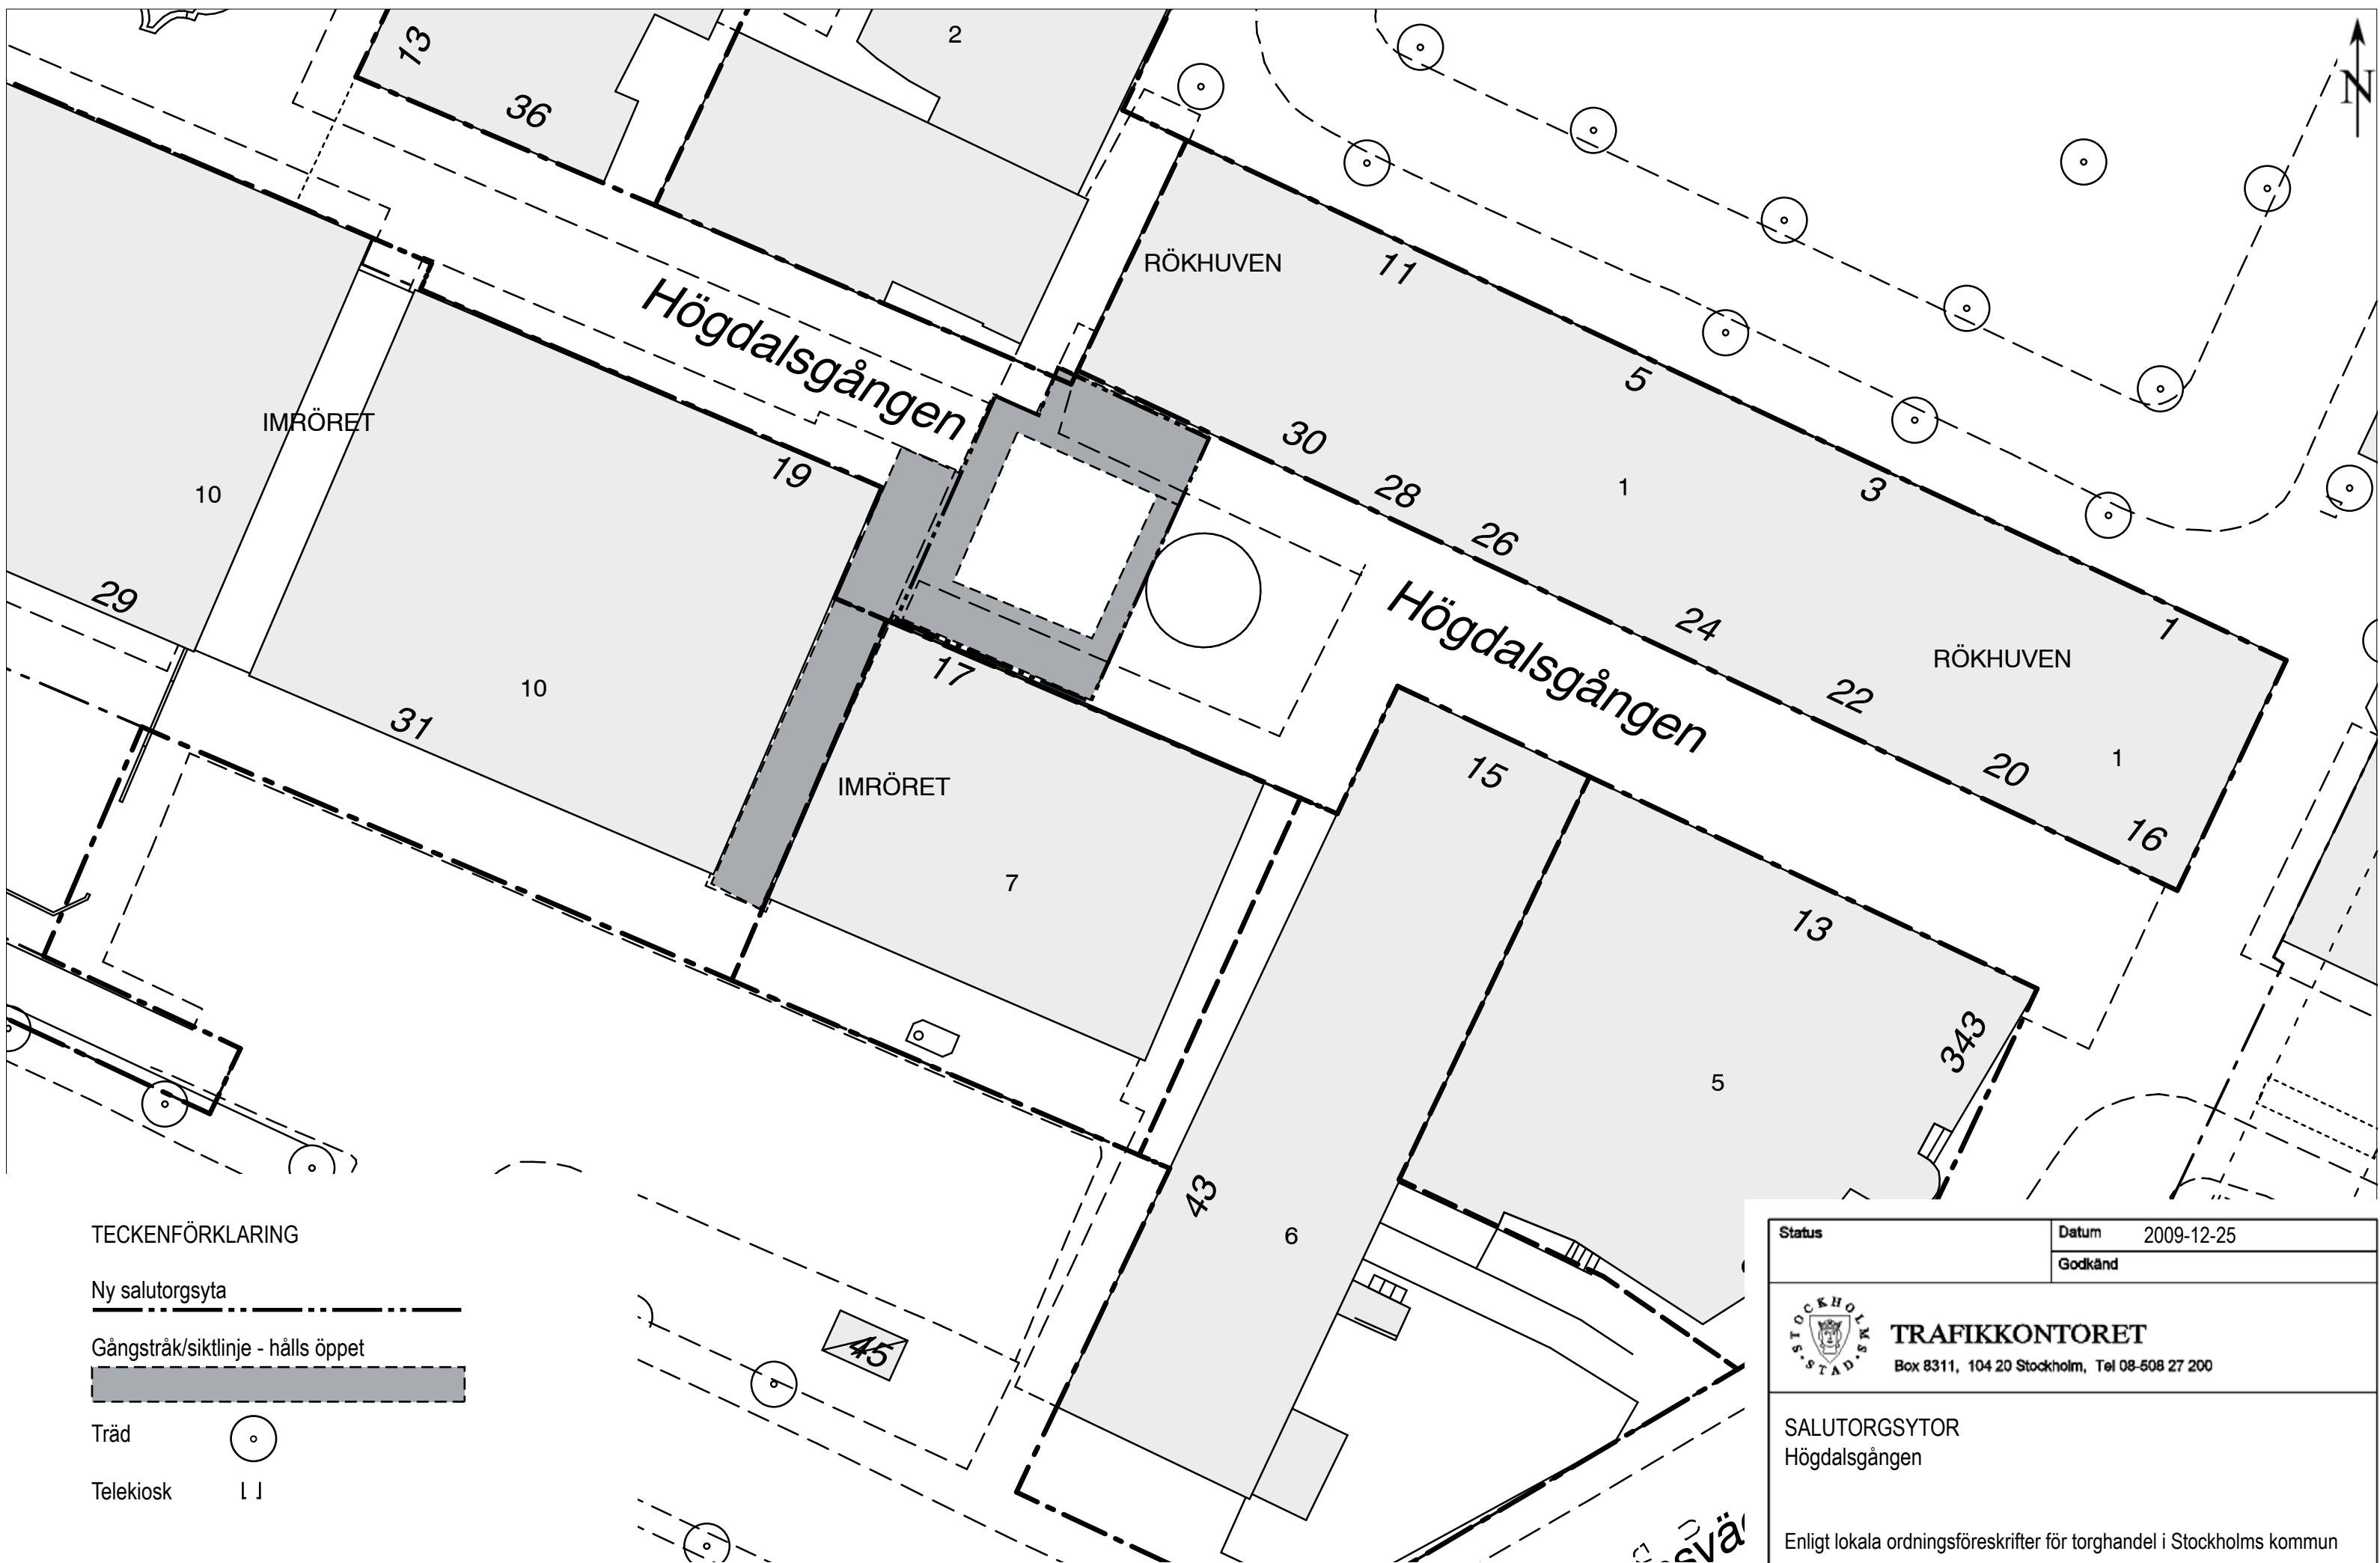

TECKENFÖRKLARING

Ny salutorgssyta

Gångstråk/siktlinje - hålls öppet

Träd

Telekiosk



Status	Datum 2009-12-25
Godkänd	




TRAFIKKONTORET

Box 8311, 104 20 Stockholm, Tel 08-508 27 200

SALUTORGSYTOR
Högdalsgången

Enligt lokala ordningsföreskrifter för torghandel i Stockholms kommun

Skala 1:400 (A3)	Ritningsnr 2009:14	Foto	Reg.
---------------------	-----------------------	------	------

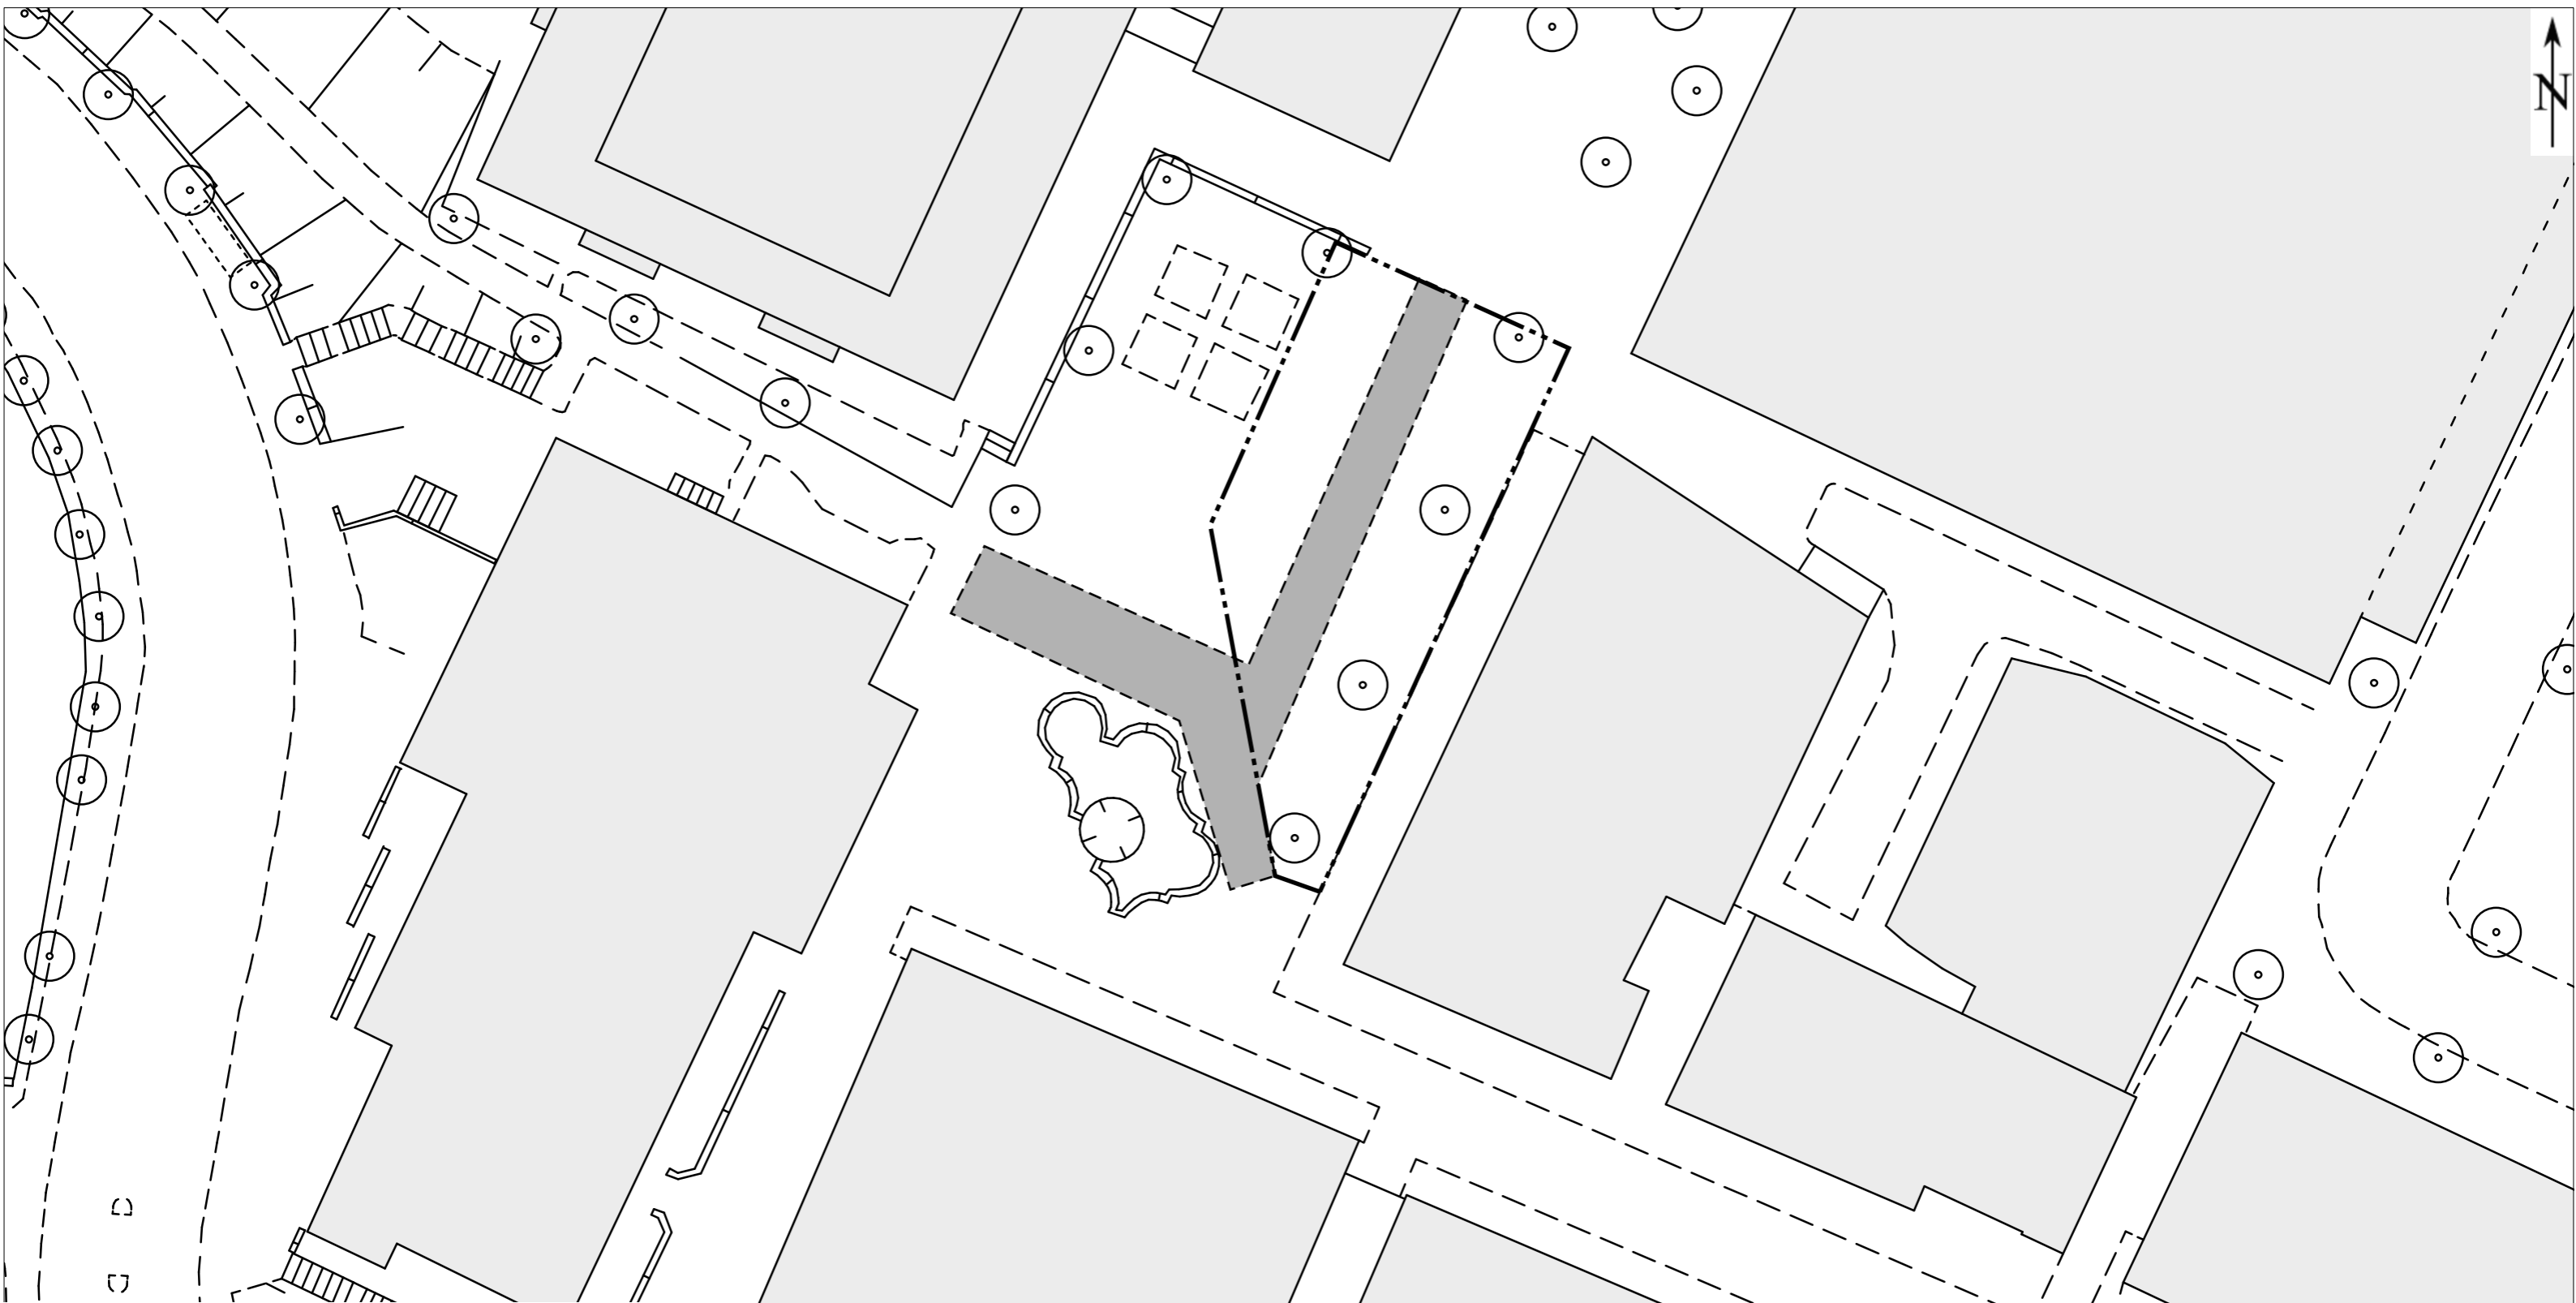

TECKENFÖRKLARING

- Ny salutorgsyta
- Gångstråk/siktlinje - hålls öppet
- Träd
- Telekiosk

Status	Datum 2009-12-25
Godkänd	




TRAFIKKONTORET

Box 8311, 104 20 Stockholm, Tel 08-508 27 200

SALUTORGSYTOR
Högdalsplan


Enligt lokala ordningsföreskrifter för torghandel i Stockholms kommun

Skala 1:400 (A3)	Ritningsnr 2009:15	Foto	Reg.
---------------------	-----------------------	------	------

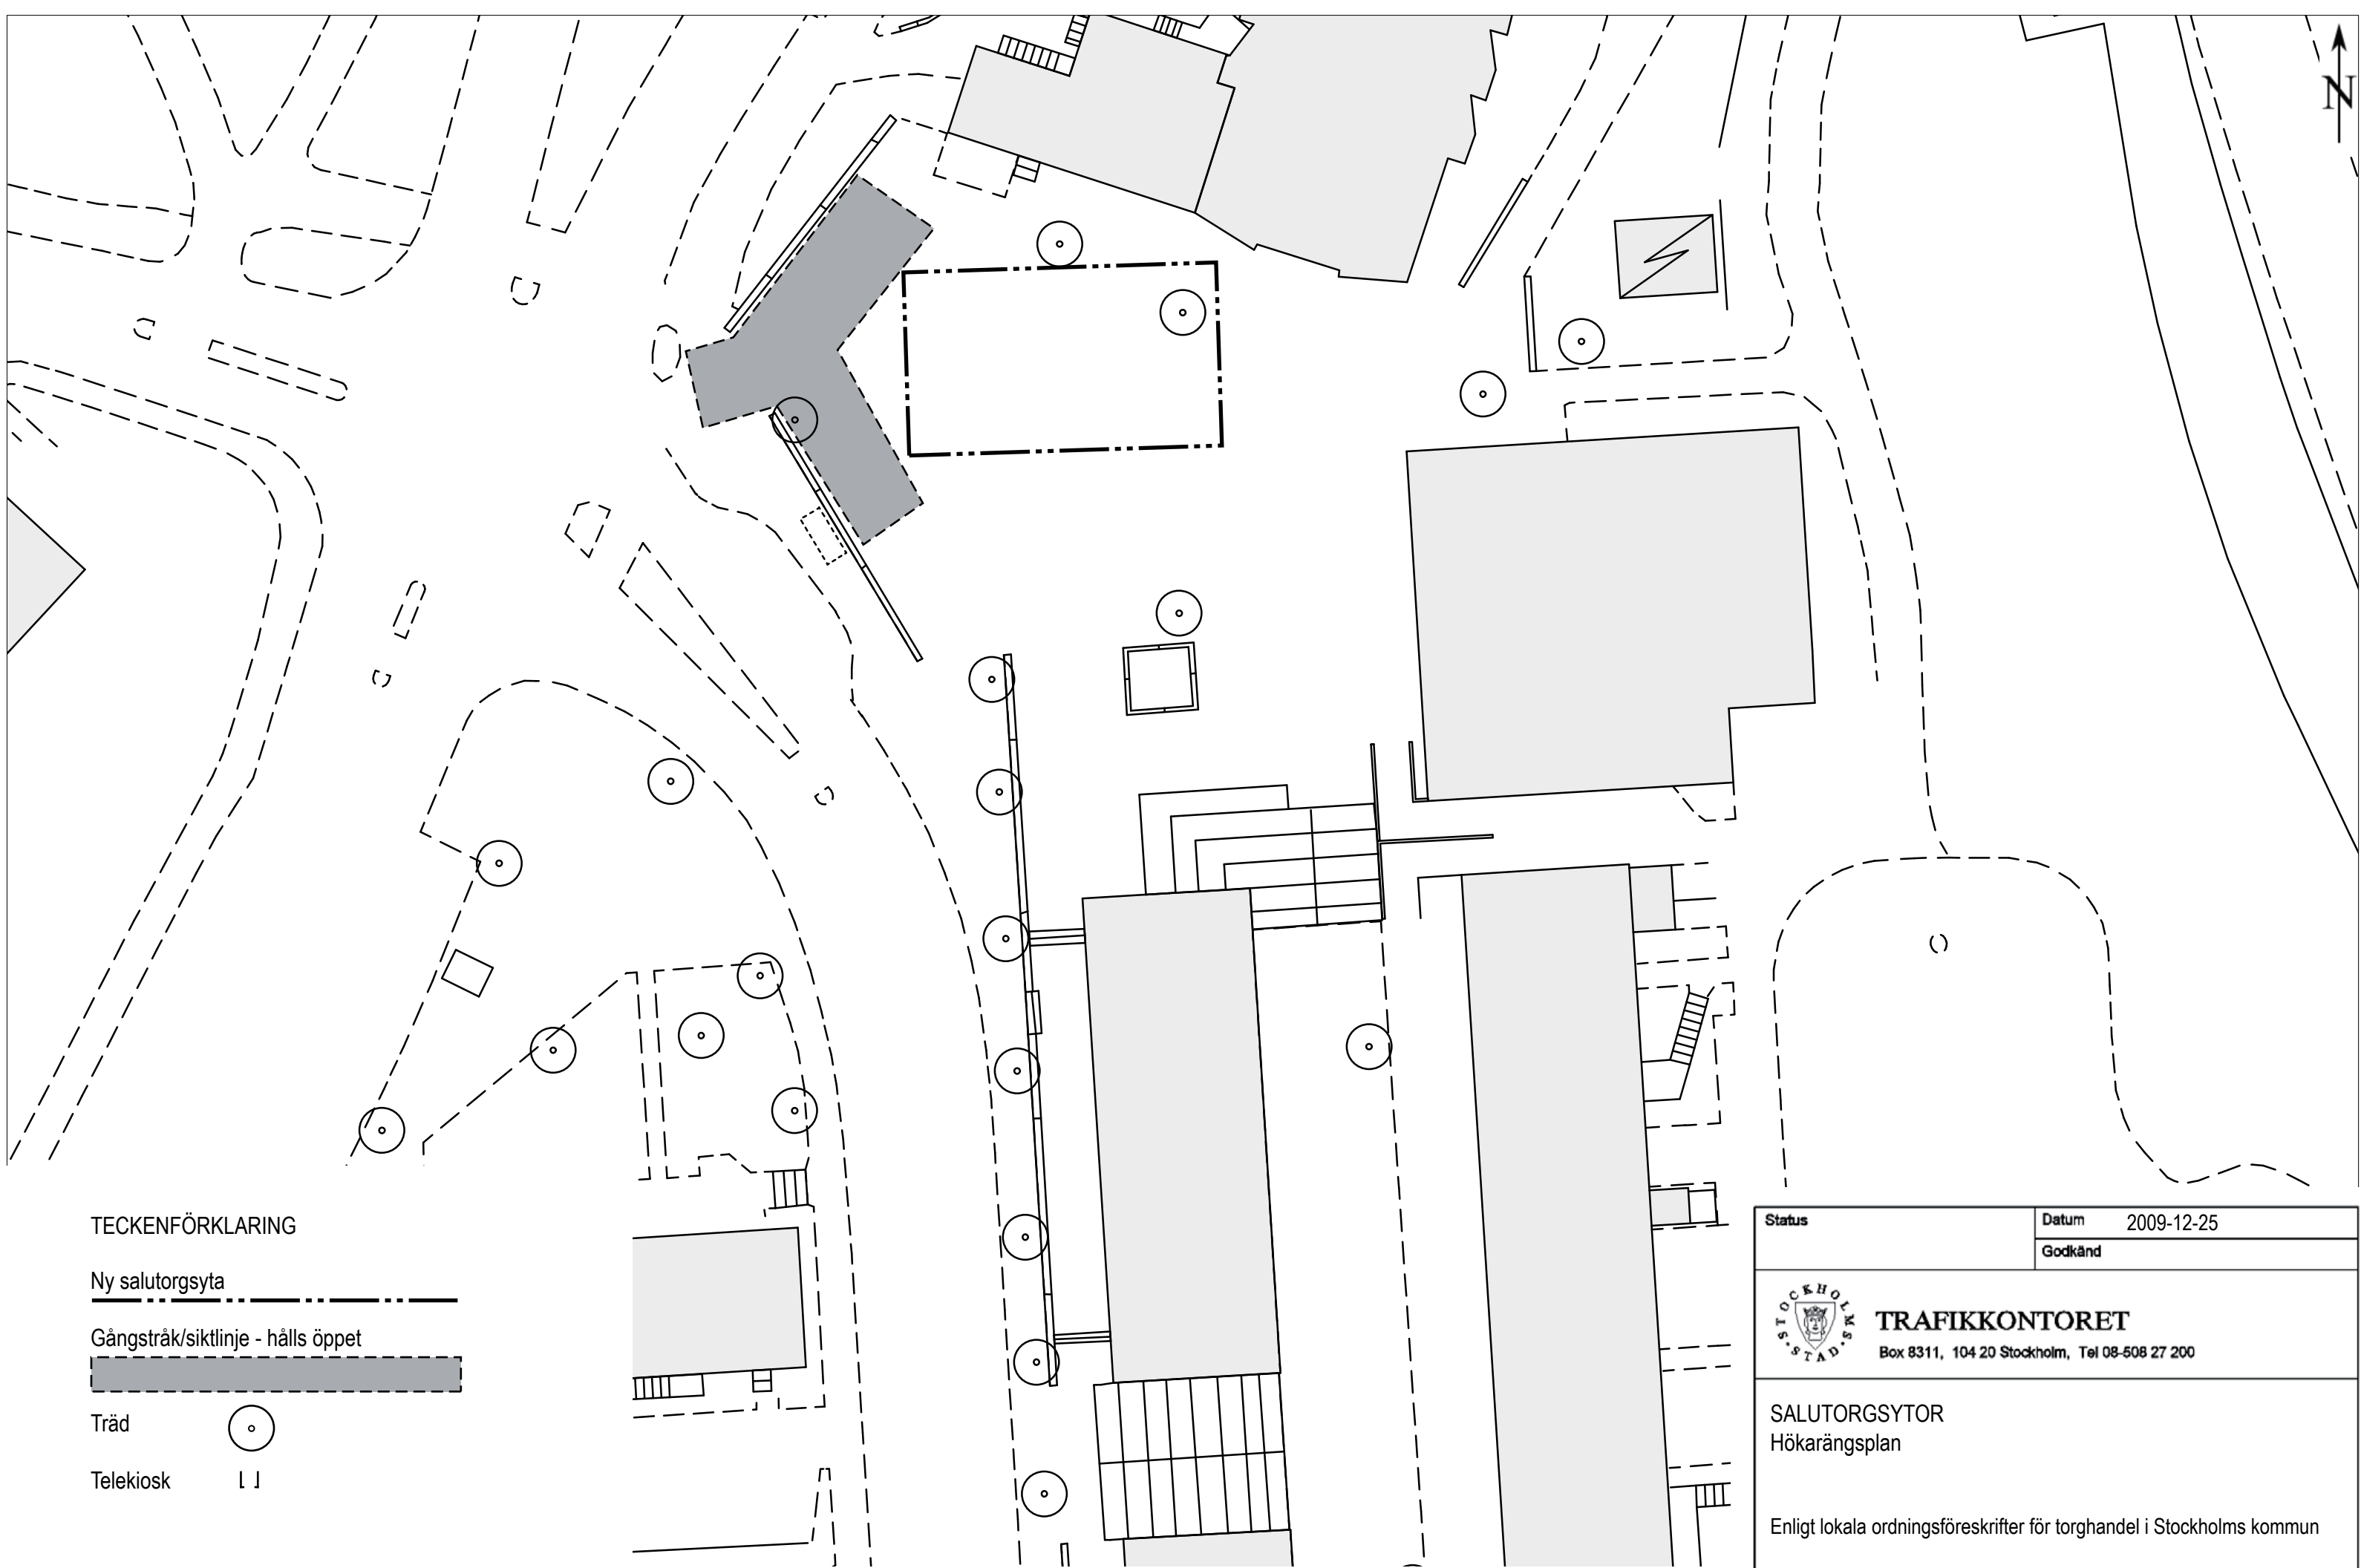

TECKENFÖRKLARING


Ny salutorgsyta 

Gångstråk/siktlinje - hålls öppet 

Träd 

Telekiosk 

Status		Datum 2009-12-25	
		Godkänd	
 TRAFIKKONTORET Box 8311, 104 20 Stockholm, Tel 08-508 27 200			
SALUTORGSYTOR Hökarängsplan			
Enligt lokala ordningsföreskrifter för torghandel i Stockholms kommun			
Skala	Ritningsnr	Foto	Reg.
1:400 (A3)	2009:16		

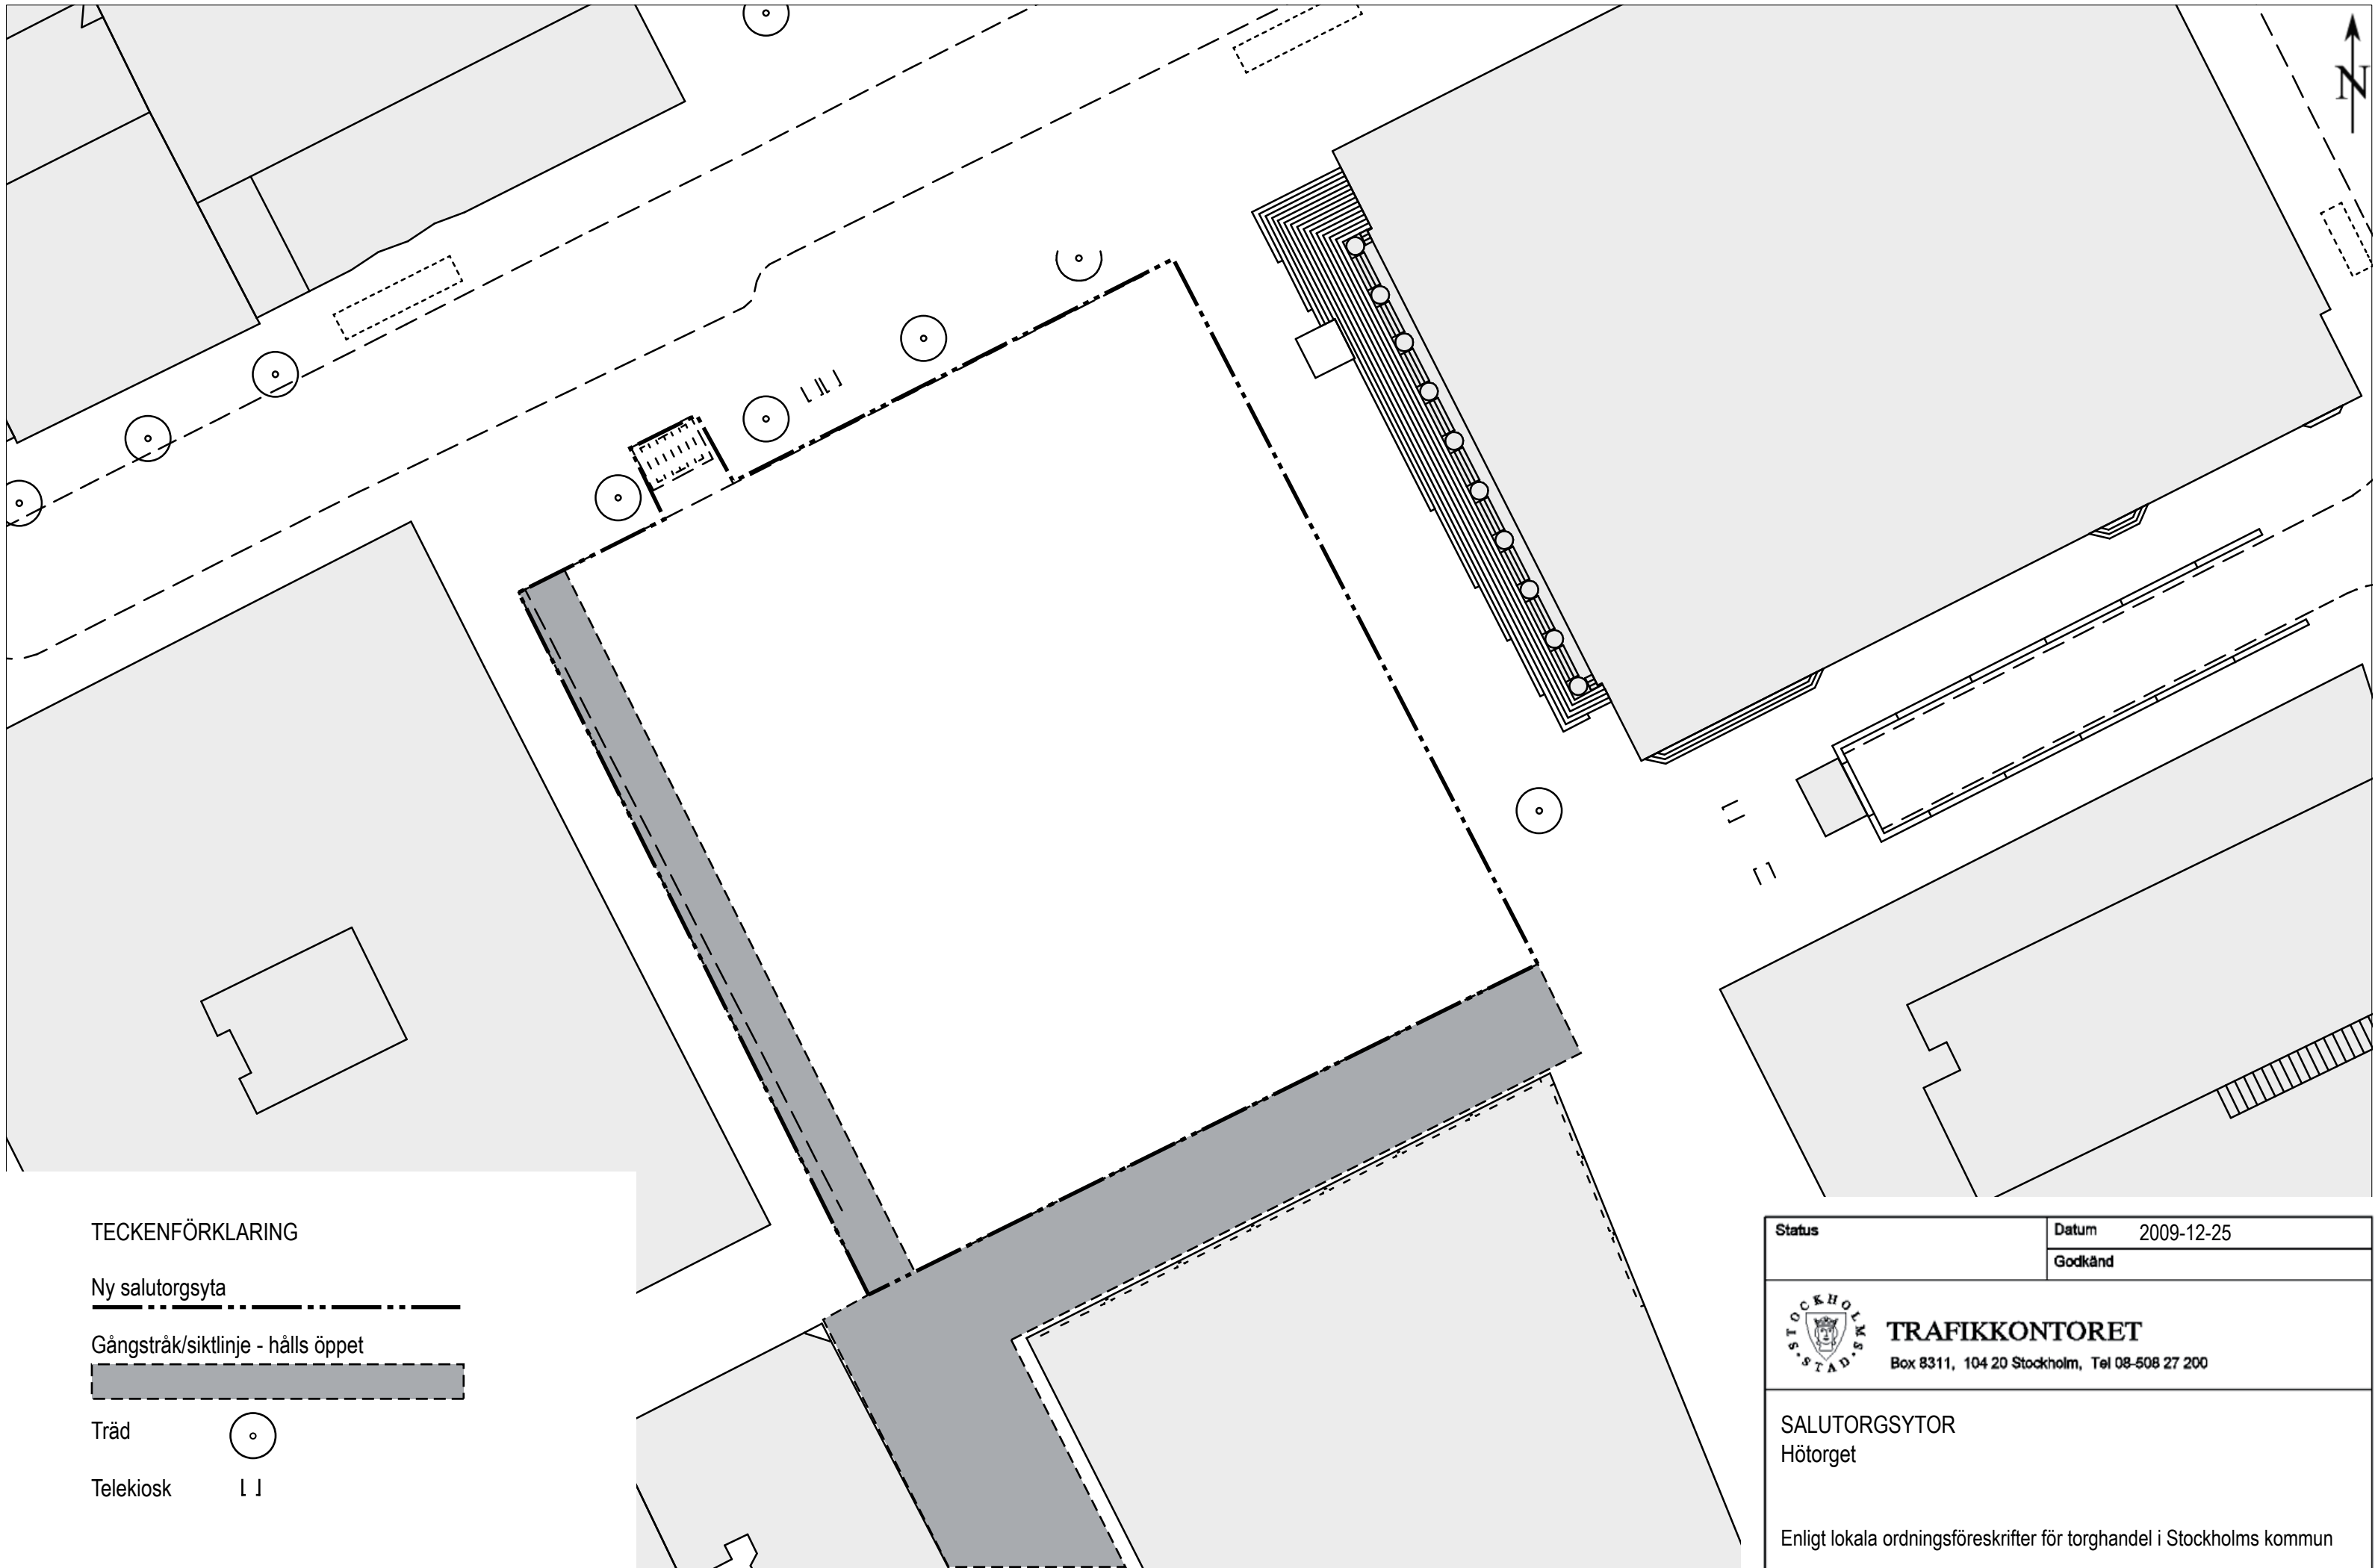

TECKENFÖRKLARING

Ny salutorgsyta

Gångstråk/siktlinje - hålls öppet

Träd

Telekiosk

Status	Datum 2009-12-25
Godkänd	




TRAFIKKONTORET

Box 8311, 104 20 Stockholm, Tel 08-508 27 200

SALUTORGSYTOR
Hötorget

Enligt lokala ordningsföreskrifter för torghandel i Stockholms kommun


Skala 1:400 (A3)	Ritningsnr 2009:17	Foto	Reg.
---------------------	-----------------------	------	------

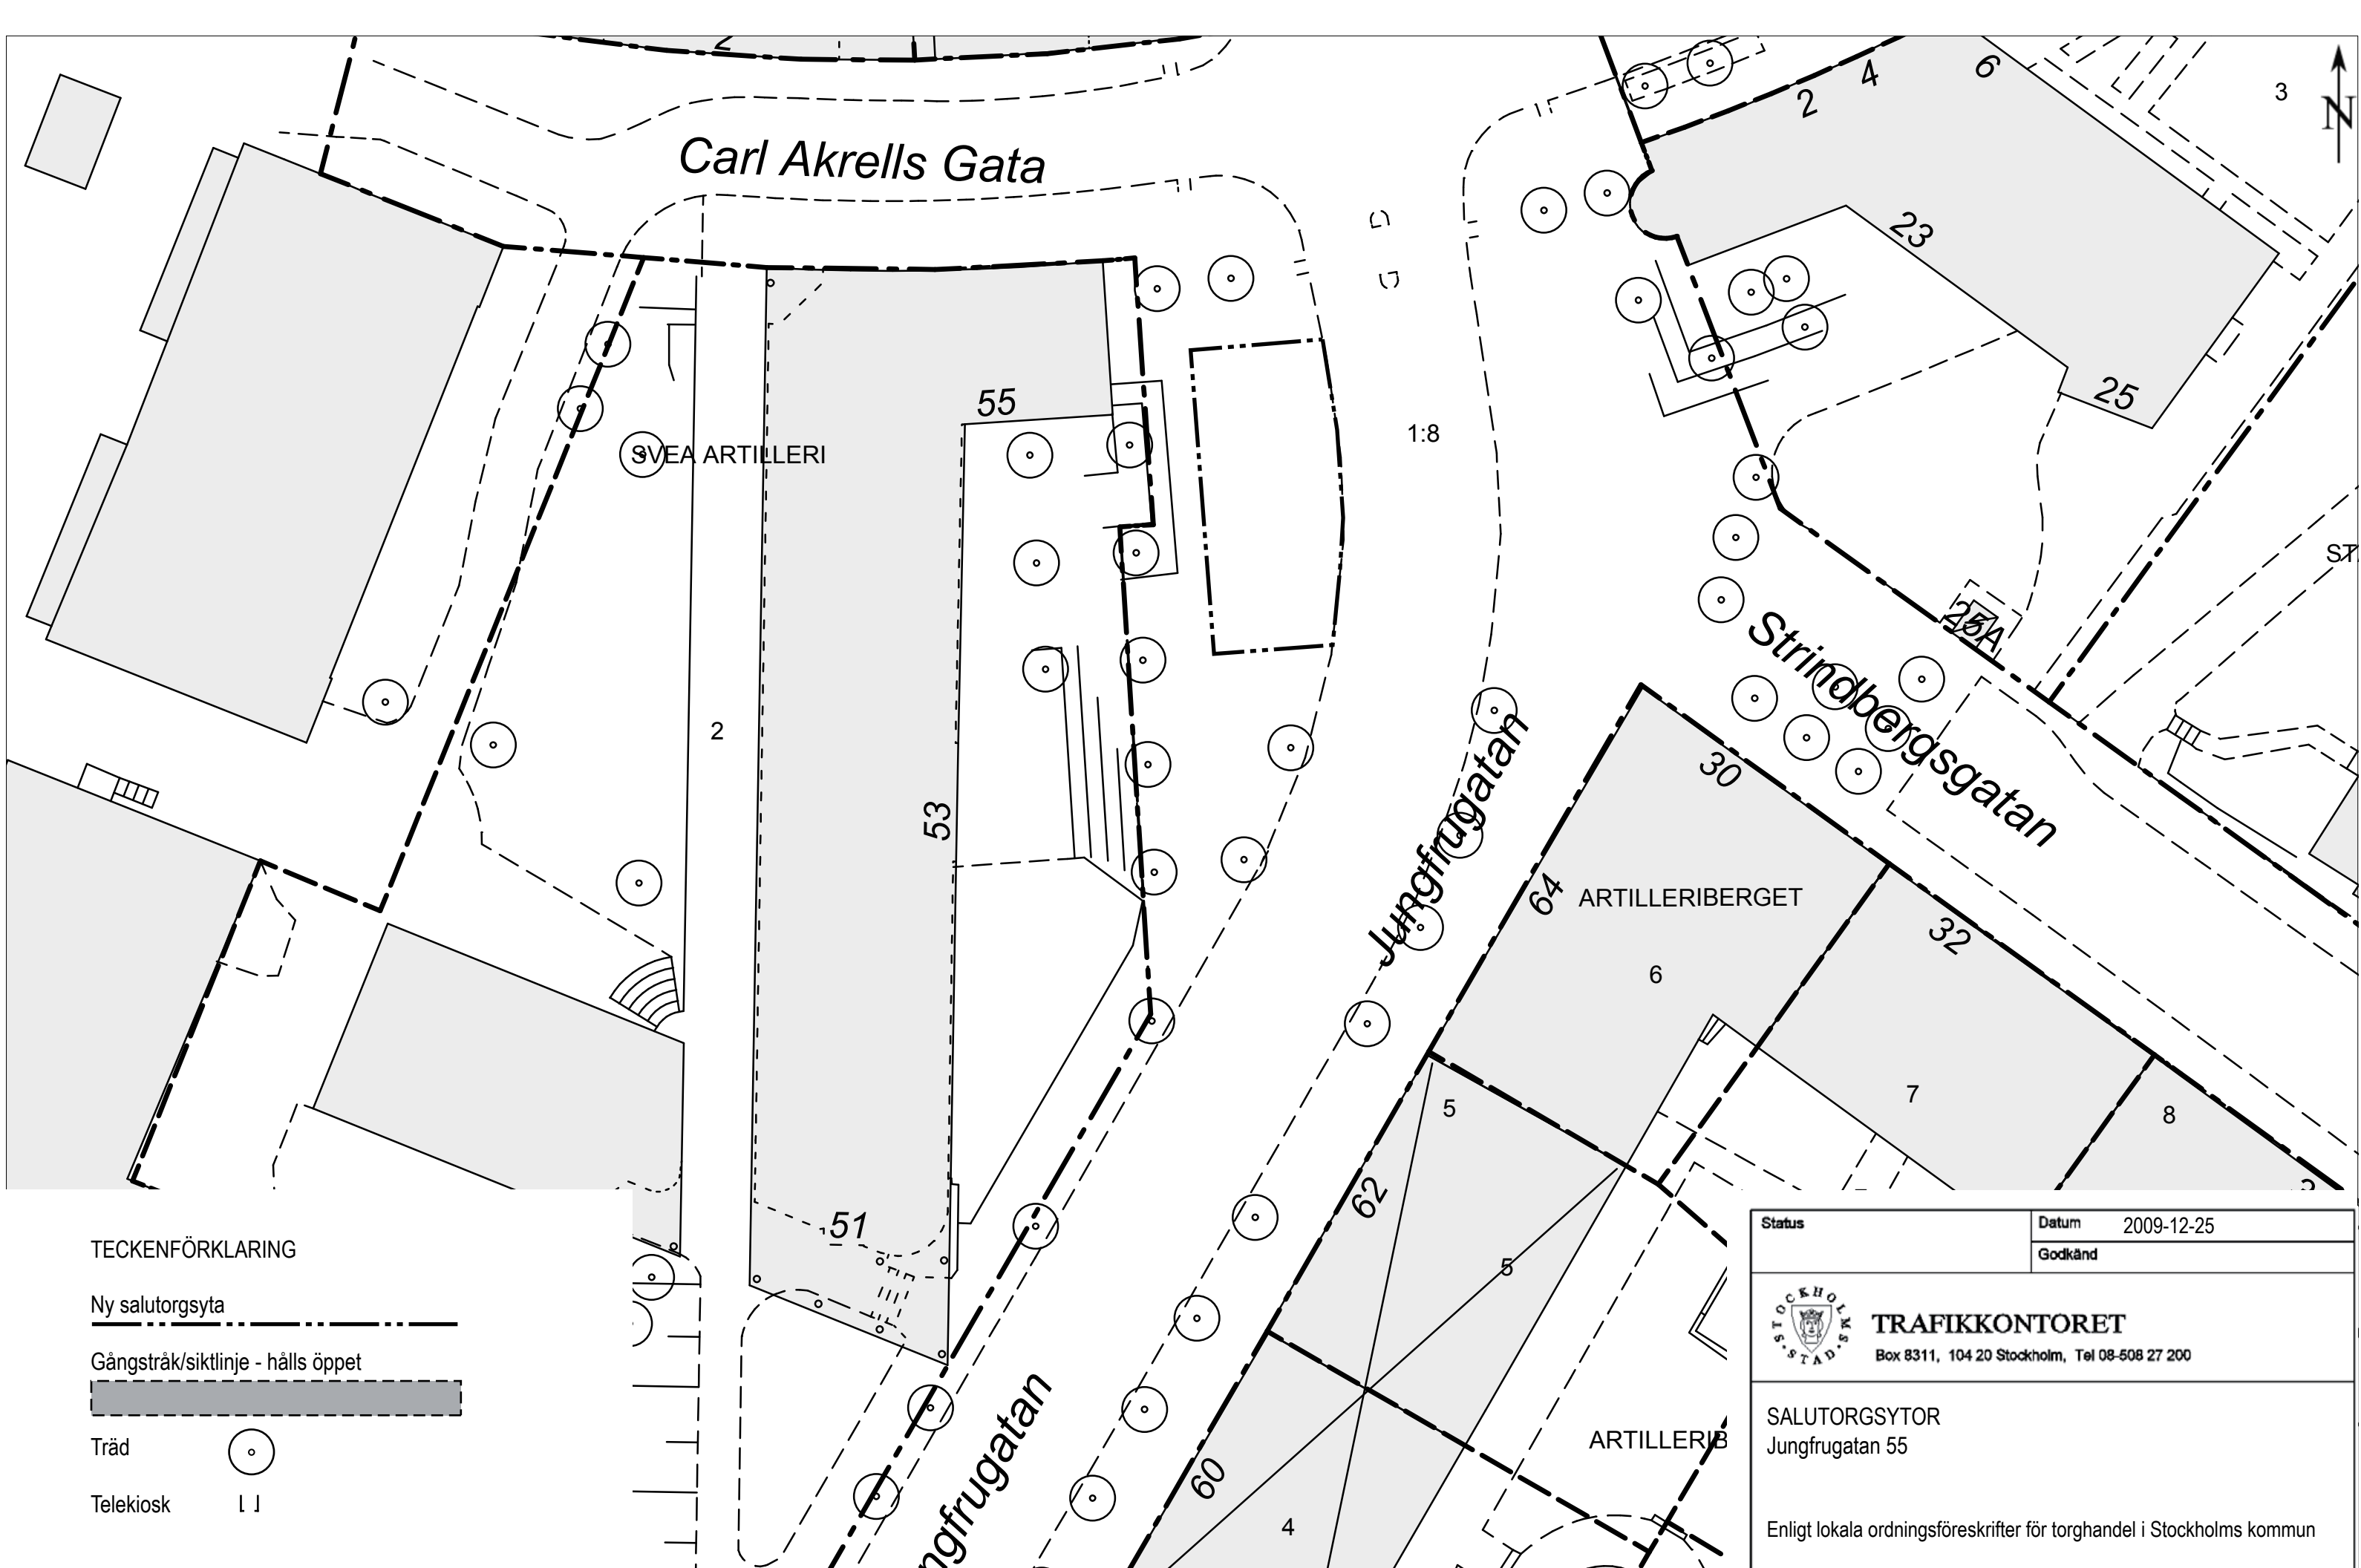

TECKENFÖRKLARING

- Ny salutorgsyta
- Gångstråk/siktlinje - hålls öppet
- Träd
- Telekiosk


Status	Datum 2009-12-25		
	Godkänd		
TRAFIKKONTORET Box 8311, 104 20 Stockholm, Tel 08-508 27 200			
SALUTORGSYTOR Jungfrugatan 55			
Enligt lokala ordningsföreskrifter för torghandel i Stockholms kommun			
Skala	Ritningsnr	Foto	Reg.
1:400 (A3)	2009:18		

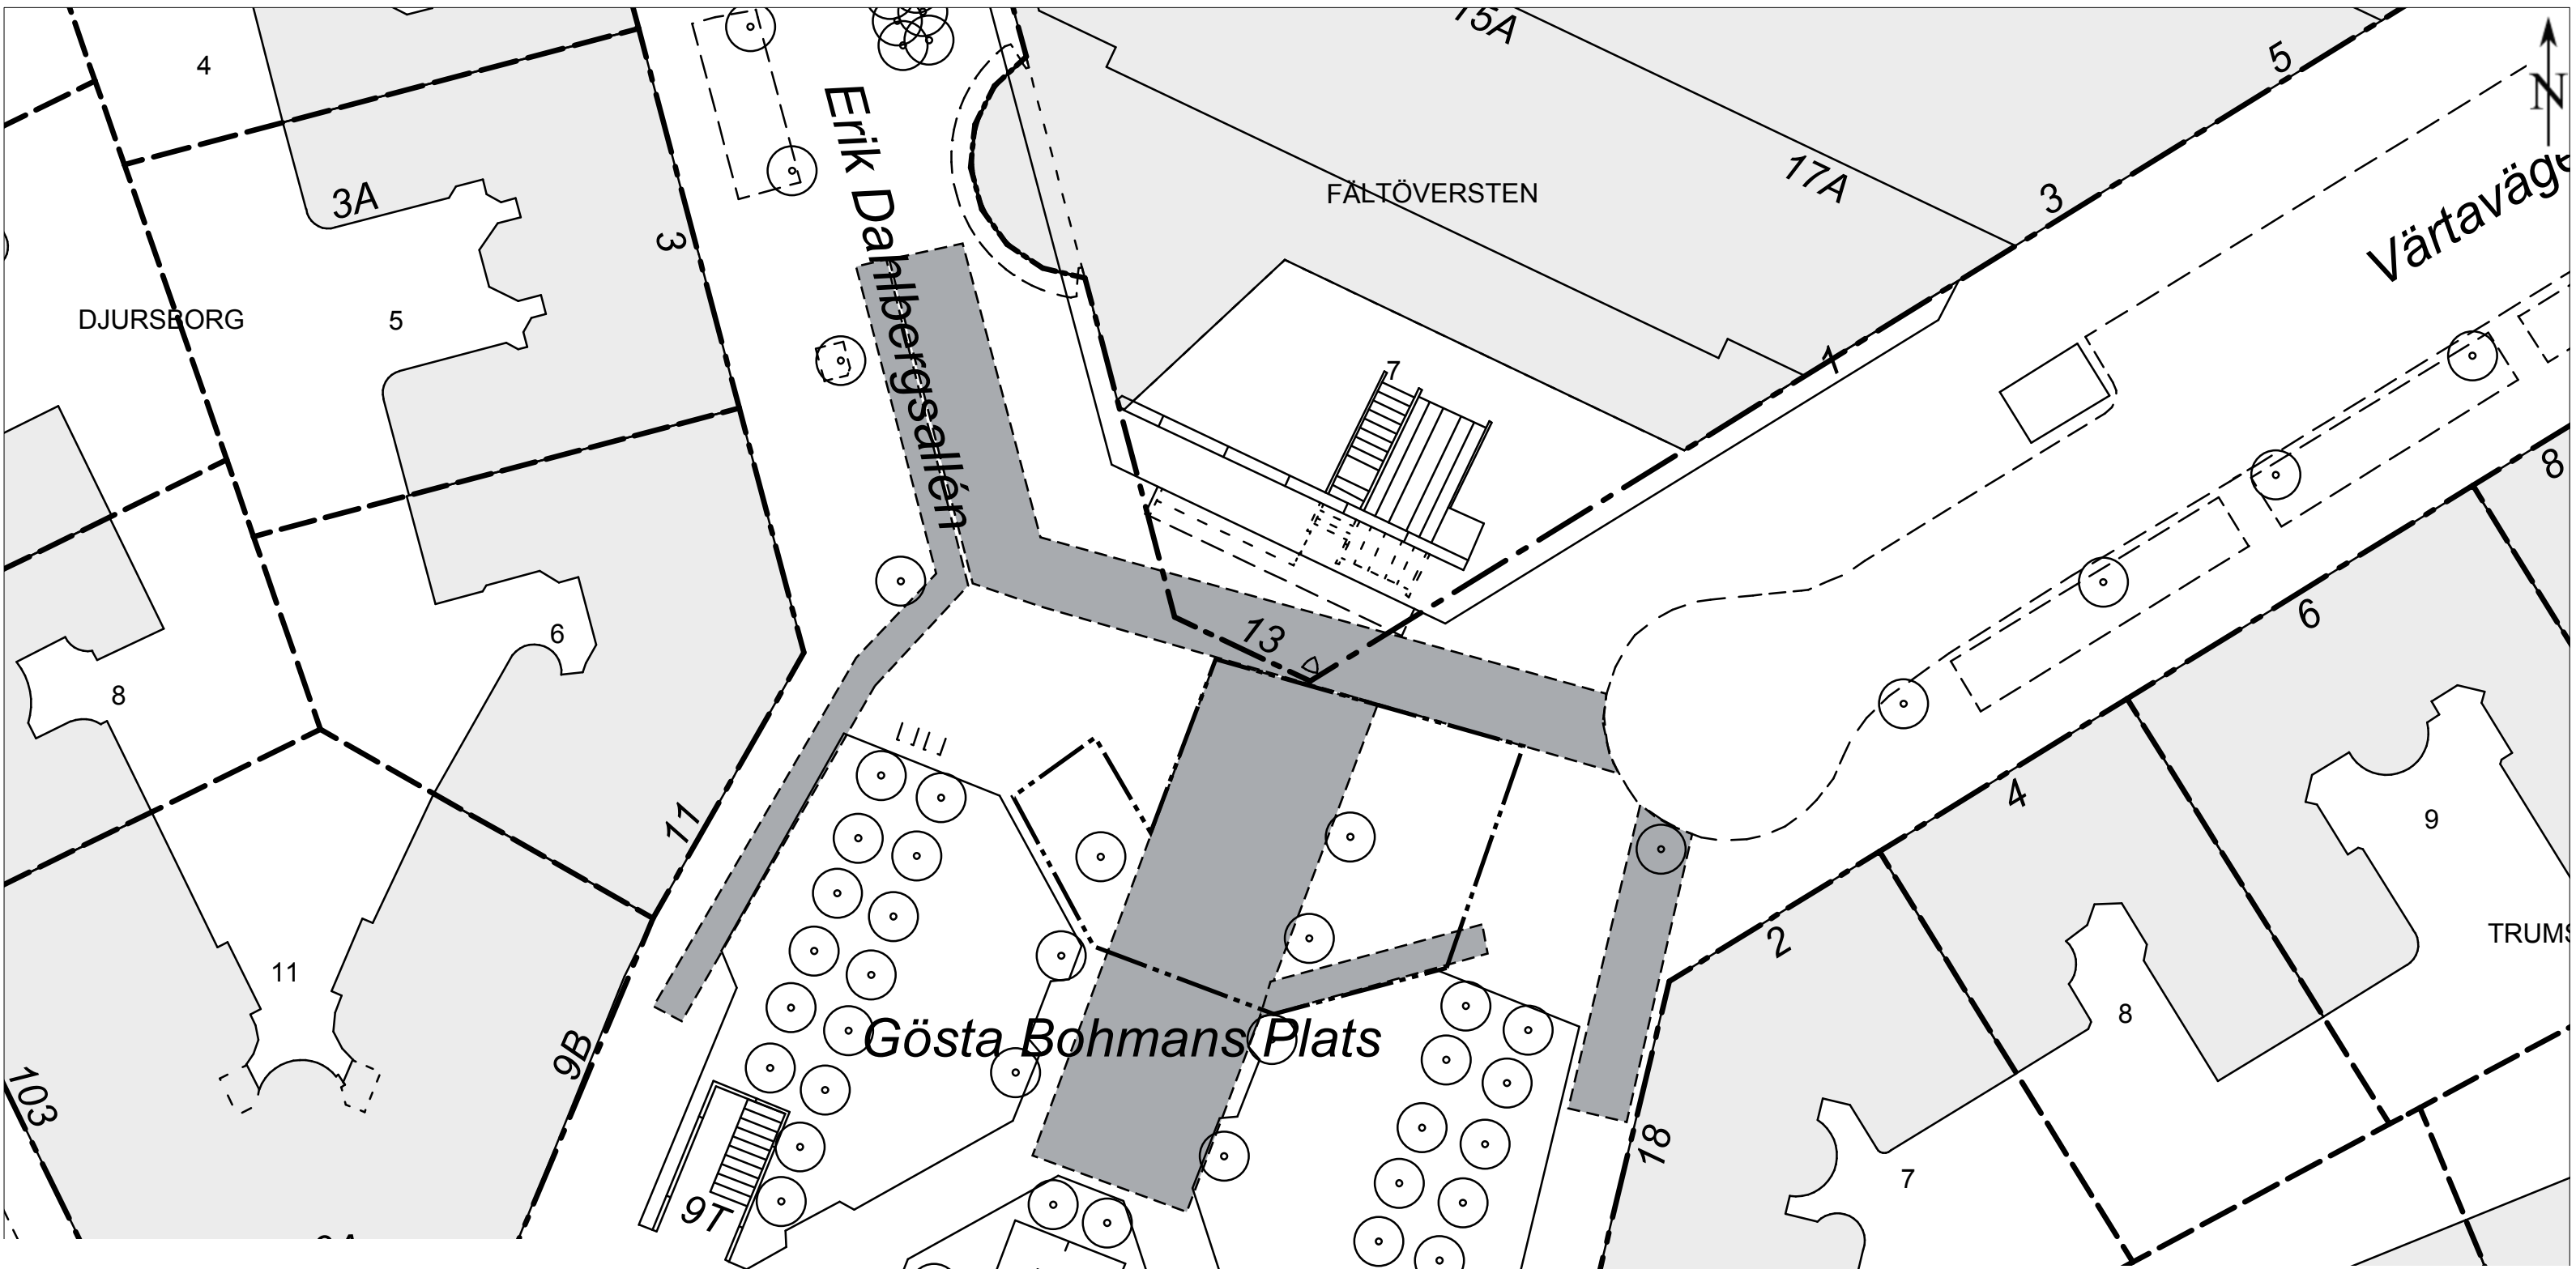

TECKENFÖRKLARING


- Ny salutorgsyta
- Gångstråk/siktlinje - hålls öppet
- Träd
- Telekiosk

Status	Datum 2009-12-25
	Godkänd
TRAFIKKONTORET Box 8311, 104 20 Stockholm, Tel 08-508 27 200	
SALUTORGSYTOR Karlaplan/ Fältöversten	
Enligt lokala ordningsföreskrifter för torghandel i Stockholms kommun	
Skala	Ritningsnr
1:400 (A3)	2009:19
Foto	Reg.

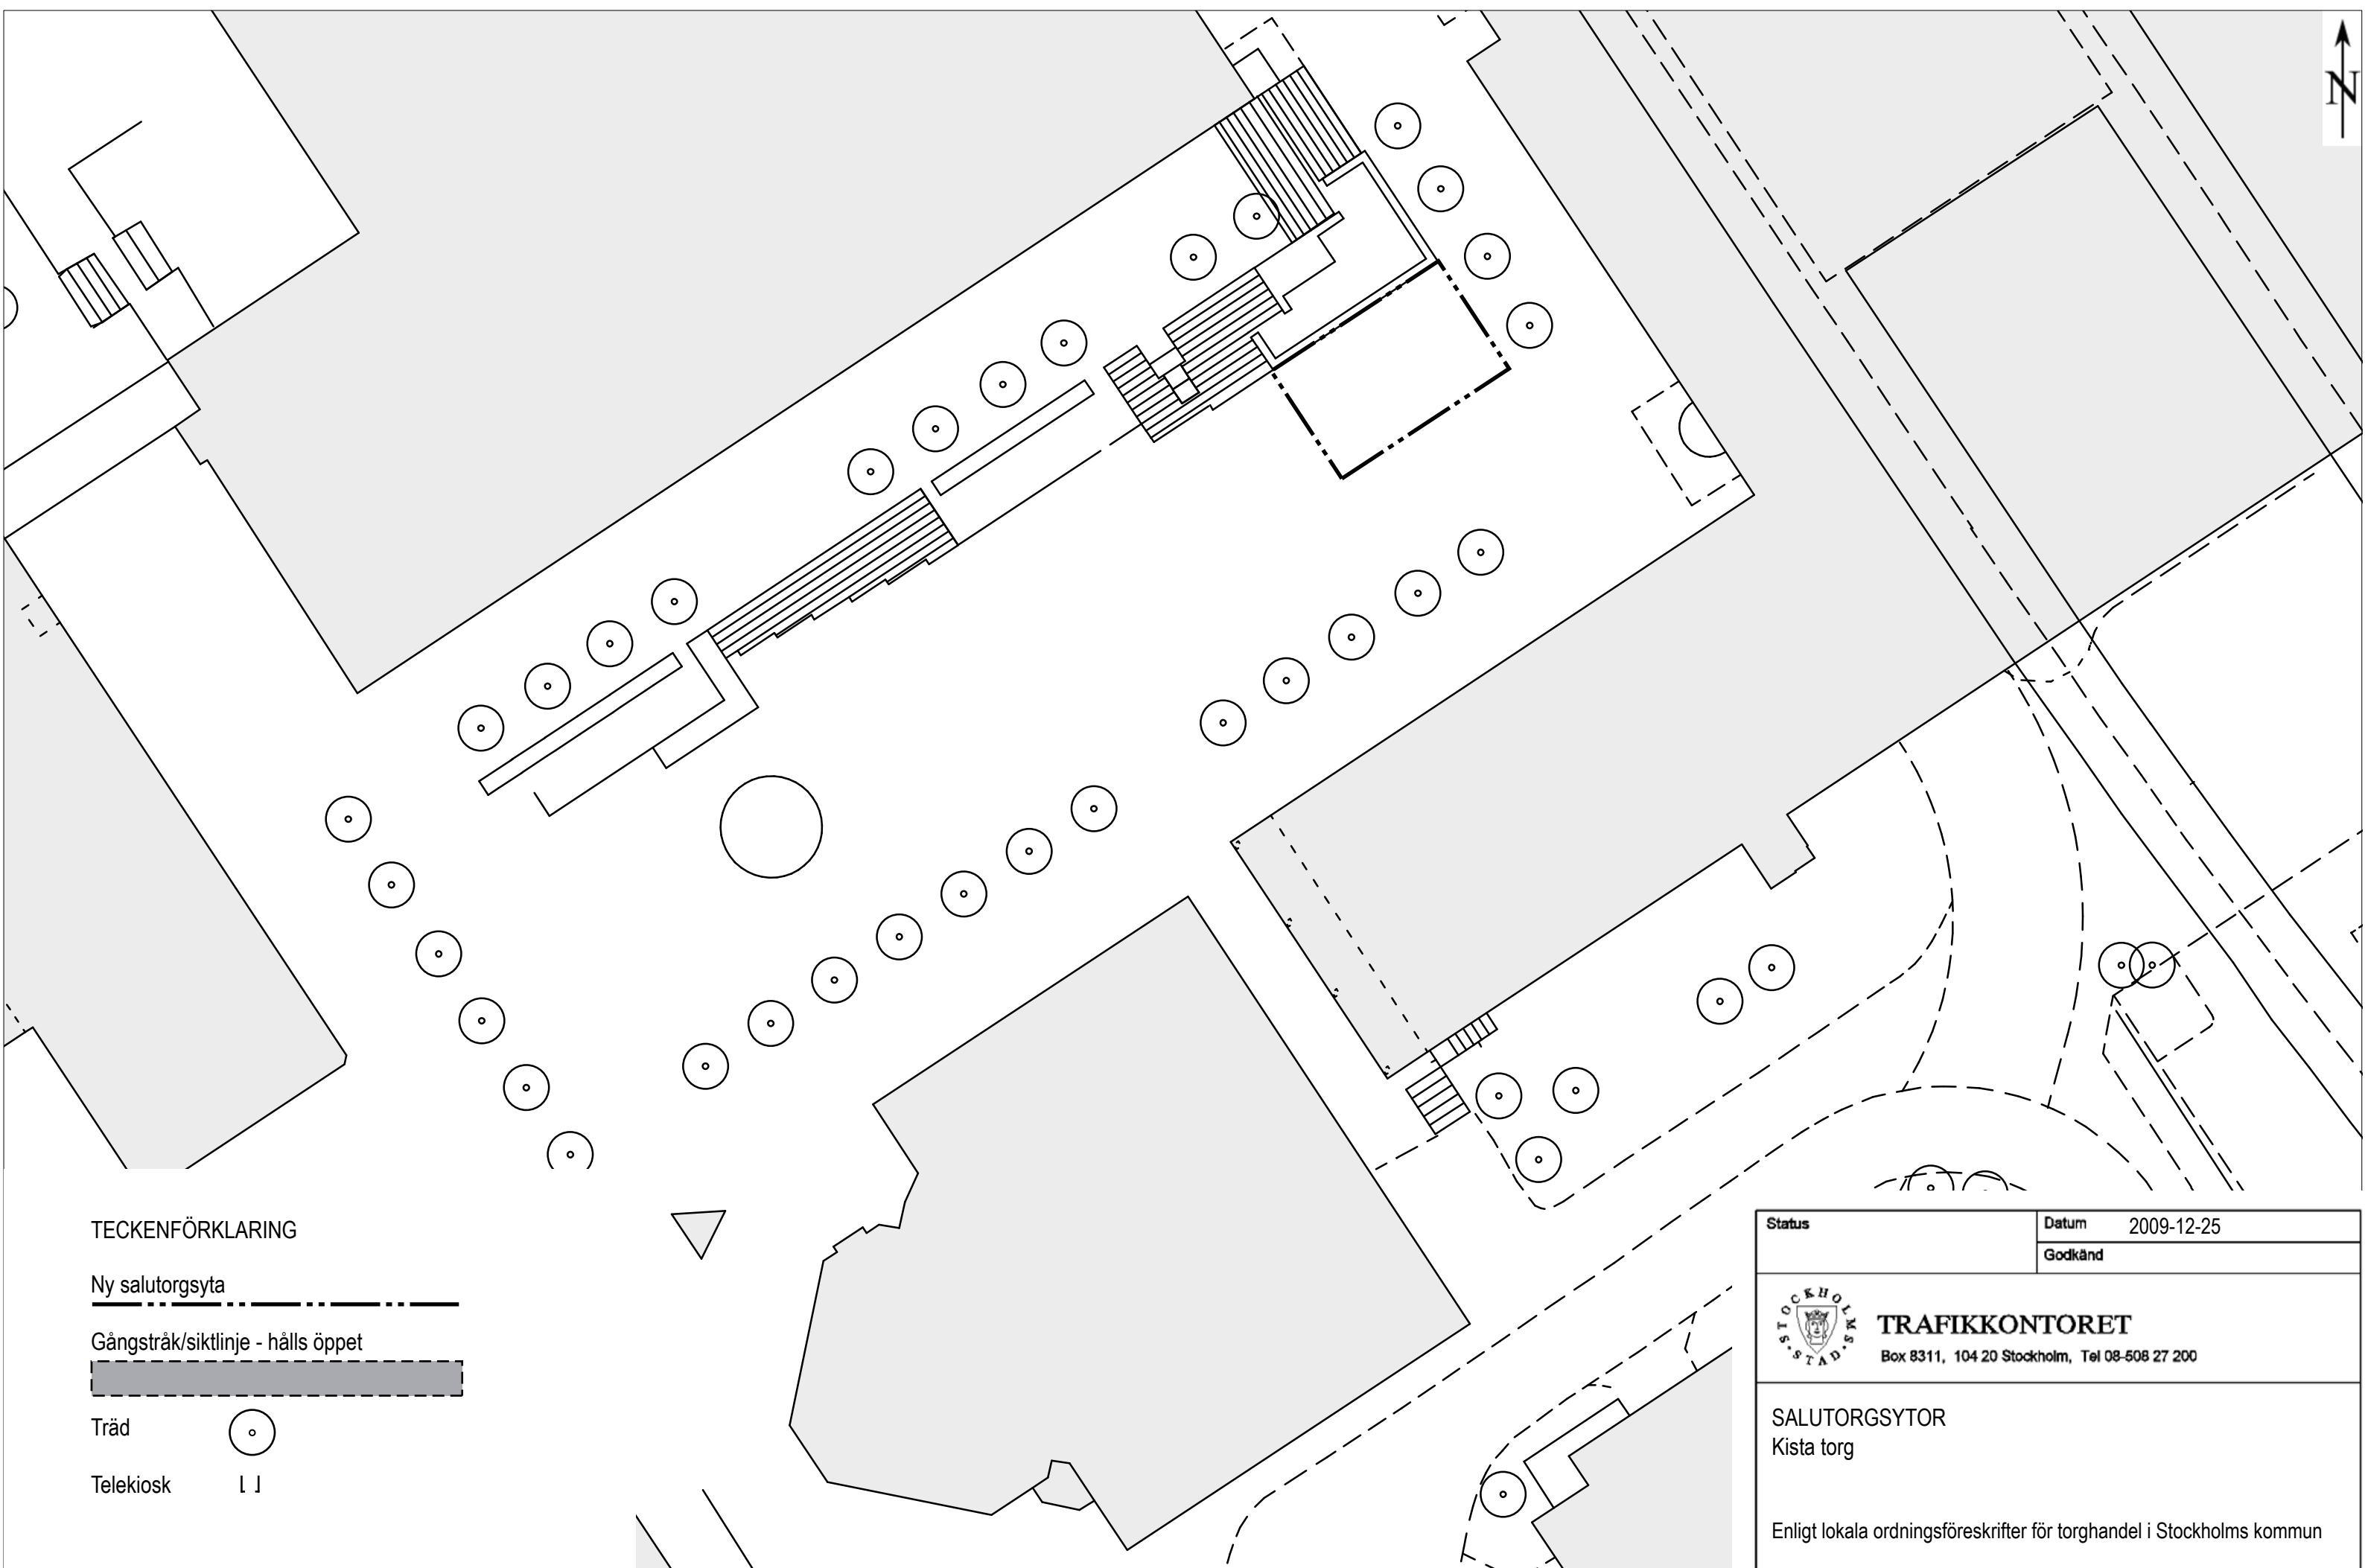

TECKENFÖRKLARING


Ny salutorgsyta 

Gångstråk/siktlinje - hålls öppet 

Träd 

Telekiosk 

Status	Datum 2009-12-25		
	Godkänd		
 TRAFIKKONTORET Box 8311, 104 20 Stockholm, Tel 08-508 27 200			
SALUTORGSYTOR Kista torg			
Enligt lokala ordningsföreskrifter för torghandel i Stockholms kommun			
Skala 1:400 (A3)	Ritningsnr 2009:20	Foto	Reg.

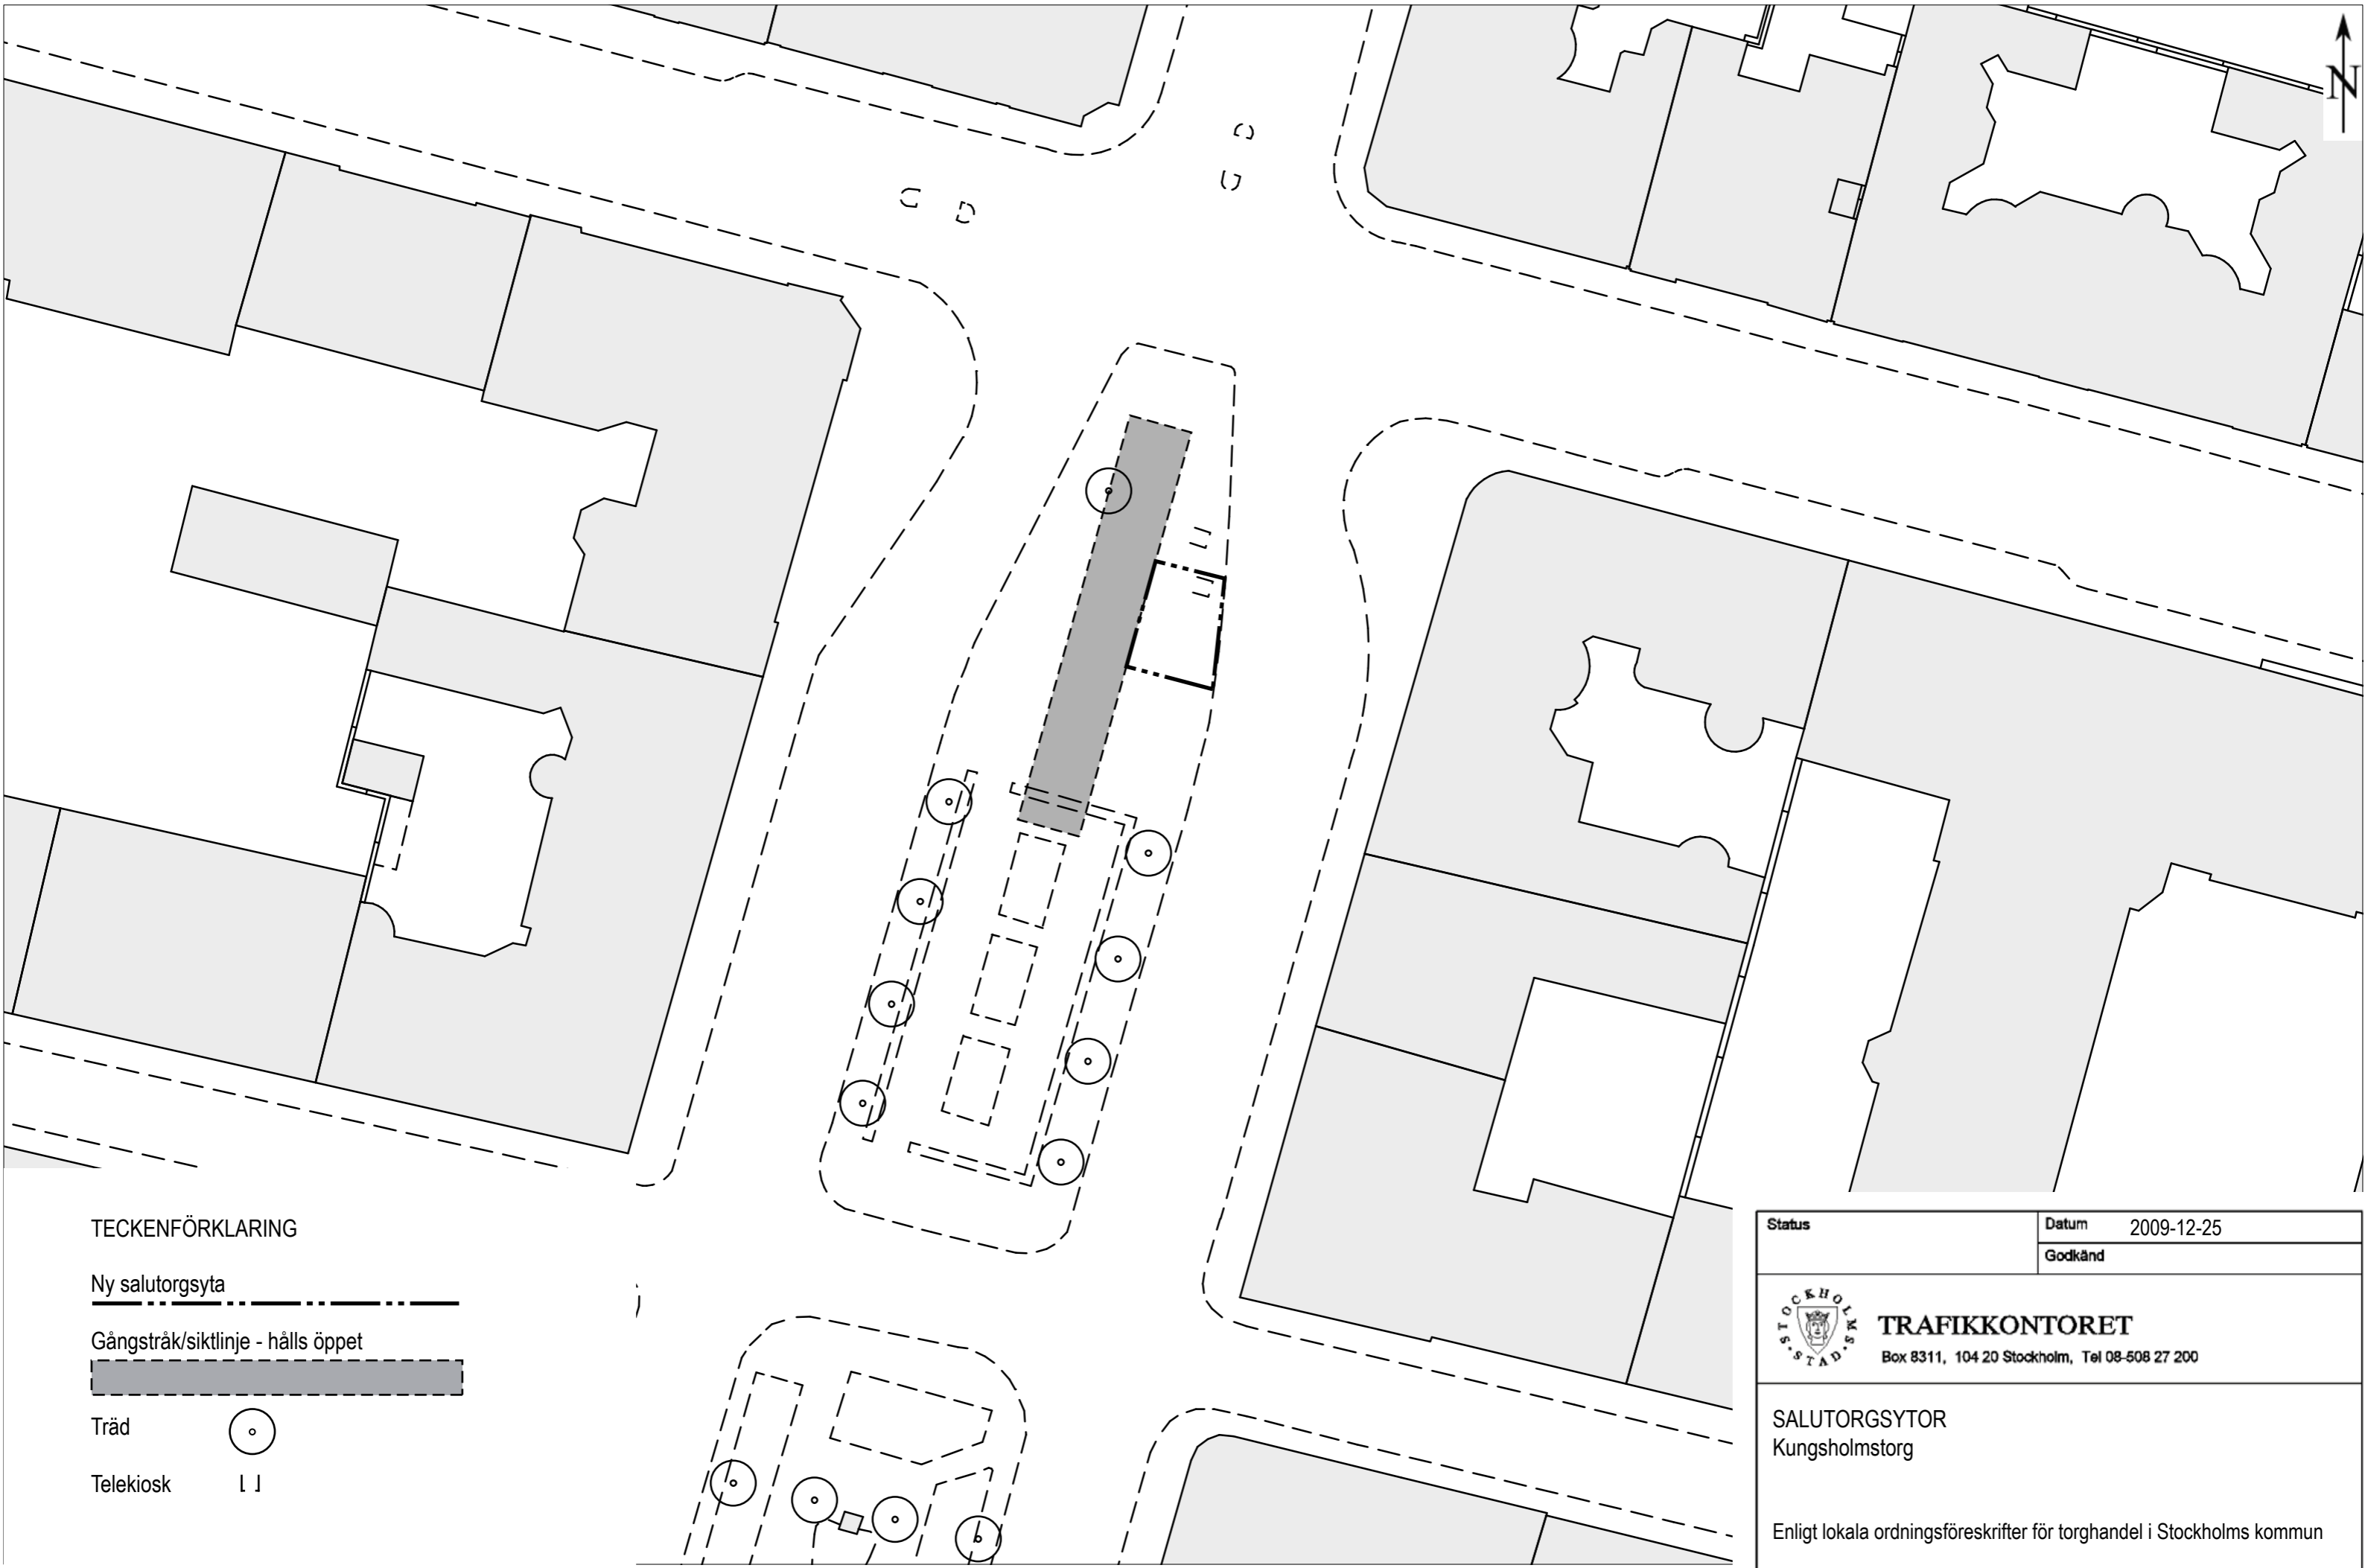

TECKENFÖRKLARING

Ny salutorgsyta 

Gångstråk/siktlinje - hålls öppet 

Träd 

Telekiosk 

Status	Datum 2009-12-25
Godkänd	




TRAFIKKONTORET

Box 8311, 104 20 Stockholm, Tel 08-508 27 200

SALUTORGSYTOR
Kungsholmstorg


Enligt lokala ordningsföreskrifter för torghandel i Stockholms kommun

Skala 1:400 (A3)	Ritningsnr 2009:21	Foto	Reg.
---------------------	-----------------------	------	------

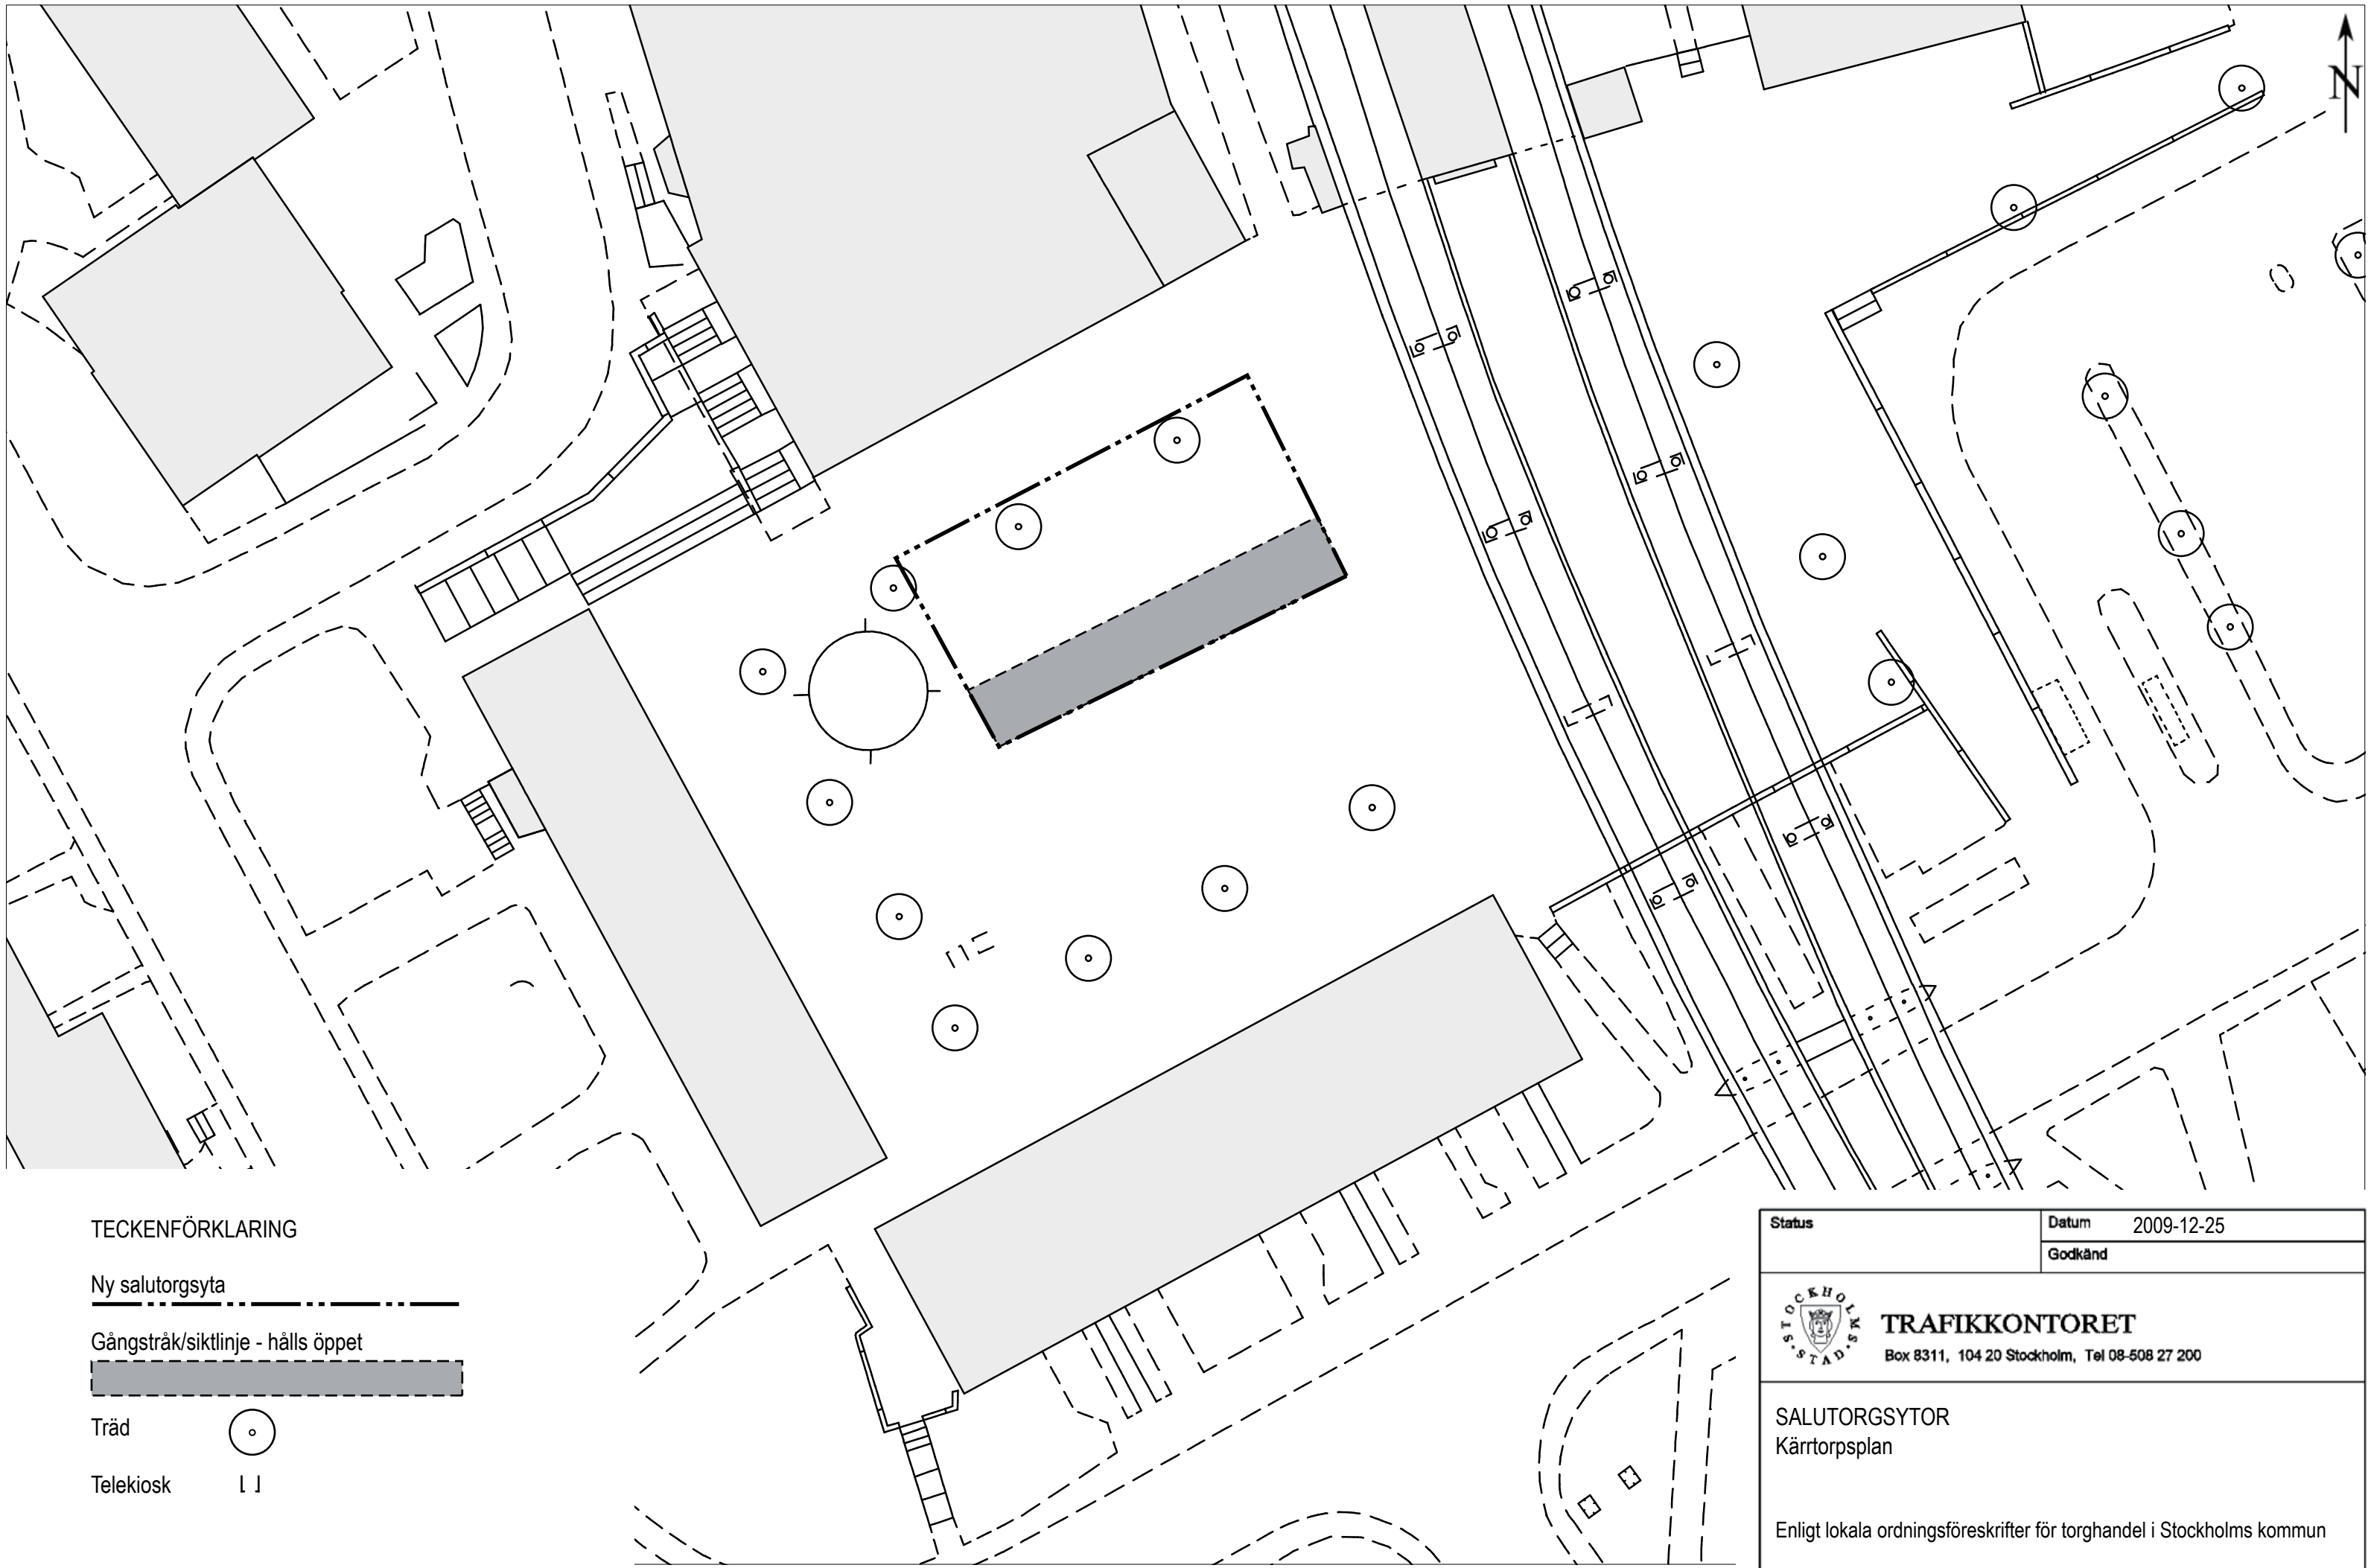

TECKENFÖRKLARING


Ny salutorgsyta 

Gångstråk/siktlinje - hålls öppet 

Träd 

Telekiosk 

Status		Datum 2009-12-25	
		Godkänd	
 TRAFIKKONTORET Box 8311, 104 20 Stockholm, Tel 08-508 27 200			
SALUTORGSYTOR Kärntorpsplan			
Enligt lokala ordningsföreskrifter för torghandel i Stockholms kommun			
Skala	Ritningsnr	Foto	Reg.
1:400 (A3)	2009:22		

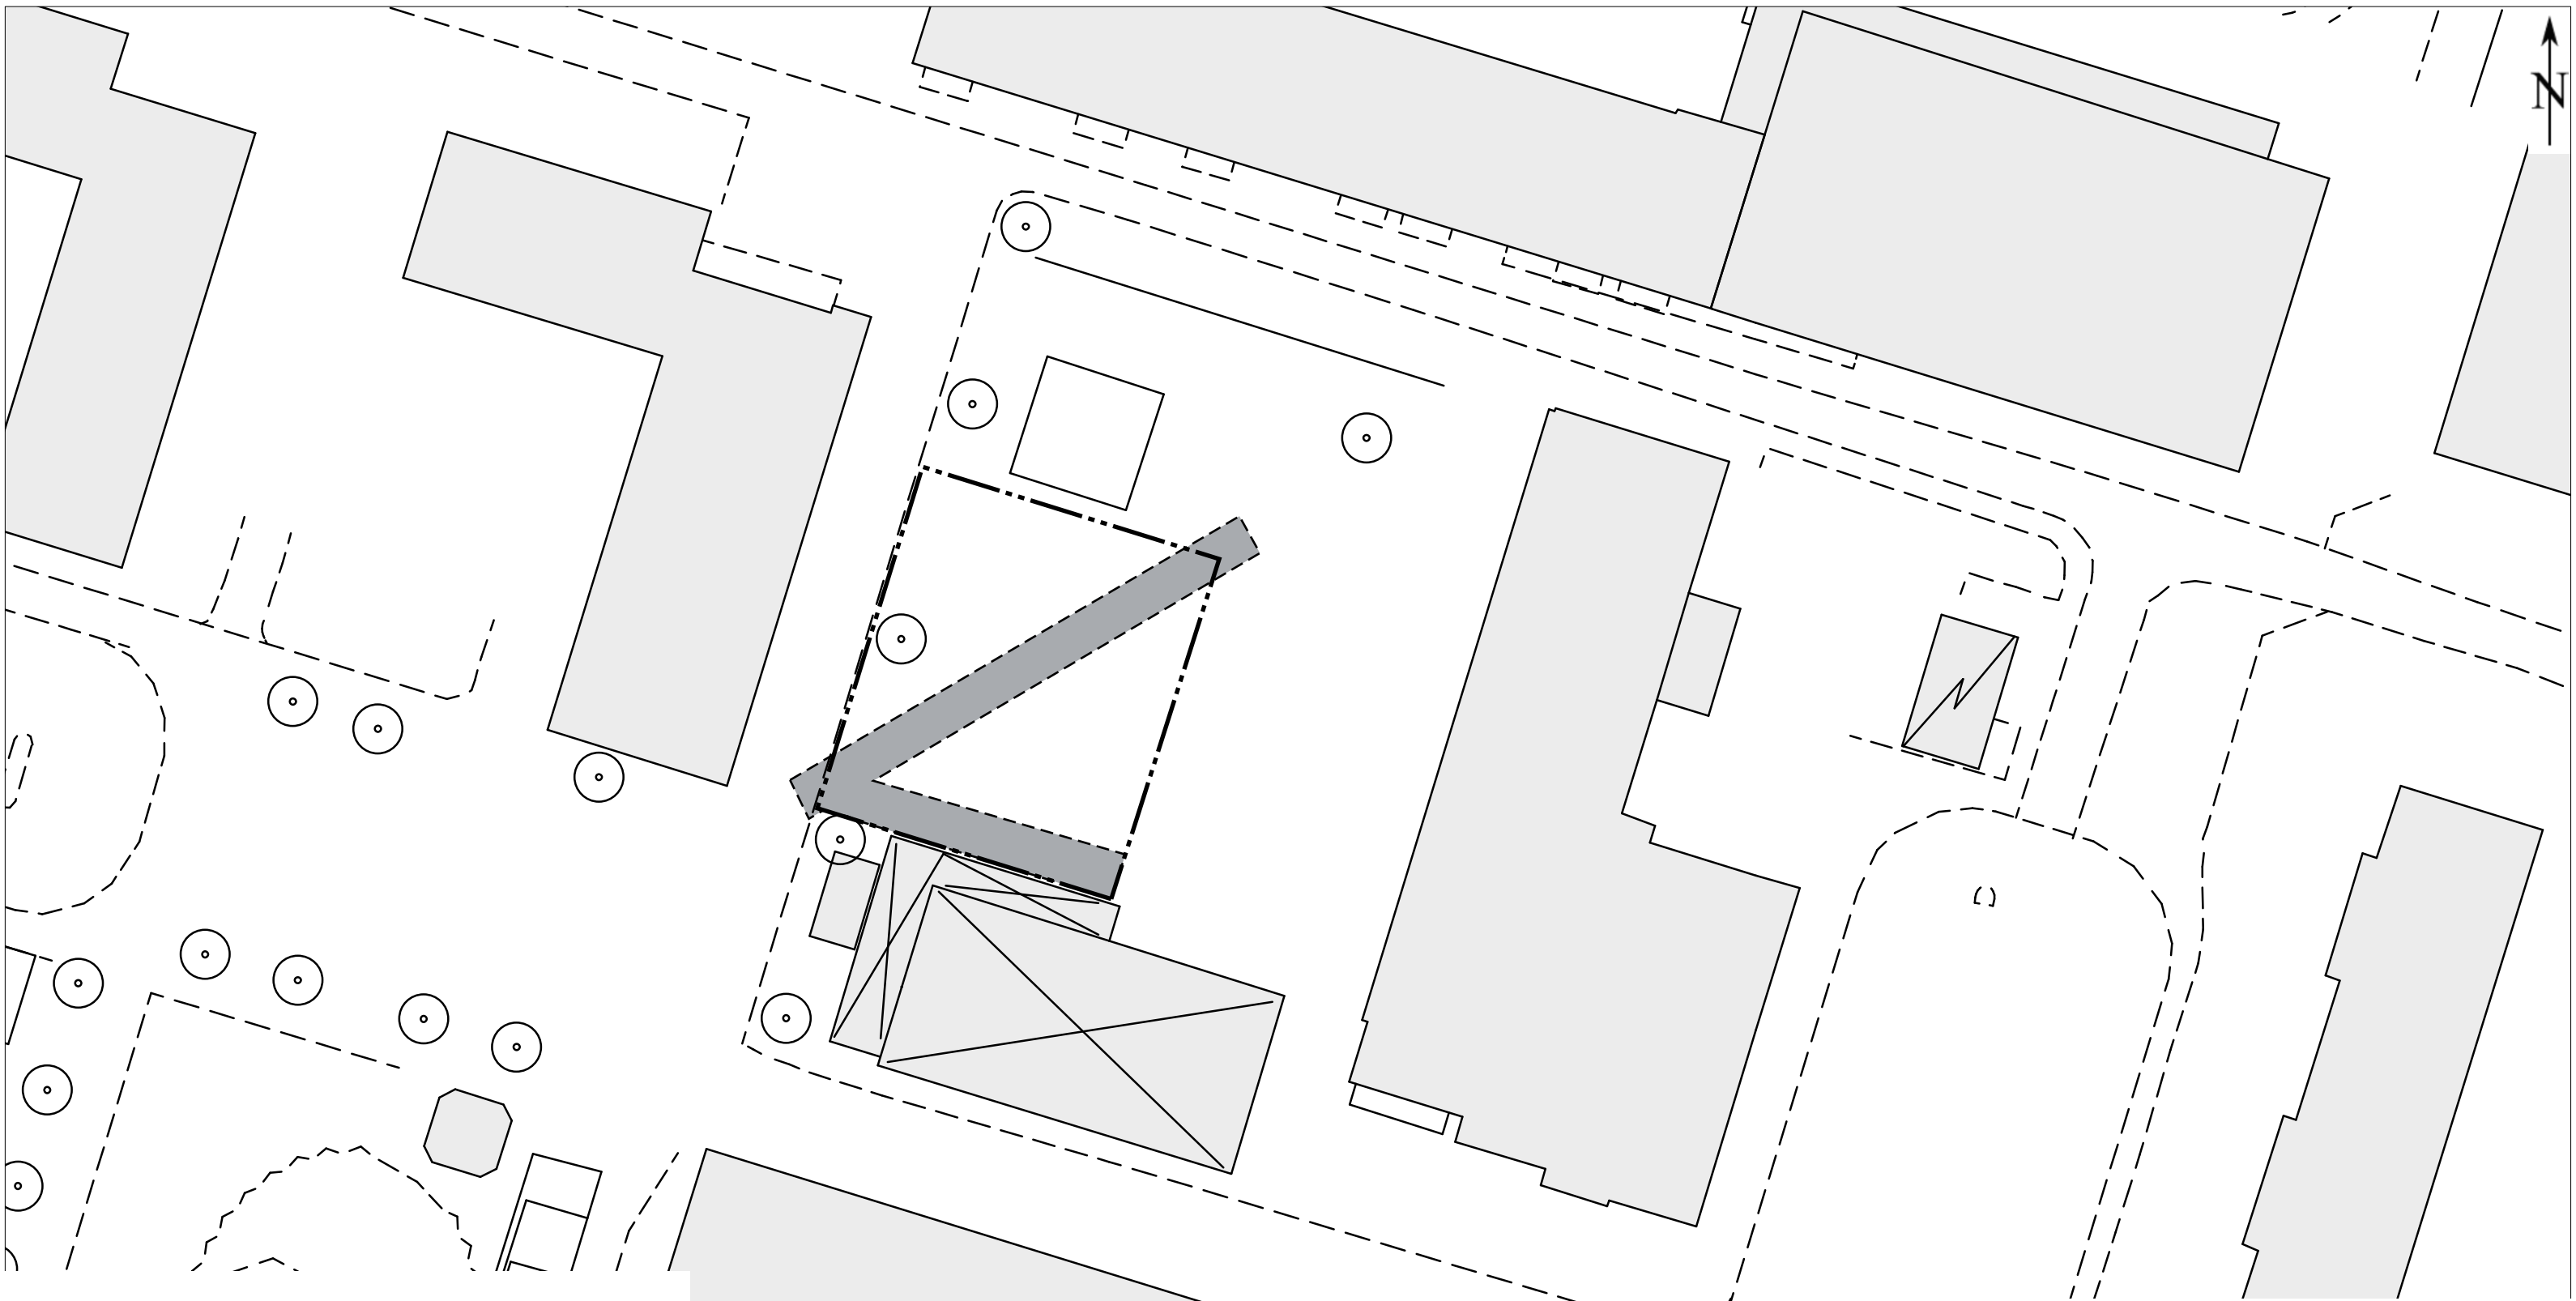

TECKENFÖRKLARING

Ny salutorgsyta


Gångstråk/siktlinje - hålls öppet


Träd 

Telekiosk 

Status	Datum 2009-12-25
Godkänd	




TRAFIKKONTORET
 Box 8311, 104 20 Stockholm, Tel 08-508 27 200

SALUTORGSYTOR
 Lagaplan

Enligt lokala ordningsföreskrifter för torghandel i Stockholms kommun

Skala 1:400 (A3)	Ritningsnr 2009:23	Foto	Reg.
---------------------	-----------------------	------	------

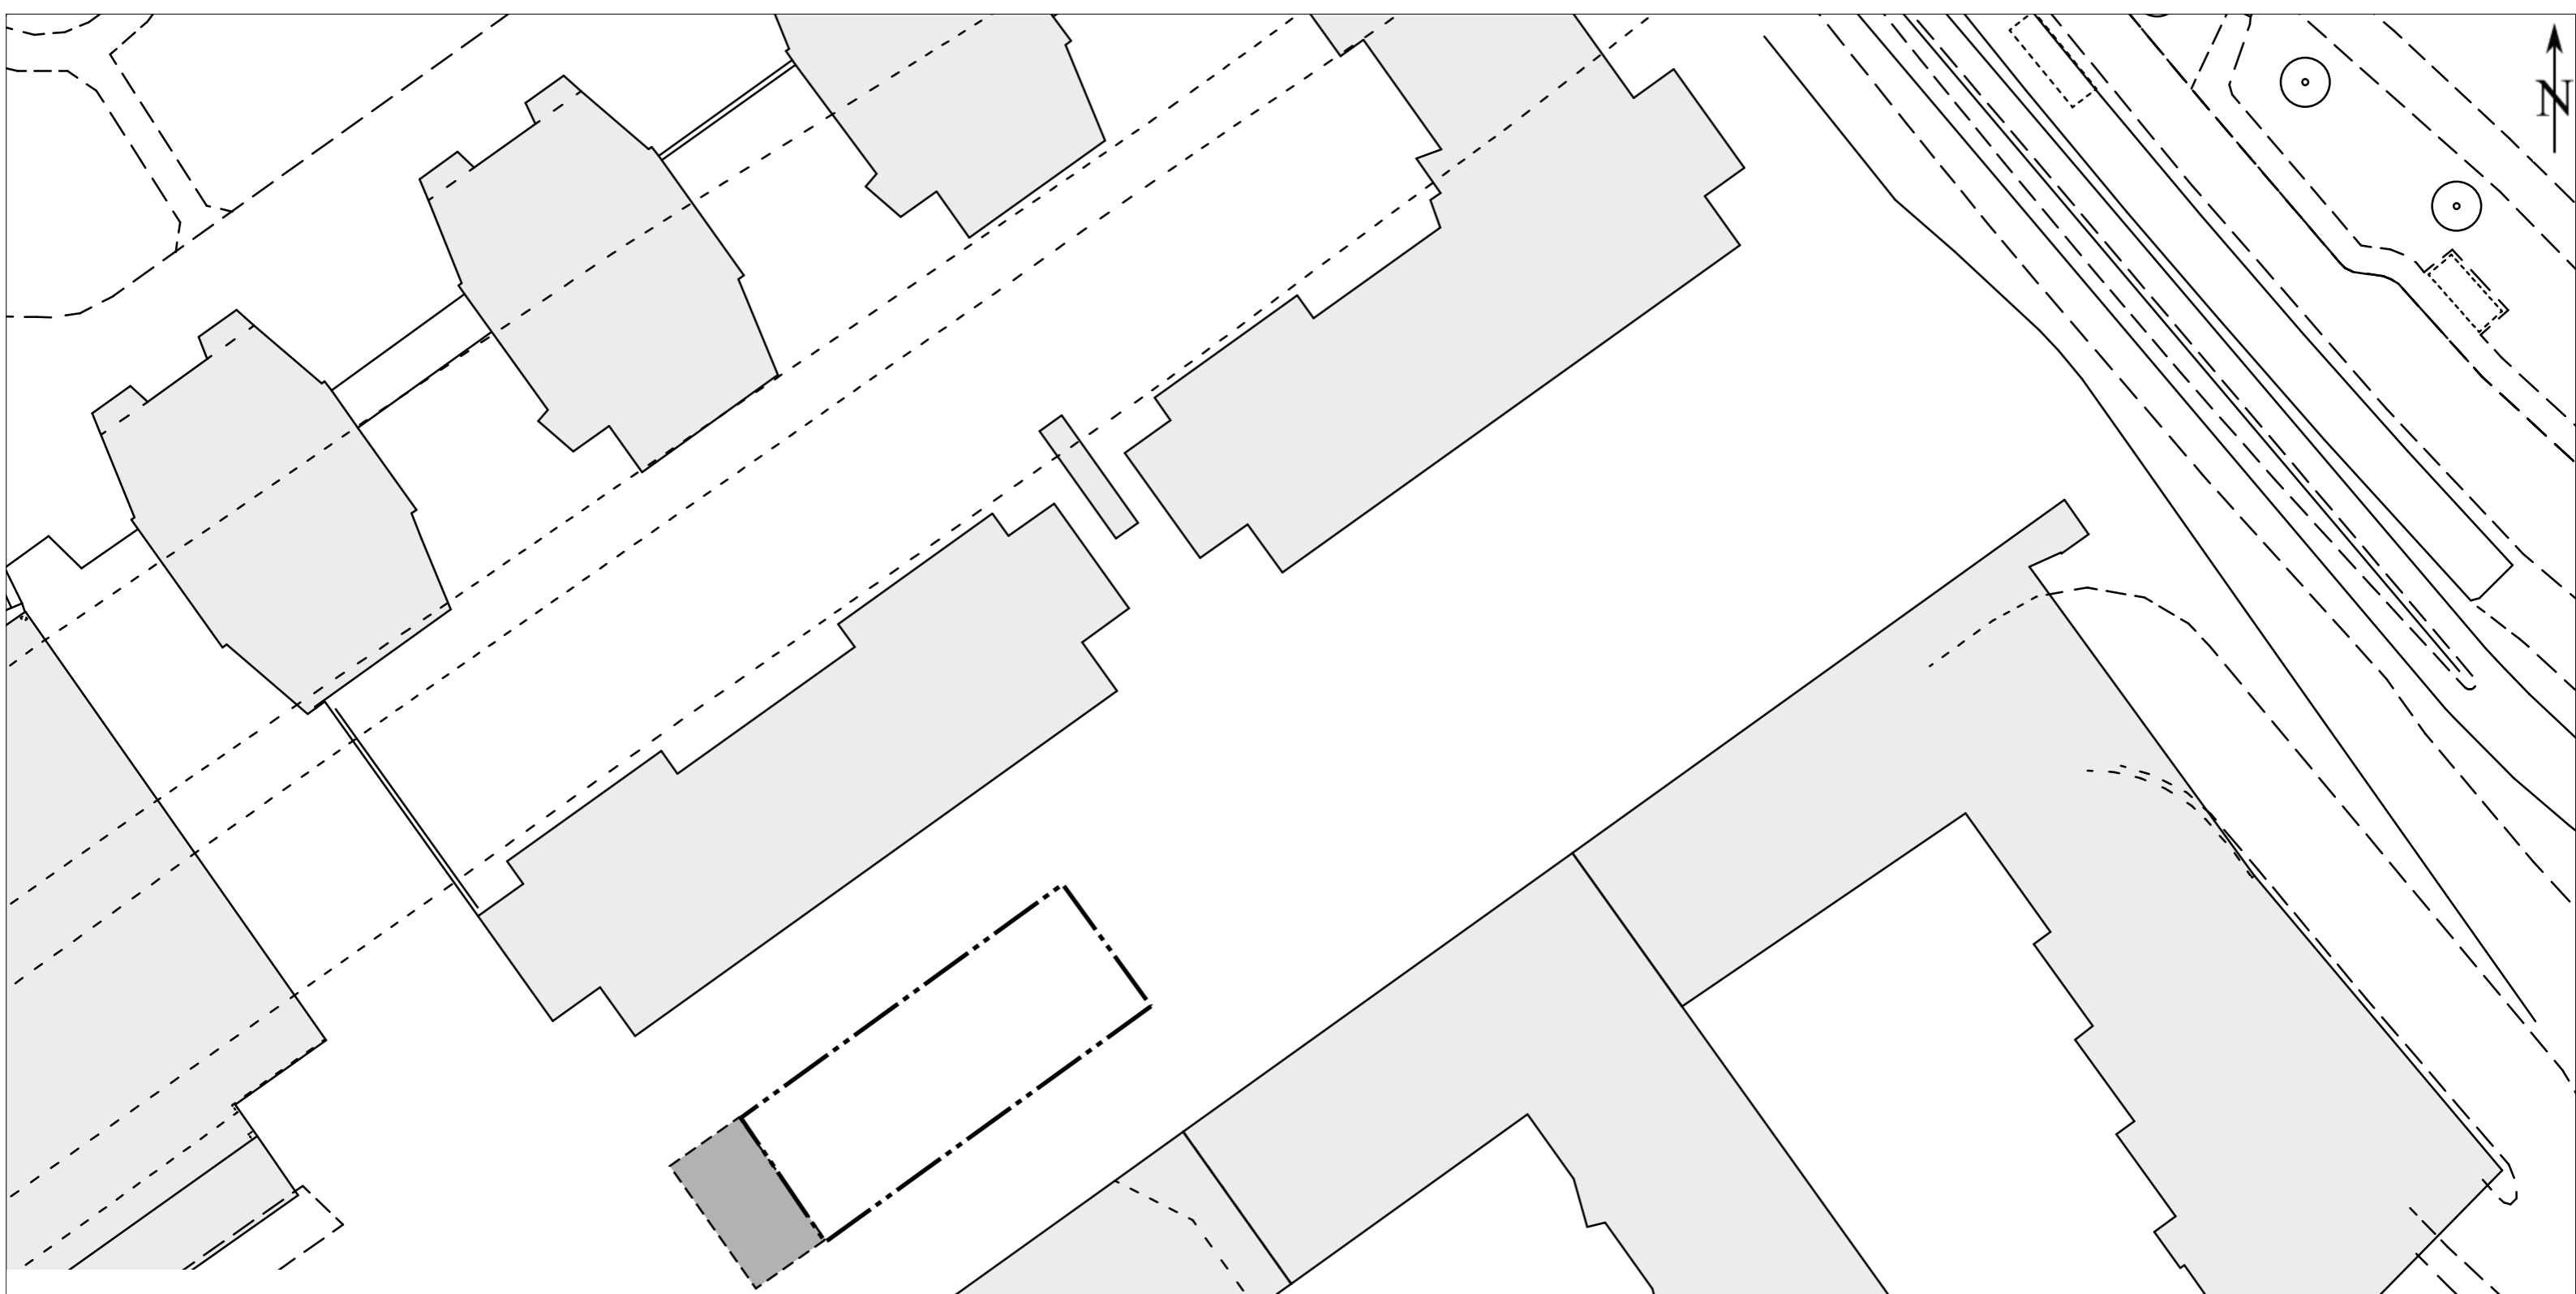

TECKENFÖRKLARING

Ny salutorgsyta 

Gångstråk/siktlinje - hålls öppet 

Träd 

Telekiosk 


Status	Datum 2009-12-25
Godkänd	


TRAFIKKONTORET
 Box 8311, 104 20 Stockholm, Tel 08-508 27 200

SALUTORGSYTOR
Liljeholmstorget


Enligt lokala ordningsföreskrifter för torghandel i Stockholms kommun

Skala 1:400 (A3)	Ritningsnr 2009:24	Foto	Reg.
---------------------	-----------------------	------	------

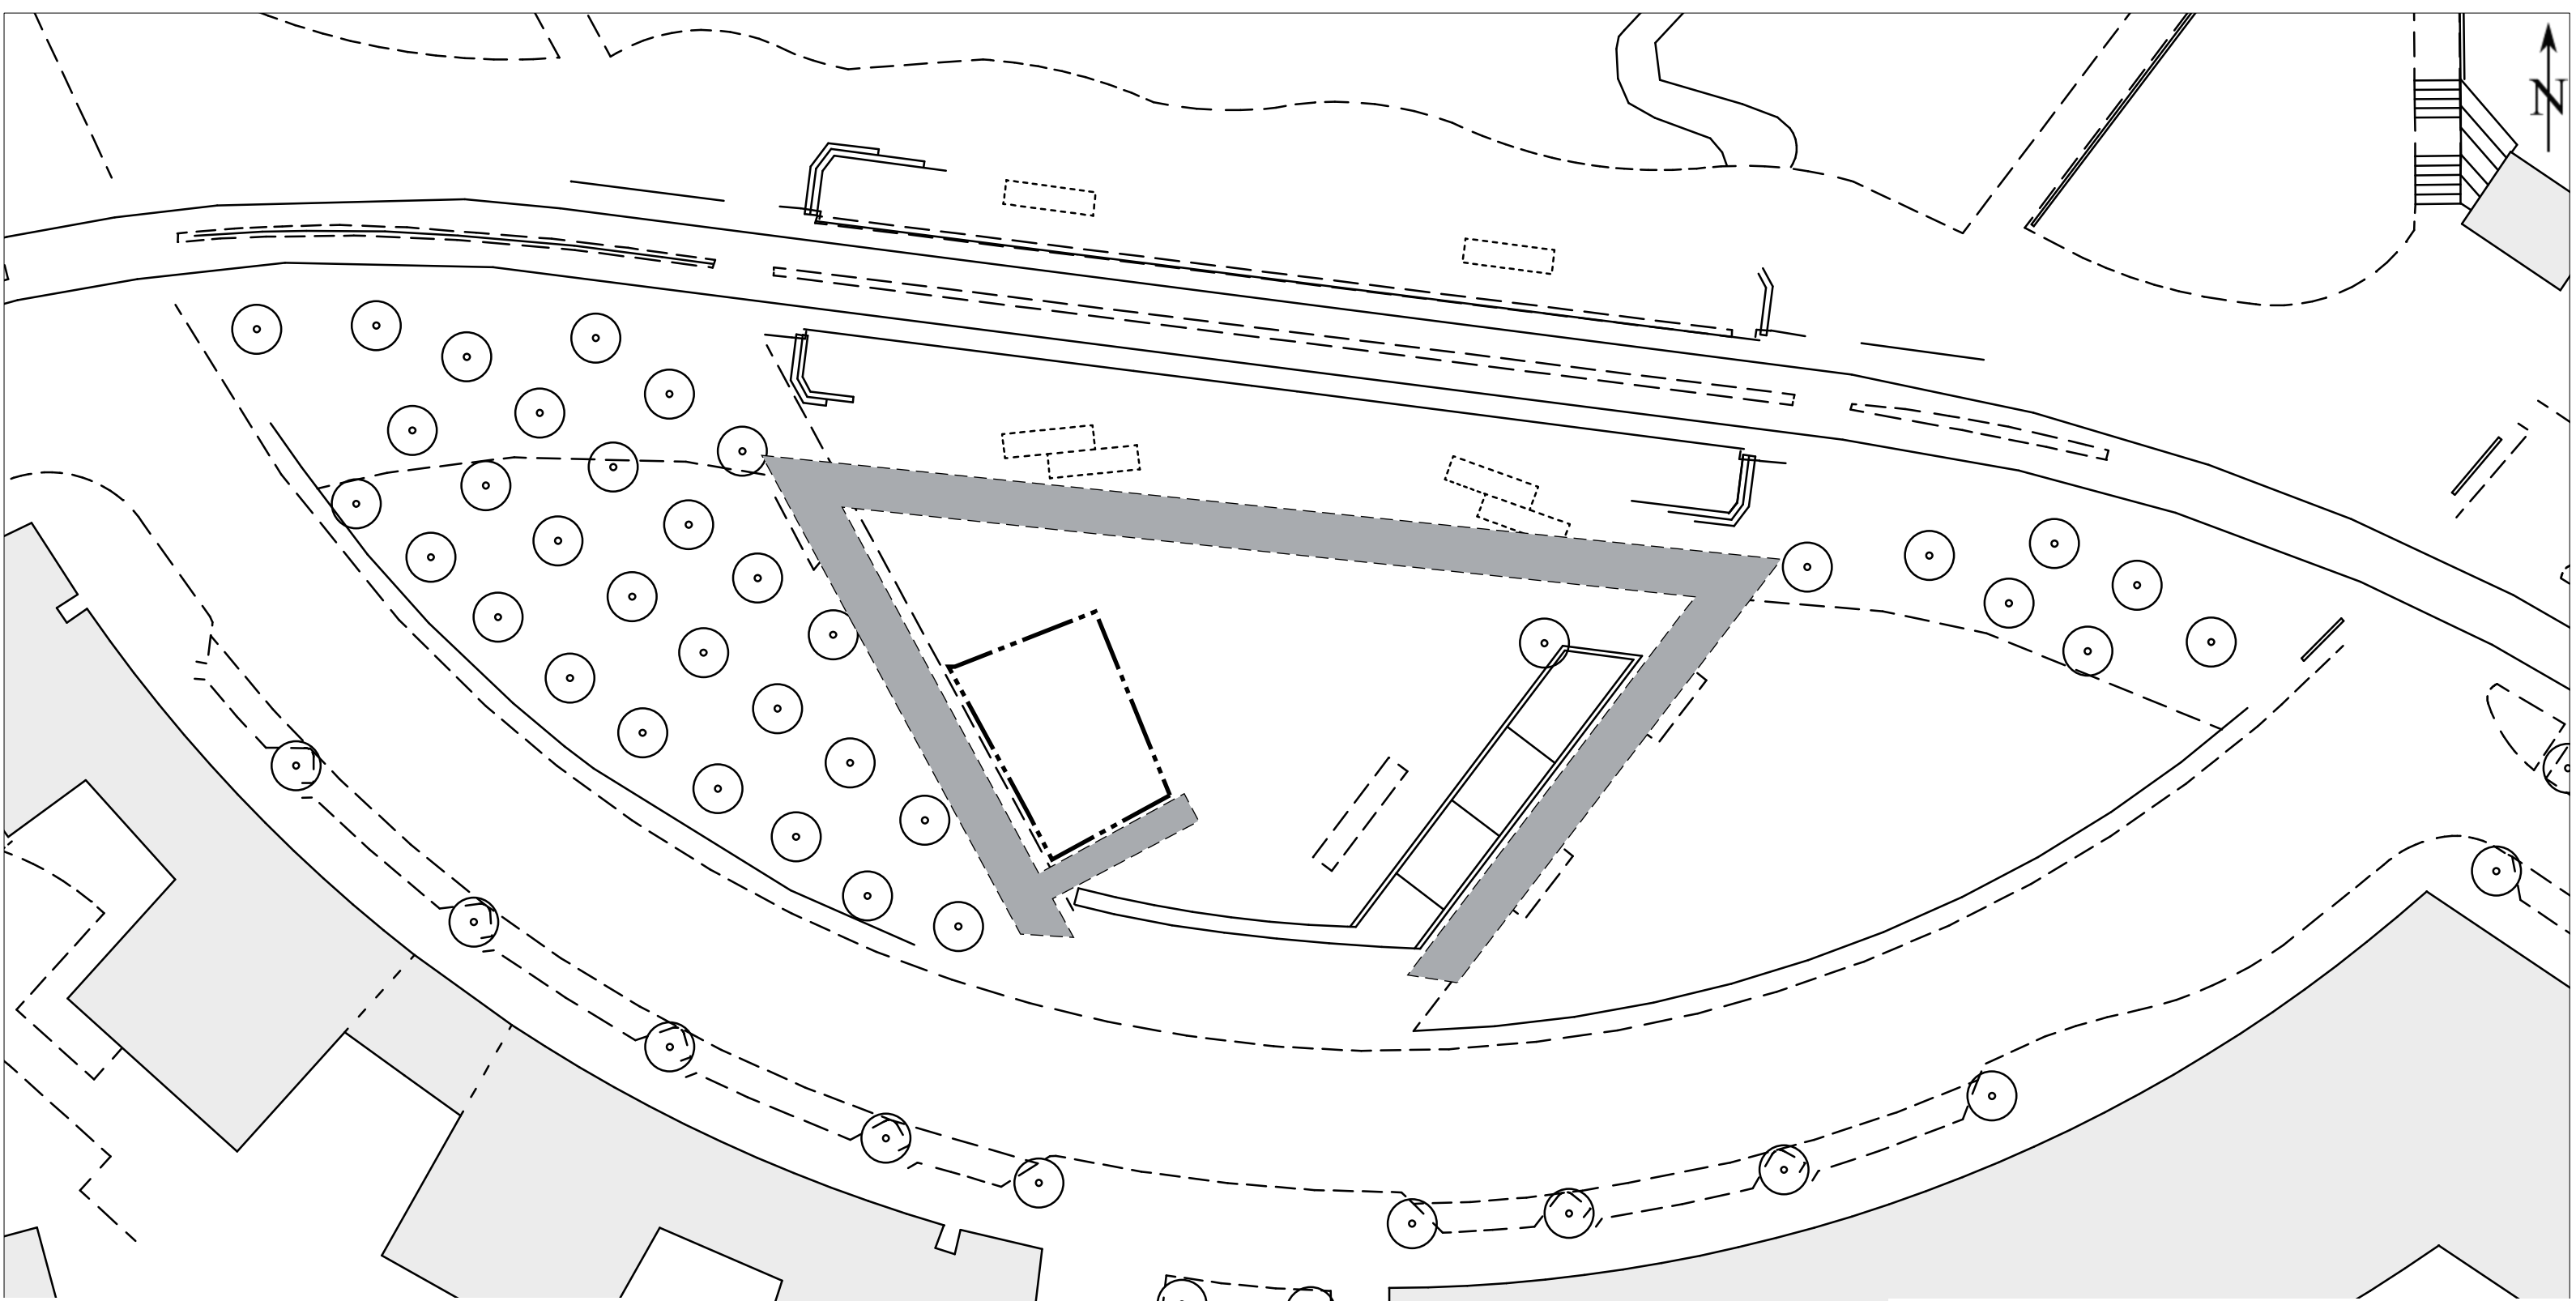

TECKENFÖRKLARING

Ny salutorgsyta 

Gångstråk/siktlinje - hålls öppet 

Träd 

Telekiosk 

Status	Datum 2009-12-25
Godkänd	




TRAFIKKONTORET

Box 8311, 104 20 Stockholm, Tel 08-508 27 200

SALUTORGSYTOR
Lumatorget


Enligt lokala ordningsföreskrifter för torghandel i Stockholms kommun

Skala 1:400 (A3)	Ritningsnr 2009:25	Foto	Reg.
---------------------	-----------------------	------	------

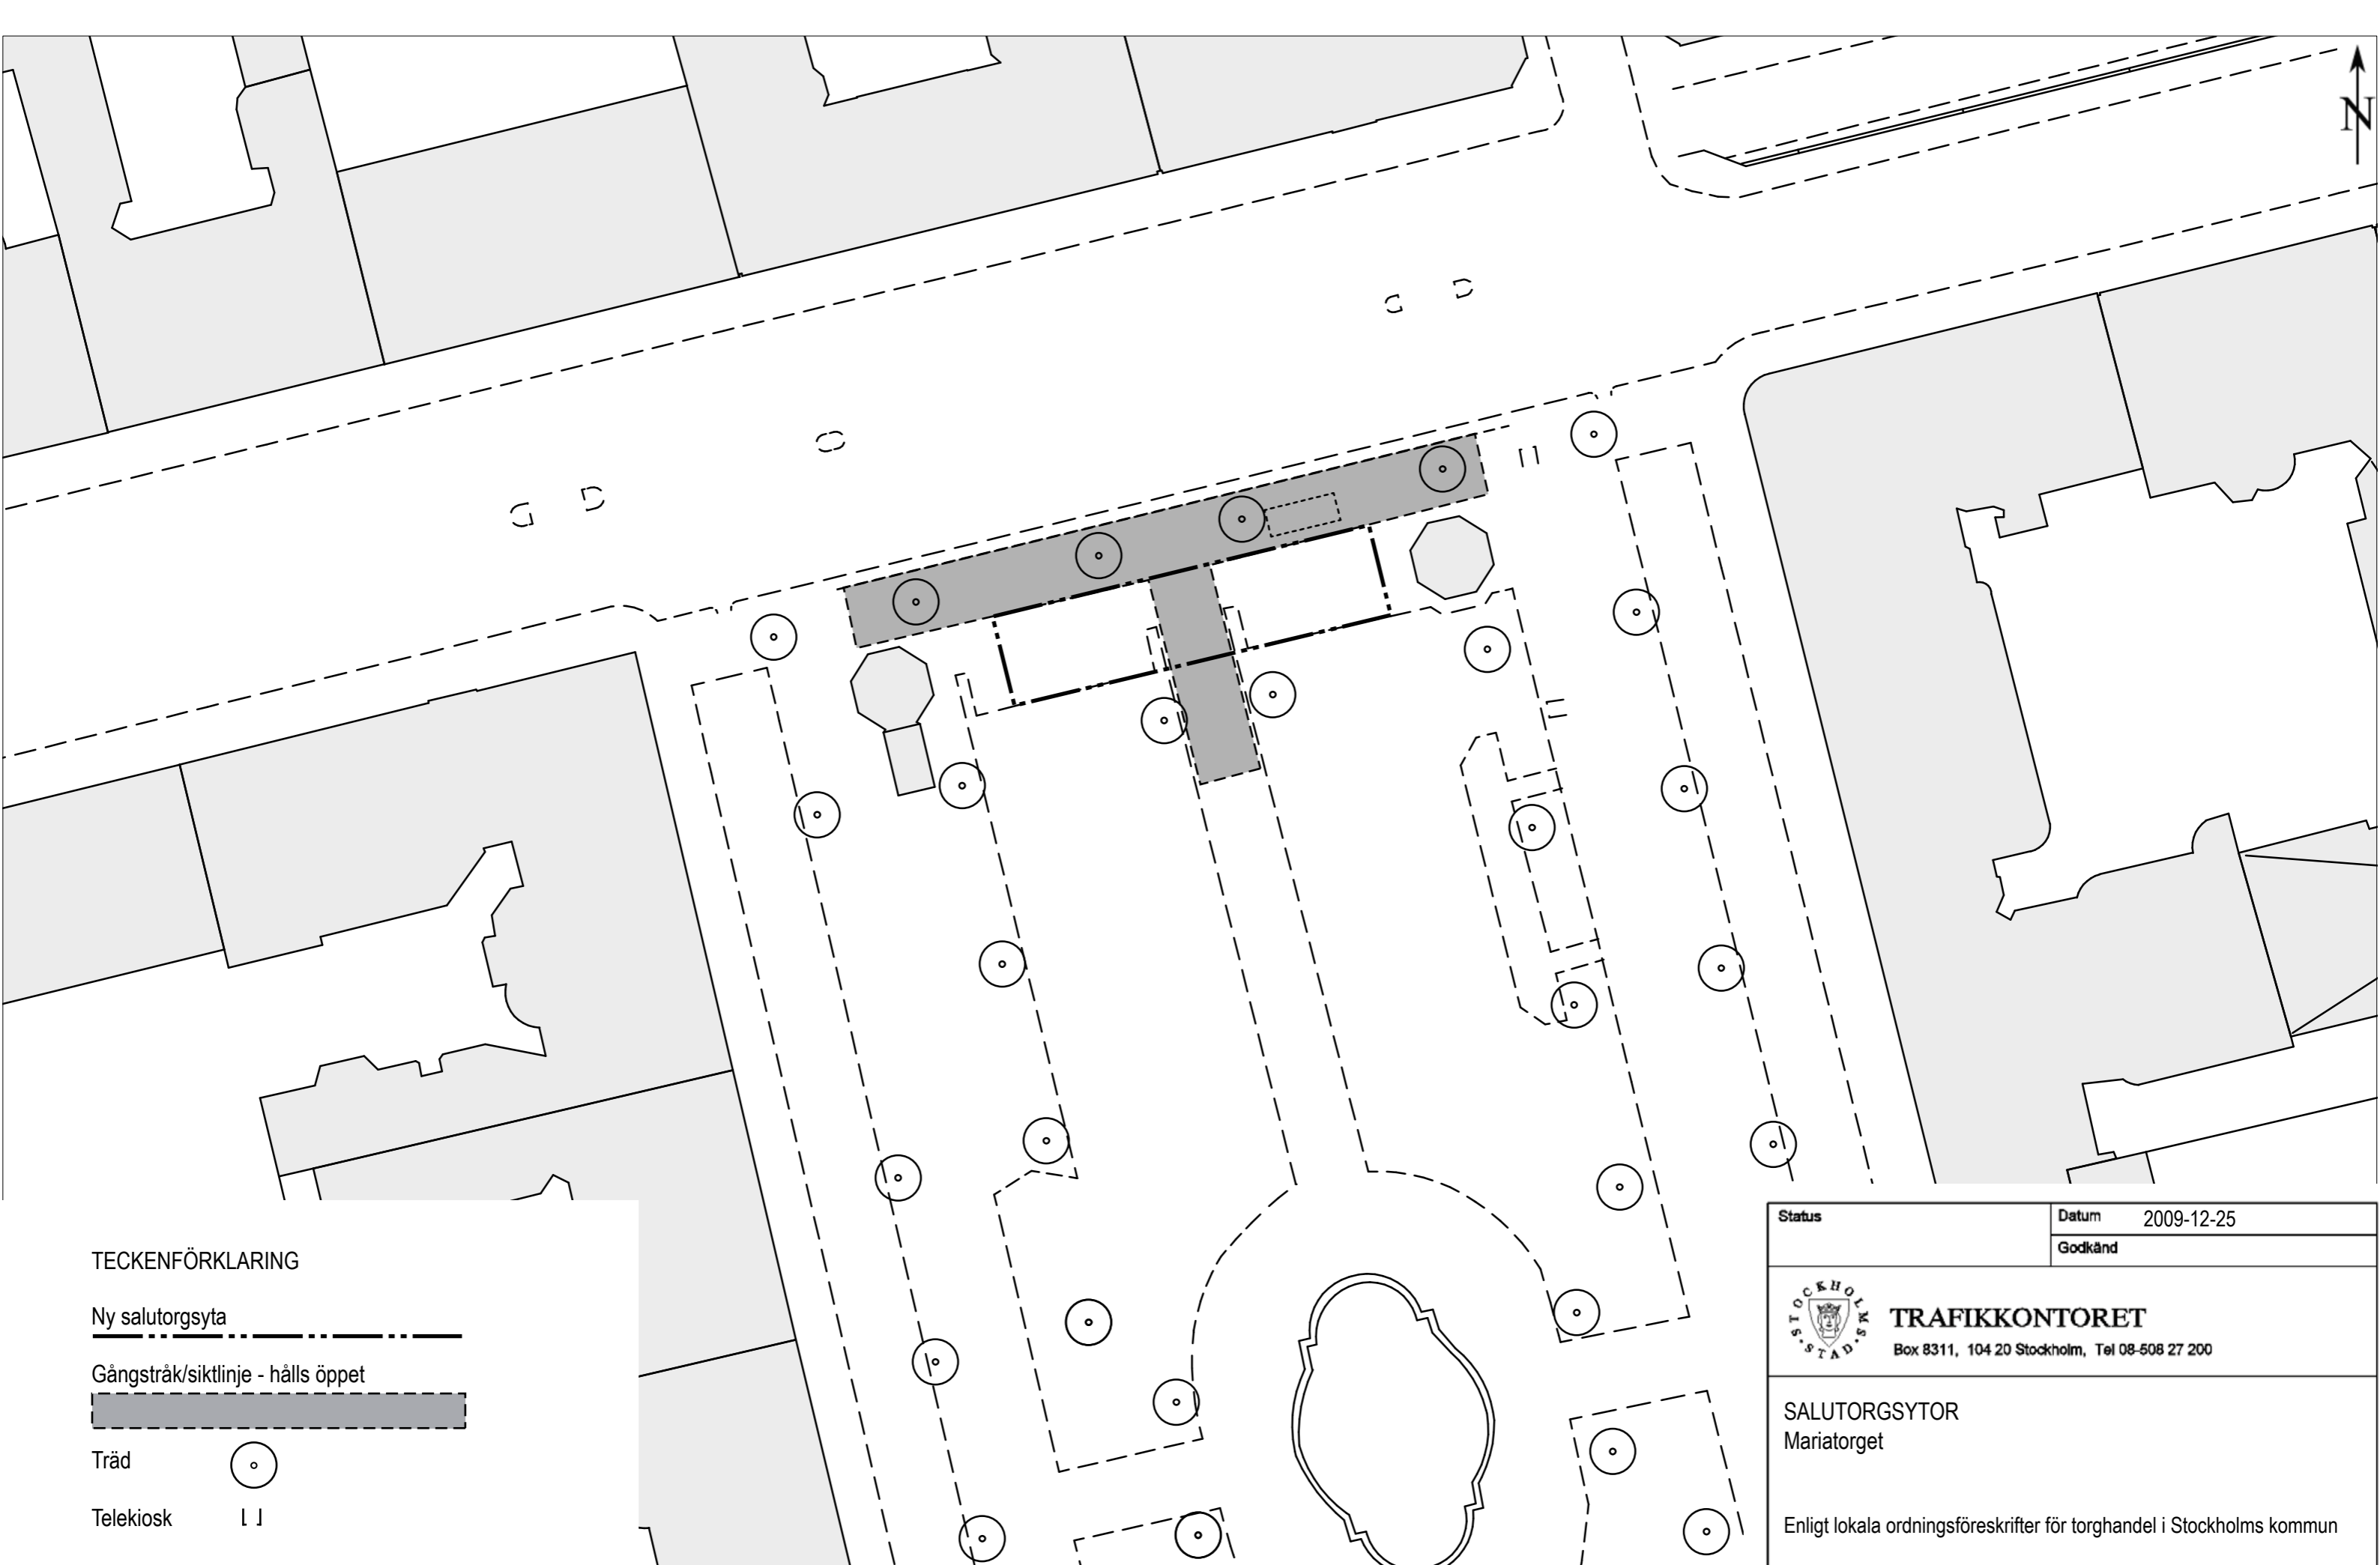

TECKENFÖRKLARING


Ny salutorgsyta 

Gångstråk/siktlinje - hålls öppet 

Träd 

Telekiosk 

Status		Datum 2009-12-25	
		Godkänd	
 TRAFIKKONTORET Box 8311, 104 20 Stockholm, Tel 08-508 27 200			
SALUTORGSYTOR Mariatorget			
Enligt lokala ordningsföreskrifter för torghandel i Stockholms kommun			
Skala	Ritningsnr	Foto	Reg.
1:400 (A3)	2009:26		

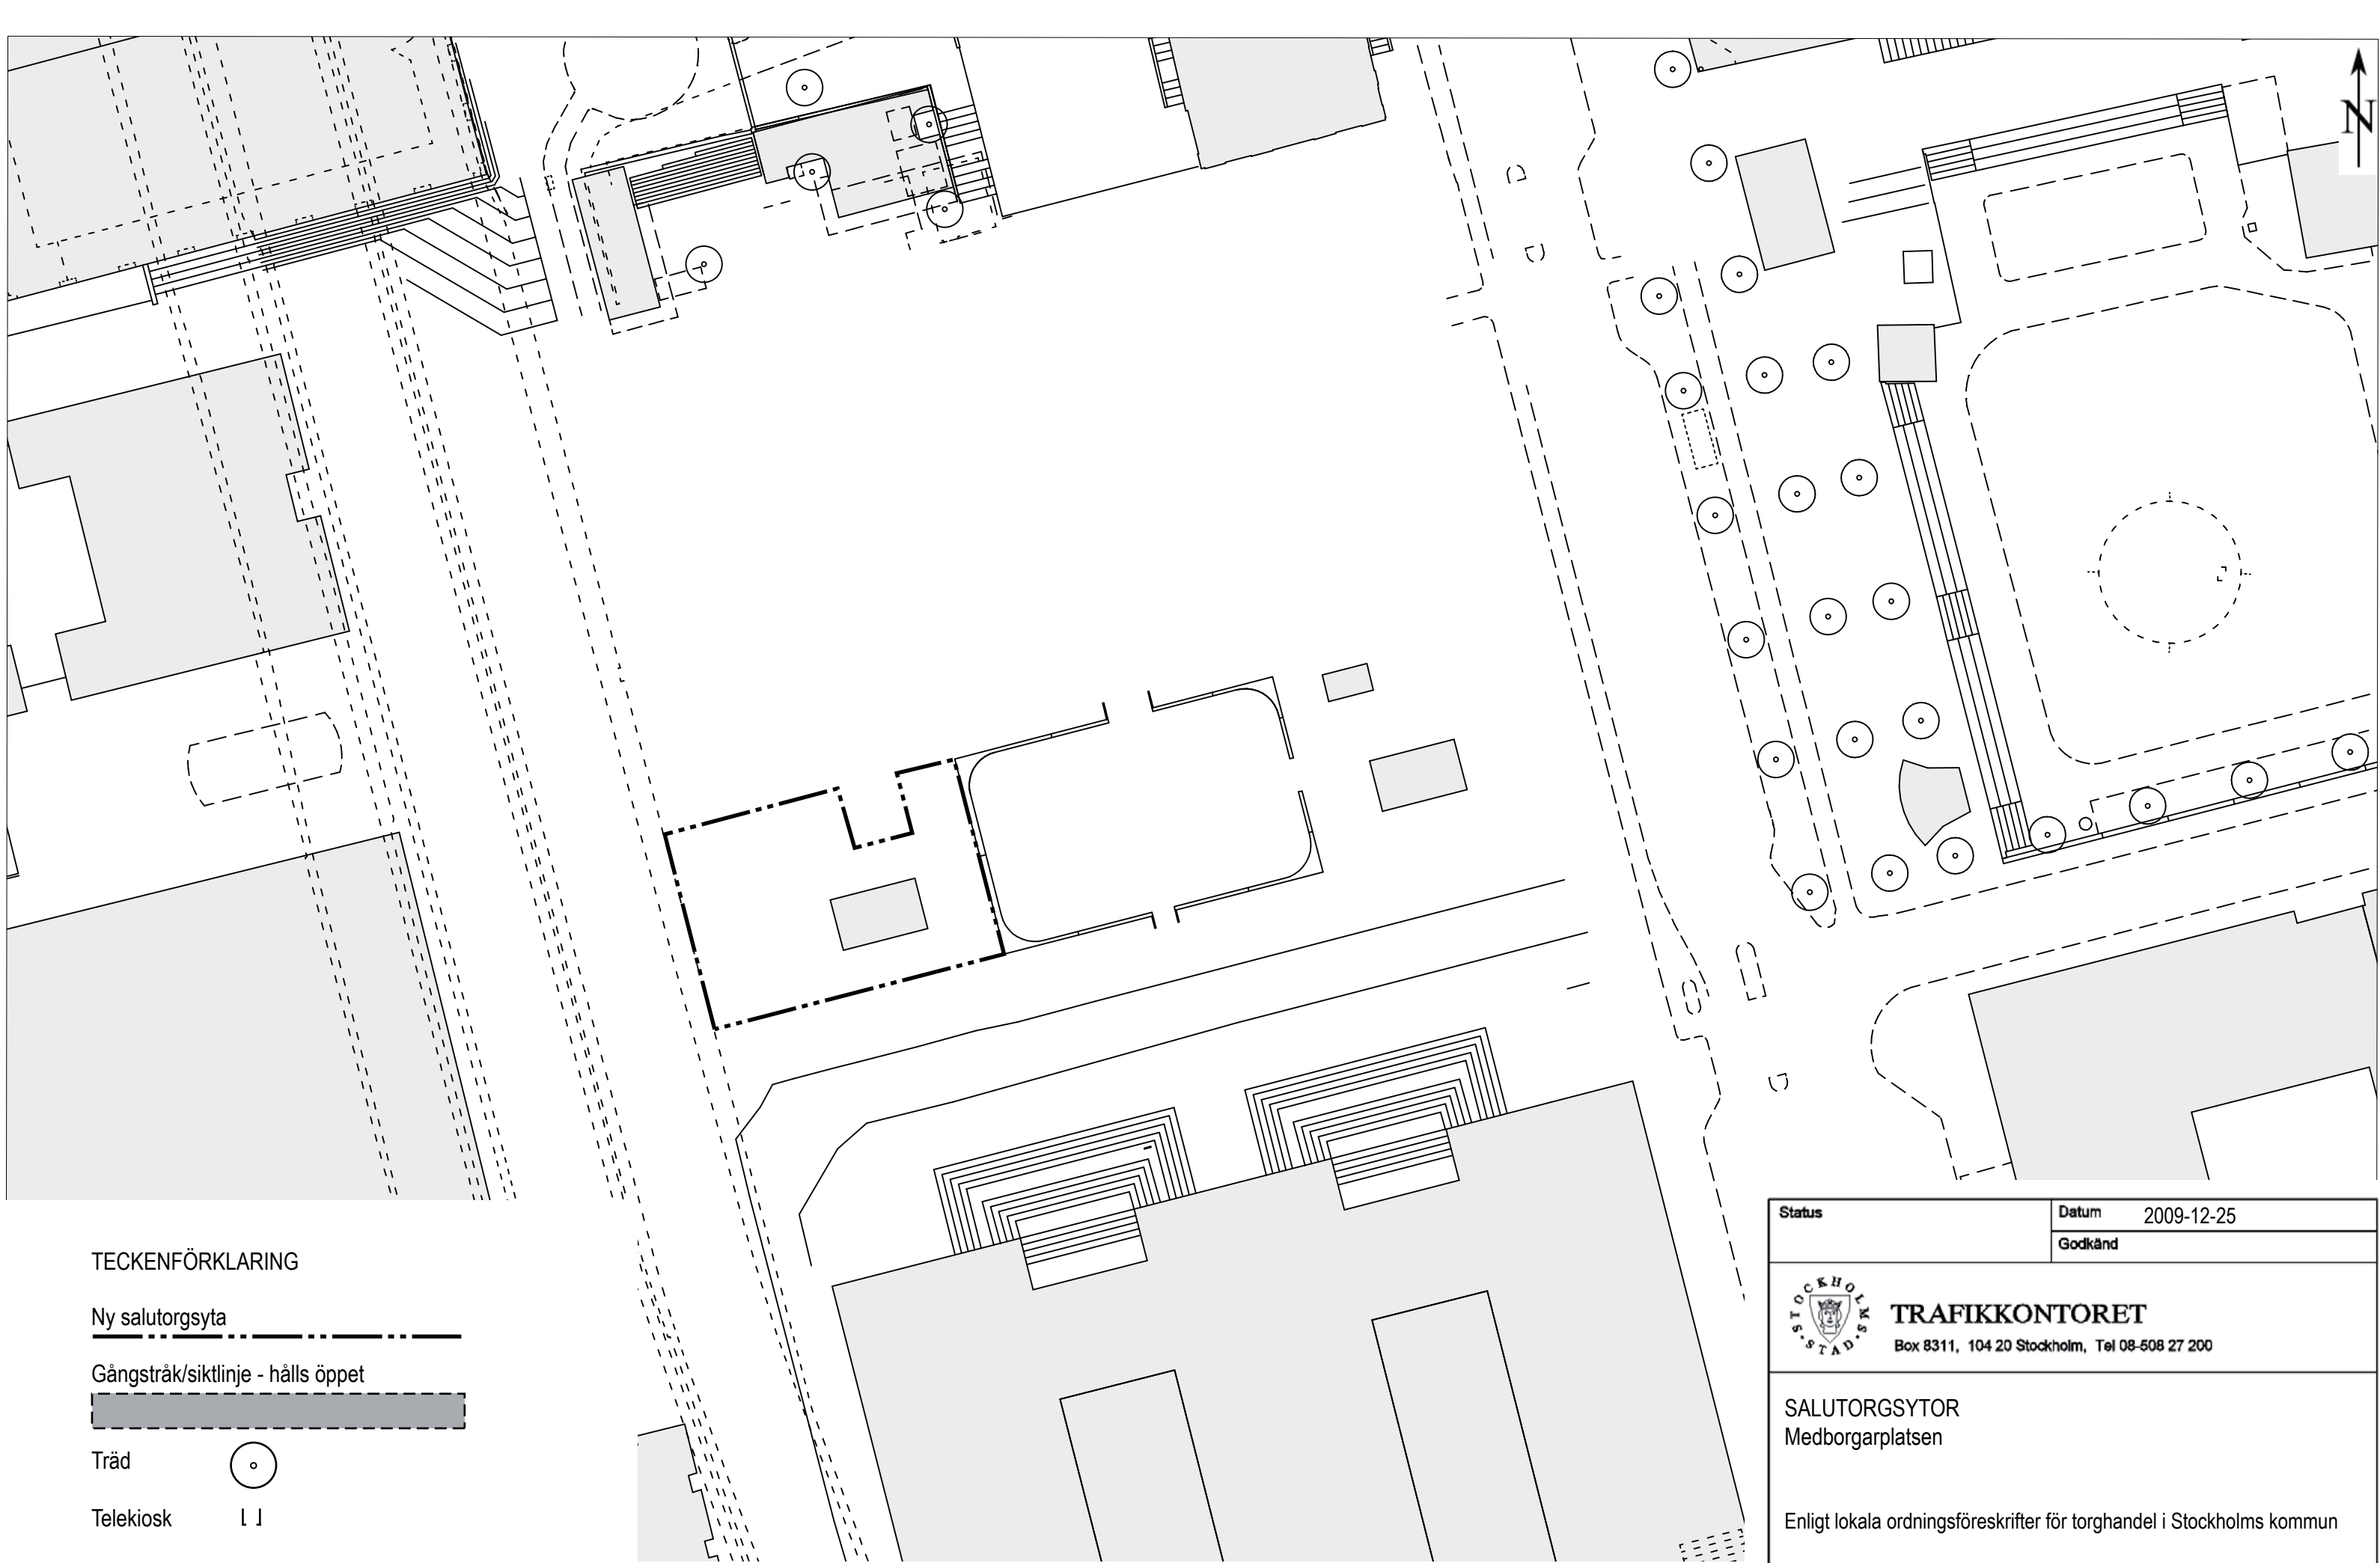

TECKENFÖRKLARING


Ny salutorgsyta

Gångstråk/siktlinje - hålls öppet

Träd

Telekiosk

Status		Datum 2009-12-25	
		Godkänd	
TRAFIKKONTORET Box 8311, 104 20 Stockholm, Tel 08-508 27 200			
SALUTORGSYTOR Medborgarplatsen			
Enligt lokala ordningsföreskrifter för torghandel i Stockholms kommun			
Skala	1:500 (A3)	Ritningsnr	2009:27
Foto		Reg.	

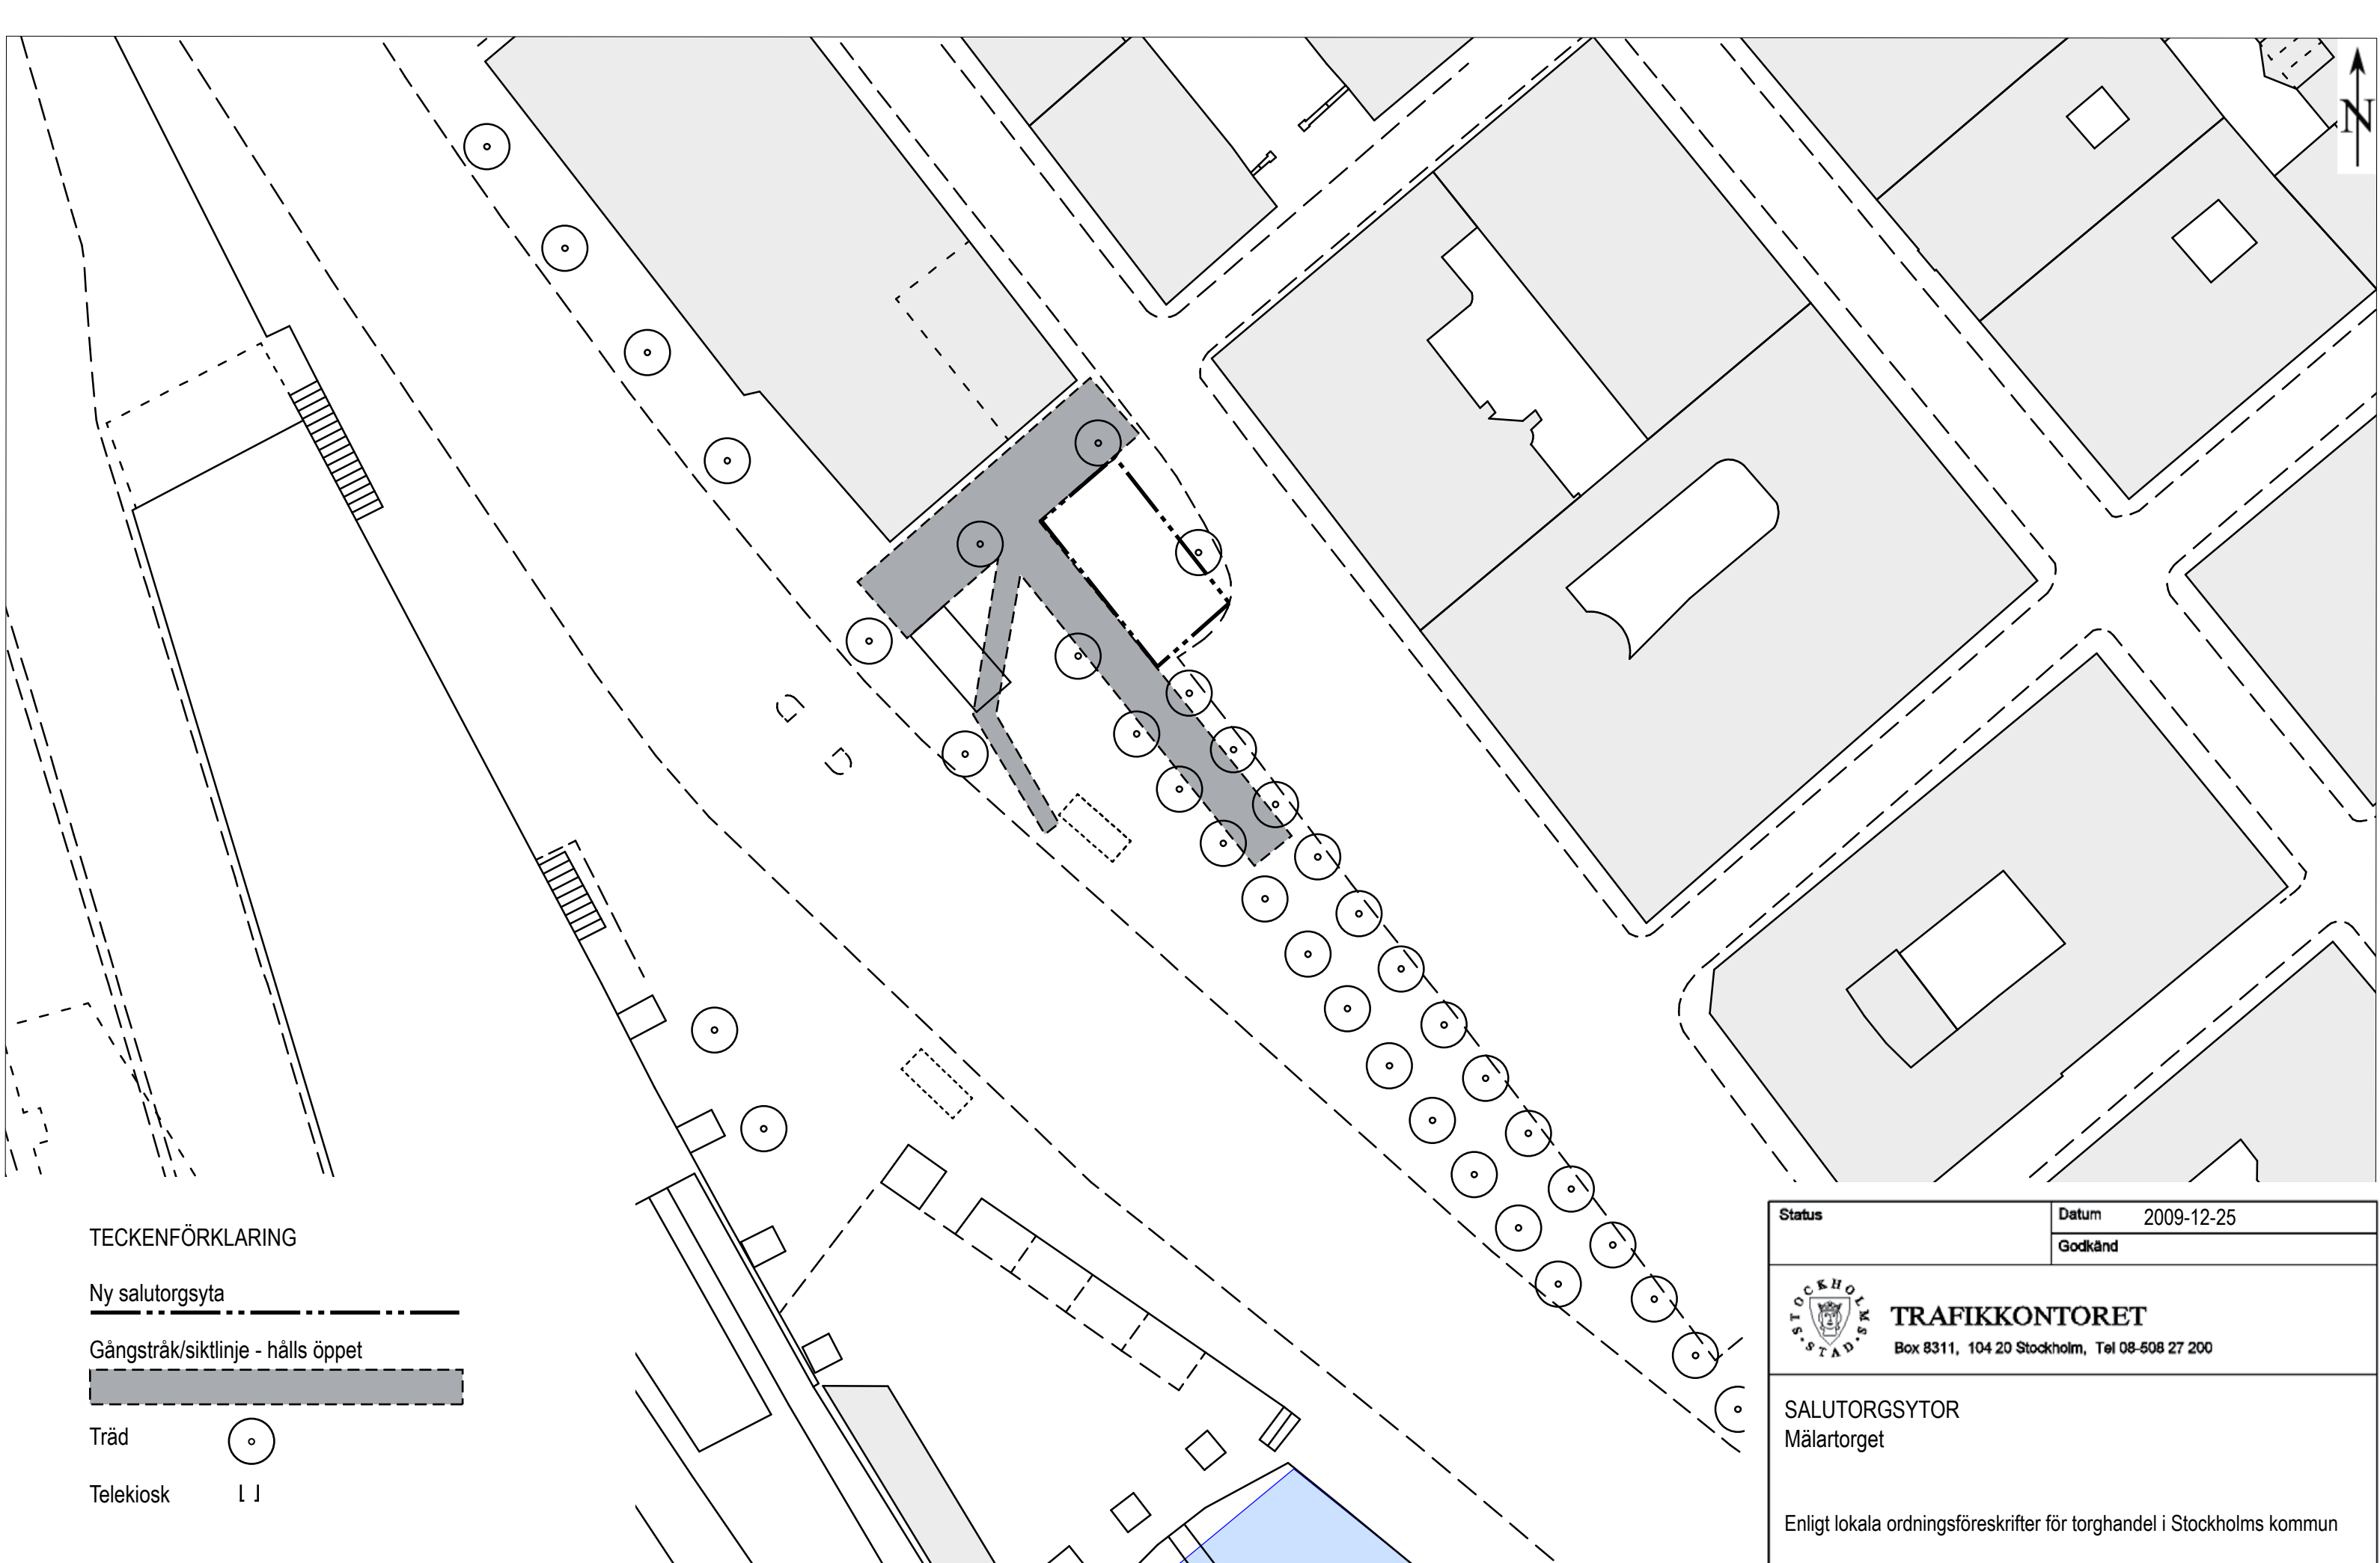

TECKENFÖRKLARING


Ny salutorgsytta

Gångstråk/siktlinje - hålls öppet

Träd


Telekiosk

Status		Datum 2009-12-25	
		Godkänd	
		TRAFIKKONTORET Box 8311, 104 20 Stockholm, Tel 08-508 27 200	
SALUTORGSYTOR Mälartorget Enligt lokala ordningsföreskrifter för torghandel i Stockholms kommun			
Skala 1:400 (A3)		Ritningsnr 2009:28	
		Foto	Reg.

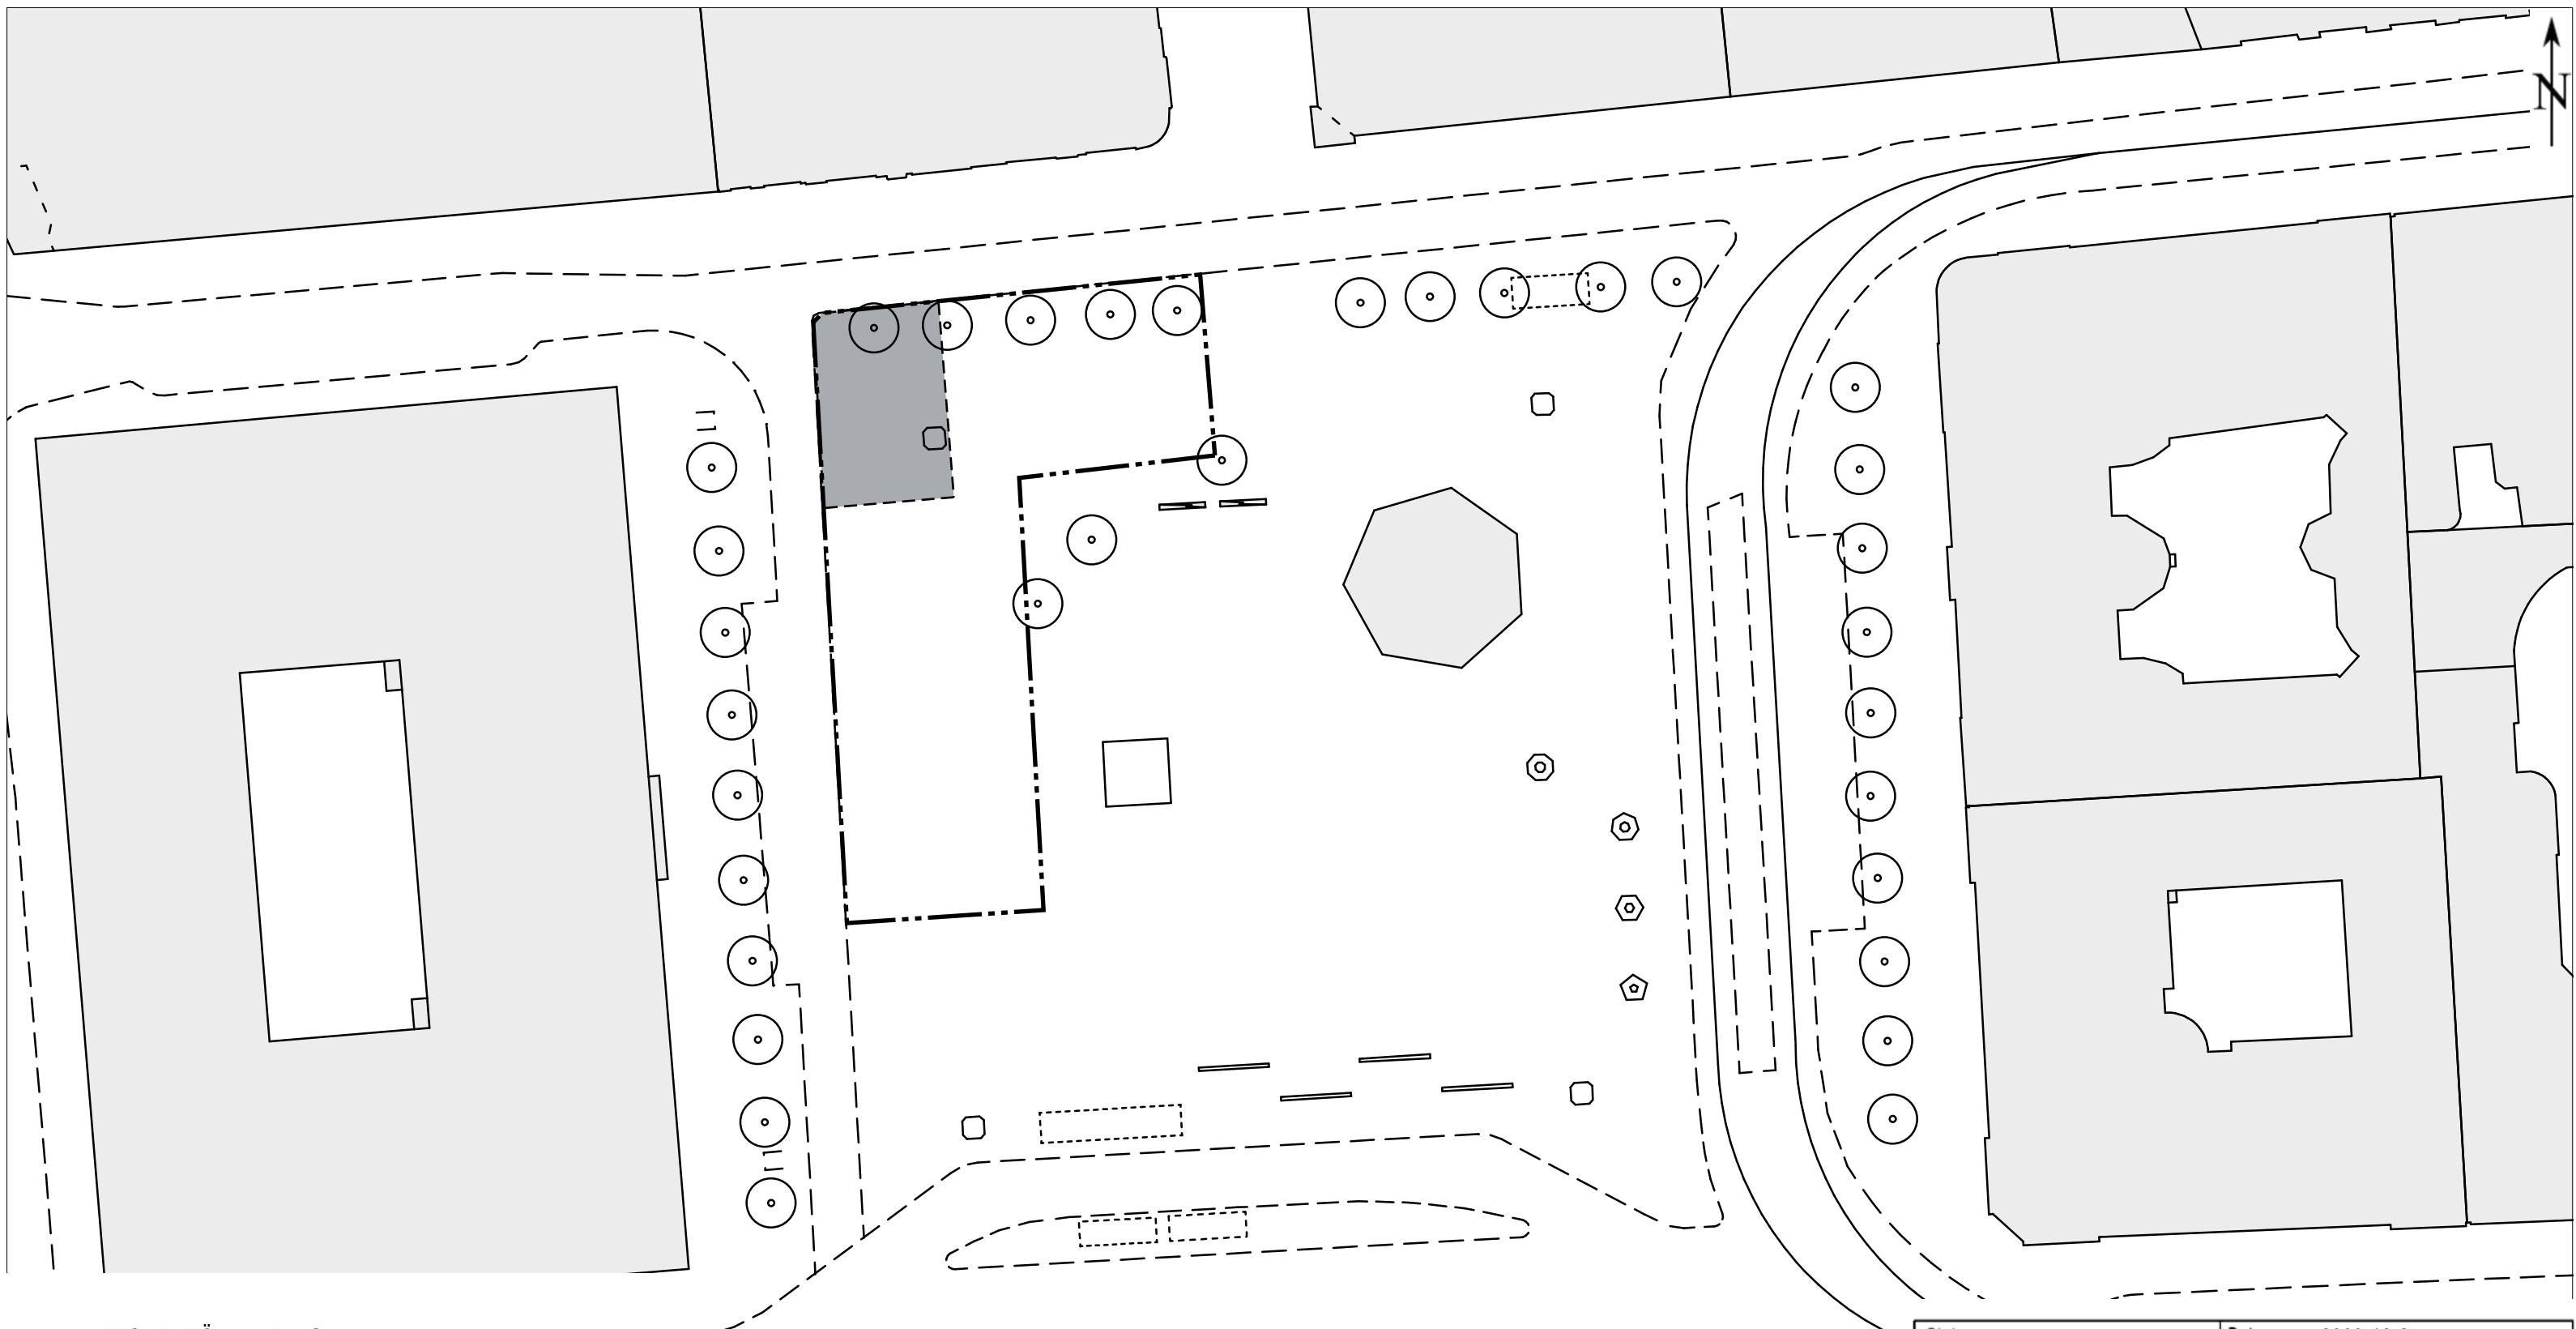


TECKENFÖRKLARING

Ny salutorgsyta 

Gångstråk/siktlinje - hålls öppet 

Träd 

Telekiosk 

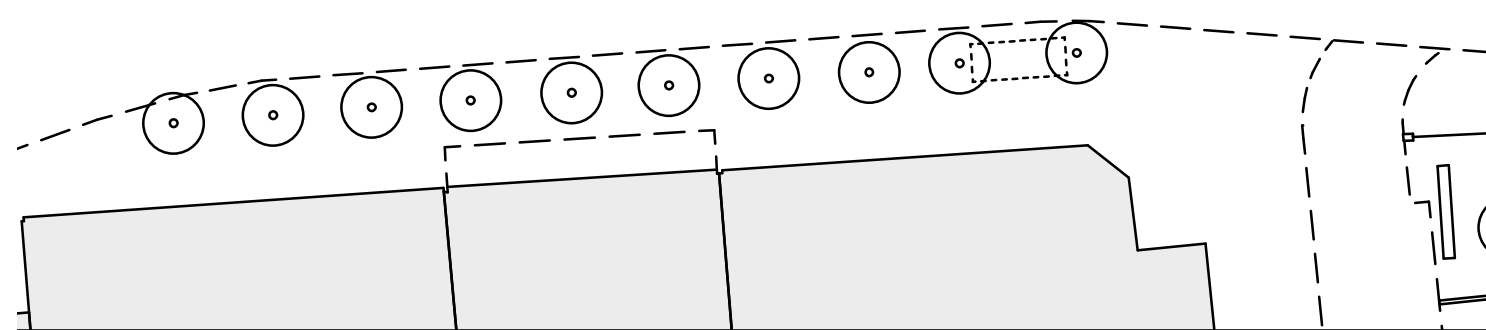

Status	Datum 2009-12-25
Godkänd	




TRAFIKKONTORET

Box 8311, 104 20 Stockholm, Tel 08-508 27 200

SALUTORGSYTOR
Normalmstorg

Enligt lokala ordningsföreskrifter för torghandel i Stockholms kommun

Skala 1:400 (A3)	Ritningsnr 2009:29	Foto	Reg.
---------------------	-----------------------	------	------

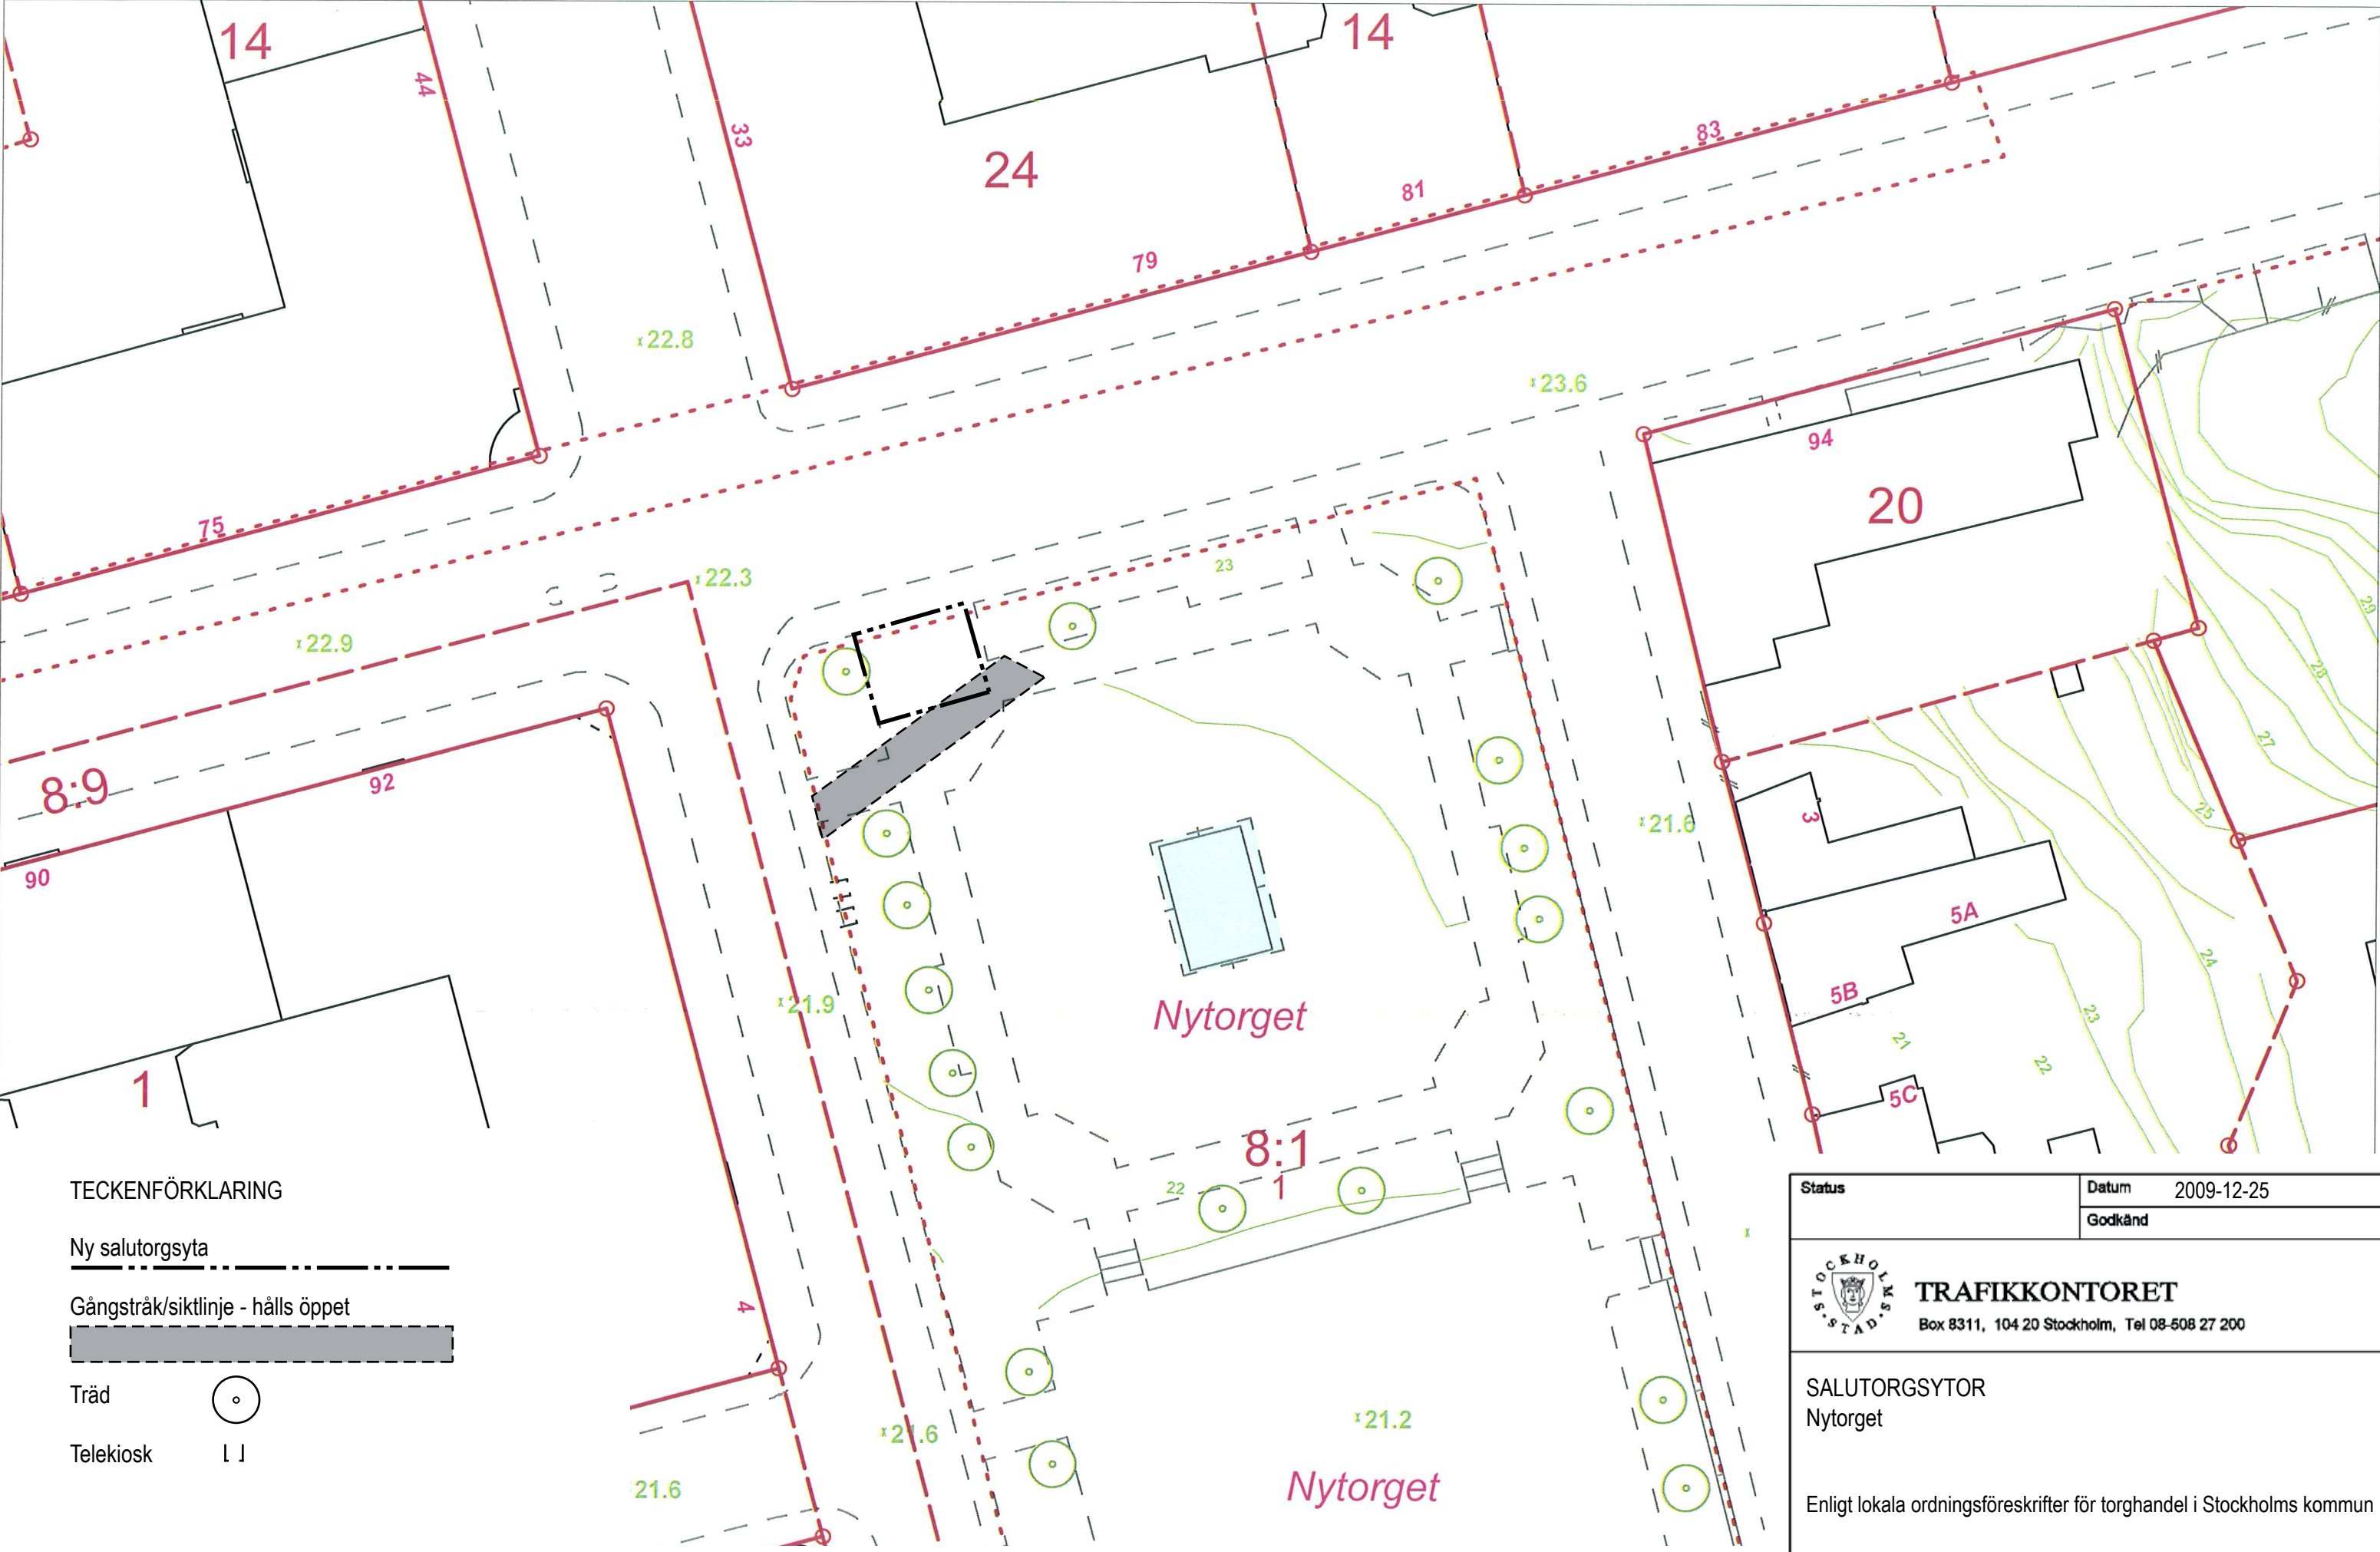

TECKENFÖRKLARING

- Ny salutorgsyta
- Gångstråk/siktlinje - hålls öppet
- Träd
- Telekiosk


Status	Datum 2009-12-25
Godkänd	

TRAFIKKONTORET
 Box 8311, 104 20 Stockholm, Tel 08-508 27 200

SALUTORGSYTOR
 Nytorget


Enligt lokala ordningsföreskrifter för torghandel i Stockholms kommun

Skala 1:400 (A3)	Ritningsnr 2009:30	Foto	Reg.
---------------------	-----------------------	------	------

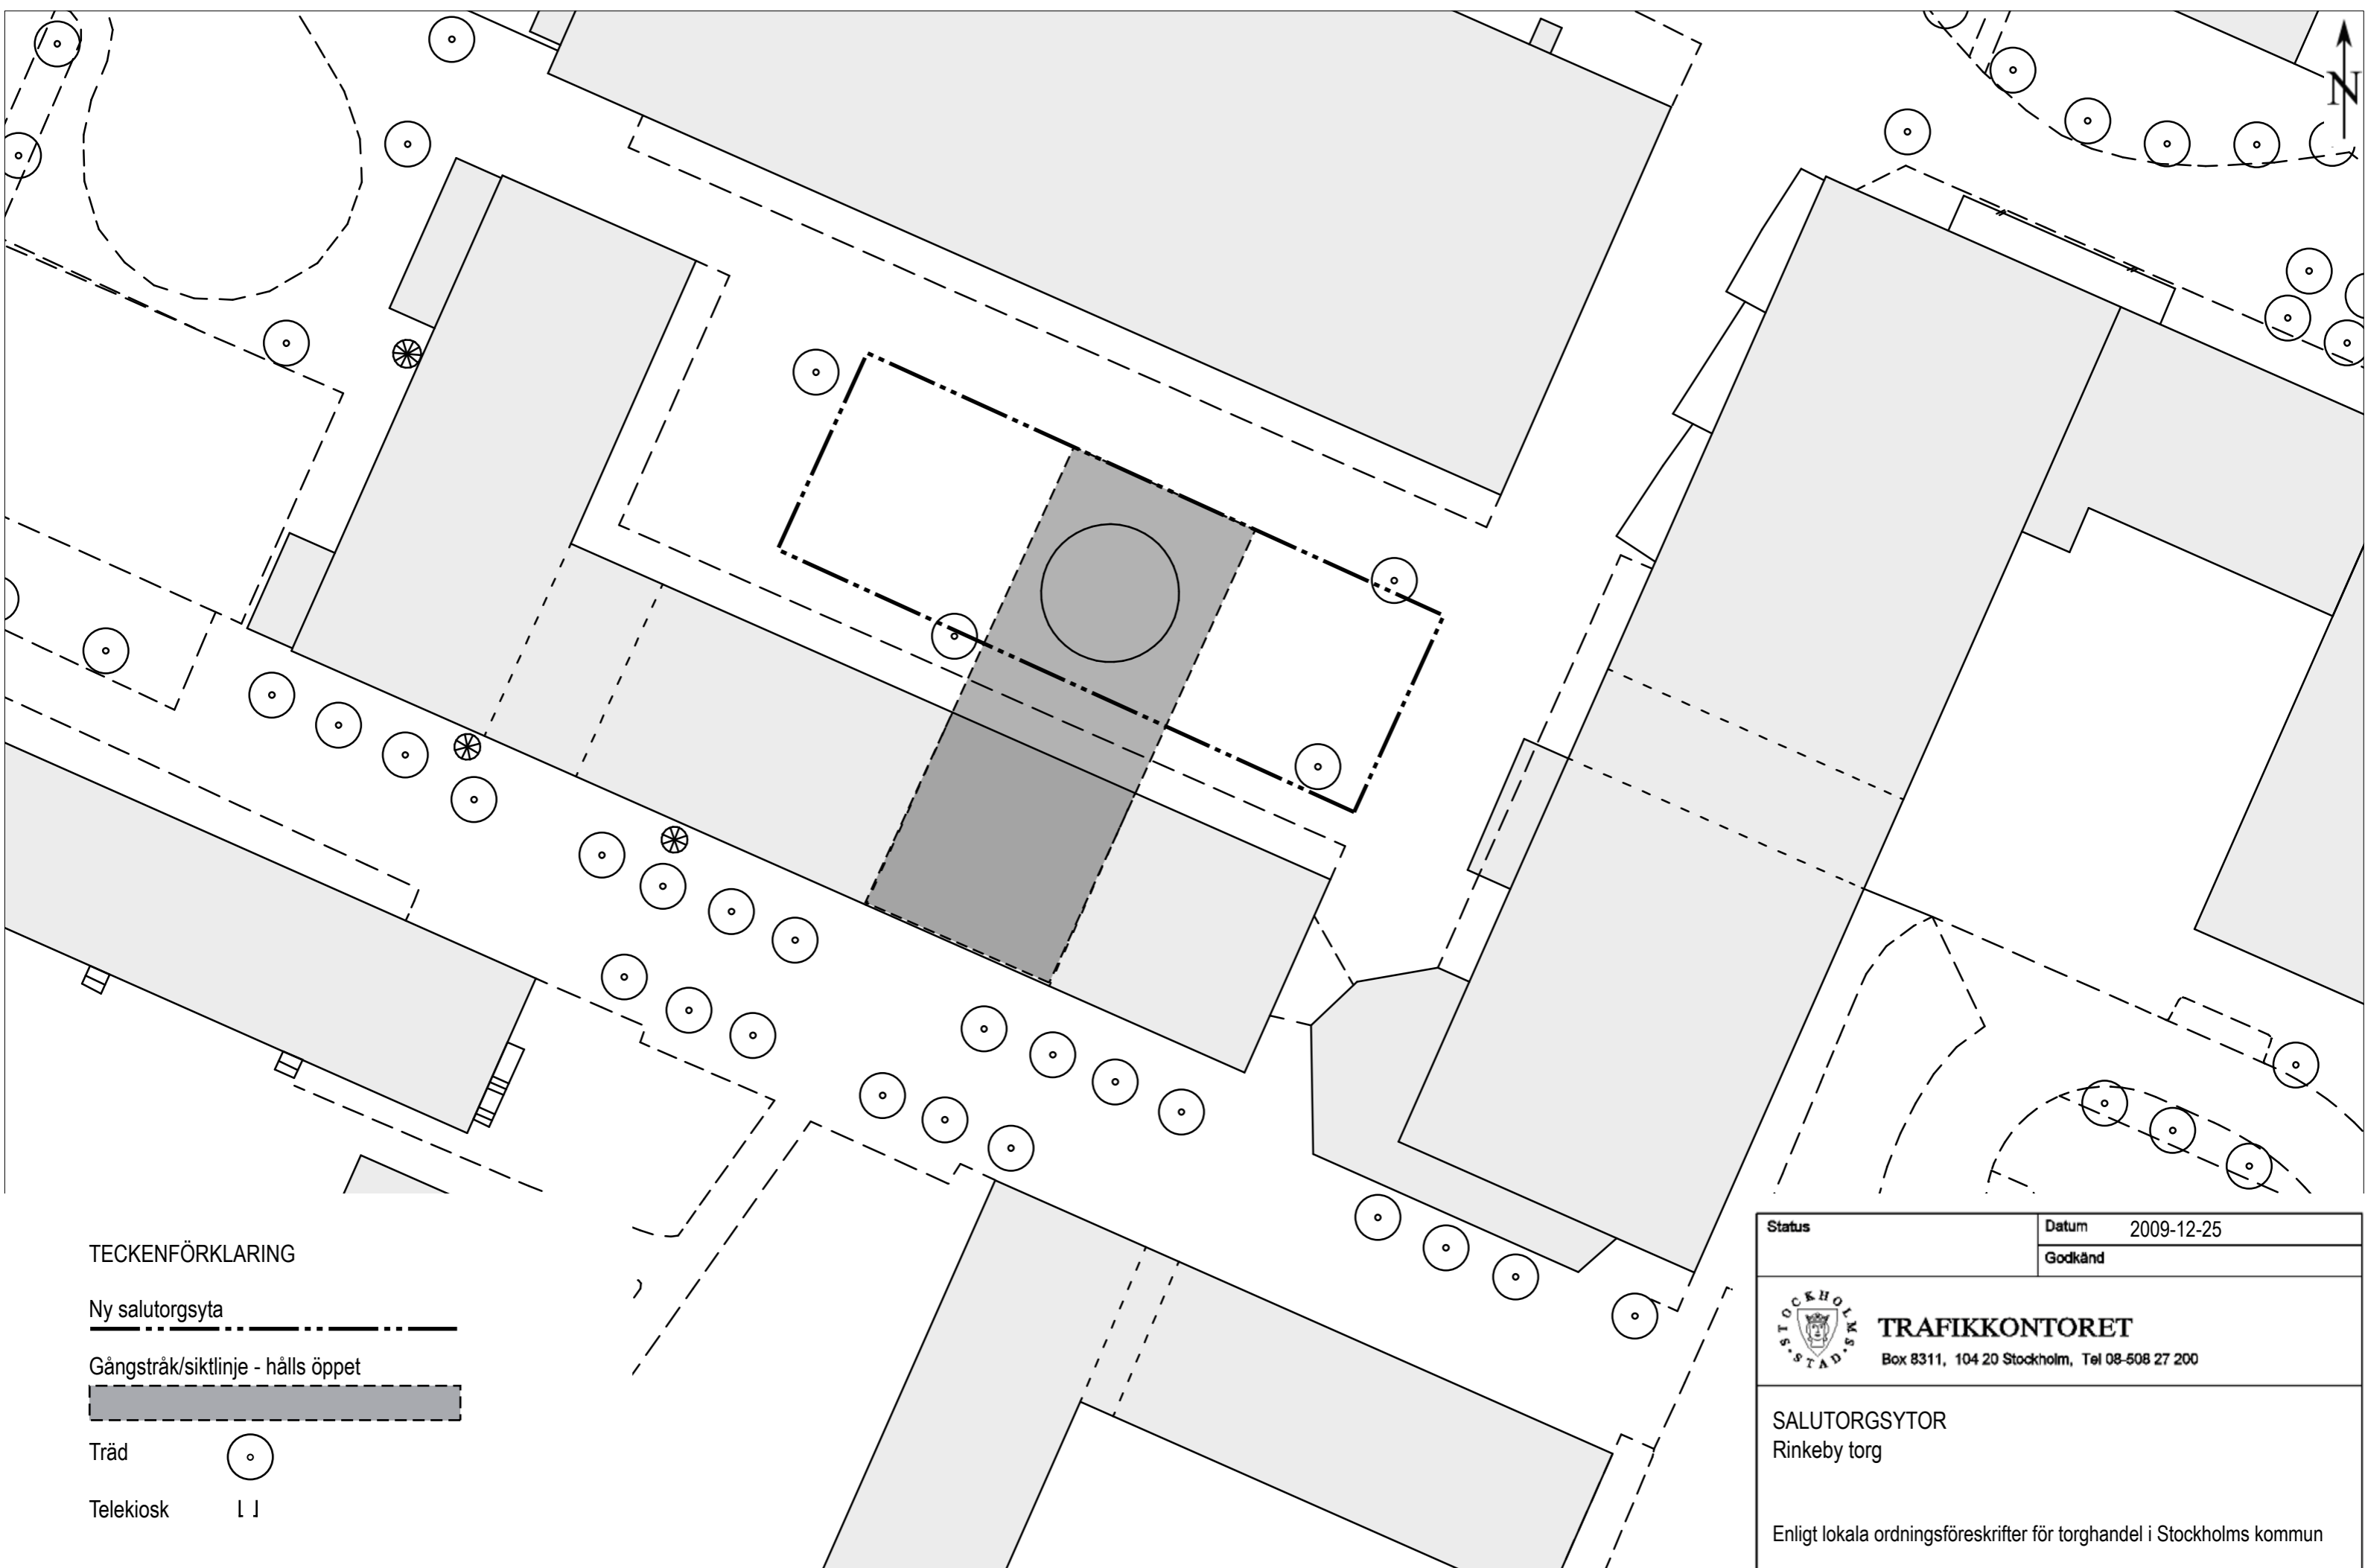

TECKENFÖRKLARING

Ny salutorgsyta 

Gångstråk/siktlinje - hålls öppet 



Träd 

Telekiosk 

Status	Datum 2009-12-25
Godkänd	




TRAFIKKONTORET

Box 8311, 104 20 Stockholm, Tel 08-508 27 200

SALUTORGSYTOR
Rinkeby torg

Enligt lokala ordningsföreskrifter för torghandel i Stockholms kommun


Skala 1:400 (A3)	Ritningsnr 2009:31	Foto	Reg.
---------------------	-----------------------	------	------

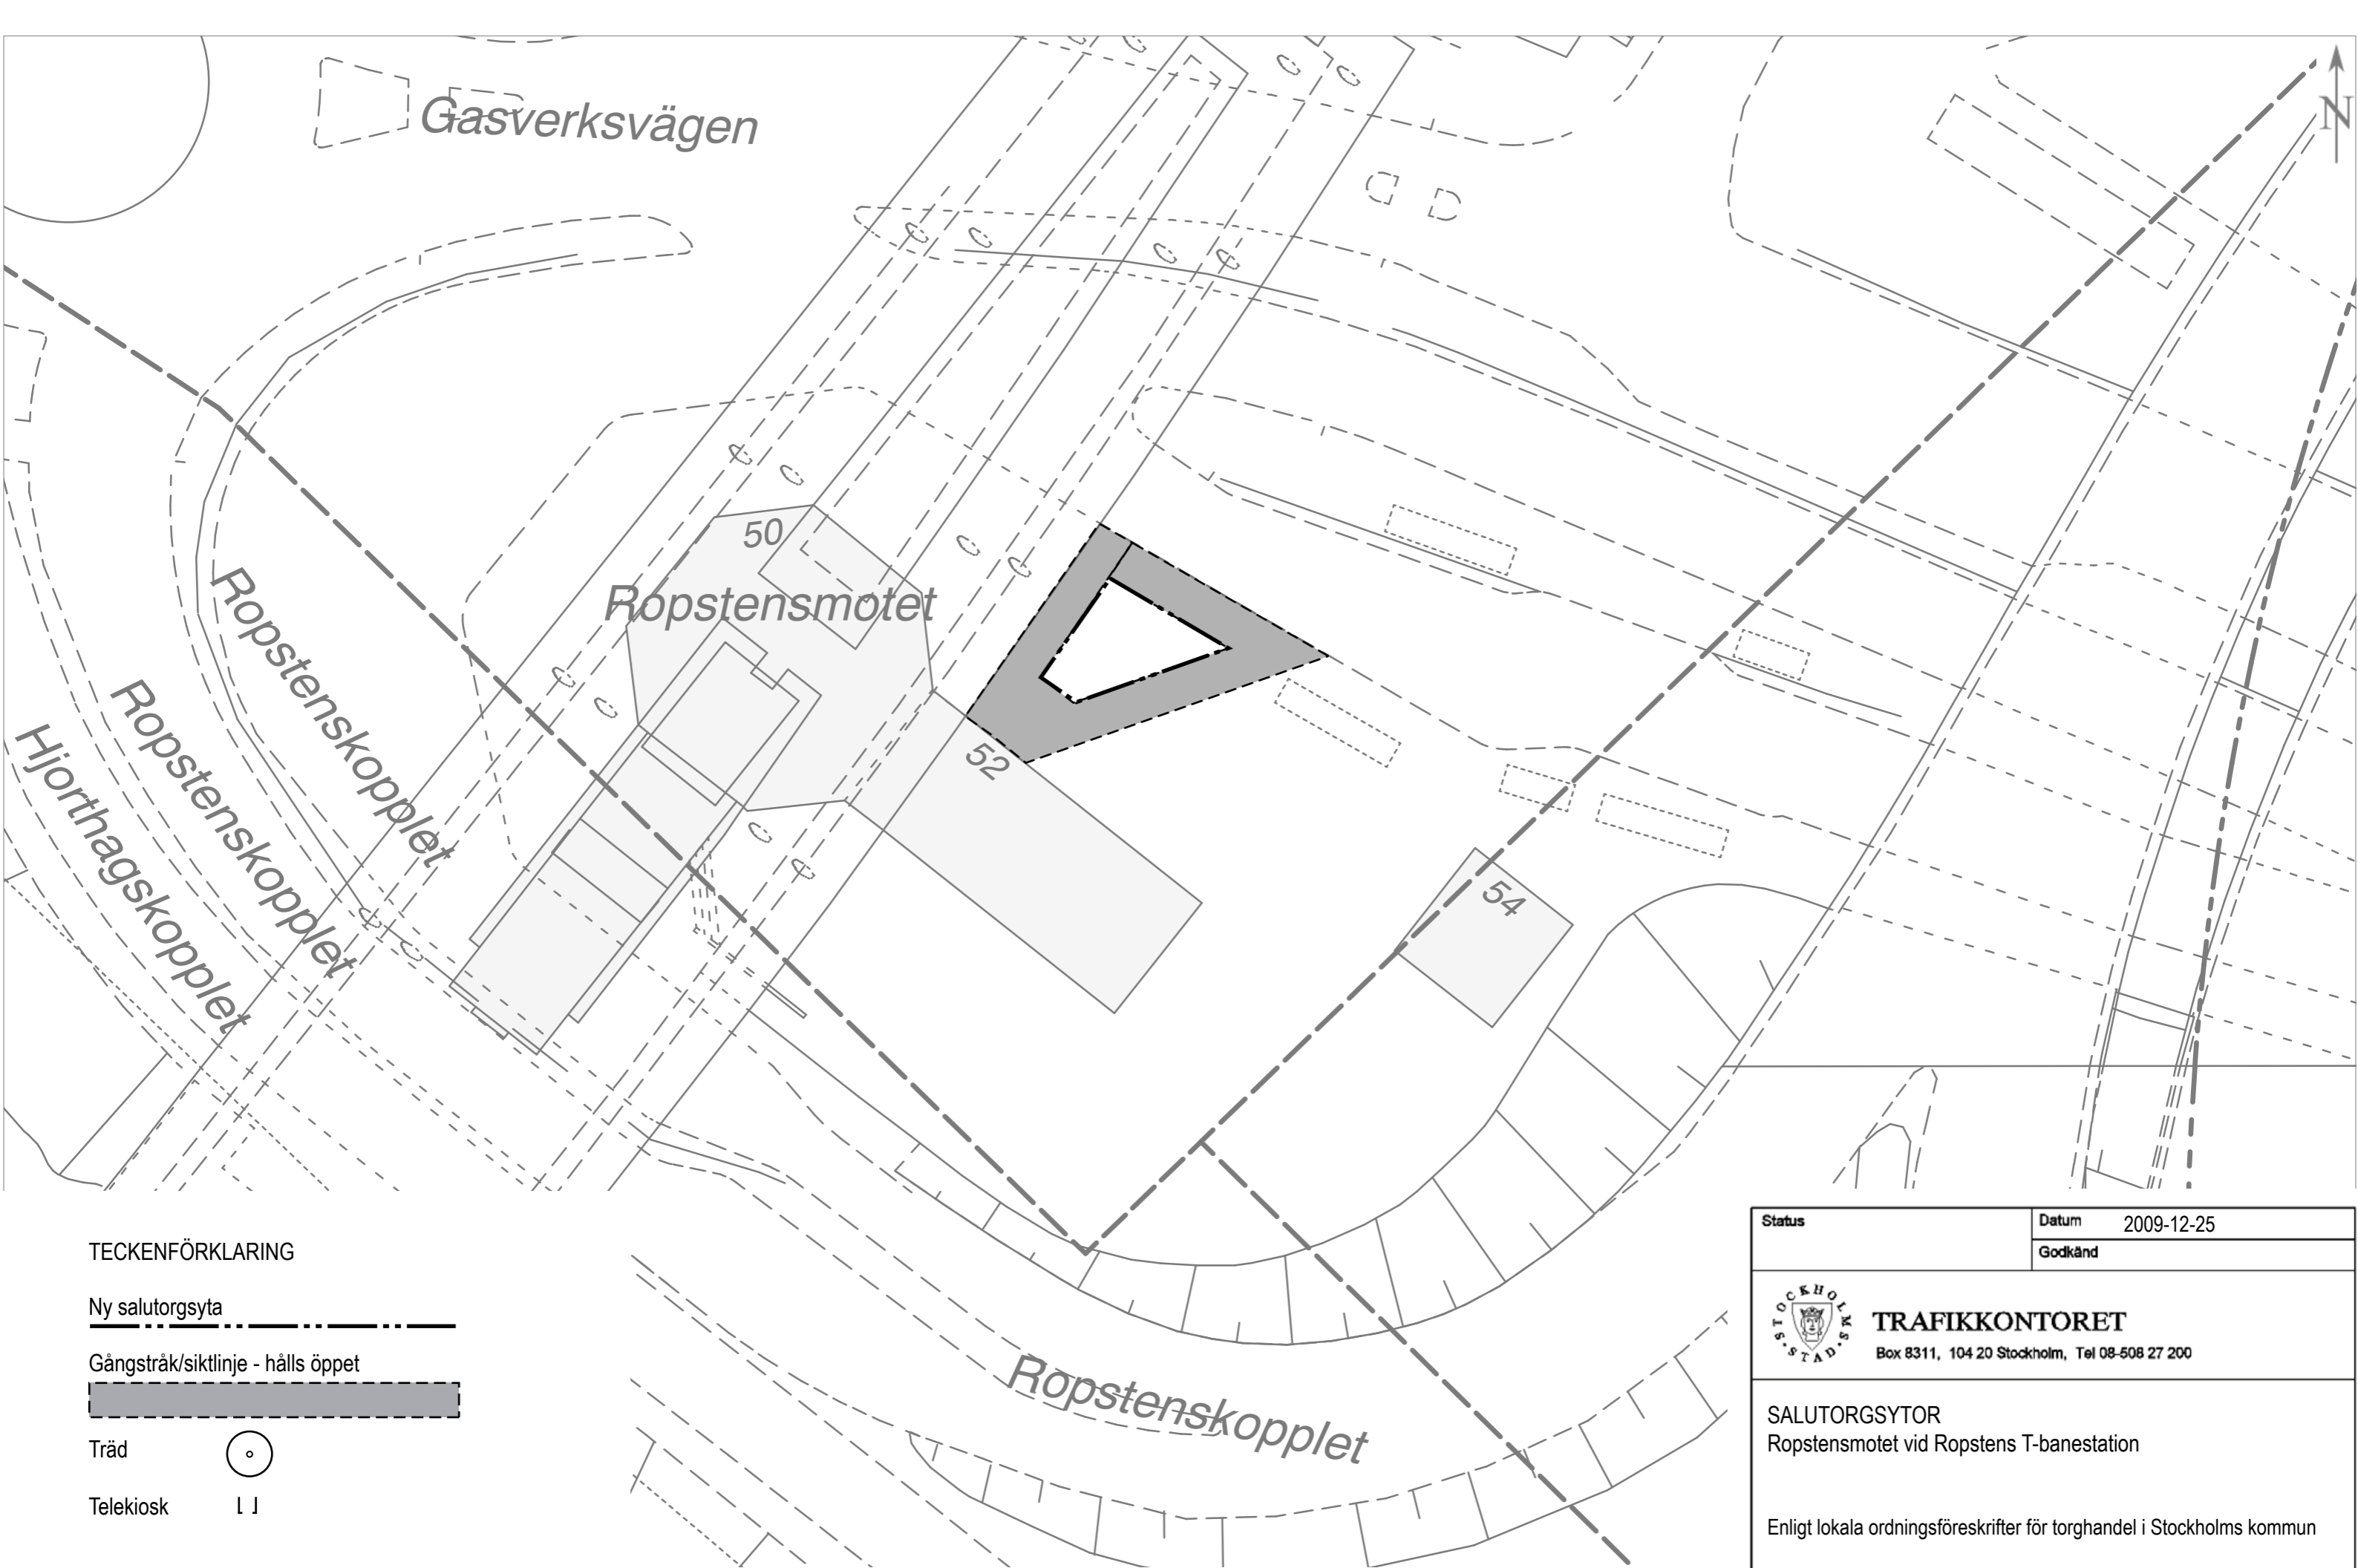

TECKENFÖRKLARING

- Ny salutorgsyta
- Gångstråk/siktlinje - hålls öppet
- Träd
- Telekiosk

Status	Datum 2009-12-25		
	Godkänd		
TRAFIKKONTORET Box 8311, 104 20 Stockholm, Tel 08-508 27 200			
SALUTORGSYTOR Ropstensmotet vid Ropstens T-banestation			
Enligt lokala ordningsföreskrifter för torghandel i Stockholms kommun			
Skala	Ritningsnr	Foto	Reg.
1:400 (A3)	2009:32		

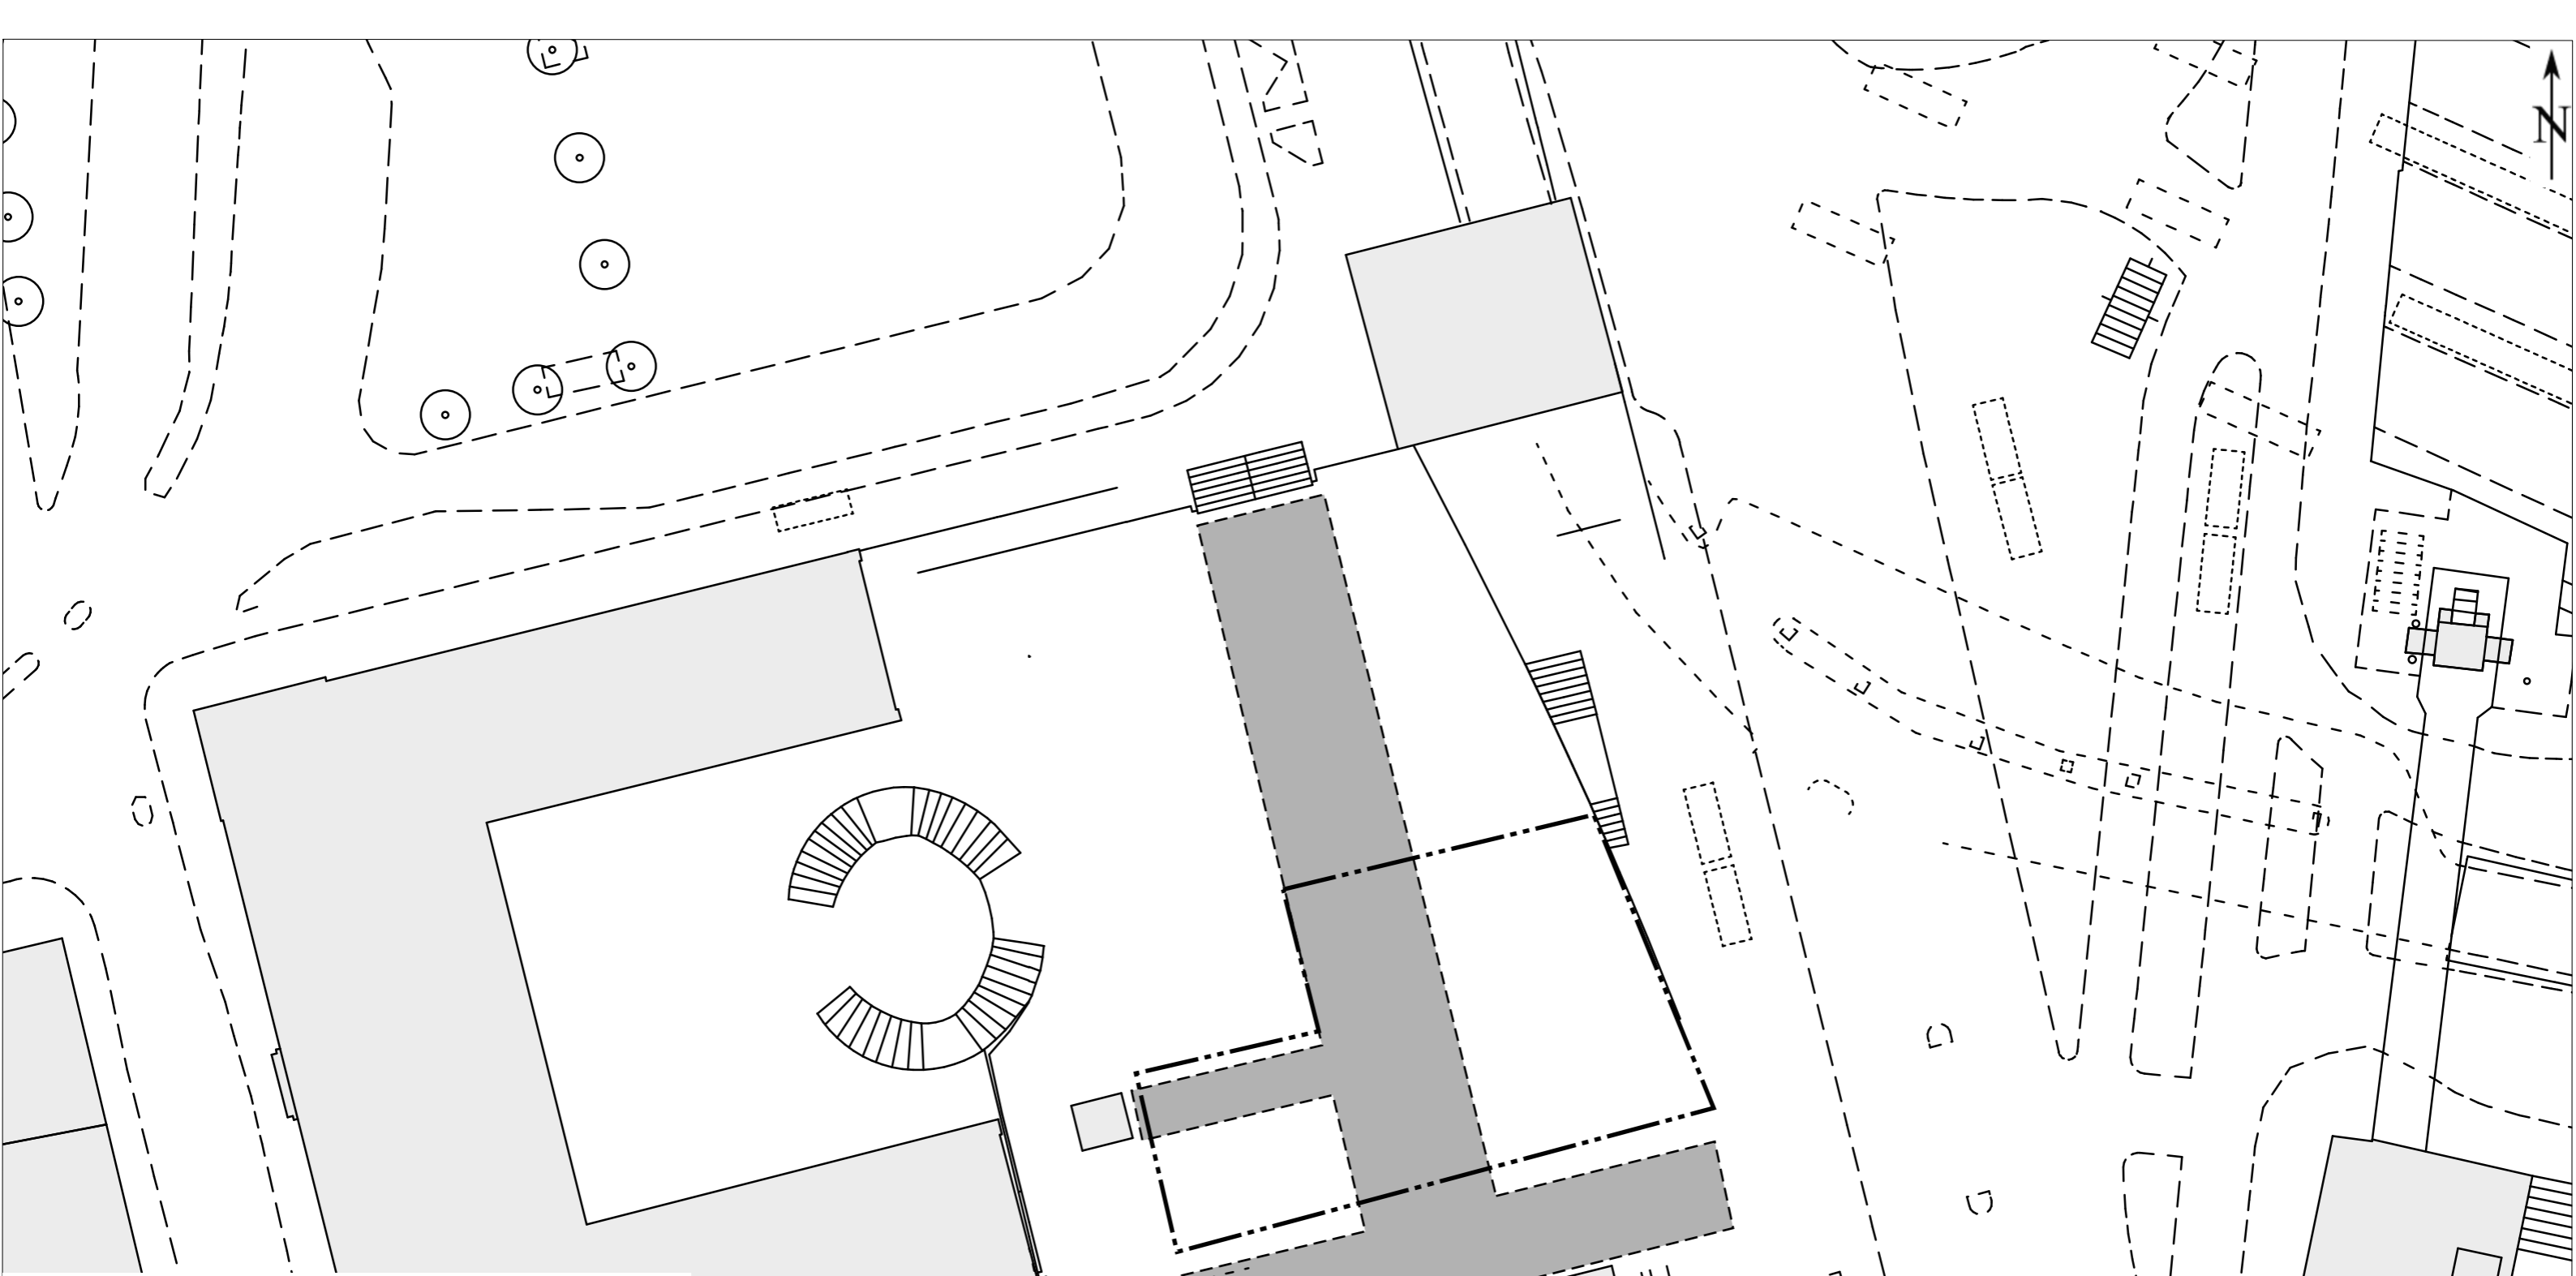

TECKENFÖRKLARING

Ny salutorgsyta


Gångstråk/siktlinje - hålls öppet

Träd

Telekiosk



Status	Datum	2009-12-25	
	Godkänd		
 TRAFIKKONTORET Box 8311, 104 20 Stockholm, Tel 08-508 27 200			
SALUTORGSYTOR Ryssgården			
Enligt lokala ordningsföreskrifter för torghandel i Stockholms kommun			
Skala	Ritningsnr	Foto	Reg.
1:400 (A3)	2009:33		

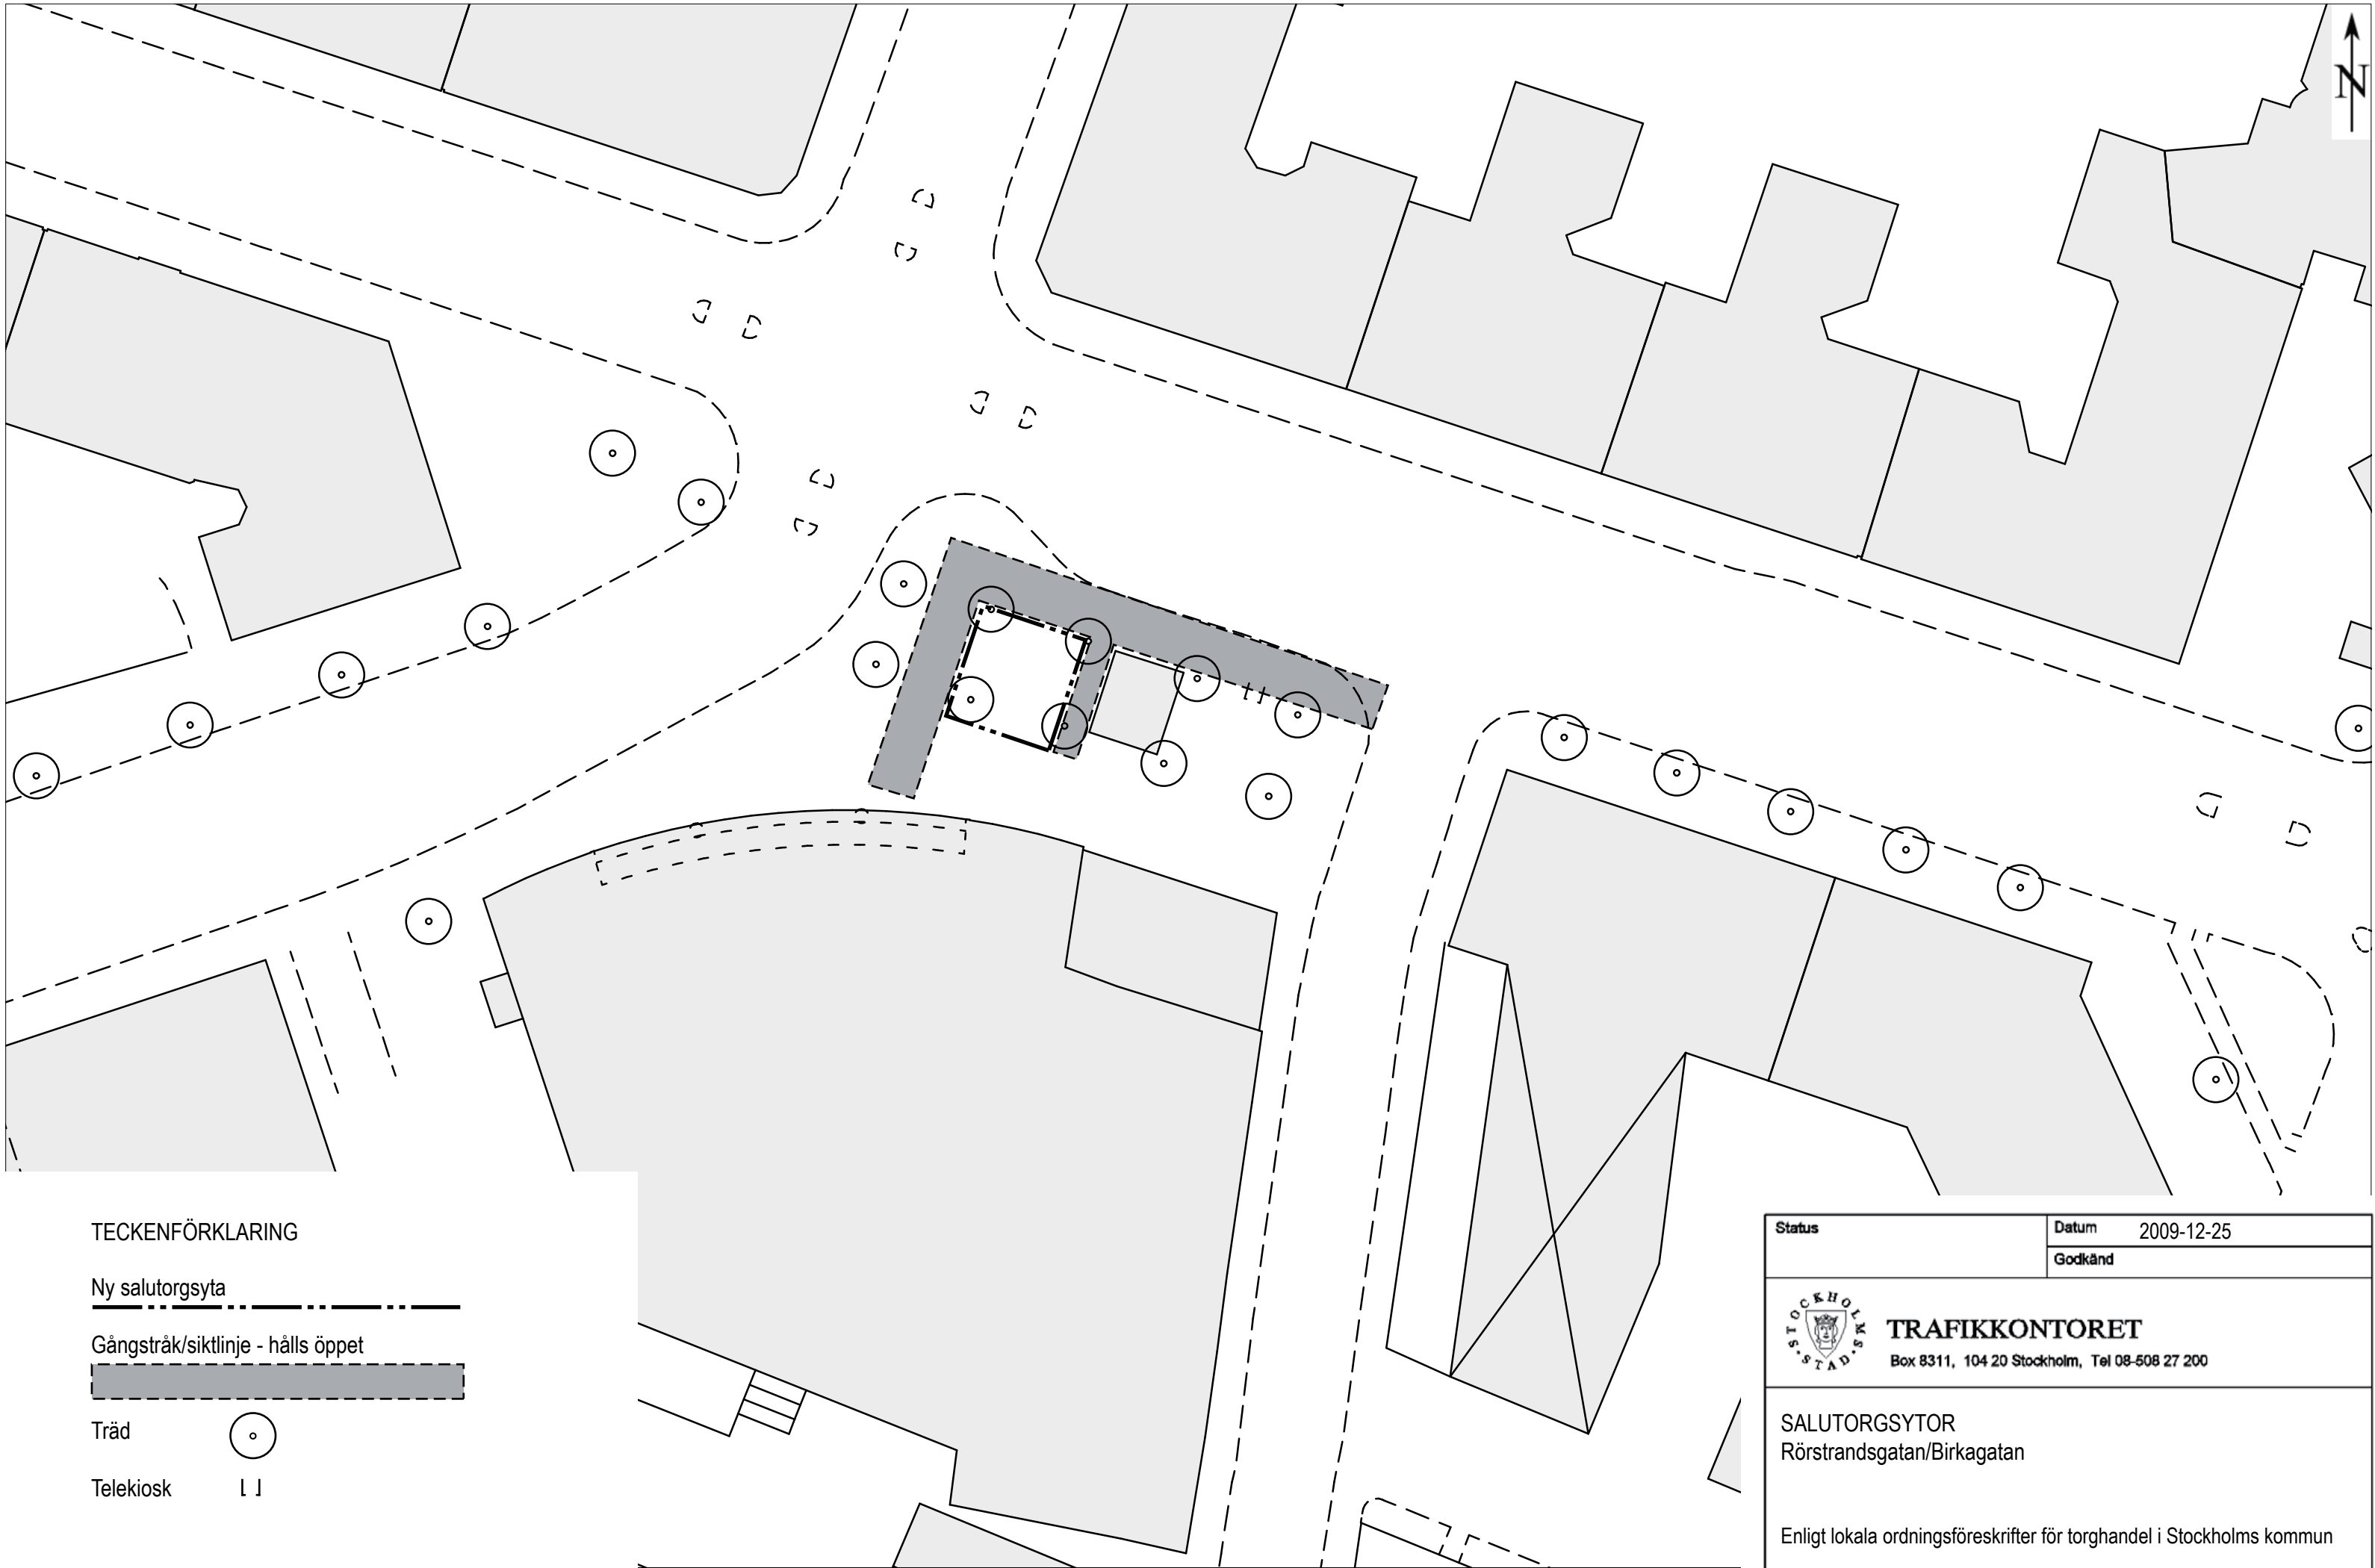

TECKENFÖRKLARING

Ny salutorgsyta

Gångstråk/siktlinje - hålls öppet

Träd

Telekiosk



Status	Datum 2009-12-25
Godkänd	




TRAFIKKONTORET

Box 8311, 104 20 Stockholm, Tel 08-508 27 200

SALUTORGSYTOR
Rörstrandsgatan/Birkagatan

Enligt lokala ordningsföreskrifter för torghandel i Stockholms kommun

Skala 1:400 (A3)	Ritningsnr 2009:34	Foto	Reg.
---------------------	-----------------------	------	------

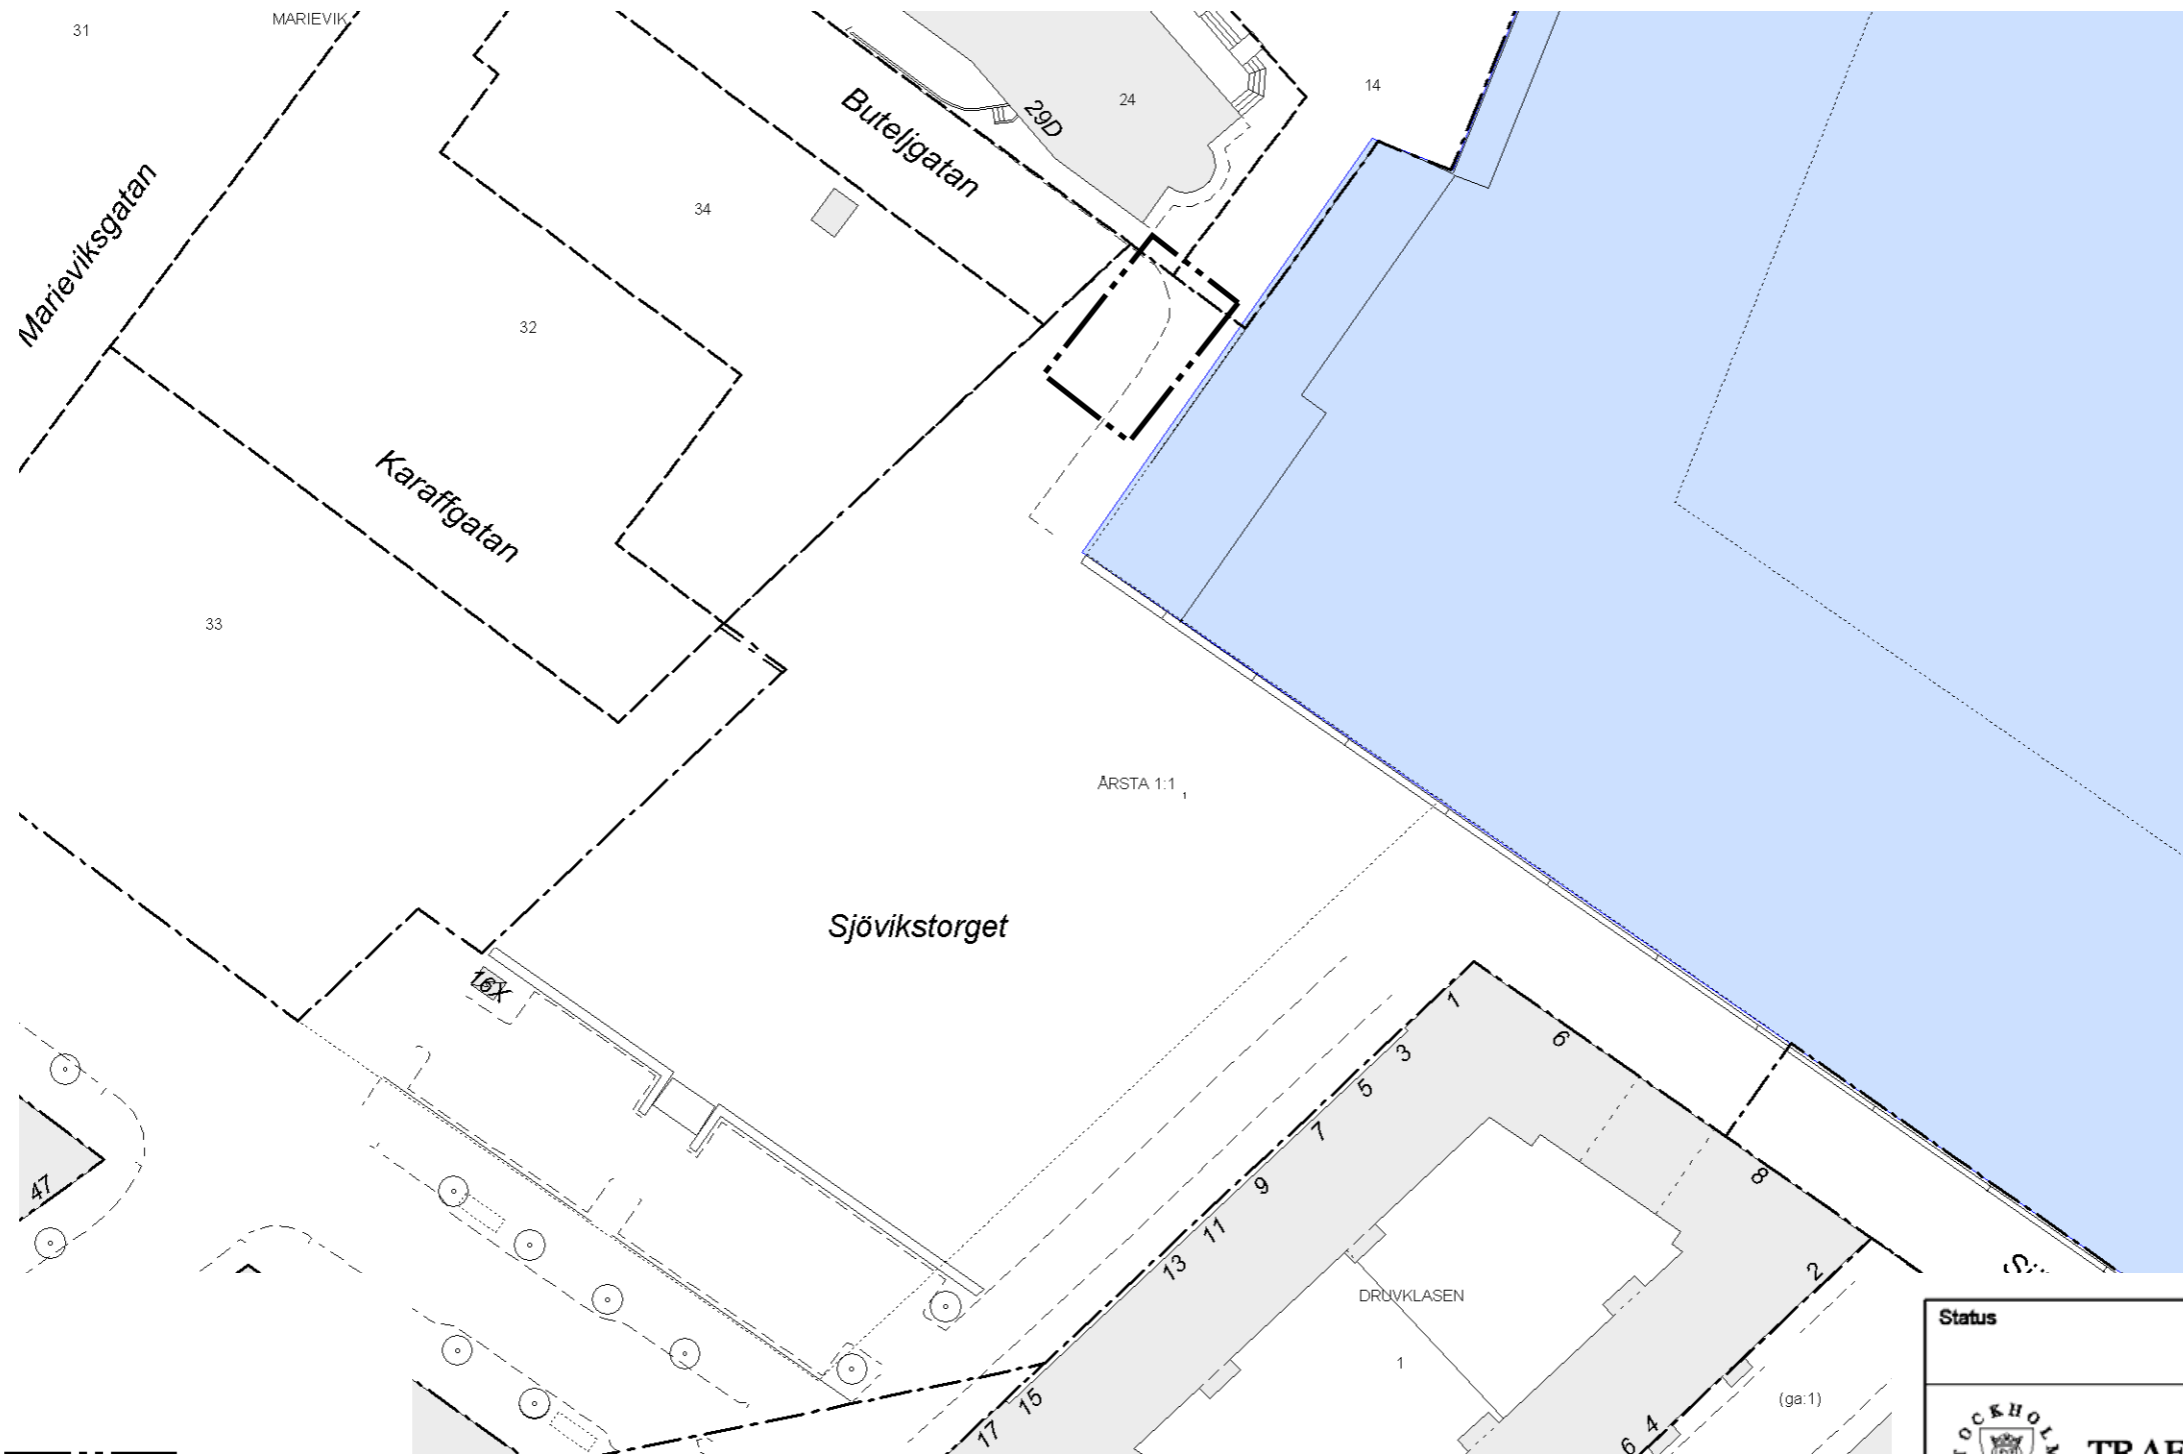

TECKENFÖRKLARING

Ny salutorgsyta

Gångstråk/siktlinje - hålls öppet


Träd



Telekiosk



Status		Datum 2009-12-25	
		Godkänd	
 TRAFIKKONTORET Box 8311, 104 20 Stockholm, Tel 08-508 27 200			
SALUTORGSYTOR Sjövikstorget i Liljeholmen Årstadal			
Enligt lokala ordningsföreskrifter för torghandel i Stockholms kommun			
Skala	Ritningsnr	Foto	Reg.
1:800 (A3)	2009:35		

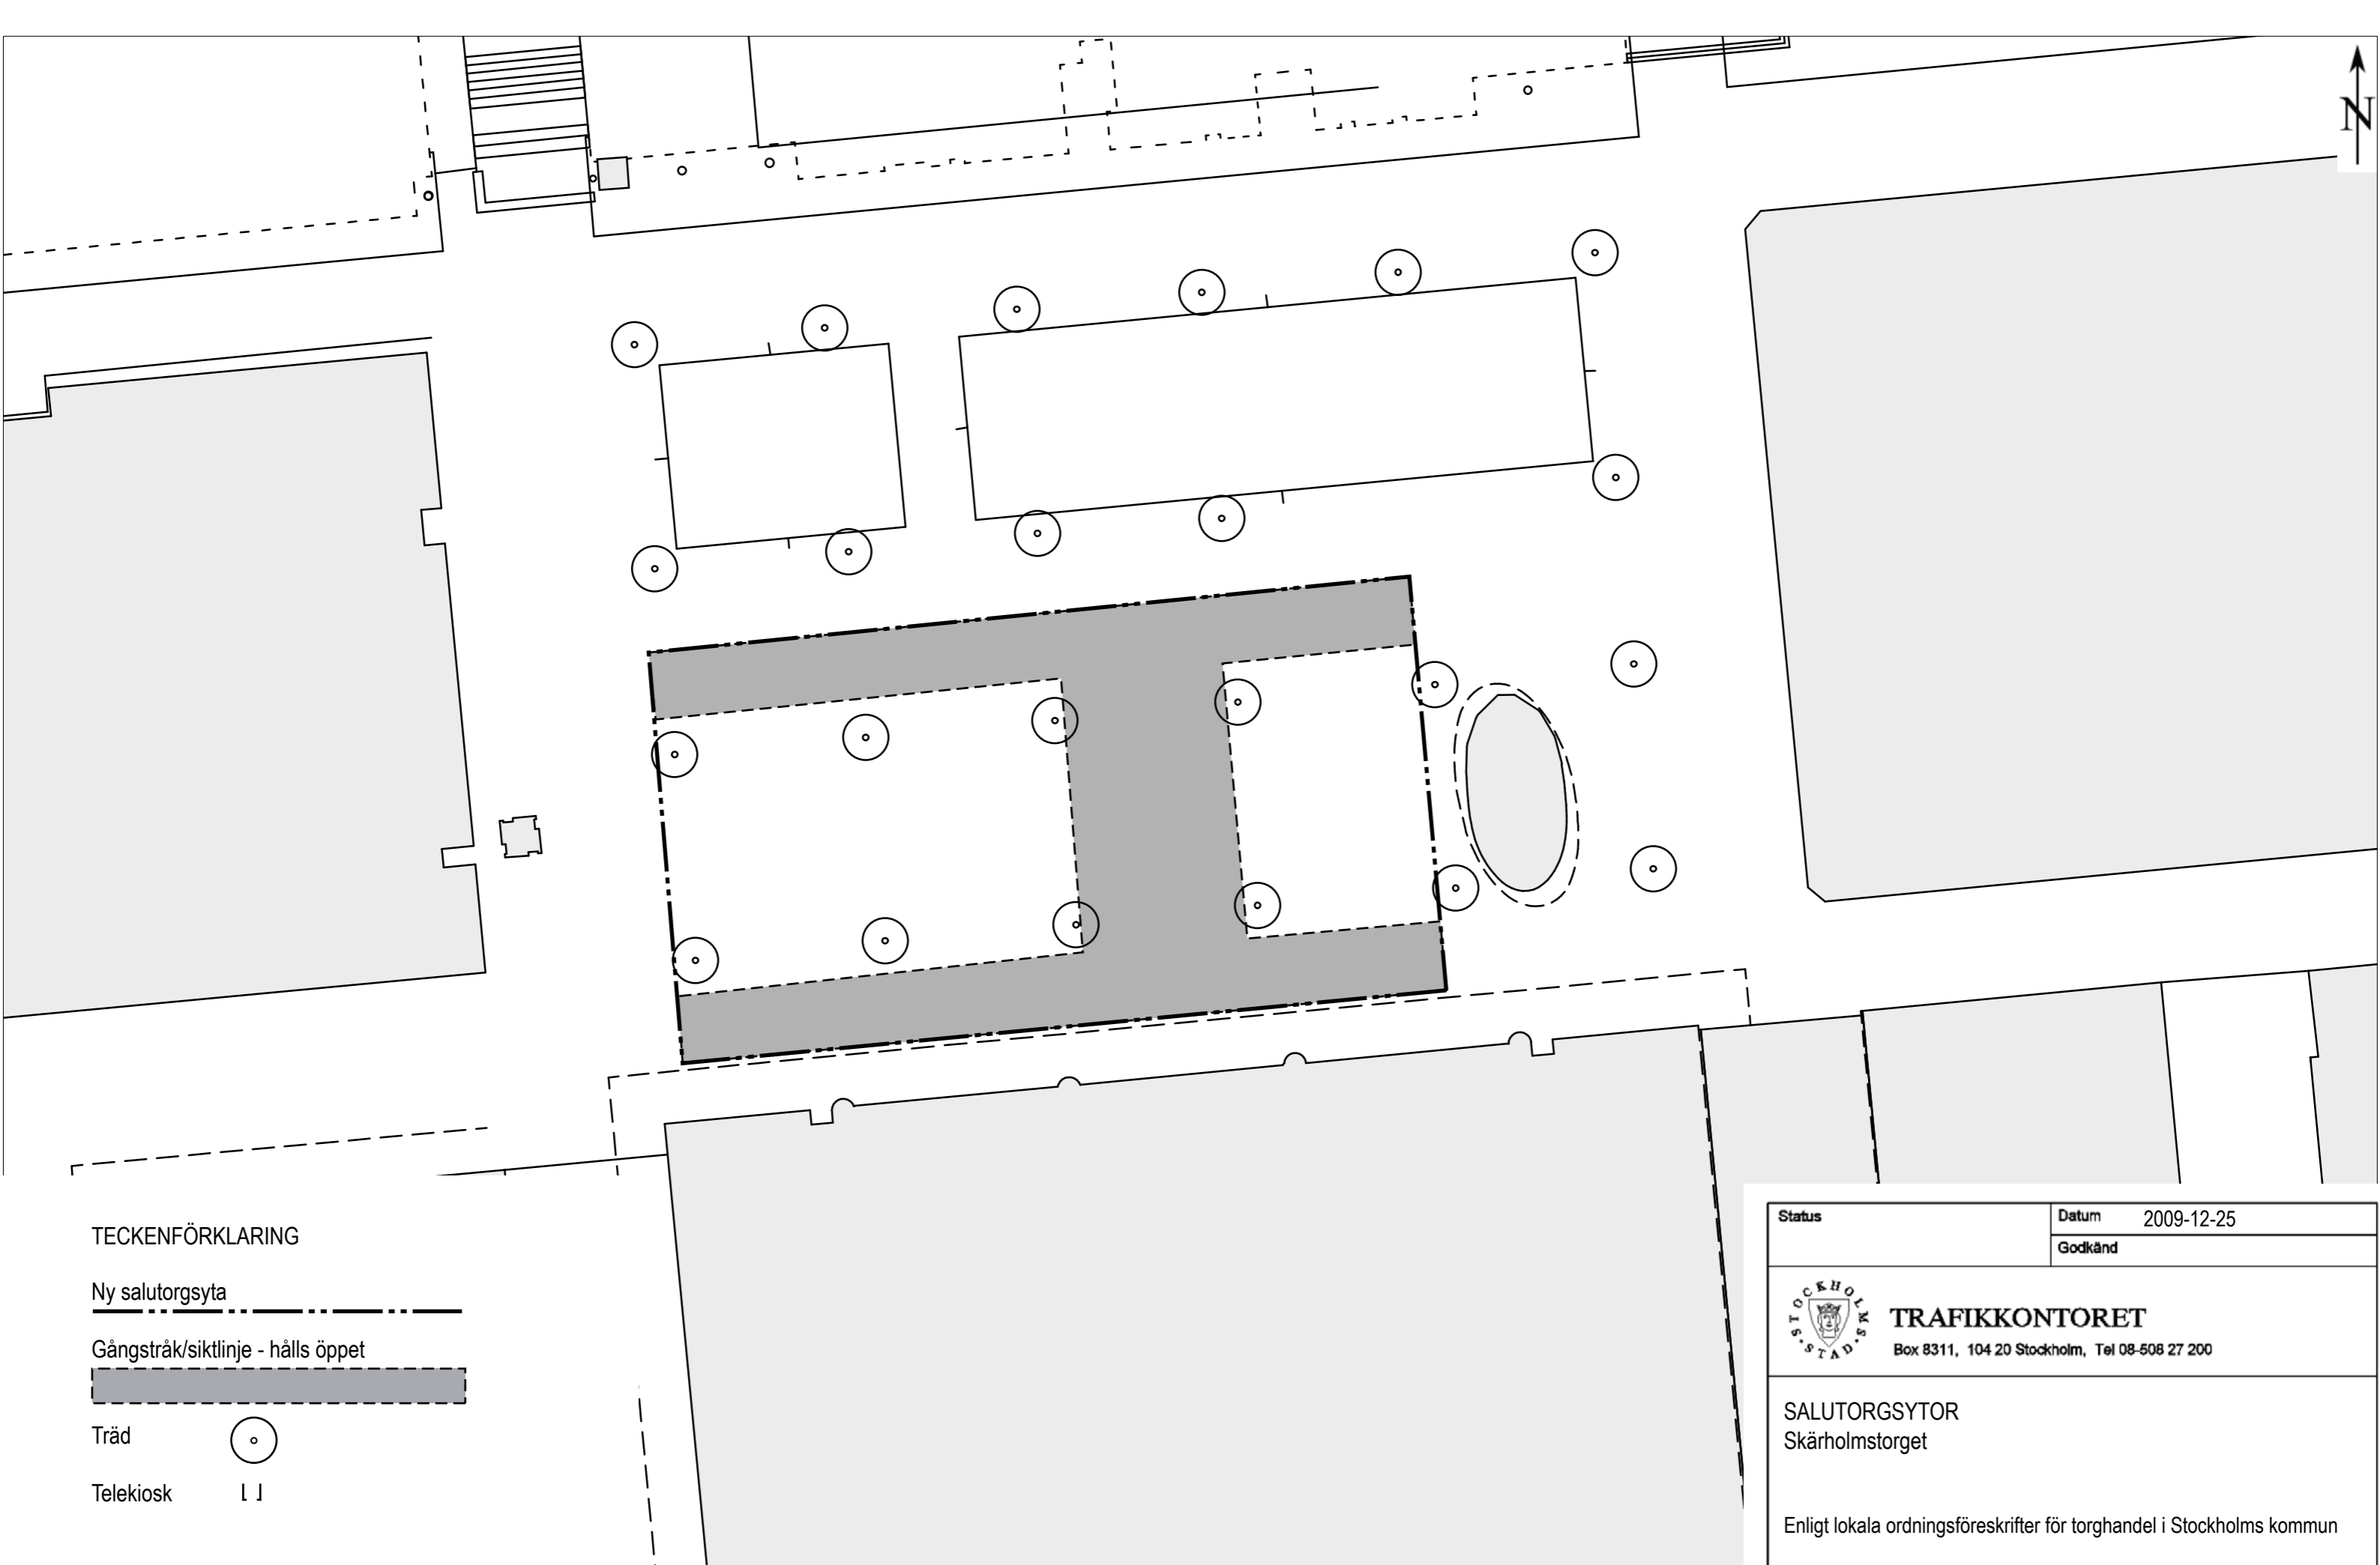

TECKENFÖRKLARING


Ny salutorgsyta 

Gångstråk/siktlinje - hålls öppet 

Träd 


Telekiosk 

Status		Datum 2009-12-25	
		Godkänd	
 TRAFIKKONTORET Box 8311, 104 20 Stockholm, Tel 08-508 27 200			
		SALUTORGSYTOR Skärholmstorget	
Enligt lokala ordningsföreskrifter för torghandel i Stockholms kommun			
Skala	Ritningsnr	Foto	Reg.
1:400 (A3)	2009:36		

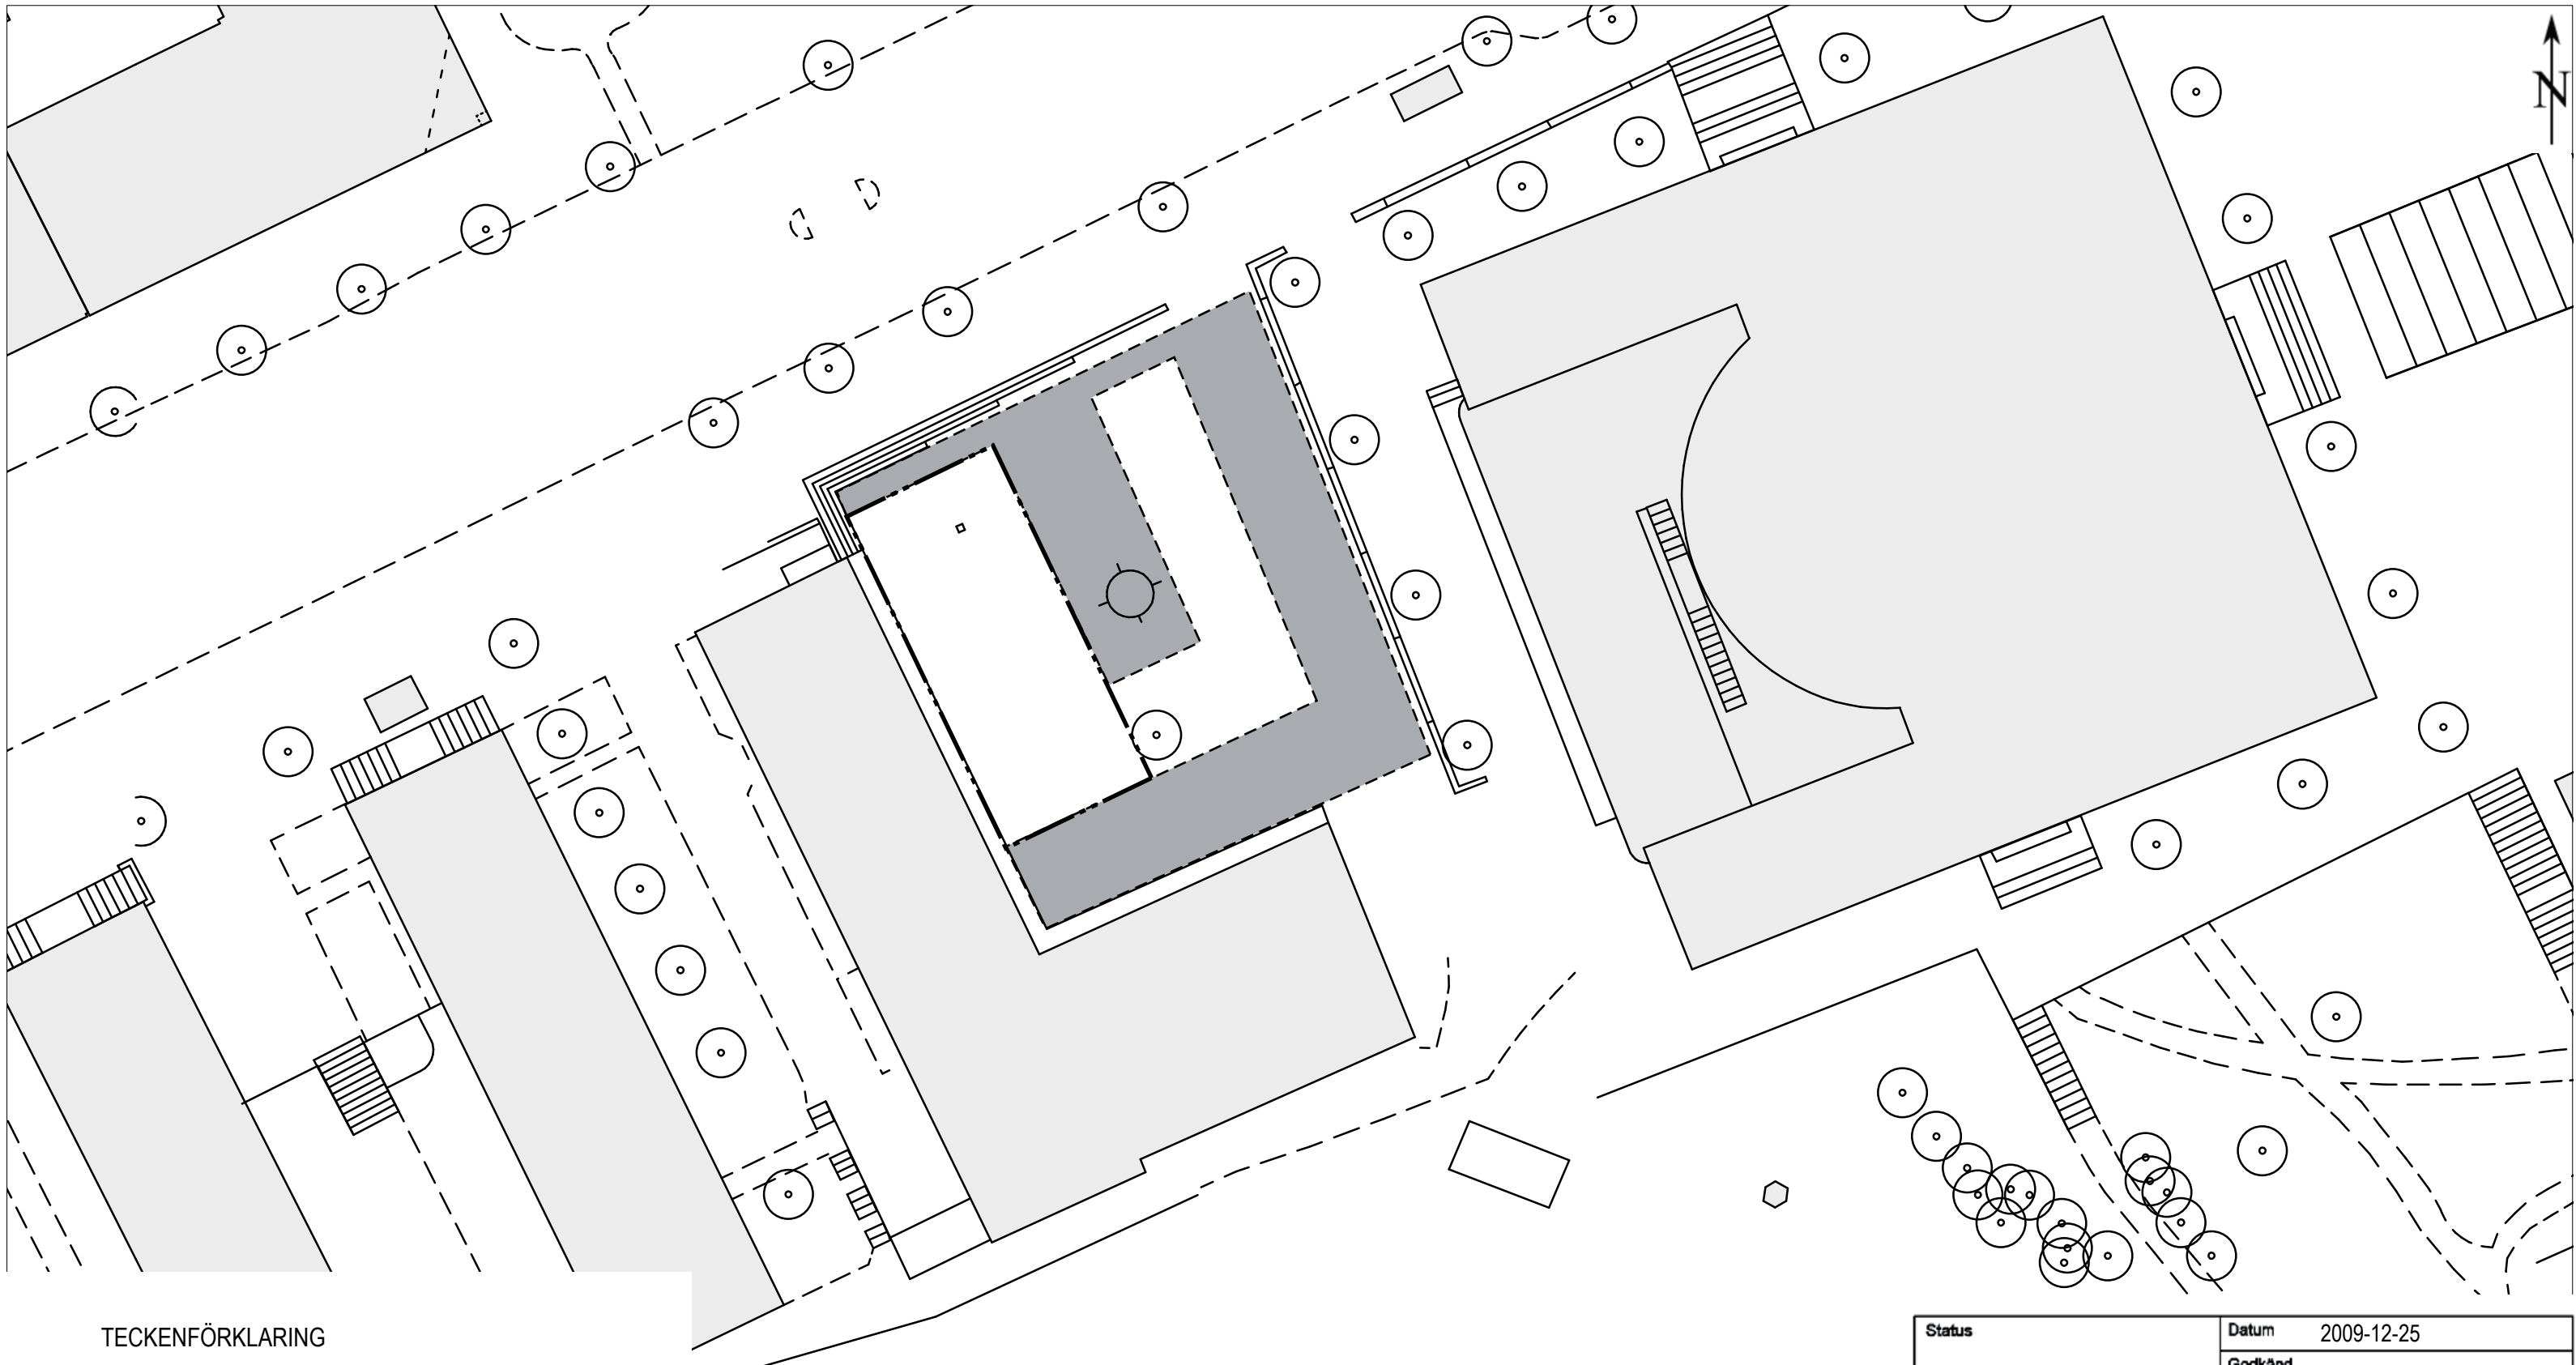

TECKENFÖRKLARING


Ny salutorgsyta 

Gångstråk/siktlinje - hålls öppet 

Träd 

Telekiosk 

Status	Datum 2009-12-25		
	Godkänd		
 TRAFIKKONTORET Box 8311, 104 20 Stockholm, Tel 08-508 27 200			
SALUTORGSYTOR Spelbomskans Torg Enligt lokala ordningsföreskrifter för torghandel i Stockholms kommun			
Skala 1:400 (A3)	Ritningsnr 2009:37	Foto	Reg.

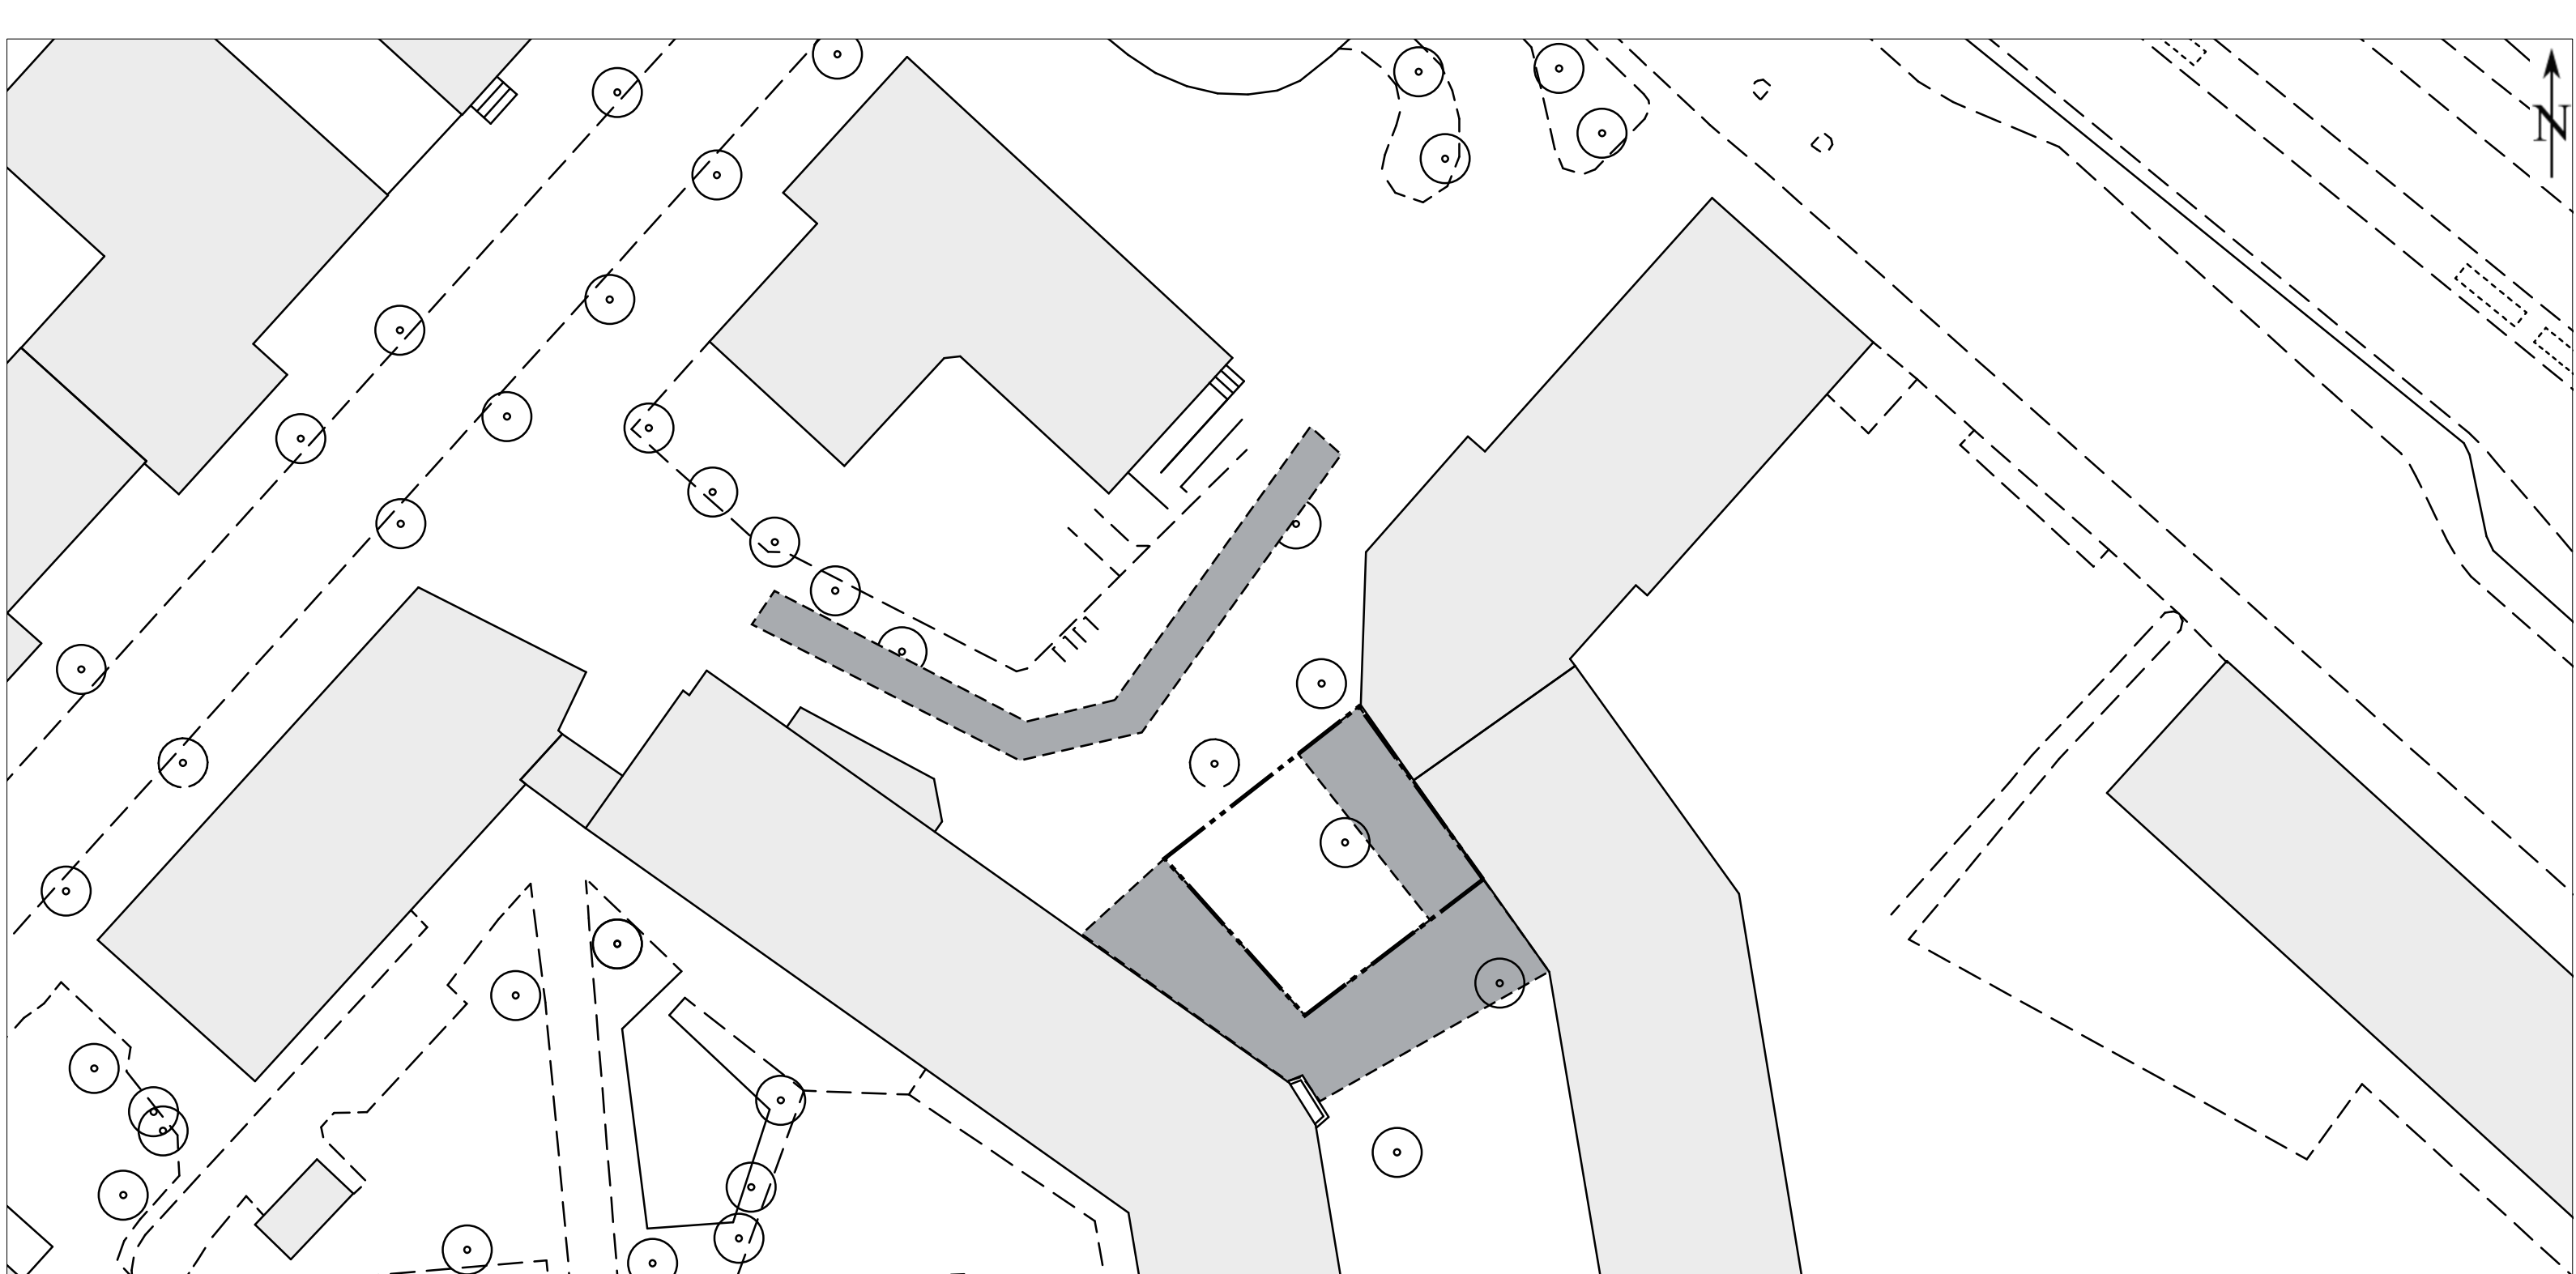

TECKENFÖRKLARING


Ny salutorgsyta

Gångstråk/siktlinje - hålls öppet

Träd 

Telekiosk 

Status	Datum	2009-12-25	
	Godkänd		
 TRAFIKKONTORET Box 8311, 104 20 Stockholm, Tel 08-508 27 200			
SALUTORGSYTOR Spånga torg			
Enligt lokala ordningsföreskrifter för torghandel i Stockholms kommun			
Skala	Ritningsnr	Foto	Reg.
1:400 (A3)	2009:38		

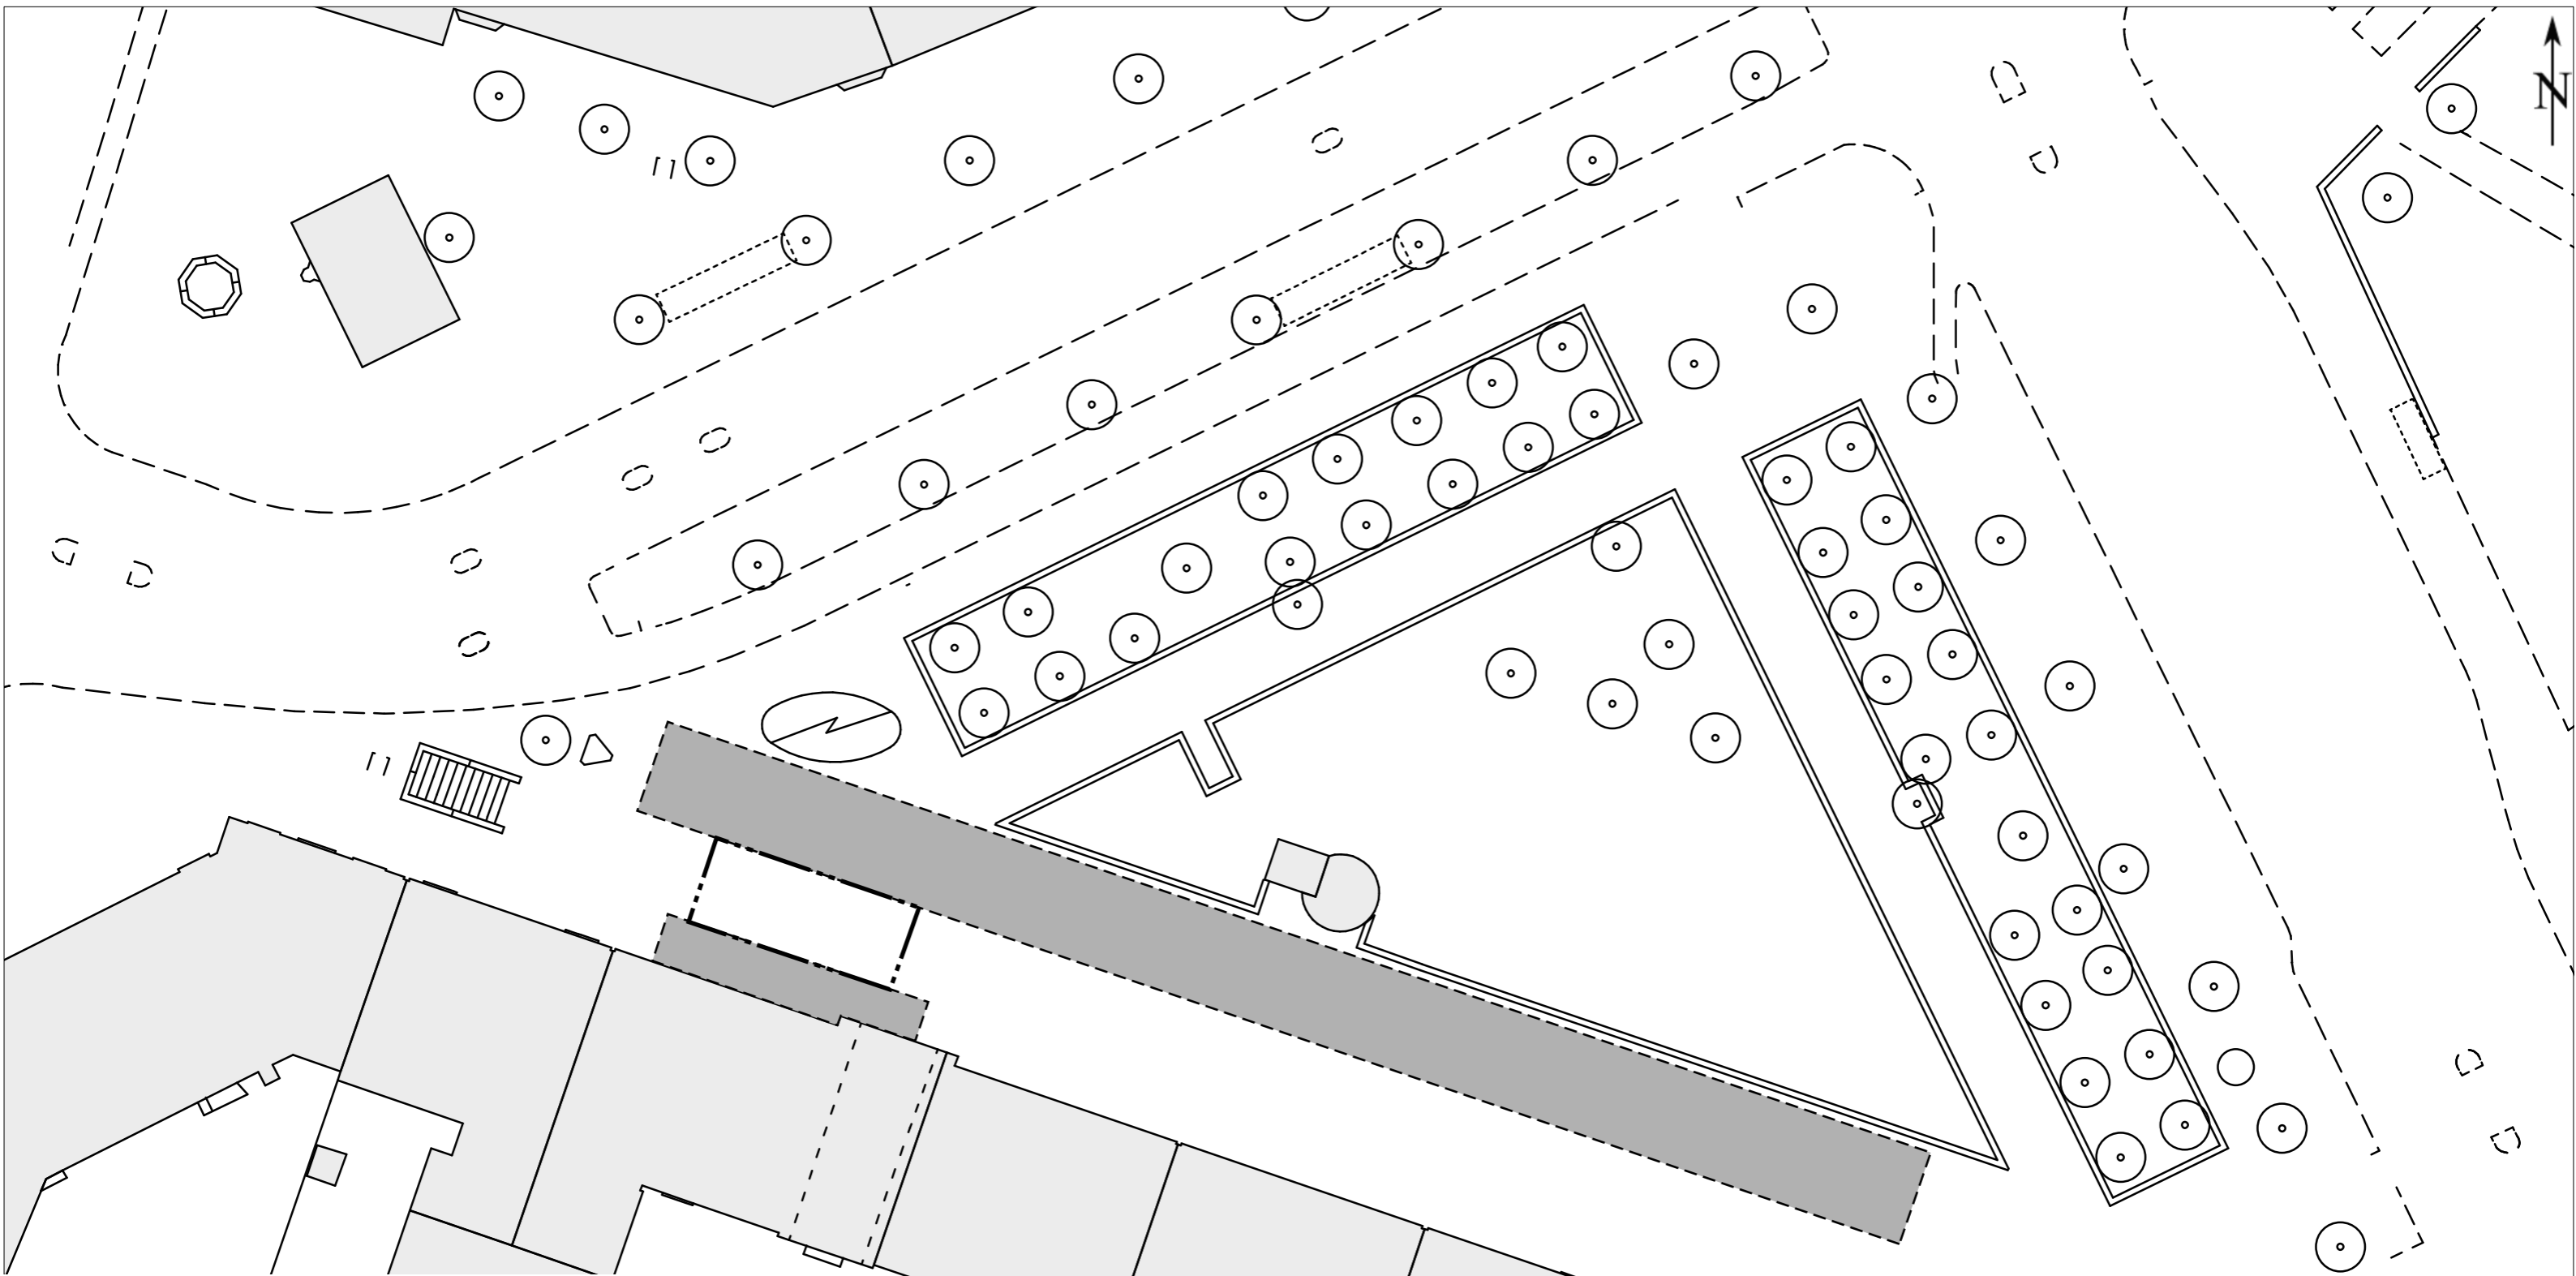

TECKENFÖRKLARING

Ny salutorgsyta


Gångstråk/siktlinje - hålls öppet

Träd

Telekiosk



Status	Datum	2009-12-25	
	Godkänd		
 TRAFIKKONTORET Box 8311, 104 20 Stockholm, Tel 08-508 27 200			
SALUTORGSYTOR S:t Eriksplan			
Enligt lokala ordningsföreskrifter för torghandel i Stockholms kommun			
Skala	Ritningsnr	Foto	Reg.
1:400 (A3)	2009:39		

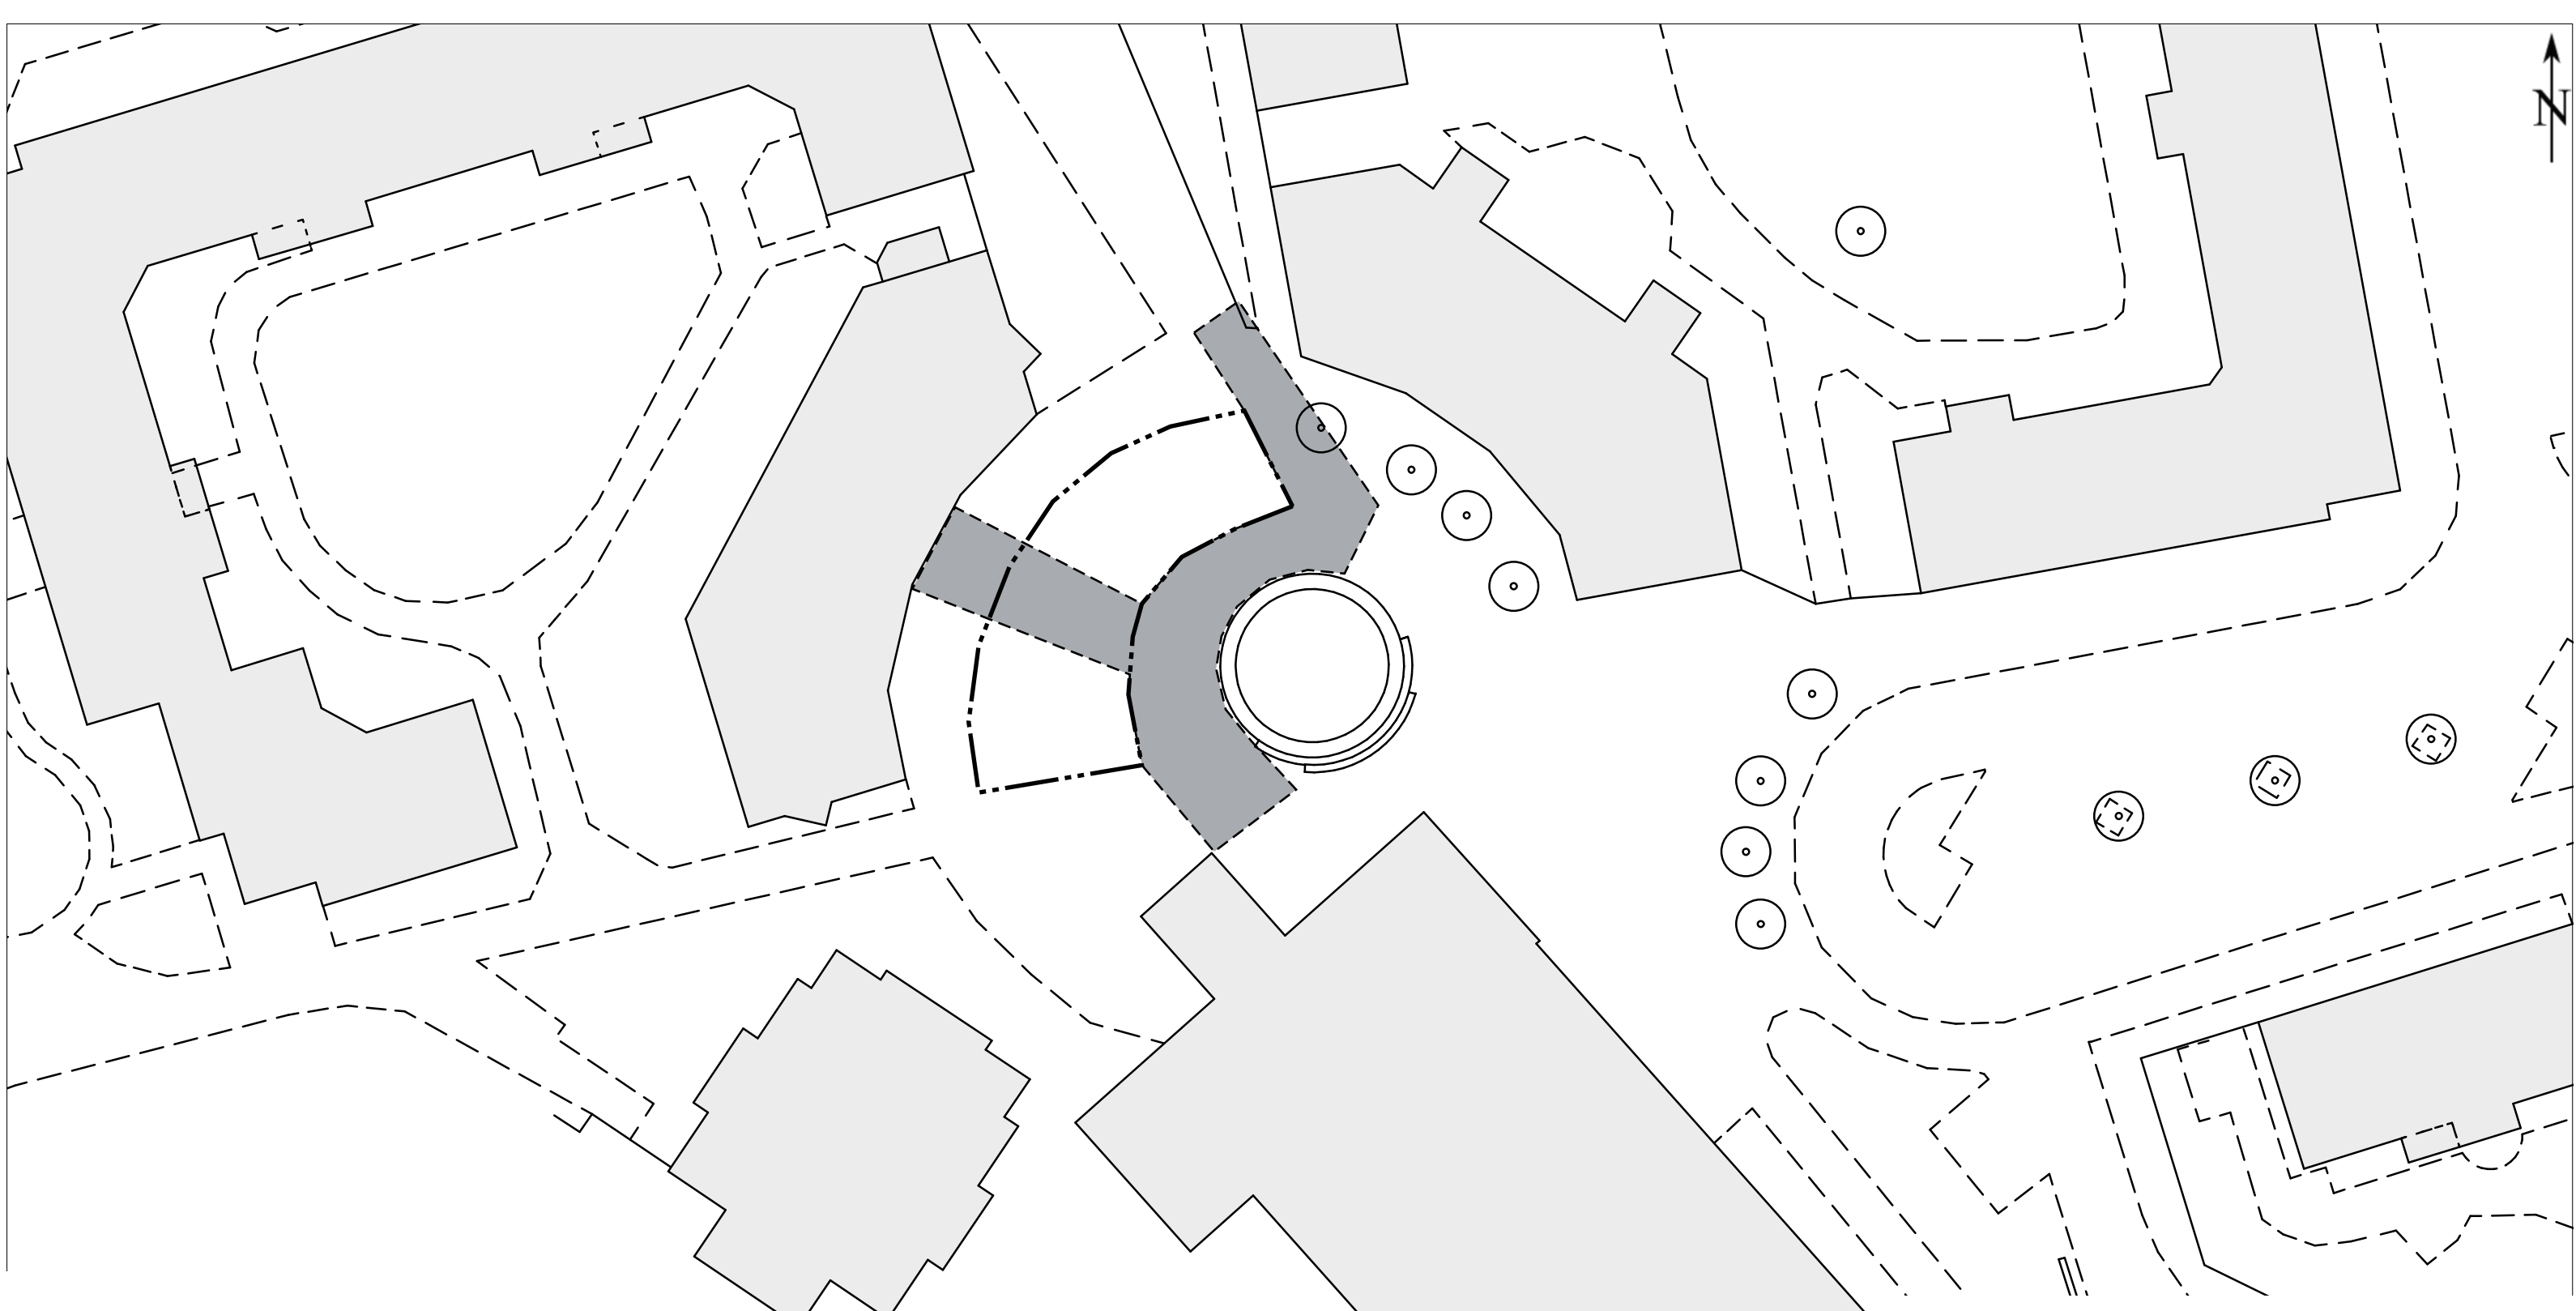

TECKENFÖRKLARING

Ny salutorgsytta 

Gångstråk/siktlinje - hålls öppet 

Träd 

Telekiosk 

Status	Datum 2009-12-25
Godkänd	




TRAFIKKONTORET

Box 8311, 104 20 Stockholm, Tel 08-508 27 200

SALUTORGSYTOR
Stig Trenters Torg vid Farsta strand

Enligt lokala ordningsföreskrifter för torghandel i Stockholms kommun

Skala 1:400 (A3)	Ritningsnr 2009:40	Foto	Reg.
---------------------	-----------------------	------	------

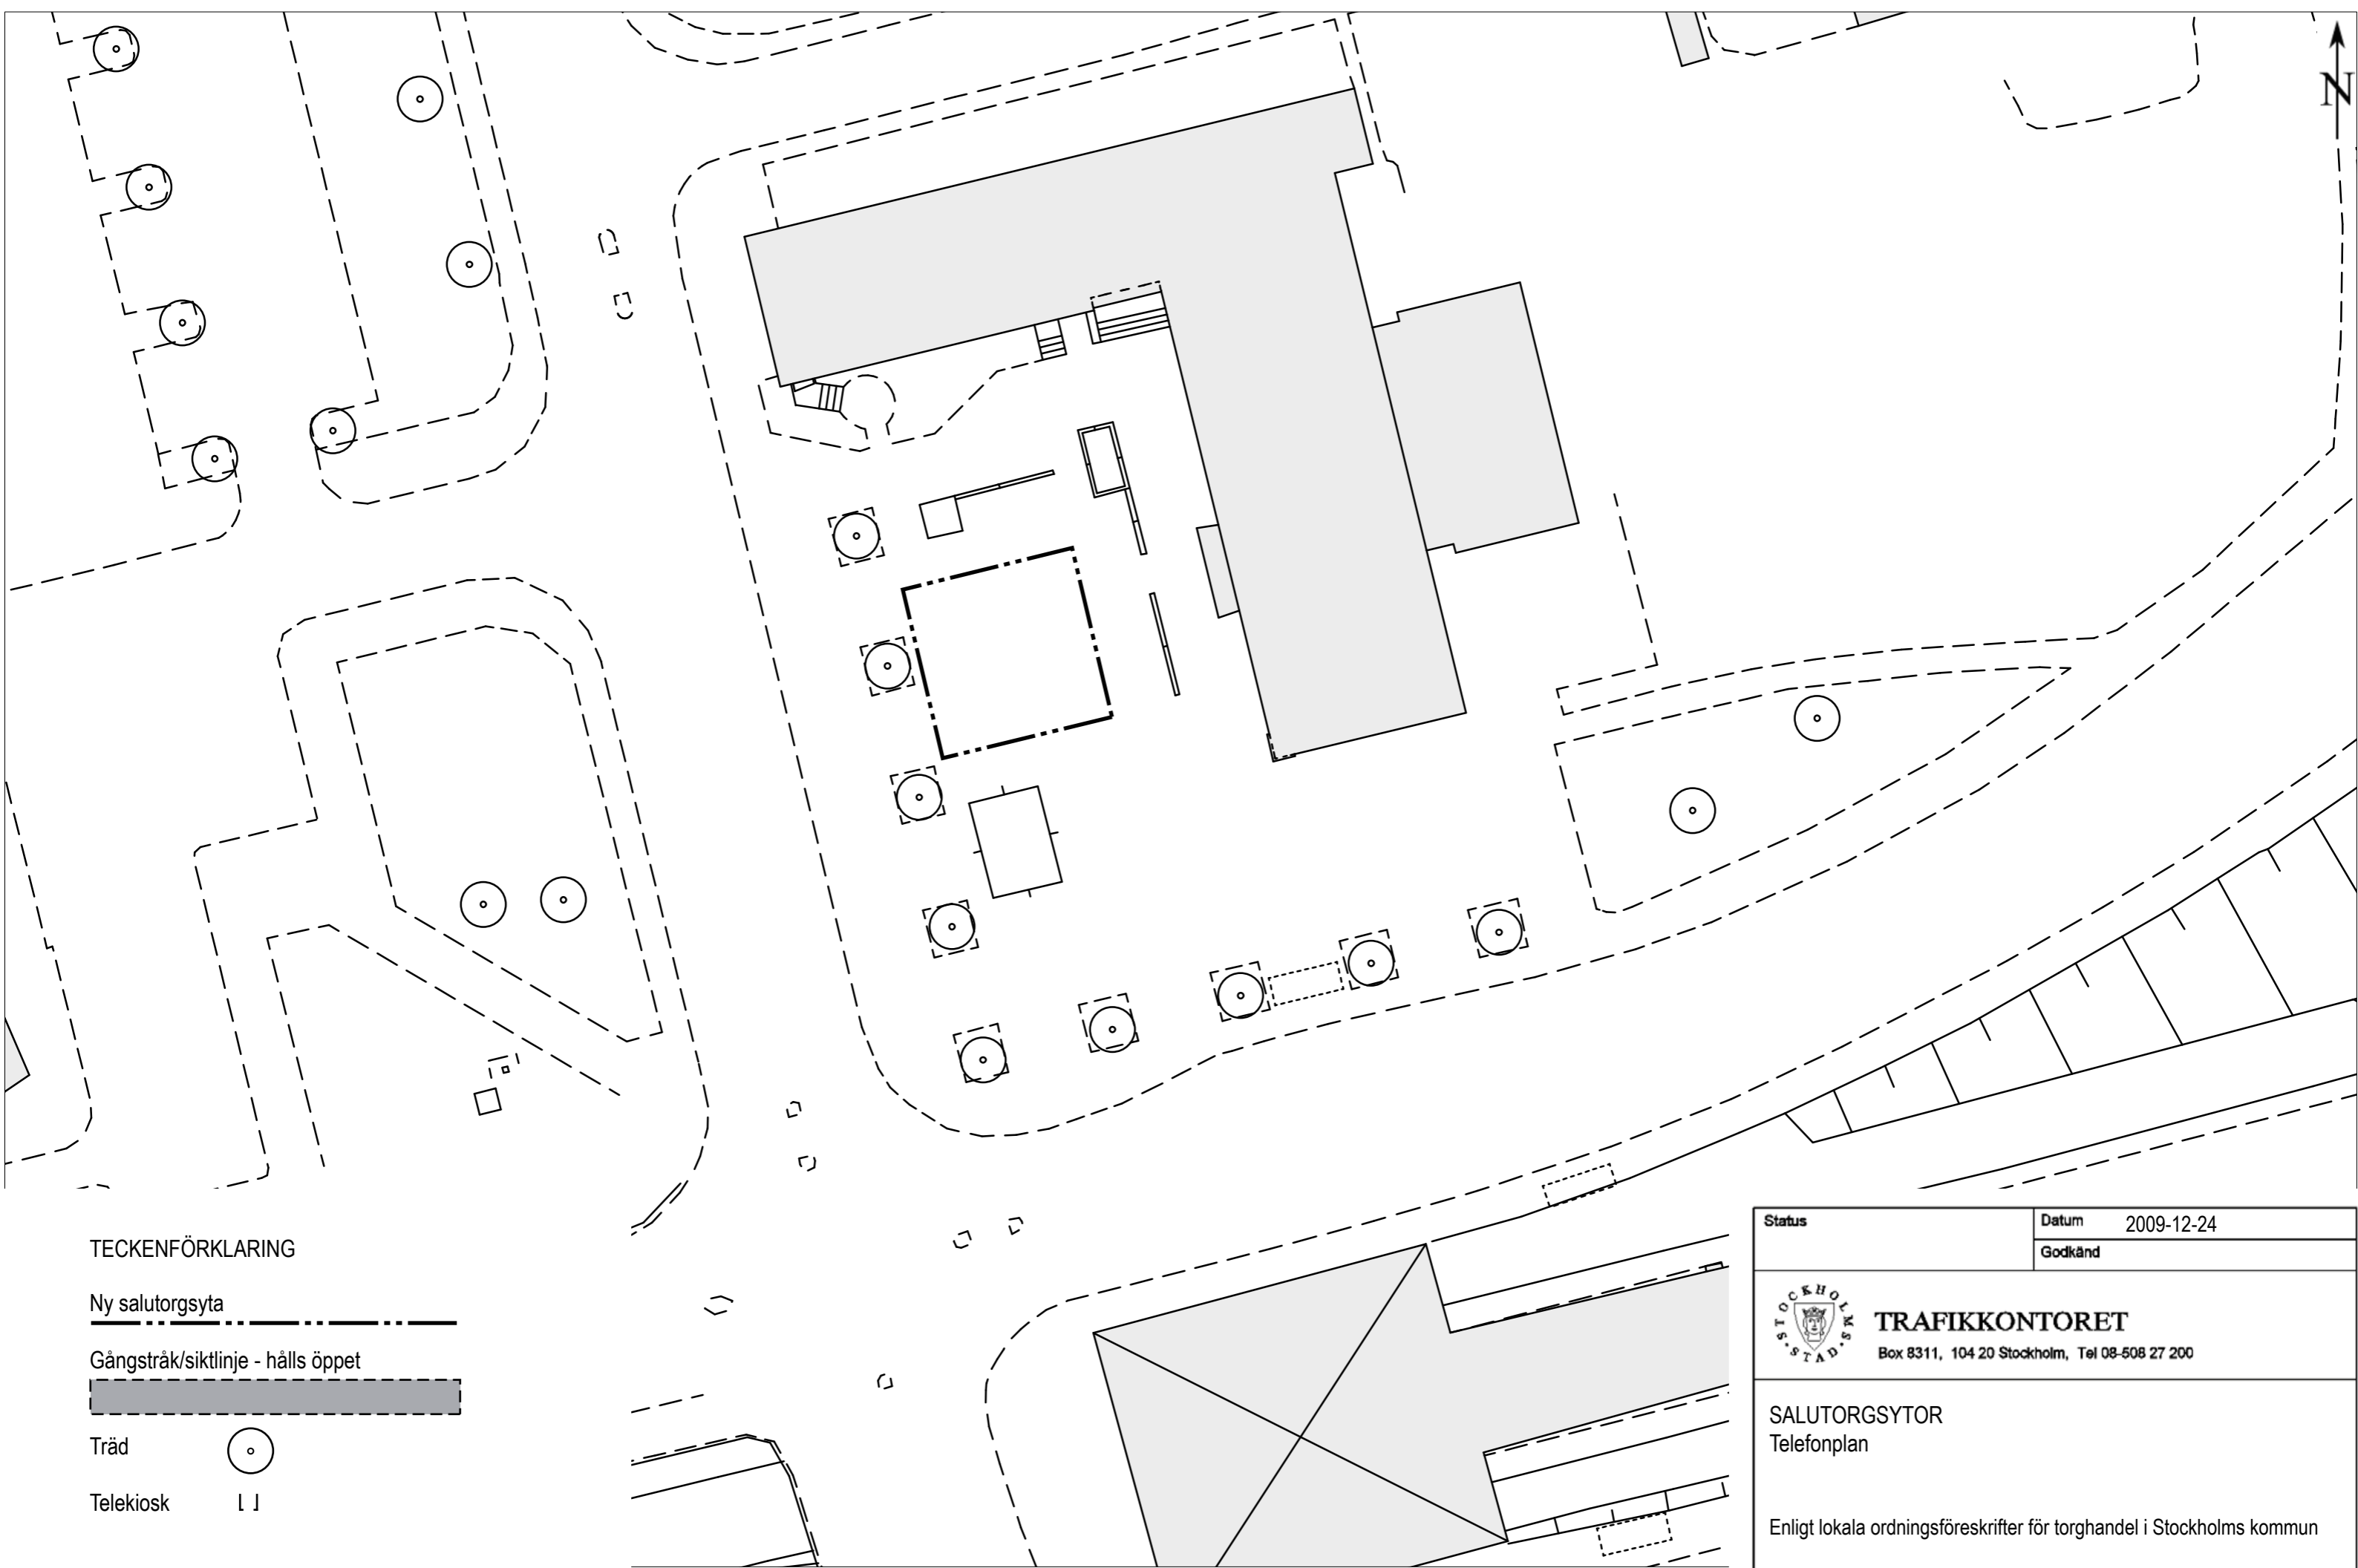

TECKENFÖRKLARING

- Ny salutorgsyta
- Gångstråk/siktlinje - hålls öppet
- Träd
- Telekiosk


Status	Datum 2009-12-24
Godkänd	

TRAFIKKONTORET
 Box 8311, 104 20 Stockholm, Tel 08-508 27 200

SALUTORGSYTOR
 Telefonplan

Enligt lokala ordningsföreskrifter för torghandel i Stockholms kommun

Skala 1:400 (A3)	Ritningsnr 2009:41	Foto	Reg.
---------------------	-----------------------	------	------

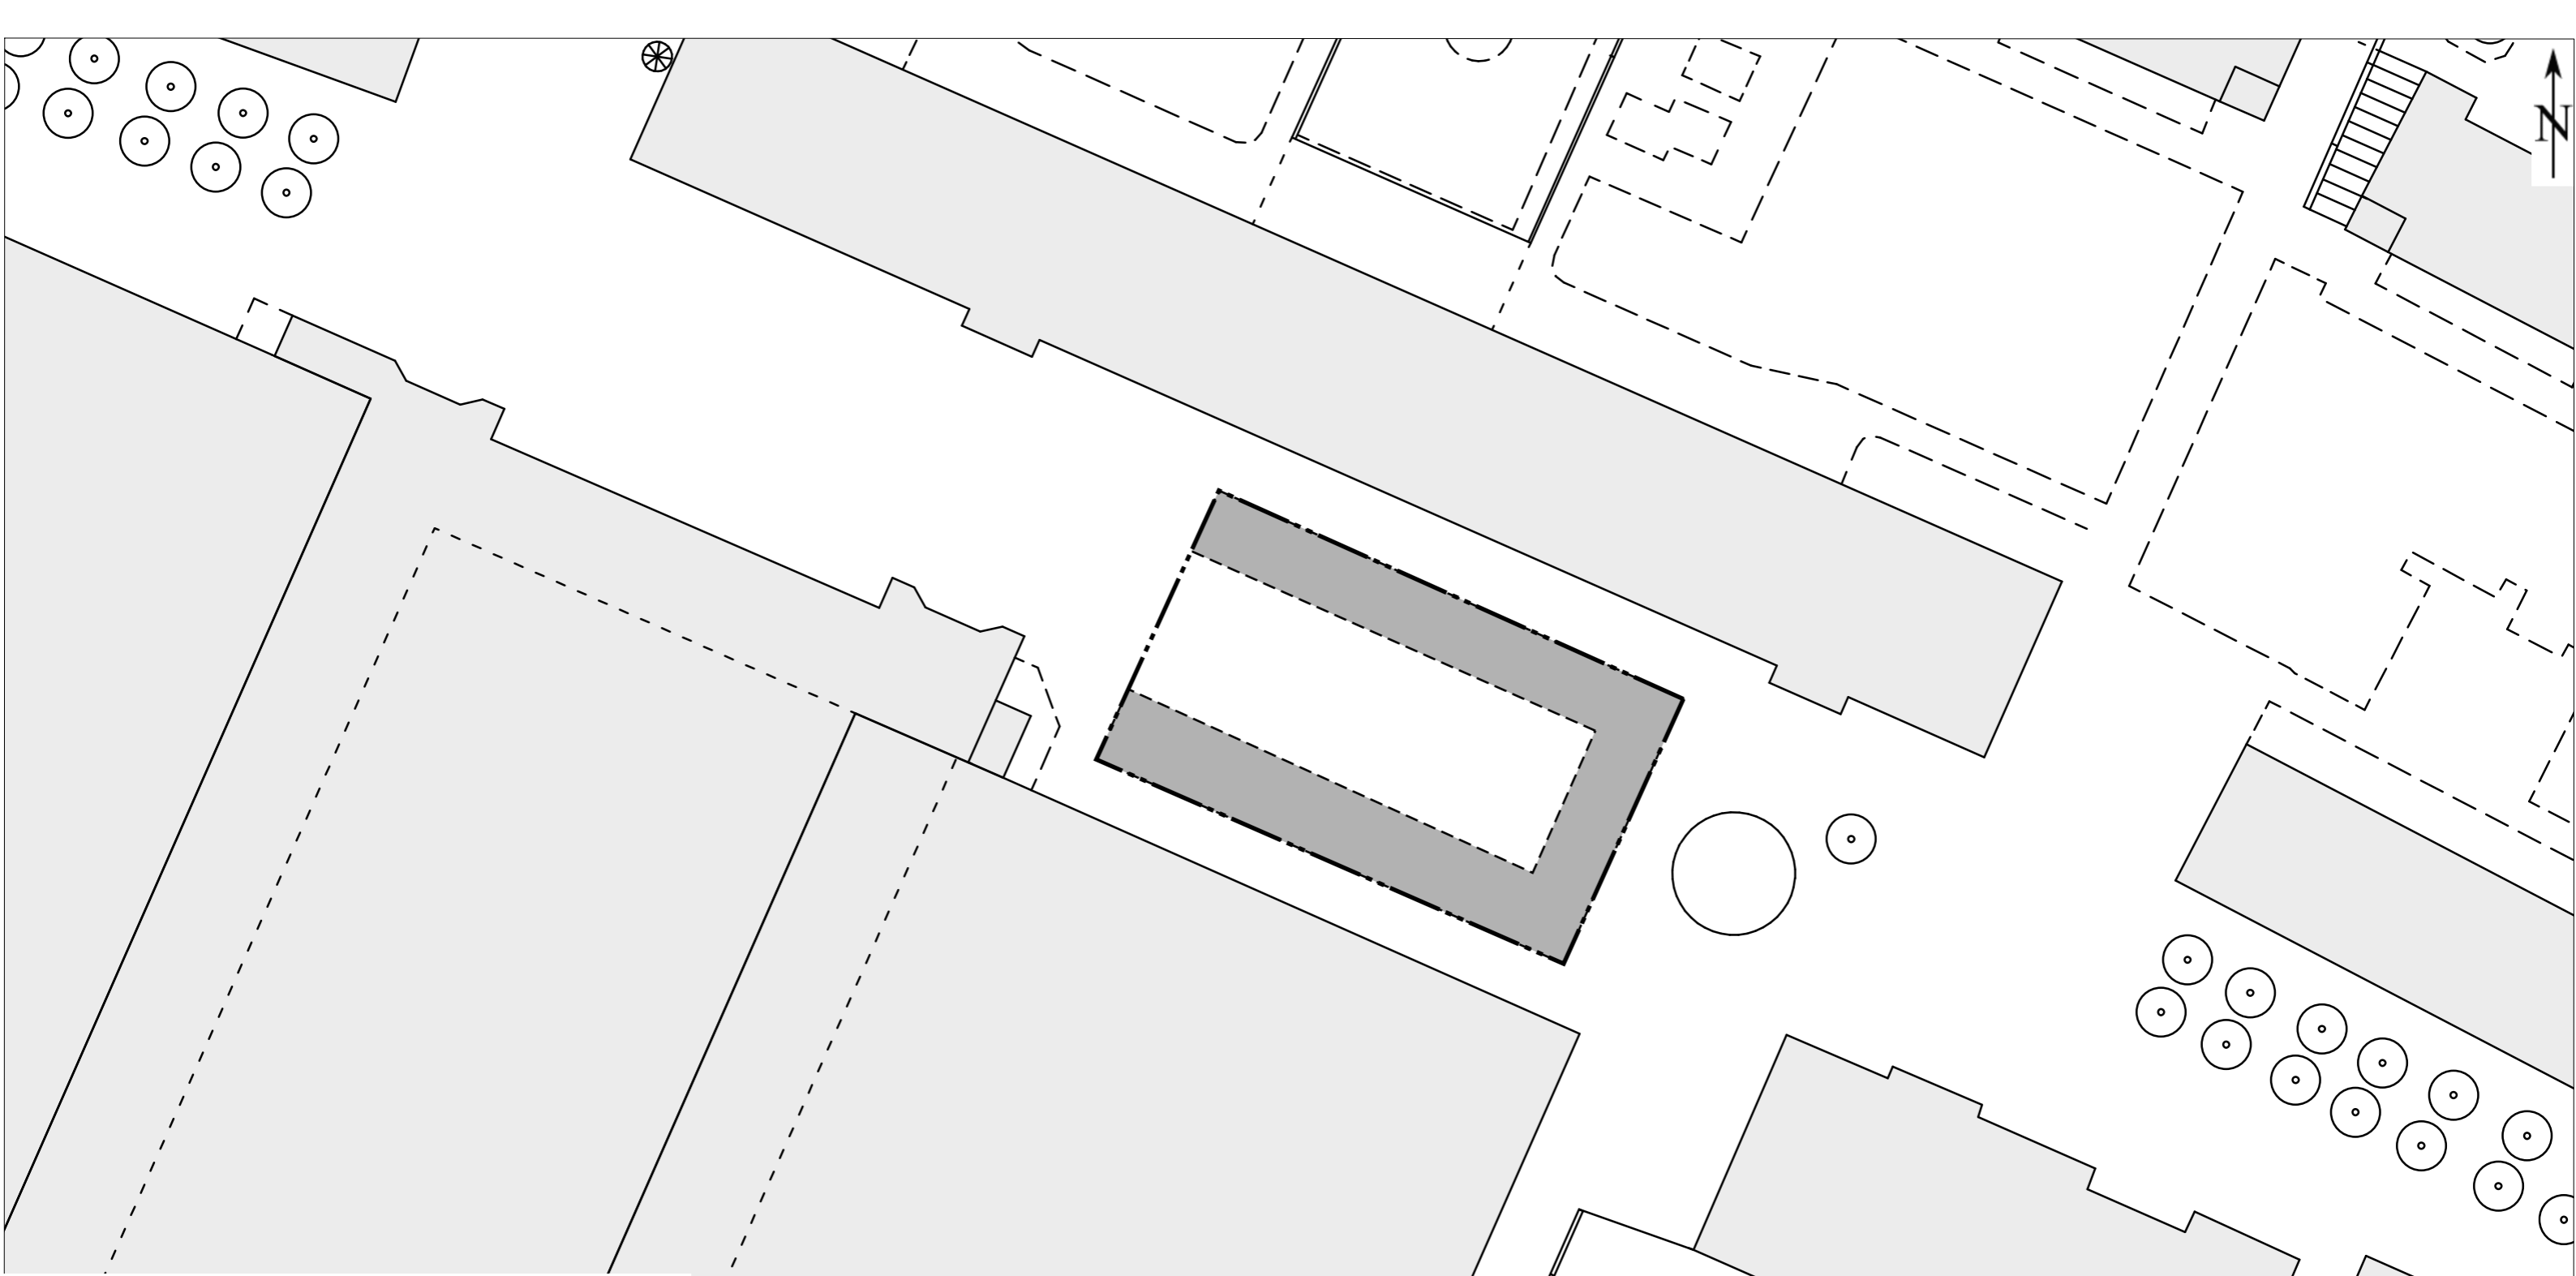

TECKENFÖRKLARING

Ny salutorgsyta

Gångstråk/siktlinje - hålls öppet




Träd



Telekiosk



Status	Datum	2009-12-25	
	Godkänd		
 TRAFIKKONTORET Box 8311, 104 20 Stockholm, Tel 08-508 27 200			
SALUTORGSYTOR Tenstagången vid Tensta centrum			
Enligt lokala ordningsföreskrifter för torghandel i Stockholms kommun			
Skala	Ritningsnr	Foto	Reg.
1:400 (A3)	2009:42		

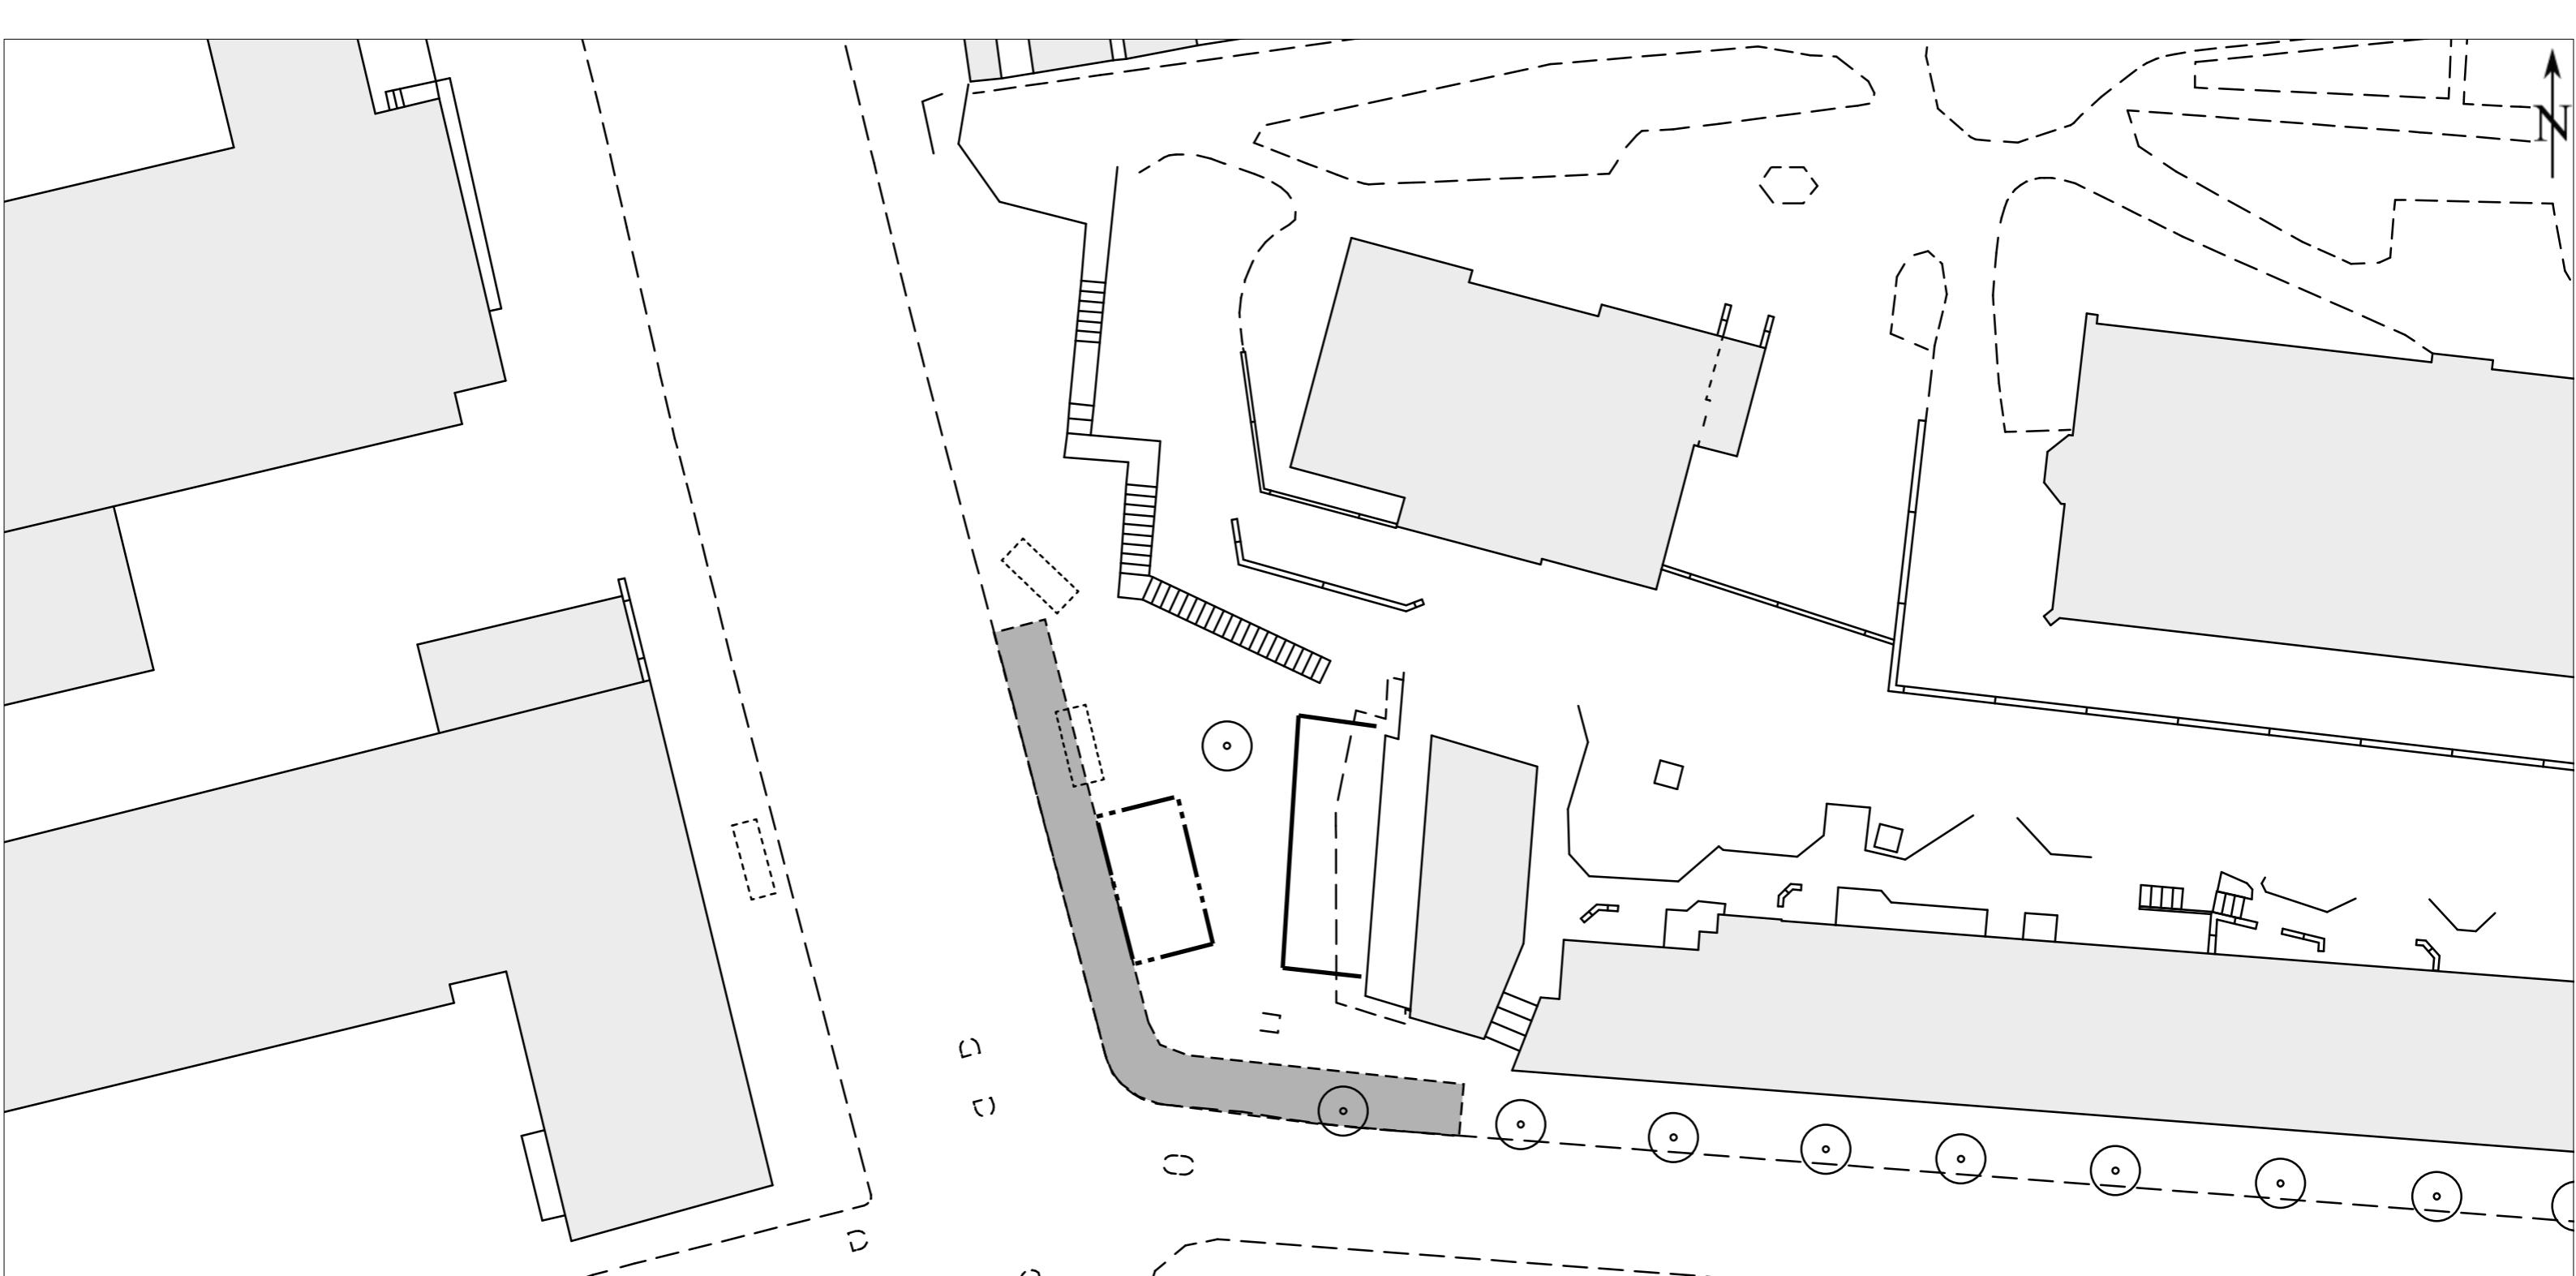

TECKENFÖRKLARING


Ny salutorgsyta

Gångstråk/siktlinje - hålls öppet

Träd 

Telekiosk 


Status		Datum 2009-12-25	
		Godkänd	
 TRAFIKKONTORET Box 8311, 104 20 Stockholm, Tel 08-508 27 200			
		SALUTORGSYTOR Tjärhovsplan	
Enligt lokala ordningsföreskrifter för torghandel i Stockholms kommun			
Skala	Ritningsnr	Foto	Reg.
1:400 (A3)	2009:43		

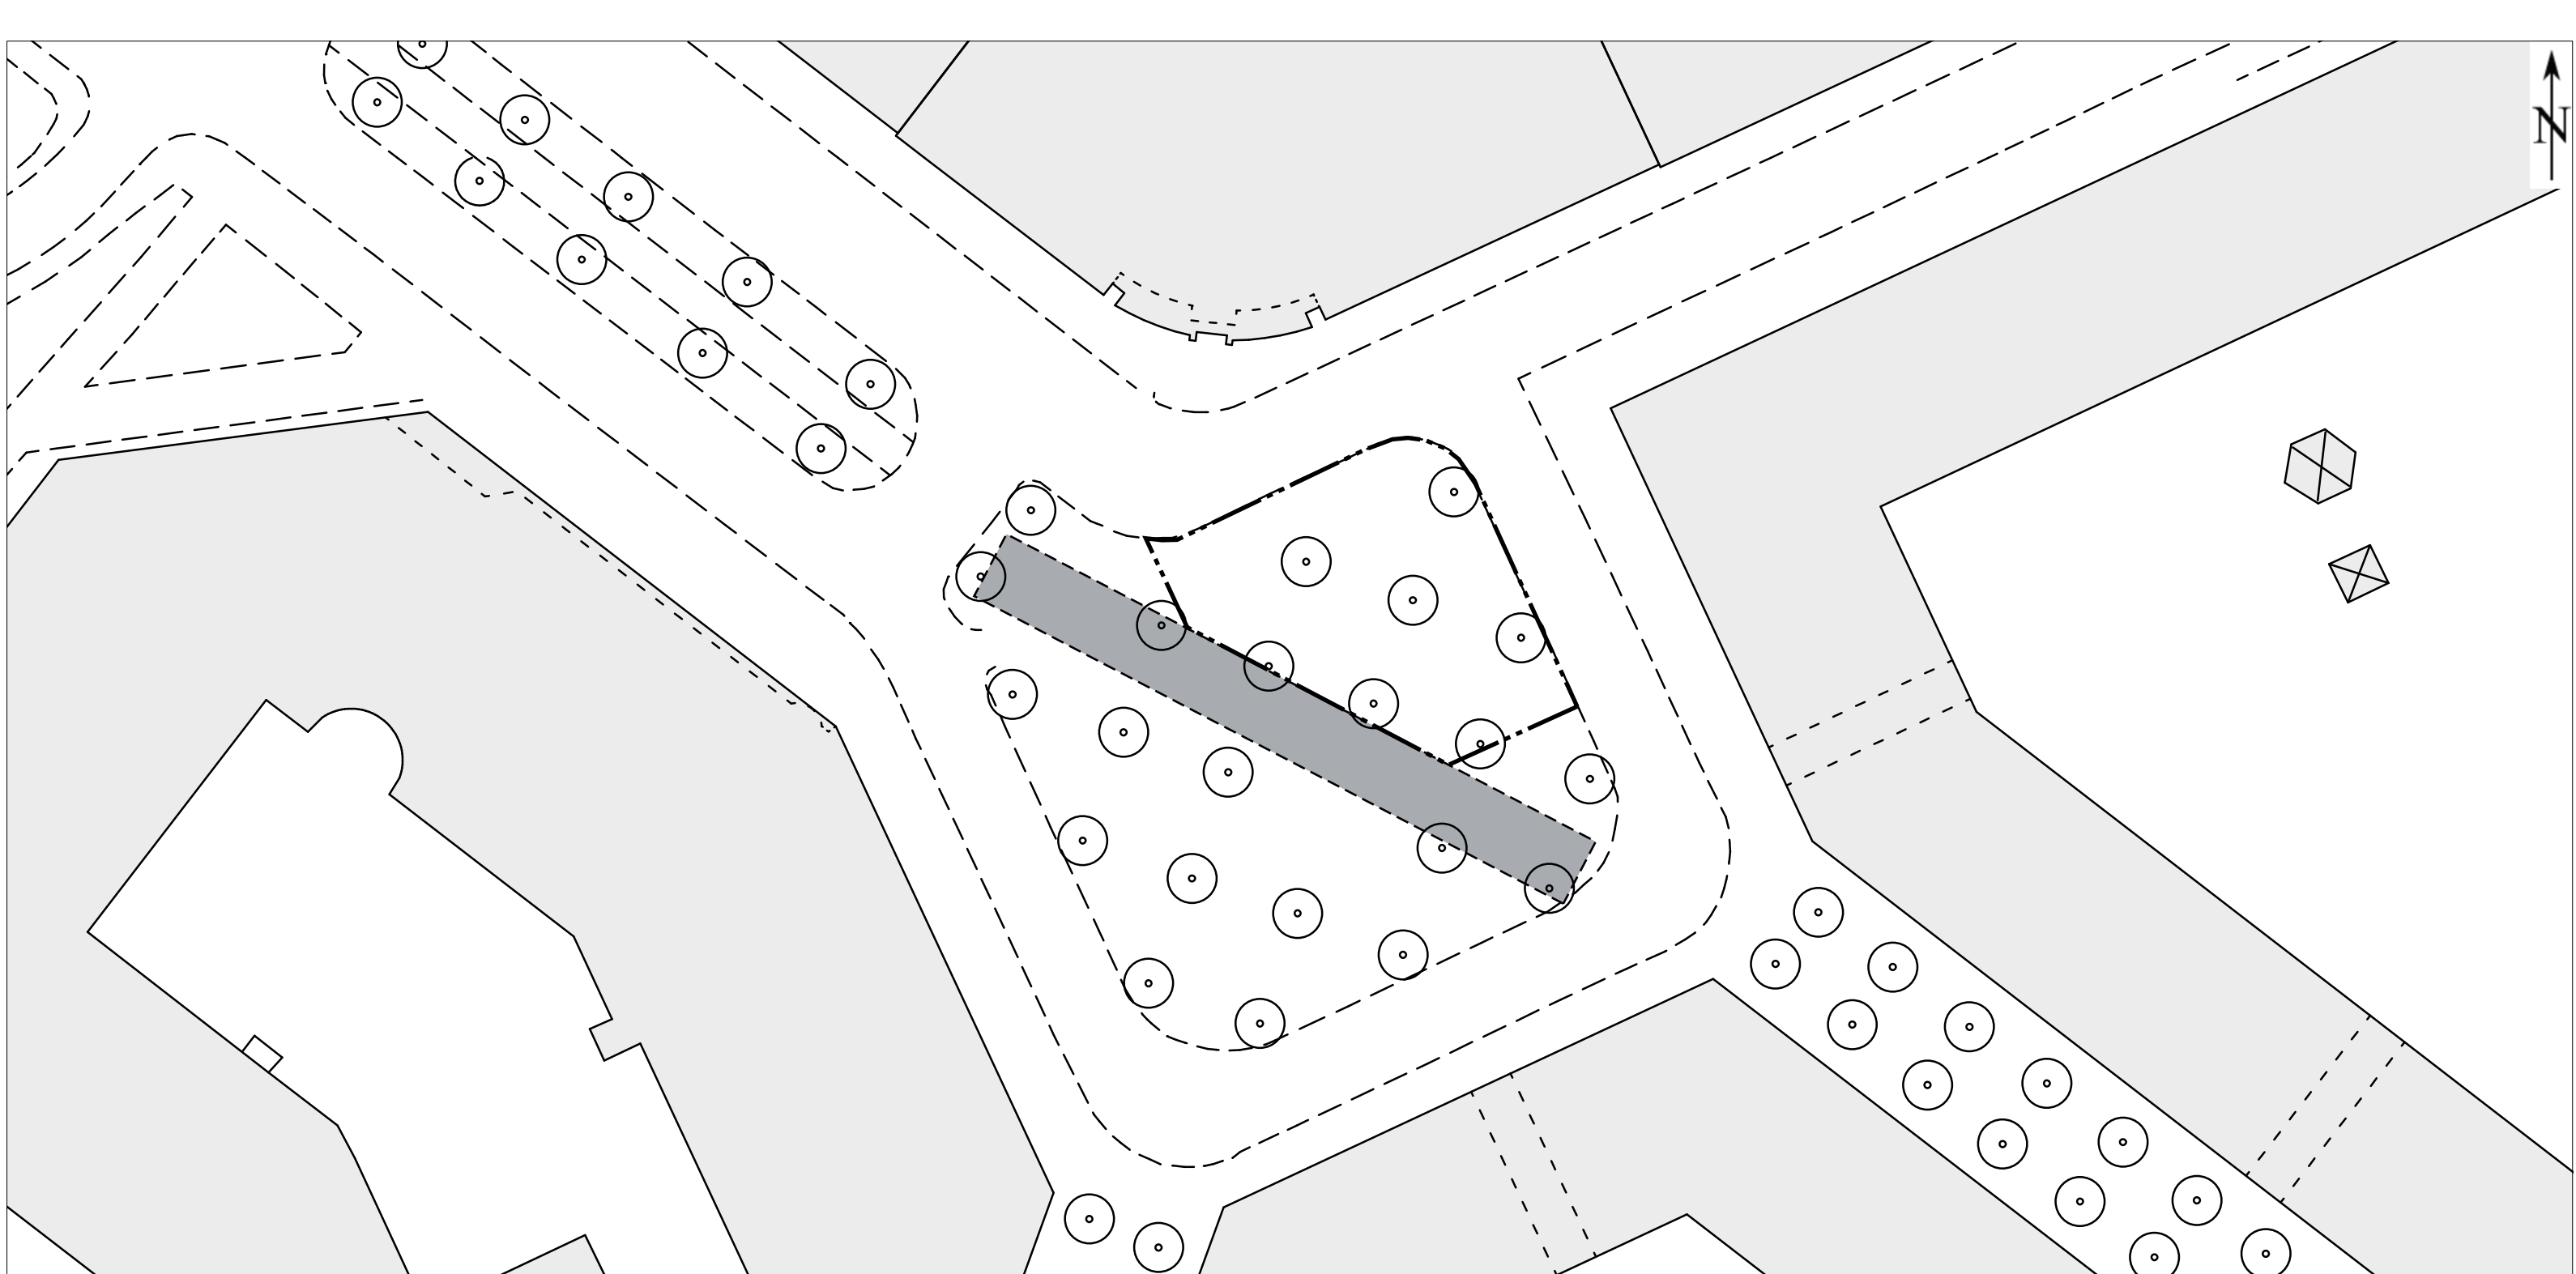

TECKENFÖRKLARING


Ny salutorgsyta

Gångstråk/siklinje - hålls öppet

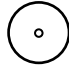Träd 

Telekiosk 

Status		Datum 2009-12-25	
		Godkänd	
 TRAFIKKONTORET Box 8311, 104 20 Stockholm, Tel 08-508 27 200			
		SALUTORGSYTOR Vintertullstorget	
Enligt lokala ordningsföreskrifter för torghandel i Stockholms kommun			
Skala	Ritningsnr	Foto	Reg.
1:400 (A3)	2009:44		

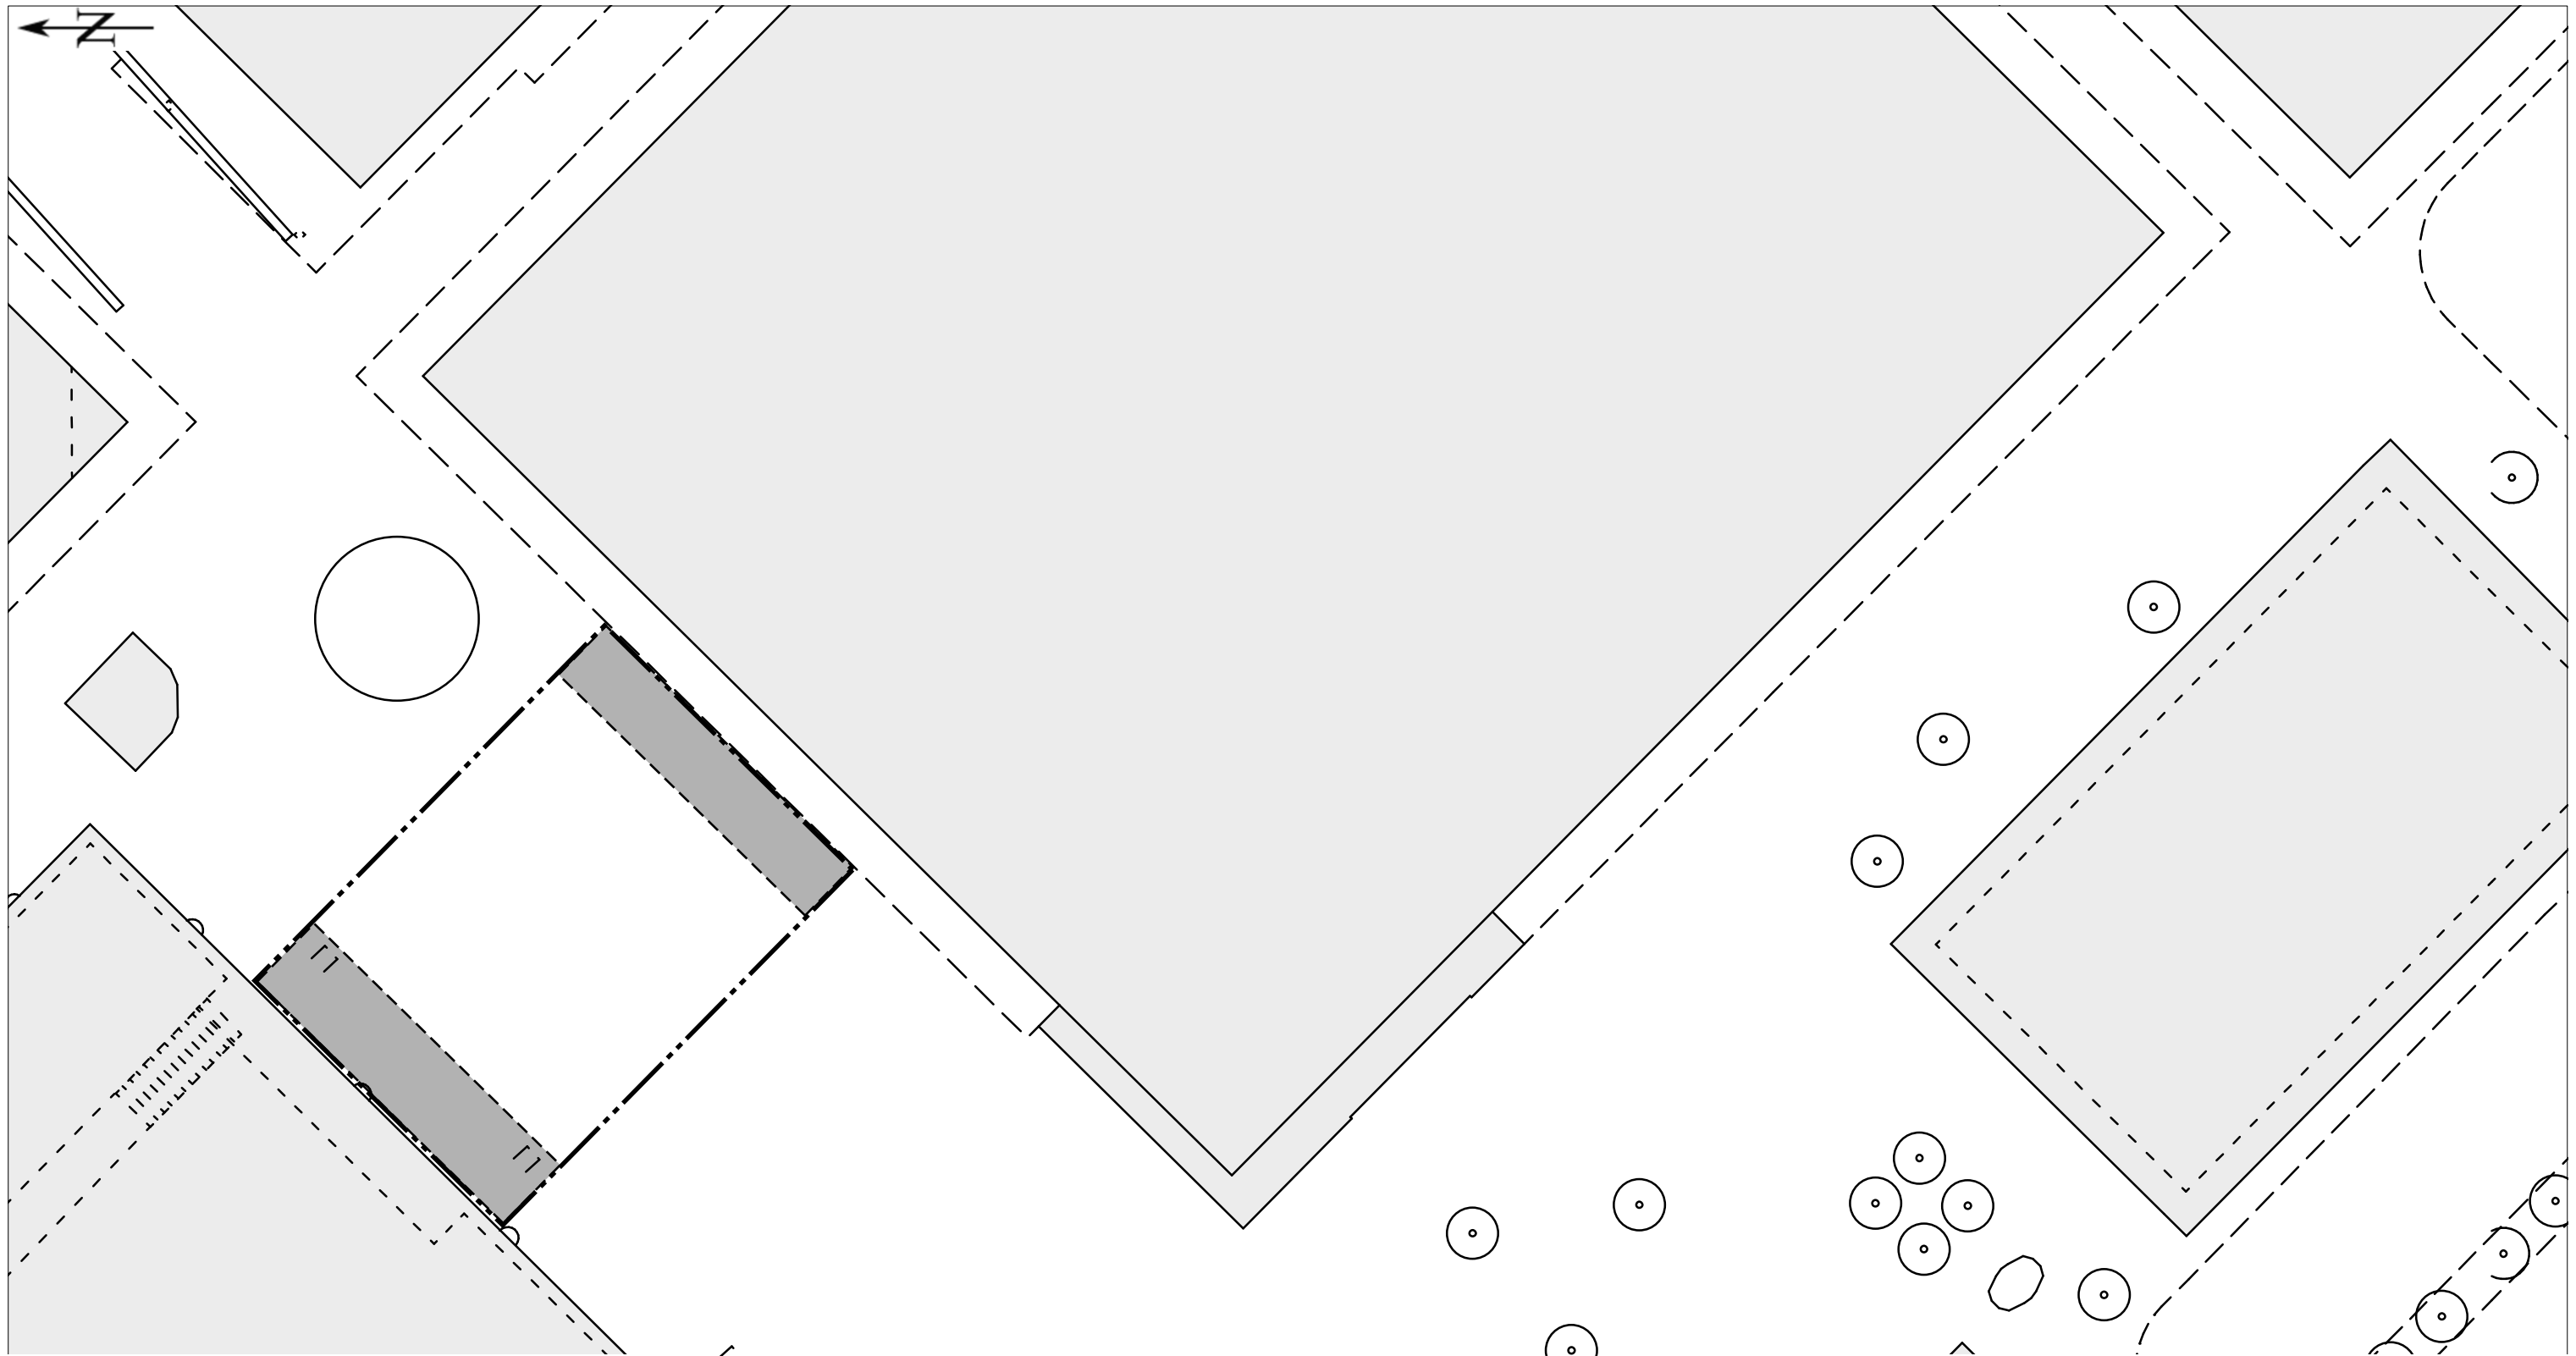


TECKENFÖRKLARING

Ny salutorgsyta

Gångstråk/siktlinje - hålls öppet

Träd

Telekiosk

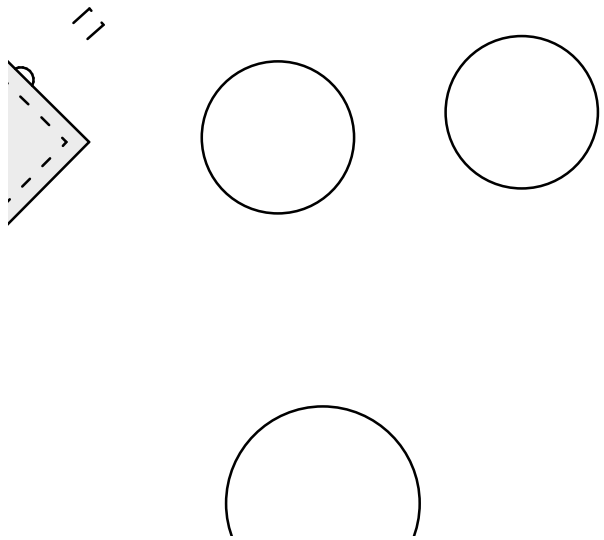

Status	Datum 2009-12-25
Godkänd	




TRAFIKKONTORET

Box 8311, 104 20 Stockholm, Tel 08-508 27 200

SALUTORGSYTOR
Vällingbyplan

Enligt lokala ordningsföreskrifter för torghandel i Stockholms kommun

Skala 1:400 (A3)	Ritningsnr 2009:45	Foto	Reg.
---------------------	-----------------------	------	------

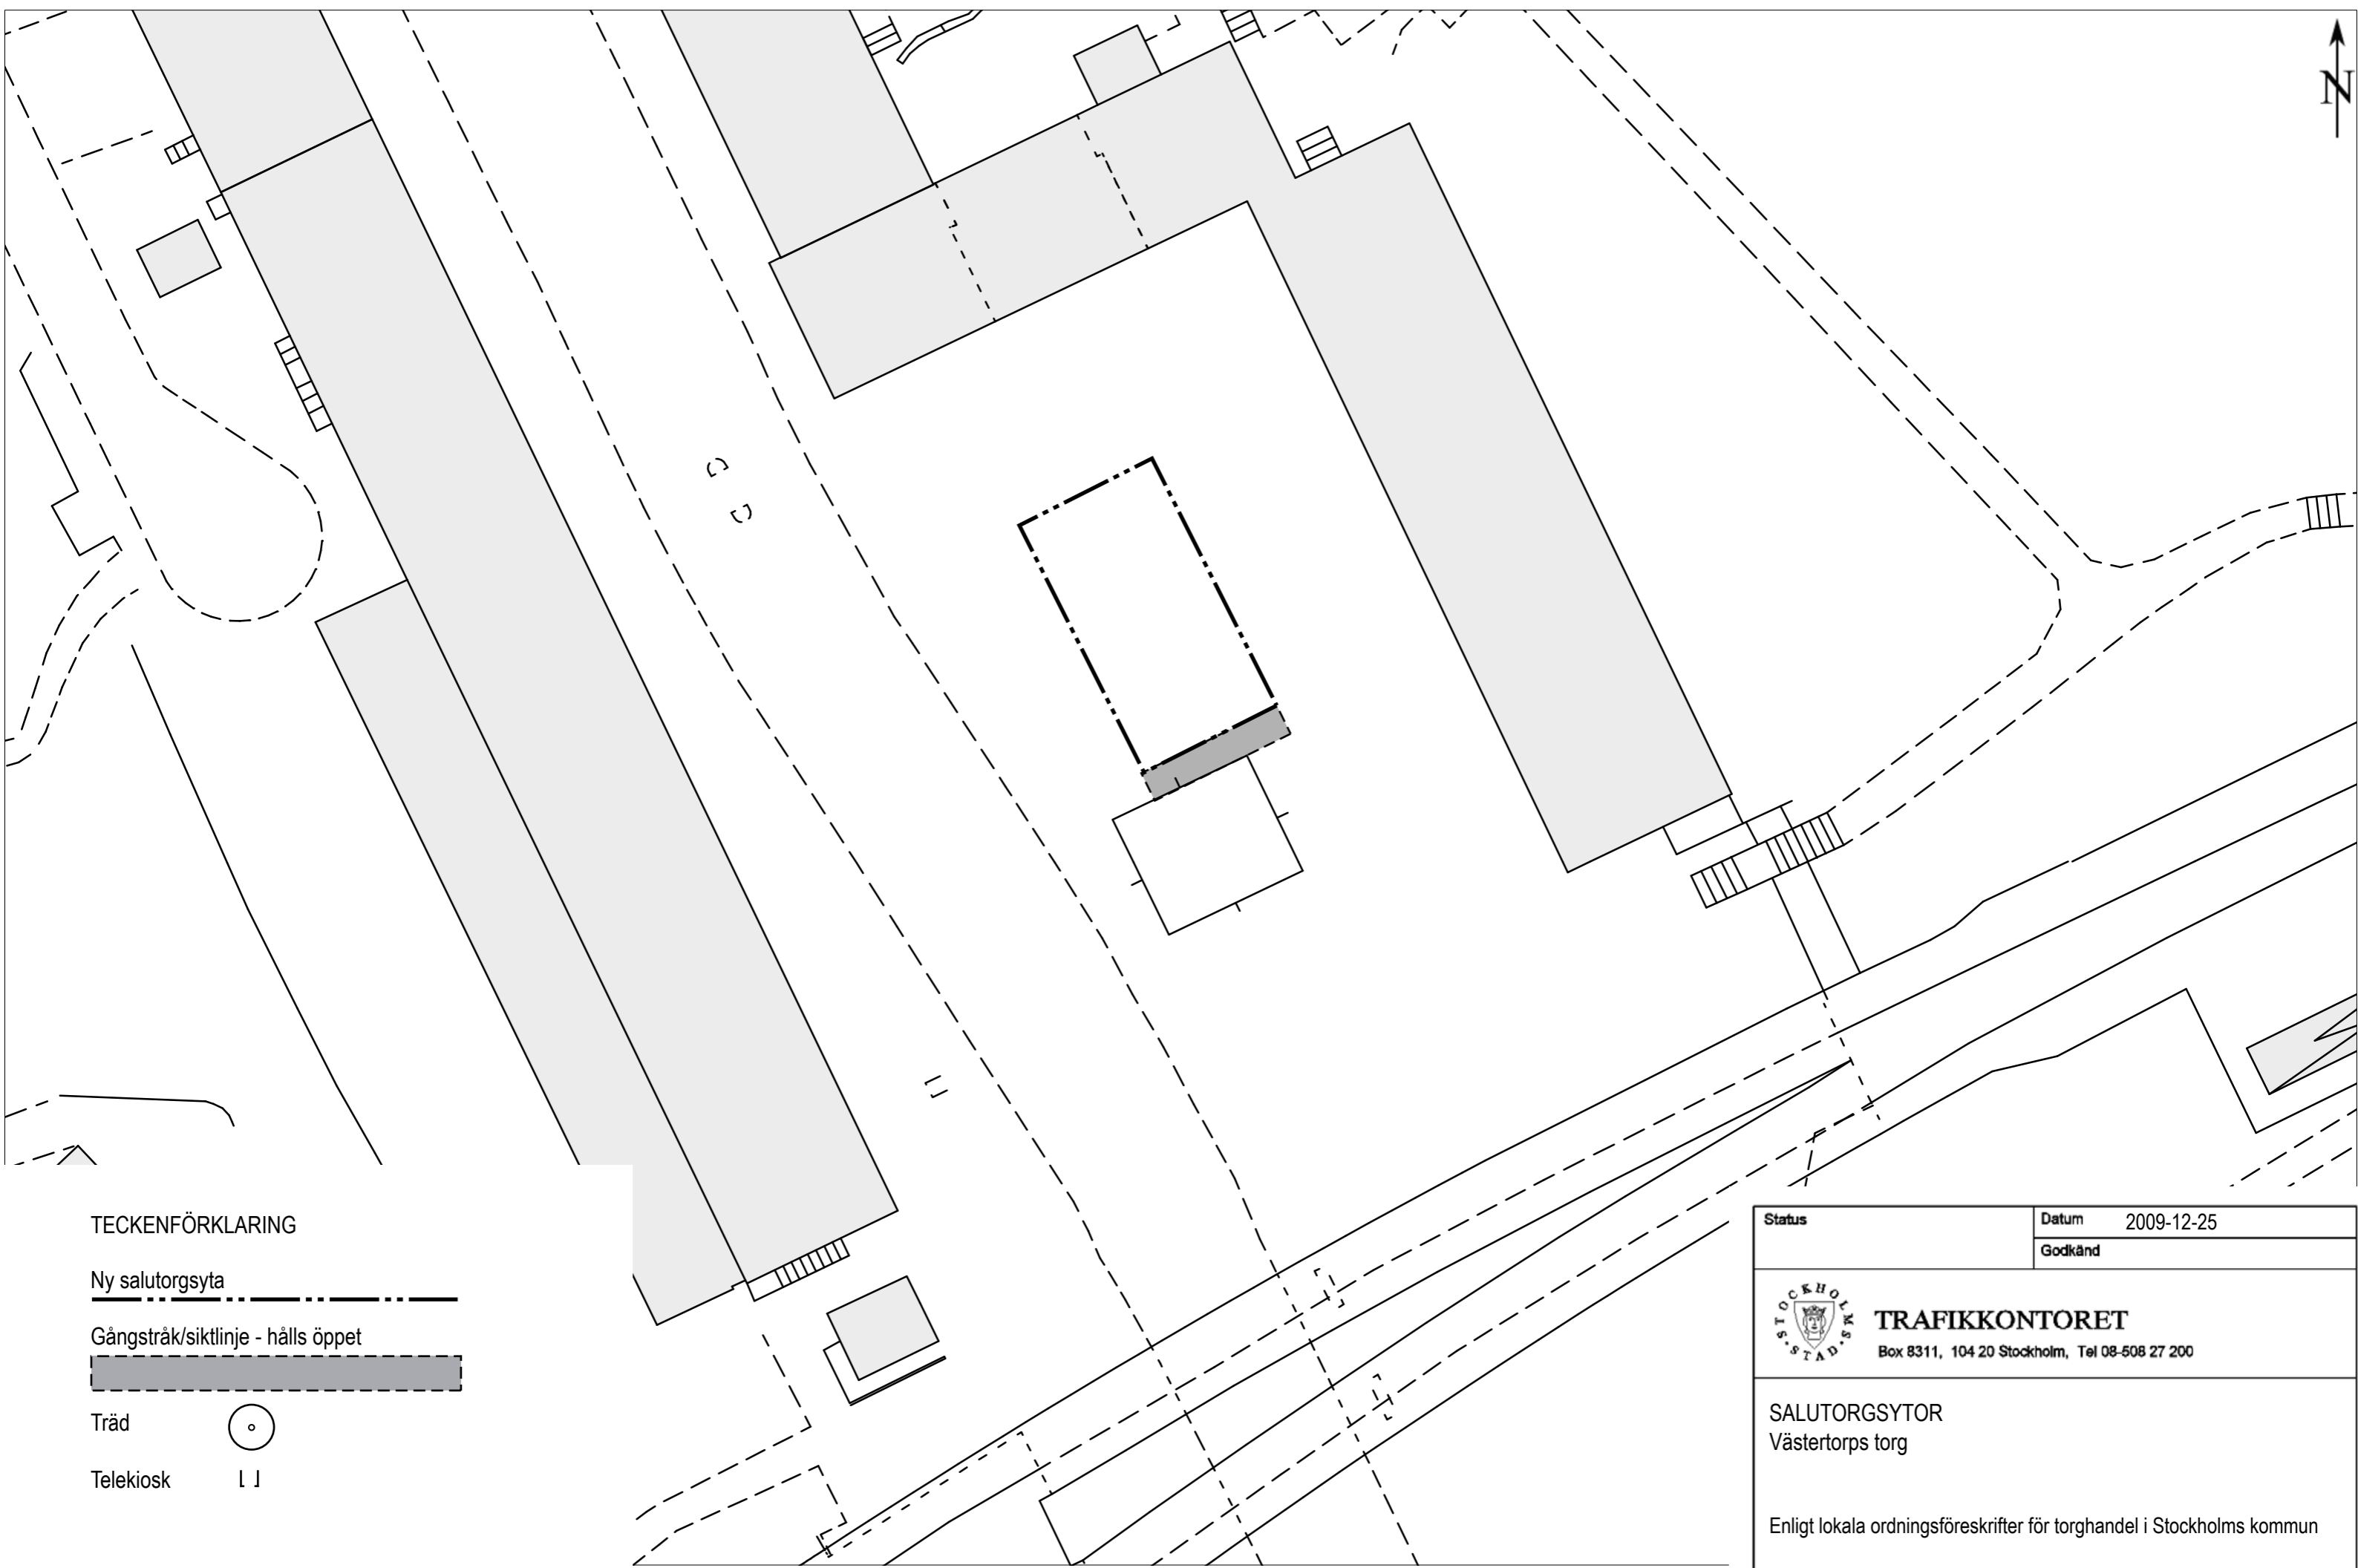

TECKENFÖRKLARING


Ny salutorgsyta

Gångstråk/siktlinje - hålls öppet

Träd

Telekiosk

Status		Datum 2009-12-25	
		Godkänd	
TRAFIKKONTORET Box 8311, 104 20 Stockholm, Tel 08-508 27 200			
SALUTORGSYTOR Västertorps torg Enligt lokala ordningsföreskrifter för torghandel i Stockholms kommun			
Skala	Ritningsnr	Foto	Reg.
1:400 (A3)	2009:46		

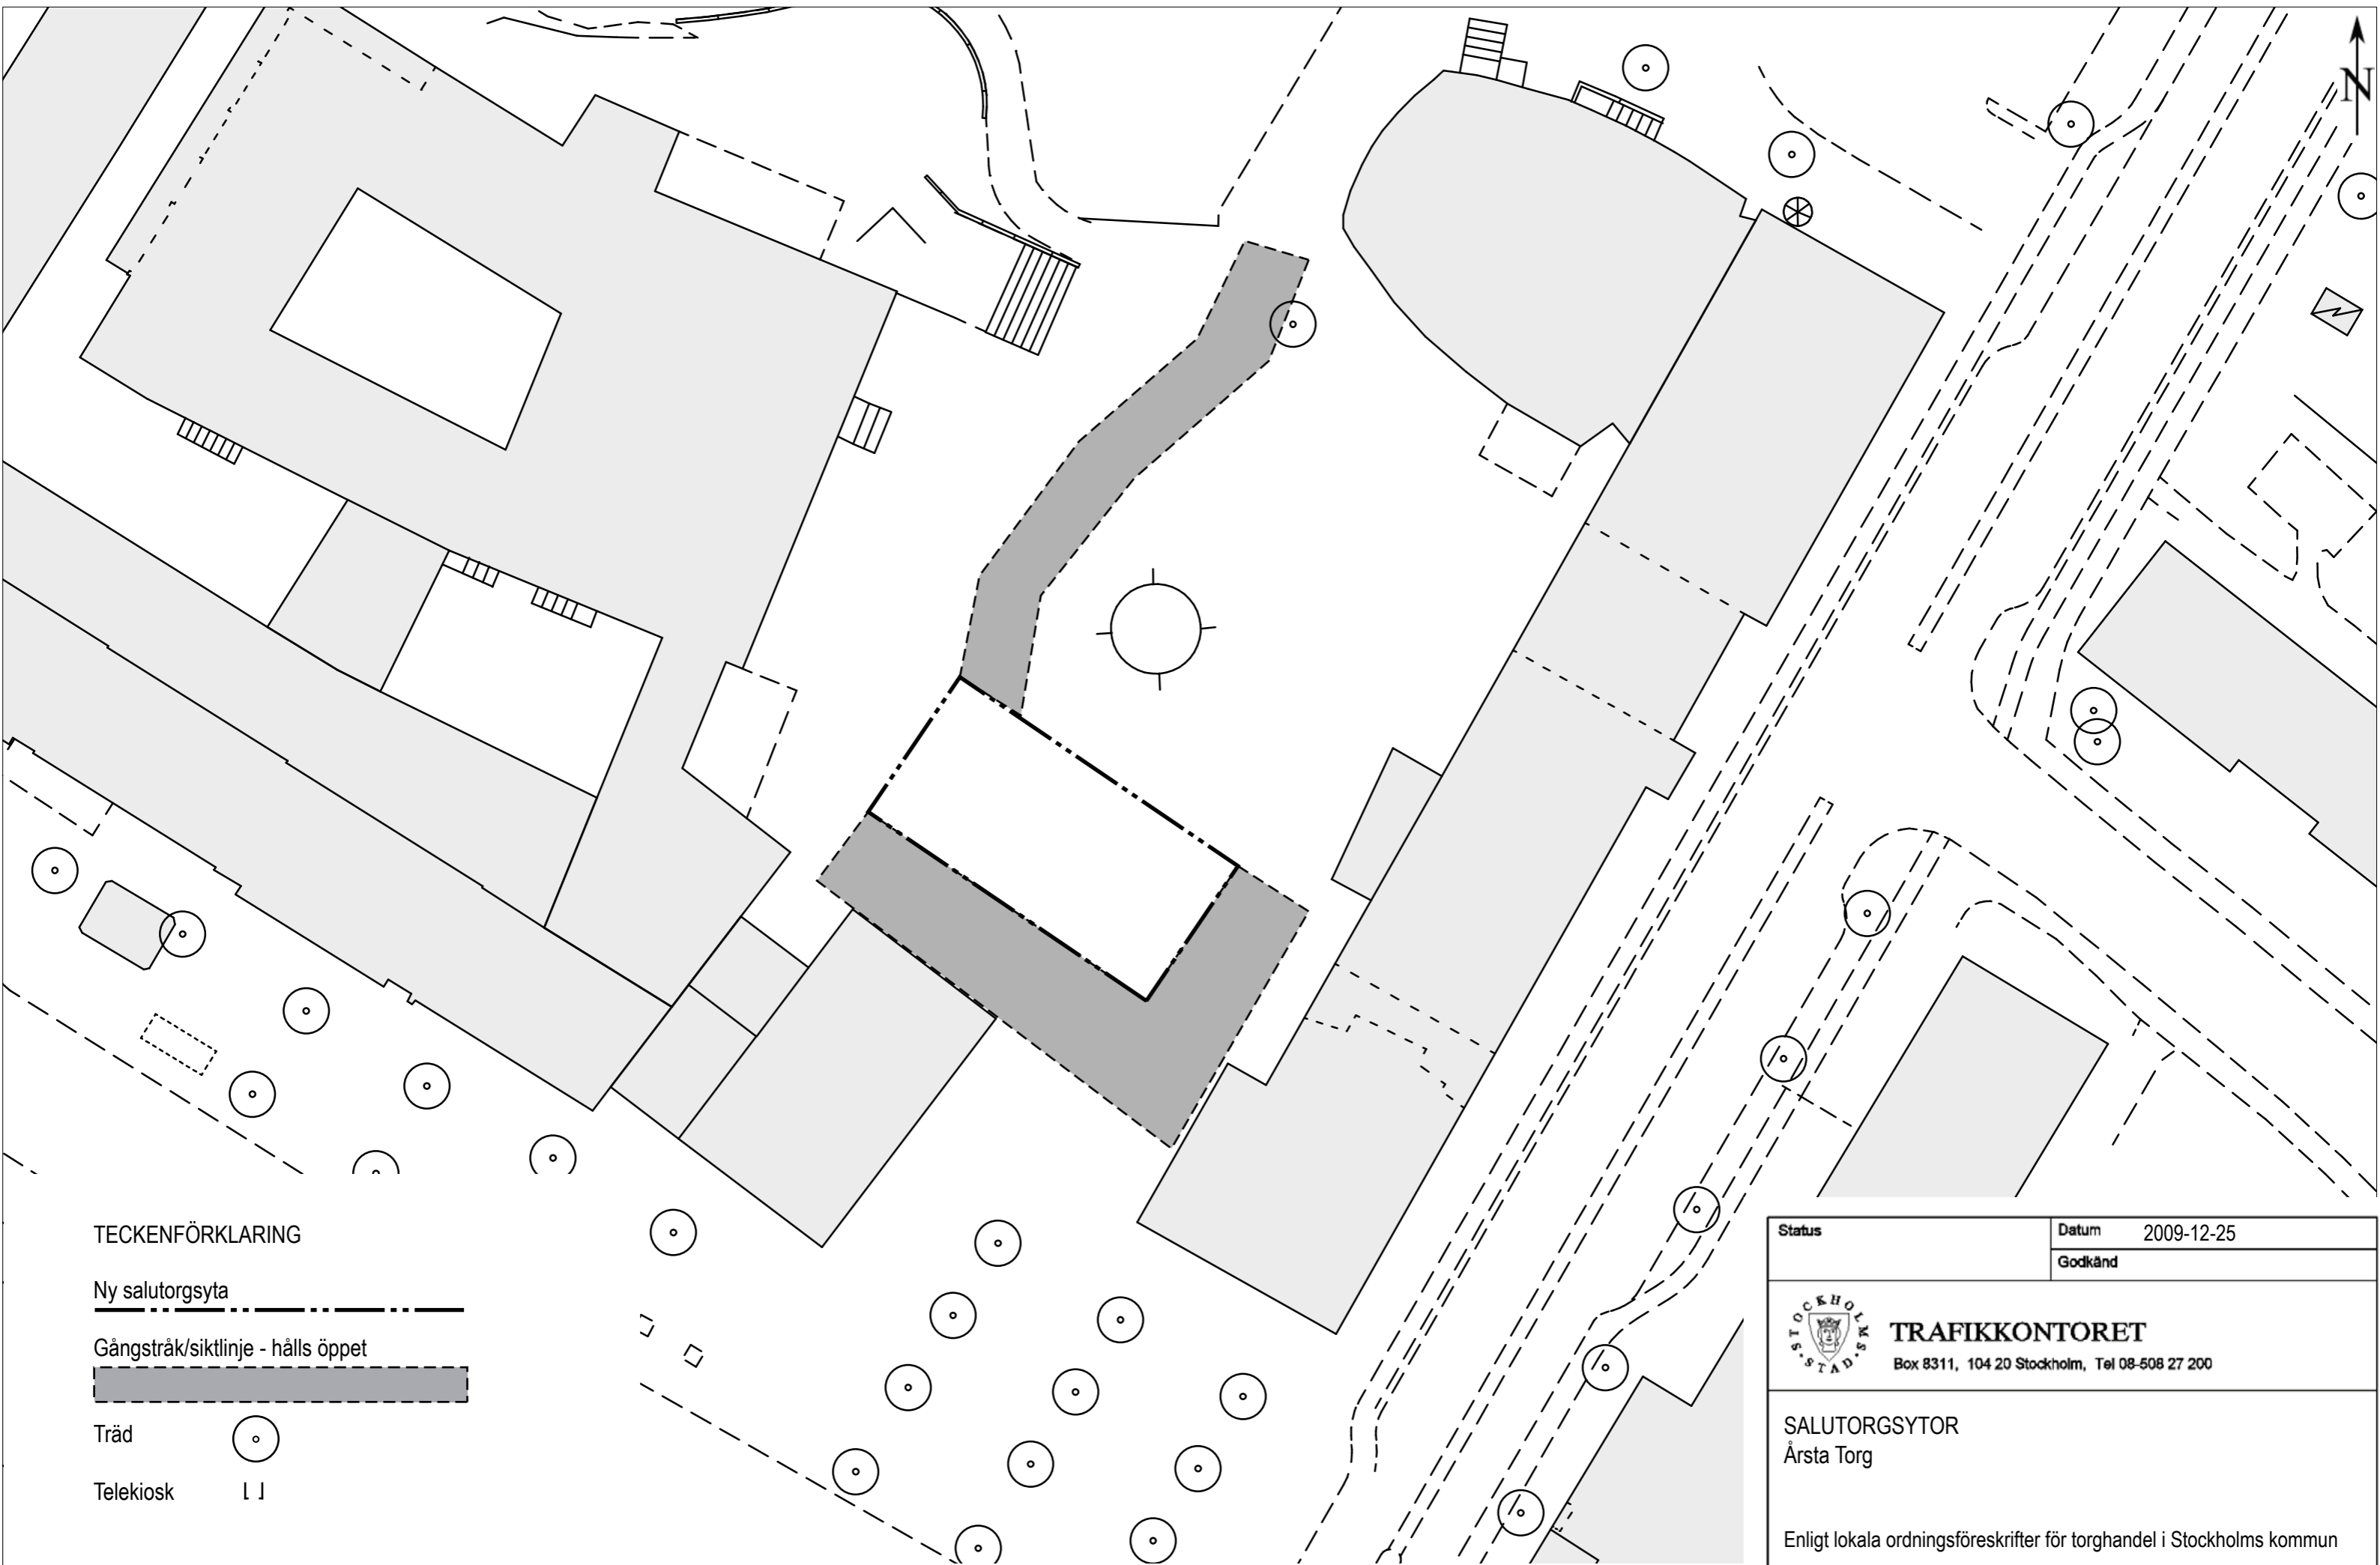

TECKENFÖRKLARING

Ny salutorgsyta

Gångstråk/siktlinje - hålls öppet

Träd

Telekiosk



Status	Datum	2009-12-25
	Godkänd	




TRAFIKKONTORET

Box 8311, 104 20 Stockholm, Tel 08-508 27 200

SALUTORGSYTOR
Årsta Torg

Enligt lokala ordningsföreskrifter för torghandel i Stockholms kommun

Skala	Ritningsnr	Foto	Reg.
1:400 (A3)	2009:47		

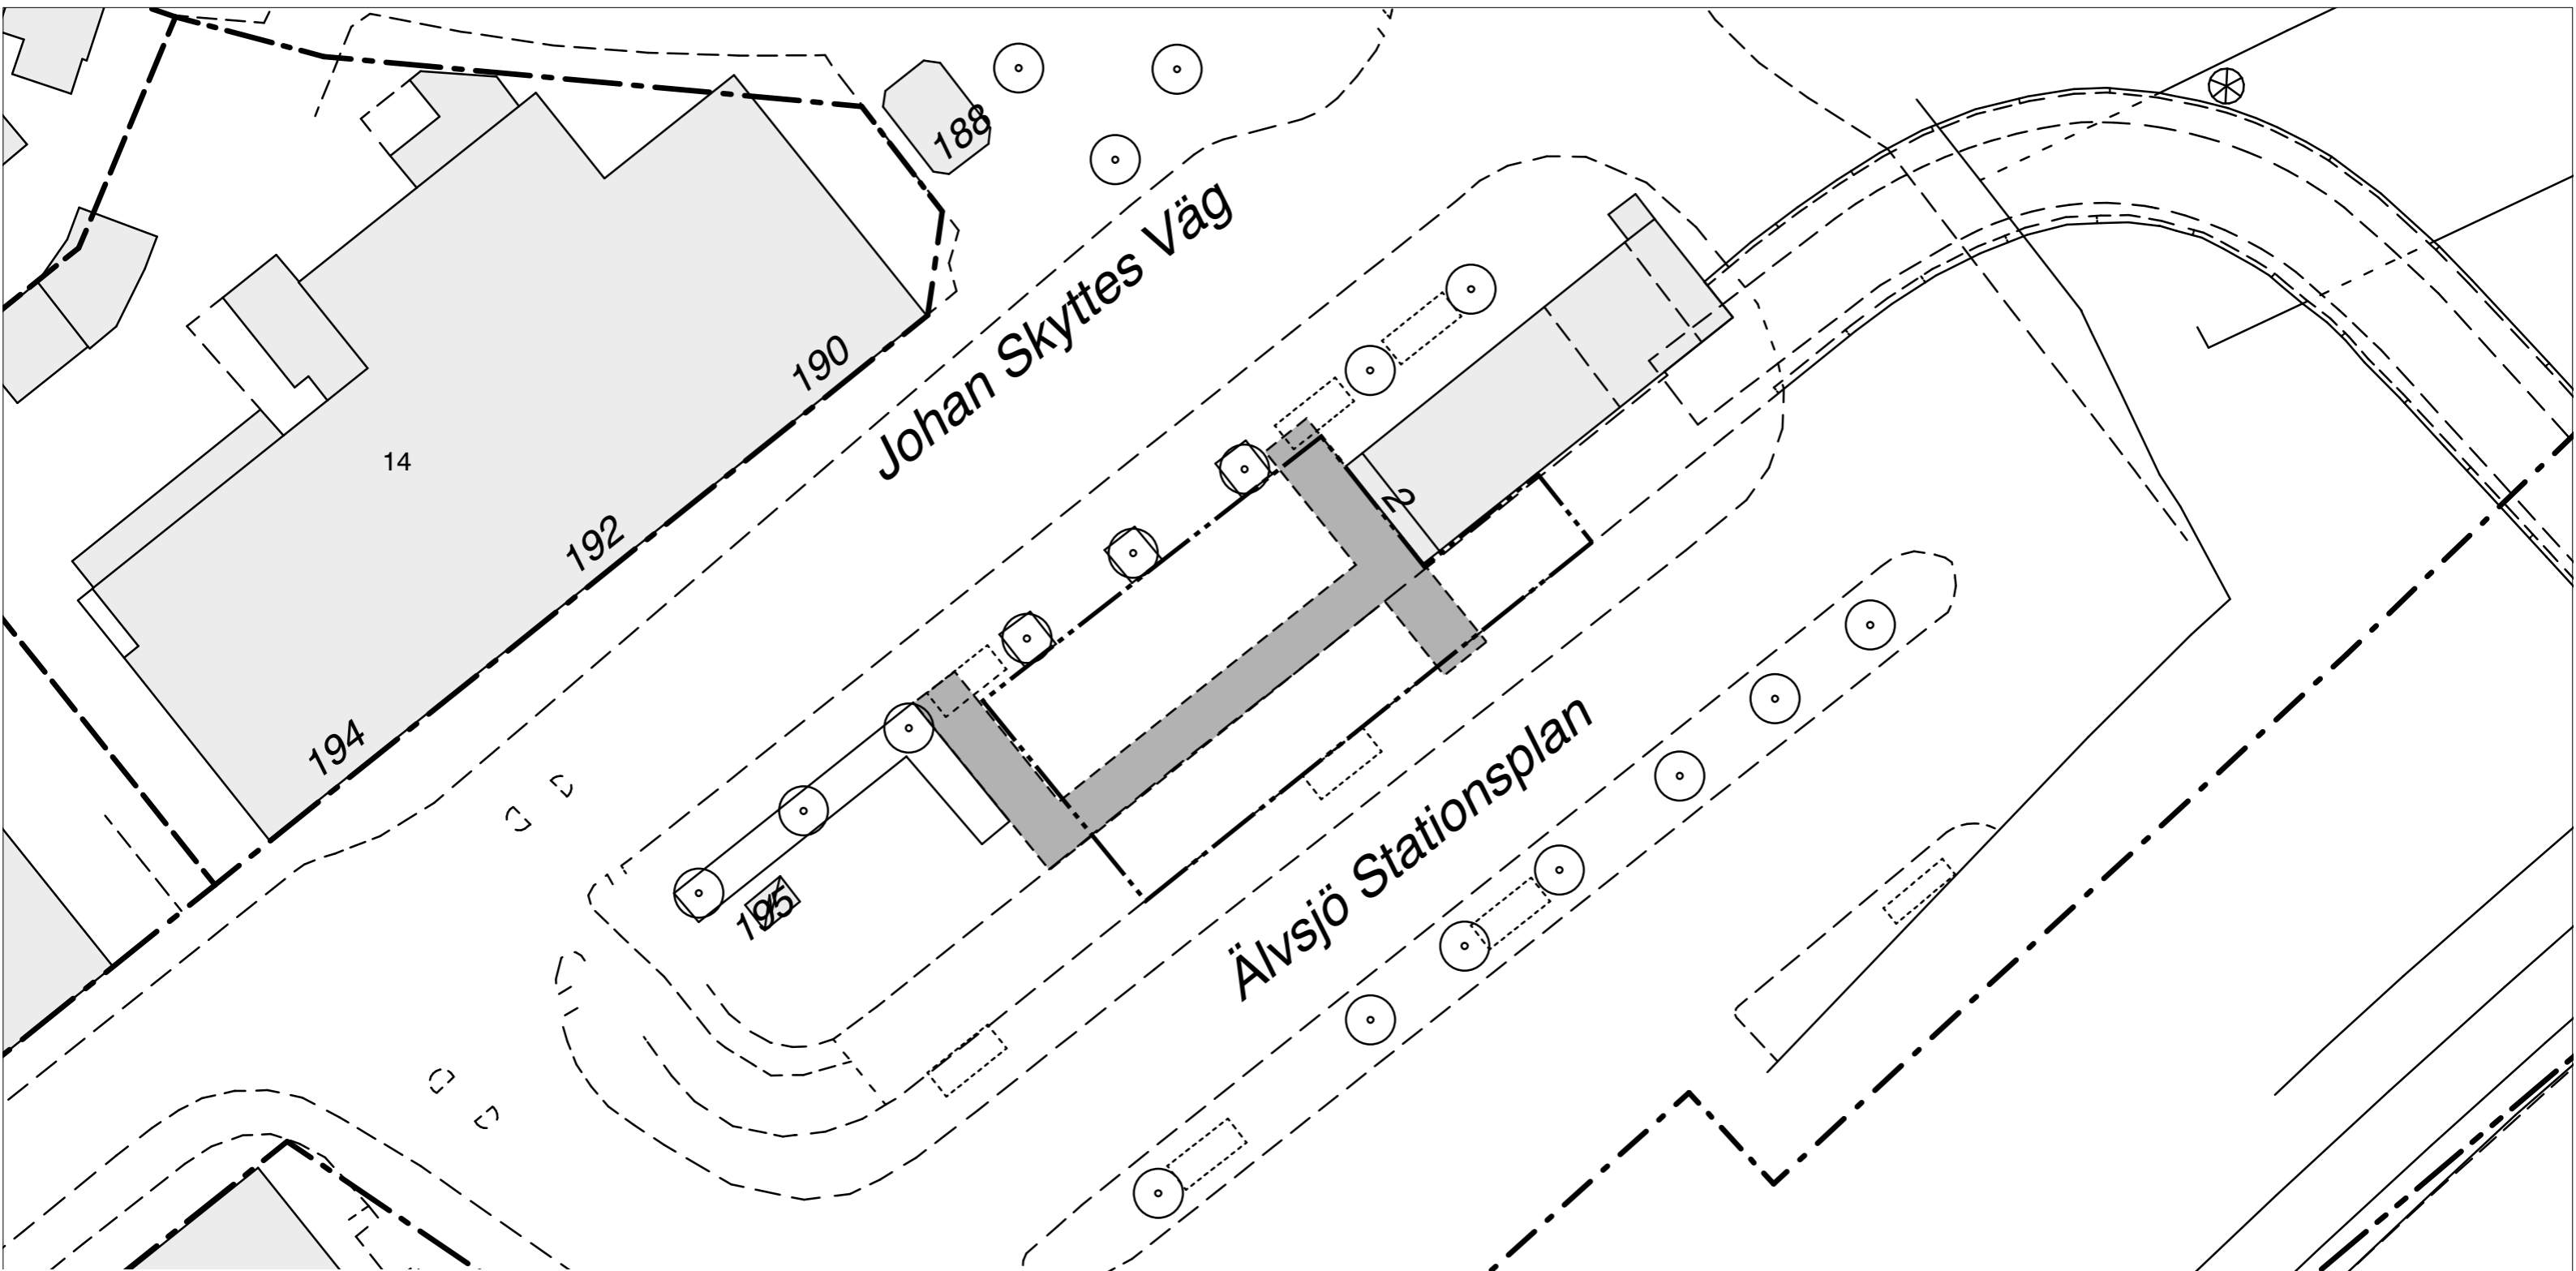


TECKENFÖRKLARING

- Ny salutorgsyta
- Gångstråk/siktlinje - hålls öppet
- Träd
- Telekiosk


SOLBERGA

Status	Datum 2009-12-25		
	Godkänd		
TRAFIKKONTORET Box 8311, 104 20 Stockholm, Tel 08-508 27 200			
SALUTORGSYTOR Älvsjö Stationsplan			
Enligt lokala ordningsföreskrifter för torghandel i Stockholms kommun			
Skala	Ritningsnr	Foto	Reg.
1:400 (A3)	2009:48		

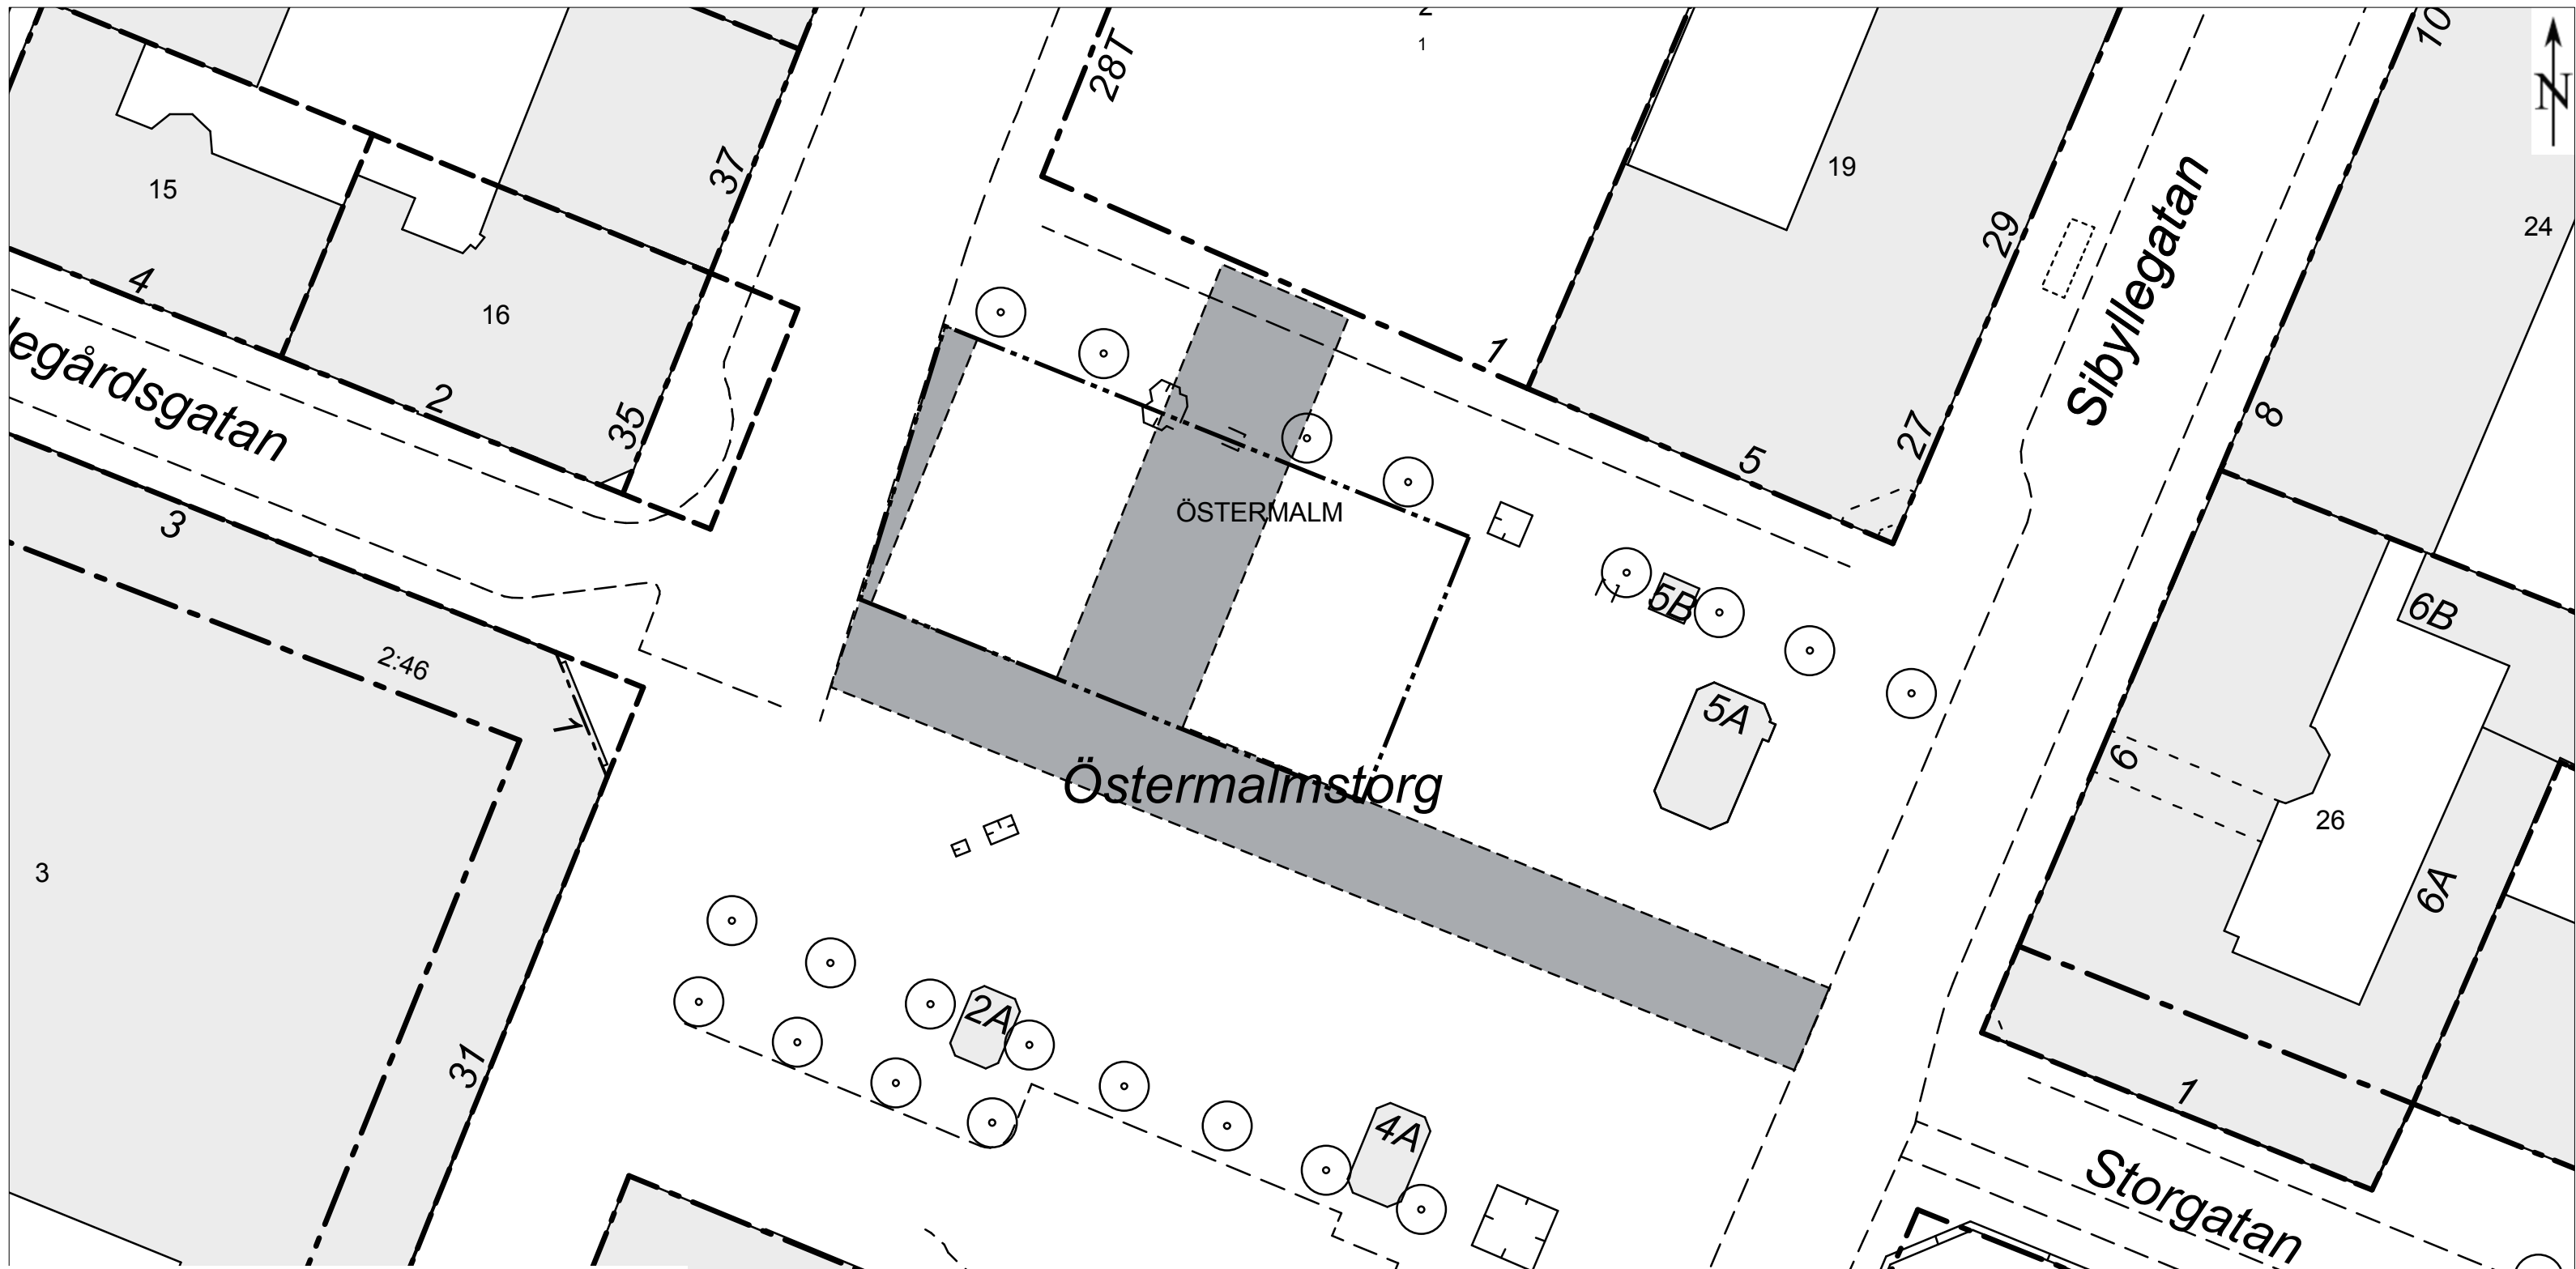

TECKENFÖRKLARING

- Ny salutorgsyta
- Gångstråk/siktlinje - hålls öppet
- Träd
- Telekiosk

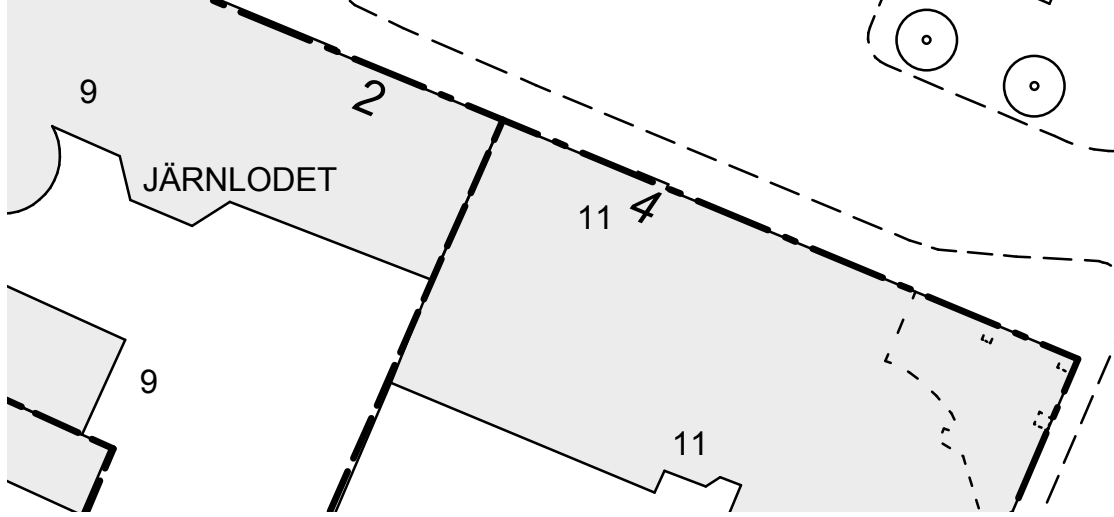

Status	Datum 2009-12-25
	Godkänd



SALUTORGSYTOR
 Östermalmstorg

Enligt lokala ordningsföreskrifter för torghandel i Stockholms kommun

Skala 1:400 (A3)	Ritningsnr 2009:49	Foto	Reg.
---------------------	-----------------------	------	------