


FÖRKLARINGAR
 ALLA MÅTT I MILLIMETER
 ALLA MÅTT ÄR ENKELMÅTT
 MÅTT KONTROLLERAS PÅ PLÅT
 BMSF BALTIC MARINE SERVICE A


NY KONSTRUKTION

HÄNVISNINGAR

LÄNSKAPSEKSTION SE RIT. A306801 OCH A306802
 TVÄRSKAPSEKSTIONER SE RIT
 DETALJER SE RIT A37312 OCH /
 FÖR AKUSTIC SE BILAGA "LJUDK"
 FÖR HANDKAP ANPASSNING SE I
 "TILLGÅNGLIGHETEN FÖR FUNKTIC"

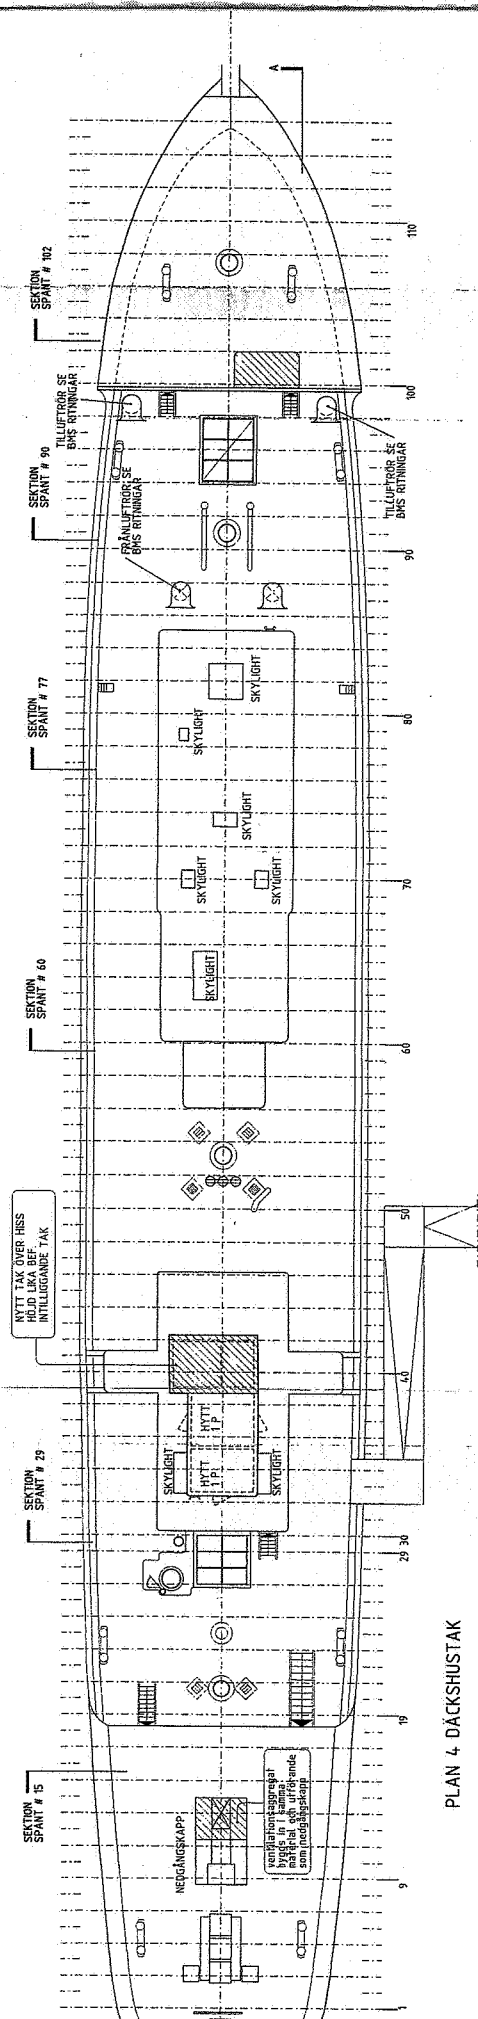

PLAN 4 DÄCKSHUSTAK

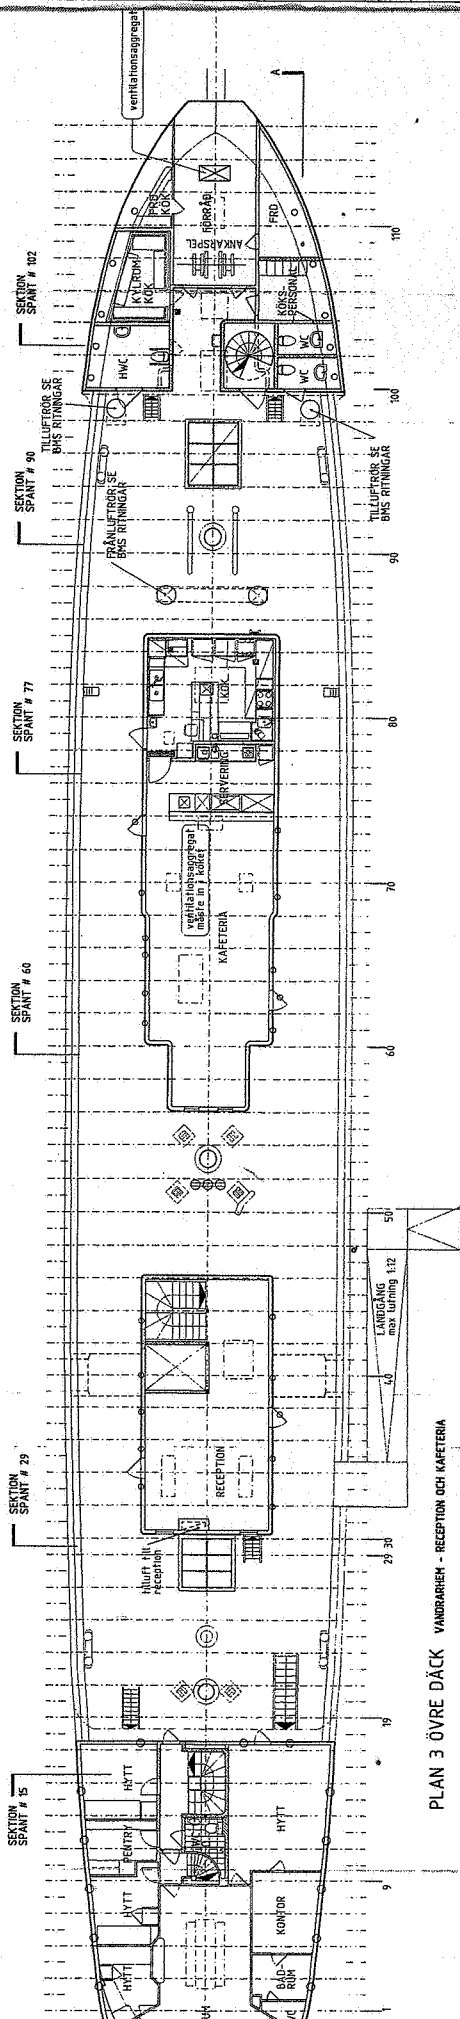

PLAN 3 ÖVRE DÄCK VANDAREHEN - RECEPTION OCH KAFETERIA

BYGGNADSTYP: ...
 STATUS: ...
GRANSKNINGSSHA

af Chapm

metrom + kirchmeller
 Nybyggnads 78
 S-1414 Björk
 Högskolan
 H. H. H. H. H.
 2004-03-12
 O. MEBOM
 SKIPPSKOLEN, STOCKHOLM
 FULLRIGGAREN AF CHAPMAN
 PLAN 3 ÖVRE DÄCK, ÖCKSUS,
 PLAN 4 DÄCKSHUSTAK
 SKALA: ...
 PROJEKT: A 306:131