



Bilaga 3 till
tjänsteutlåtande
2003-03-28
Dnr: 02-920-1202

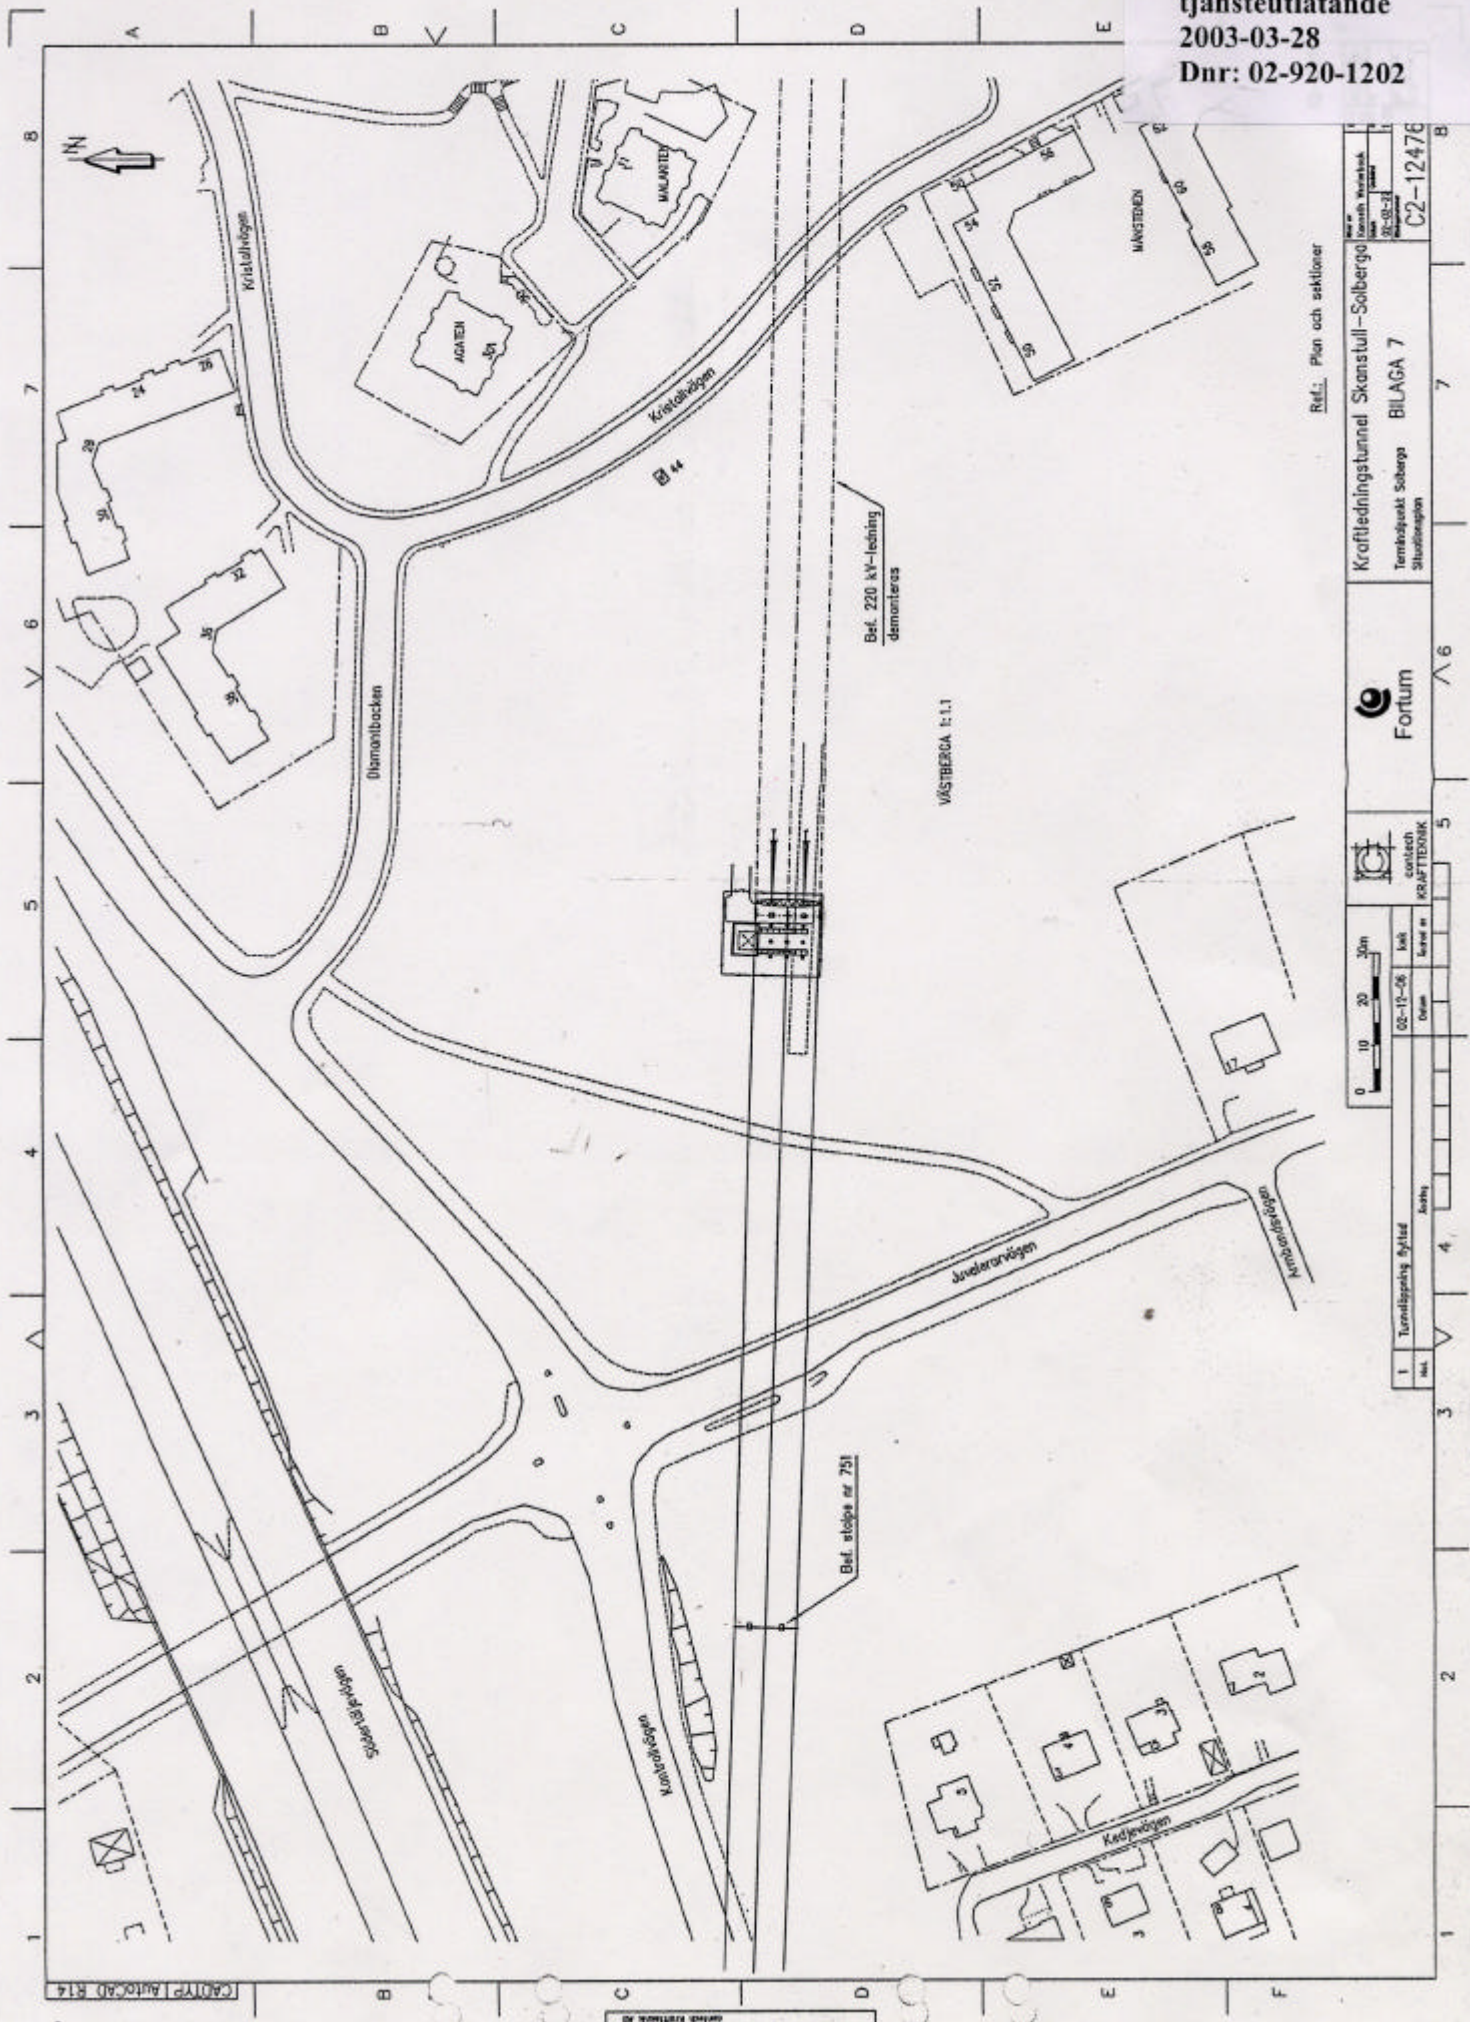

Ref.: Plan och sektioner

Kraftledningstunnel Skanstull-Sölberga
Tombstapunkt Sölberga
Stationsgatan

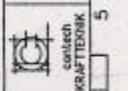

00-10-06
KRAFTTEKNIK

Tornslättning Byrå
Kraft

BILAGA 7
C2-12476