



FÖRSTUDIE FÖRSKOLA NY FÖRSKOLA


Passivhus på Kv Tabulatorn 2 i Vällingby

DETALJPLAN MED NY FÖRSKOLA, Skala 1:500 (A4)

110404


A3

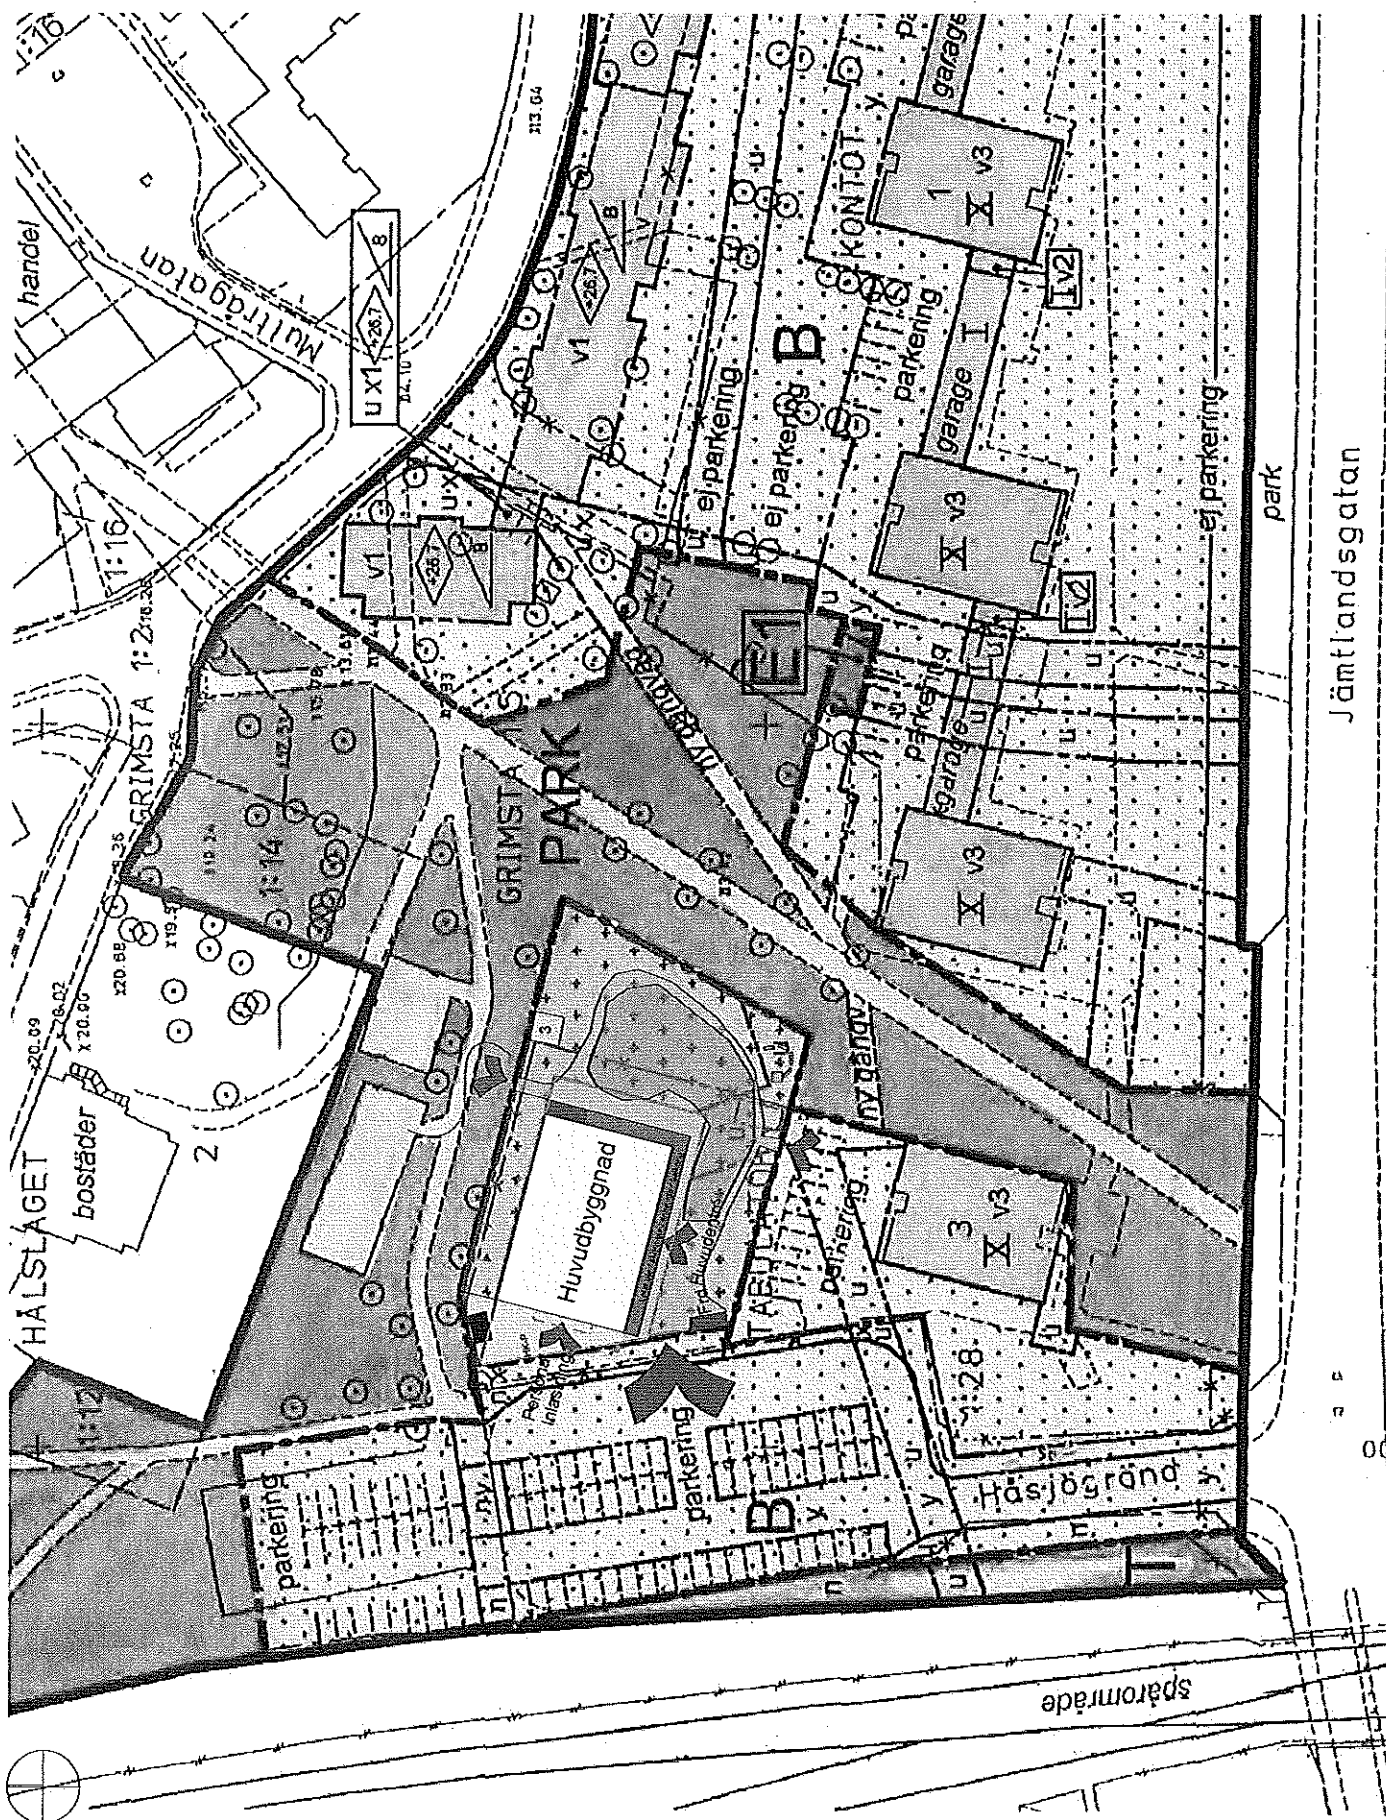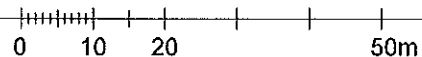

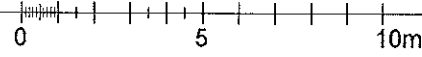

ÖVREPLAN

- VERKSAMHET, 175 m<sup>2</sup>
- PERSONAL, 71 m<sup>2</sup>
- ÖVRIGT

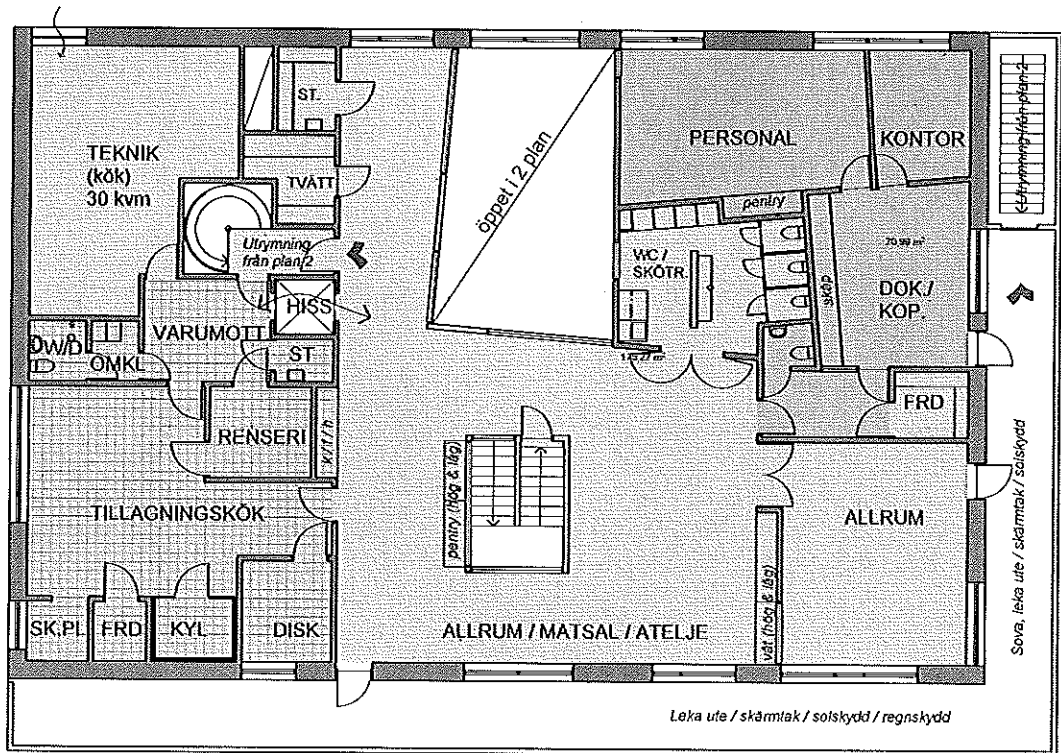

ENTREPLAN

- VERKSAMHET, 276 m<sup>2</sup>
- VERKSAMHET, 96 m<sup>2</sup>
- PERSONAL, 10 m<sup>2</sup>
- ÖVRIGT

