



 
 

 


 


 
 



 



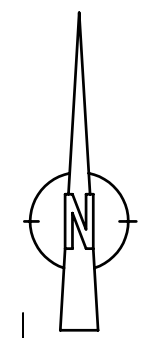
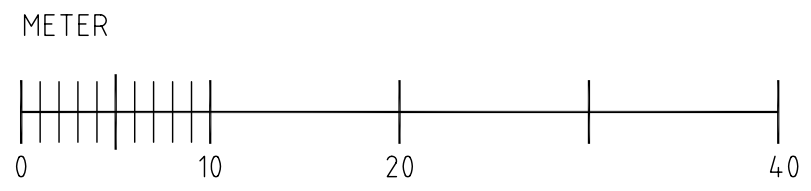
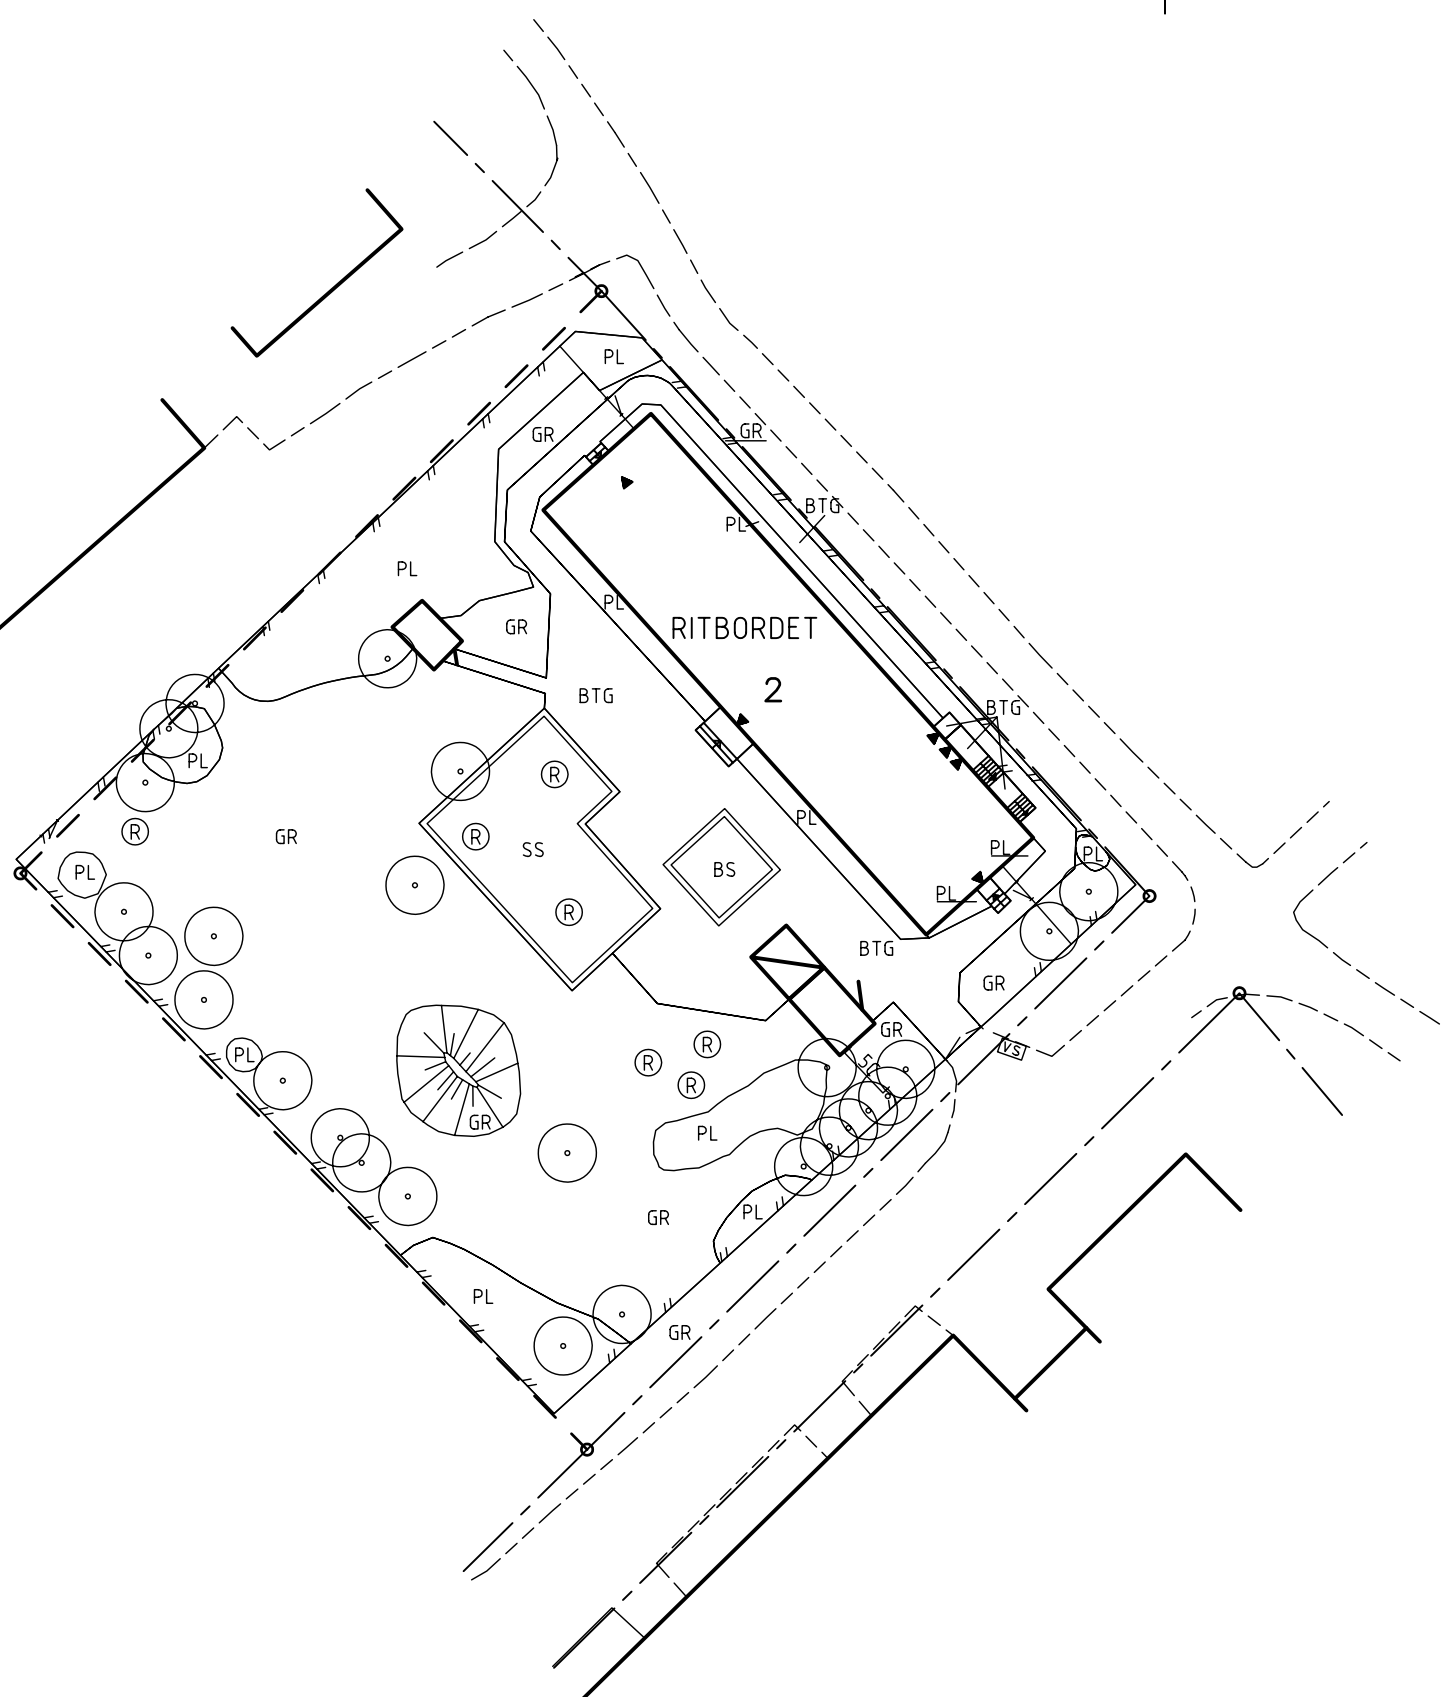


TECKENFÖRKLARING

-  Fastighetsgräns
-  Kvartersgräns
-  Entreprenadgräns (där den inte sammanfaller med fastighetsgräns/kvartersgräns)
- A Asfaltyta
- BTG Betongyta
- FA Fettavskiljare
- FS Fallskyddsmatta
- G Grusyta
- GR Gräsyta
- N Naturstensyta
- NATUR Naturmark
- ODL Odlingsyta (skolans skötselansvar)
- PL Planteringsyta
- BS Bakbar sand
- SS Strid sand
- T Träyta
- ÅY Åtgärdsyta
- PRIV Mark som för närvarande sköts av annan
-  Klätterväxt
-  Träd
-  Berg i dagen
-  Stödmur
-  Ramp
-  Trappa / Brandtrappa
-  Entré
-  Hägnader
-  Cykelställ fasta, antal platser
-  Dagvattenbrunn
-  Rännal
-  Flaggstång
-  Möbler, fasta
-  Stoppstenar
-  Lekredskap
-  Papperskorg
-  Vintersandlåda
-  Förråd / skärmtak
-  Markering hänvisar till angivelse i PM



SKOLFASTIGHETER I STOCKHOLM AB FÖRFRÅGNINGSUNDERLAG

URSPRUNGLIG ARKITEKT:		BET	ANT	ÄNDRINGEN AVSER	SIGN	DATUM
TAGGEN <i>Miljö och Landskap AB</i> VIREBERGSVÄGEN 7, 169 31 SOLNA TEL 08-27 27 70 FAX 08 27 29 08 www.taggen.se		RITBORDET 2 FASTIGHETSNUMMER 5553 JÄMTLANDSGATAN 118				
RITAD AV, KONSTRUERAD AV A.NILSSON	HANDLAGGARE B.JACOBSON	SKÖTSELRITNING BARMARK				
DATUM 2006-10-31	ANSVARIG DAN HAUBO	ARBETSNUMMER 06-057		RITINGSNUMMER M30-SP01	SKALA 1:400, A3 ÄNDR BET	

5553\M30-SP01

XREF: 5553_M10mSP01