




FASAD RIDHUS MOT VÄSTER

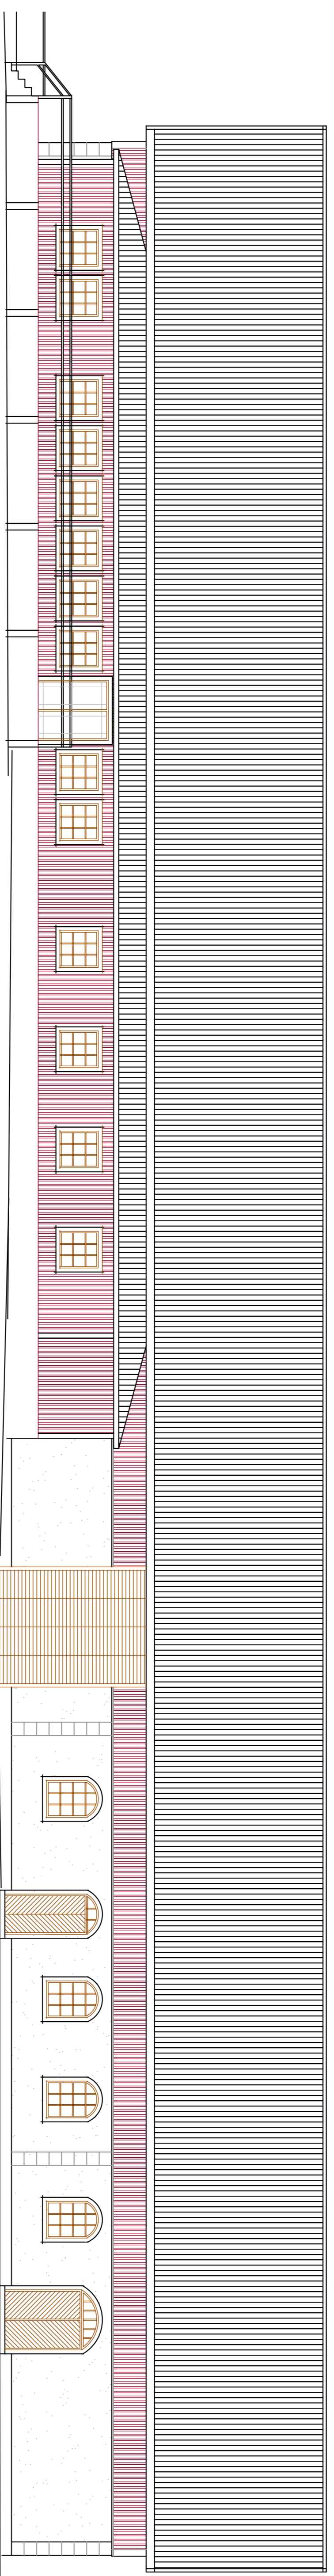

FASAD RIDHUS MOT ÖSTER

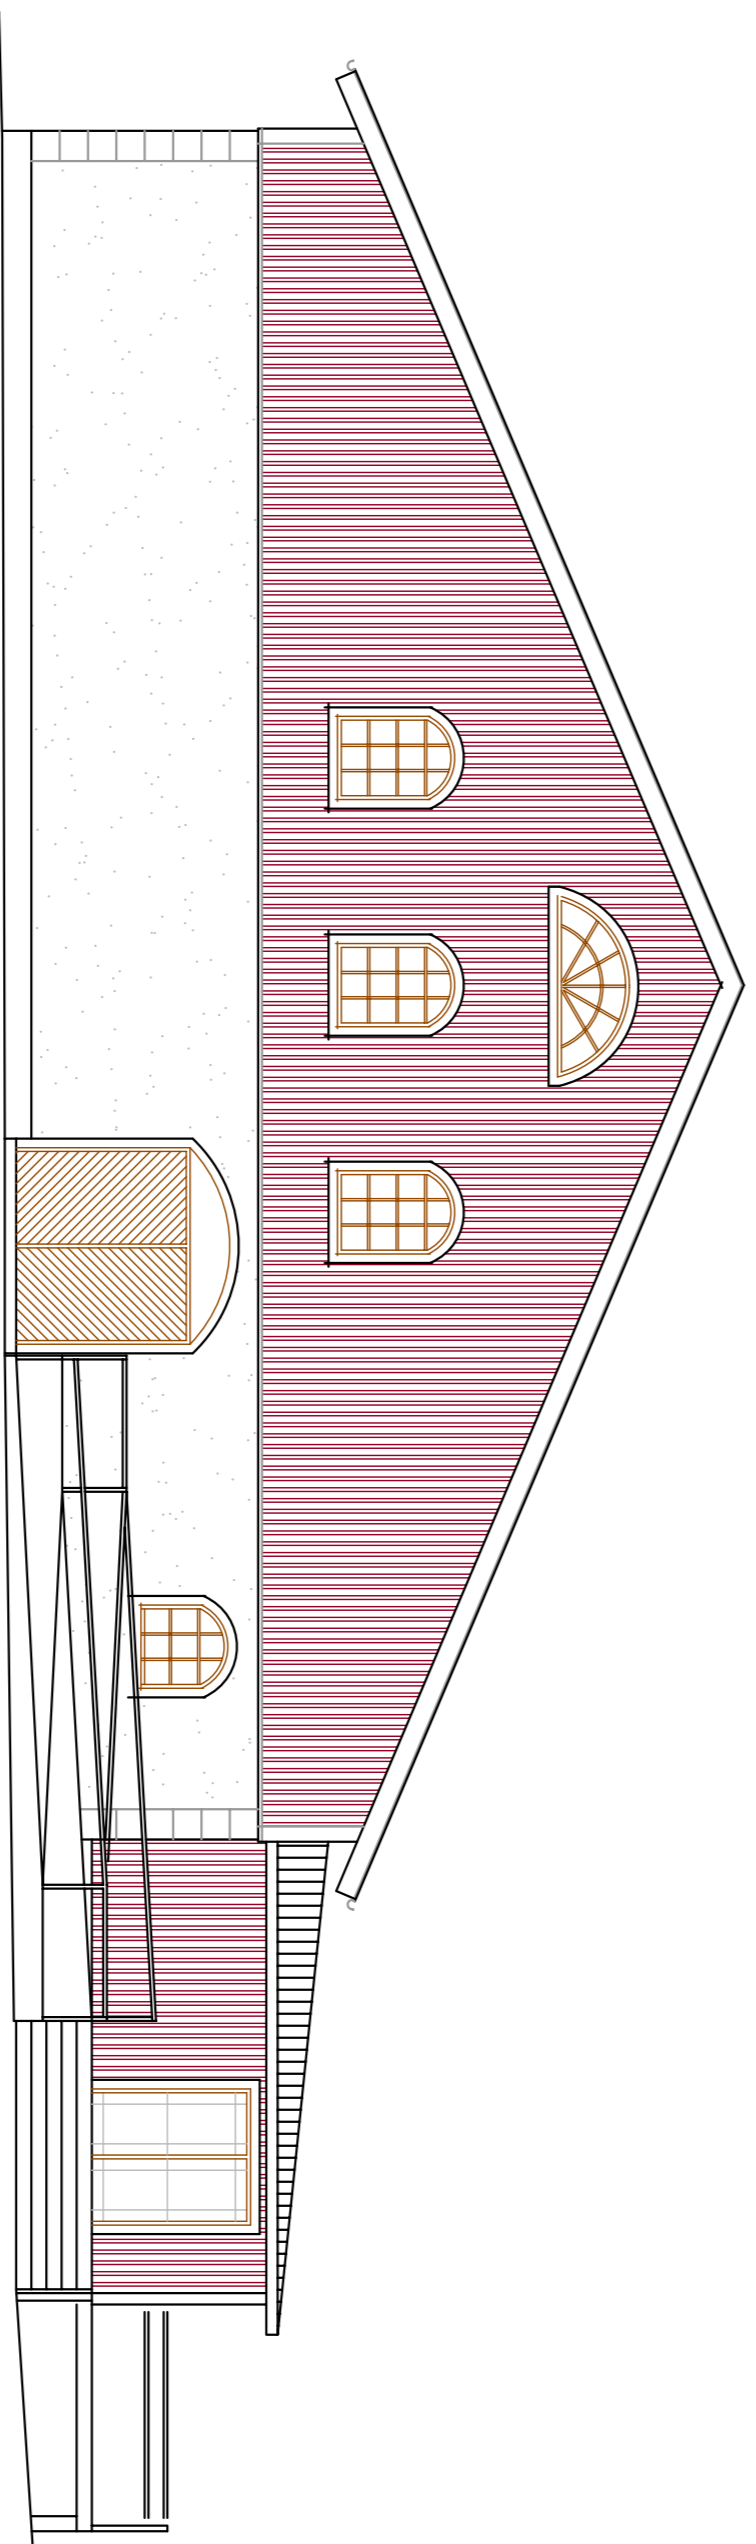

FASAD RIDHUS MOT SÖDER

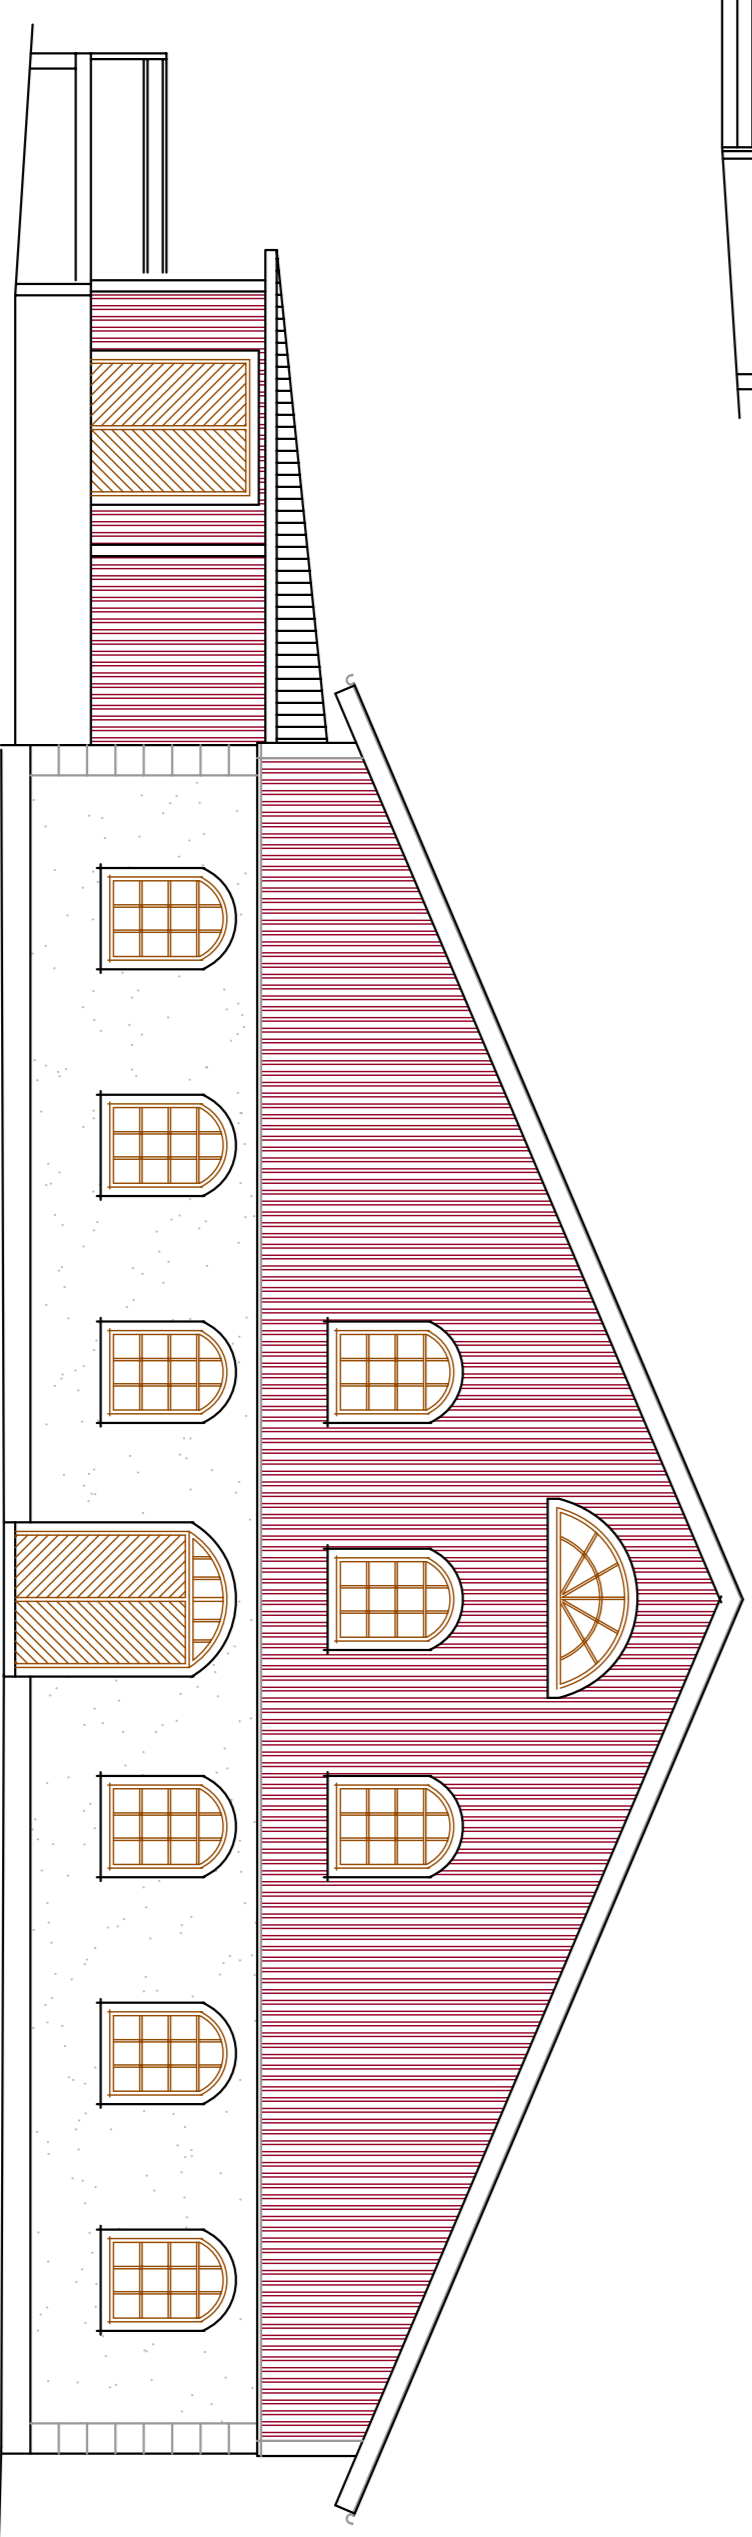

FASAD RIDHUS MOT NORR

BET	ANT	ÄNDRINGEN	ÅRSER	DATUM	SIGN

BYGGLOVHANDLING

ÅGESTA GÅRD



SVALSTA byggkonsult AB
Nybergsgatan 3, 611 38 NYKÖPING
Tel. 0155-211095
www.svalstabyggkonsult.se

UPPDRAG NR	RIKTAO/KONSTR AV	HANDLIGSARE
2009-01-02	M/A LUNDBLAVST	LANSVÄRIG

NYBYGGNAD RIDHUS/STALL

FASADER

SKALA	NUMMER	BET
1:100	300:1202	