




FASAD STALL MOT NORR

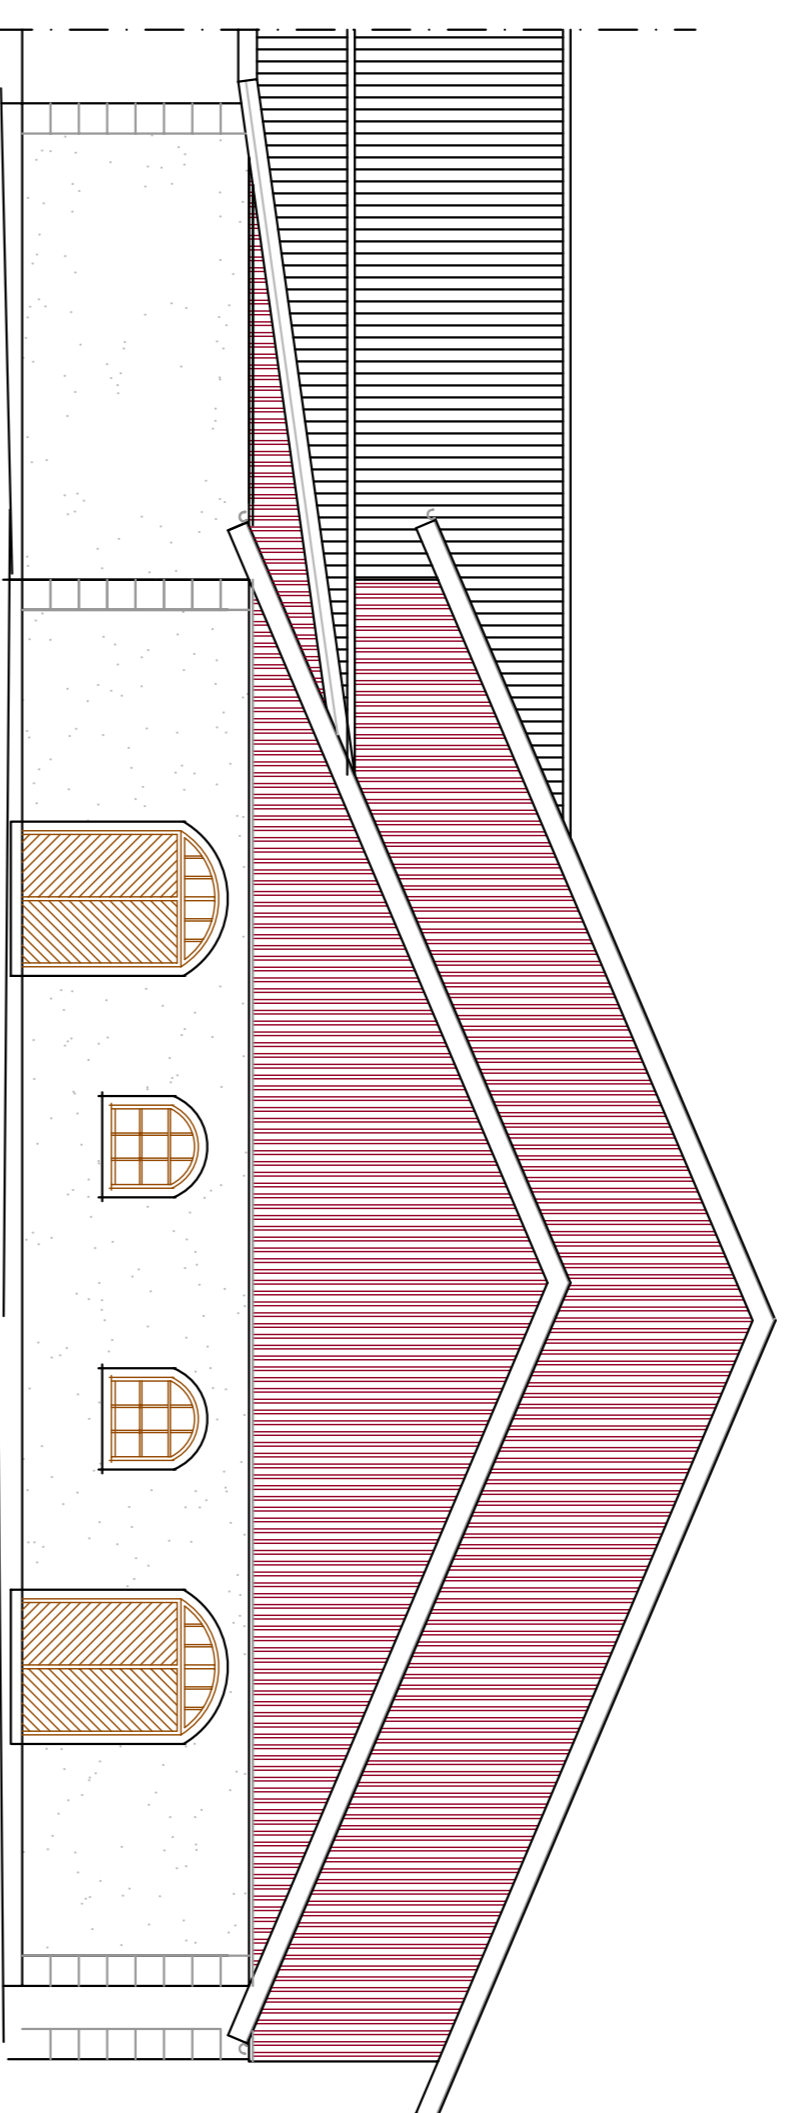

FASAD STALL MOT ÖSTER

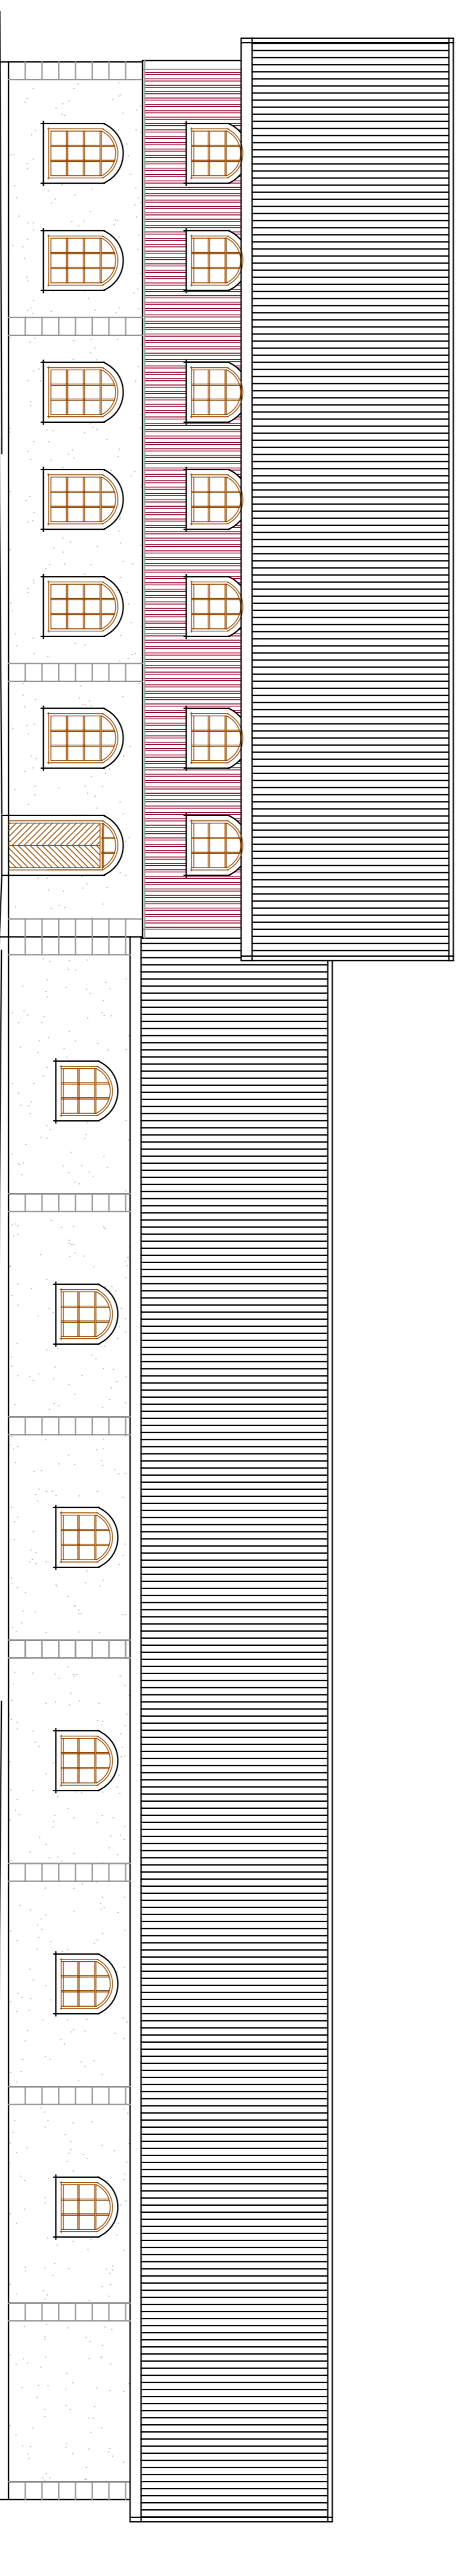

FASAD STALL MOT VÄSTER

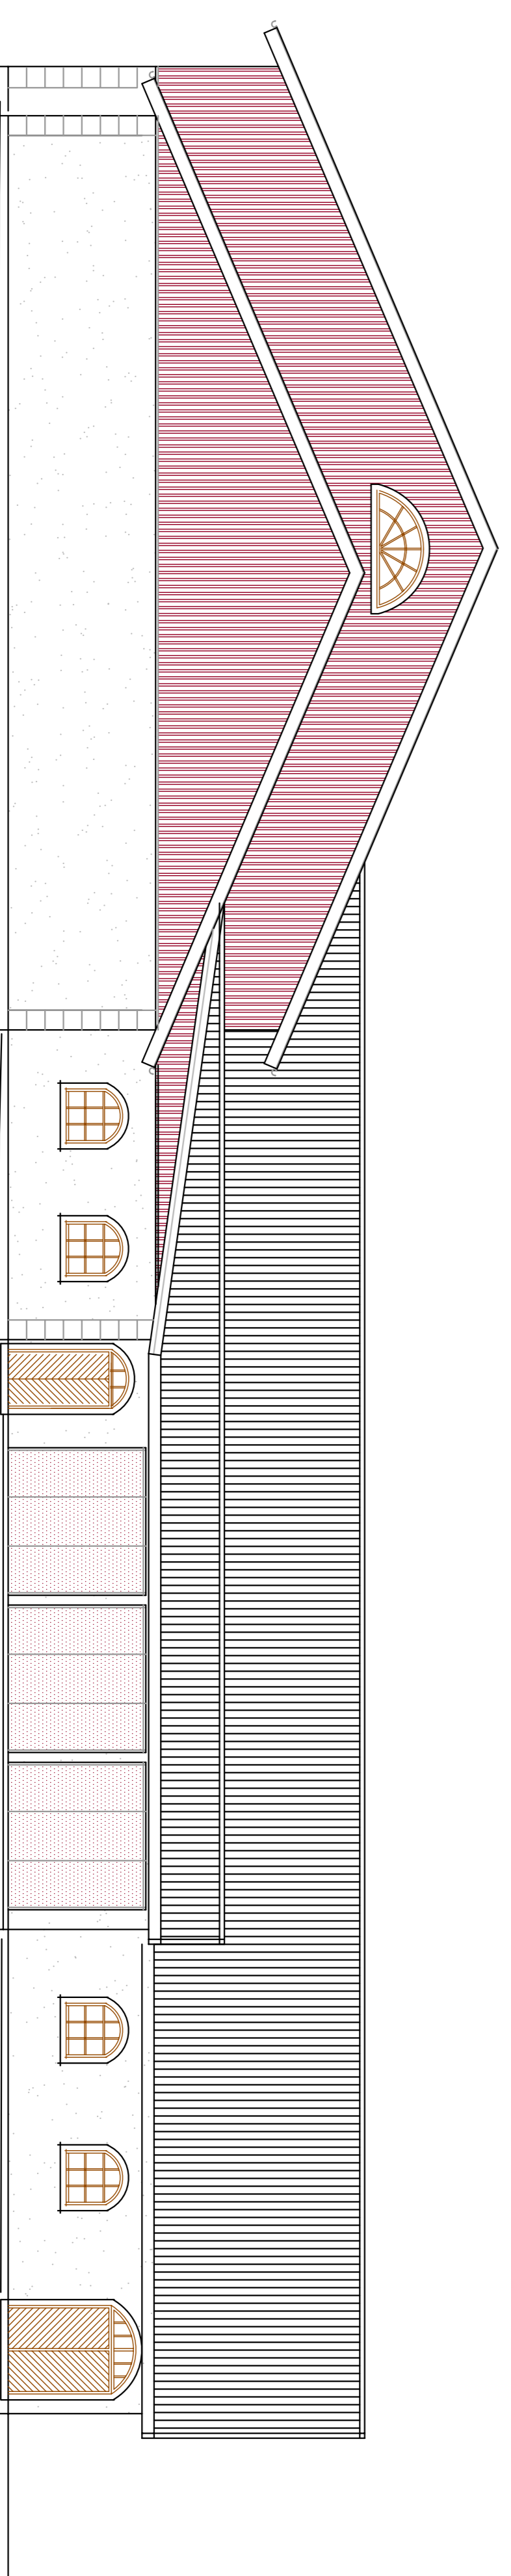

FASAD STALL MOT SÖDER

BET	ANT	ÄNDRINGEN	AVSER	DATUM	SIGN

BYGGLOVHANDLING

ÅGESTA GÅRD

SVALSTA byggkonsult AB
 Nytorpsgränd 3, 611 38 NYKÖPING
 Tel. 0155-211095
 www.svalstabyggkonsult.se

UPPRAG NR	RITAD/KONSTR AV	HANDLAGSARE
2009-01-02	M/A LUNDBLAD	

NYBYGGNAD STALL

FASADER

SKALA

1:100

NUMMER

300:1102

BET