


Sektion A befintlig, 1:500




Sektion A med överdäckning, 1:500

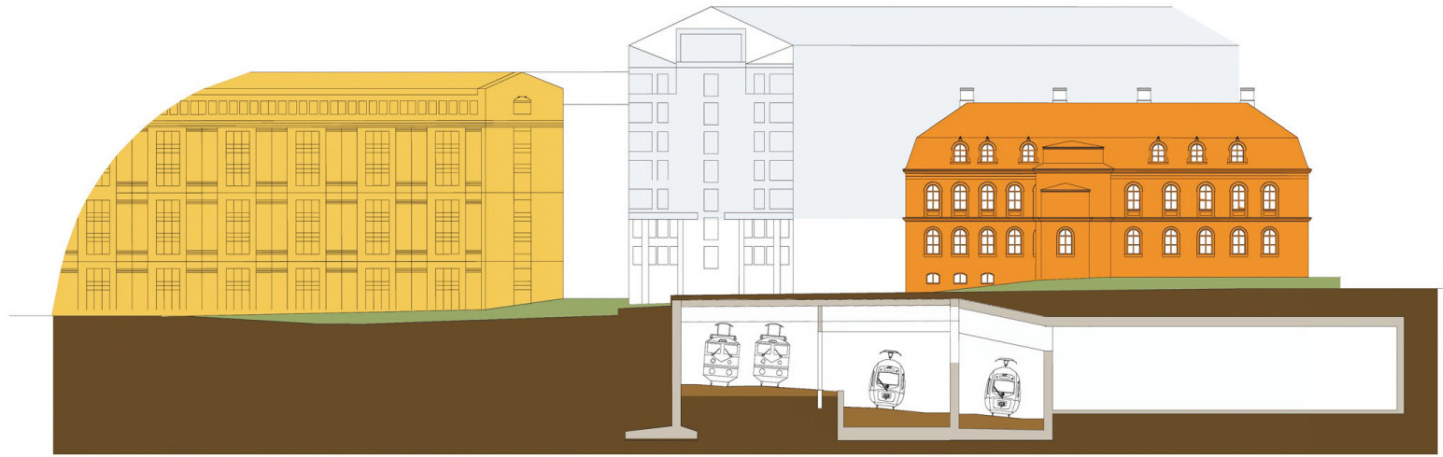


Sektion A, järnvägsutredning, 1:500




Sektion B befintlig, 1:500

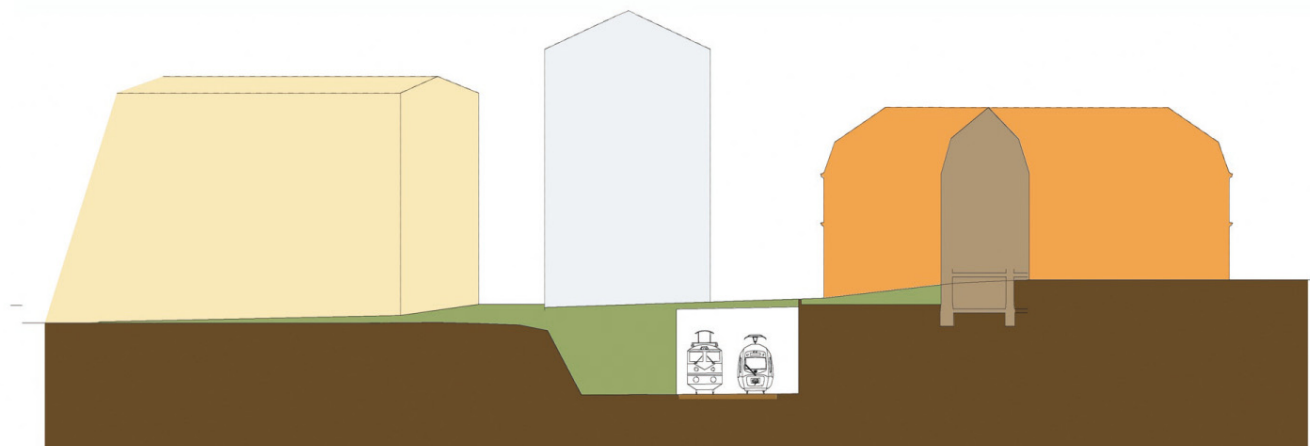


Sektion B överdäckning, 1:500

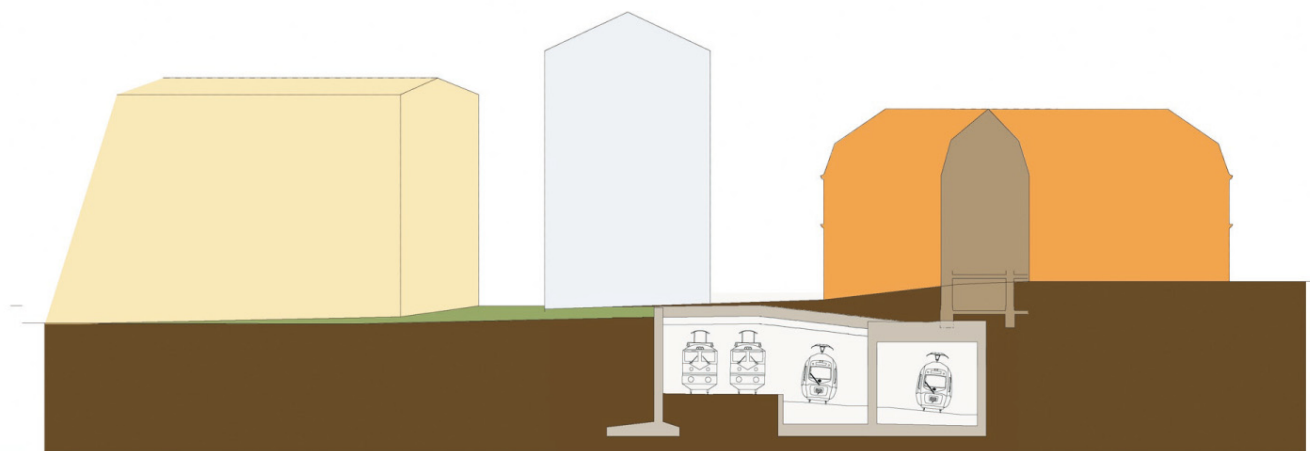

Sektion B, järnvägsutredning, 1:500

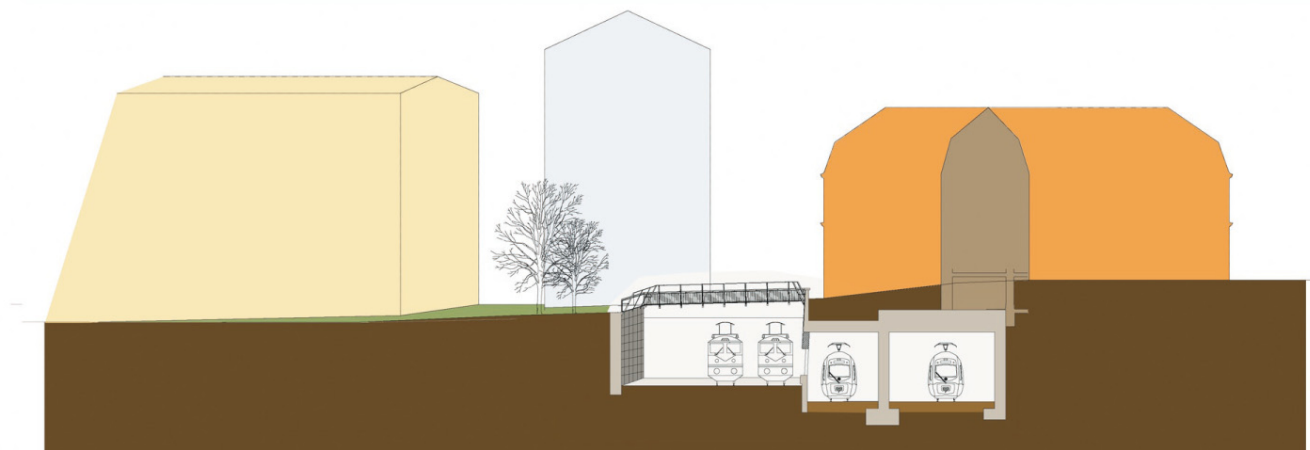

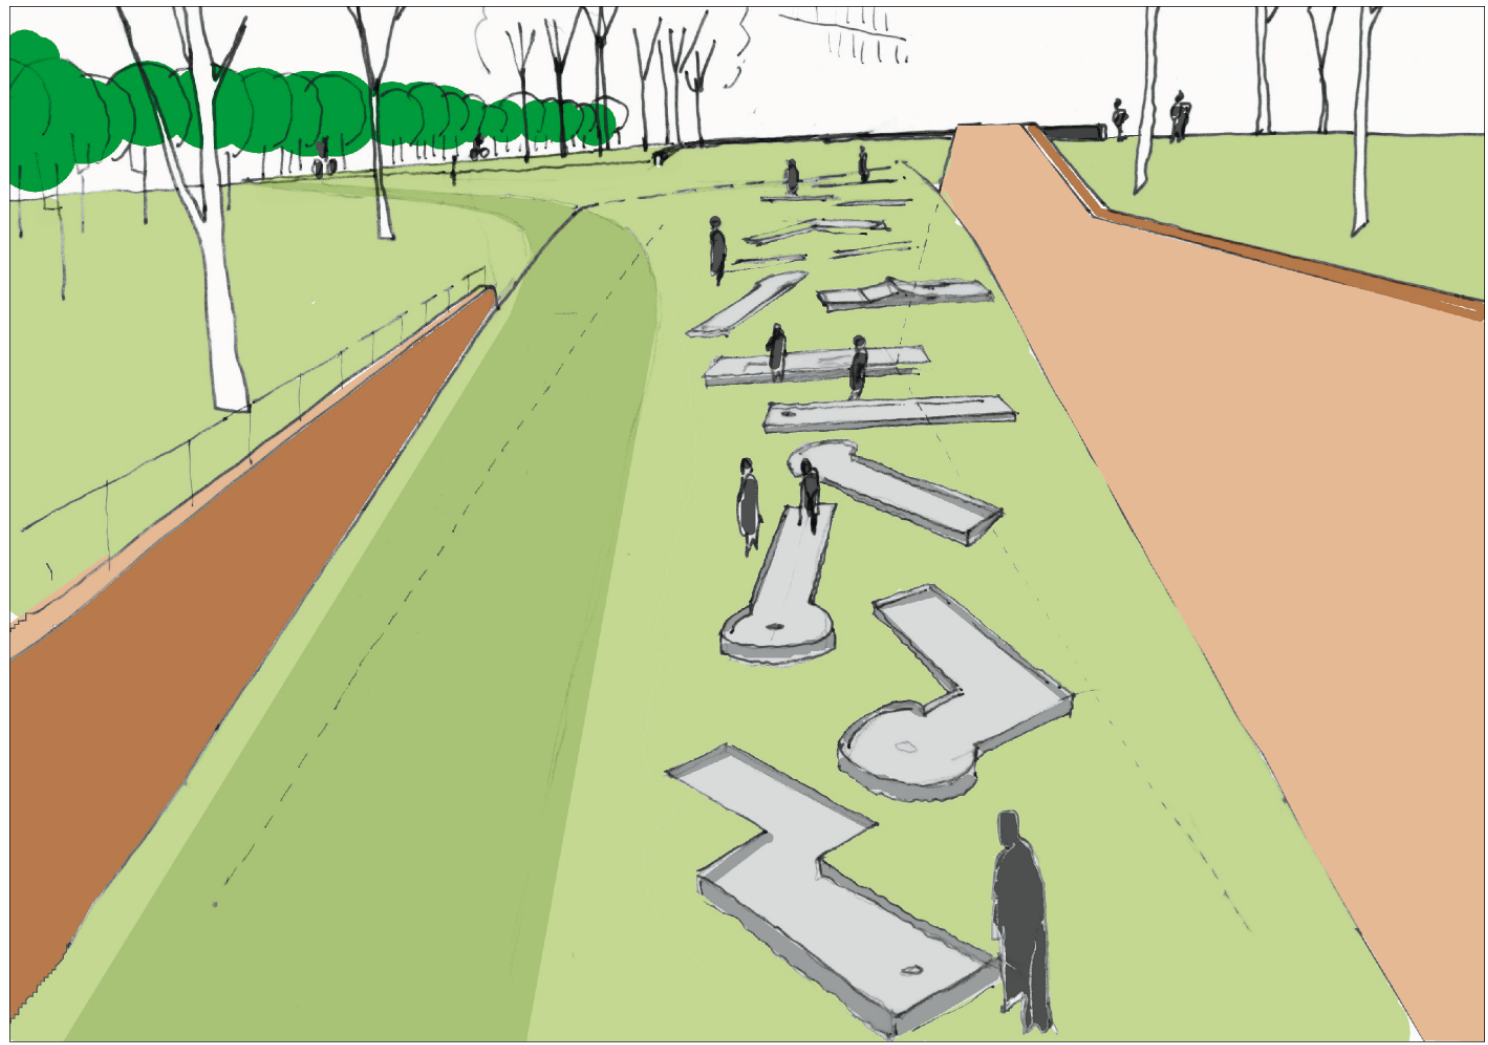

Perpektiv förslag 1