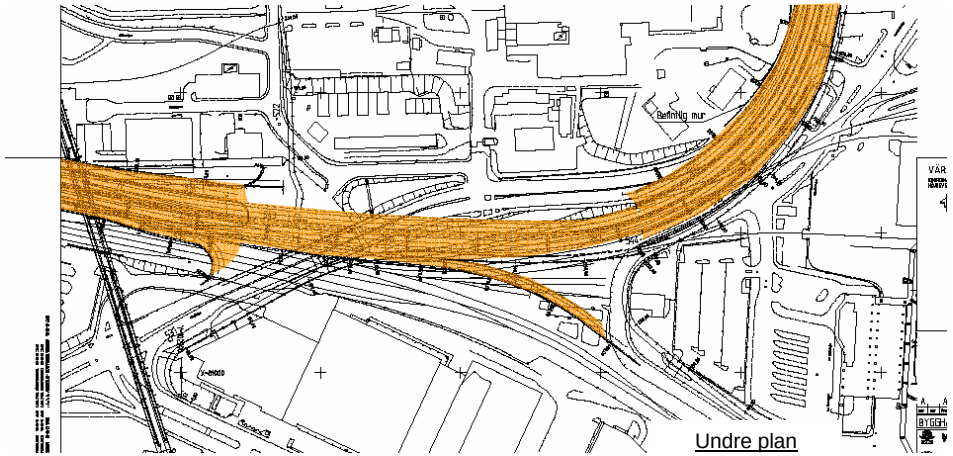

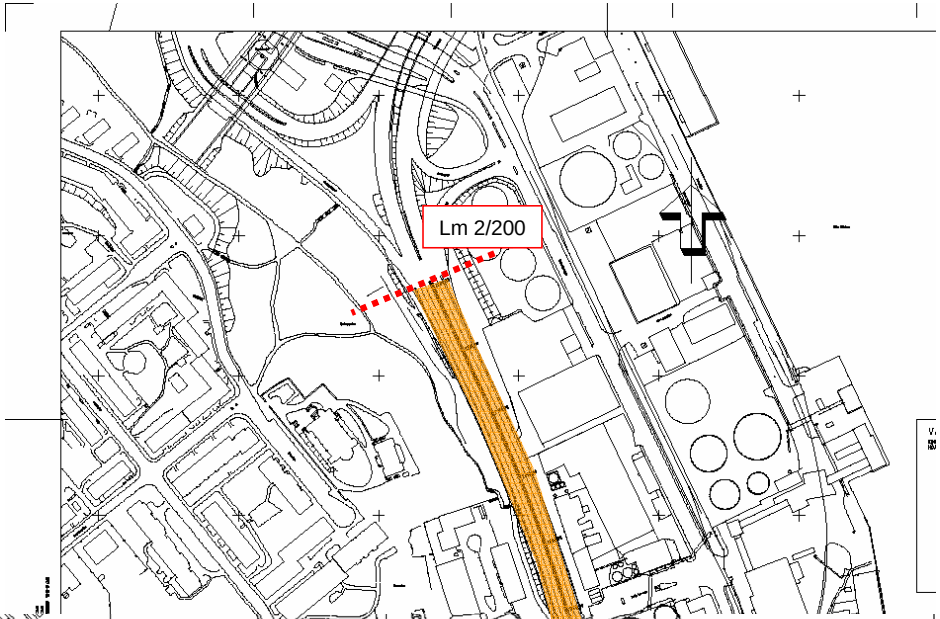

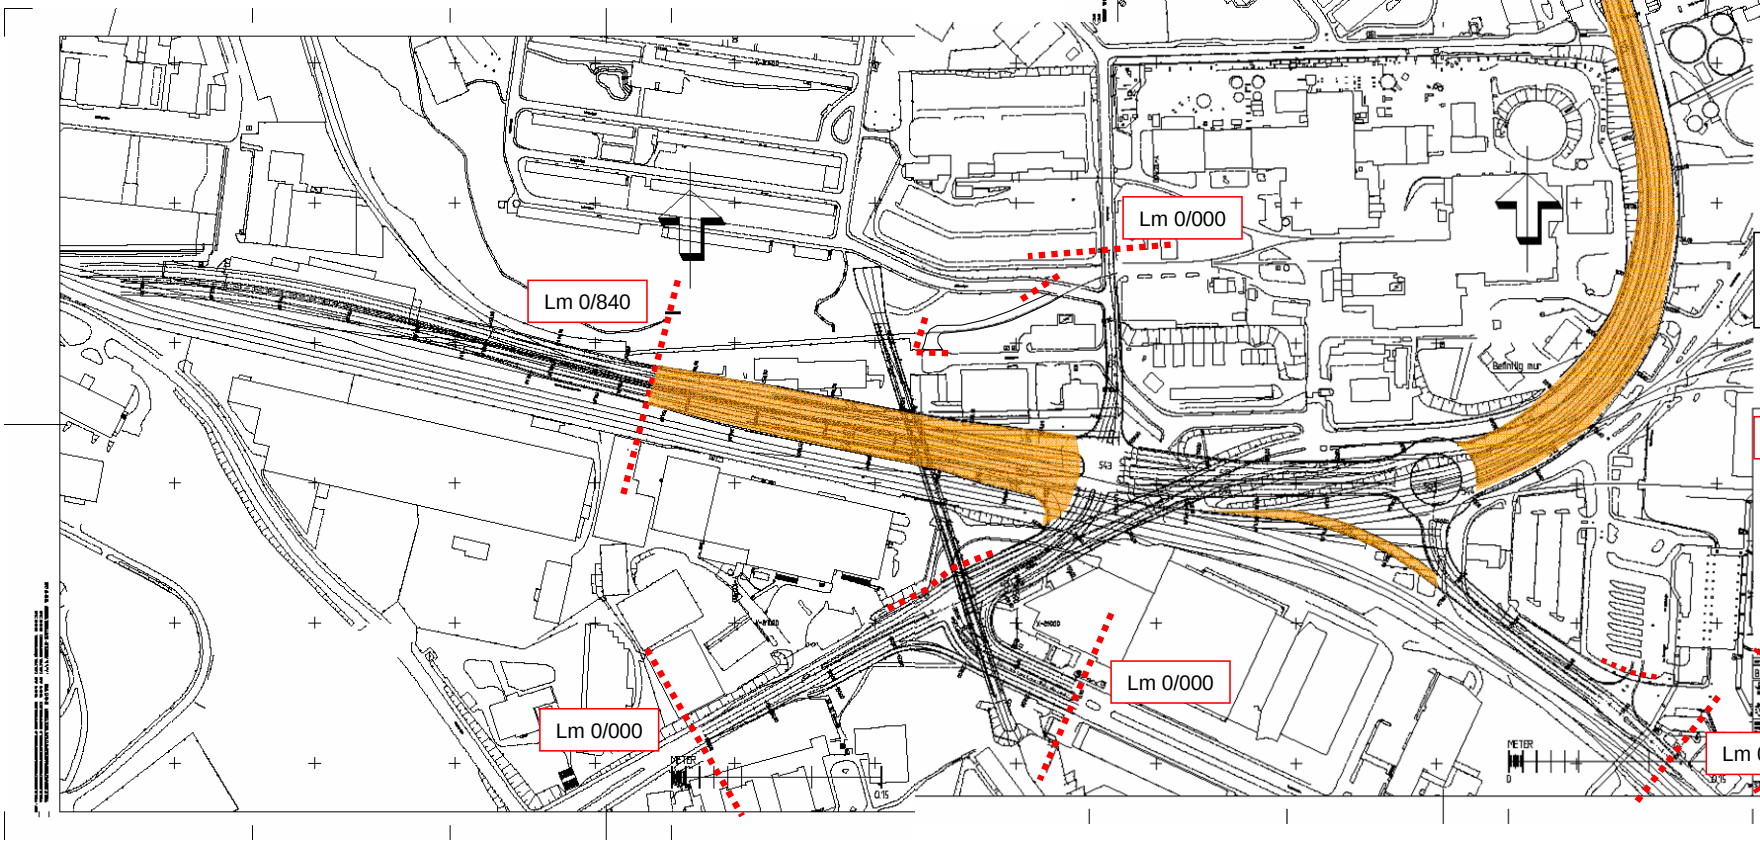

Förklaring:

= Vägverket

Bilaga T2-C

Trafikplats Värtan
Driftgränser

Sammanställning från ritningar 500T0201 - 04

ALLMÄN 050630

BYGGHANDLING PRELIMINÄR 050626

Vägverket

TRAFIKPLATS VÄRTAN
MED HAMNLVFARTEN
I VÄRTAN

DETALJPLAN VÄRTAN

VÄGTRAFIKNÄT

DETALJ PLAN 6/GL SKÄ

PLAN

1:1000

263

S 00 T 02 03