


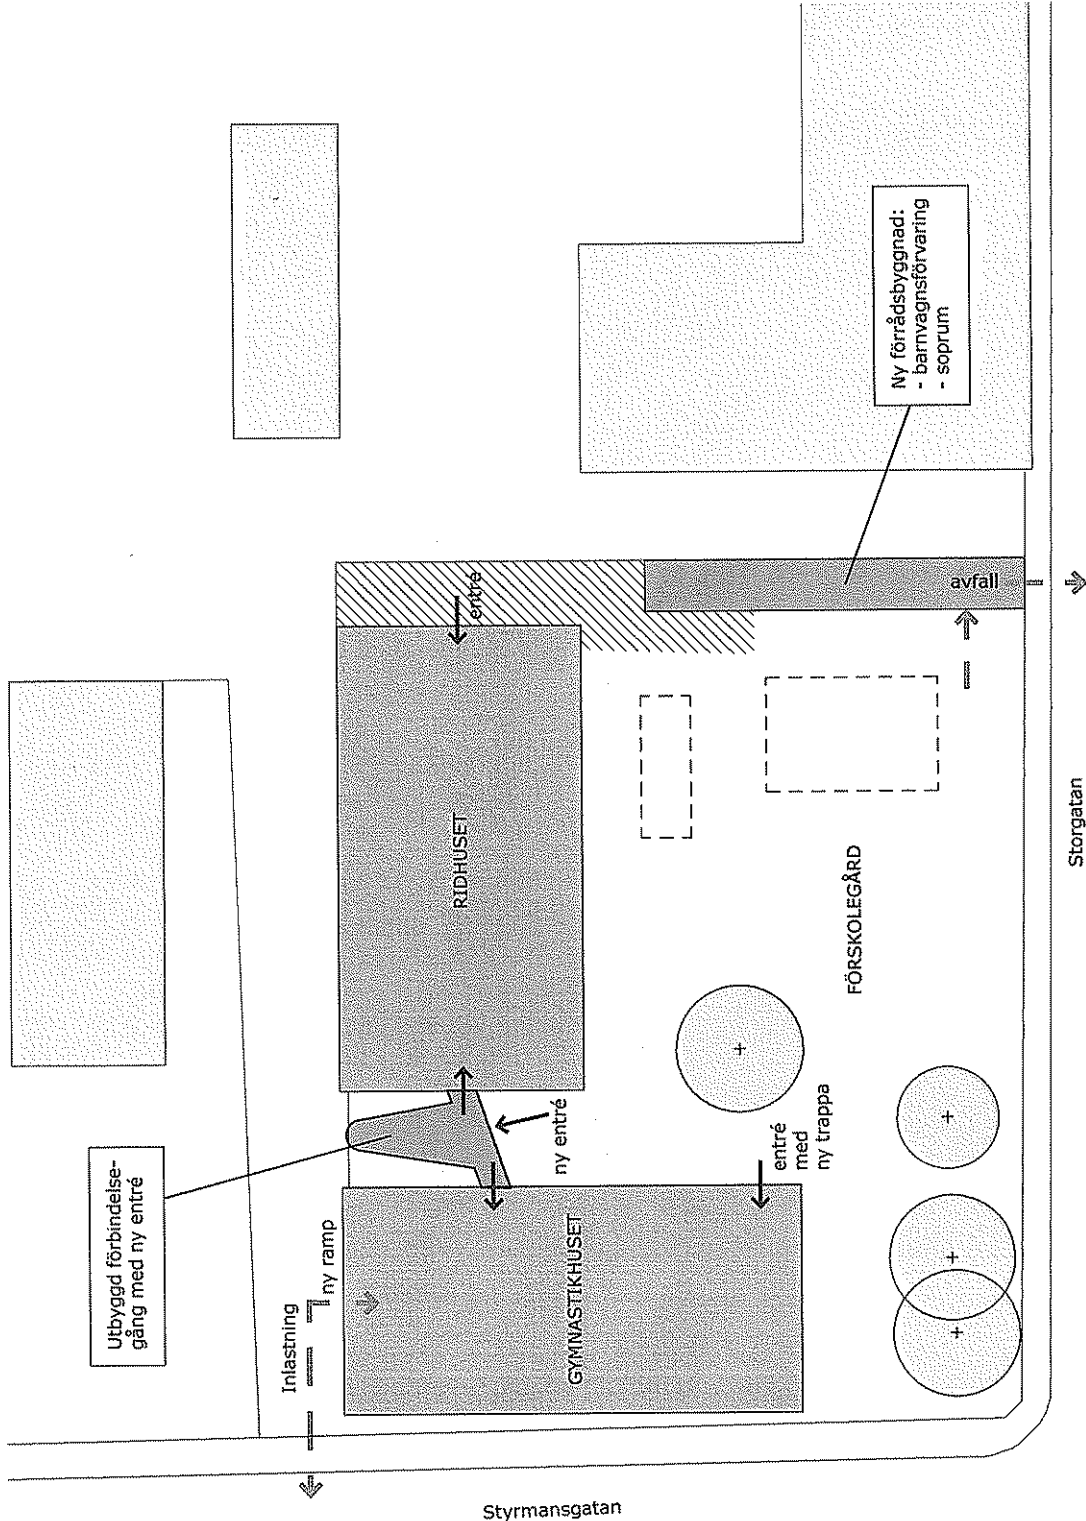

- Förskolegård
- Utökad gårdsyta
- Befintlig byggnad
- Ny byggnad
- Riven byggnad
- Entré
- Leveransväg

# SITUATIONSPLAN

skala 1:400

0 5 10 15 20 meter

## KRUBBAN 6 och 7

Ombyggnad till förskola


Programskede

Beställare: Östermalms stadsdelsförvaltning

Arkitekt: Karin Bäckström SAR/MSA och Agneta Ran SAR/MSA


Datum: 2010-01-28



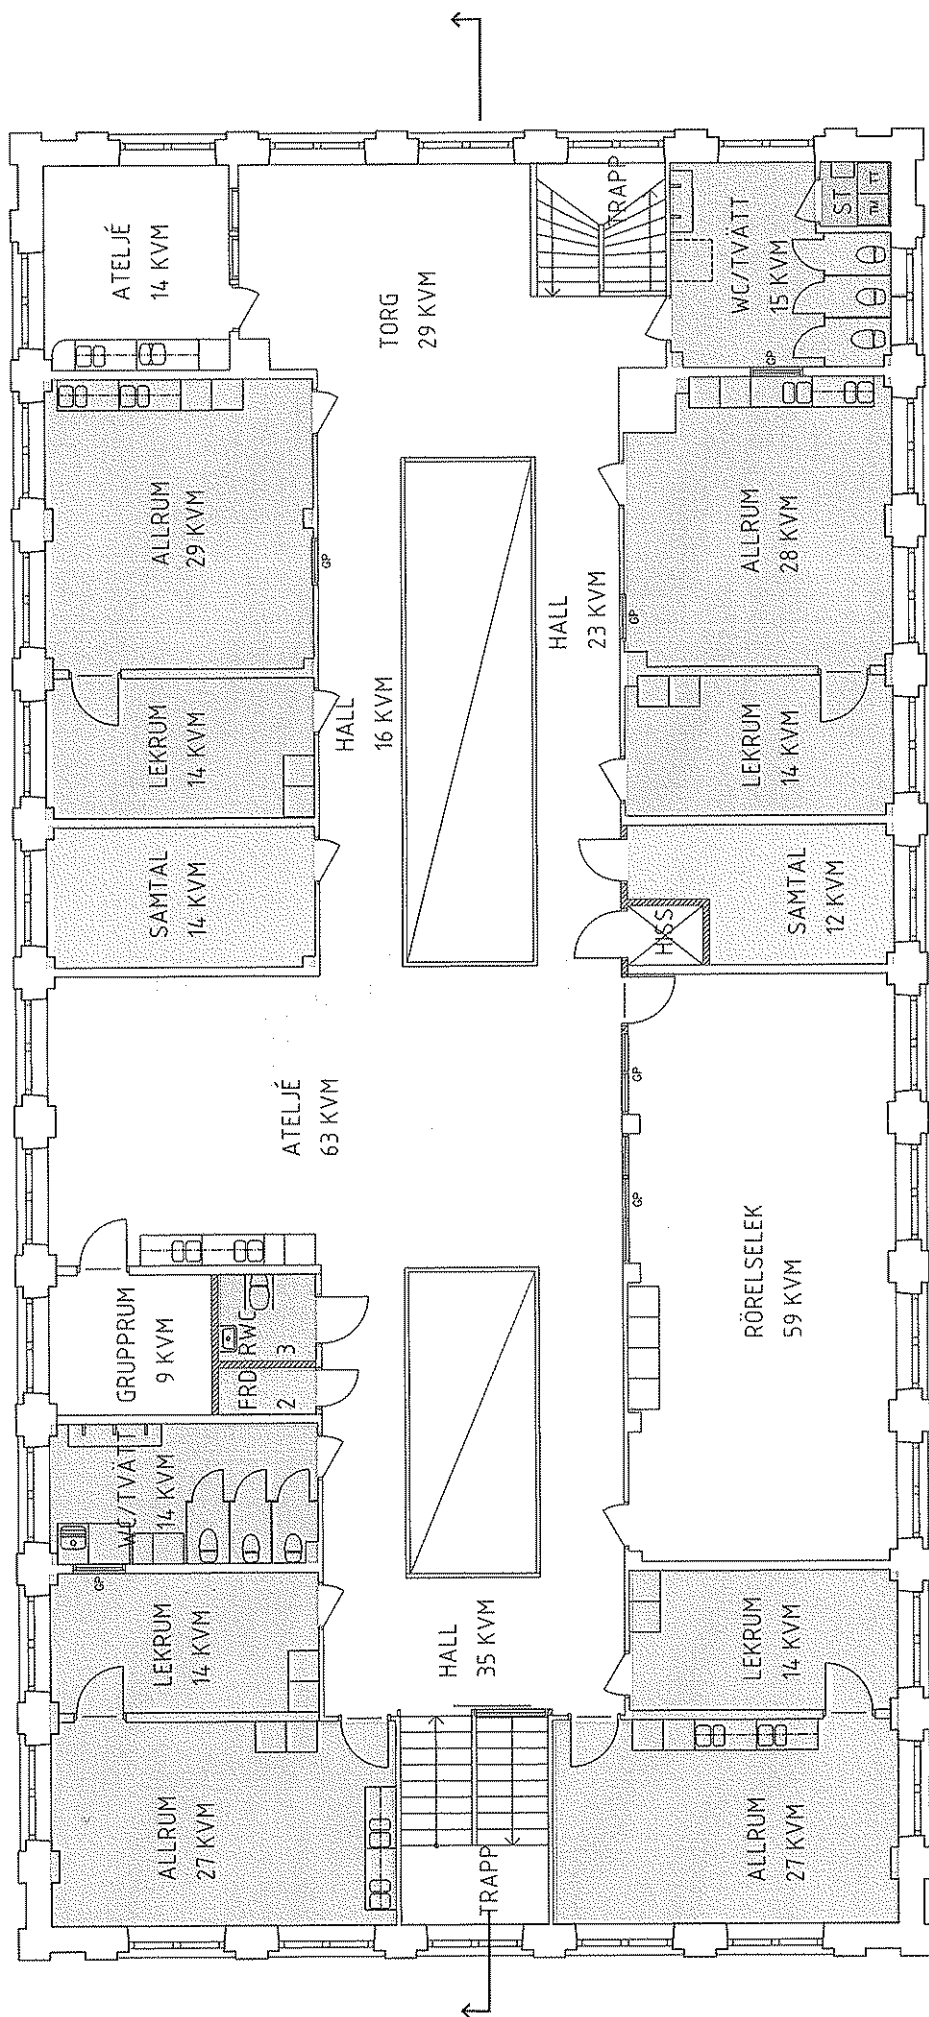

GYMNASTIKHUSET  
plan 2

skala 1:100

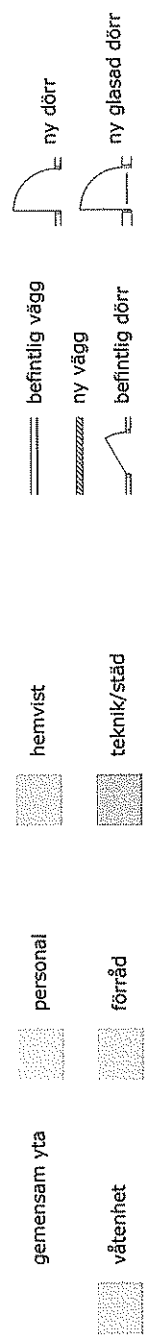

## KRUBBAN 6 och 7


Ombyggnad till förskola

Programskede

Beställare: Östermalms stadsförvaltning

Arkitekt: Karin Bäckström SAR/MSA och Agneta Ran SAR/MSA

Datum: 2010-01-28

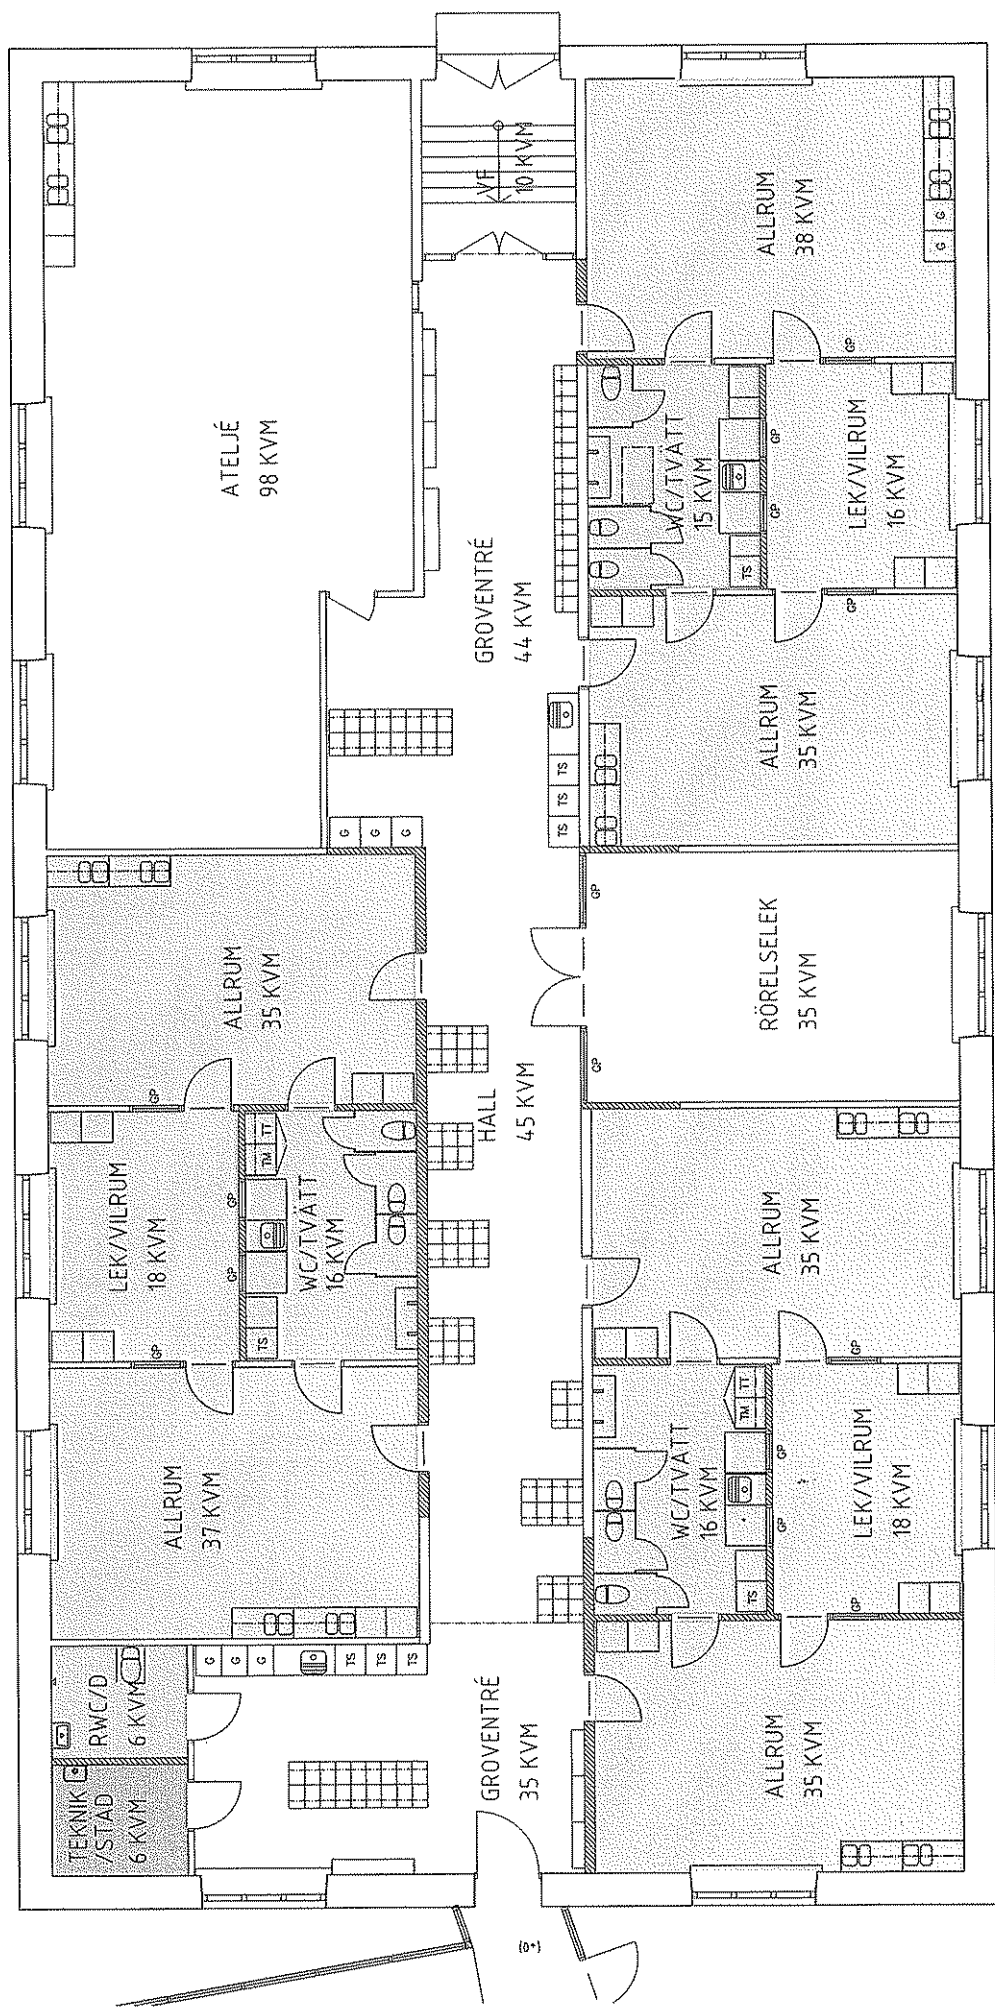

RIDHUSET  
plan 1

skala 1:100



gemensam yta    hemvist    våtenhet    teknik/stad

## KRUBBAN 6 och 7

Ombyggnad till förskola

Programskede

Beställare: Östermalms stadsdelsförvaltning

Arkitekt: Karin Bäckström SAR/MSA och Agneta Ran SAR/MSA

Datum: 2010-01-28