

2011-12-13  
DLV 11-7-19 = S. 11

Bilagor

**Ylwa Björkquist**

**Från:** Per Schönning [per@bao.se]  
**Skickat:** den 13 december 2011 19:24  
**Till:** stockholm@lansstyrelsen.se; Administration SBK Externa Mail; Funktion TK  
Trafikkontoret; Info SD10 ostermalm@stockholm.se; sparvagcity@sl.se;  
Gabriella.burel@sl.se  
**Ämne:** TV-ekens område på Oxenstiernsgatan bör bli park med Lill-eken och högstubben m m  
**Bifogade filer:** Lill-eken på Oxenstiernsgatan bör återplanteras m m.doc; Oxenstiernsgatan 3 bilder  
spårväg.pdf; TV-eken Vädla förslag PS Östermalms stadsdelsnämnd.doc; Slaget vid  
Vädla 15170817 och TV-eken.jpg  
**Prioritet:** Hög

**Härmed lämnas förslag att TV-ekens område på Oxenstiernsgatan görs bli park med Lill-eken och högstubben m m**

Bifogat återfinns förslaget att TV-ekens område på Oxenstiernsgatan görs bli park. Inga ingrepp får göras innan frågan är slutbehandlad. Bakom förslaget står fastighetsägare längs Oxenstiernsgatan/Karlavägen/Taptogatan samt Djurgården-Lilla Värtans Miljöskyddsförening, DLV, och undertecknad. Från undertecknad ska detta ses som ett nytt Medborgarförslag.

Förslaget utgör samtidigt svar på SLs inbjudan till information och där visade utformning av bl a Oxenstiernsgatan inför Järnvägsplan för Spårväg City. Vi uppskattar att SL inte rest krav på att TV-eken skulle fällas. Ändringarna vi föreslår bevarar grönområdet längs Oxenstiernsgatans östra sida inom kvarteret Förrådsbacken 1 samt landskapsarkitekt Sture Koinbergs utformning av Radiotorget.

Stockholm den 13 december 2011

Per Schönning, för egen del och enligt uppdrag

BATTERIET

INFANTERISTEN

STOR EKSKYDDAS

GARNISONEN


SMÅ TRÄSKYDDAS


FÖRRÄNSBACKEN 1

Dp 5187A

Dp 1997-01844-54

tiernsgatan

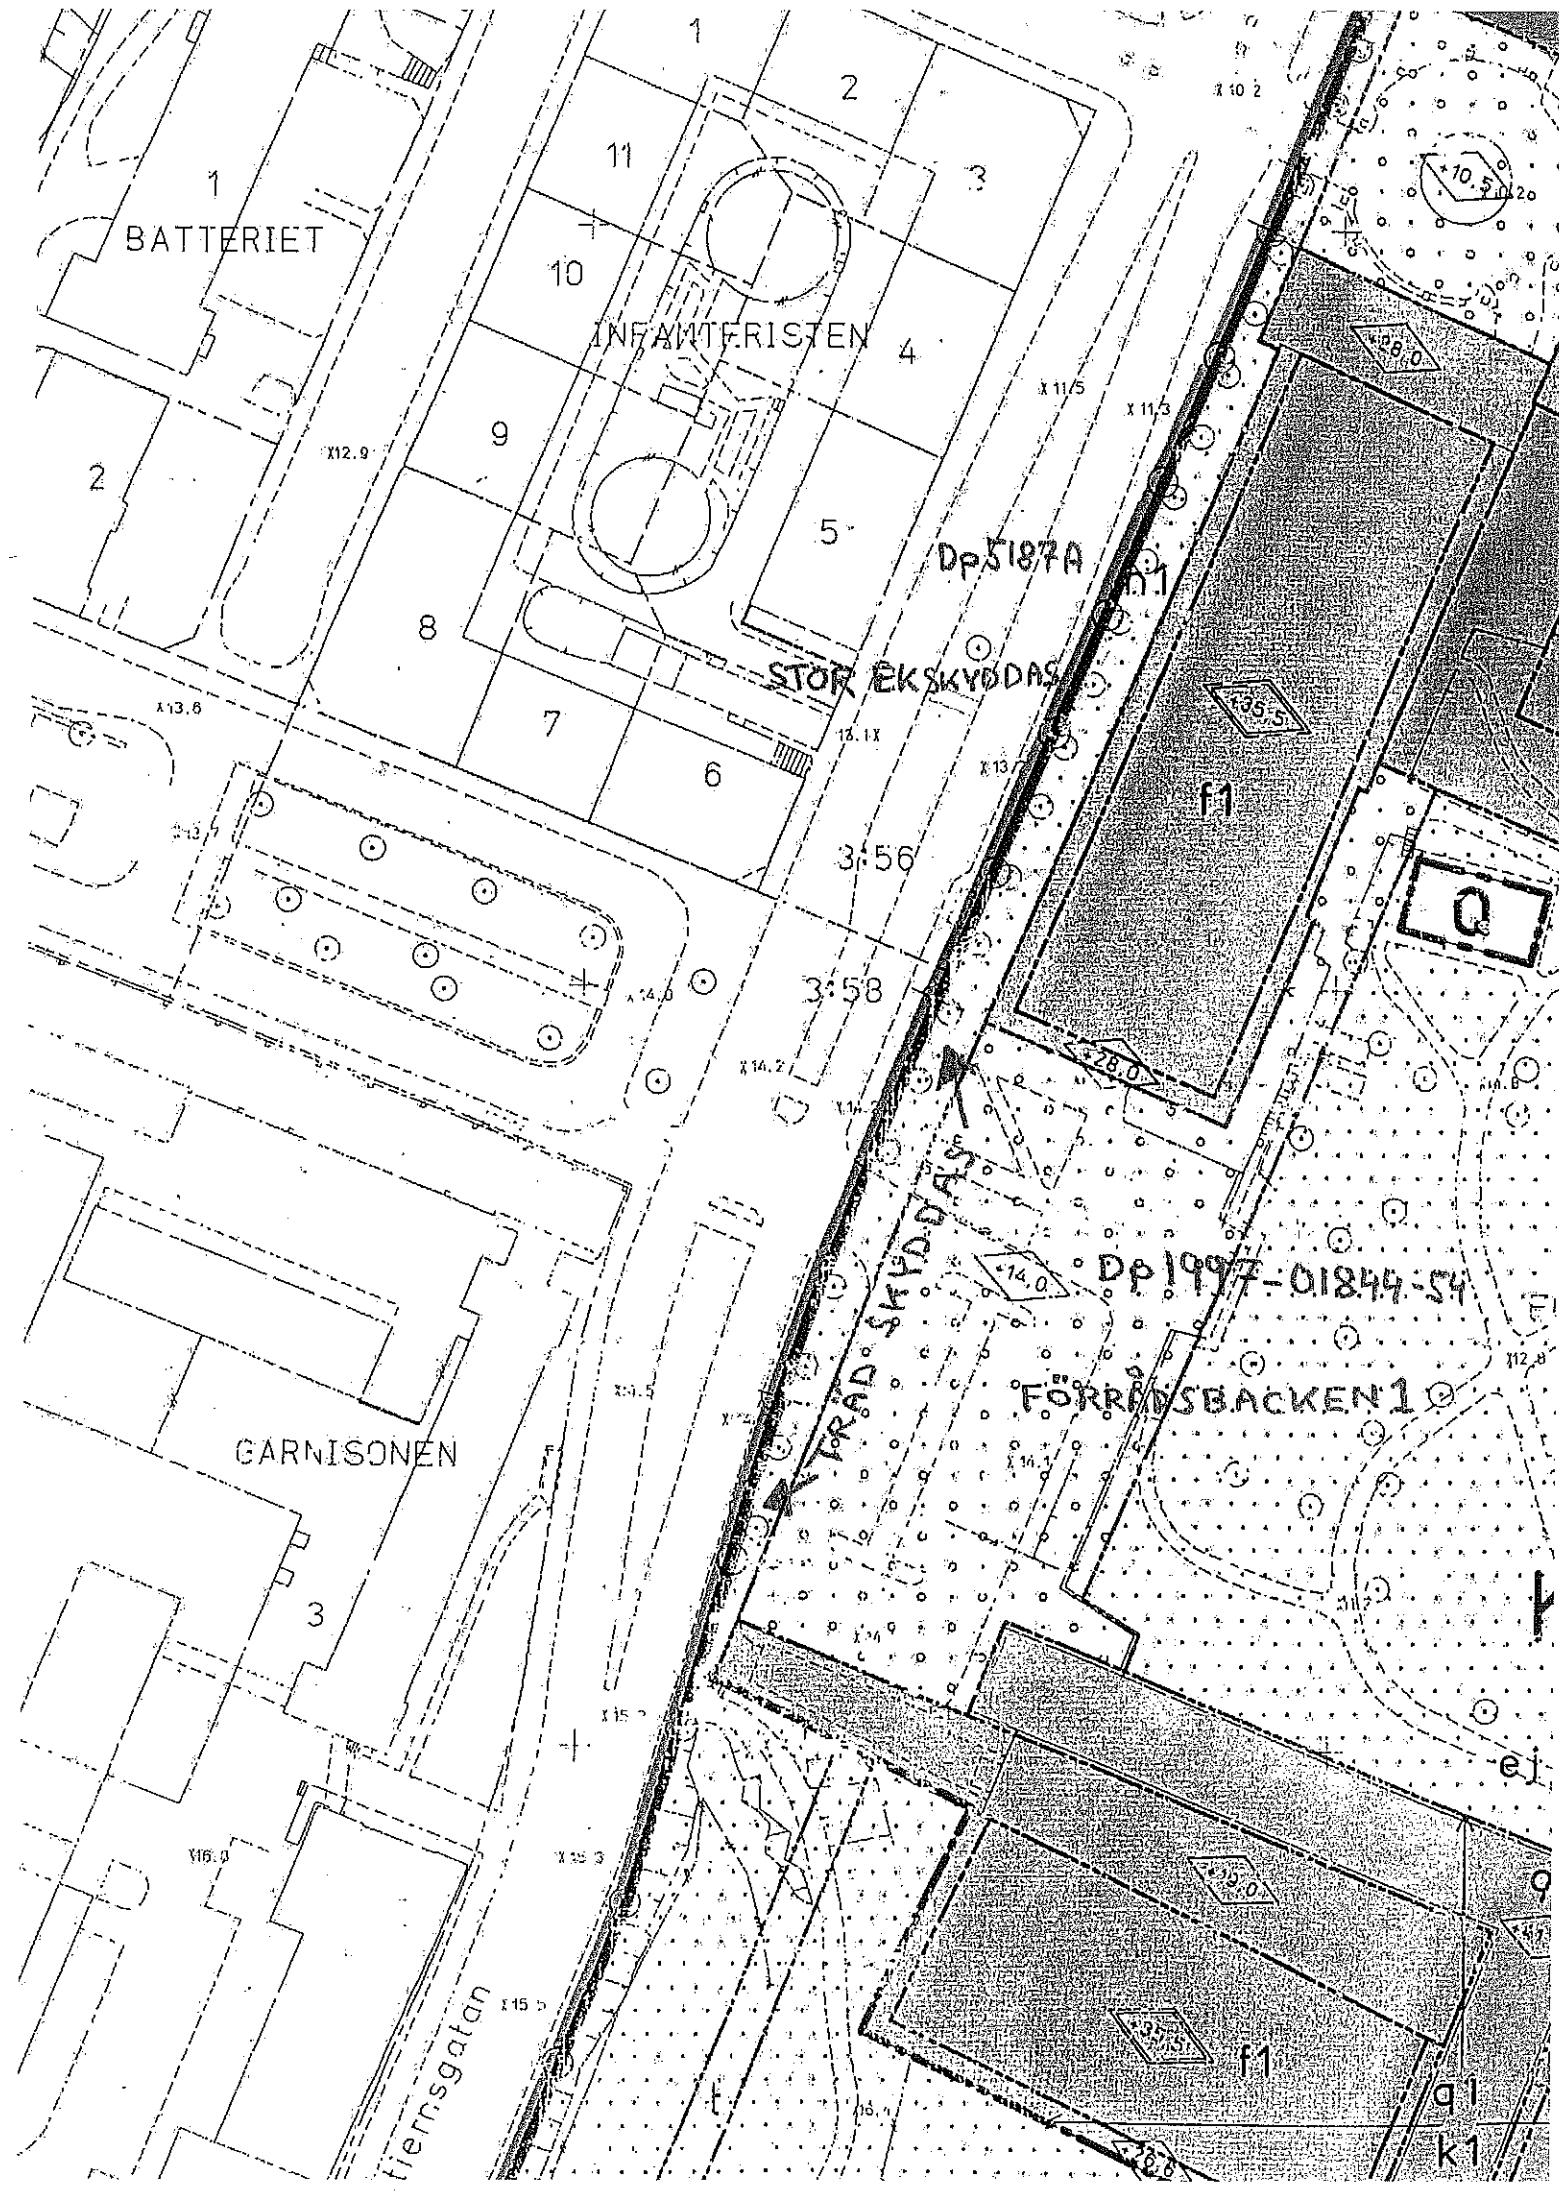

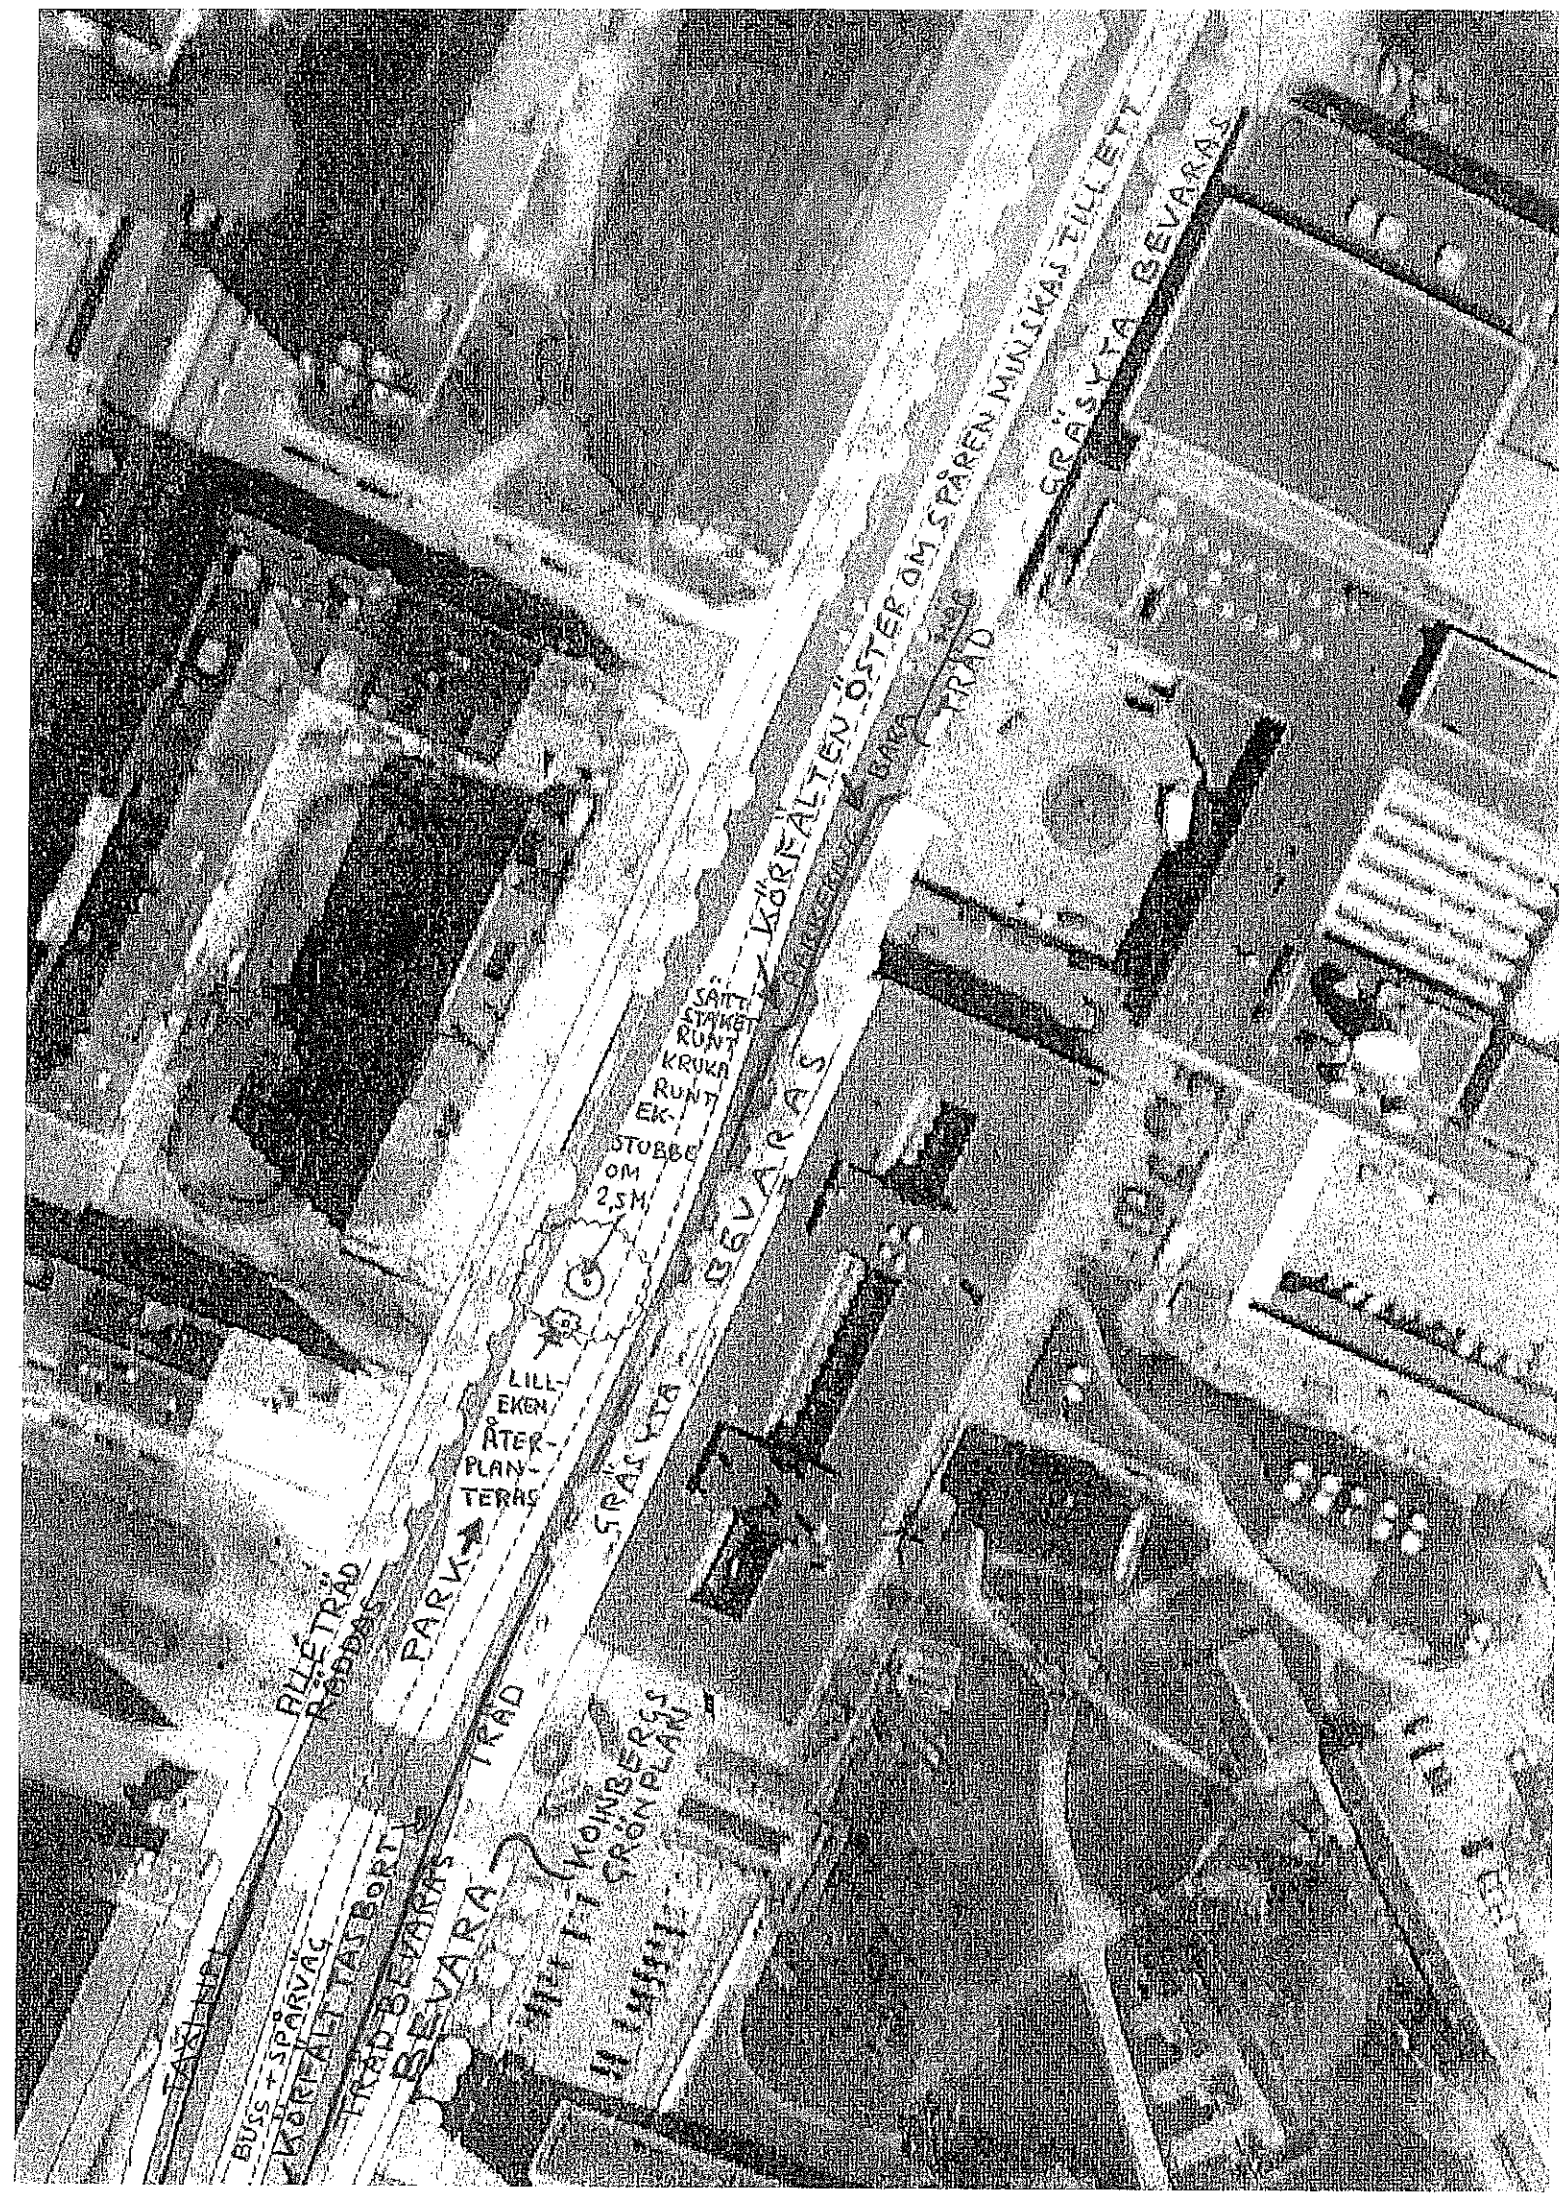

TAXI

BUSS SPÖRUVAG  
KÖRREALT  
TRÄDBORTN

BEVARAS  
BEVARA

TRÄDBORTN  
BEVARAS  
TRÄD  
M. LILL EKEN  
FRÅN PLANI

PARK

LILL EKEN  
ÅTER  
PLAN-  
TERAS

SIRASKVATA

STOBBE  
OM  
2,5M

SÄTT  
STÄMPEL  
RUNT  
KRUNA  
RUNT  
EK.

BEVARAS

KÖRNALIEN ÖSTER OM SPÄREN MINIMAS FILLET

SIRASKVATA BEVARAS

TRÄD

Statens förvaltningskontoret  
42-13  
914-316

Trädplan  
gatan  
och b

Karlavägen

Trädplantering på Oxens  
galans västra sida strö  
Karlavägen förutskiller fl  
andra ledningar än el oc

TRÄDPLAN  
ÖSTERMÅLM  
2000

Stiernsgatan

