



Kultur och Miljö
ÖSTERMALMS
STADSDELSFÖRVALTNING

Handläggare: Anders Lindgren
Tfn: 08 - 508 10 451

Fastighet:
Adress: Grev Turegatan 16
Stadsdel: Östermalm

Ärendet avser Cykelstation för 12 låncyklar. Cykelstationen är försedd med två dubbelsidiga reklamvitiner i eurosizeformat. Tillfälligt bygglov, nybyggnad 2006-04-10 - 2014-10-31

Bilaga till remiss Bygglovansökan, situationsplan. Produktblad

Sökande Clear Channel AB
Box 5711
114 87 Stockholm

Telefon 08-522 400 62

Kontaktperson Johan Sundman

Remissen ska besvaras inom tre veckor från denna skrivelses datum.

Remissvar ingen erinran avstyrker

Yttrande

PGA UTESERVERING

Datum
2006-06-26

Telefon
508 262 56

Granskad av


handläggare

Namnförtydligande


Anders Lindgren


Bengt Lagerkvist

✓ Trafikkontoret		Dnr: T2006-575-01087:31	
575		06-05-23	
Avdelning	G	Byrå/Enh	2006-05-23
Handläggare	Trafikkontoret	BENGT LAGERKVIST	Sign <i>BL</i>
Registrator		Kristina Glitterstam	
Box 8311		104 20 STOCKHOLM	

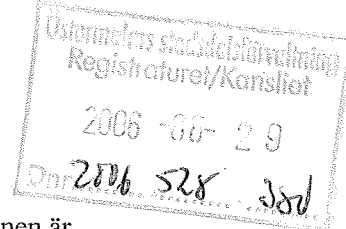

Östermalms stadsdelsförvaltning
Registraturet/Kansliet
2006-05-18
REG-528-380
Dnr:

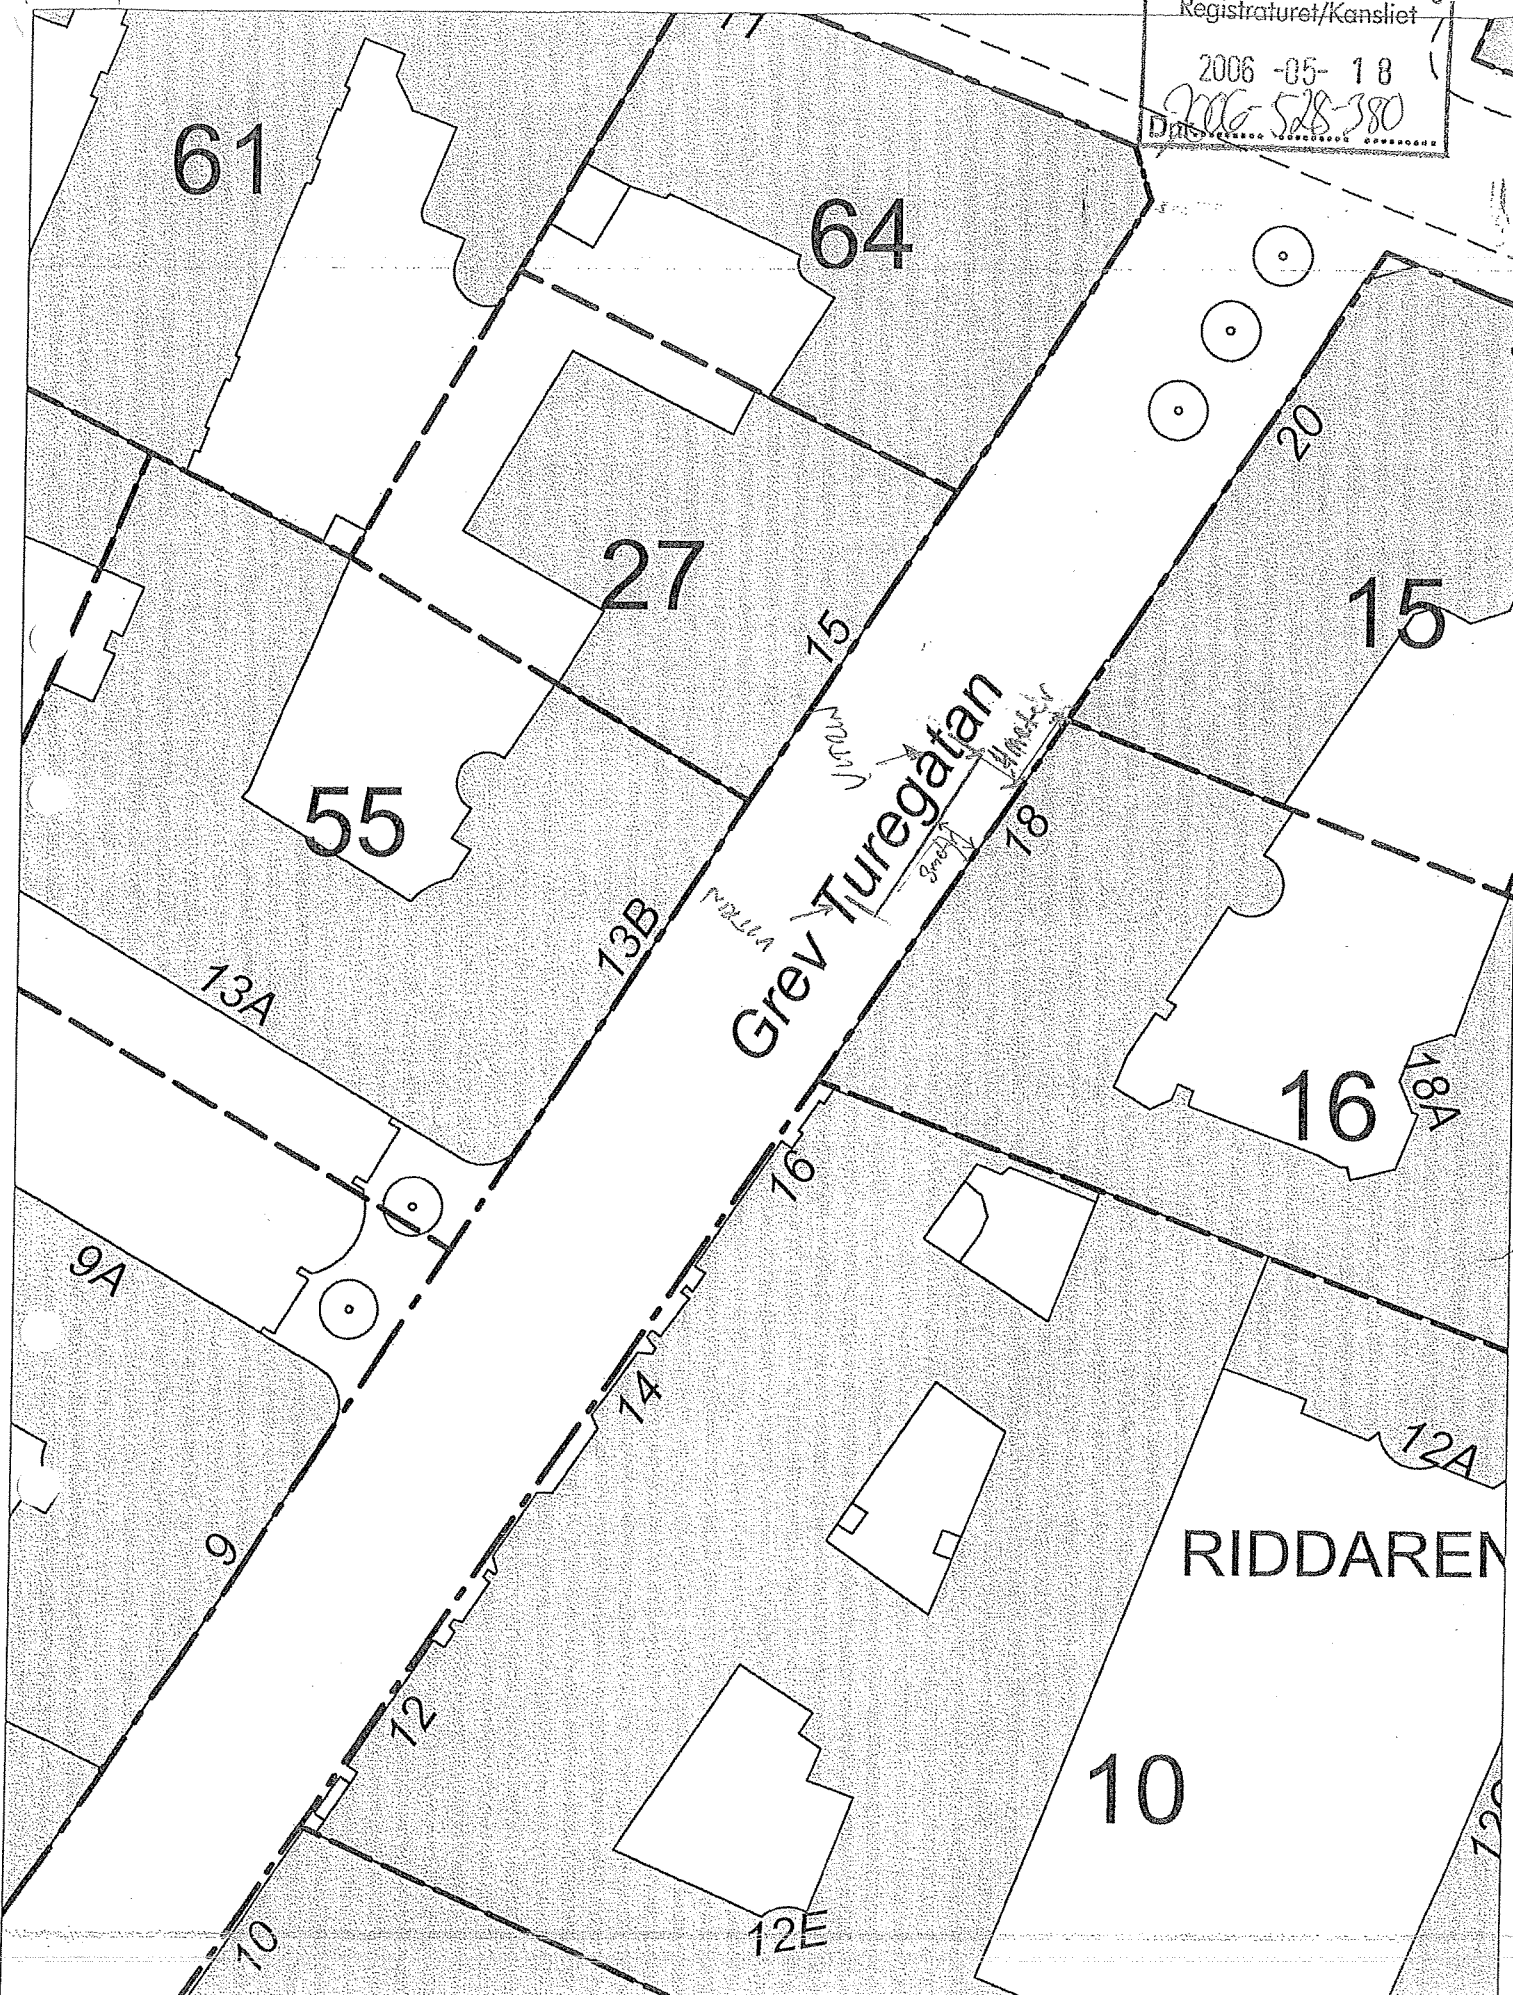

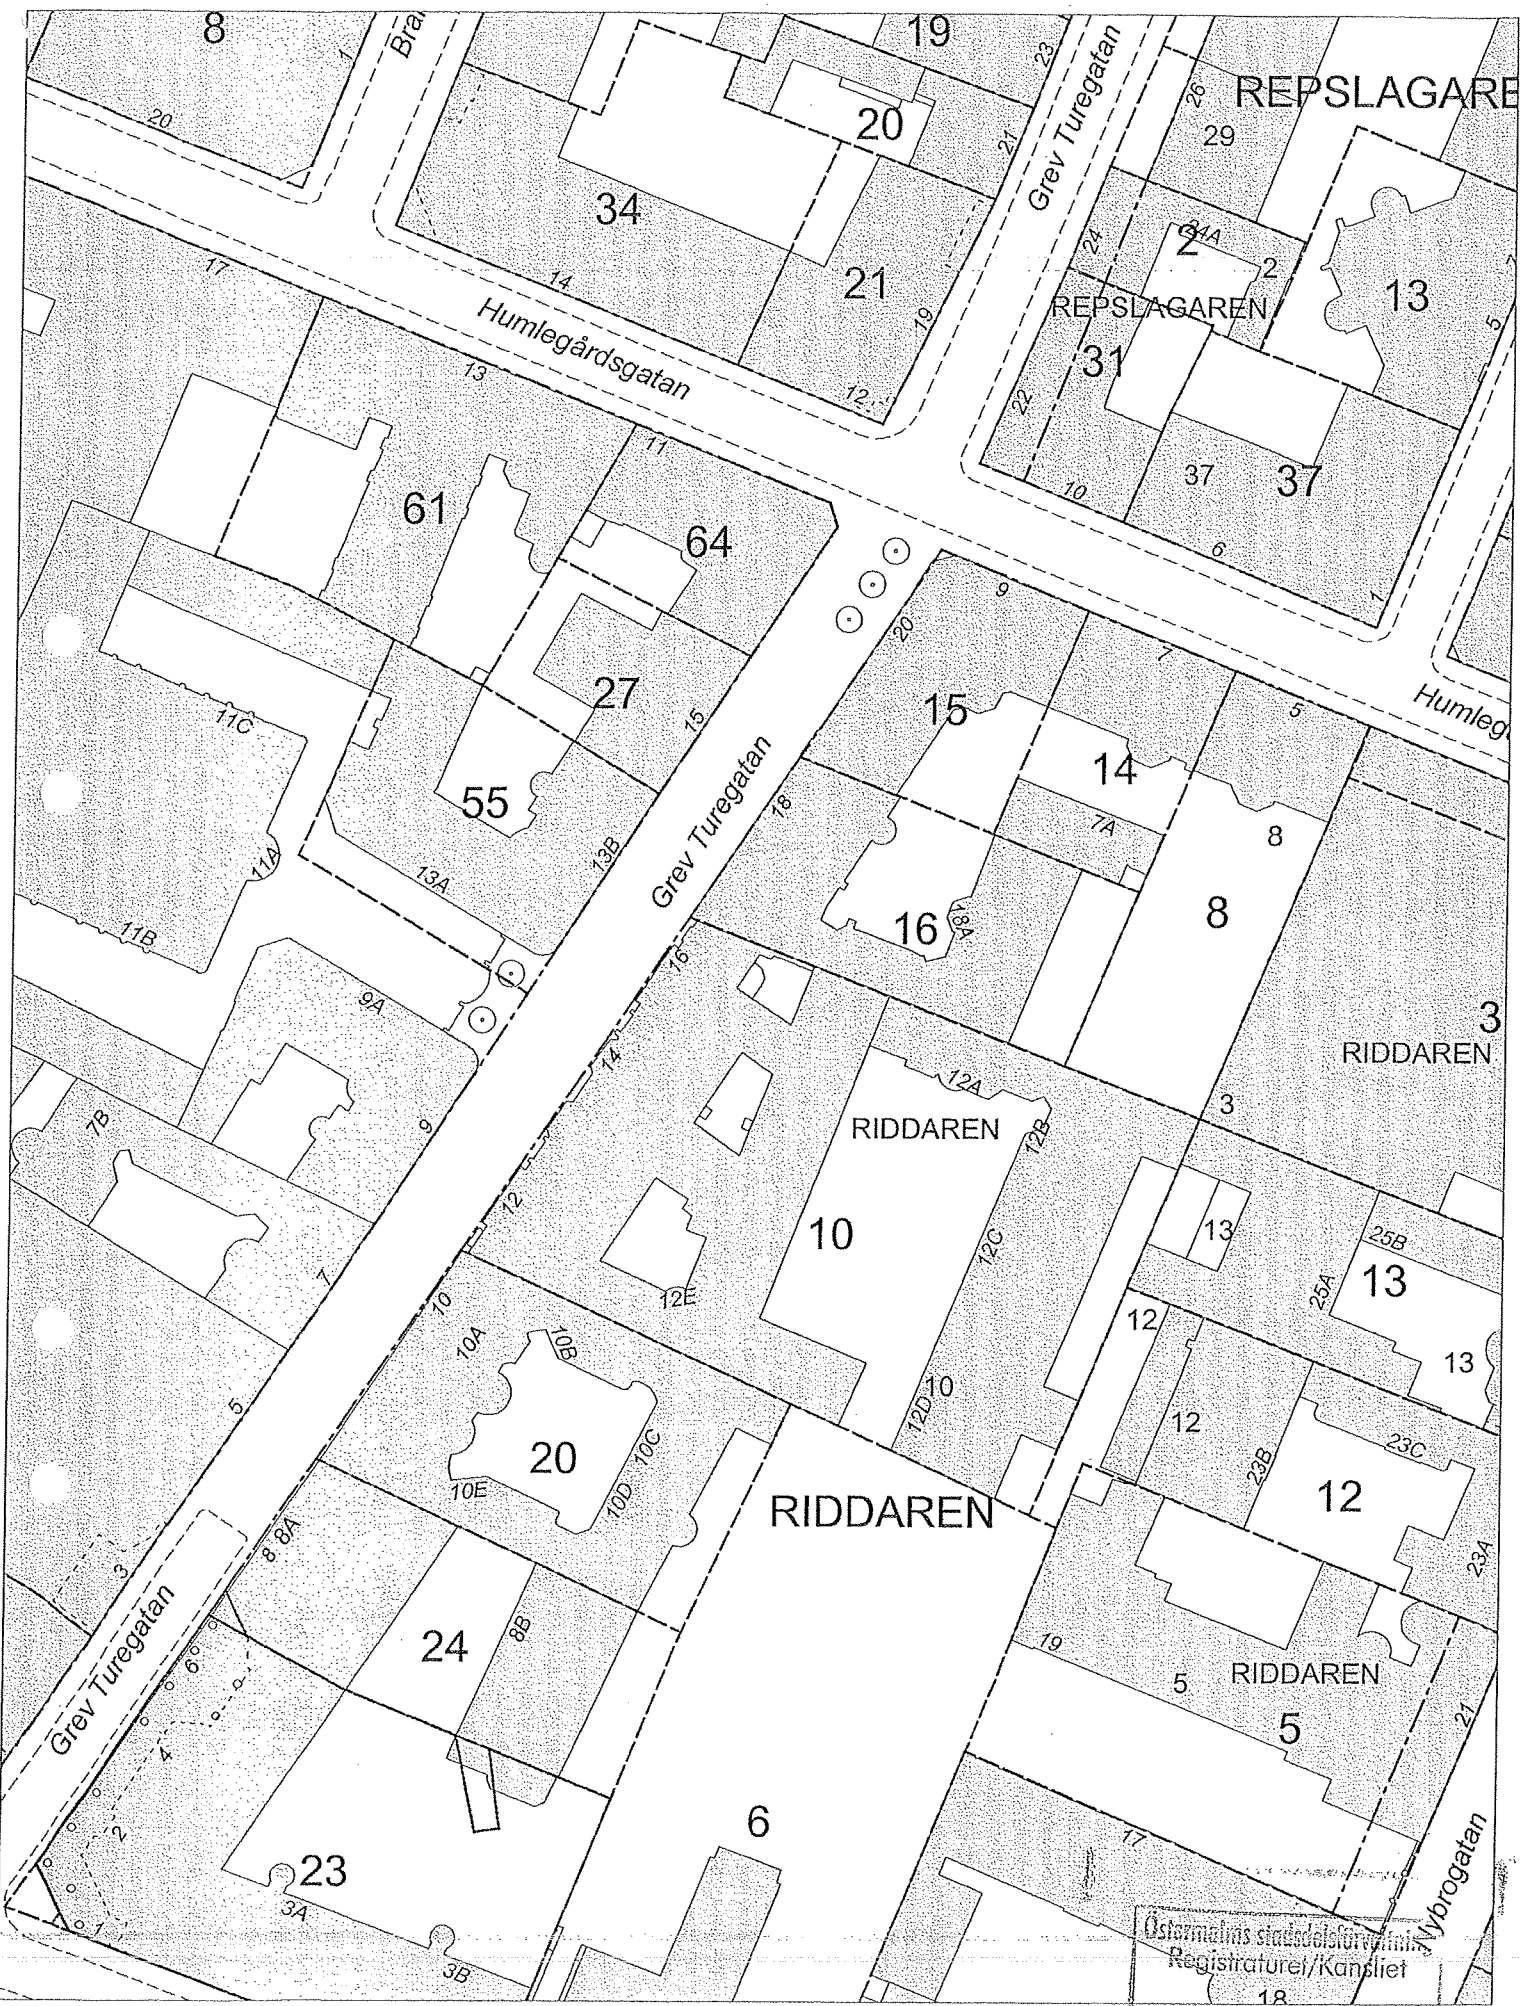

Östervångens stadsdelsförvaltnings
Registraturell/Kansliet
2006-05-18
Dnr. 006-528-380




**STADSBYGGNADS
KONTORET**

Box 8314 104 20 Stockholm
Besöksadress: Fleminggatan 4
Telefon: 08-508 26 000

① **Ansökan om
bygglov
rivningslov
marklov**

Ankomststämpel

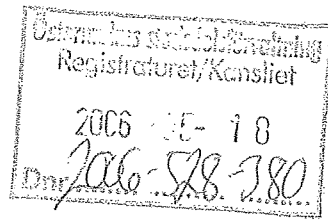

FASTIGHET ①

SÖKANDE ①

Fastighetsbeteckning		Företag Clear Channel Sverige AB	Organisationsnr/Personnr 556426-2680
Fastighetsadress Grev Turegatan 16		Namn (efternamn, förnamn) Johan Sundman	Telefon (dagtid) 08-552 400 00
Stadsdel Östermalm		Adress Box 5711	Postadress 114 87 Stockholm
Byggnadsadress (om annan än ovan)	Byggn nr	E-postadress johan.sundman@clearchannel.se	Faxnummer 08-522 400 01
* Fakturering till annan än sökande godtas endast om fullmakt inges.			
SÖKANDENS faktureringsadress (om annan än ovan). Fullmakt krävs * / ev. Kundnr			
Kontaktperson, namn Johan Sundman			Telefon (dagtid) 08-522 400 62

ANSÖKAN AVSER ①

<input type="checkbox"/> Bygglov	<input type="checkbox"/> Förhandsbesked om bygglov	<input checked="" type="checkbox"/> Bygglov för tillfällig åtgärd, under tiden 2006-04-10--2014-10-31
<input type="checkbox"/> Rivningslov	<input type="checkbox"/> Marklov	<input type="checkbox"/>

BYGGNADENS/ANLÄGGNINGENS ANVÄNDNING ①

<input type="checkbox"/> Flerbostadshus	<input type="checkbox"/> Friliggande enbostadshus	<input type="checkbox"/> Övriga en- och tvåbostadshus	<input type="checkbox"/> Affärshus/kontorshus	<input type="checkbox"/> Industribyggnad
<input type="checkbox"/> Uthus, garage o dyl	<input checked="" type="checkbox"/> Annan byggnad	Cykelstation enl bil.	<input type="checkbox"/> Anläggning	

ATGÄRDENS ART (Areauppgifter) ①

* Ange brutto- + öppenarea

** Ange berörd area

<input checked="" type="checkbox"/> Nybyggnad	* <input type="checkbox"/> Tillbyggnad	* <input type="checkbox"/> Utvärdig ändring	<input type="checkbox"/> Ändrad användning	*
<input type="checkbox"/> Inredande av ytterligare bostad/lokal för handel, hantverk, industri	** <input type="checkbox"/> Annan åtgärd nämligen			

BESKRIVNING AV PROJEKTET ①

Cykelstation för 12 låncyklar. Stationen är försedd med två dubbelsidiga reklamvittriner i eurosizformat enligt bilaga.	Arkitekt	
	Företag	
	Telefon (dagtid)	Fax
Fasadmaterial och färg	Takmaterial och färg	Byte av fönster <input type="checkbox"/> Ja <input type="checkbox"/> Nej
		Fönstertyp:

BIFOGADE HANDLINGAR ①

BYGGANMÄLAN HAR INLÄMNATS

<input checked="" type="checkbox"/> Situationsplan	<input type="checkbox"/> Nybyggnadskarta	<input type="checkbox"/> Fasadritning	<input type="checkbox"/> Planritning	<input type="checkbox"/> Sektion	<input type="checkbox"/> Färg PM	<input type="checkbox"/> Foton	<input checked="" type="checkbox"/> Produktblad
--	--	---------------------------------------	--------------------------------------	----------------------------------	----------------------------------	--------------------------------	---

UNDERSKRIFT AV SÖKANDE ①

(Sökanden är ansvarig för att avgiften betalas, se anvisningar på sid 2)

Ort, datum Stockholm 2006-05-02	① (endast för mindre ärenden som förråd, BYGGANMÄLAN <input type="checkbox"/> carport, kolonistuga, mast, mur, plank)
Namnteckning 	Byggherre tillika kvalitetsansvarig Namn
Namnförtydligande Johan Sundman	Om annan kvalitetsansvarig anmäls, ska detta göras på speciell blankett För andra ärenden skall bygganmälan göras på separat blankett.