

**STADSBYGGNADS
KONTORET**Box 8314 104 20 Stockholm
Besöksadress: Fleminggatan 4
Telefon: 08-508 26 000**Ansökan om
bygglov
rivningslov
marklov**

Ankomststämpel

Östermalms stadsdelsförvaltnings Registraturet/Kansliet
2006-05-18
Dnr 2006-529-380

FASTIGHET**SÖKANDE**

Fastighetsbeteckning	Företag Clear Channel Sverige AB	Organisationsnr/Personnr 556426-2680
Fastighetsadress Oxenstiernsgatan 26	Namn (efternamn, förnamn) Johan Sundman	Telefon (dagtid) 08-552 400 00
Stadsdel Östermalm	Adress Box 5711	Postadress 114 87 Stockholm
Byggnadsadress (om annan än ovan)	Byggn nr	E-postadress johan.sundman@clearchannel.se
		Faxnummer 08-522 400 01
* Fakturering till annan än sökande godtas endast om fullmakt inges.		
SÖKANDENS faktureringsadress (om annan än ovan). Fullmakt krävs * / ev. Kundnr		
Kontaktperson, namn Johan Sundman		Telefon (dagtid) 08-522 400 62

ANSÖKAN AVSER

<input type="checkbox"/> Bygglov	<input type="checkbox"/> Förhandsbesked om bygglov	<input checked="" type="checkbox"/> Bygglov för tillfällig åtgärd, under tiden 2006-05-01--2014-10-31
<input type="checkbox"/> Rivningslov	<input type="checkbox"/> Marklov	<input type="checkbox"/>

BYGGNADENS/ANLÄGGNINGENS ANVÄNDNING

<input type="checkbox"/> Flerbostadshus	<input type="checkbox"/> Friliggande enbostadshus	<input type="checkbox"/> Övriga en- och tvåbostadshus	<input type="checkbox"/> Affärshus/kontorshus	<input type="checkbox"/> Industribyggnad
<input type="checkbox"/> Uthus, garage o dyl	<input checked="" type="checkbox"/> Annan byggnad	Cykelstation enl bil.	<input type="checkbox"/> Anläggning	

ÅTGÄRDENS ART (Areauppgifter)

* Ange brutto- + öppenarea

** Ange berörd area

<input checked="" type="checkbox"/> Nybyggnad	* <input type="checkbox"/> Tillbyggnad	* <input type="checkbox"/> Utvärdig ändring	<input type="checkbox"/> Ändrad användning	*
<input type="checkbox"/> Inredande av ytterligare bostad/lokal för handel, hantverk, industri	** <input type="checkbox"/> Annan åtgärd nämligen			

BESKRIVNING AV PROJEKTET

Cykelstation för 15 låncyklar. Stationen är försedd med två dubbelsidiga reklamvittriner i eurosizformat enligt bilaga.	Arkitekt	
	Företag	
	Telefon (dagtid) Fax	
Fasadmaterial och färg	Takmaterial och färg	Byte av fönster <input type="checkbox"/> Ja <input type="checkbox"/> Nej
		Fönstertyp:


BIFOGADE HANDLINGAR BYGGANMÄLAN HAR INLÄMNATS

<input checked="" type="checkbox"/> Situationsplan	<input type="checkbox"/> Nybyggnadskarta	<input type="checkbox"/> Fasadritning	<input type="checkbox"/> Planritning	<input type="checkbox"/> Sektion	<input type="checkbox"/> Färg PM	<input type="checkbox"/> Foton	<input checked="" type="checkbox"/> Produktblad
--	--	---------------------------------------	--------------------------------------	----------------------------------	----------------------------------	--------------------------------	---

UNDERSKRIFT AV SÖKANDE

(Sökanden är ansvarig för att avgiften betalas, se anvisningar på sid 2)

Ort, datum Stockholm 2006-04-28	<input checked="" type="checkbox"/> BYGGANMÄLAN (endast för mindre ärenden som förråd, carport, kolonistuga, mast, mur, plank)
Namn Johan Sundman	Byggherre tillika kvalitetsansvarig Namn
Namnförtydligande Johan Sundman	Om annan kvalitetsansvarig anmäls, ska detta göras på speciell blankett För andra ärenden skall bygganmälan göras på separat blankett

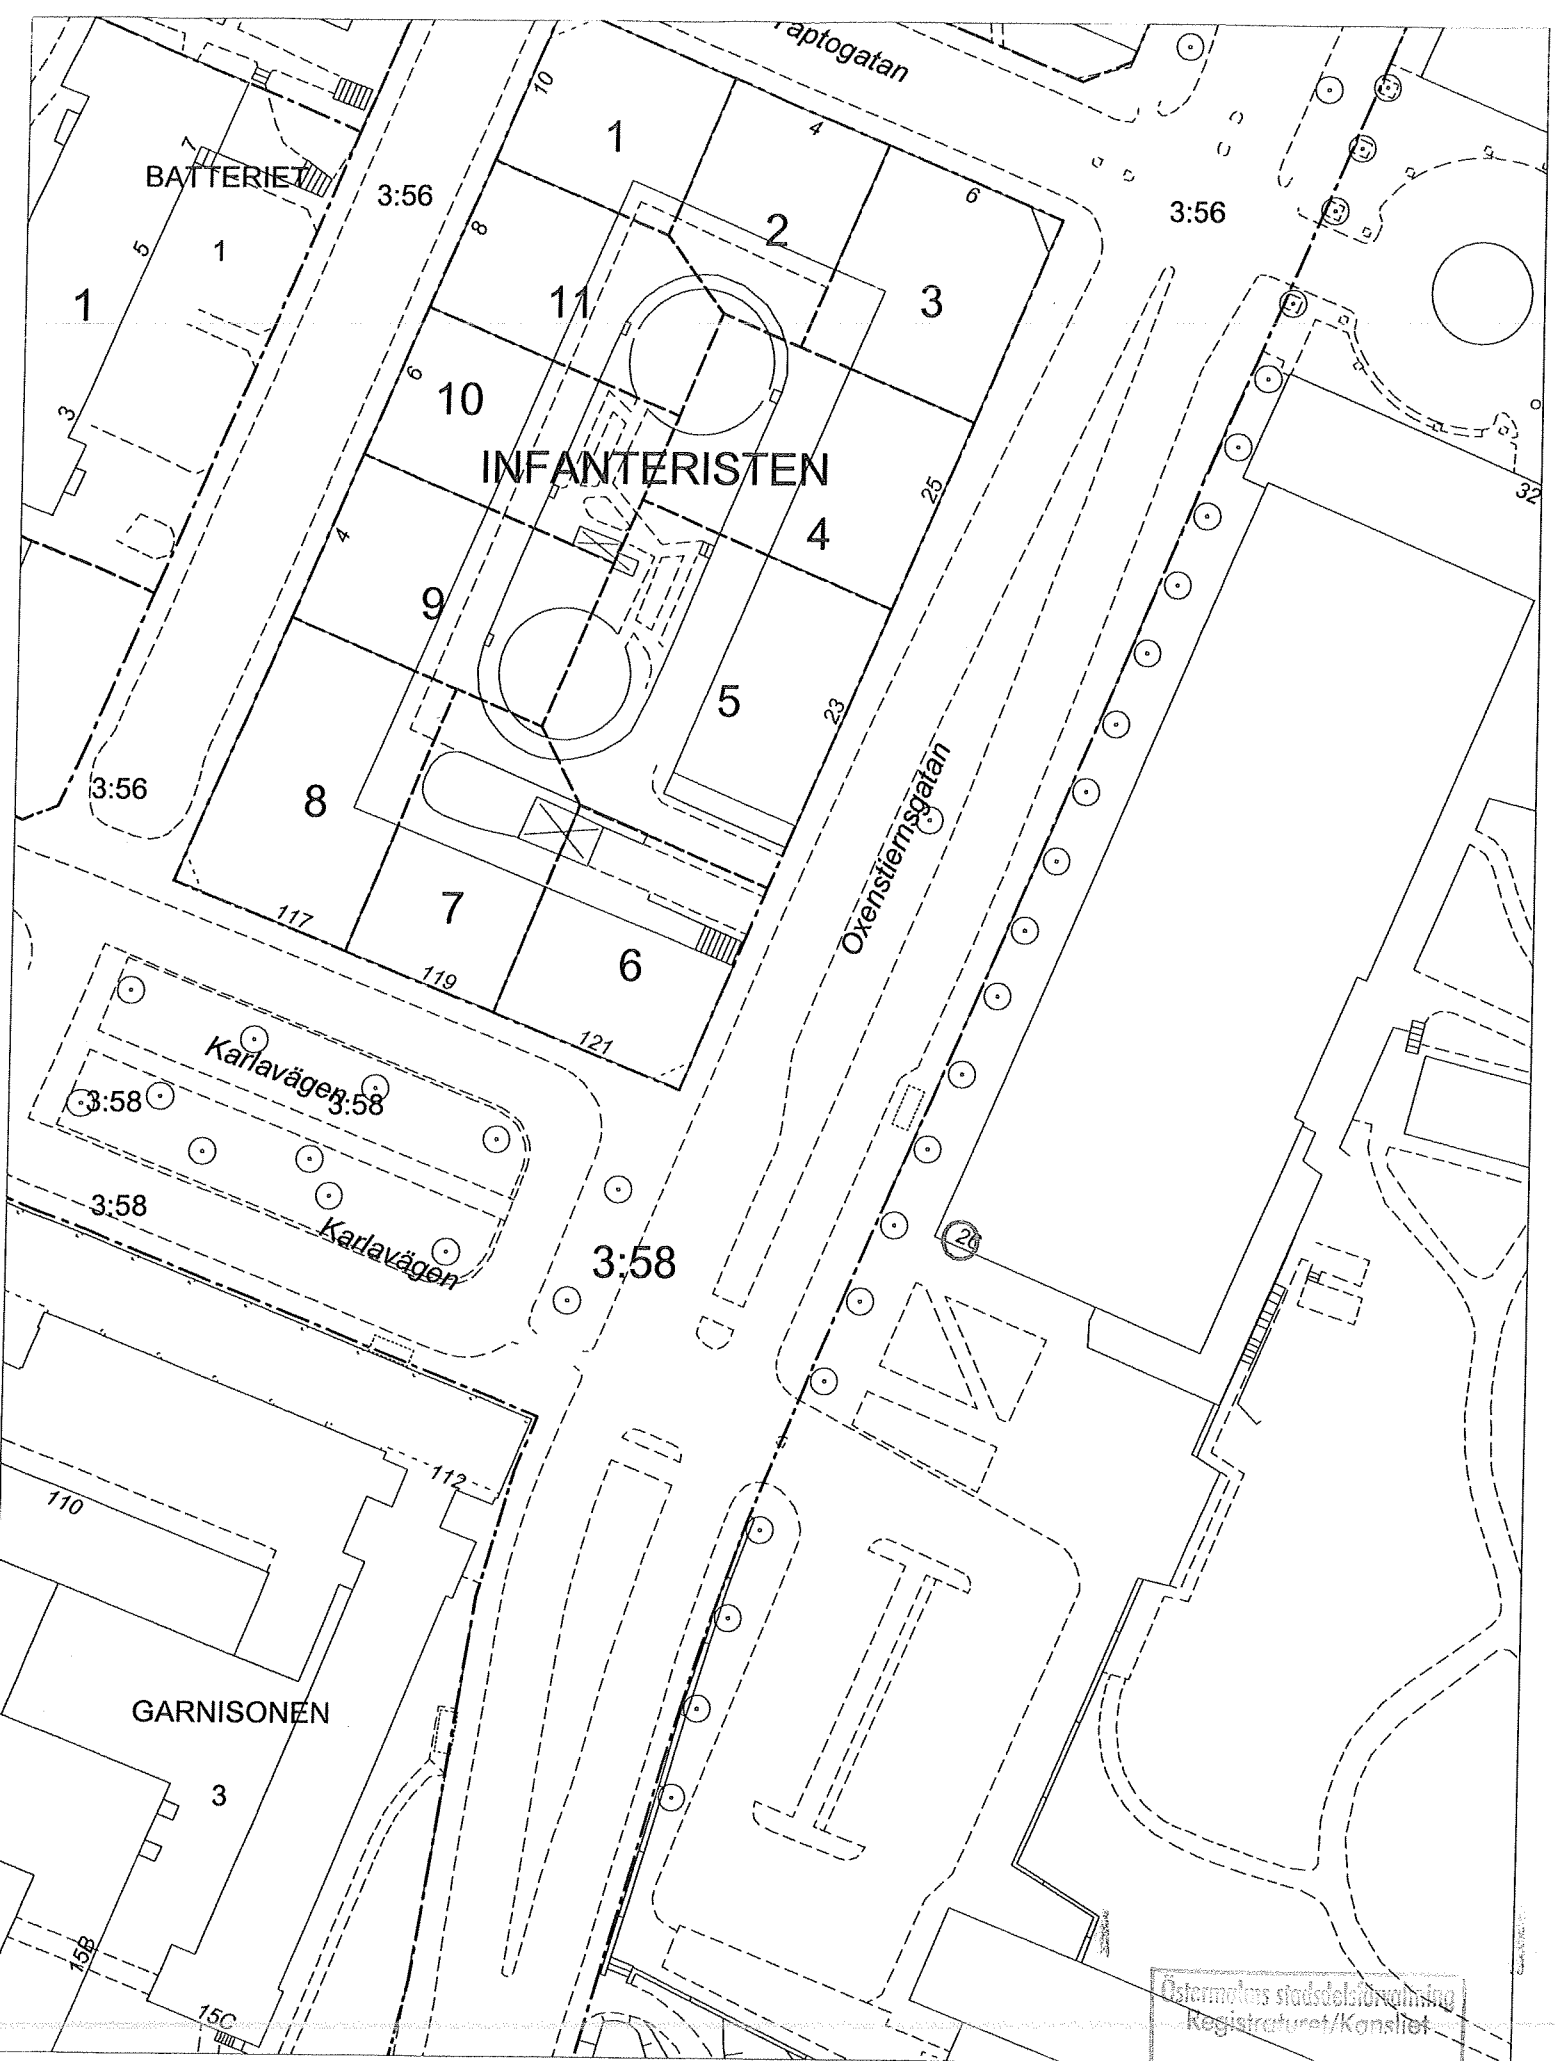


INFANTERISTEN

GARNISONEN

Östergötlands stadsdel
Registraturen/Konstiet
2006-04-18
Dnr 2006-589-380

Österns stadsförvaltning
Registraturet/Kansliet
2006-05-18
Dnr 2006-529-380

Gatu & Fastighetskontoret 2006-04-06 Skala = 1:400

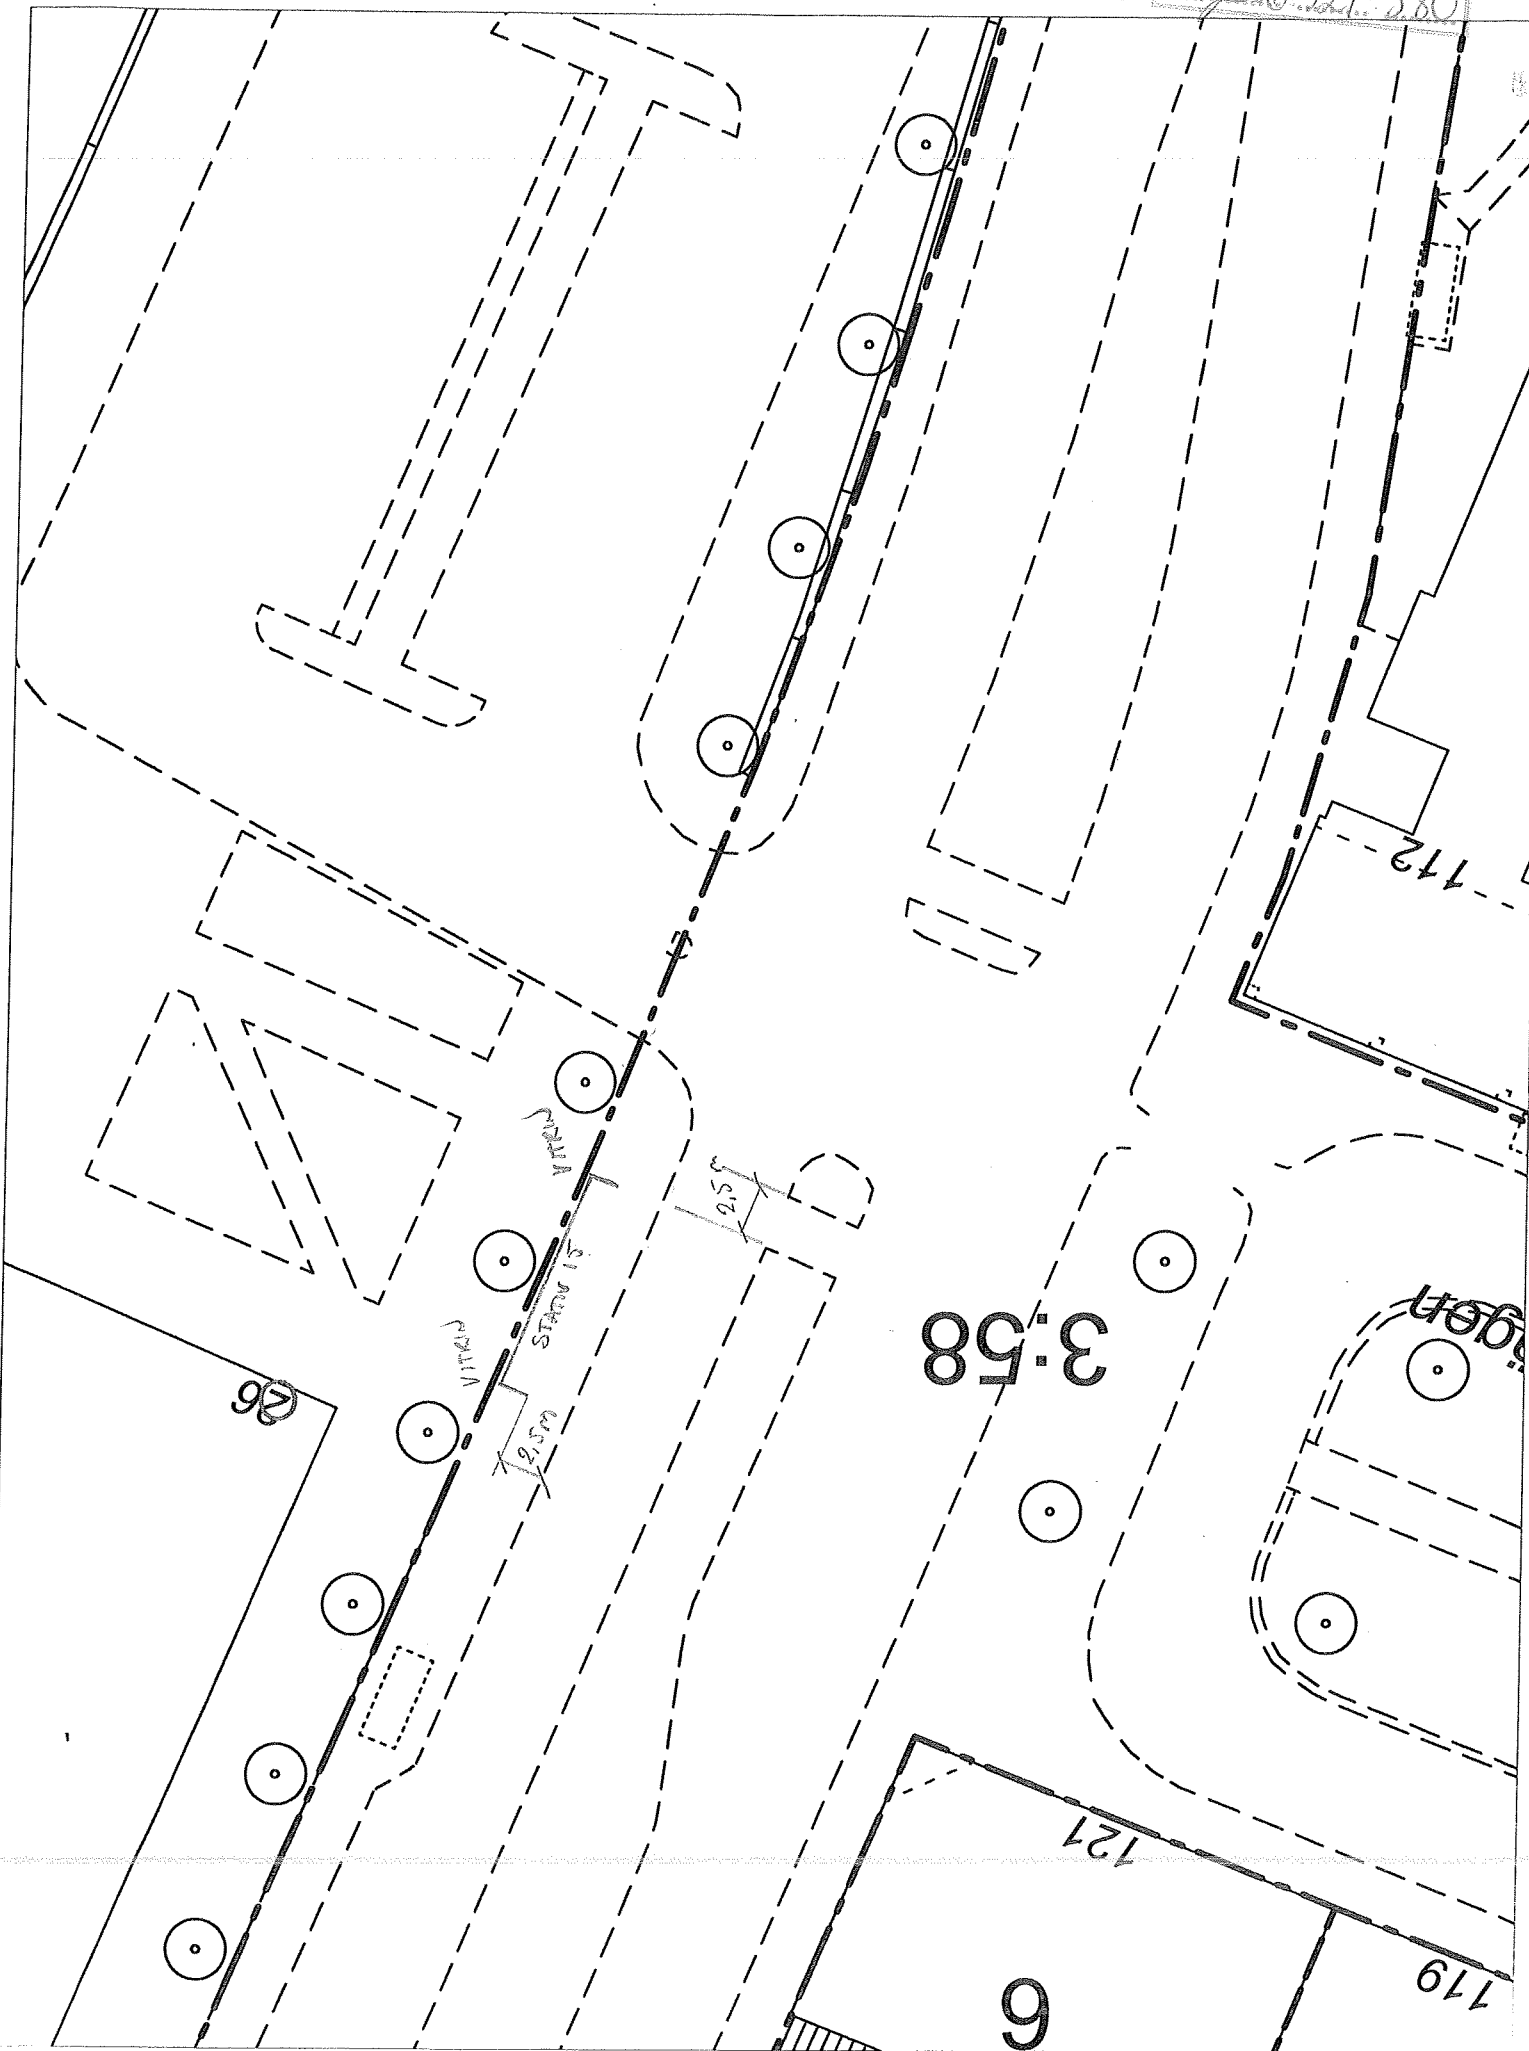

86

3:58

6

121

179

172

VITAN
STÅRTS
VITAN
VITAN
VITAN

2,5