




**STADSBYGGNADS  
KONTORET**

Box 8314 104 20 Stockholm  
Besöksadress: Fleminggatan 4  
Telefon: 08-508 26 000

① **Ansökan om  
bygglov  
rivningslov  
marklov**

Ankomststämpel

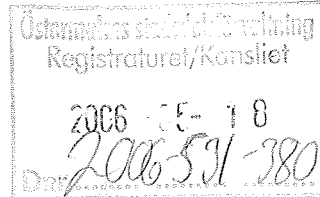

**FASTIGHET** ①

**SÖKANDE** ①

Fastighetsbeteckning		Företag	Organisationsnr/Personnr
Fastighetsadress Valhallavägen mittallé vid 150		Clear Channel Sverige AB	556426-2680
Stadsdel Östermalm		Namn (efternamn, förnamn) Johan Sundman	Telefon (dagtid) 08-552 400 00
Byggnadsadress (om annan än ovan)		Adress Box 5711	Postadress 114 87 Stockholm
Byggn nr	E-postadress johan.sundman@clearchannel.se	Faxnummer 08-522 400 01	
* Fakturering till annan än sökande godtas endast om fullmakt inges. SÖKANDENS faktureringsadress (om annan än ovan). Fullmakt krävs * / ev. Kundnr			
Kontaktperson, namn Johan Sundman			Telefon (dagtid) 08-522 400 62

**ANSÖKAN AVSER** ①

<input type="checkbox"/> Bygglov	<input type="checkbox"/> Förhandsbesked om bygglov	<input checked="" type="checkbox"/> Bygglov för tillfällig åtgärd, under tiden 2006-04-10--2014-10-31
<input type="checkbox"/> Rivningslov	<input type="checkbox"/> Marklov	

**BYGGNADENS/ANLÄGGNINGENS ANVÄNDNING** ①

<input type="checkbox"/> Flerbostadshus	<input type="checkbox"/> Friliggande enbostadshus	<input type="checkbox"/> Övriga en- och tvåbostadshus	<input type="checkbox"/> Affärshus/kontorshus	<input type="checkbox"/> Industribyggnad
<input type="checkbox"/> Uthus, garage o dyl	<input checked="" type="checkbox"/> Annan byggnad	Cykelstation enl bil.	<input type="checkbox"/> Anläggning	

**ATGÄRDENS ART (Areauppgifter)** ①

\* Ange brutto- + öppenarea

\*\* Ange berörd area

<input checked="" type="checkbox"/> Nybyggnad	* <input type="checkbox"/> Tillbyggnad	* <input type="checkbox"/> Utvärdig ändring	<input type="checkbox"/> Ändrad användning	*
<input type="checkbox"/> Inredande av ytterligare bostad/lokal för handel, hantverk, industri		** <input type="checkbox"/> Annan åtgärd nämligen		

**BESKRIVNING AV PROJEKTET** ①

Cykelstation för 18 låncyklar. Stationen är försedd med två dubbelsidiga reklamvitriiner i eurosizformat enligt bilaga.		Arkitekt	
Fasadmaterial och färg		Företag	
Takmaterial och färg		Telefon (dagtid)	Fax
		Byte av fönster <input type="checkbox"/> Ja <input type="checkbox"/> Nej	
		Fönstertyp:	

**BIFOGADE HANDLINGAR** ①


**BYGGANMÄLAN HAR INLÄMNATS**

<input checked="" type="checkbox"/> Situationsplan	<input type="checkbox"/> Nybyggnadskarta	<input type="checkbox"/> Fasaddritning	<input type="checkbox"/> Planritning	<input type="checkbox"/> Sektion	<input type="checkbox"/> Färg PM	<input type="checkbox"/> Foton	<input checked="" type="checkbox"/> Produktblad
--	--	--	--------------------------------------	----------------------------------	----------------------------------	--------------------------------	---


**UNDERSKRIFT AV SÖKANDE** ①

(Sökanden är ansvarig för att avgiften betalas, se anvisningar på sid 2)

Ort, datum Stockholm 2006-04-10	① (endast för mindre ärenden som förråd, BYGGANMÄLAN <input type="checkbox"/> carport, kolonistuga, mast, mur, plank)
Namn Johan Sundman	Byggherre tillika kvalitetsansvarig Namn
Namn förtylligande Johan Sundman	Om annan kvalitetsansvarig anmäls, ska detta göras på speciell blankett För andra ärenden skall bygganmälan göras på separat blankett

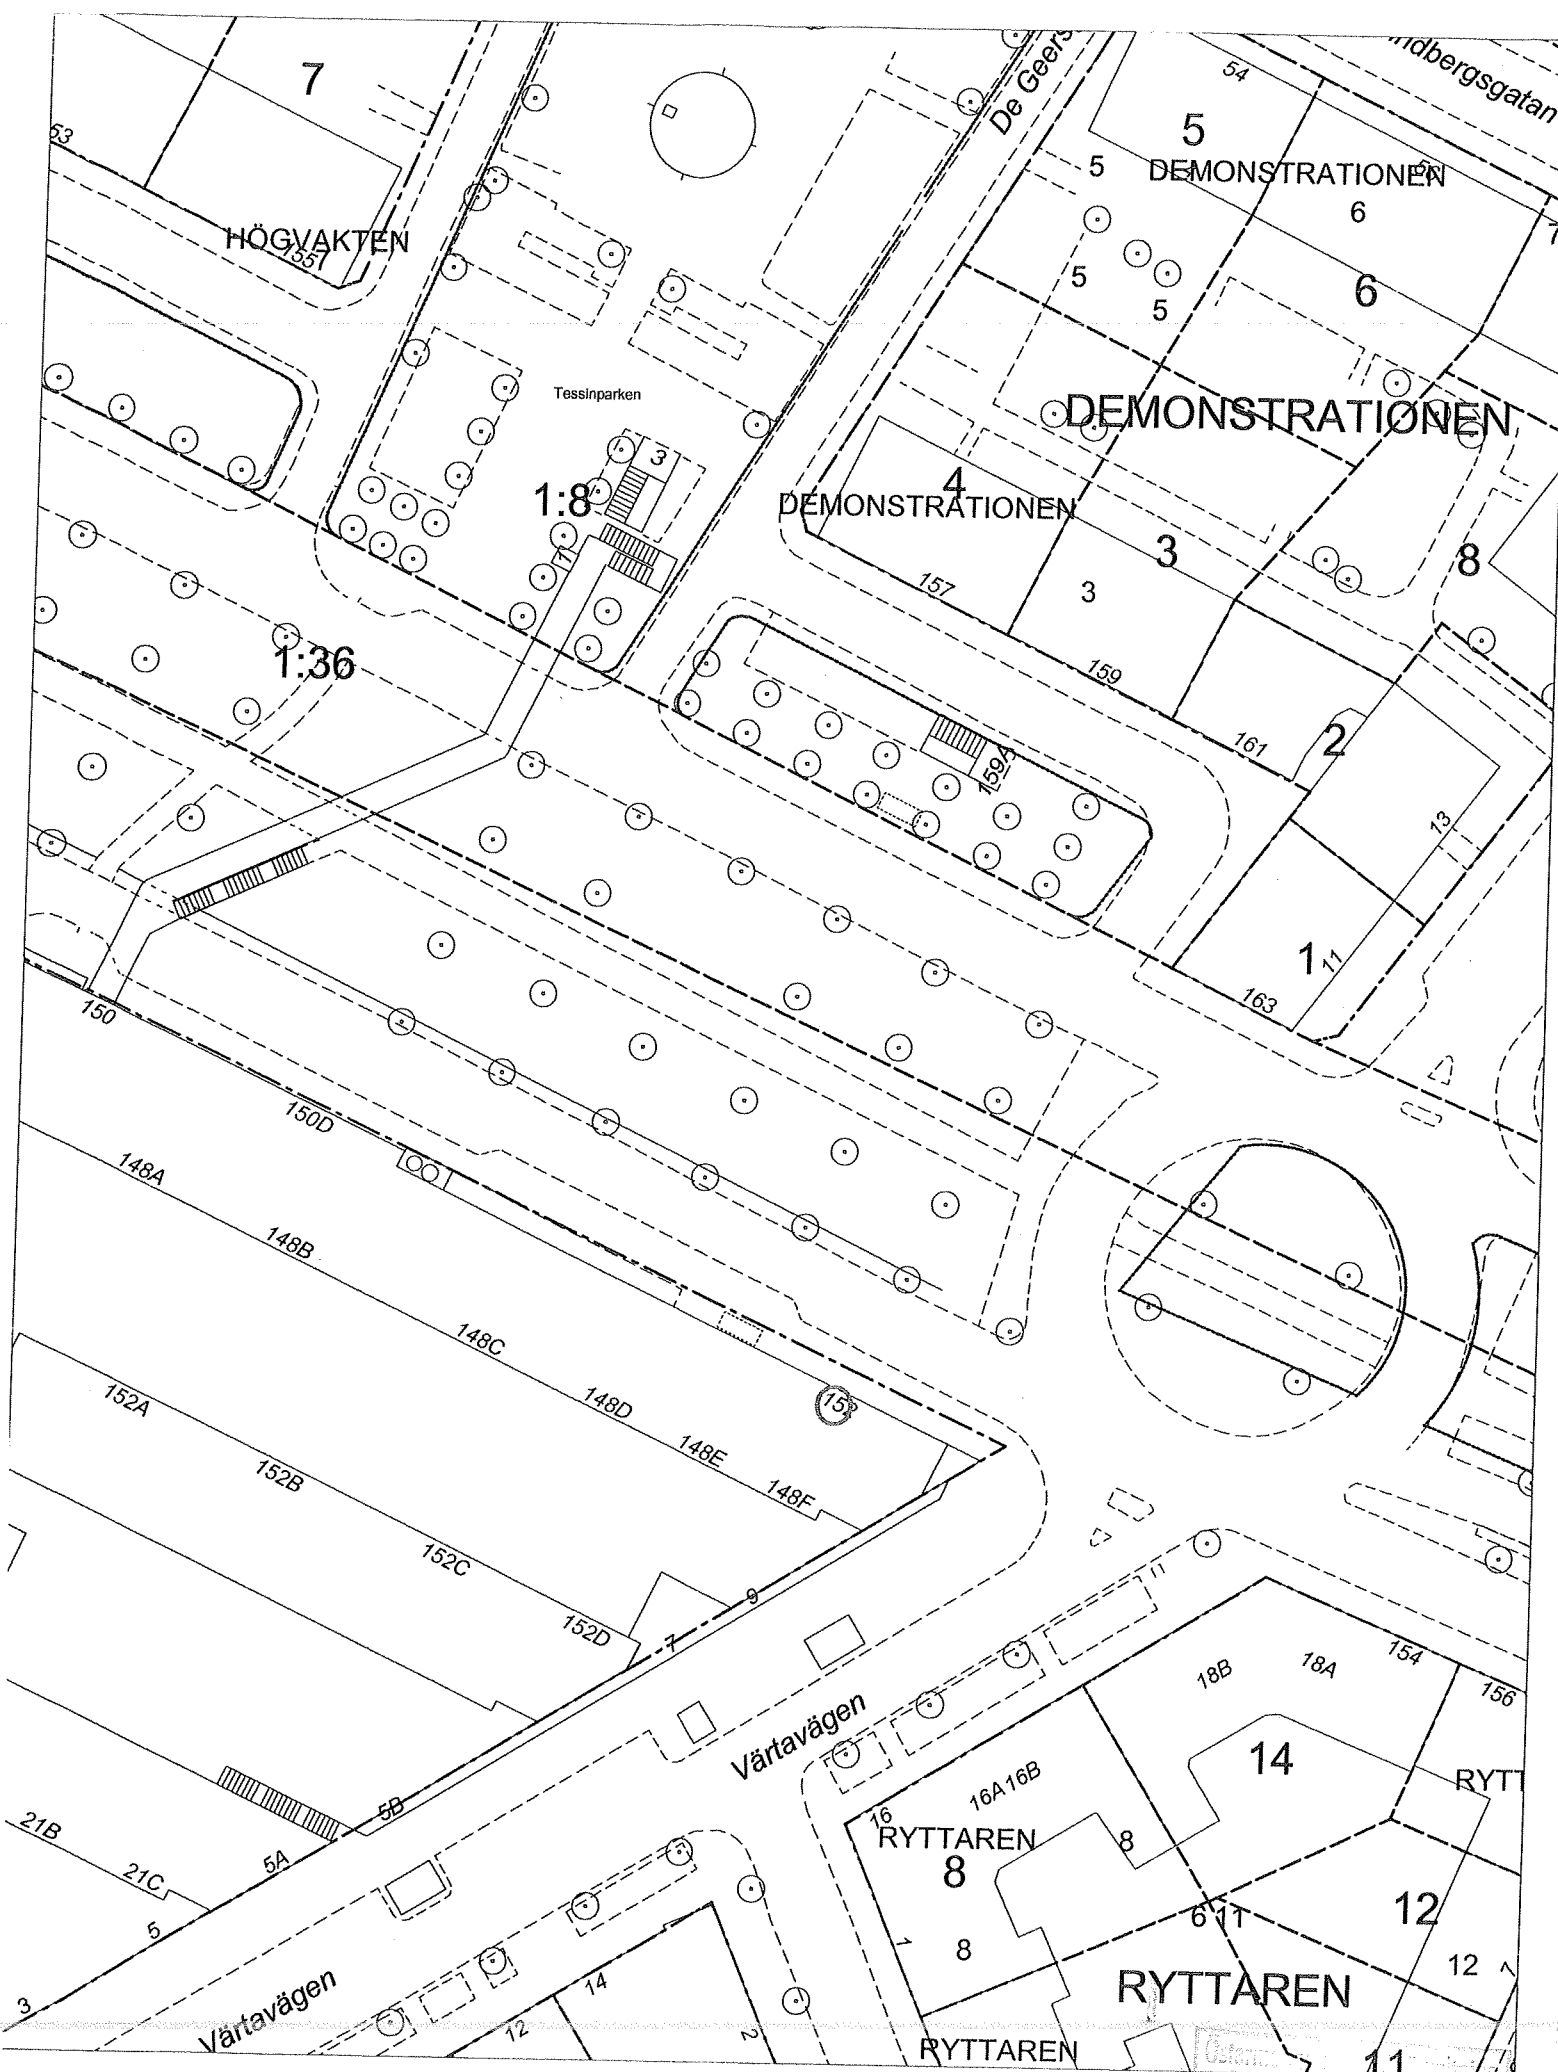

Östern  
 Registrationsmyndigheten  
 18/42006-05-18  
 2006-571-380

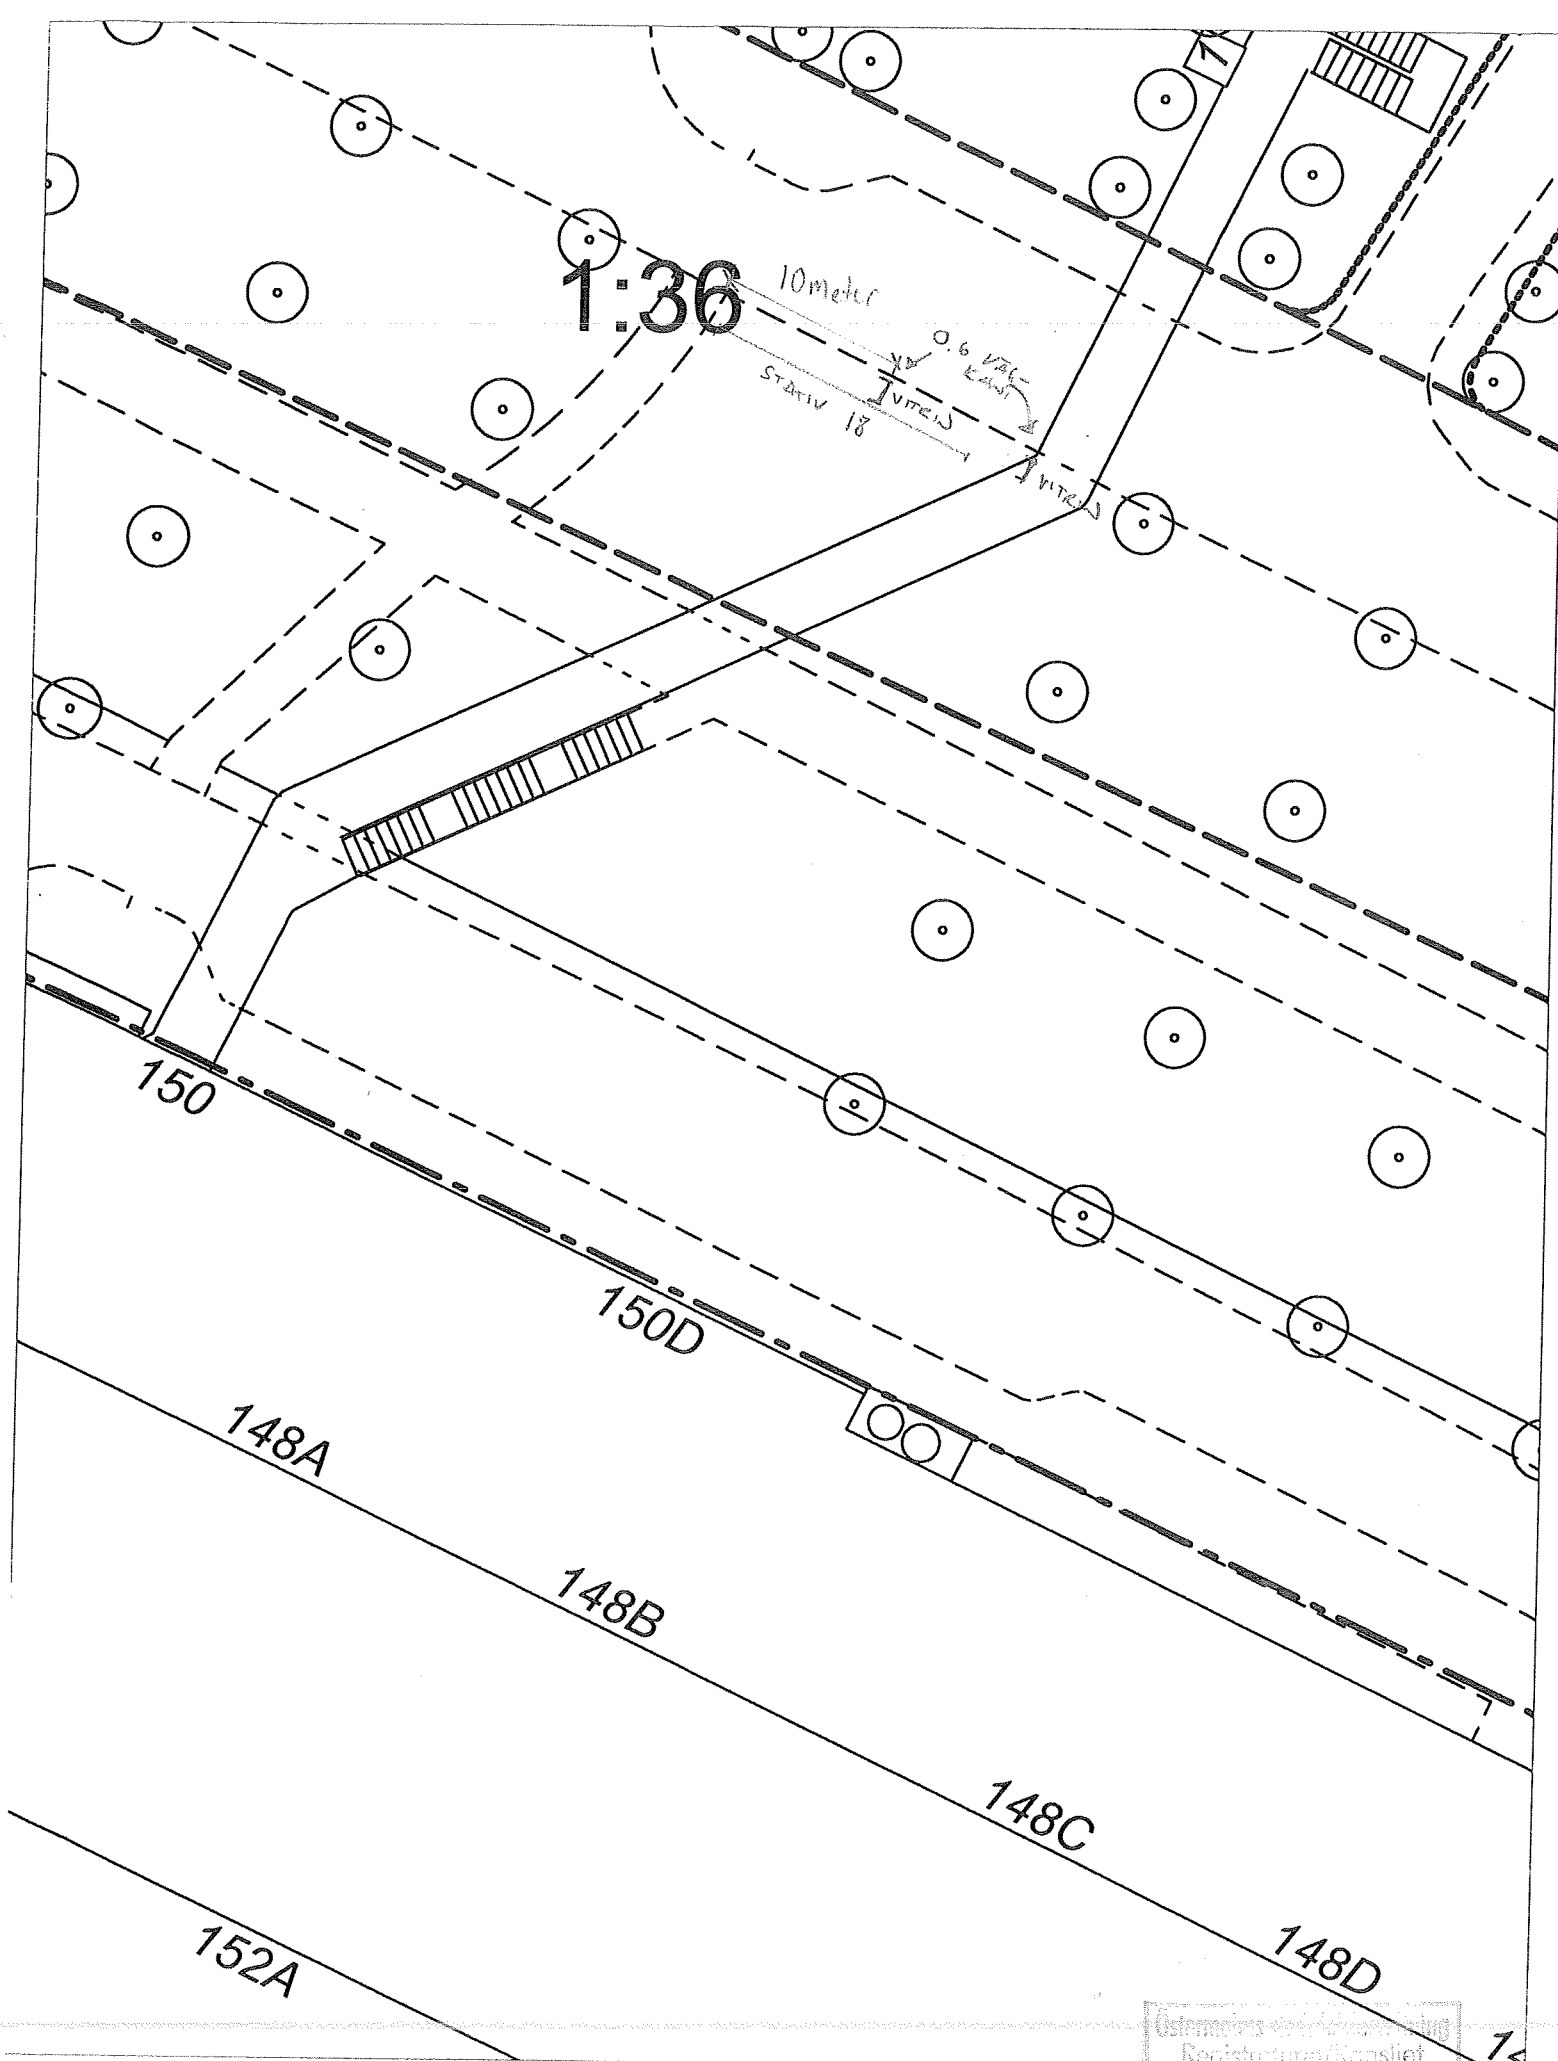

1:36

10 meter

0.6 %  
Kant

Stav 18

Tveid

Tveid

150

150D

148A

148B

148C

148D

152A