




**STADSBYGGNADS
KONTORET**

Box 8314 104 20 Stockholm
Besöksadress: Fleminggatan 4
Telefon: 08-508 26 000

① **Ansökan om
bygglov
rivningslov
marklov**

Ankomststämpel

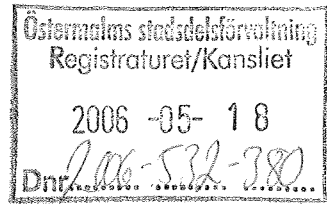

FASTIGHET ①

SÖKANDE ①

Fastighetsbeteckning		Företag Clear Channel Sverige AB	Organisationsnr/Personnr 556426-2680
Fastighetsadress Strandvägen 47		Namn (efternamn, förnamn) Johan Sundman	Telefon (dagtid) 08-552 400 00
Stadsdel Östermalm		Adress Box 5711	Postadress 114 87 Stockholm
Byggnadsadress (om annan än ovan)	Byggn nr	E-postadress johan.sundman@clearchannel.se	Faxnummer 08-522 400 01
* Fakturering till annan än sökande godtas endast om fullmakt inges.			
SÖKANDENS faktureringsadress (om annan än ovan). Fullmakt krävs * / ev. Kundnr			
Kontaktperson, namn Johan Sundman			Telefon (dagtid) 08-522 400 62

ANSÖKAN AVSER ①

<input type="checkbox"/> Bygglov	<input type="checkbox"/> Förhandsbesked om bygglov	<input checked="" type="checkbox"/> Bygglov för tillfällig åtgärd, under tiden 2006-04-10--2014-10-31
<input type="checkbox"/> Rivningslov	<input type="checkbox"/> Marklov	<input type="checkbox"/>

BYGGNADENS/ANLÄGGNINGENS ANVÄNDNING ①

<input type="checkbox"/> Flerbostadshus	<input type="checkbox"/> Friliggande enbostadshus	<input type="checkbox"/> Övriga en- och tvåbostadshus	<input type="checkbox"/> Affärshus/kontorshus	<input type="checkbox"/> Industribyggnad
<input type="checkbox"/> Uthus, garage o dyl	<input checked="" type="checkbox"/> Annan byggnad	Cykelstation enl bil.	<input type="checkbox"/> Anläggning	

ATGÄRDENS ART (Areauppgifter) ①

* Ange brutto- + öppenarea

** Ange berörd area

<input checked="" type="checkbox"/> Nybyggnad	* <input type="checkbox"/> Tillbyggnad	* <input type="checkbox"/> Utvärdig ändring	<input type="checkbox"/> Ändrad användning	*
<input type="checkbox"/> Inredande av ytterligare bostad/lokal för handel, hantverk, industri		** <input type="checkbox"/> Annan åtgärd nämligen		

BESKRIVNING AV PROJEKTET ①

Cykelstation för 12 låncyklar. Cykelstationen är försedd med två dubbelsidiga reklamvittriner i eurosizeformat enligt bilaga. <i>2 P-PLATSER TAS I ANSÖKAN.</i>	Arkitekt	
	Företag	
	Telefon (dagtid)	Fax
Fasadmaterial och färg	Takmaterial och färg	Byte av fönster <input type="checkbox"/> Ja <input type="checkbox"/> Nej
		Fönstertyp:

BIFOGADE HANDLINGAR ①

BYGGANMÄLAN HAR INLÄMNATS


<input checked="" type="checkbox"/> Situationsplan	<input type="checkbox"/> Nybyggnadskarta	<input type="checkbox"/> Fasadritning	<input type="checkbox"/> Planritning	<input type="checkbox"/> Sektion	<input type="checkbox"/> Färg PM	<input type="checkbox"/> Foton	<input checked="" type="checkbox"/> Produktblad
--	--	---------------------------------------	--------------------------------------	----------------------------------	----------------------------------	--------------------------------	---

UNDERSKRIFT AV SÖKANDE ①

(Sökanden är ansvarig för att avgiften betalas, se anvisningar på sid 2)

Ort, datum Stockholm 2006-04-05	① (endast för mindre ärenden som förråd, BYGGANMÄLAN <input type="checkbox"/> carport, kolonistuga, mast, mur, plank)
Namnteckning <i>[Signature]</i>	Byggherre tillika kvalitetsansvarig Namn
Namnförtydligande Johan Sundman	Om annan kvalitetsansvarig anmäls, ska detta göras på speciell blankett För andra ärenden skall bygganmälan göras på separat blankett


Östernormals stadsdelsförvaltning
Registraturet/Kansliet
2006-05-18
nr 1006-532-380

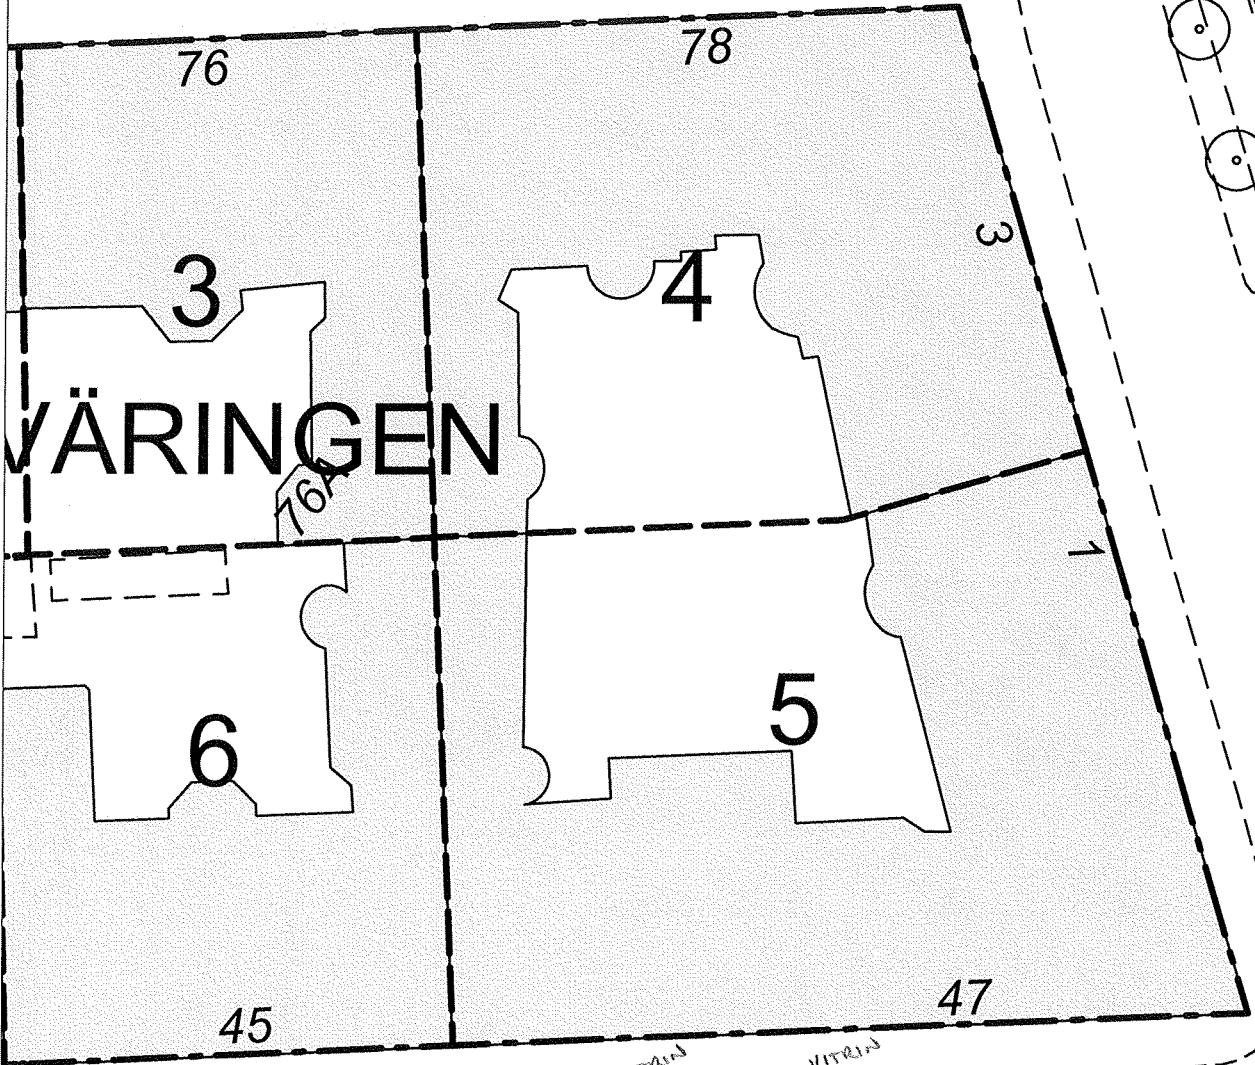


Placeras vid
KANTSTEN

Vitrin 12

25 meter

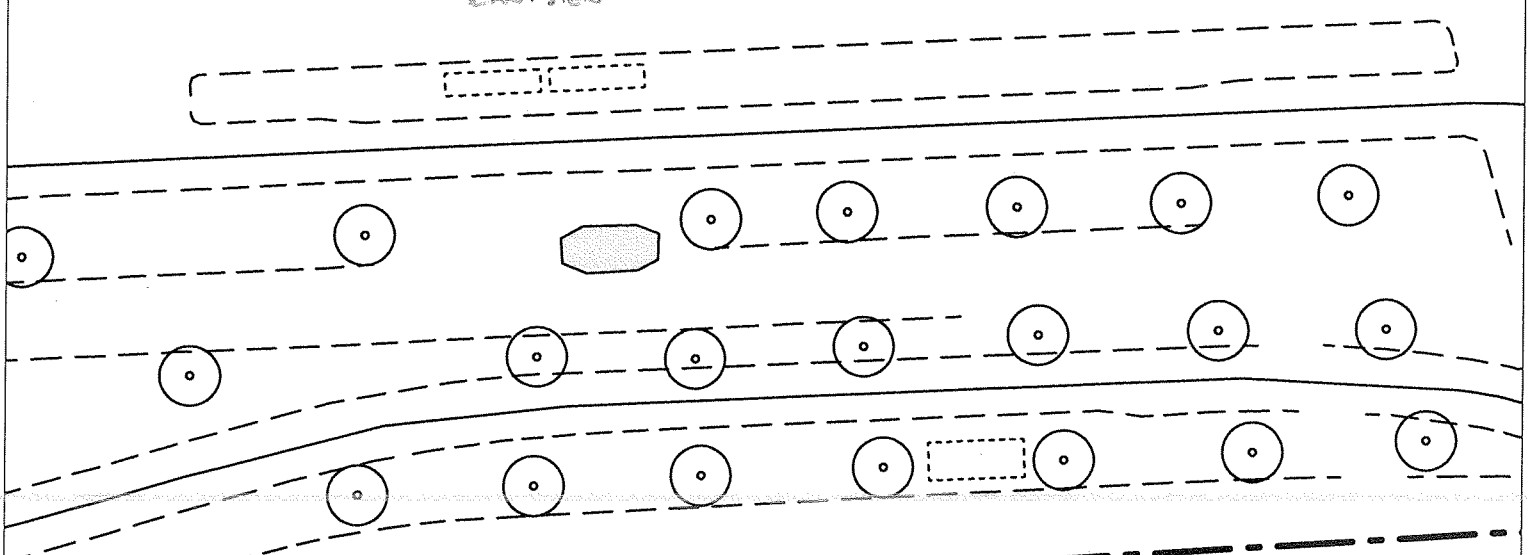

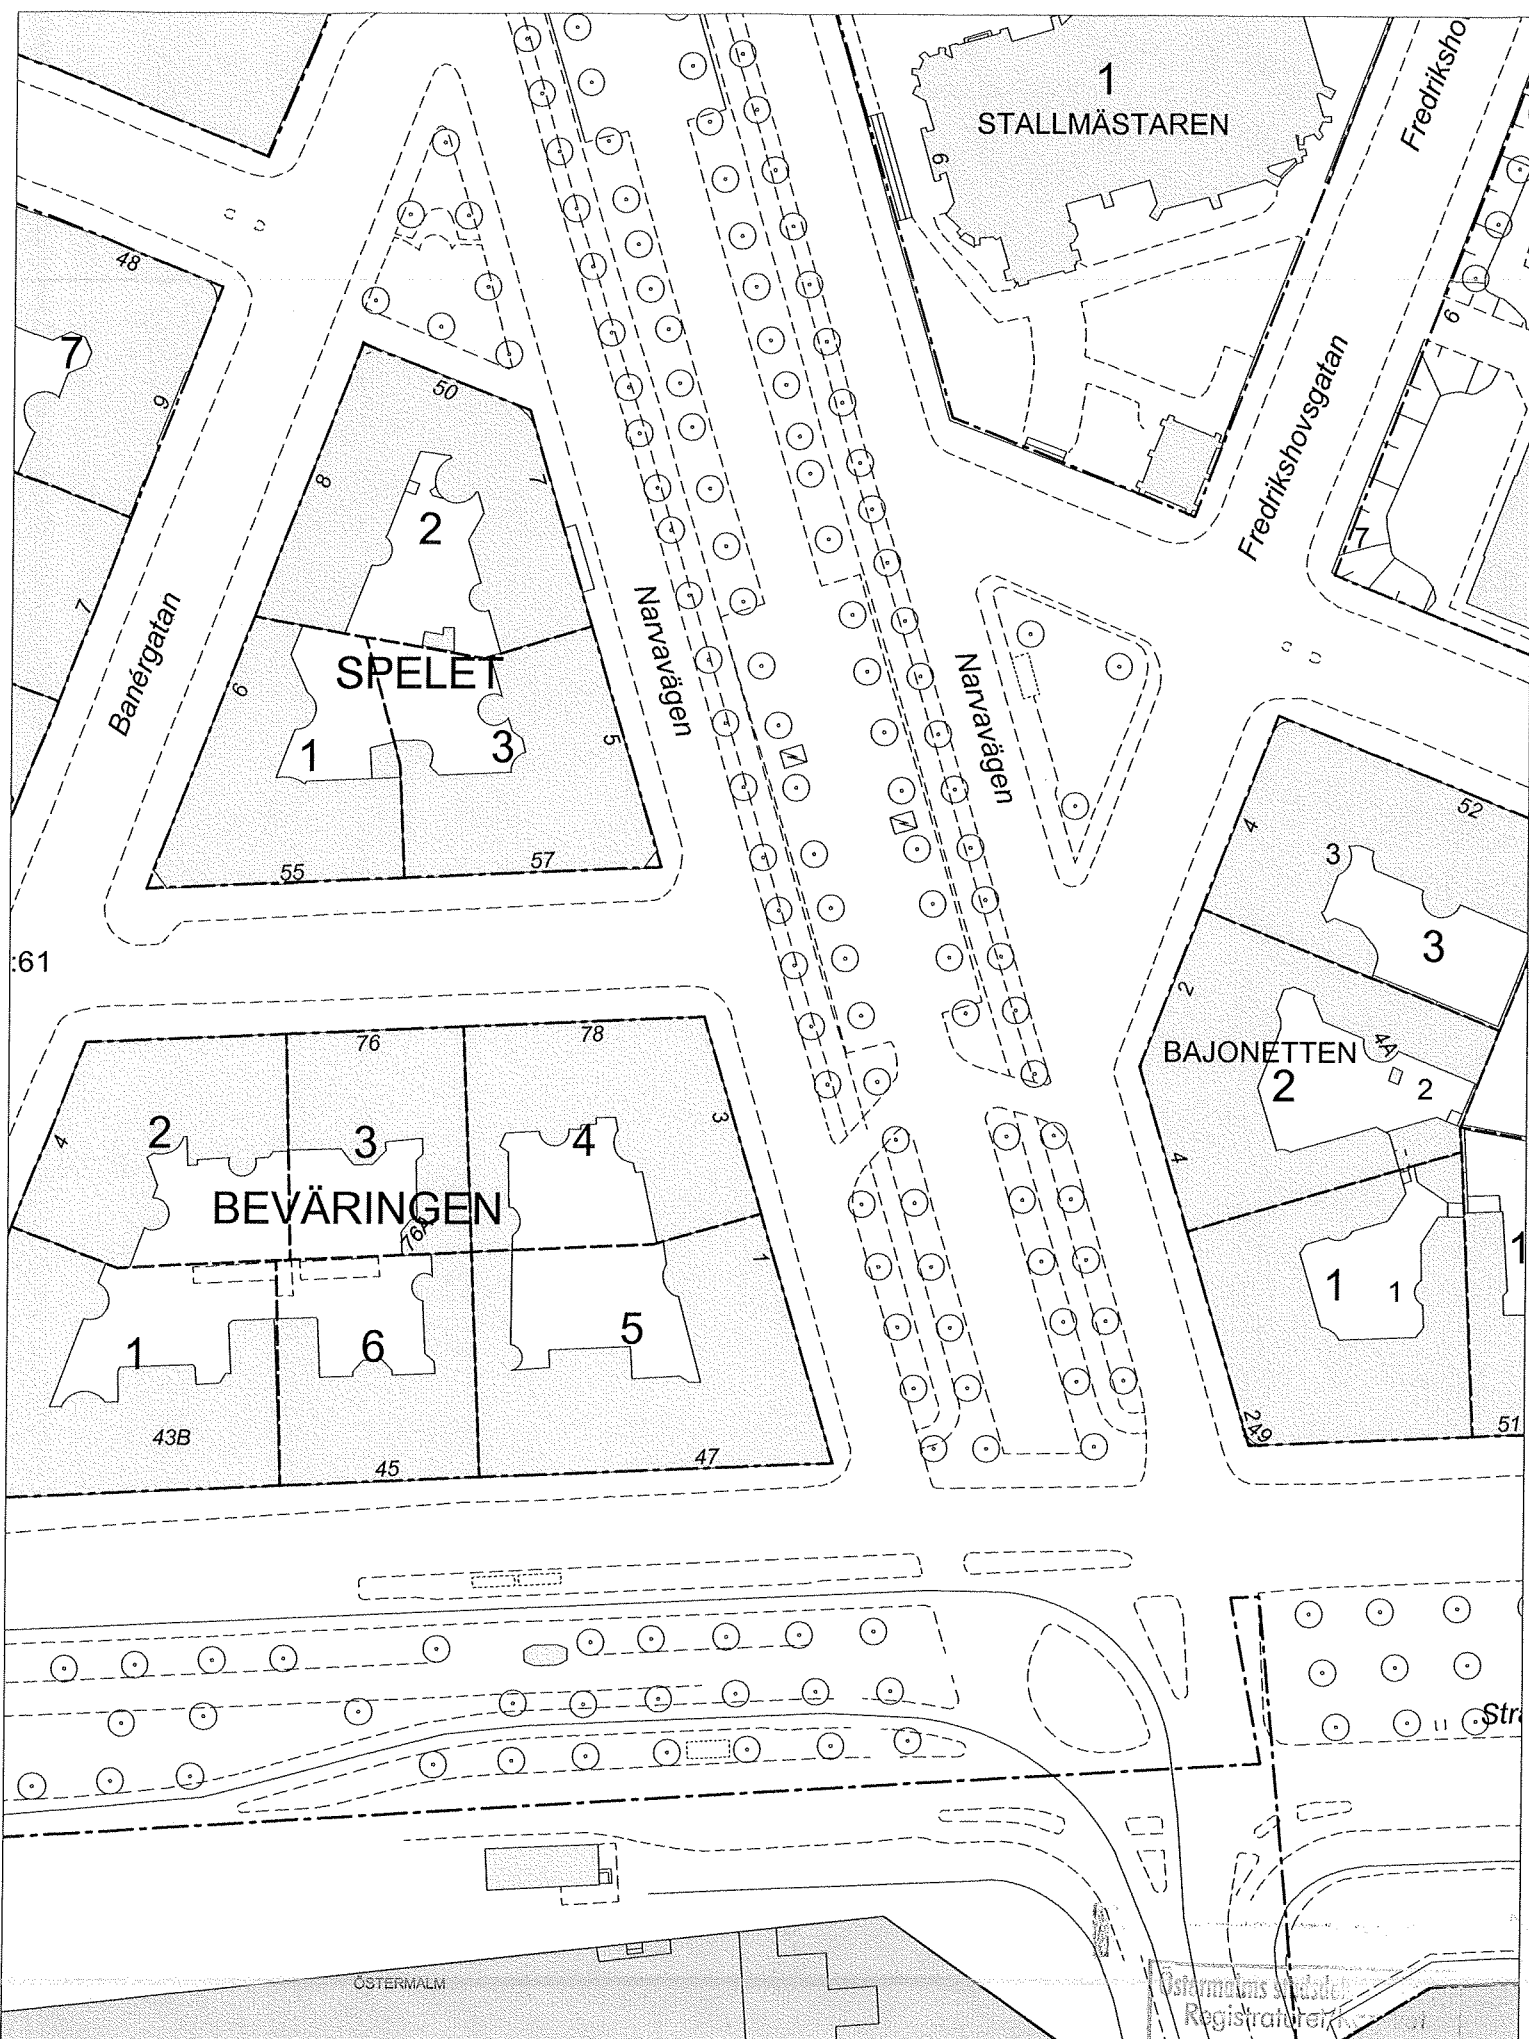

Östermalms Stadsdel
 Registrationskontoret
 2006-05-18
 Dnr 2006-582-380