



**STADSBYGGNADS
KONTORET**

Box 8314 104 20 Stockholm
Besöksadress: Fleminggatan 4
Telefon: 08-508 26 000

① **Ansökan om
bygglov
rivningslov
marklov**

Ankomststämpel

Registrator/Arkivist

2006-09-15
2006-925-380

FASTIGHET ①

SÖKANDE ①

Fastighetsbeteckning Östermalm 1:55		Företag Ftiab	Organisationsnr/Personnr 556665-4090
Fastighetsadress Rune bergsg. 1		Namn (efternamn, förnamn) Ulla Krohn	Telefon (dagtid) 08-56614404
Stadsdel Östermalm		Adress Box 712	Postadress 10133 Stockholm
Byggnadsadress (om annan än ovan)	Byggn nr	E-postadress ulla.krohn@ftiab.se	Faxnummer
* Fakturering till annan än sökande godtas endast om fullmakt inges.			
SÖKANDENS faktureringsadress (om annan än ovan). Fullmakt krävs * / ev. Kundnr			
Kontaktperson, namn			Telefon (dagtid)

ANSÖKAN AVSER ①

<input checked="" type="checkbox"/> Bygglov	<input type="checkbox"/> Förhandsbesked om bygglov	<input checked="" type="checkbox"/> Bygglov för tillfällig åtgärd, under tiden 2011-09-15
<input type="checkbox"/> Rivningslov	<input type="checkbox"/> Marklov	<input type="checkbox"/>

BYGGNADENS/ANLÄGGNINGENS ANVÄNDNING ①

<input type="checkbox"/> Flerbostadshus	<input type="checkbox"/> Friliggande enbostadshus	<input type="checkbox"/> Övriga en- och tvåbostadshus	<input type="checkbox"/> Affärshus/kontorshus	<input type="checkbox"/> Industribyggnad
<input type="checkbox"/> Uthus, garage o dyl	<input type="checkbox"/> Annan byggnad	<input checked="" type="checkbox"/> Anläggning Återvinningsstation		

ÅTGÄRDENS ART (Areauppgifter) ①

* Ange brutto- + öppenarea

** Ange berörd area

<input type="checkbox"/> Nybyggnad	* <input type="checkbox"/> Tillbyggnad	* <input type="checkbox"/> Utväändig ändring	<input type="checkbox"/> Ändrad användning	*
<input type="checkbox"/> Inredande av ytterligare bostad/lokal för handel, hantverk, industri		** <input type="checkbox"/> Annan åtgärd nämligen		

BESKRIVNING AV PROJEKTET ①

Uppställning av container för insamling av förpackningar		Arkitekt	
Hänvisar till tidigare utgången bygglov med Dnr. 2000-08420-571		Företag	
Fasadmaterial och färg		Telefon (dagtid)	Fax
Takmaterial och färg		Byte av fönster <input type="checkbox"/> Ja <input type="checkbox"/> Nej	
Fönstertyp:			

BIFOGADE HANDLINGAR ①

BYGGANMÄLAN HAR INLÄMNATS


<input type="checkbox"/> Situationsplan	<input type="checkbox"/> Nybyggnadskarta	<input type="checkbox"/> Fasadritning	<input type="checkbox"/> Planritning	<input type="checkbox"/> Sektion	<input type="checkbox"/> Färg PM	<input type="checkbox"/> Foton	<input type="checkbox"/>
---	--	---------------------------------------	--------------------------------------	----------------------------------	----------------------------------	--------------------------------	--------------------------

UNDERSKRIFT AV SÖKANDE ①

(Sökanden är ansvarig för att avgiften betalas, se anvisningar på sid 2)

Ort, datum Stockholm 2006-09-15	① (endast för mindre ärenden som förråd, BYGGANMÄLAN <input type="checkbox"/> carport, kolonistuga, mast, mur, plank)
Namn Ulla Krohn gnm Kenneth Ljunggren	Byggherre tillika kvalitetsansvarig Namn
Namnförtydligande	Om annan kvalitetsansvarig anmäls, ska detta göras på speciell blankett
	För andra ärenden skall bygganmälan göras på separat blankett

2006-925-380

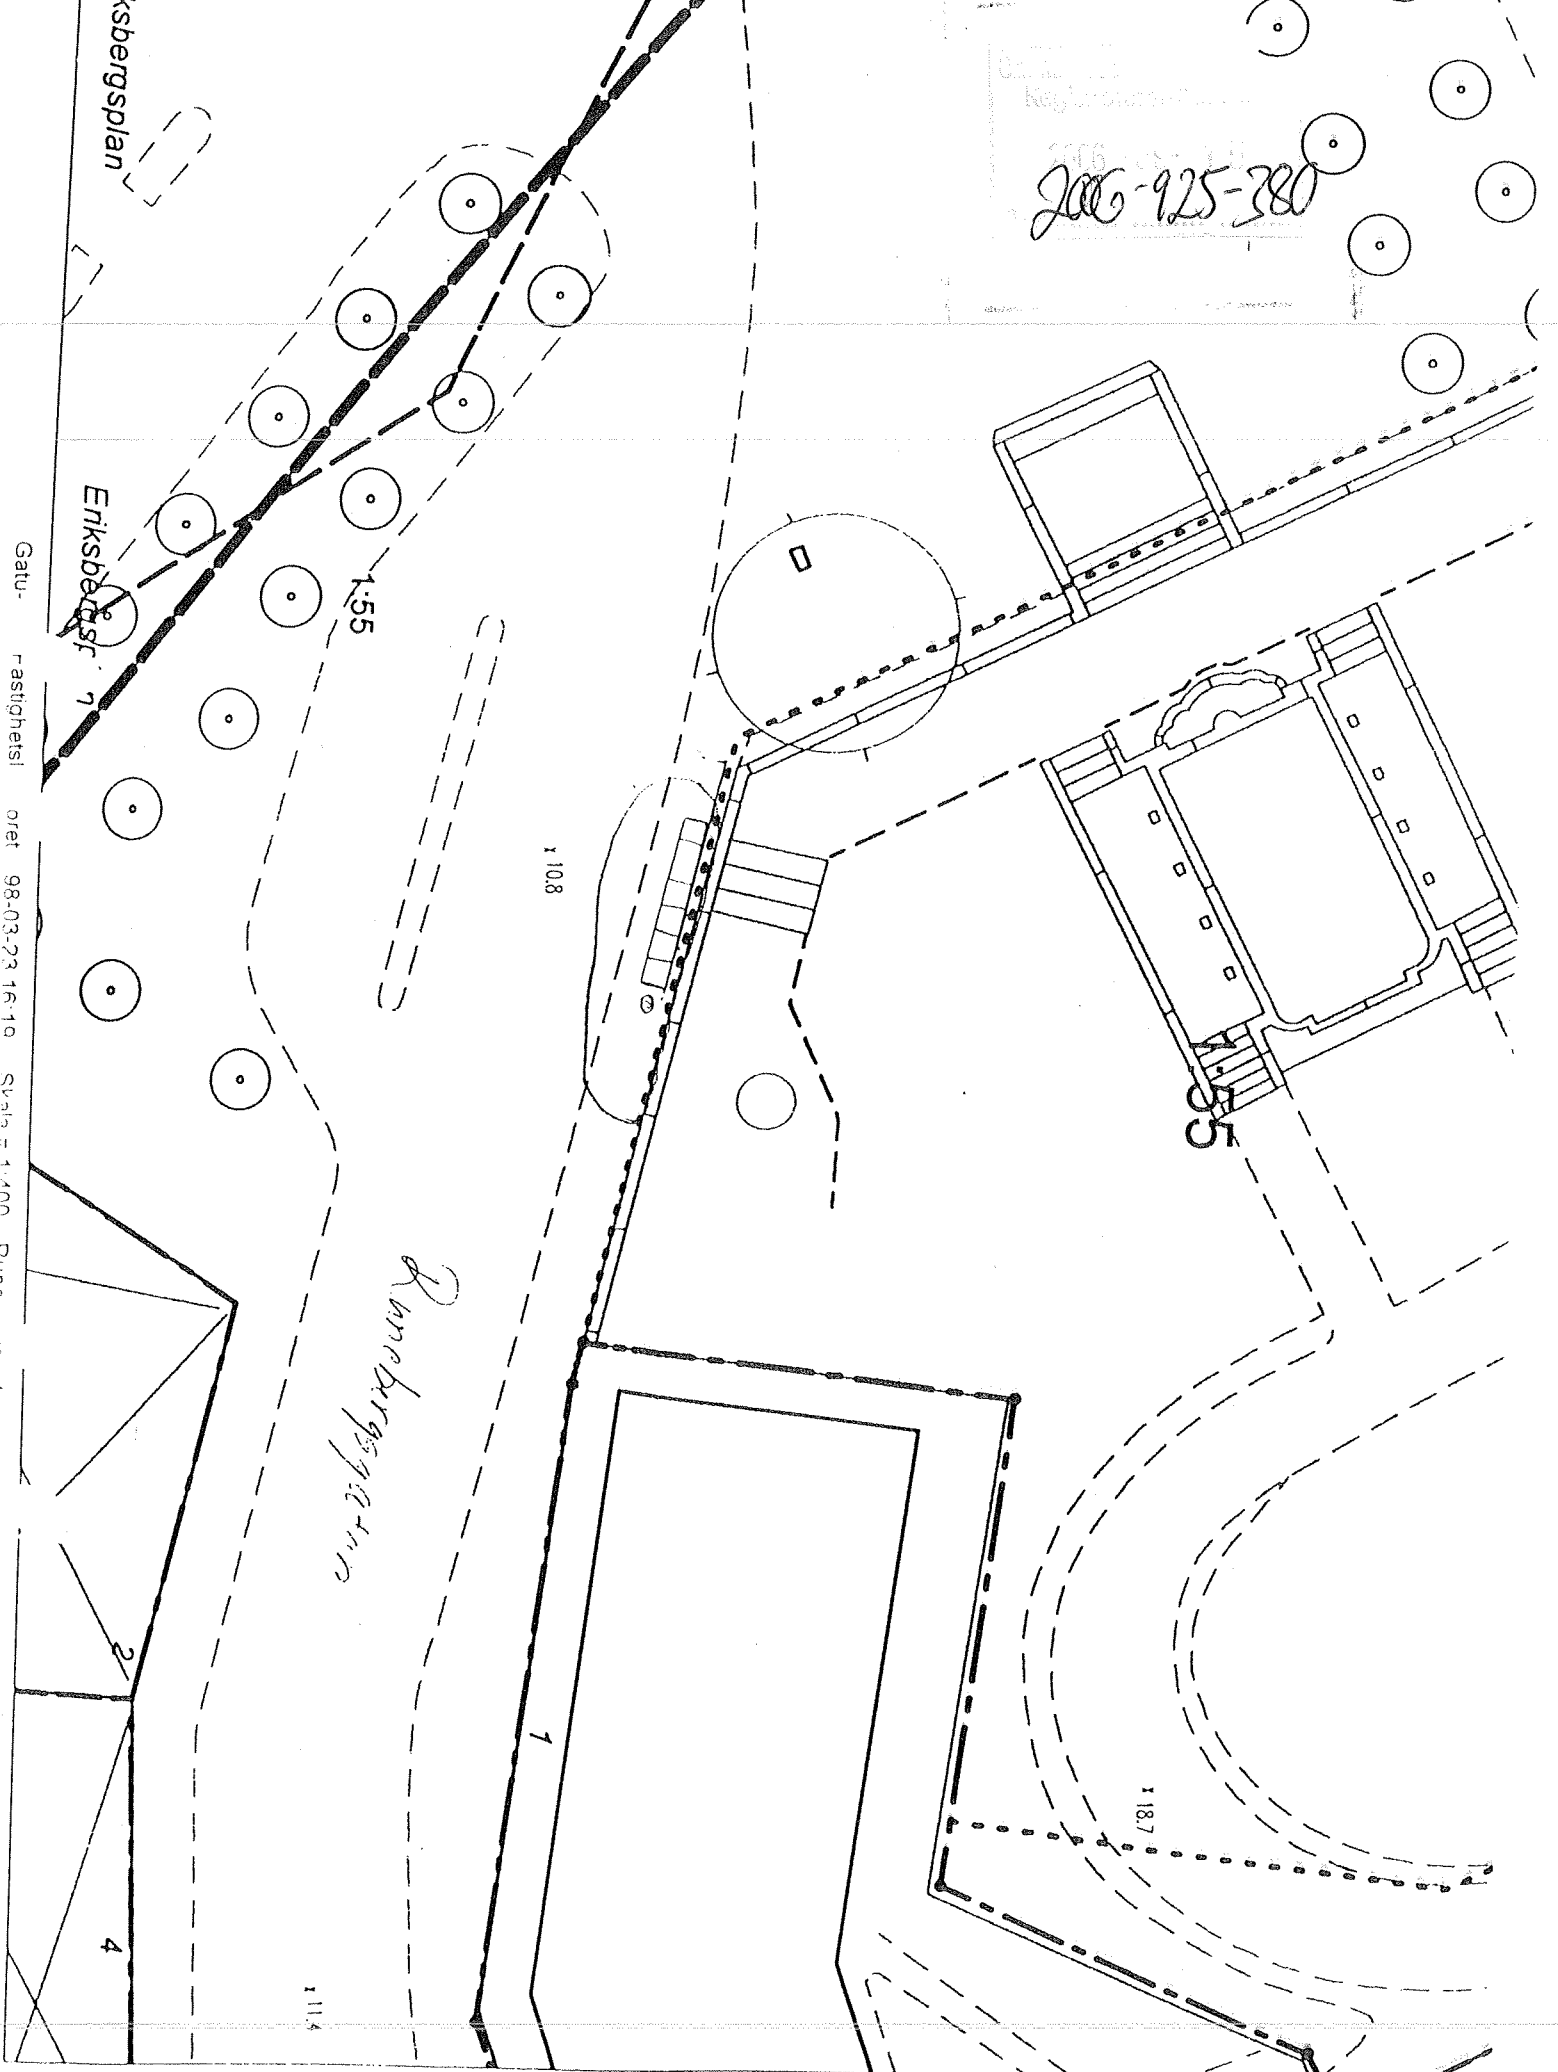

Runebergsgatan 1, 10268

Gatu-
Rastighetsl
oret 98-03-23 16:10
Skala = 1:400
Dus