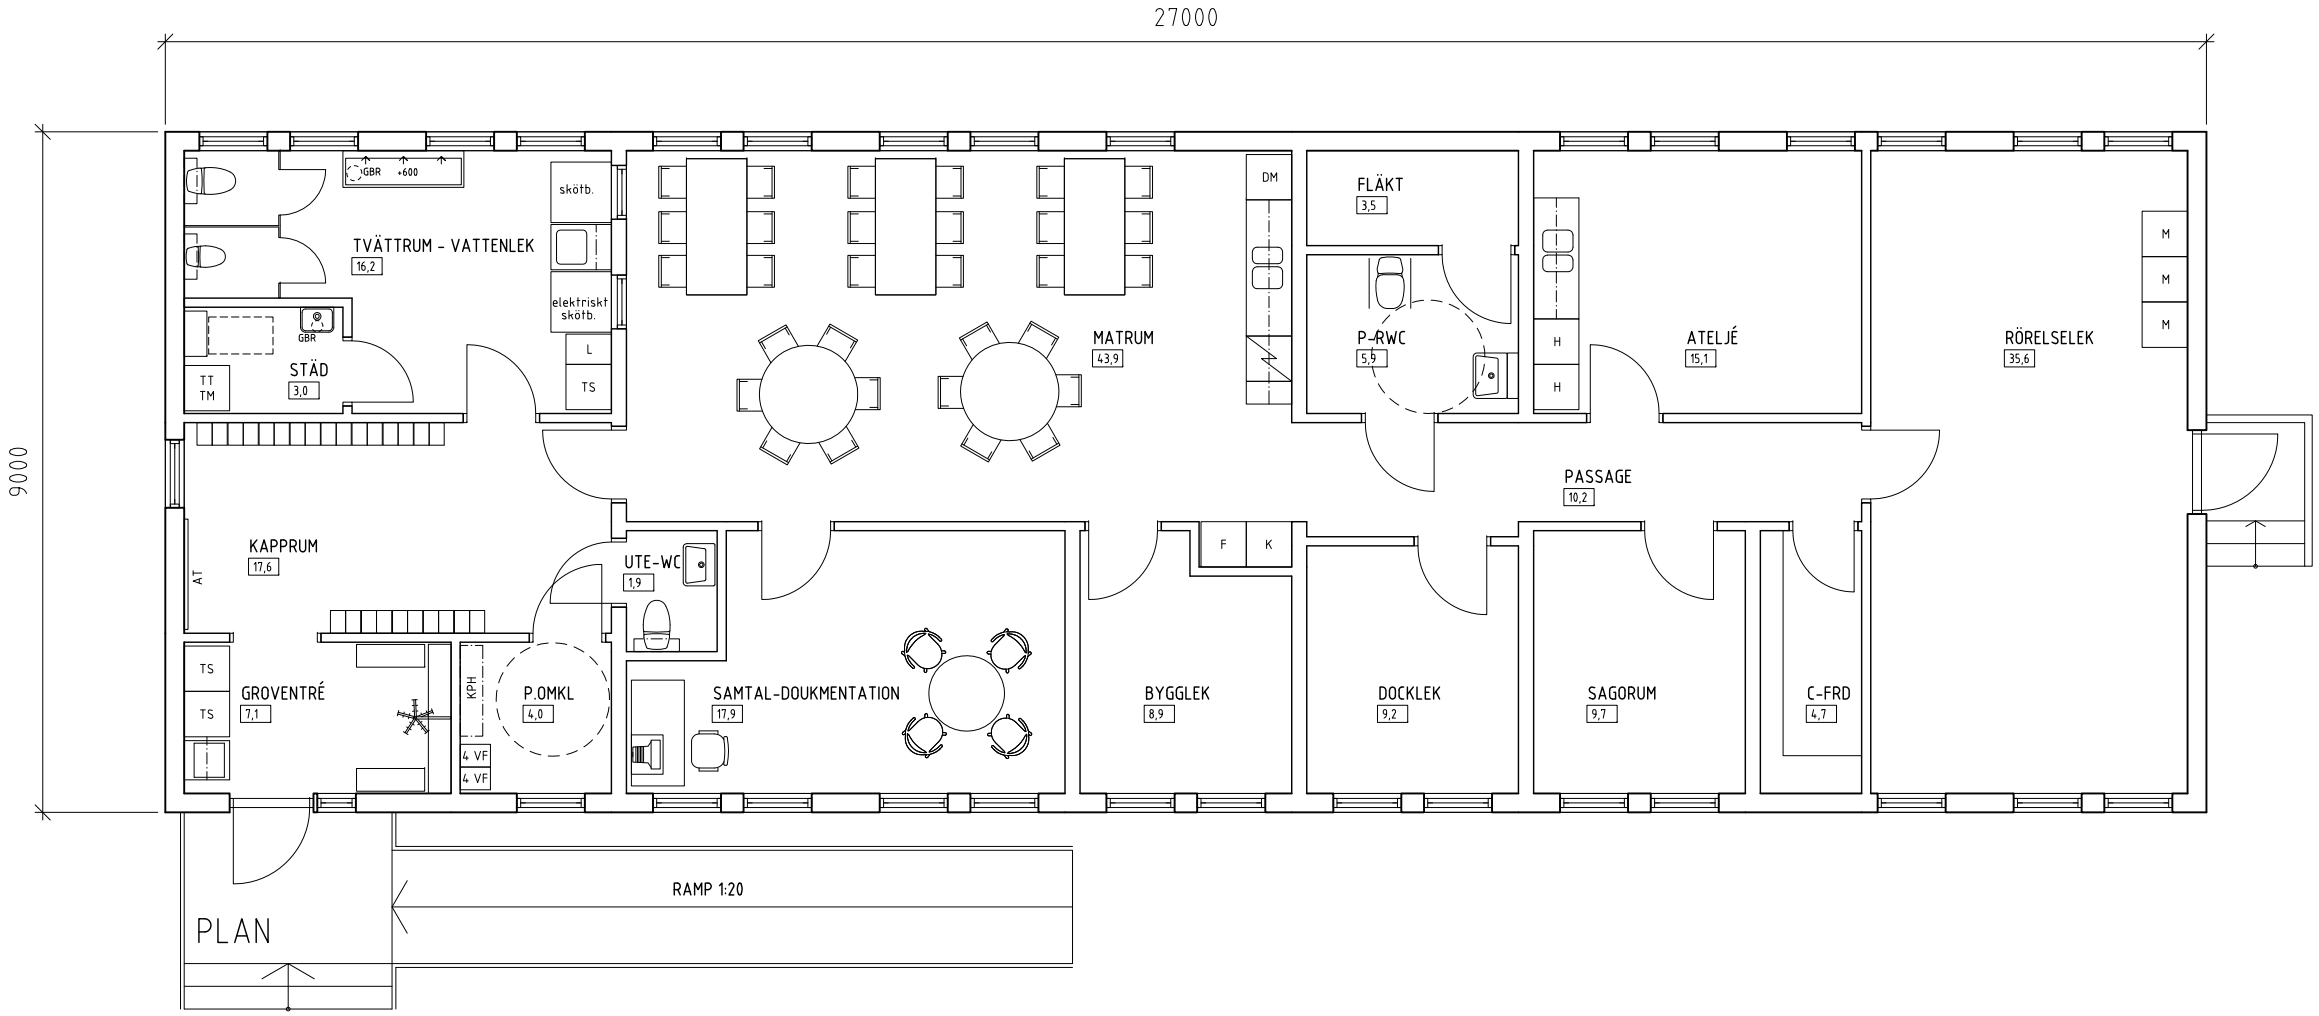

BYGGLOVHANDLING

SISAB SKOLFASTIGHETER I STOCKHOLM AB

UPPRINGLIG ARKITEKT: OWE LINDH ARKITEKTER AB	BET	ANT	ÄNDRINGEN AVSER	SIGN	DATUM
A OWE LINDH ARKITEKTER AB 08-662 26 10	LILLINGE 1 FASTIGHETSNUMMER 5547 ELINBORGSBACKEN 13-15 HUS B PLAN 100 PAVILJONG 1 PLAN SKALA 1:100				
RITAD AV, KONSTRUERAD AV: RF	HANDLÄGGARE: RF				
DATUM: 2008 03 19	ANSVARIG	ARBETSNUMMER	RITNINGSNUMMER: A30-B011	ÄNDR BET	

0 1 2 3 4 5 10 meter

ORIGINALFORMAT A3

\A30mB011.dwg