



V y f r å n F a r s t a v i k e n

V I L L A S T R A N D V I K



2 0 1 3 . 0 5 . 2 7



Situationsplan skala 1:1000

# VILLA STRANDVIK

2013.05.27

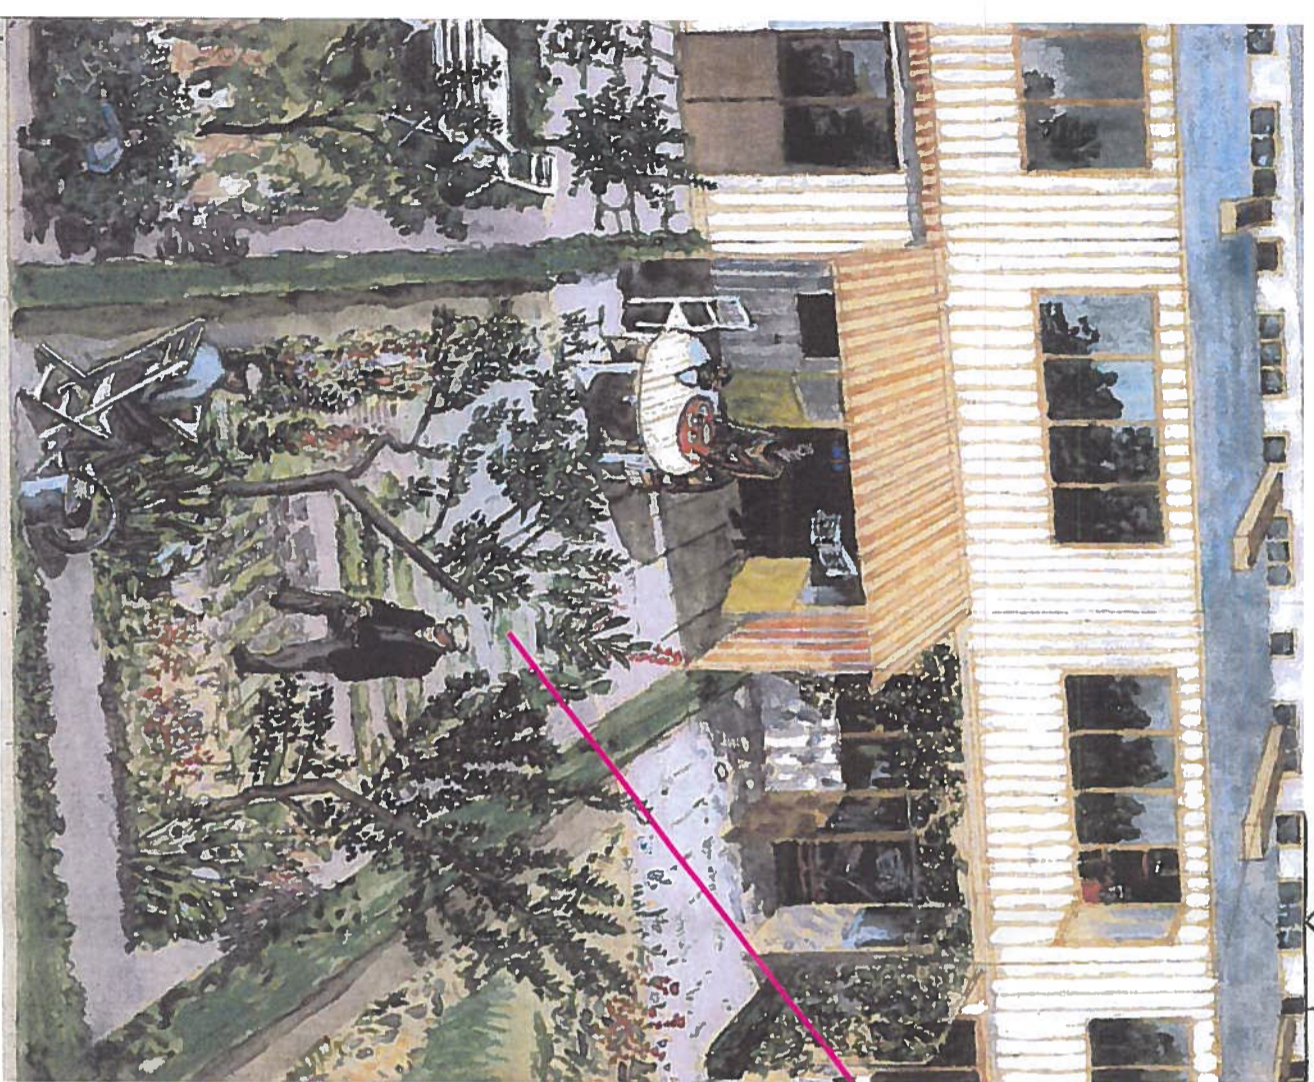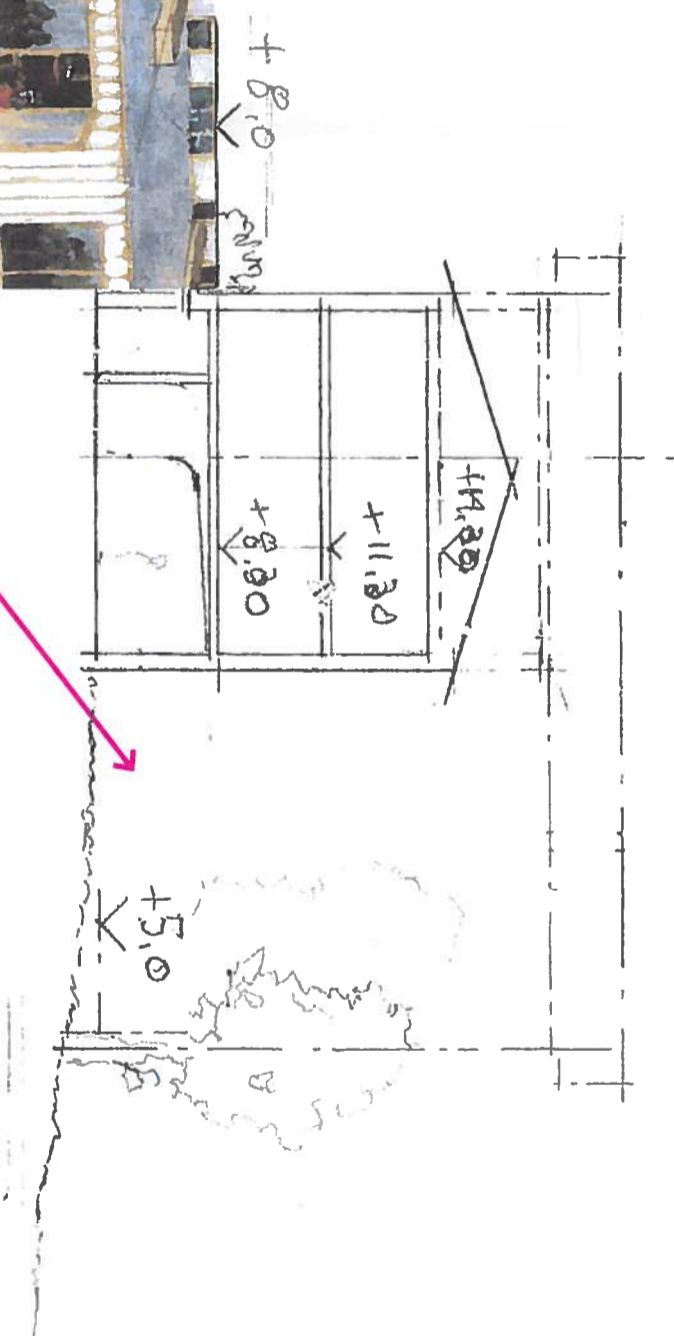

Perspektiv över radhusstadsdel Årvid Fougesteds kända arkitekt som illustrerade K-fs arkitektkontors tävlingsförslag från 1932. Motivet, en dag skall jorden bli vård, understryker den vision om ett bättre liv för alla som målades upp och som innebär såväl en egen bostad som en egen täppa. Arkivarell i Arkitekturmuseets arkiv.

Principsektion skala 1:200

# VILLA STRANDVIK

2013.05.27