




FARSTA IP - PROVISORISKA IDROTTHALLAR
 DISPOSITION
 ARCONA AB FÖR FASTIGHETSKONTORET
 2011-03-15 / OBN

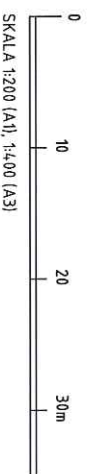

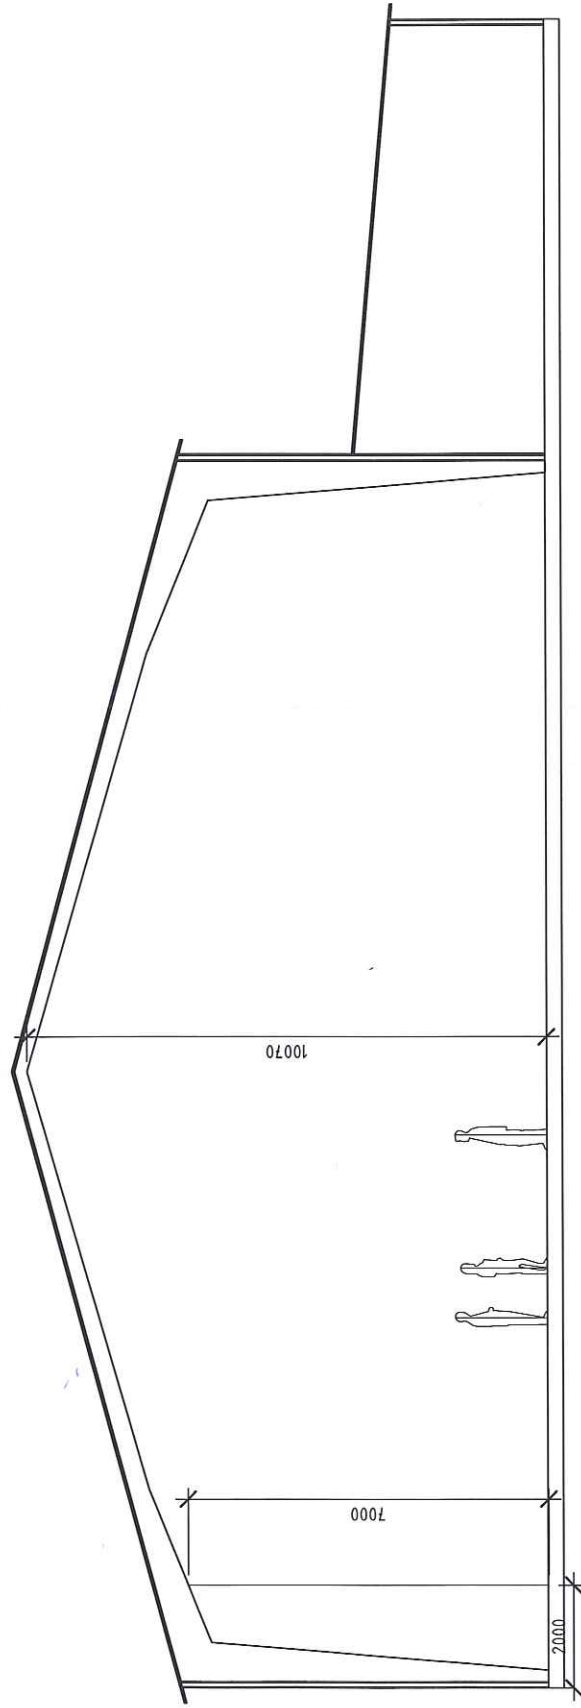

Generell sektion genom hall, skala 1:100

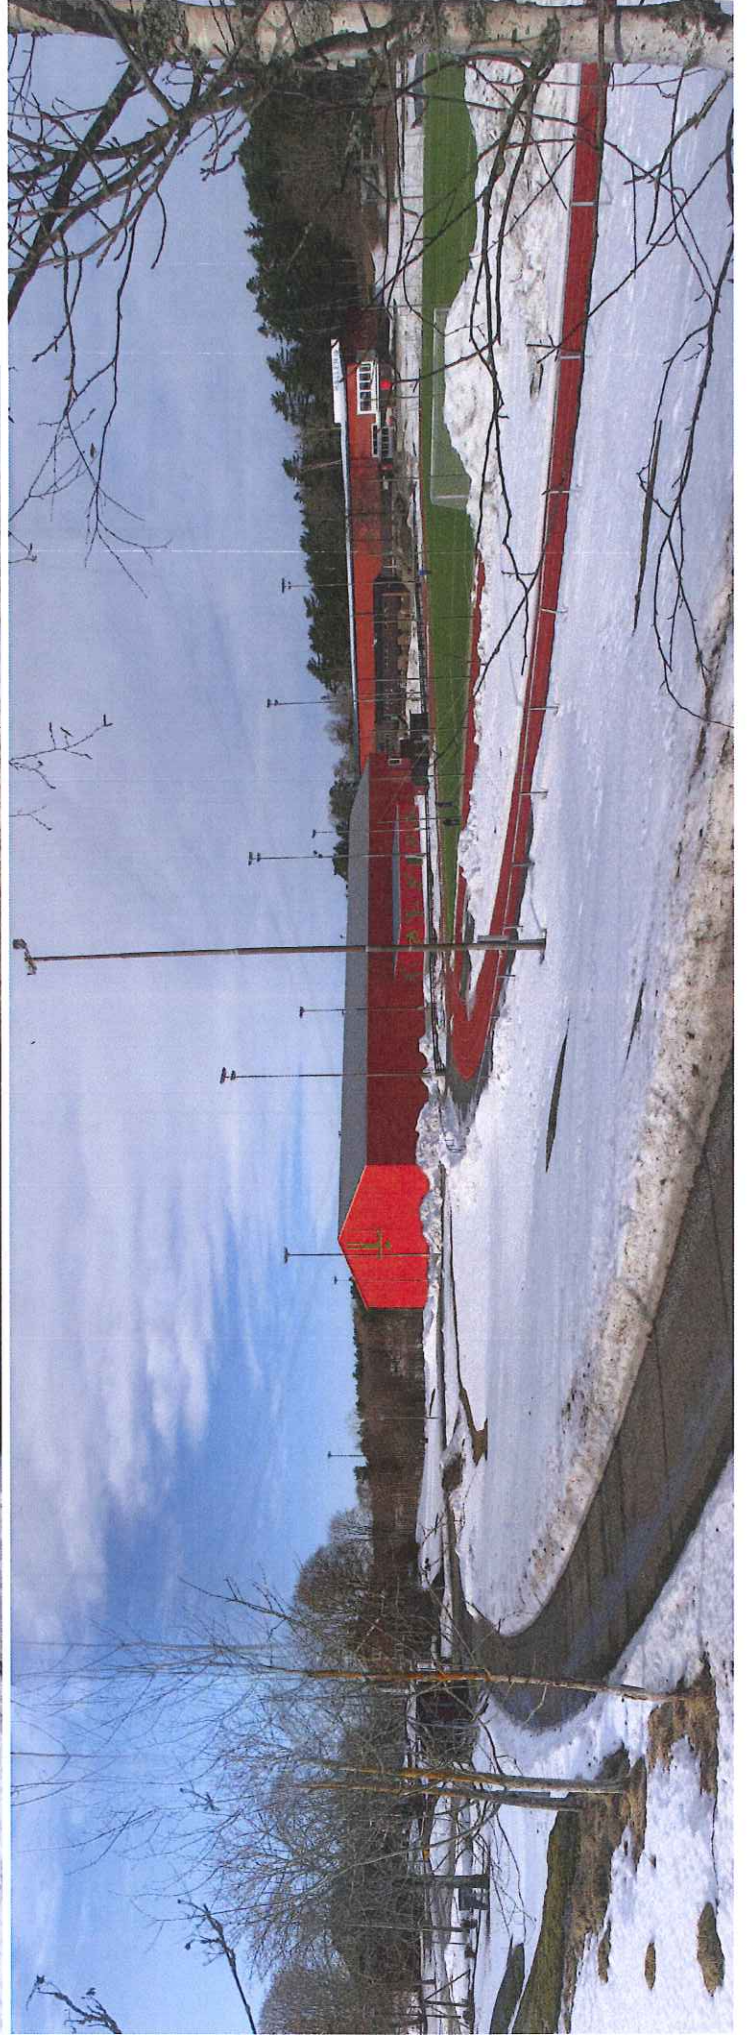



kamera position + 41

