

**PLANBESTÄMMELSER**  
 Följande gäller inom områden med nedanstående beteckningar.  
 Bestämmelse utan beteckning gäller inom hela planområdet.  
 Endast angiven användning och utformning är tillåten.

**Gränsbeteckningar**  
 — Gräns för planområdet  
 - - - Användningsgräns

**Användning av mark**  
 Allmänna platser  
 GENOMFART Genomfartstrafik  
 HUVUDGATA Trafik mellan områden.

**Administrativa bestämmelser**  
 Genomförandetiden slutar 5 år efter det att planen har vunnit laga kraft.

**UPPLYSNINGAR**  
 - plankarta med bestämmelser och beskrivning  
 Till planen hör:  
 - planbeskrivning  
 - genomförandebeskrivning

Planen är upprättad enligt plan- och bygglagen PBL (1987:10).

Angränsande plan i Huddinge  
 SBN PL 2008/36.313


**GRUNDKARTA**

- Kvarters-/områdesgräns
- Fastighetsgräns
- 2, 1:2, 1:21 Registernummer
- Byggnad
- Staket
- ~ Nivåkurvor
- x 0.0 Markhöjd
- Stadsdelsgräns
- Kommungräns
- Mur
- Stödmur
- Sv Servitutsområde
- Lr Ledningsrätt
- R Fornlämningsområde


Koordinatsystem: Sweref99 18 00 i plan  
 och stadens (RH 00) i höjd  
 Mätclass II  
 Upprättad av Stadsmåtningsavdelningen

**ILLUSTRATIONER**

- Illustrationslinje
- Illustrerat bullerskydd

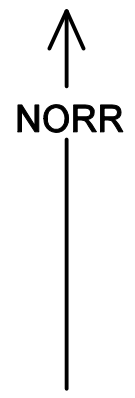

10 0 50 100m  
 Skala 1:2000 Originalformat A2

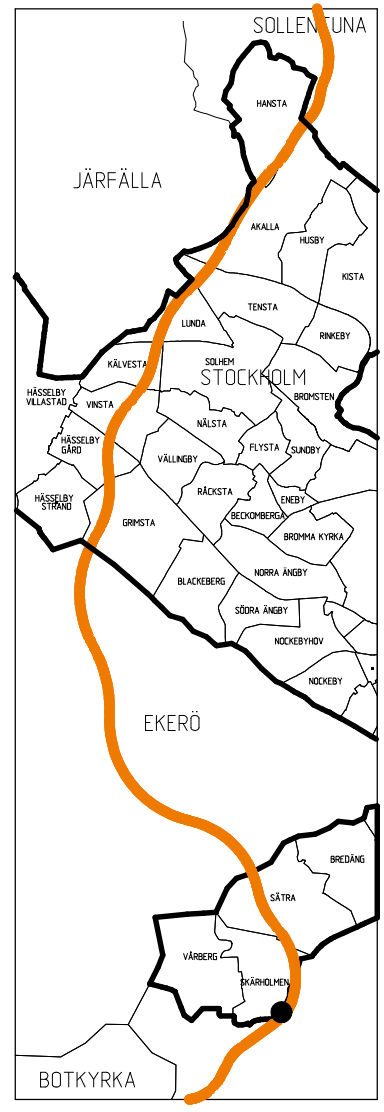

**SAMRÅDSHANDLING**

Förslag  
 Förbifart Stockholm  
**Anslutning till  
 Skärholmsvägen**  
 i stadsdelen Skärholmen i Stockholm

Stockholms stadsbyggnadskontoret  
 Planavdelningen  
 2011-06-16

Malin Olsson planchef  
 Inge Almqvist handläggare

godkänd av  
 antagen av  
 laga kraft

**S-Dp 2009-17151-54**