


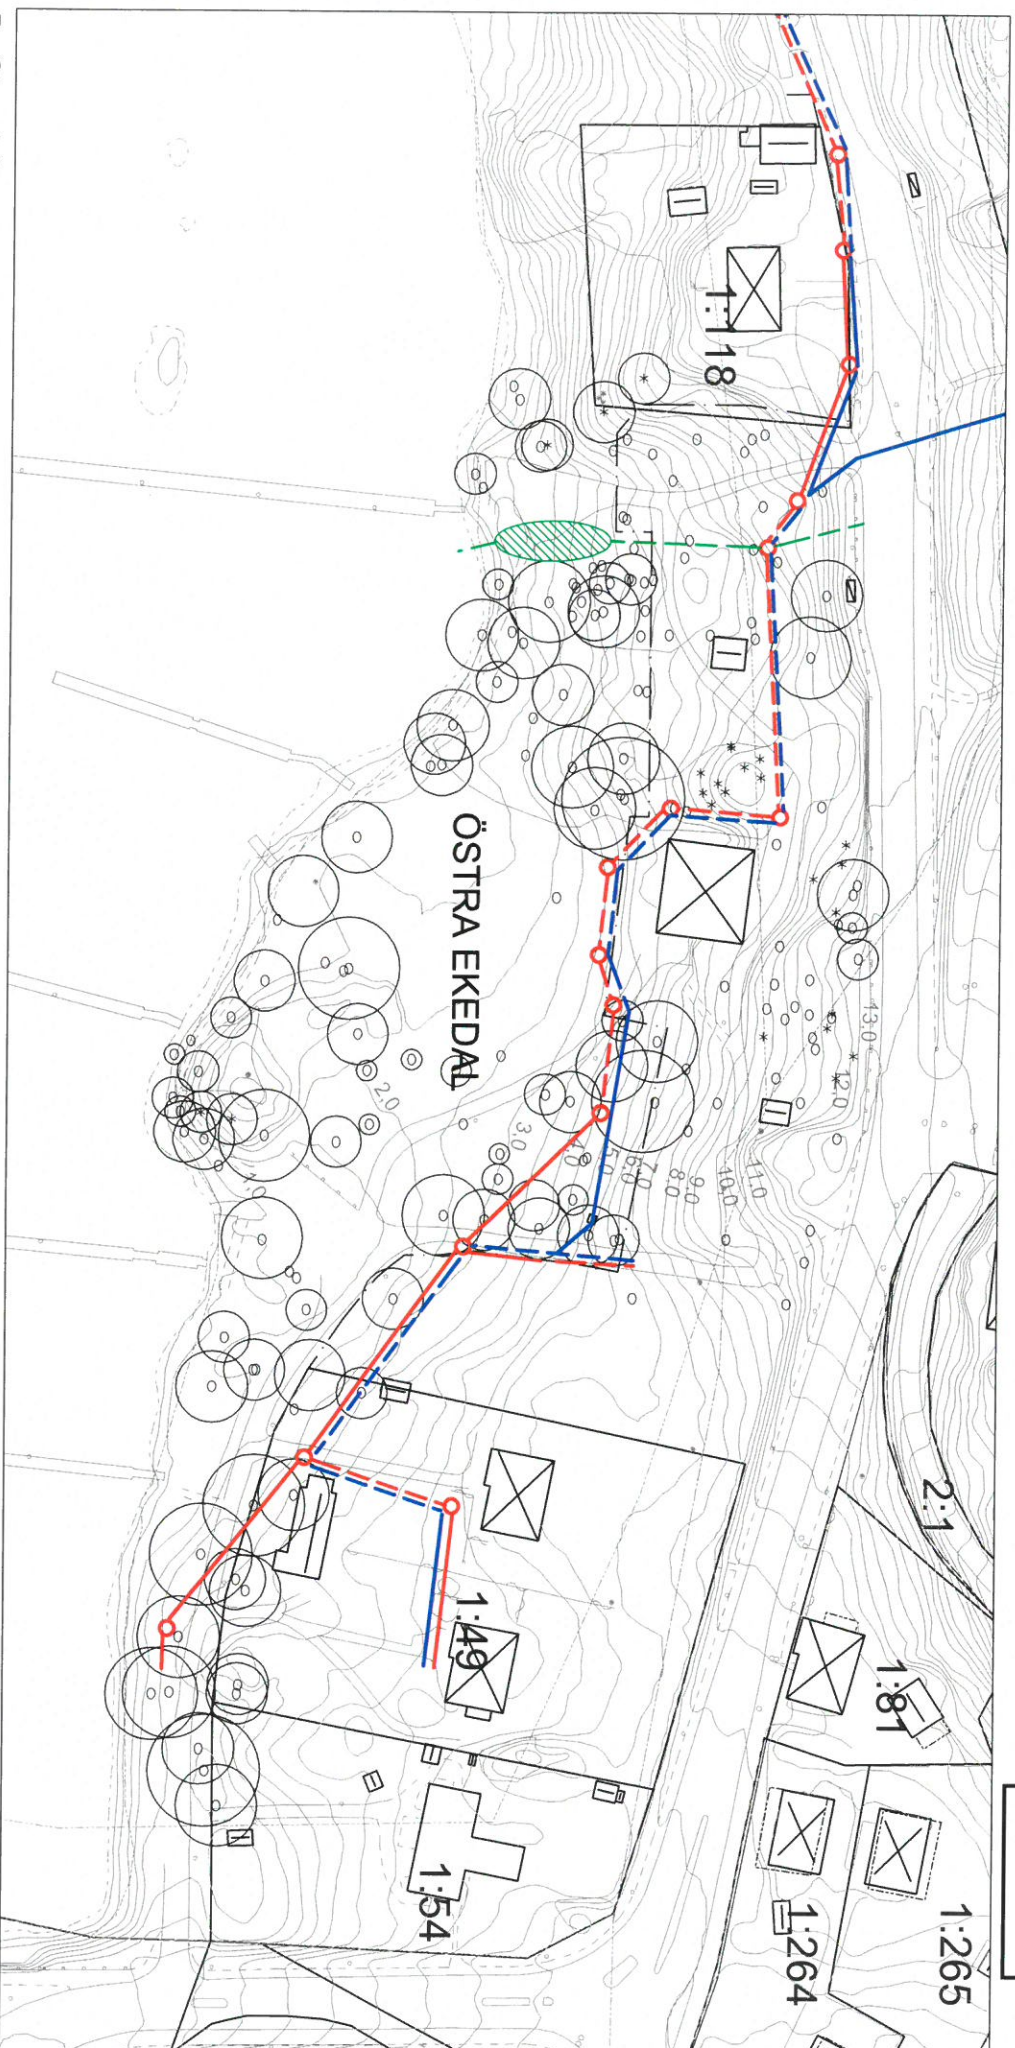

Dp Strandvik
 Befintliga träd med inmätt krondiameter
 Ledningar, befintliga och föreslagna ungefärliga lägen
 Skala 1:1000 (A3)
 2015-09-22

- Ny sträckning spillvatten
- Ny sträckning vatten
- Ny sträckning dagvatten

Heldragen linje befintliga ledningar (befintligt dagvatten inte redovisat)