
Bilaga 1

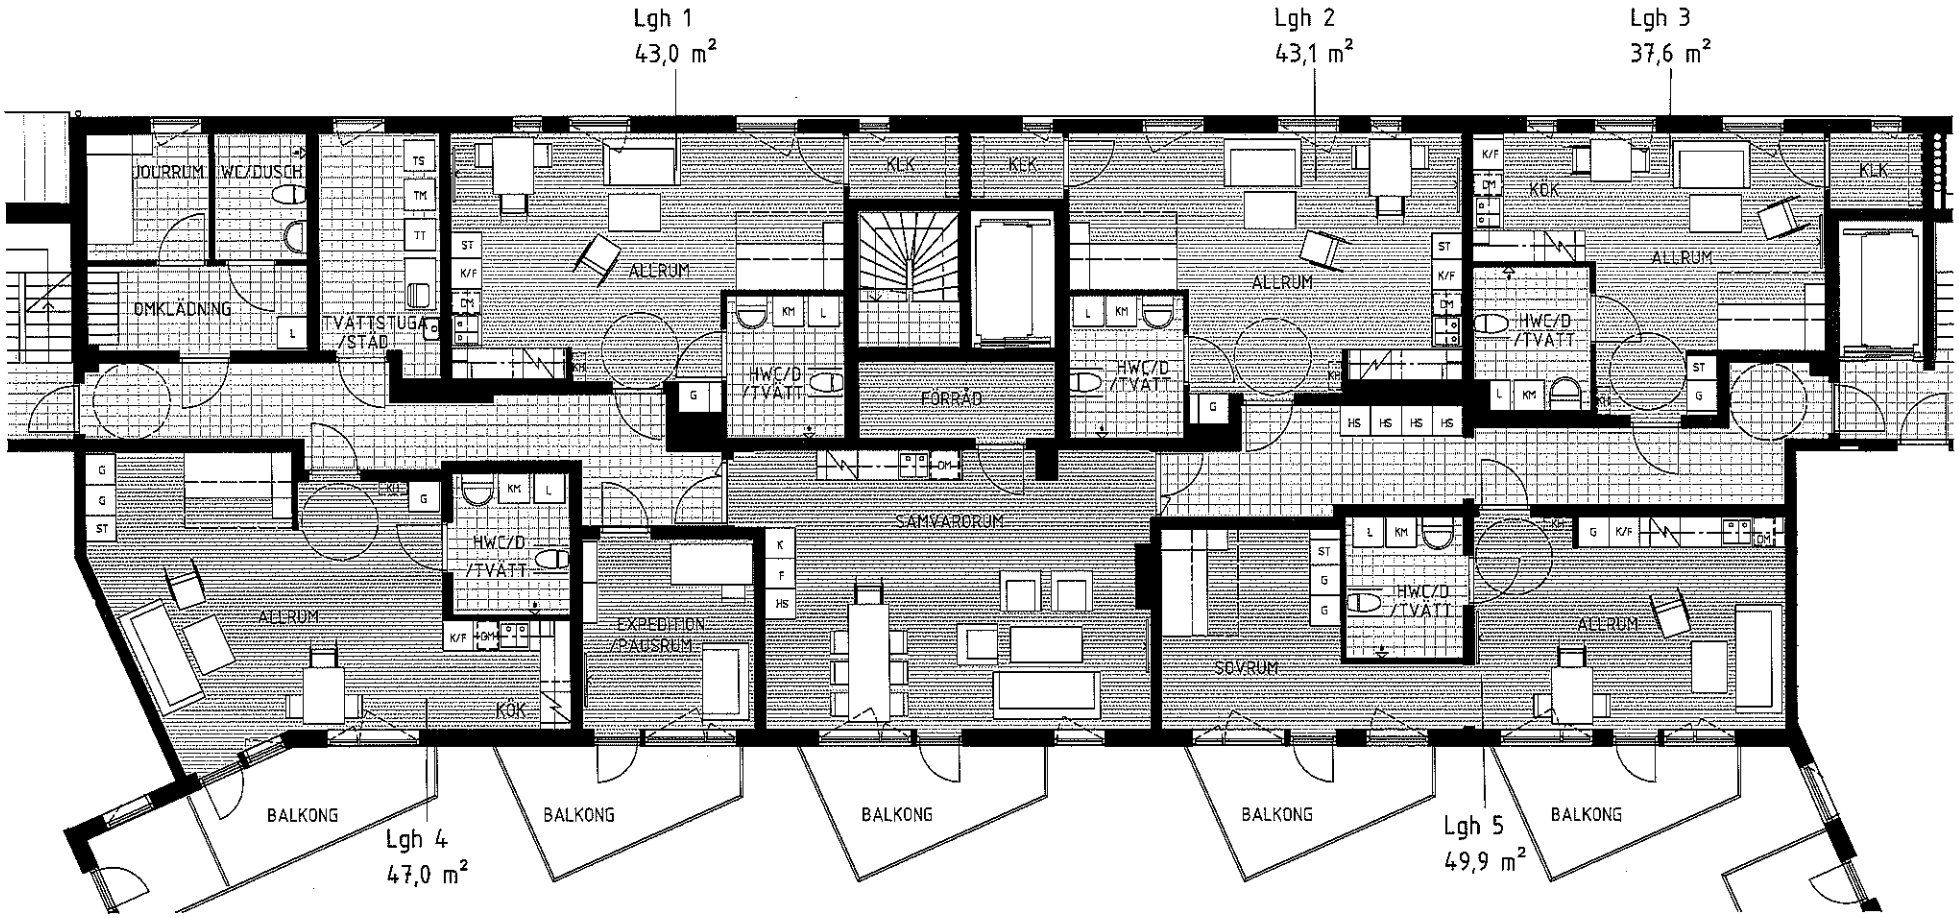

Gruppbostad

5 lägenheter : HWC/Dusch/tvätt 2,3x2,8m

Gemensamhetsdel : Samvarorum med kök 2,8 m + kyl, frys samt högskåp
Balkong
Förråd
Expedition/Pausrum med utgång till balkong

Tvättstuga/städ: Tvättmaskin
Torktumlare
Torkskåp
Tvättbänk
Utslagsvask
Plats för städmaterial

Personaldel: Omklädningsrum
Jourrum
WC/Dusch

SKALA 1:100

0 1 2 5 10

METER

Skala: 1 : 100

LINDBERG STENBERG

Tyresta vit

Skiss gruppbostad

2012-09-19

A057