



Bilaga Tillhör ärende 10 A

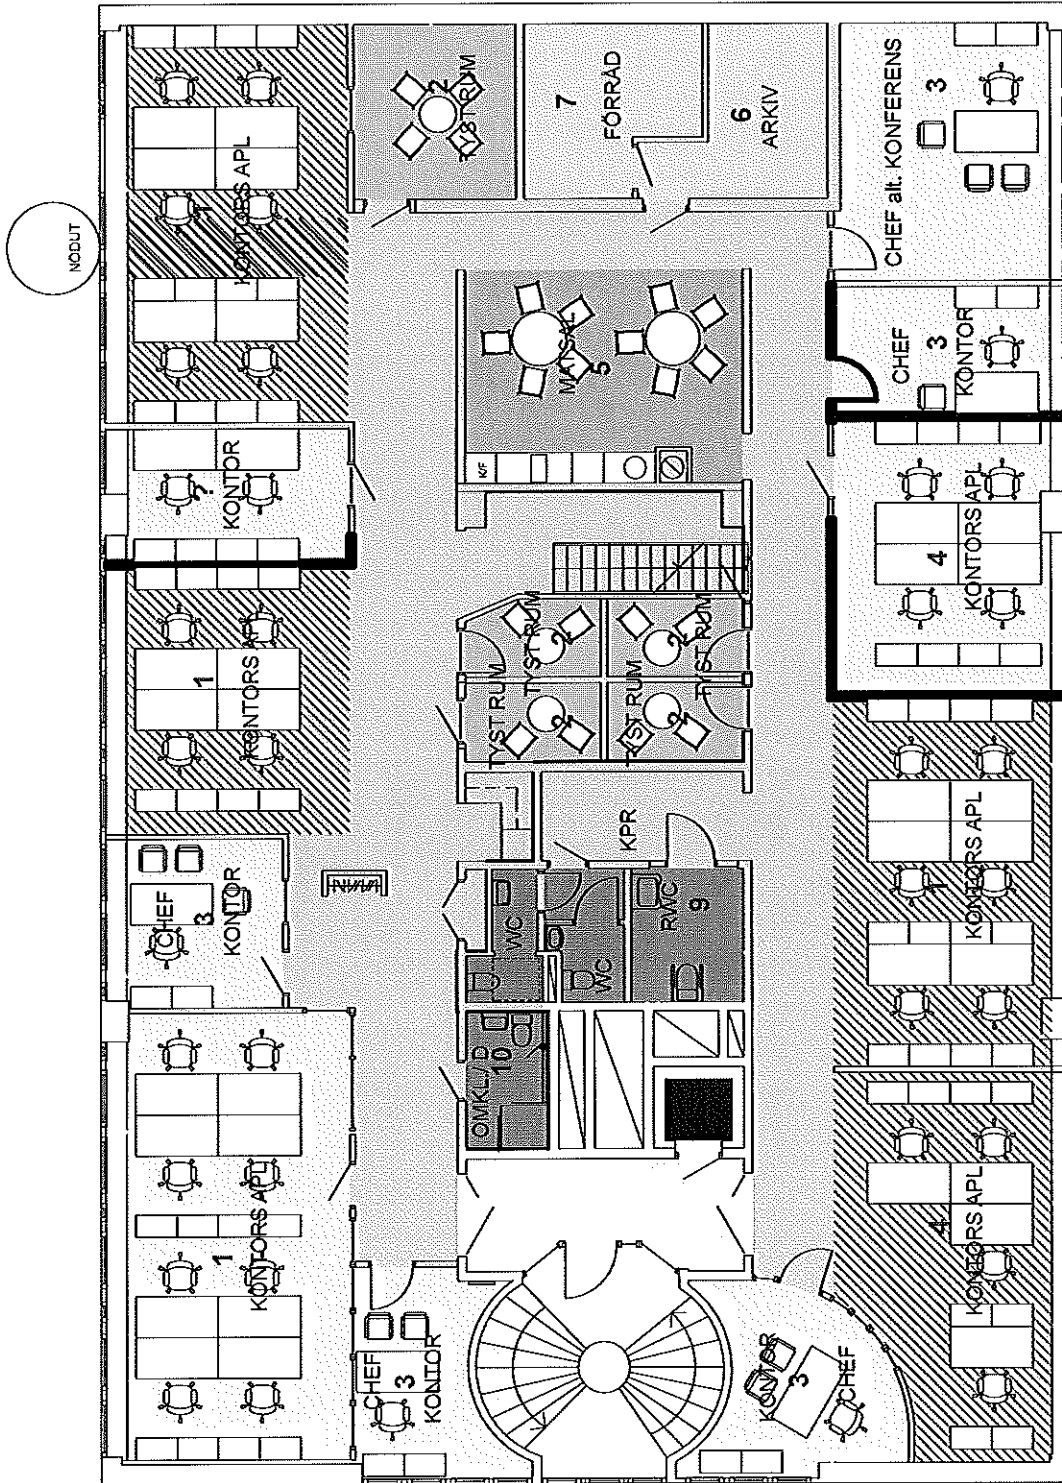


BROSTADEN

Fastighets AB Brostaden
KV.RENSERIET
INPLACERINGSSKISS
Arbetsmarknadsförvaltningen
Plan 5, 2TR
2011-11-15

ADMINISTRATION


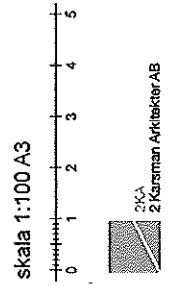


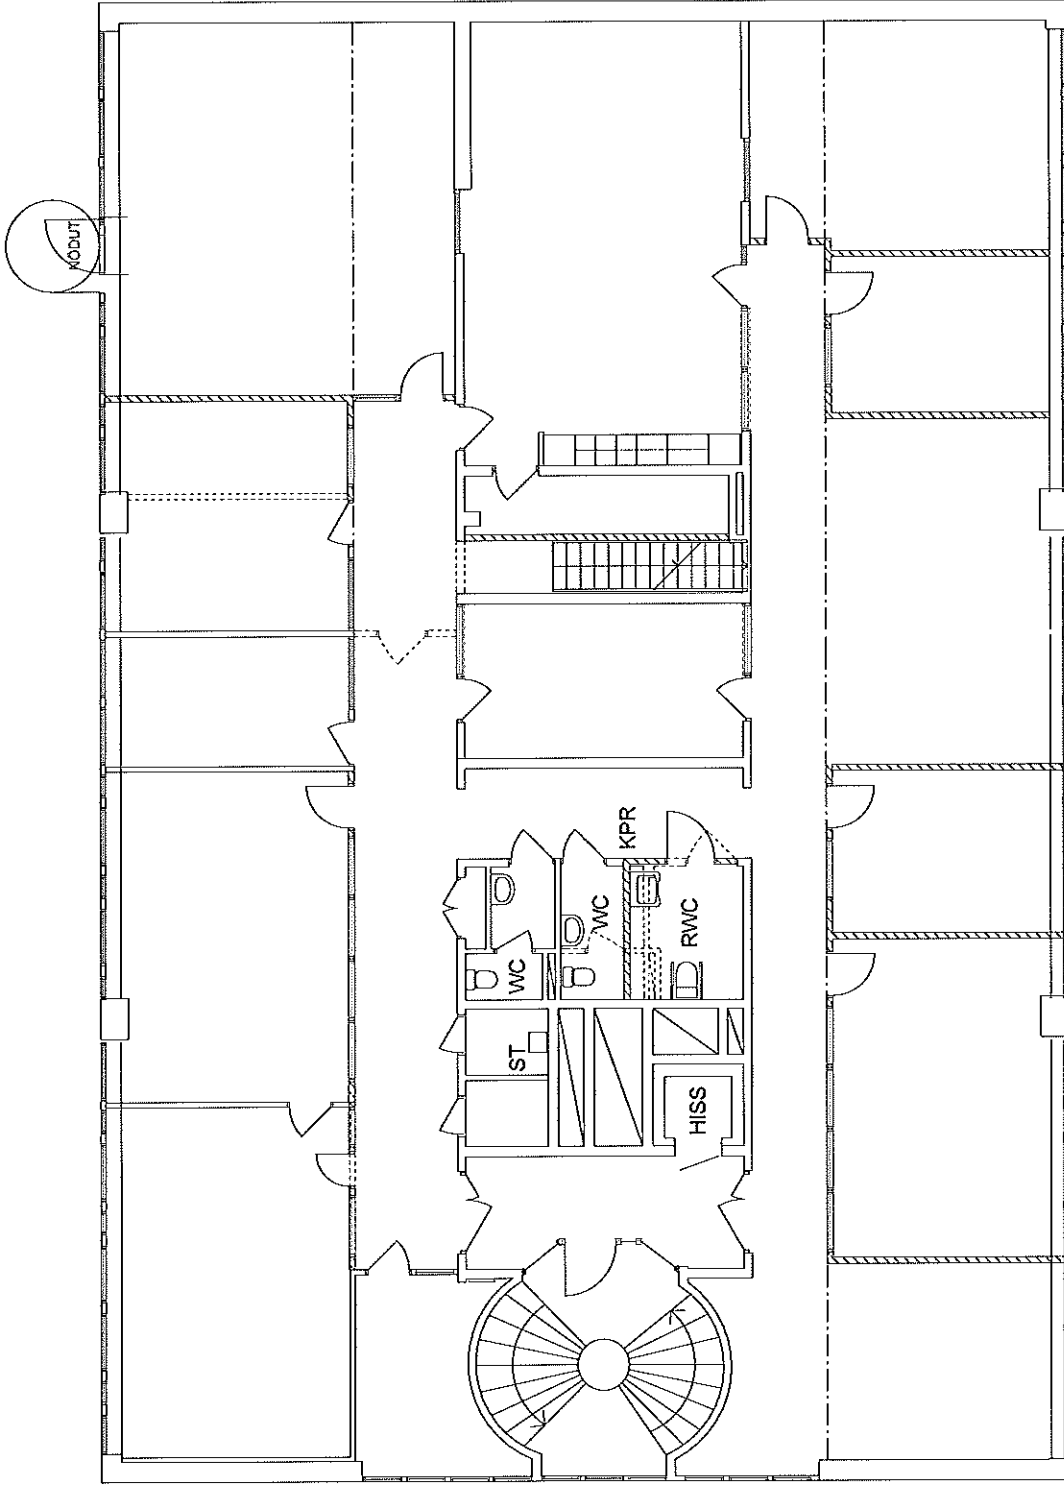


BROSTADEN

Fastighets AB Brostaden
 KV.RENSERIET
 Arbetsmarknadsförvaltningen
 RIV o. NYTT
 Plan 4, 1TR
 2011-11-04



skala 1:100 A3

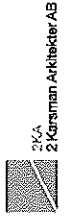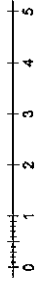

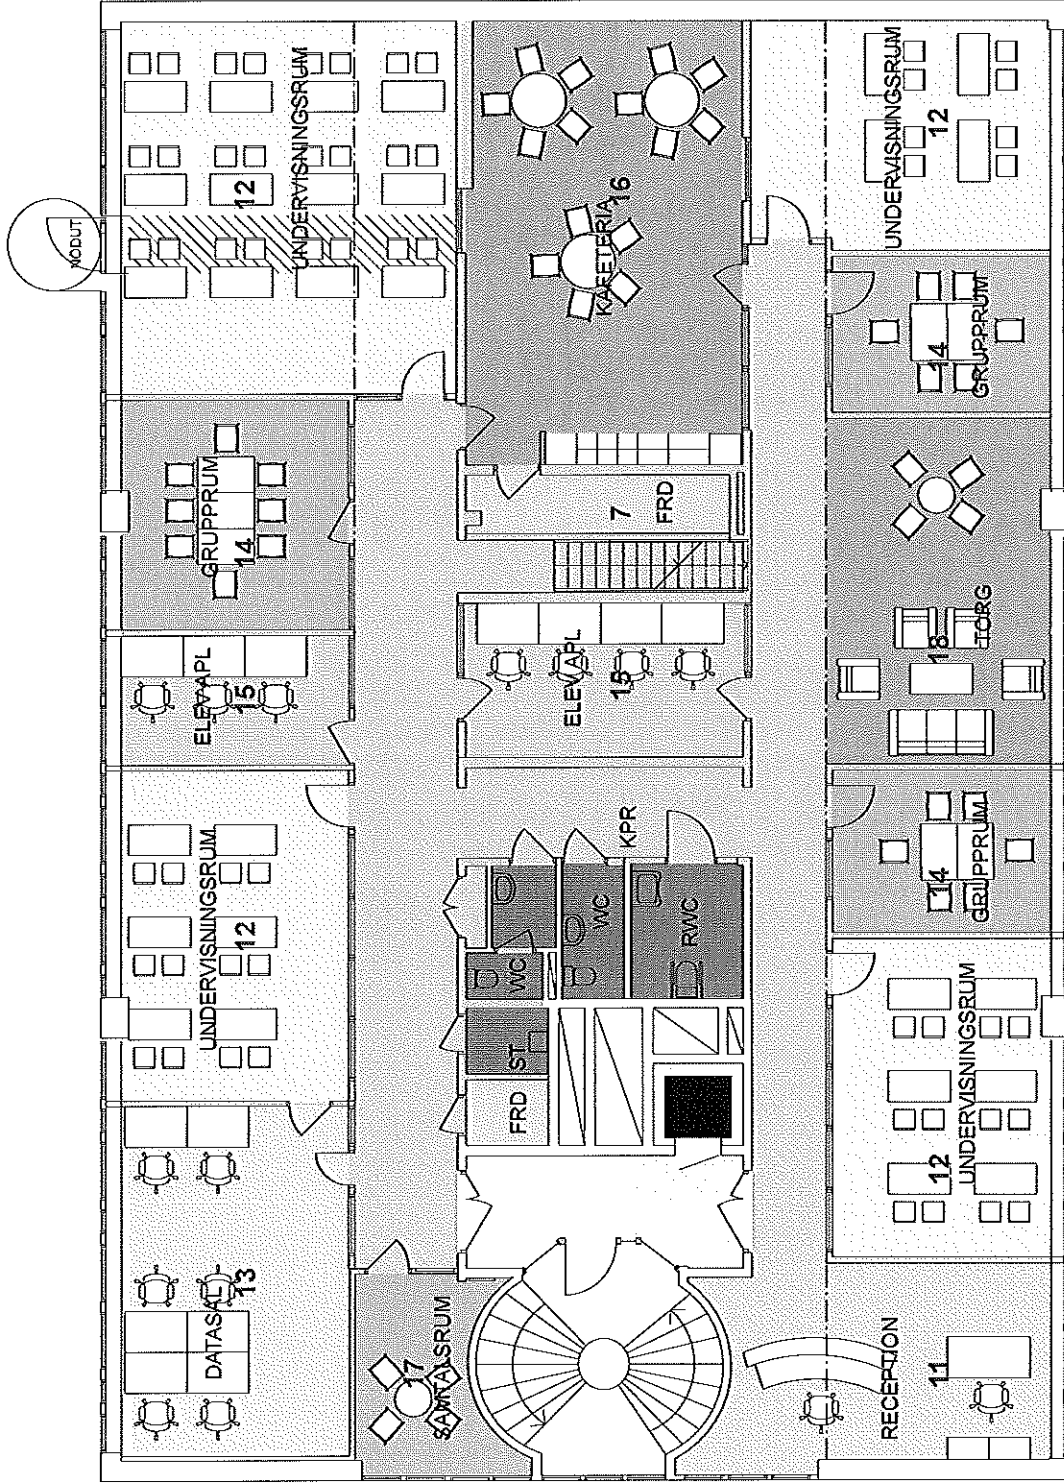


KRAMI

skala 1:100 A3

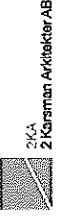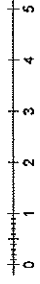


BROSTADEN

Fastighets AB Brostaden
 KV.RENSERIET
 INPLACERINGSSKISS
 Arbetsmarknadsförvaltningen
 Plan 4, 1TR
 2011-11-04

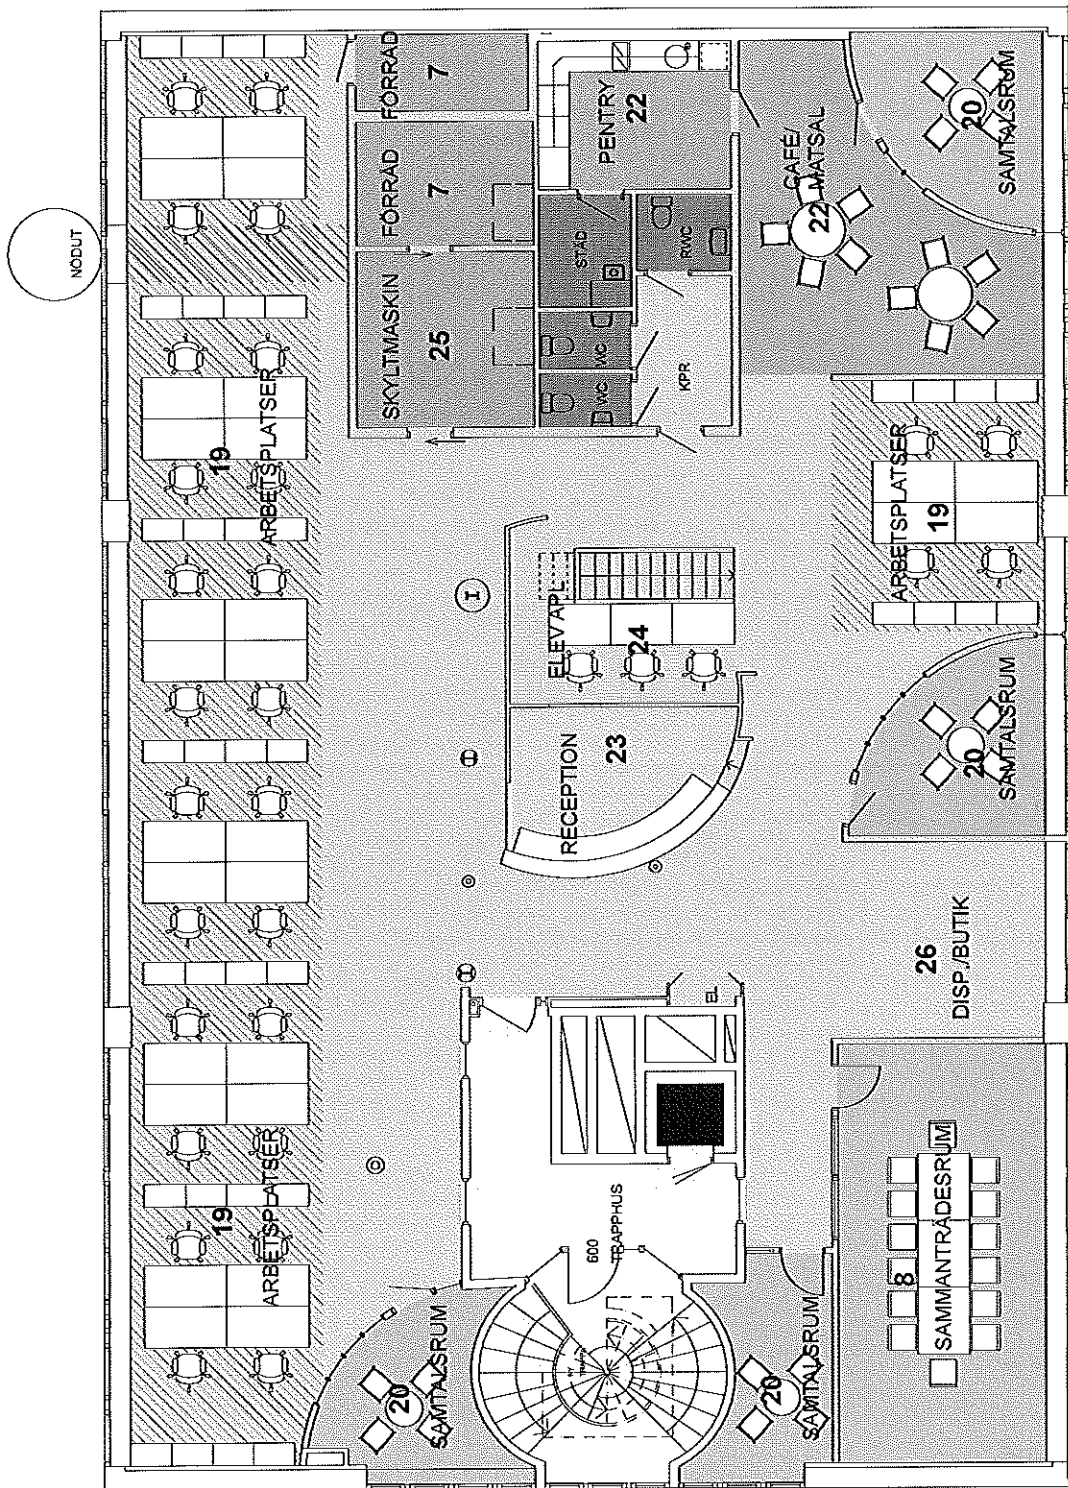


START

skala 1:100 A3

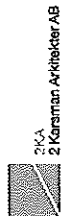

BROSTADEN



Fastighets AB Brostaden
 KV.RENSERIET
 INPLACERINGSSKISS
 Arbetsmarknadsförvaltningen
 Plan 6, 3TR
 2011-11-15

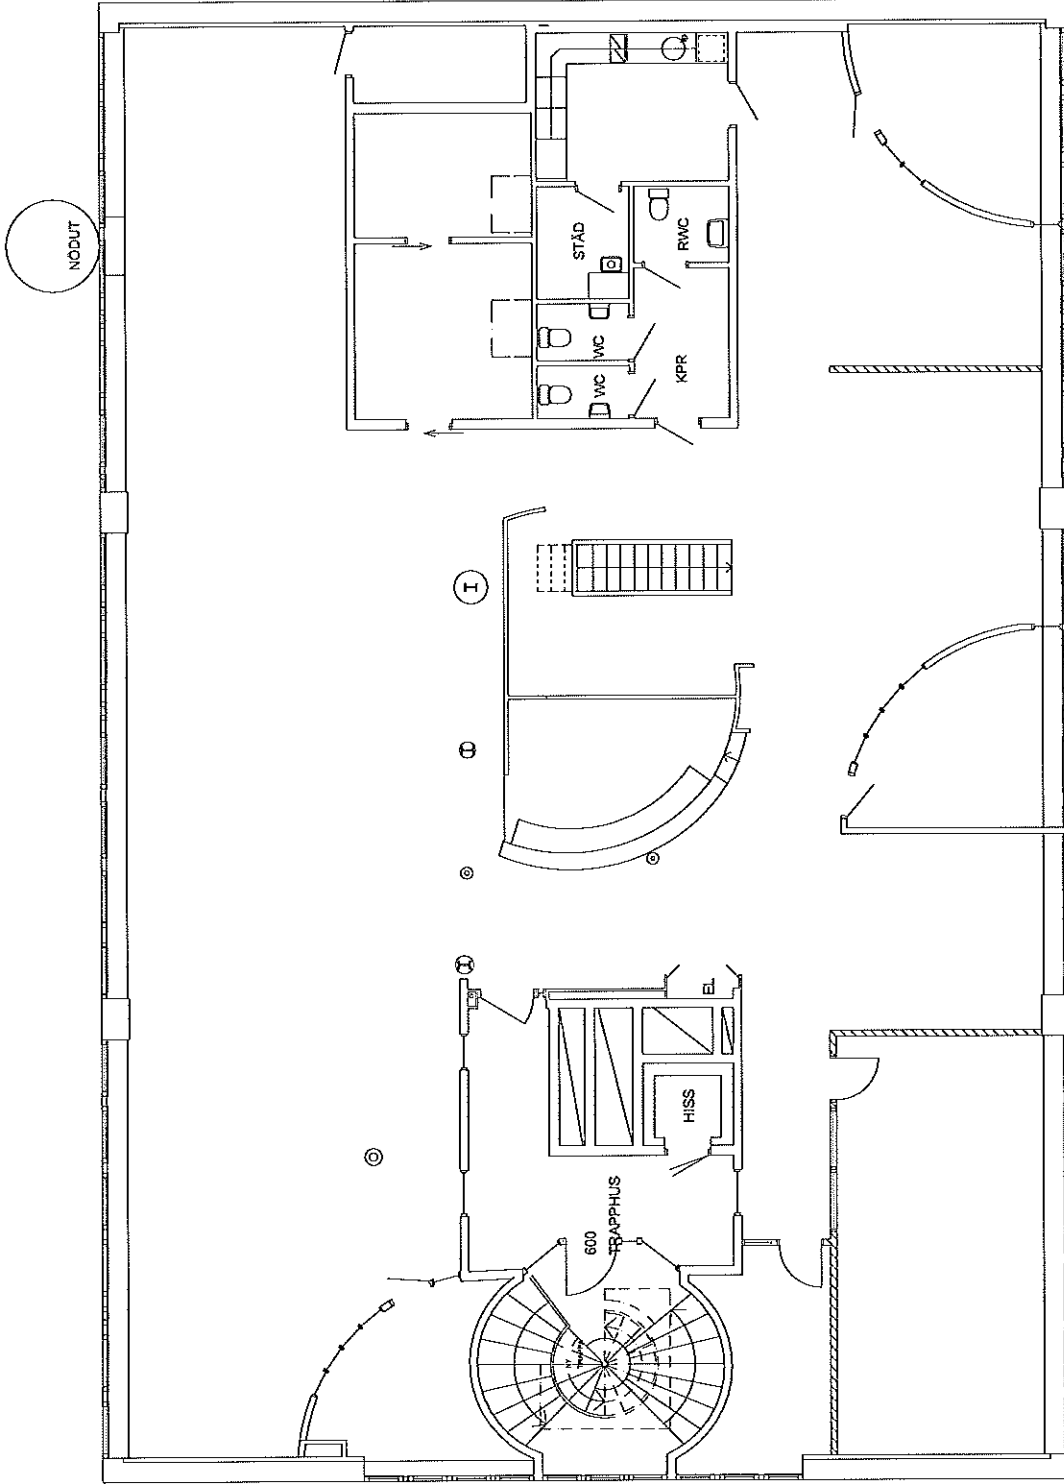


BROSTADEN

Fastighets AB Brostaden
 KV.RENSERIET
 Arbetsmarknadsförvaltningen
 RIV o. NYTT
 Plan 6, 3TR
 2011-11-15

skala 1:100 A3

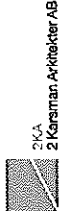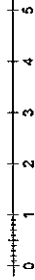

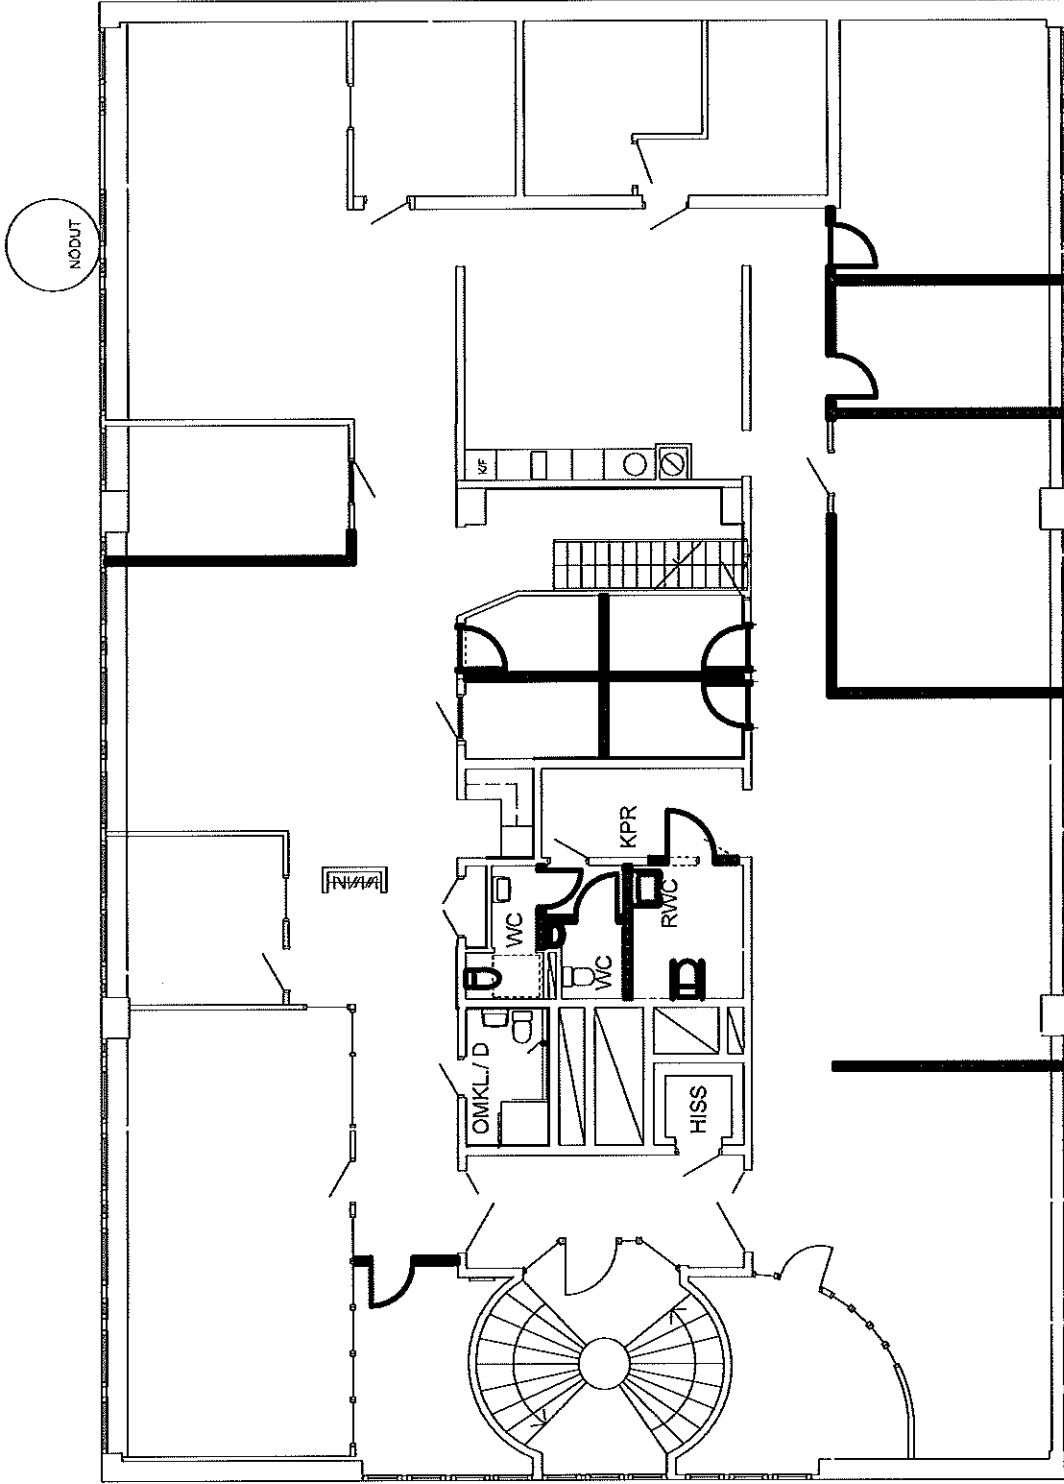

BROSTADEN

Fastighets AB Brostaden
 KV.RENSERIET
 Arbetsmarknadsförvaltningen
 RIV o. NYTT
 Plan 5, 2TR
 2011-11-15

skala 1:100 A3

