


Bilaga 5 PLANOMRÅDESGRÄNS & LEDNINGAR

- Planområdesgräns
- Skanovas ledningar
- Stokabs ledning
- Vattenfalls ledning
- VA - ledningar

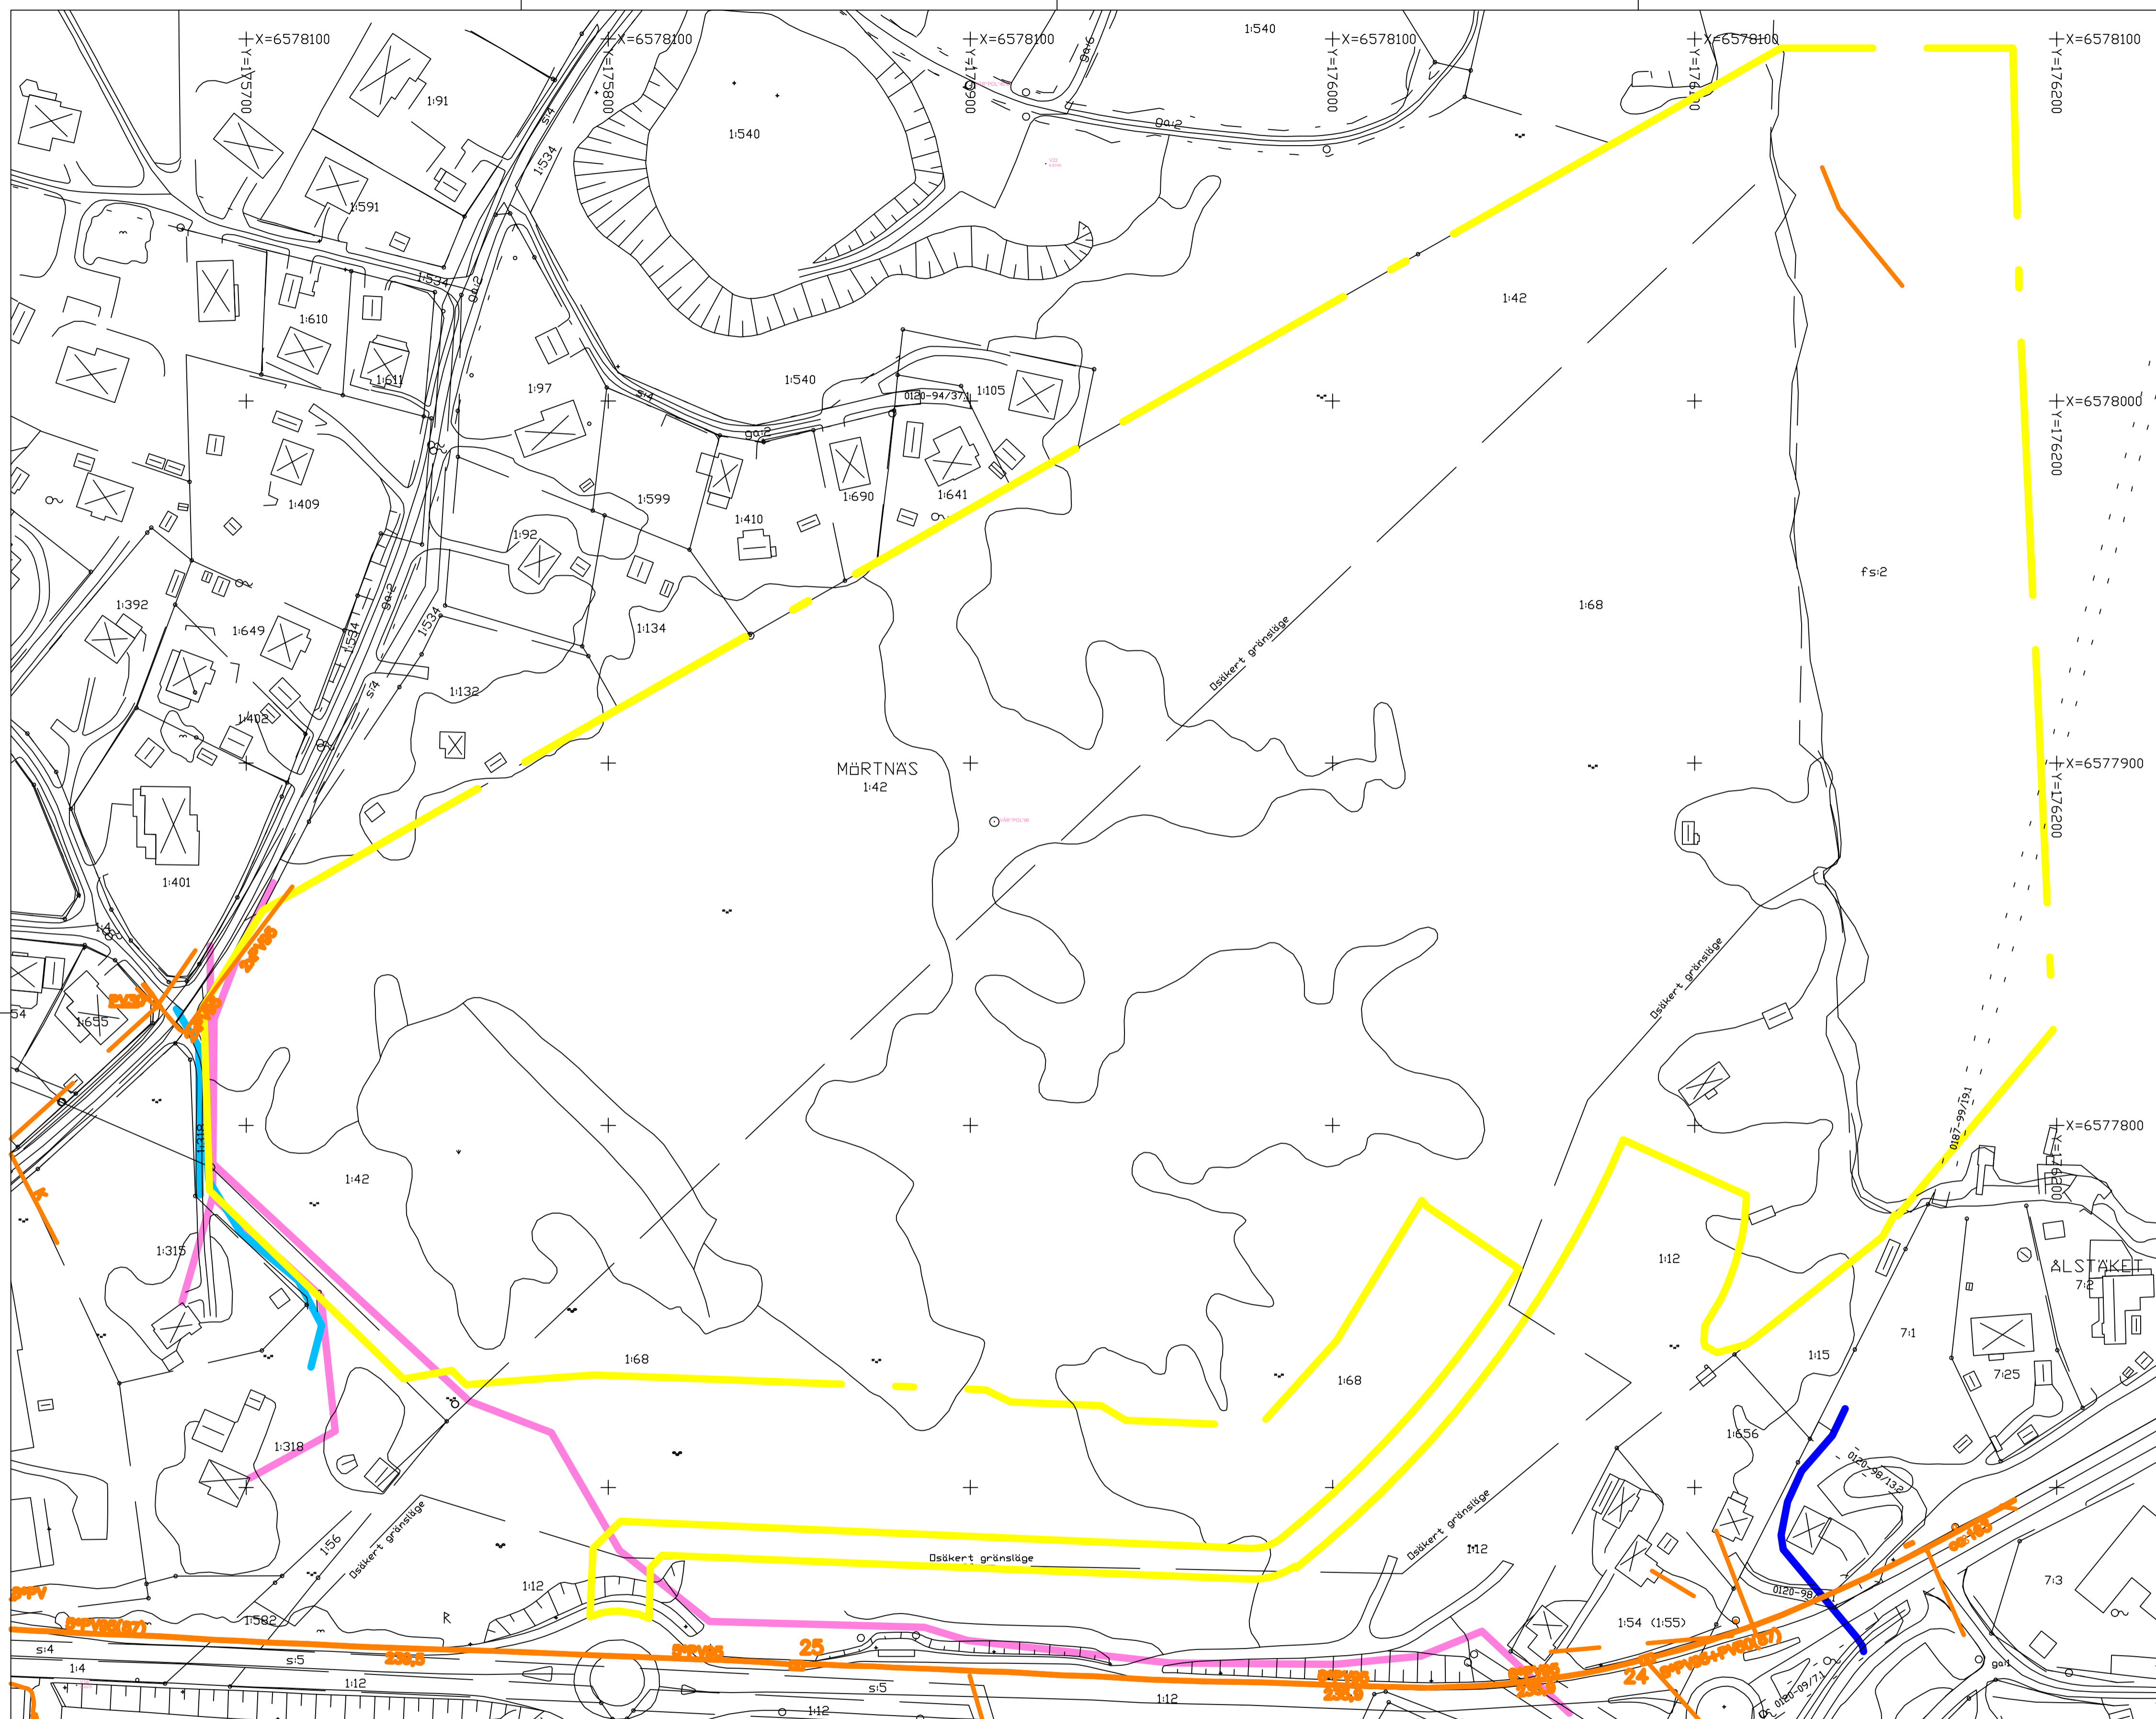

TECKENFÖRKLARING

GRUNDKARTA

- Traktgräns
- Fastighetsgräns
- Gränspunkt
- Polygonpunkt
- Inmätta plushöjden
- Höjdpunkt
- Rasterlinje

- Uthus
- Belysningsstolpe
- Väg
- Gångbana
- Stig
- Staket
- Stödmur
- Häck
- Dike
- Ägoslag
- Nivåkurvor
- Väg kantsten

- 1:123 Fastighetsbeteckning
- X=6576800 Koordinatangivelse
- Sv 01-IM4-306216.1 Rättighetstext
- - - Rättighetslinje
- ~ ~ ~ Barrskog
- • • Barrträd
- • • Åker
- • • Äng
- ~ ~ ~ Lövskog
- • • Lövträd

GRUNDKARTA

Kartbeteckningar enligt HMK kartografi
Grundkartan upprättad av Värmdö kommun i mars 2011
genom utdrag och komplettering av kommunens primärkarta.
Koordinat och projektionssystem sweref 991800, Höjdsystem RH00.

Fastighetsindelning 2011-11-16
Detaljinformation 2011-11-16

Kartstandard enligt HMK-KA 2.2.6.1

Skala: 1:1000 i A1

