


KOORDINATSYSTEM
SYSTEM PLAN SVÄRDE 99
TECKENFÖRKLARING
BEFINTLIGT

- | | | |

**Nödvändiga kompletteringar utanför
det nya vågområdet (grönmarkerat)
där samfinansiering behöver
diskuteras.**

- ny gc-tunnel
- ny gc-väg Gråhundsvägen
- ombyggnad av befintliga gc-vägar
- belysning och mervärdesåtgärder
som cykelparkeringar
- upptrände av bullerskärmar
bekostas av Trafikverket

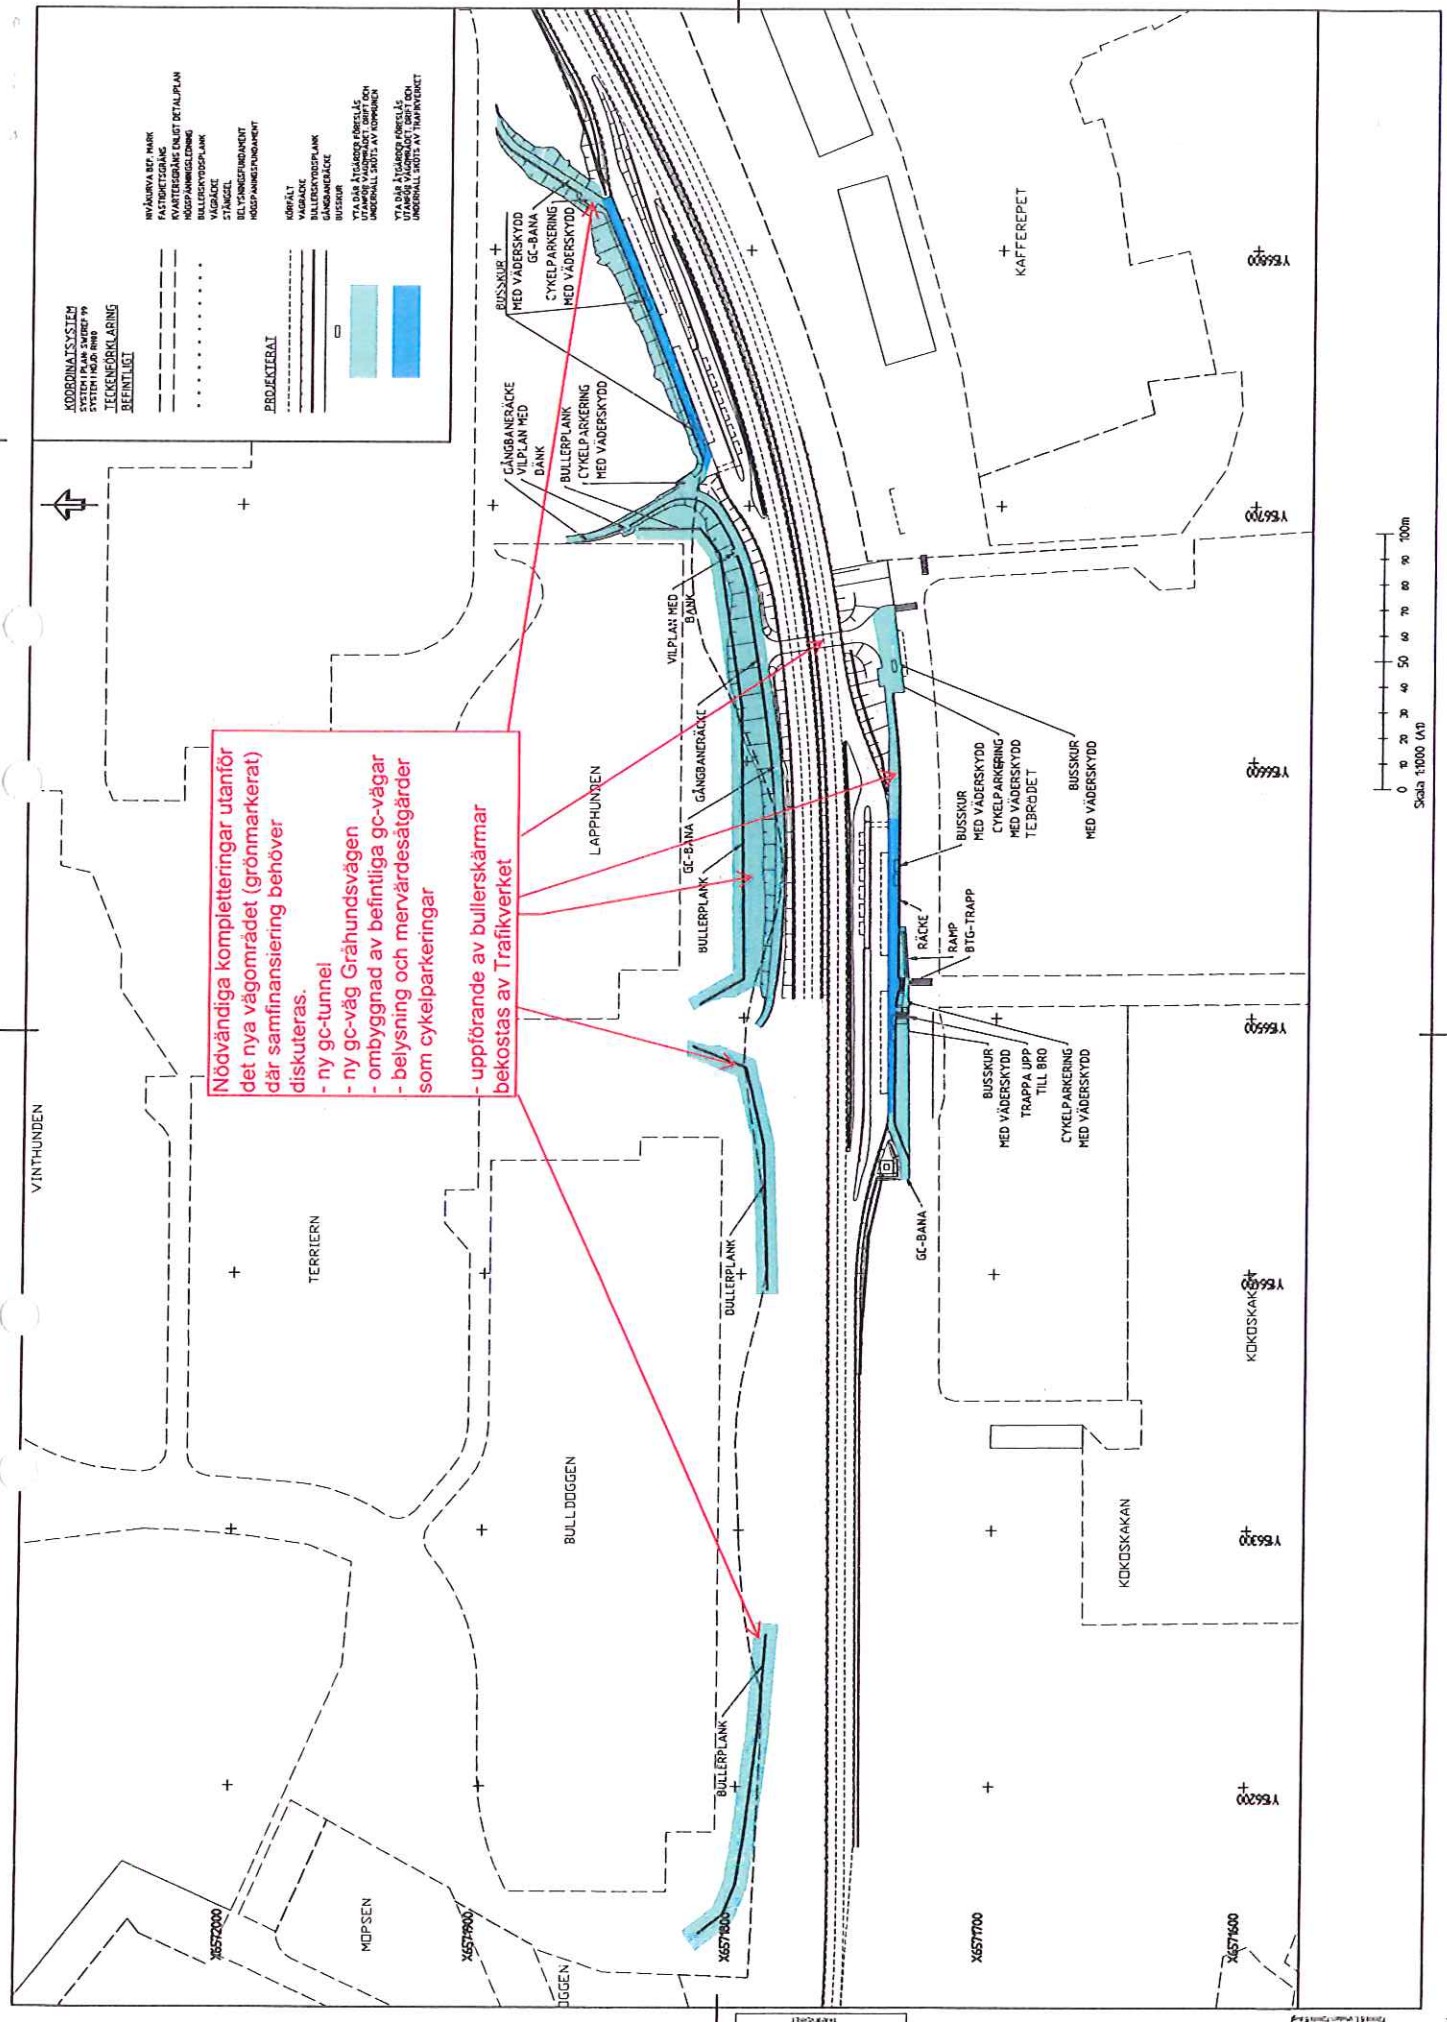

